


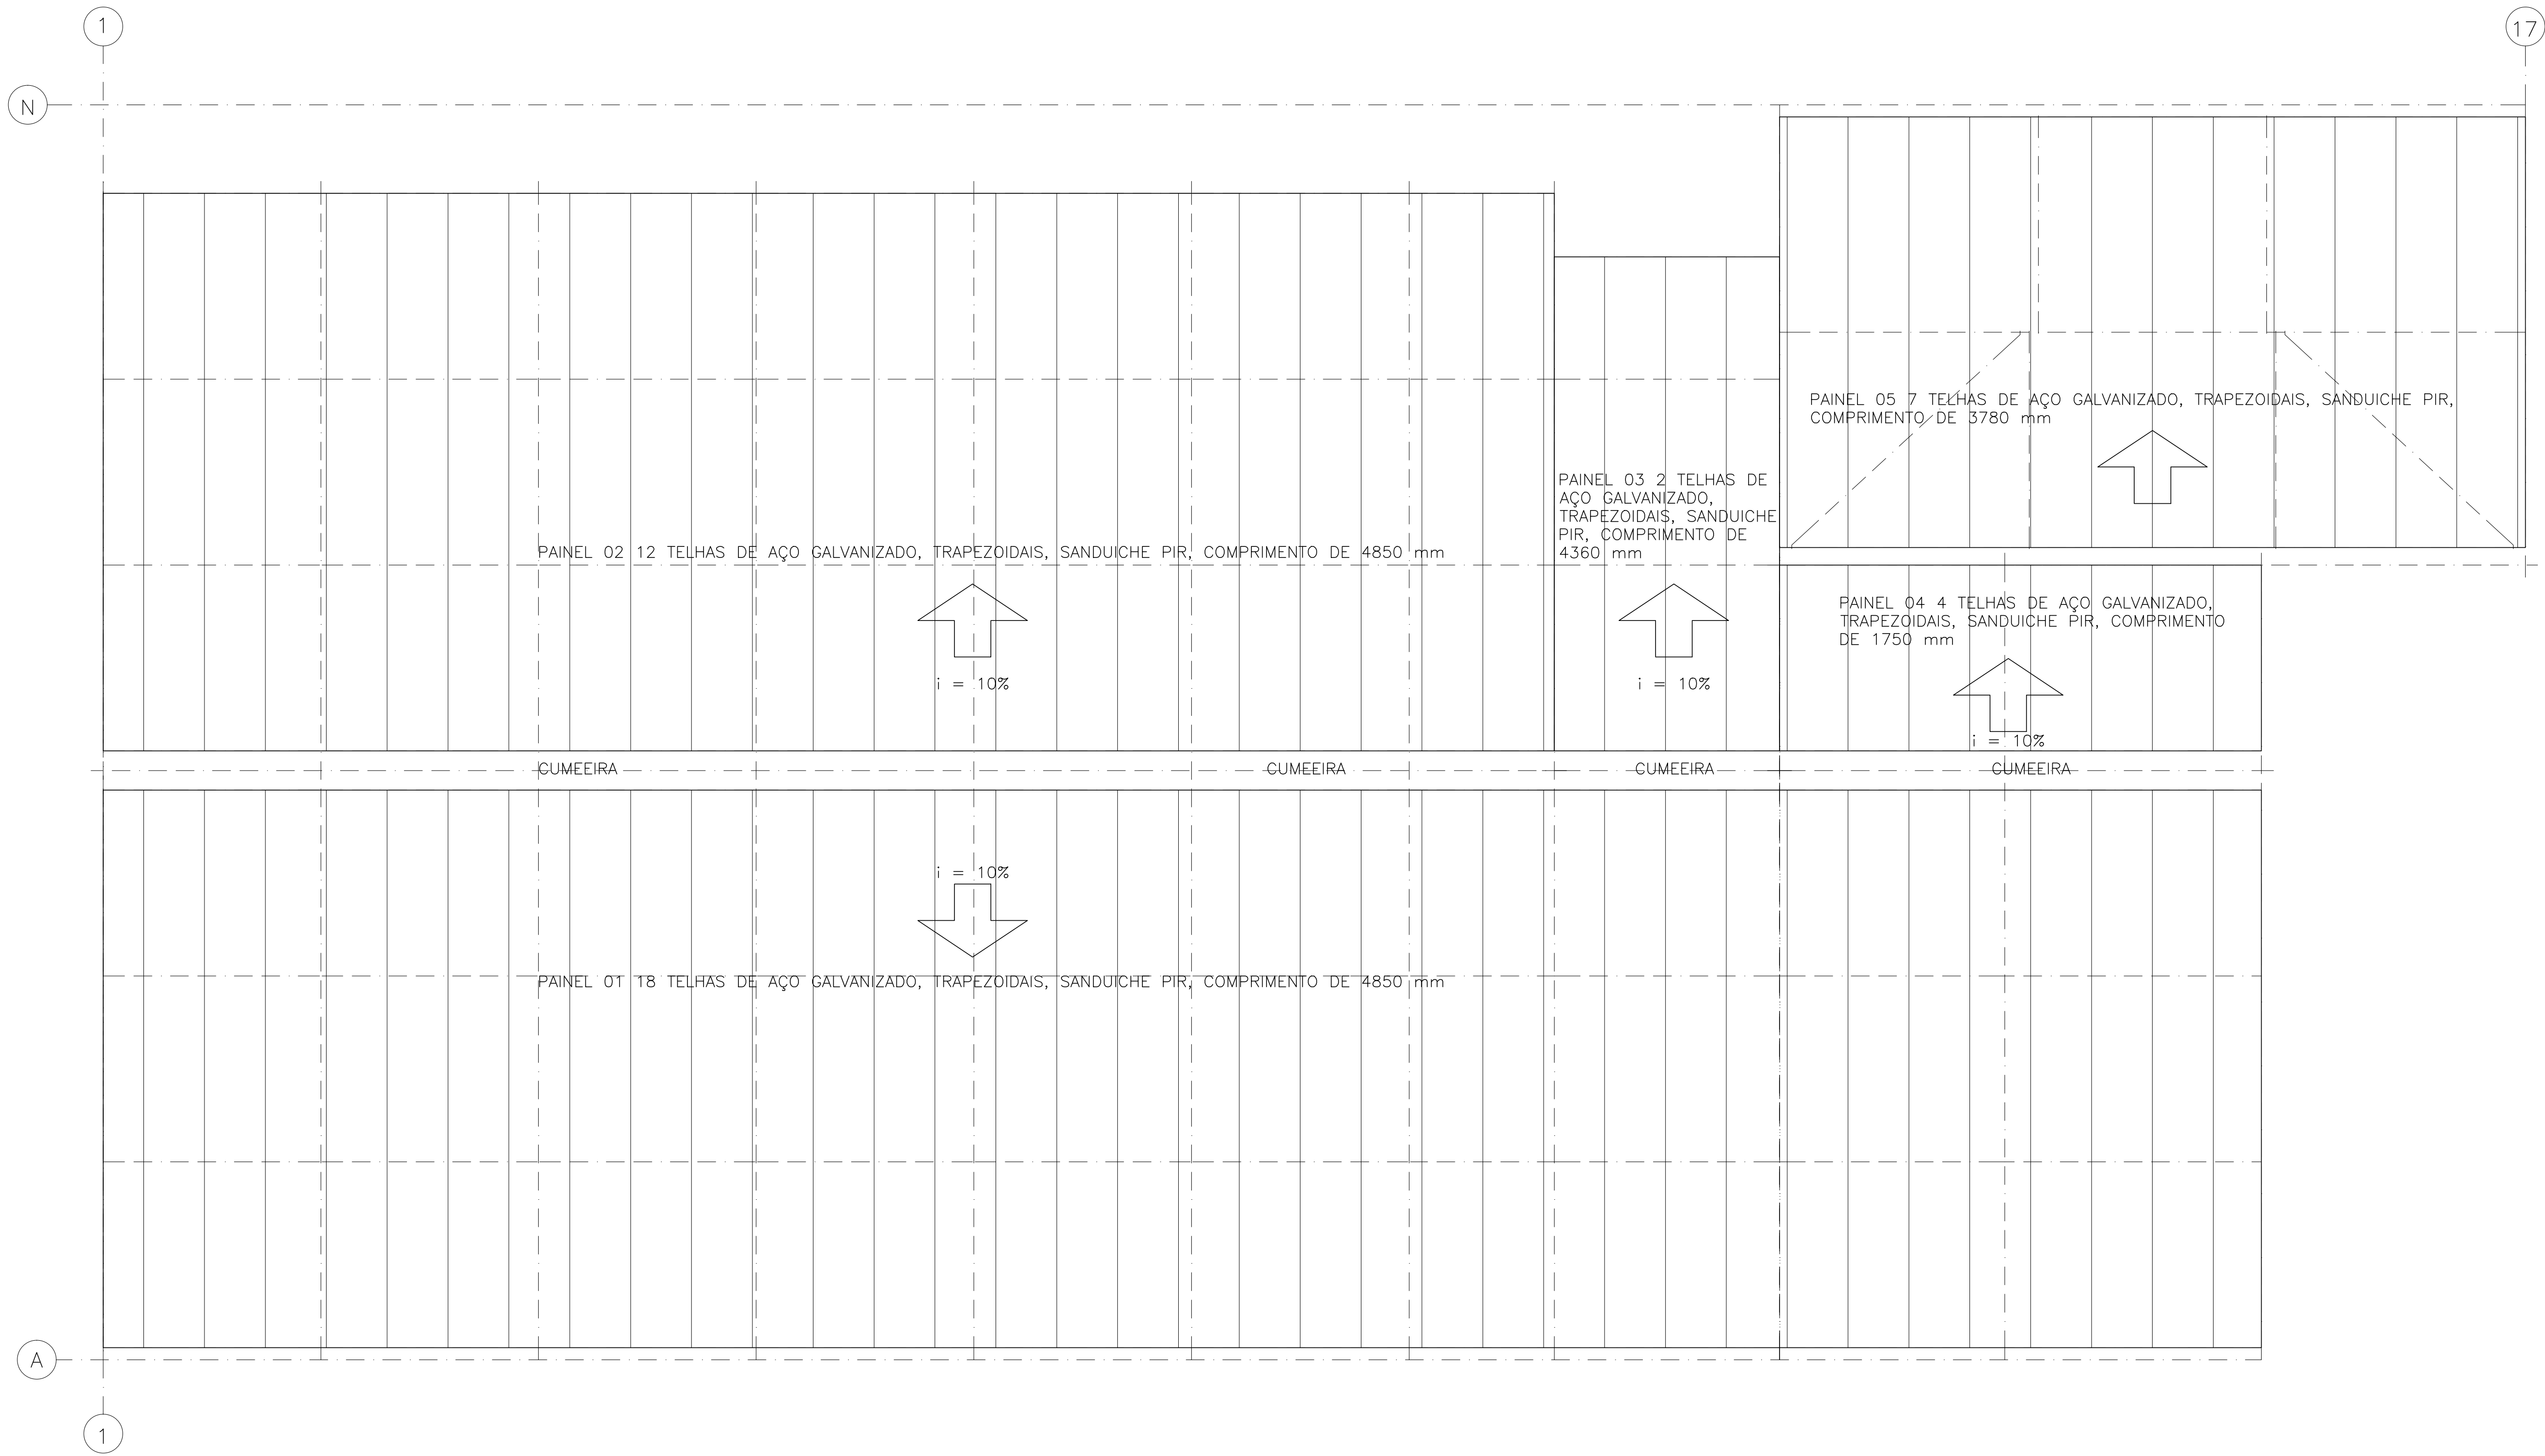

PLANO DE TELHAS DA COBERTURA

NOTAS		LEGENDA	QUADRO DE REVISÕES						CLIENTE		
1) TODAS DIMENSÕES EM MILÍMETROS (E.A.)		(T.V.) – TOPO DA VIGA	(F.B.) – FUNDO DO BLOCO						ALVES SERVIÇO DE ENGENHARIA LTDA-ME		
2) PARA MONTAGEM VER DESENHOS N°		(T.L.) – TOPO DA LAJE	(F.C.B.) – FUNDO DA CHAPA DE BASE						Conteúdo		
3) SOLDAS CONFORME NORMA AWS, ELETRODO E-70XX.		(F.V.) – FUNDO DA VIGA	LP – LADO POSTERIOR						PLANO DE TELHAS DA COBERTURA		
4) RECORTES DE CANTO RETO = 15 X 15 E EM RAIO = 20 (E.A.).		(F.L.) – FUNDO DA LAJE	LA – LADO ANTERIOR						Des. N°		
5) PARAFUSOS GALVANIZADOS ELETROLITICAMENTE ASTM A-325 (E.A.)		(T.B.) – TOPO DO BLOCO	AL – AMBOS OS LADOS						EM-015-23-1018-01		
				0	Emissão Inicial	07/06/2023	Danilo	Afonso	Obra		
				REVIS.	DISCRIMINAÇÃO	DATA	DESENHO	APROV.	PREFEITURA MUNICIPAL DE BRAZÓPOLIS		
									UBS – BAIRRO LUMINOSA		
									Revisão		
									0		



RUA ARMANDO VICENTINI 785
JARDIM SÃO CARLOS
13.125-100 - MÓ
CEP 37.137-154
CNPJ 41.883.785/0001-20

Afonso Henrique Vilela
engº CIVIL CREA 79.586/2 - MG

CLIENTE

ALVES SERVIÇO DE ENGENHARIA LTDA-ME

Conteúdo

PLANO DE TELHAS DA COBERTURA

Des. N°

EM-015-23-1018-01

Revisão

0