


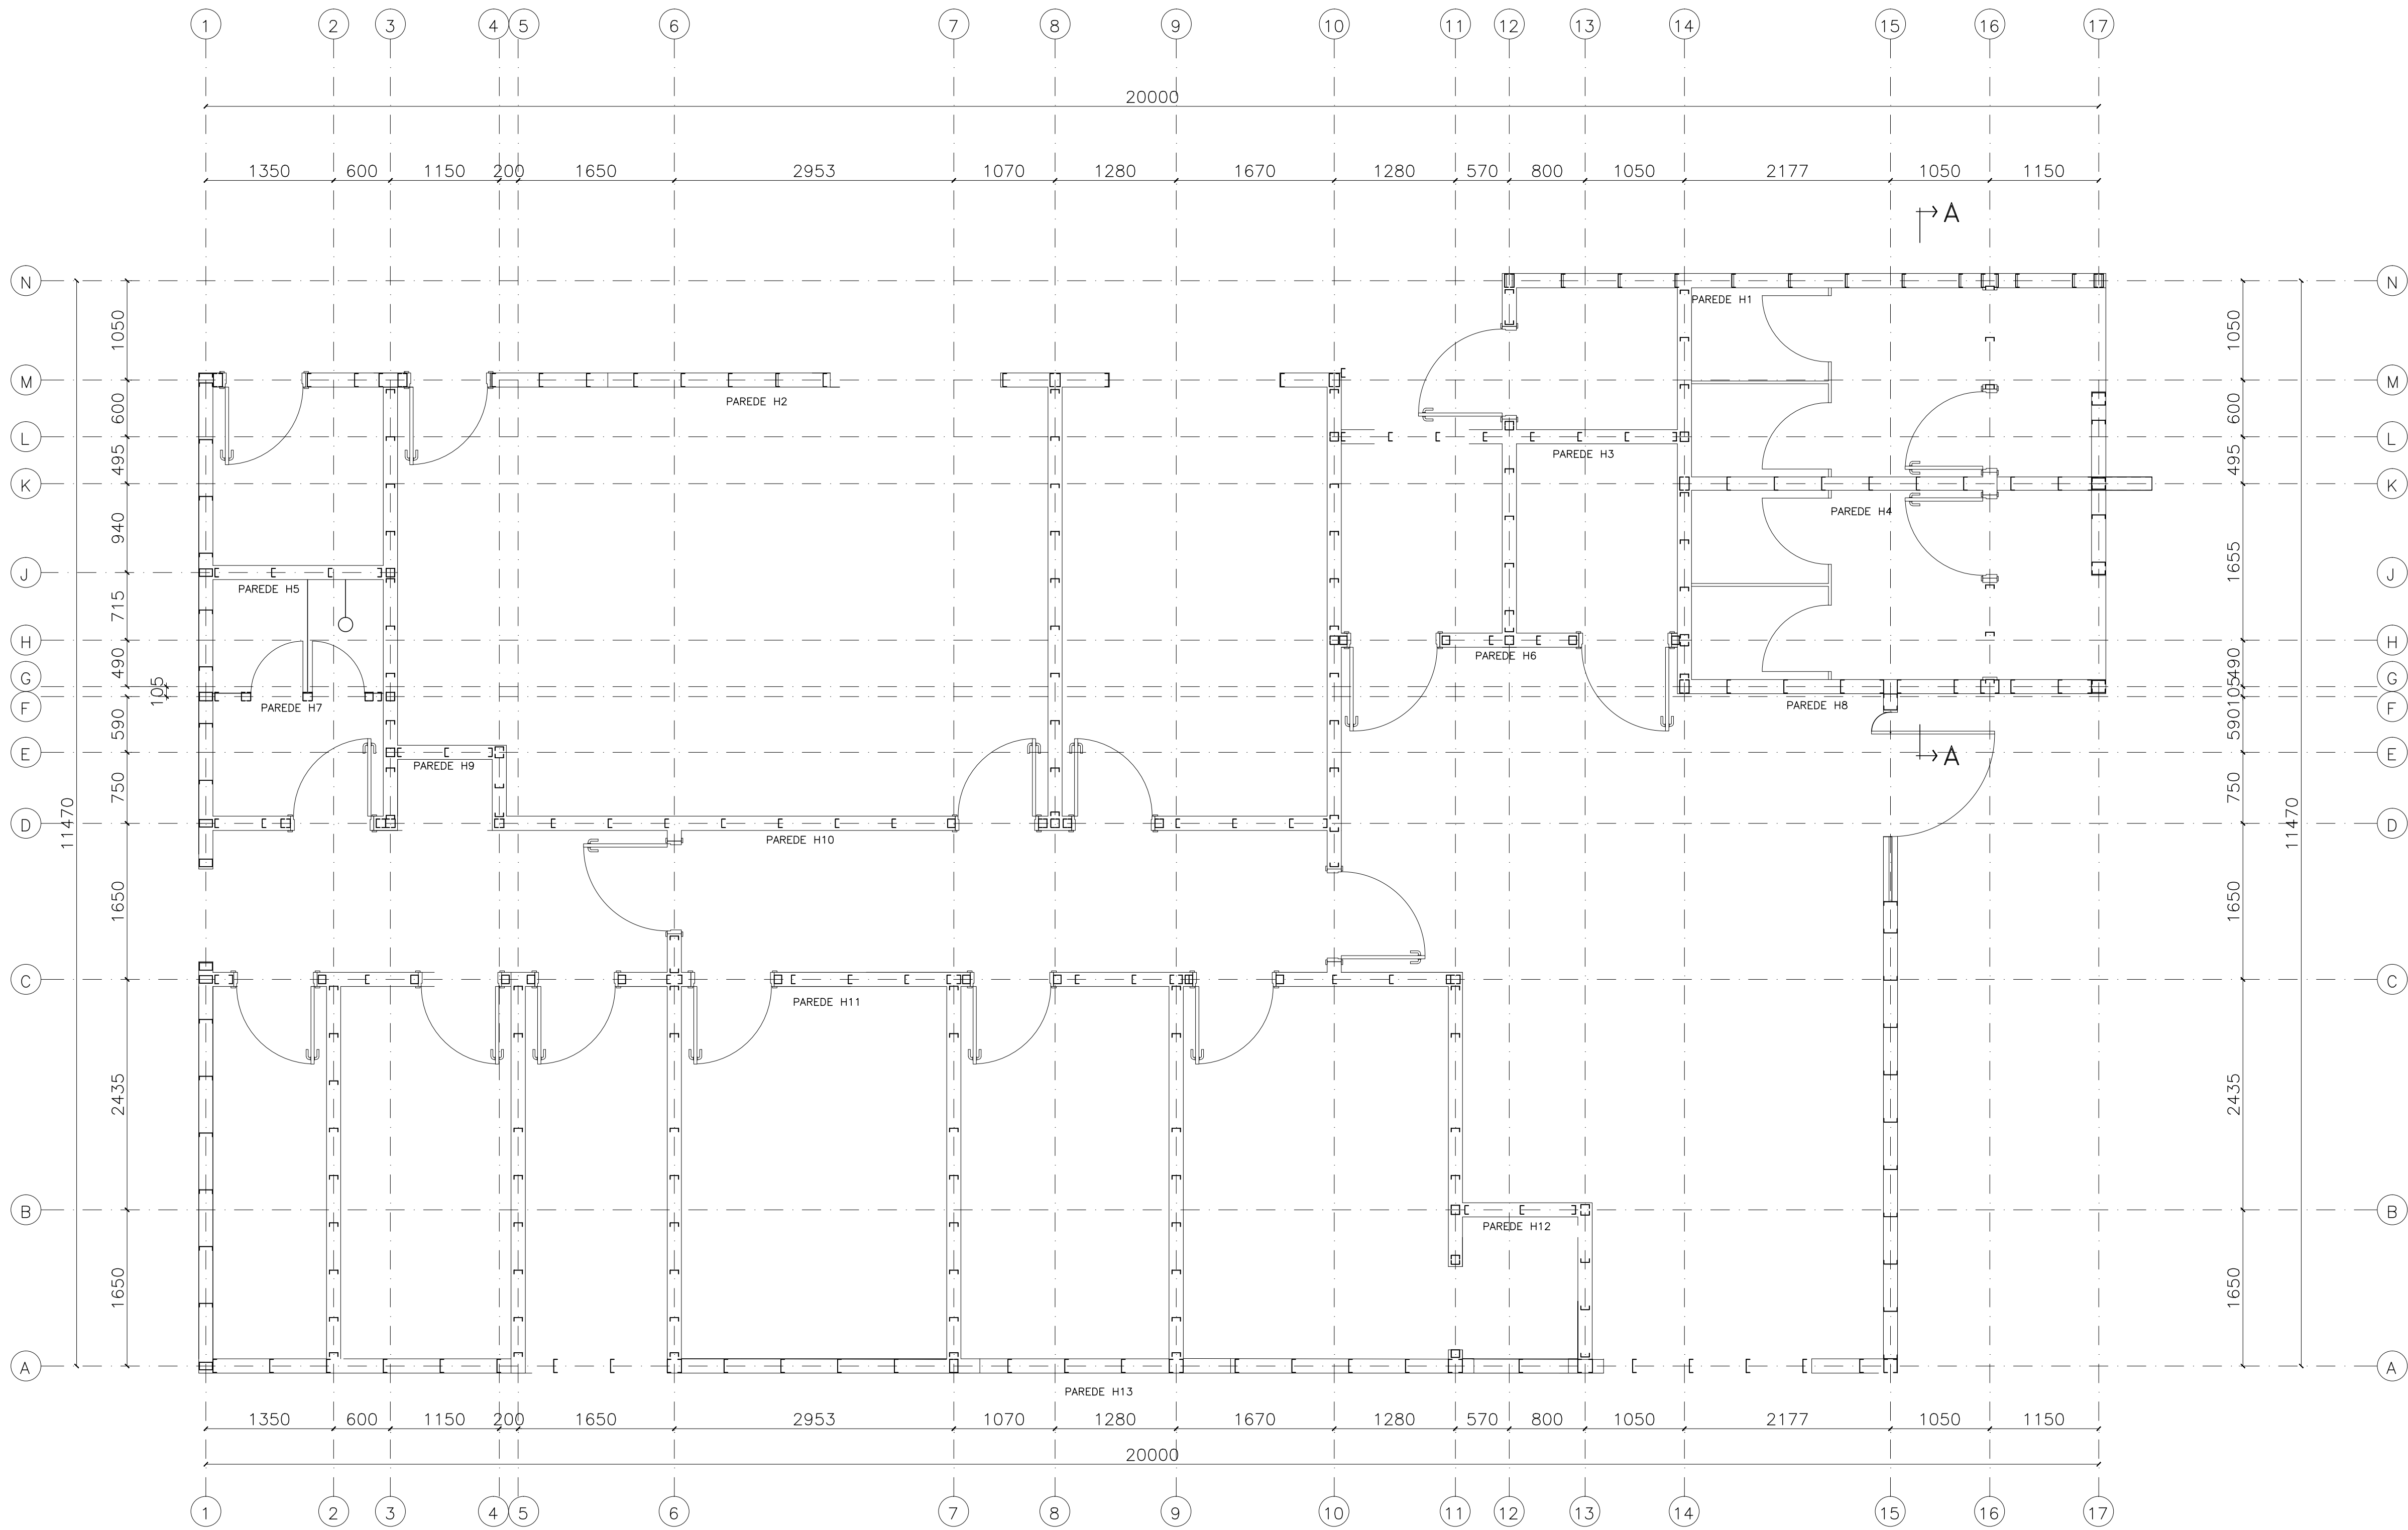

PLANO DE PAINÉIS EM LIGTH STEEL FRAME

NOTAS			LEGENDA			QUADRO DE REVISÕES					CLIENTE		
1) TODAS DIMENSÕES EM MILÍMETROS (E.A.)			(T.V.) – TOPO DA VIGA								ALVES SERVIÇO DE ENGENHARIA LTDA-ME		
2) PARA MONTAGEM VER DESENHOS N°			(T.L.) – TOPO DA LAJE								Conteúdo		
3) SOLDAS CONFORME NORMA AWS, ELETRODO E-70XX.			(F.V.) – FUNDO DA VIGA								PLANO DE PAREDES STEEL FRAME		
4) RECORTES DE CANTO RETO = 15 X 15 E EM RAIO = 20 (E.A.).			(F.L.) – FUNDO DA LAJE								Des. N°		
5) PARAFUSOS GALVANIZADOS ELETROLITICAMENTE ASTM A-325 (E.A.).			(T.B.) – TOPO DO BLOCO								EM-015-23-1000-01		
											Revisão		
											0		



AFONSO H. VILELA
ENGENHARIA LTDA

RUA ARIBERTO VIEIRA 180
JARDIM SÃO CARLOS
- JARDIM - 13.120-000
CEP: 13.127-154
CNPJ: 16.983.785/0001-20

Afonso Henrique Vilela
Engº CREA 78.066/2 - RJ

Obra

PREFEITURA MUNICIPAL DE BRAZÓPOLIS
UBS – BAIRRO LUMINOSA

DIREITOS RESERVADOS: ESTE DESENHO É DE PROPRIEDADE EXCLUSIVA SENDO VETADA A REPRODUÇÃO OU UTILIZAÇÃO PARCIAL OU TOTAL SEM PRÉVIA AUTORIZAÇÃO.