




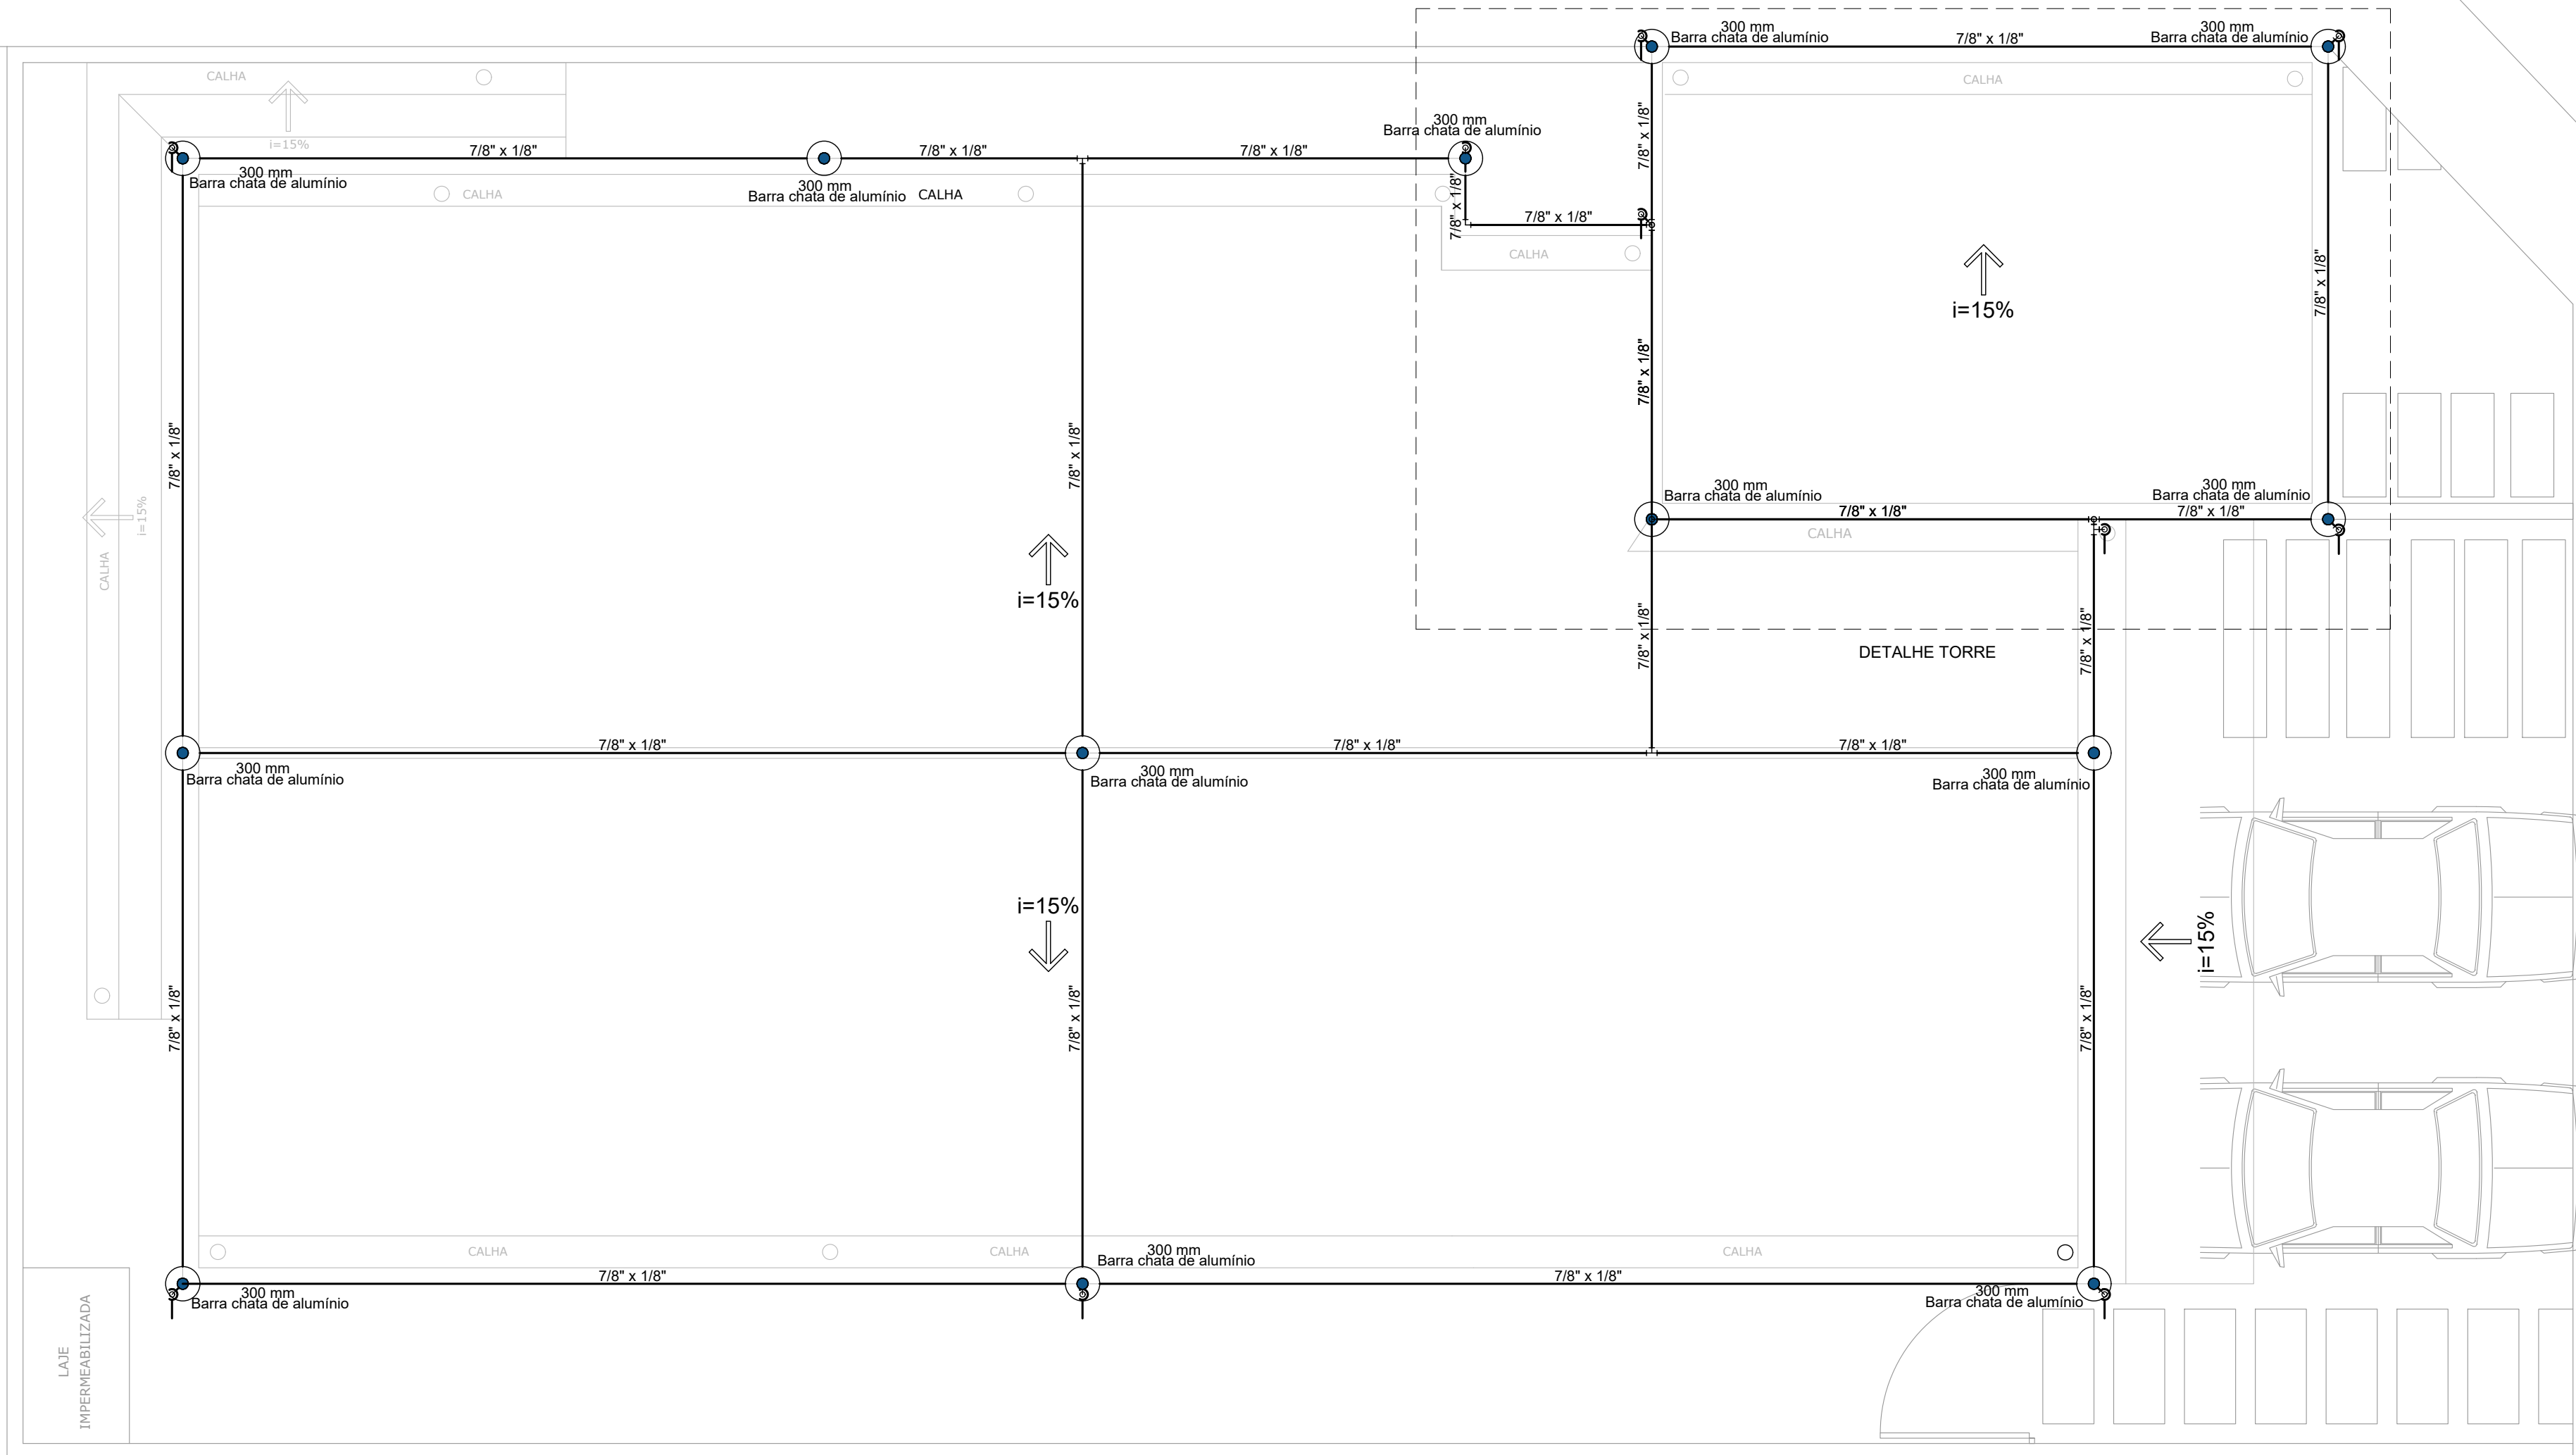


PLANTA BAIXA COBERTURA
ESC 1:50

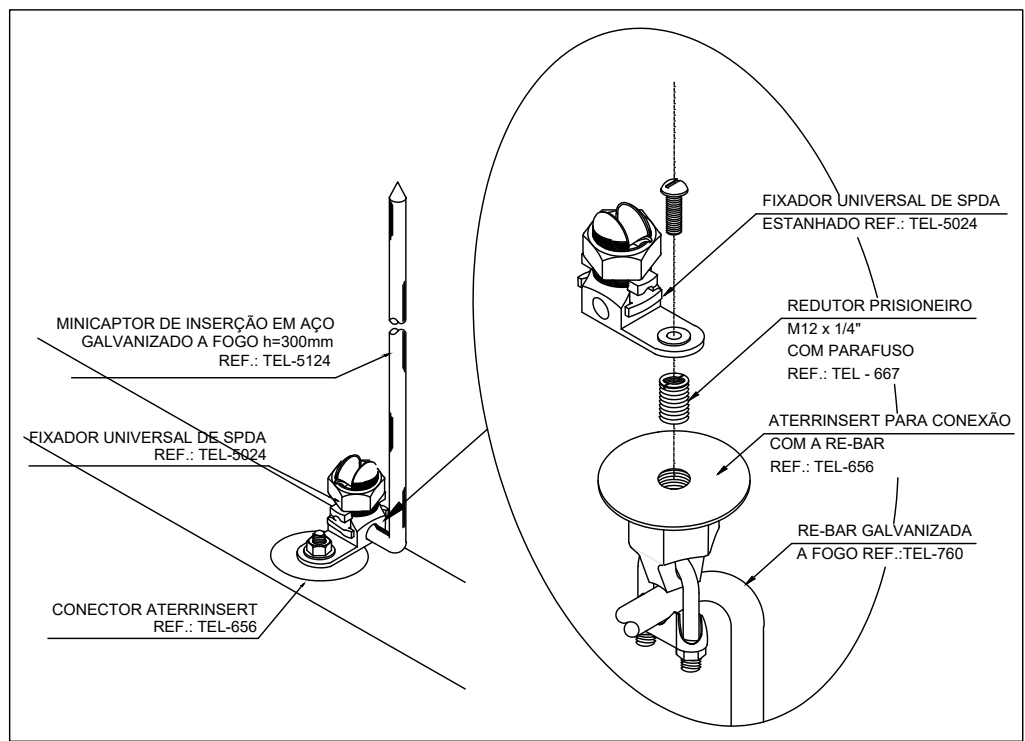

TERMINAL AÉREO
SEM ESCALA

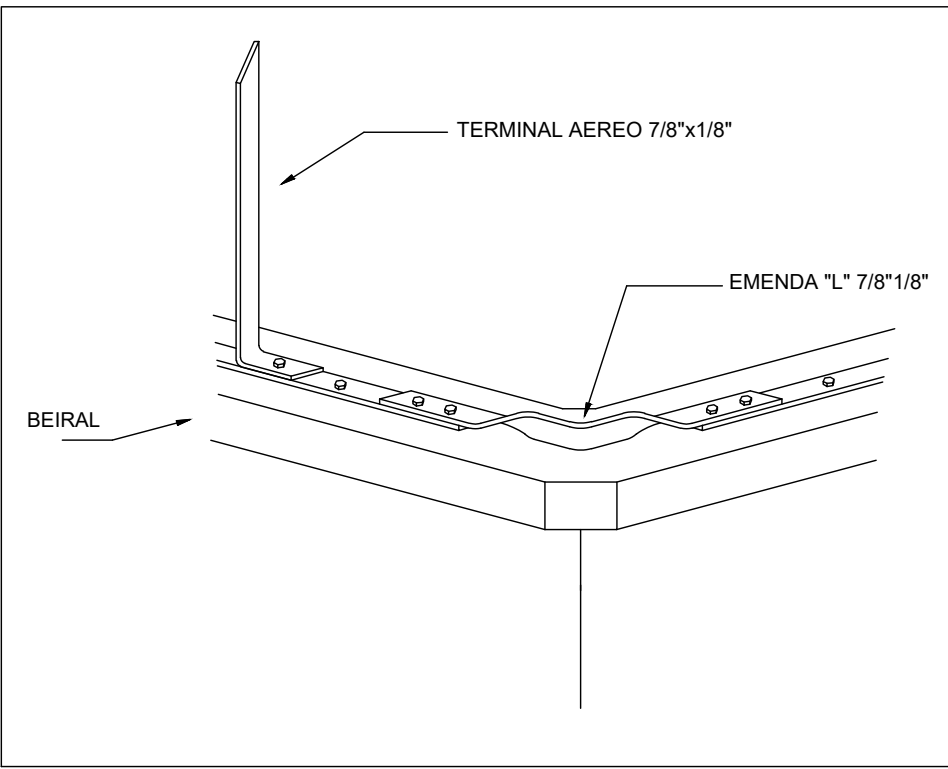

FIXAÇÃO BARRA CHATA
SEM ESCALA

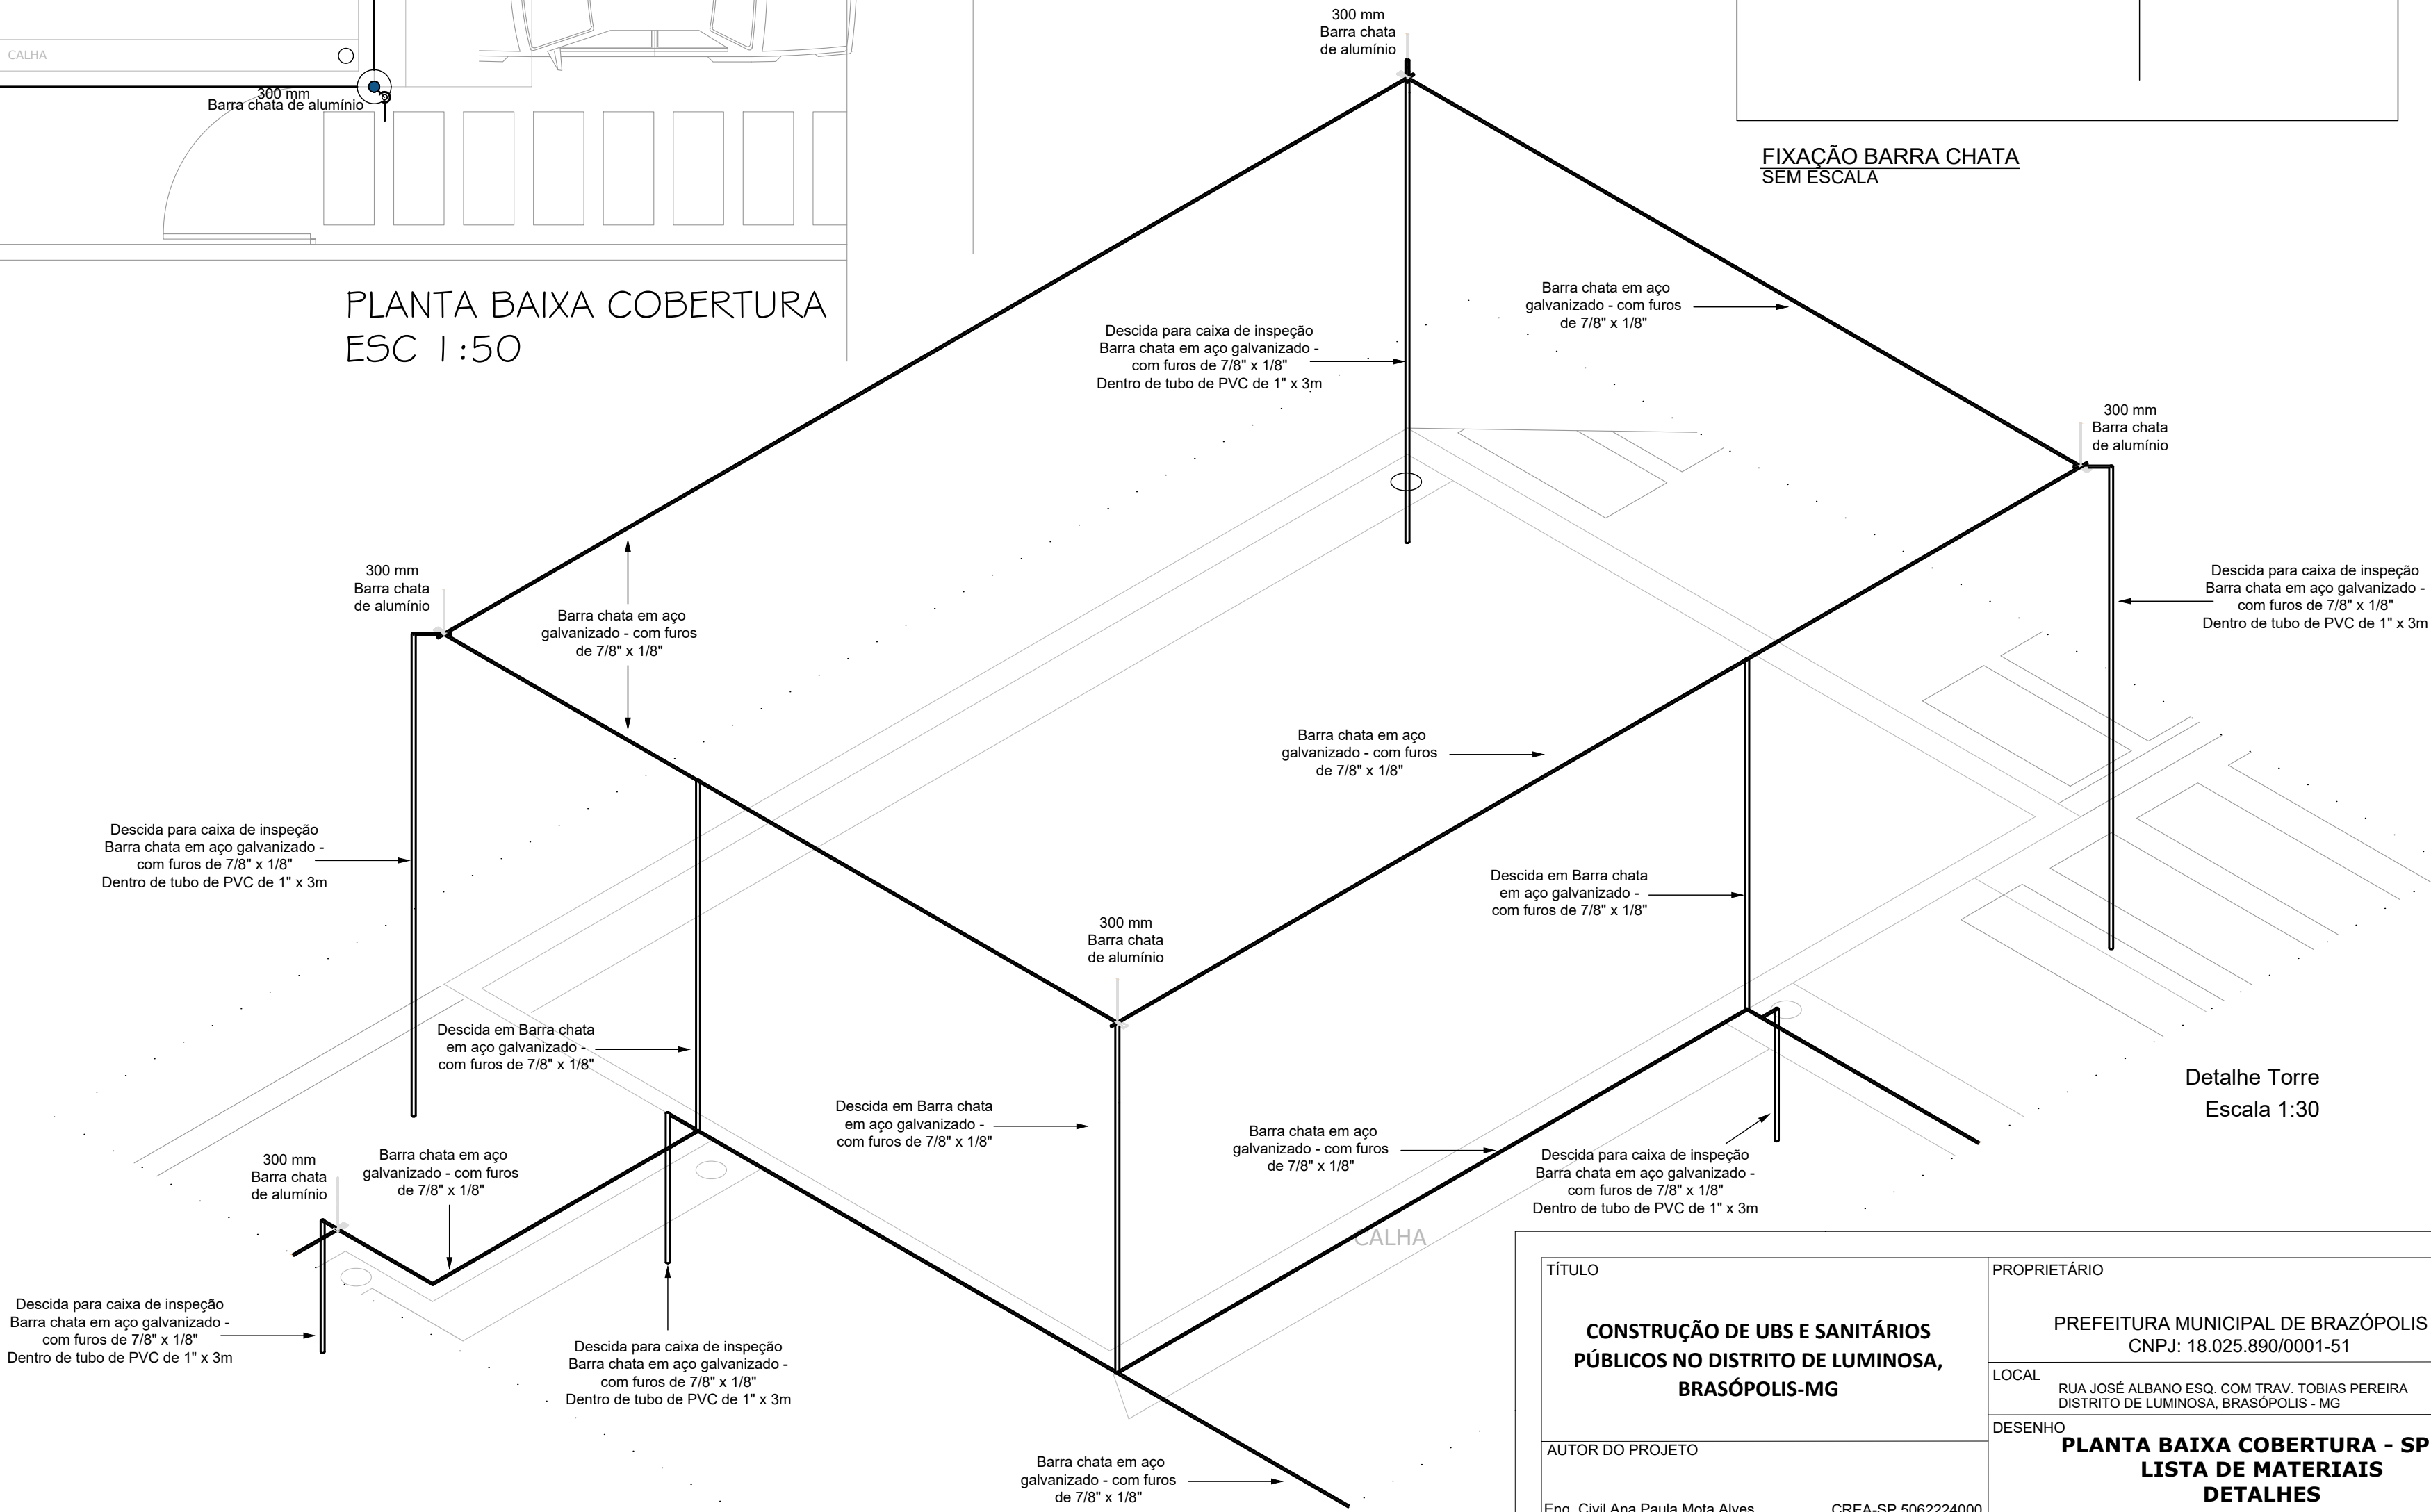

Lista de materiais - COBERTURA	
SPDA	
Captores	
Terminal Aéreo	
300 mm - Barra chata de alumínio	13 pz
Condutores de proteção (SPDA)	
Barra chata em aço galv. - com furos 7/8\" x 1/8\"	153 m
Duto de Proteção	
Tubos de PVC de 1\" x 3m	13 pz

Legenda de condutos - COBERTURA	
SPDA	

Legenda - COBERTURA	
	Terminal Aéreo - 300 mm - Barra chata de alumínio

Legenda detalhada - COBERTURA	
Terminal Aéreo - 300 mm - Barra chata de alumínio	
Captores	
Terminal Aéreo	
300 mm - Barra chata de alumínio	1pz

TÍTULO				PROPRIETÁRIO		
CONSTRUÇÃO DE UBS E SANITÁRIOS PÚBLICOS NO DISTRITO DE LUMINOSA, BRASÓPOLIS-MG				PREFEITURA MUNICIPAL DE BRAZÓPOLIS		
				CNPJ: 18.025.890/0001-51		
AUTOR DO PROJETO				LOCAL		
				RUA JOSÉ ALBANO ESQ. COM TRAV. TOBIAS PEREIRA		
Eng. Civil Ana Paula Mota Alves				DISTRITO DE LUMINOSA, BRASÓPOLIS - MG		
				DESENHO		
ÁREA 225,10m²				PLANTA BAIXA COBERTURA - SPDA		
DATA JANEIRO DE 2024				LISTA DE MATERIAIS		
CREA-SP 5062224000				DETALHES		
ESCALA INDICADA		REVISÃO 00		FOLHA 2/2		



Alves Serviços de Engenharia Ltda-ME
CNPJ. 07.288.562/0001-21
Av. JK de Oliveira, 100 - Centro - Piranguinho-MG
(35) 99136-0414
alvesengenharia.projetos@gmail.com

CREA-MG 034595