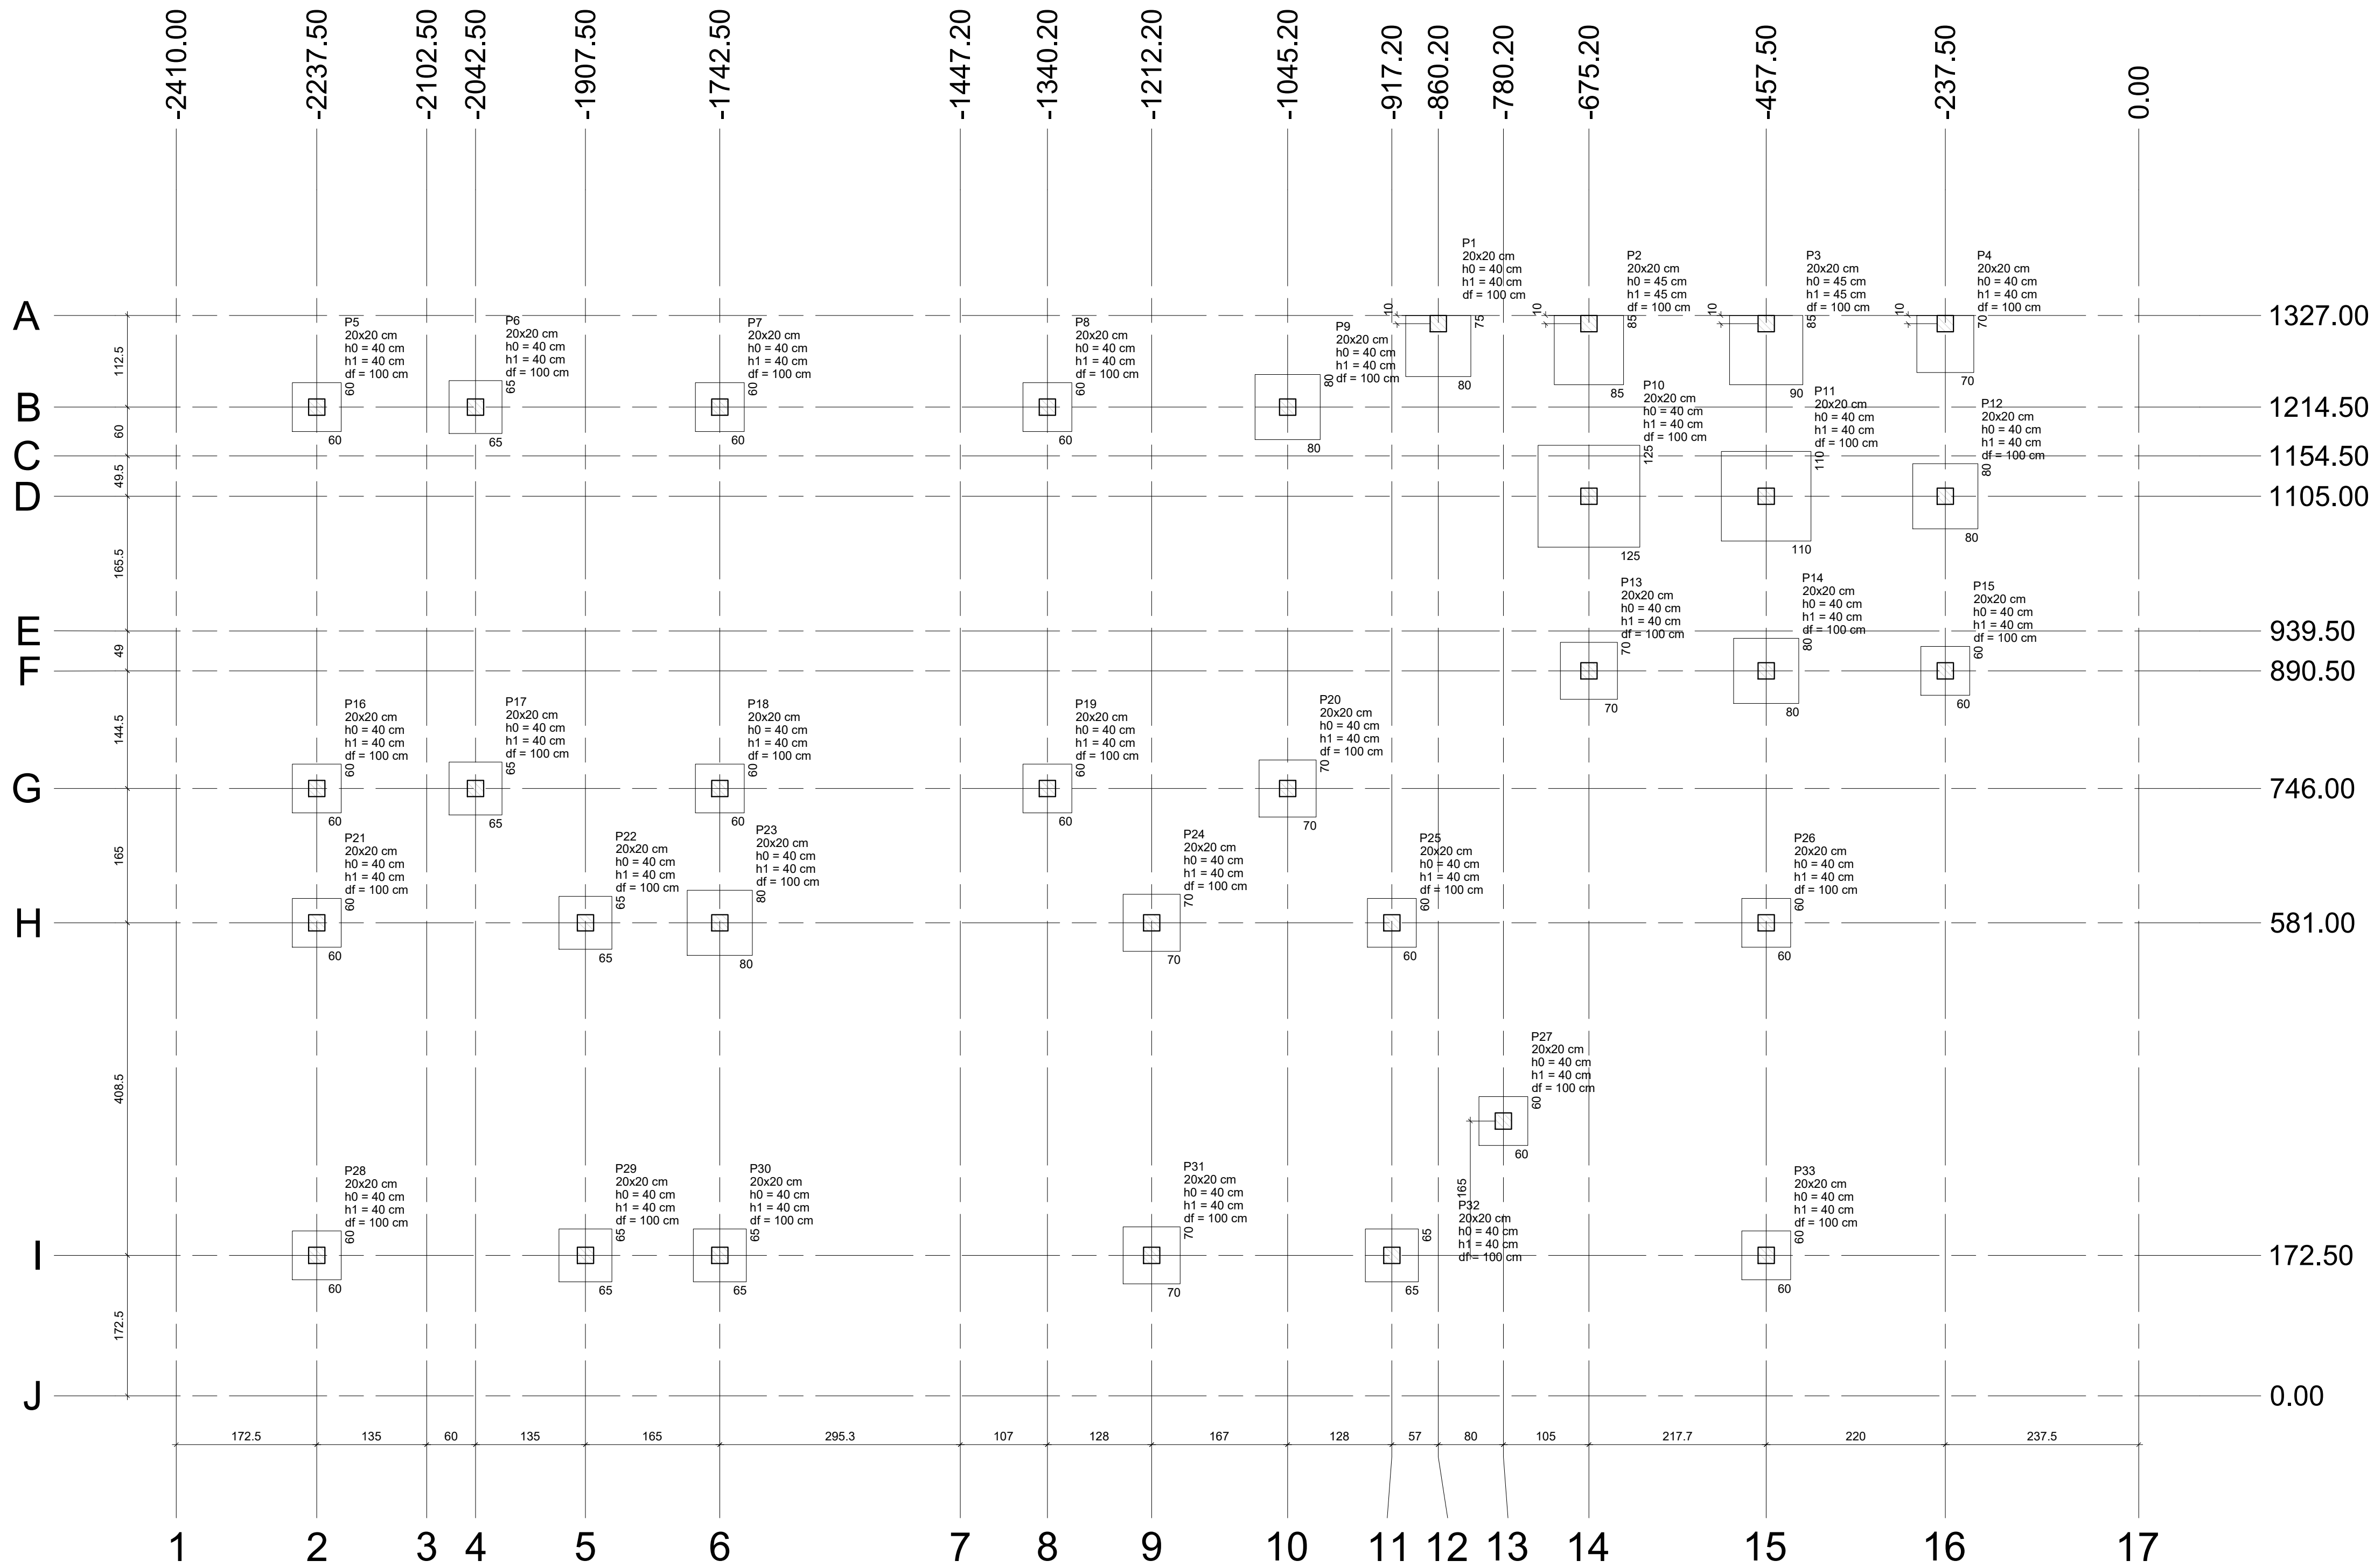


Planta de localização

escala 1:50

NOTAS:

- 1 - OBSERVAR A CLASSE DE CONCRETO ESPECIFICADA PARA CADA CONJUNTO DE PEÇAS ESTRUTURAIS (fck)
- 2 - OBSERVAR O COBRIMENTO NOMINAL DE CADA PEÇA.
- 3 - OBSERVAR TAMBÉM O PROJETO ARQUITETÔNICO.
- 4 - NÃO DEVE SER REALIZADA QUALQUER ALTERAÇÃO NO PROJETO OU NA OBRA APOS A ENTREGA DEFINITIVA DO PROJETO ESTRUTURAL. CASO OCORRA ISSO ISENTARÁ O ENGENHEIRO CALCULISTA DE RESPONSABILIDADE, OCASIONANDO O CANCELAMENTO DA ART PERANTE O CREA.

TÍTULO		PROPRIETÁRIO		
PROJETO DE FUNDAÇÃO E LAJE EM CONCRETO ARMADO		PREFEITURA MUNICIPAL DE BRAZÓPOLIS		
		LOCAL RUA JOSÉ ALBANO ESQ. COM TRAV. TOBIAS PEREIRA LUMINOSA BRAZÓPOLIS - MG		
AUTOR DO PROJETO		DESENHO		
Eng.º Civil Ana Paula Mota Alves		PLANTA DE LOCAÇÃO DAS FUNDAÇÕES		
CREA-SP 5062224000 VISTO CREA-MG 2220				
ÁREA	DATA	ESCALA	REVISÃO	FOLHA
	DEZEMBRO DE 2023	Indicada	ZERO	1/6