




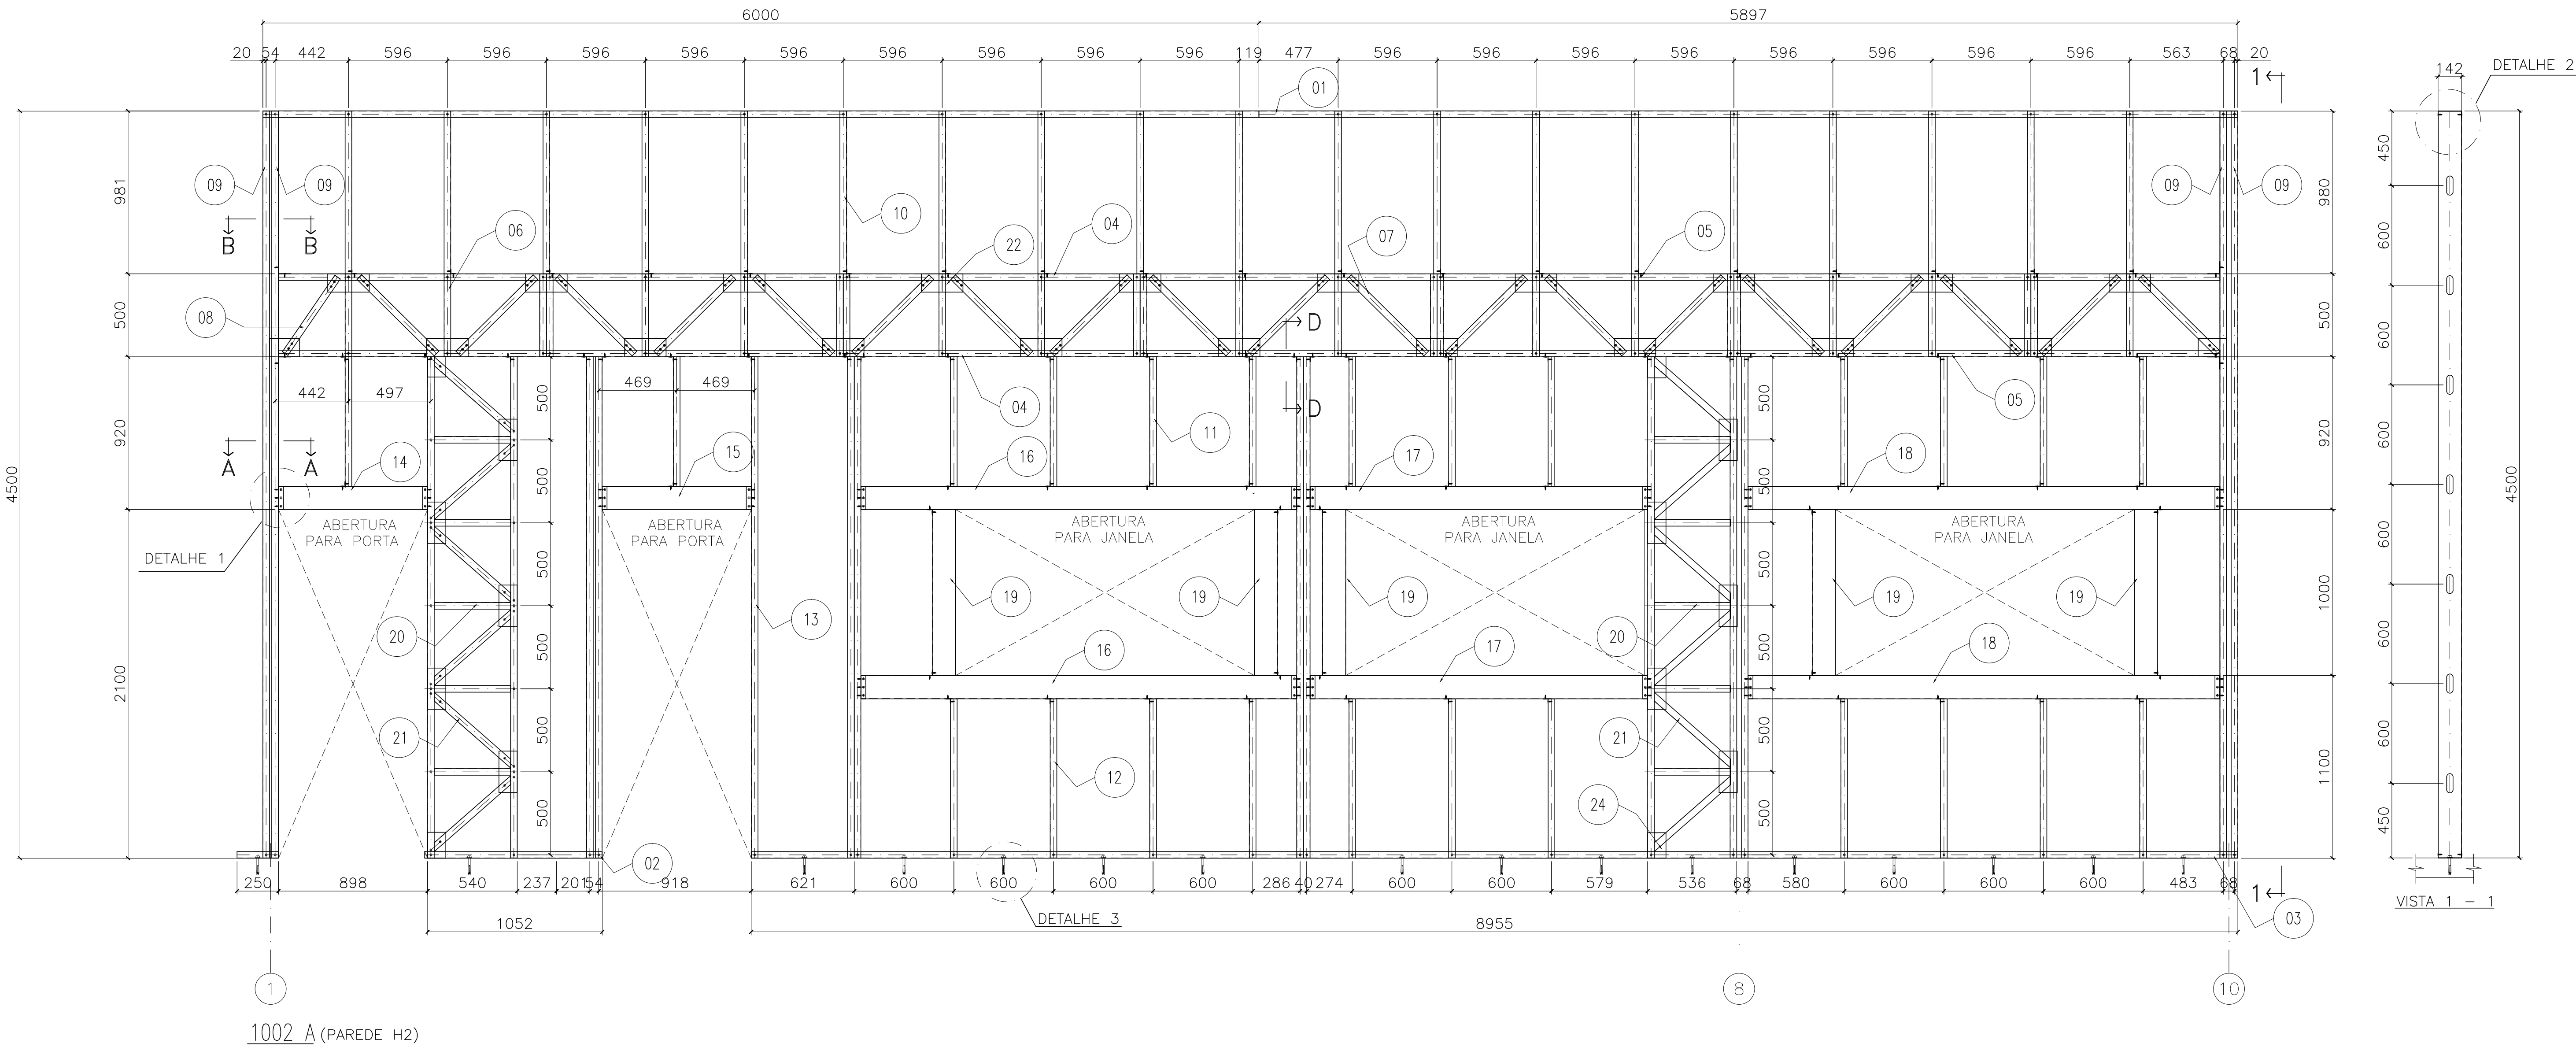


PARAFUSO TIPO LENTILHA
4,2 mm X 13 mm
GALVANIZADO, PONTA BROCA

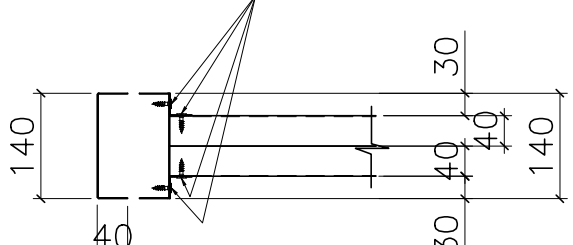


CORTE A - A

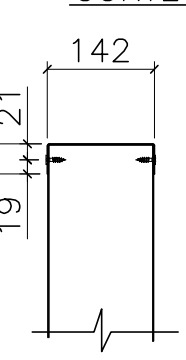

DETALHE 2

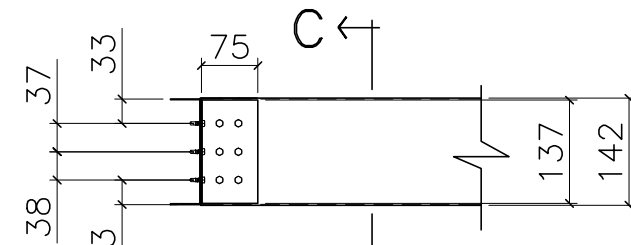


CORTE C - C

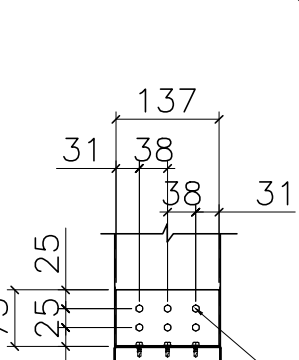

DETALHE 3

PARAFUSO CABEÇA SEXTAVADA
#8 X 13 mm ZB
GALVANIZADO, PONTA BROCA
WALSYWA OU SIMILAR


PARAFUSO TIPO LENTILHA
4,2 mm X 13 mm
GALVANIZADO, PONTA BROCA

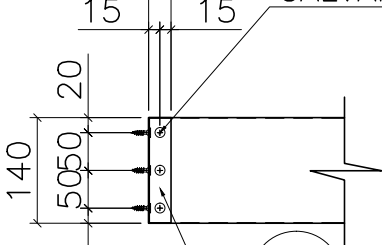


CORTE D - D



DETALHE 4

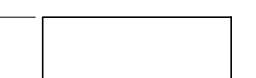


DETALHE DA POS.22

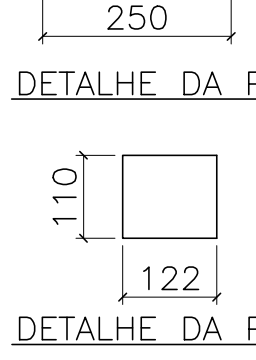

DETALHE DA POS.24




DETALHE DA POS.25

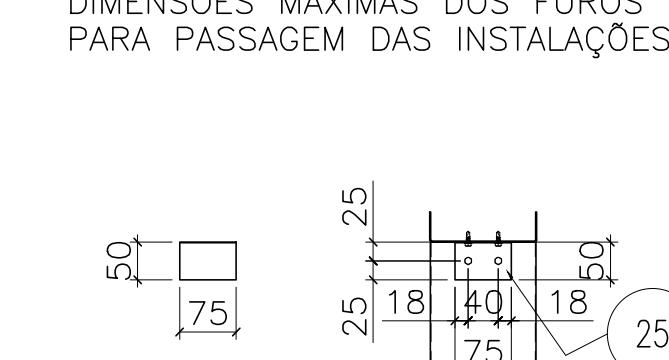


DETALHE DA POS.25

PARAFUSO TIPO LENTILHA
4,2 mm X 13 mm
GALVANIZADO, PONTA BROCA

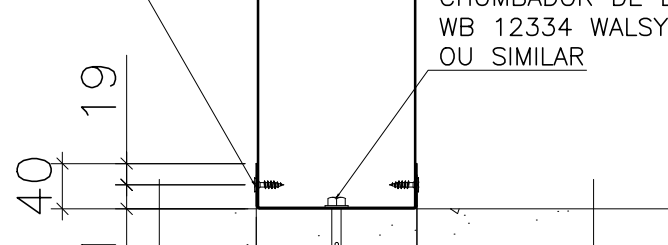

CORTE E - E

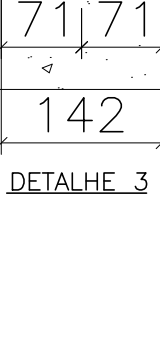


DETALHE 5

CHUMBADOR DE EXPANSÃO
WB 12334 WALSYWA
OU SIMILAR



CORTE F - F

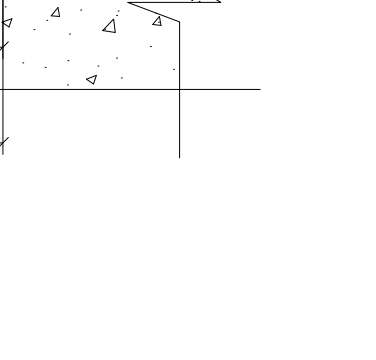

DETALHE 6

- NOTAS**
- TODAS DIMENSÕES EM MILÍMETROS (E.A.)
 - PARA MONTAGEM VER DESENHOS N°
 - SOLDAS CONFORME NORMA AWS, ELETRODO E-70XX.
 - RECORTES DE CANTO RETO = 15 X 15 E EM RAIO = 20 (E.A.).
 - PARAFUSOS GALVANIZADOS ELETROLITICAMENTE ASTM A-325 (E.A.)

- LEGENDA**
- | | |
|------------------------|-----------------------------------|
| (T.V.) - TOPO DA VIGA | (F.B.) - FUNDO DO BLOCO |
| (T.L.) - TOPO DA LAJE | (F.C.B.) - FUNDO DA CHAPA DE BASE |
| (F.V.) - FUNDO DA VIGA | LP - LADO POSTERIOR |
| (F.L.) - FUNDO DA LAJE | LA - LADO ANTERIOR |
| (T.B.) - TOPO DO BLOCO | AL - AMBOS OS LADOS |

QUADRO DE REVISÕES					
0	Emissão Inicial	15/05/2023	Danilo	Afonso	
REVIS.	DISCRIMINAÇÃO	DATA	DESENHO	APROV.	

	RUA ARIBERTO VIEIRA, 160 JARDIM SÃO CARLOS CEP: 13.137-154 CNPJ: 14.080.785/0001-20		Cidade	
	Afonso Henrique Vilela Engº Civil - CRB 78.046/2 - MG		PREFEITURA MUNICIPAL DE BRAZÓPOLIS UBS - BAIRRO LUMINOSA	

CLIENTE		CONTEÚDO	
ALVES SERVIÇO DE ENGENHARIA LTDA-ME		ELEVACÃO NA FILA "M" (PAREDE H2)	
Des. N°	EM-015-23-1002-01	Revisão	0