
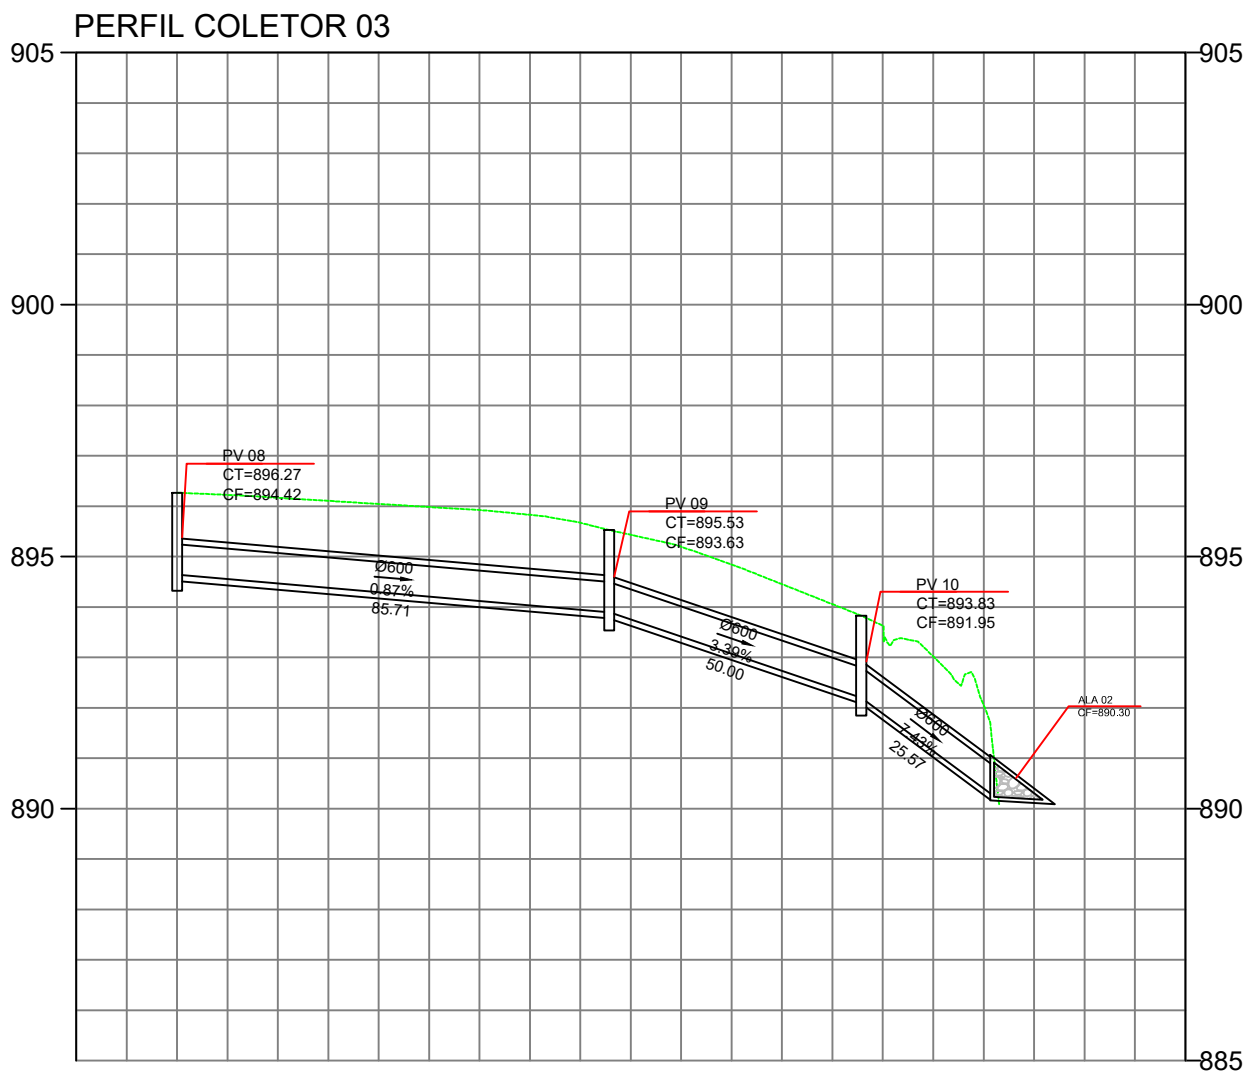
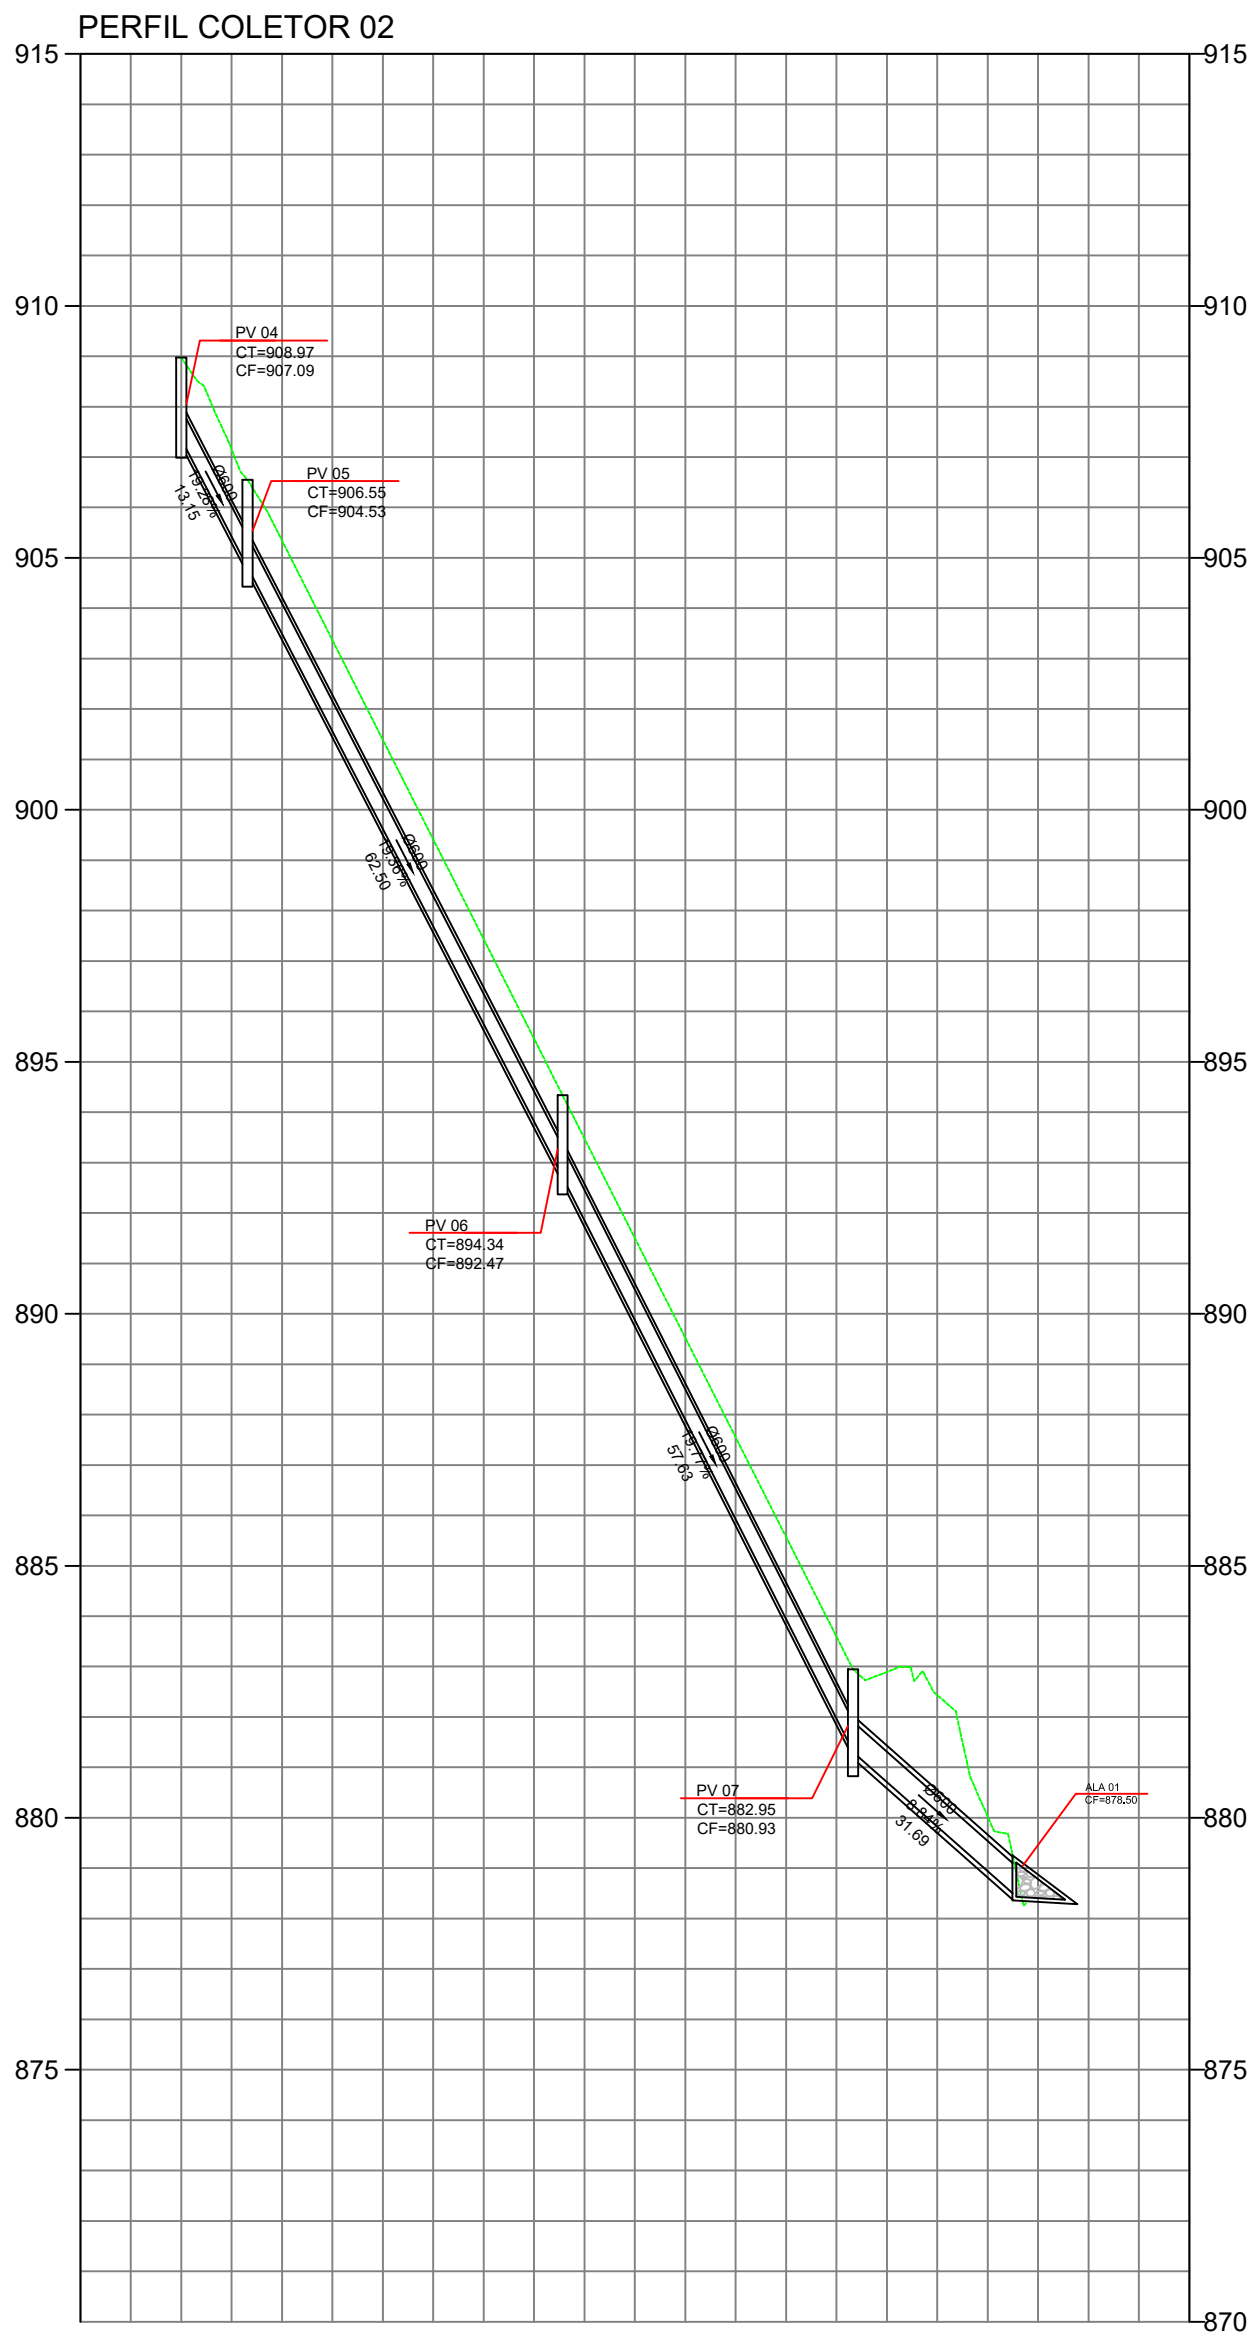


ESTE DESENHO É DE PROPRIEDADE DA SIGMA SOLUÇÕES DE ENGENHARIA LTDA.
NÃO PODENDO SER COPIADO PARCIAL OU TOTALMENTE, SEM CÉDULO A TERCEIROS SEM A PRÉVIA AUTORIZAÇÃO.

088-007-2021-9-344-02


PERFIS LONGITUDINAIS DOS COLETORES

ESC. H 1:000 V 1:100

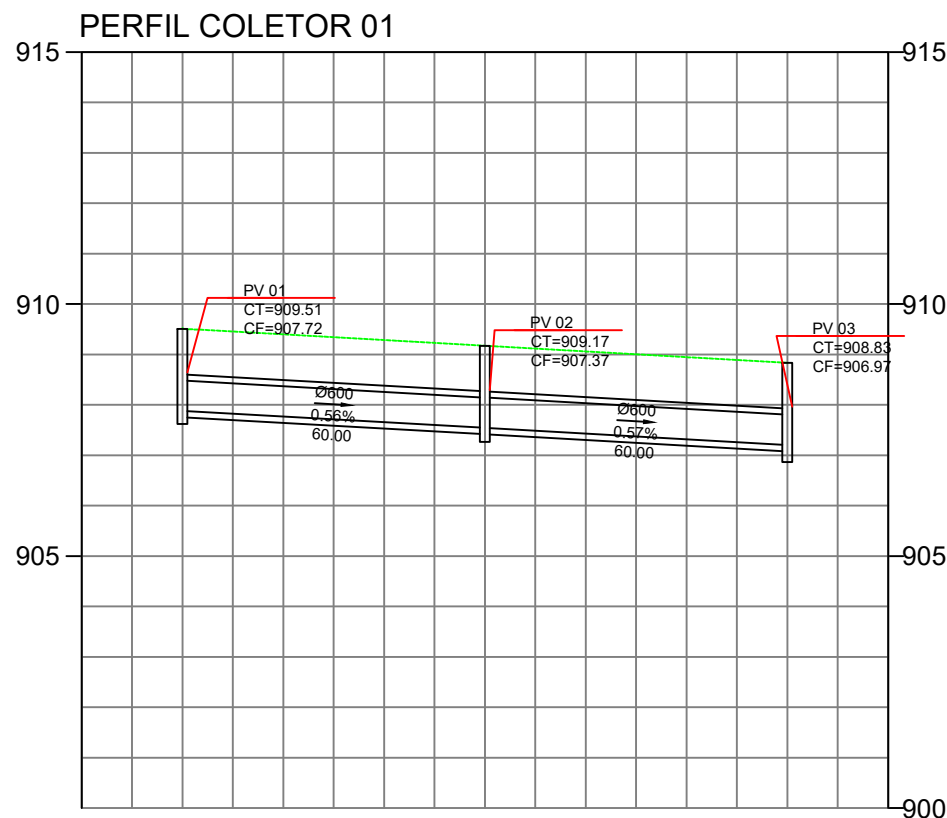

SITUAÇÃO

SEM ESCALA

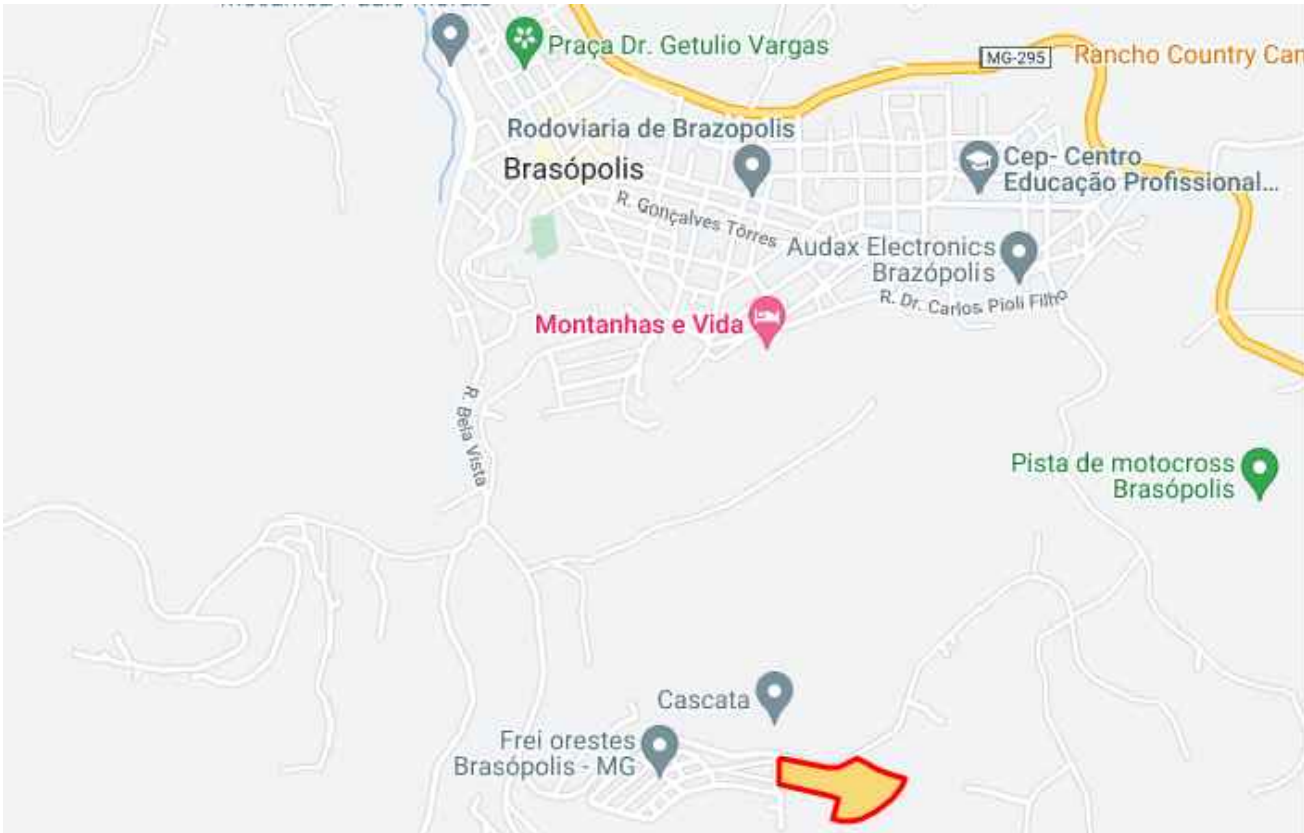

Prefeitura

OUTRAS APROVAÇÕES:

ÁREAS DO LOTEAMENTO	Área Terreno	25,960,31m²	Área Institucional	1,750,03 m²
	Área Loteada	25,960,31 m²	Área de Lotes	14,068,61 m²
	Área Verde 01	2,751,46 m²	Sistema Viário	6,872,21 m²
	Área Verde 02	517,31 m²	Numero de Lotes	97
	Total Área Verde	3,268,77 m²	Matrícula	6.221



REQUERENTE	R.T. PROJETO:	JOAQUIM REZENDE DE OLIVEIRA	CREA	201.106/D
	R.T. EXECUÇÃO:	JOAQUIM REZENDE DE OLIVEIRA	CREA	201.106/D
	PROPRIETARIO:	PREFEITURA MUNICIPAL DE BRAZÓPOLIS	CNPJ:	18.025.890/0001-51
	TITULO:	PROJETO DE LOTEAMENTO		

PROJETO	TITULO: PROJETO DE LOTEAMENTO		
	CATEGORIA DE USO: LOTEAMENTO RESIDENCIAL UNIFAMILIAR		
	DETALHE: PROJETO DE DRENAGEM DE ÁGUAS PLUVIAIS PERFIS LONGITUDINAIS REDES COLETORAS		
	END.	RUA JOSÉ VIANA DE NORONHA	QUADRA: - DATA: AGO/2022
	BAIRRO	FREI ORESTES	LOTE: - FOLHA: DAP 02/0
	CIDADE	BRAZÓPOLIS - MG	ZONA: -