



**SEÇÃO TRANSVERSAL TIPO**  
COM SARJETA DOS DOIS LADOS  
ESCALA 1/100

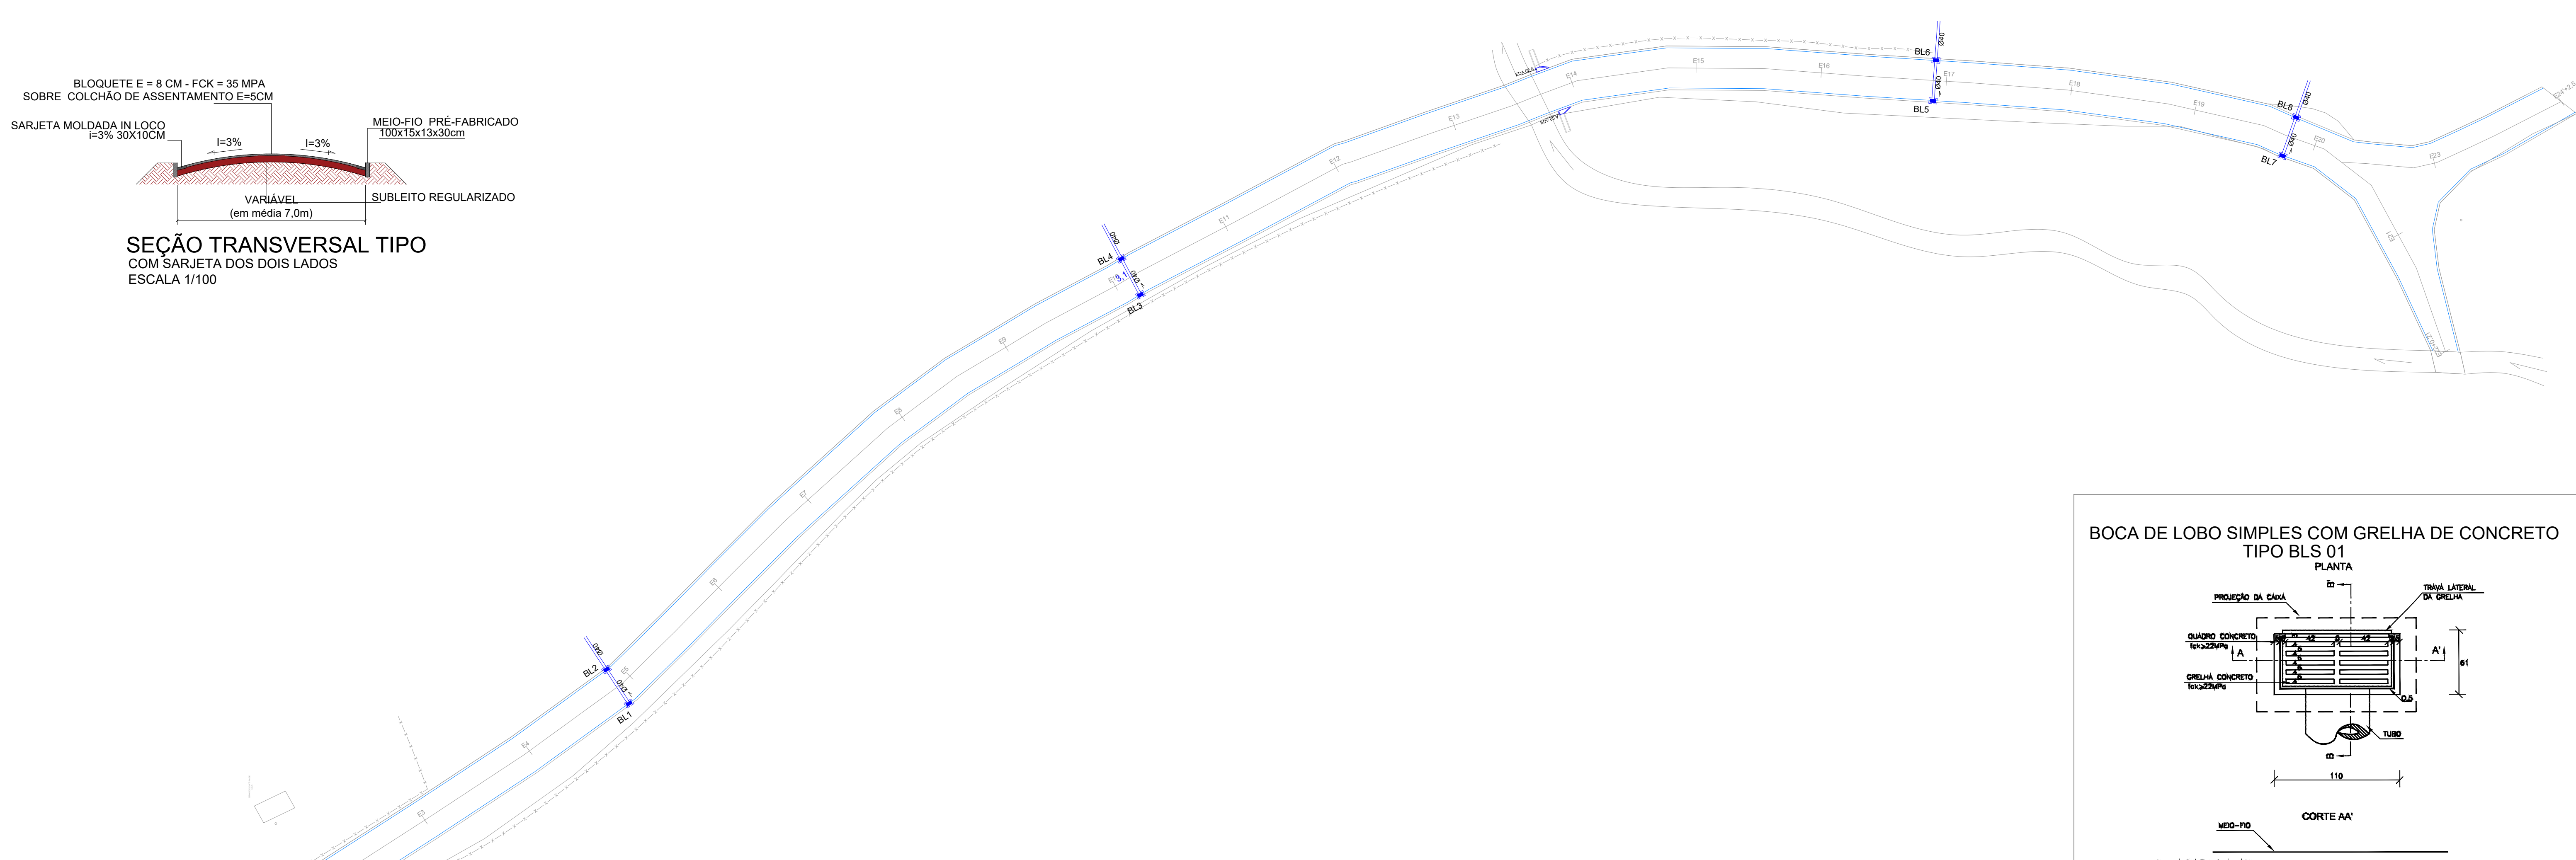


**PLANTA DE DRENAGEM**  
ESCALA 1:500

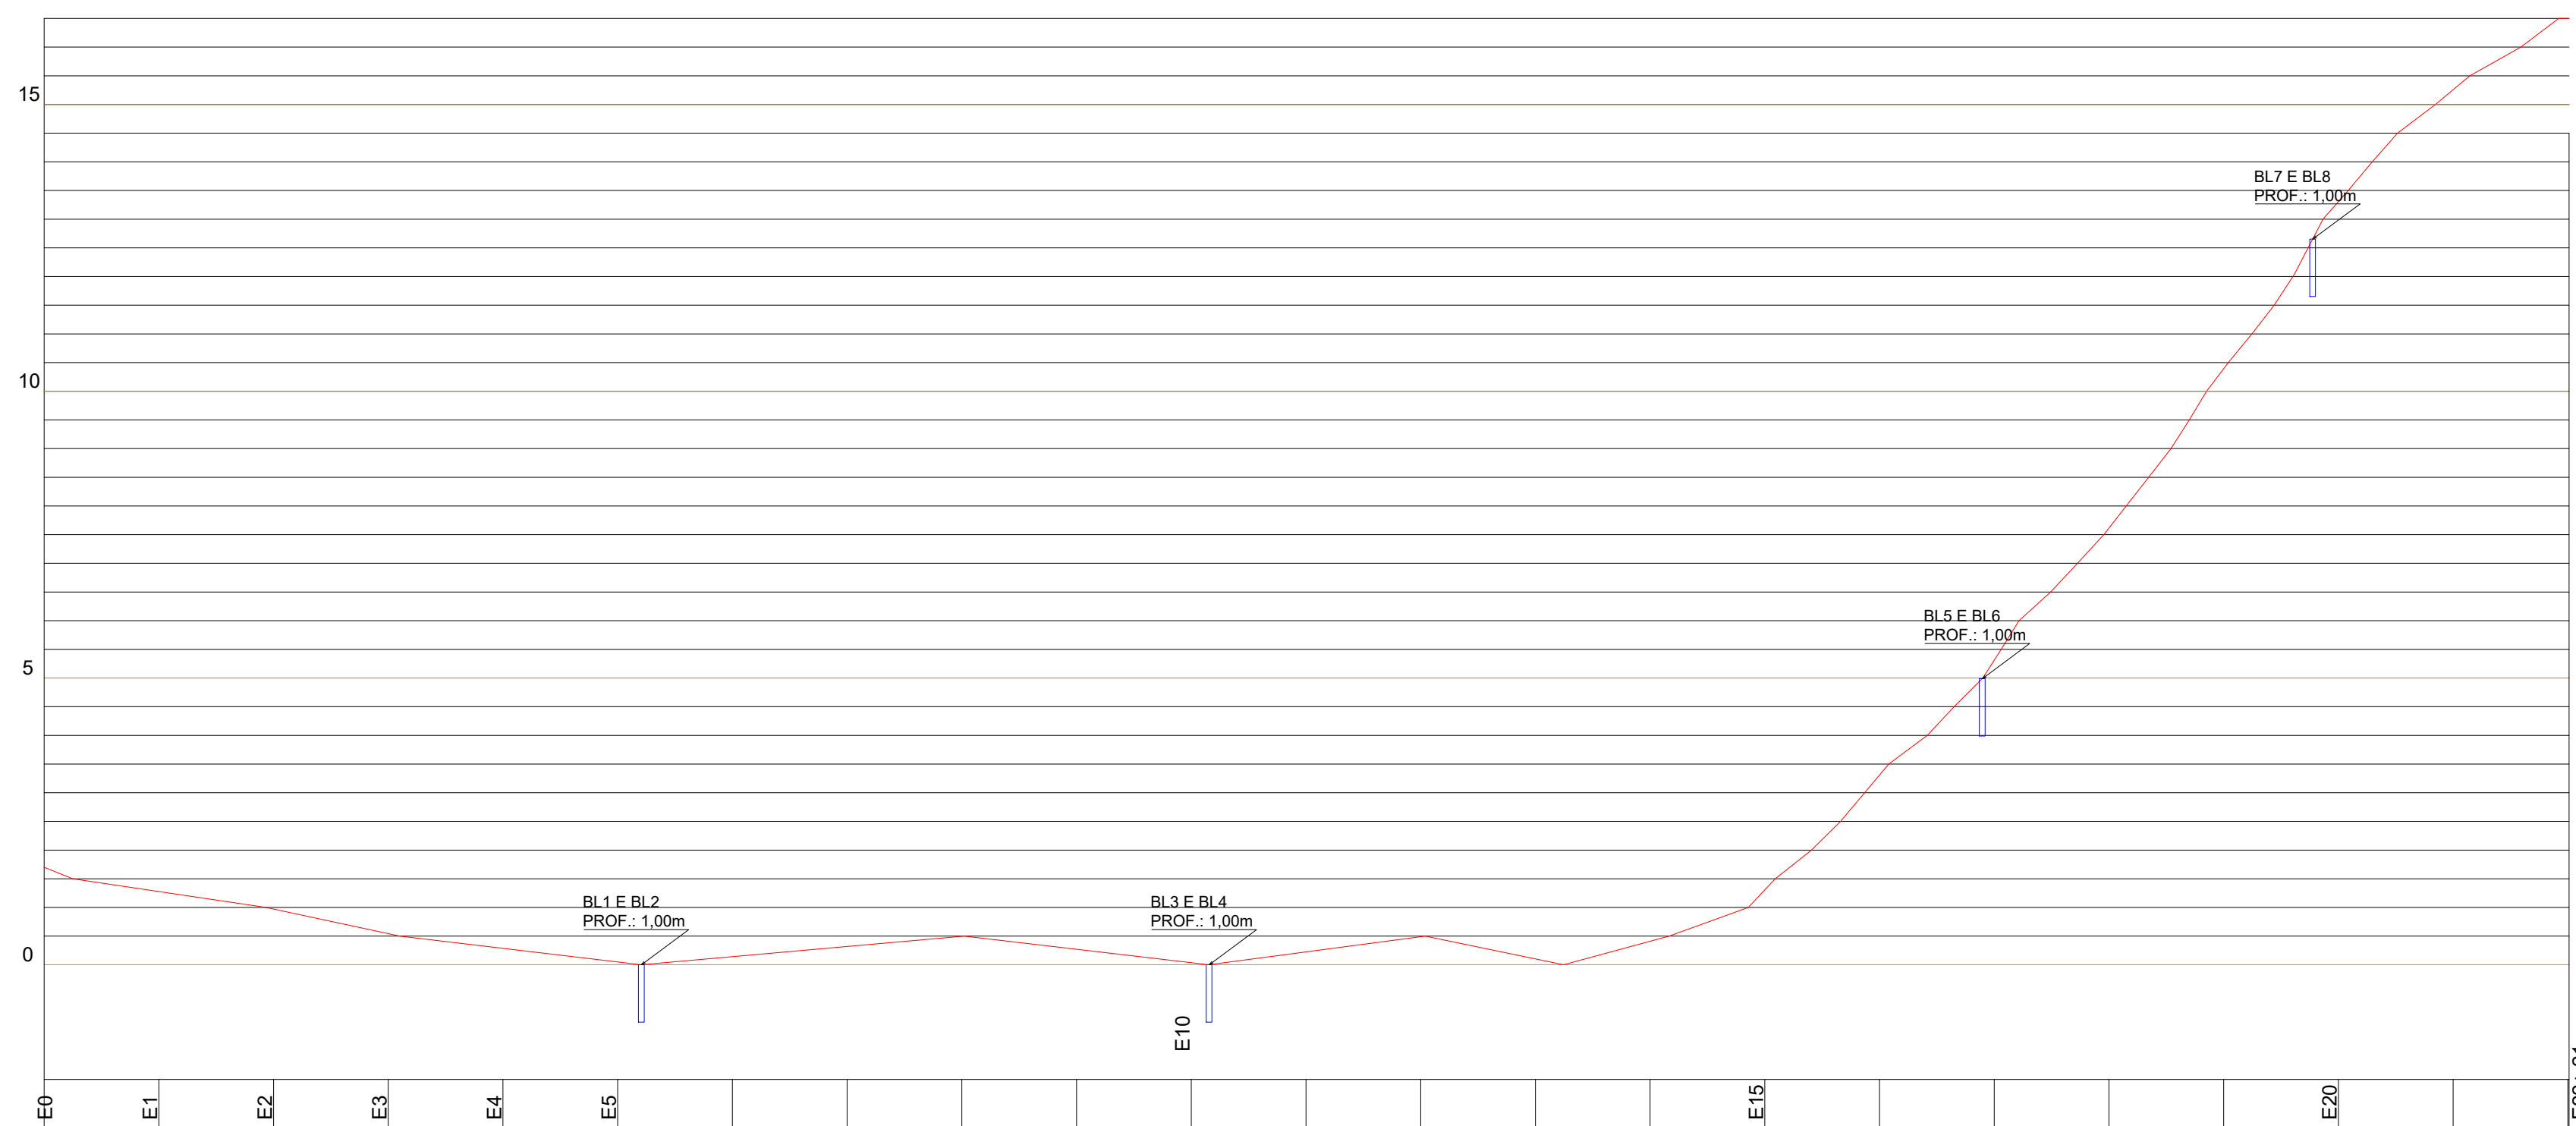

**PERFIL LONGITUDINAL**  
ESCALA HORIZONTAL 1:1000  
ESCALA VERTICAL 1:100

**BOCA DE LOBO SIMPLES COM GRELHA DE CONCRETO**  
TIPO BLS 01

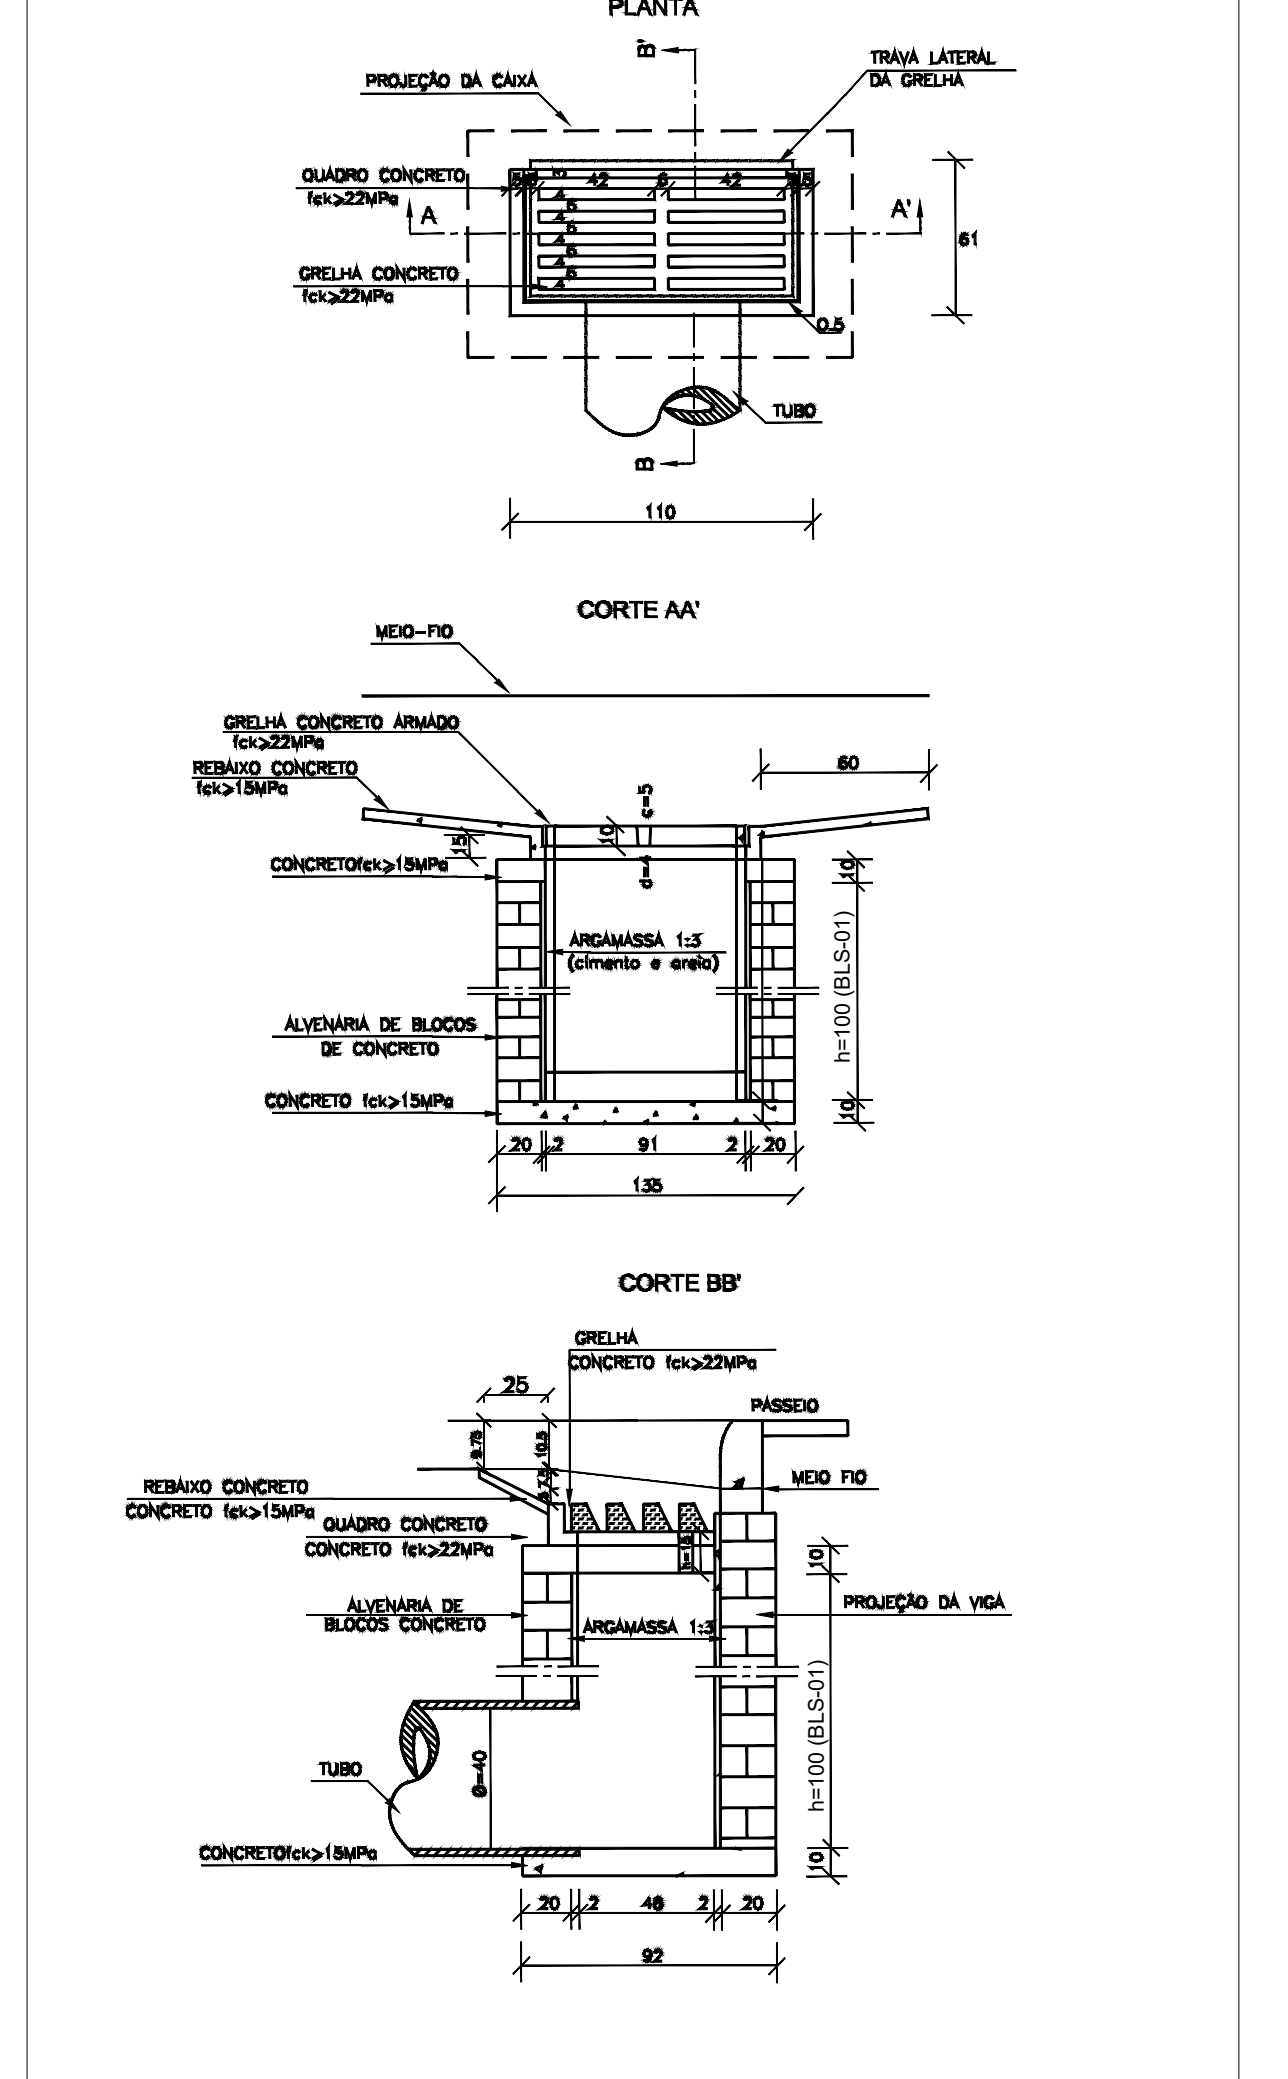

TÍTULO		PROPRIETÁRIO	
<b>PROJETO DE CALÇAMENTO</b>		PREFEITURA MUNICIPAL DE CONCEIÇÃO DAS PEDRAS	
AUTOR DO PROJETO		DESENHO	
Eng. Civil Ana Paula Mota Alves		<b>PLANTA DE DRENEGM DETALHES PERFIL LONGITUDINAL</b>	
DATA	CREA-SP 5062224000	ESCALA	REVISÃO
JANEIRO DE 2026		INDICADA	ZERO
		ESCALA	FOLHA
			2/2

**ALVES**  
ENGENHARIA

Alves Serviços de Engenharia Ltda  
CNPJ. 07.288.562/0001-21 CREA-MG 034595  
Av. JK de Oliveira, 100 - Centro - Piranguinho-MG  
(35) 99136-0414 alvesengenharia.projetos@gmail.com