


SEÇÃO TRANSVERSAL TIPO
 COM SARJETA DOS DOIS LADOS
 ESCALA 1/100

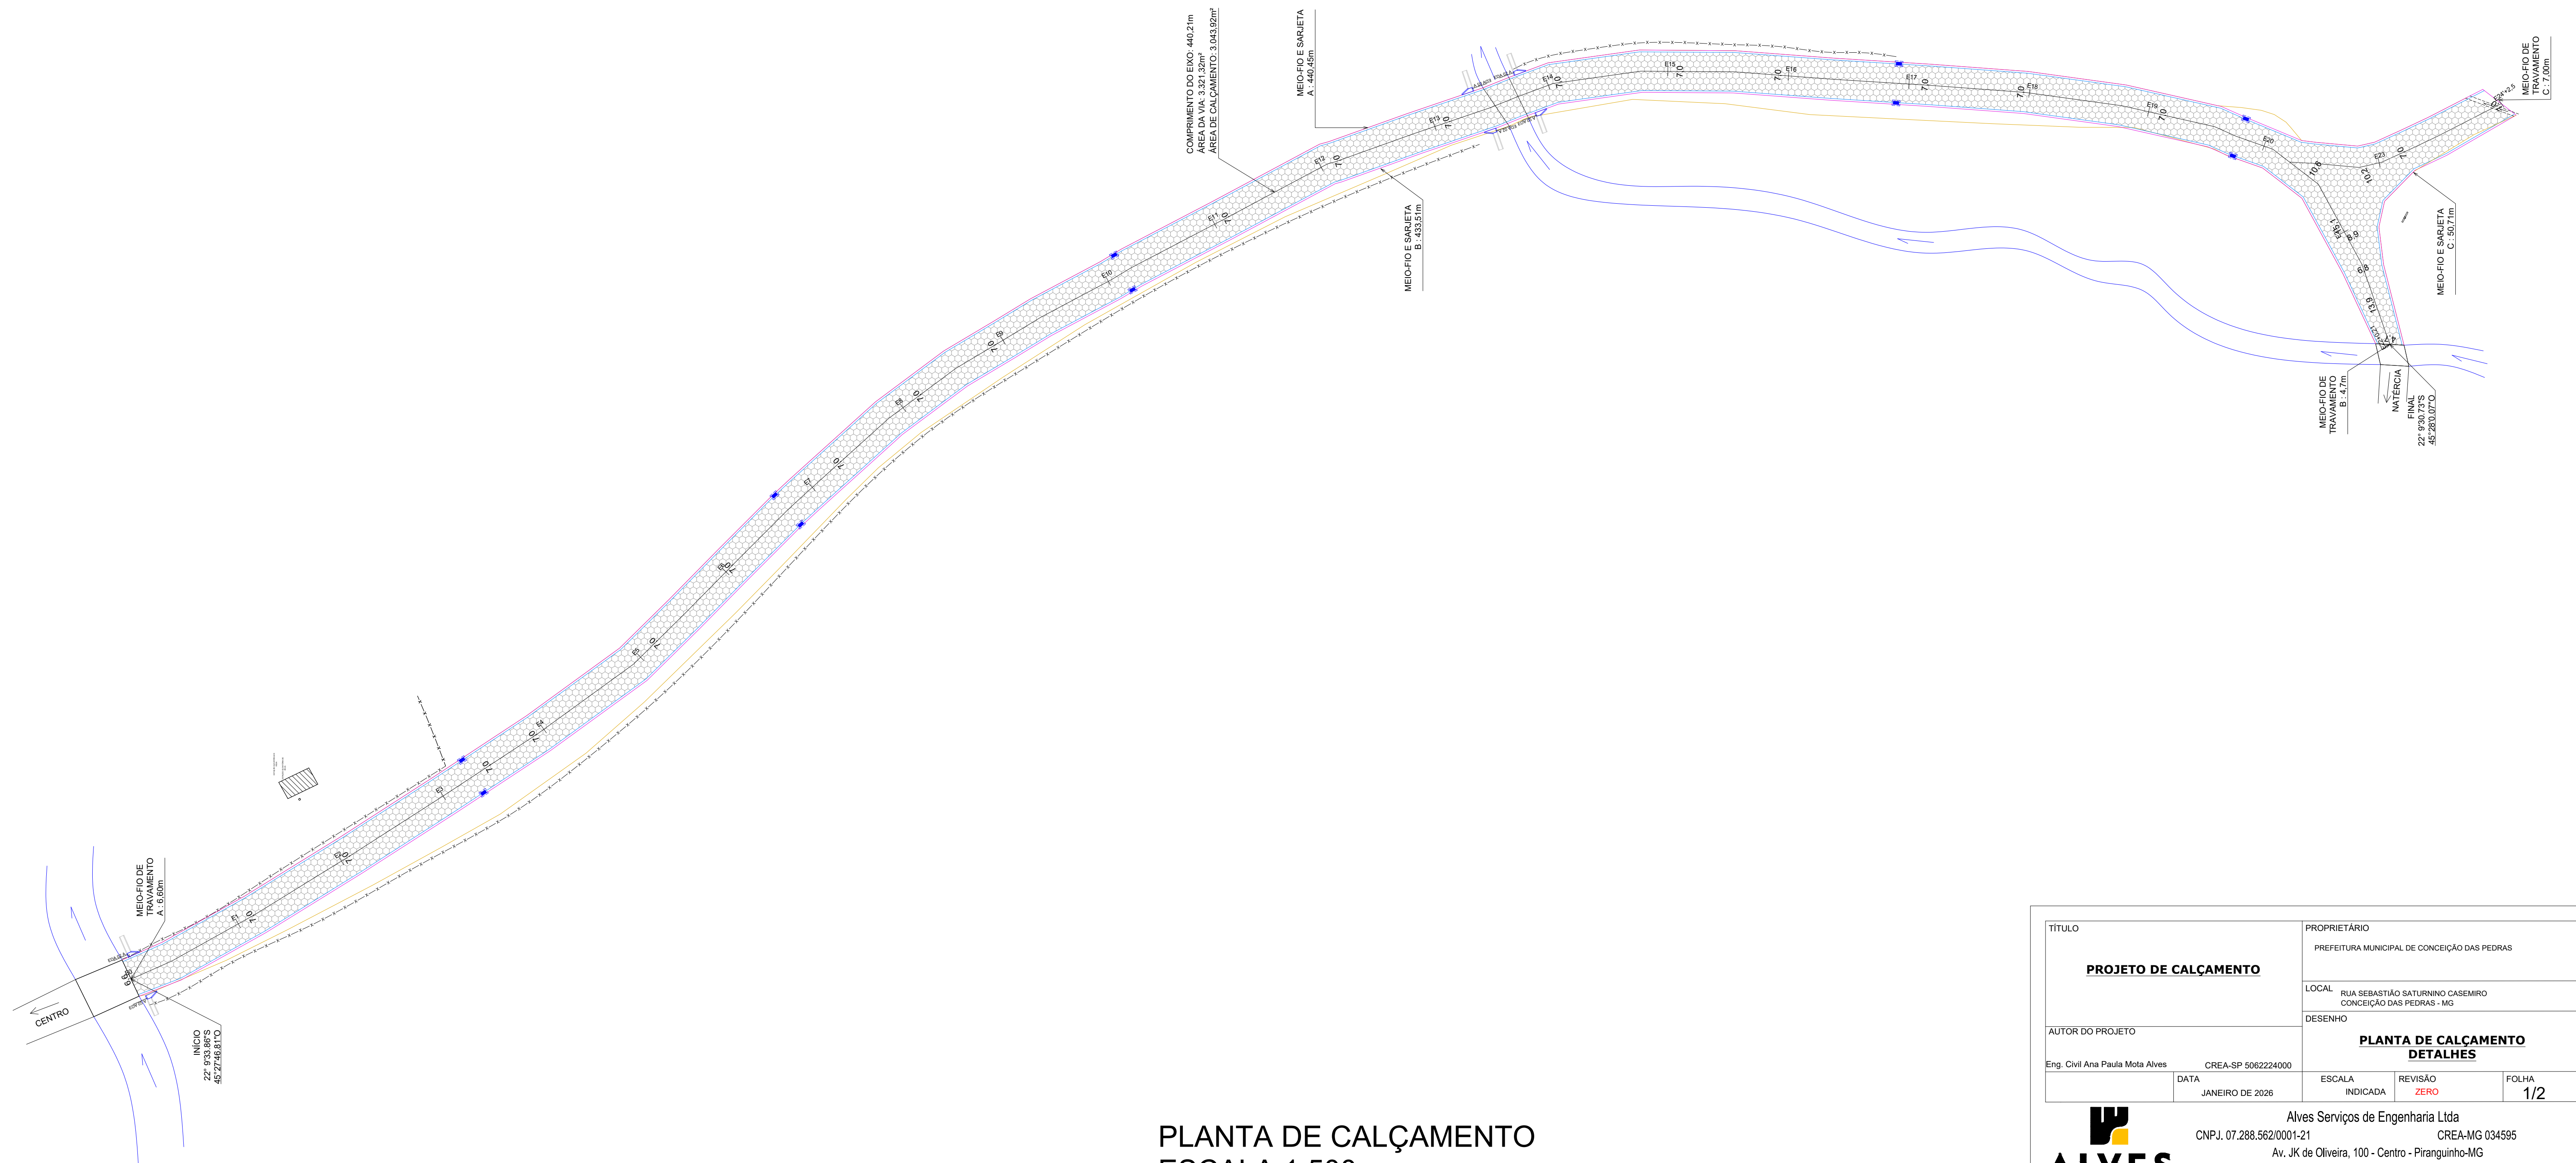

PLANTA DE CALÇAMENTO
 ESCALA 1:500

TÍTULO		PROPRIETÁRIO		
PROJETO DE CALÇAMENTO		PREFEITURA MUNICIPAL DE CONCEIÇÃO DAS PEDRAS		
AUTOR DO PROJETO		LOCAL		
Eng. Civil Ana Paula Mota Alves		RUA SEBASTIÃO SATURNINO CASEMIRO CONCEIÇÃO DAS PEDRAS - MG		
DATA		DESENHO		
JANEIRO DE 2026		PLANTA DE CALÇAMENTO DETALHES		
ESCALA INDICADA		REVISÃO	FOLHA	
ZERO		ZERO	1/2	
Alves Serviços de Engenharia Ltda CNPJ. 07.288.562/0001-21 CREA-MG 034595 Av. JK de Oliveira, 100 - Centro - Piranguinho-MG (35) 99136-0414 alvesengenharia.projetos@gmail.com				