



PLANTA DE FUNDAÇÃO DA CX D'ÁGUA DE 200.000 LITROS

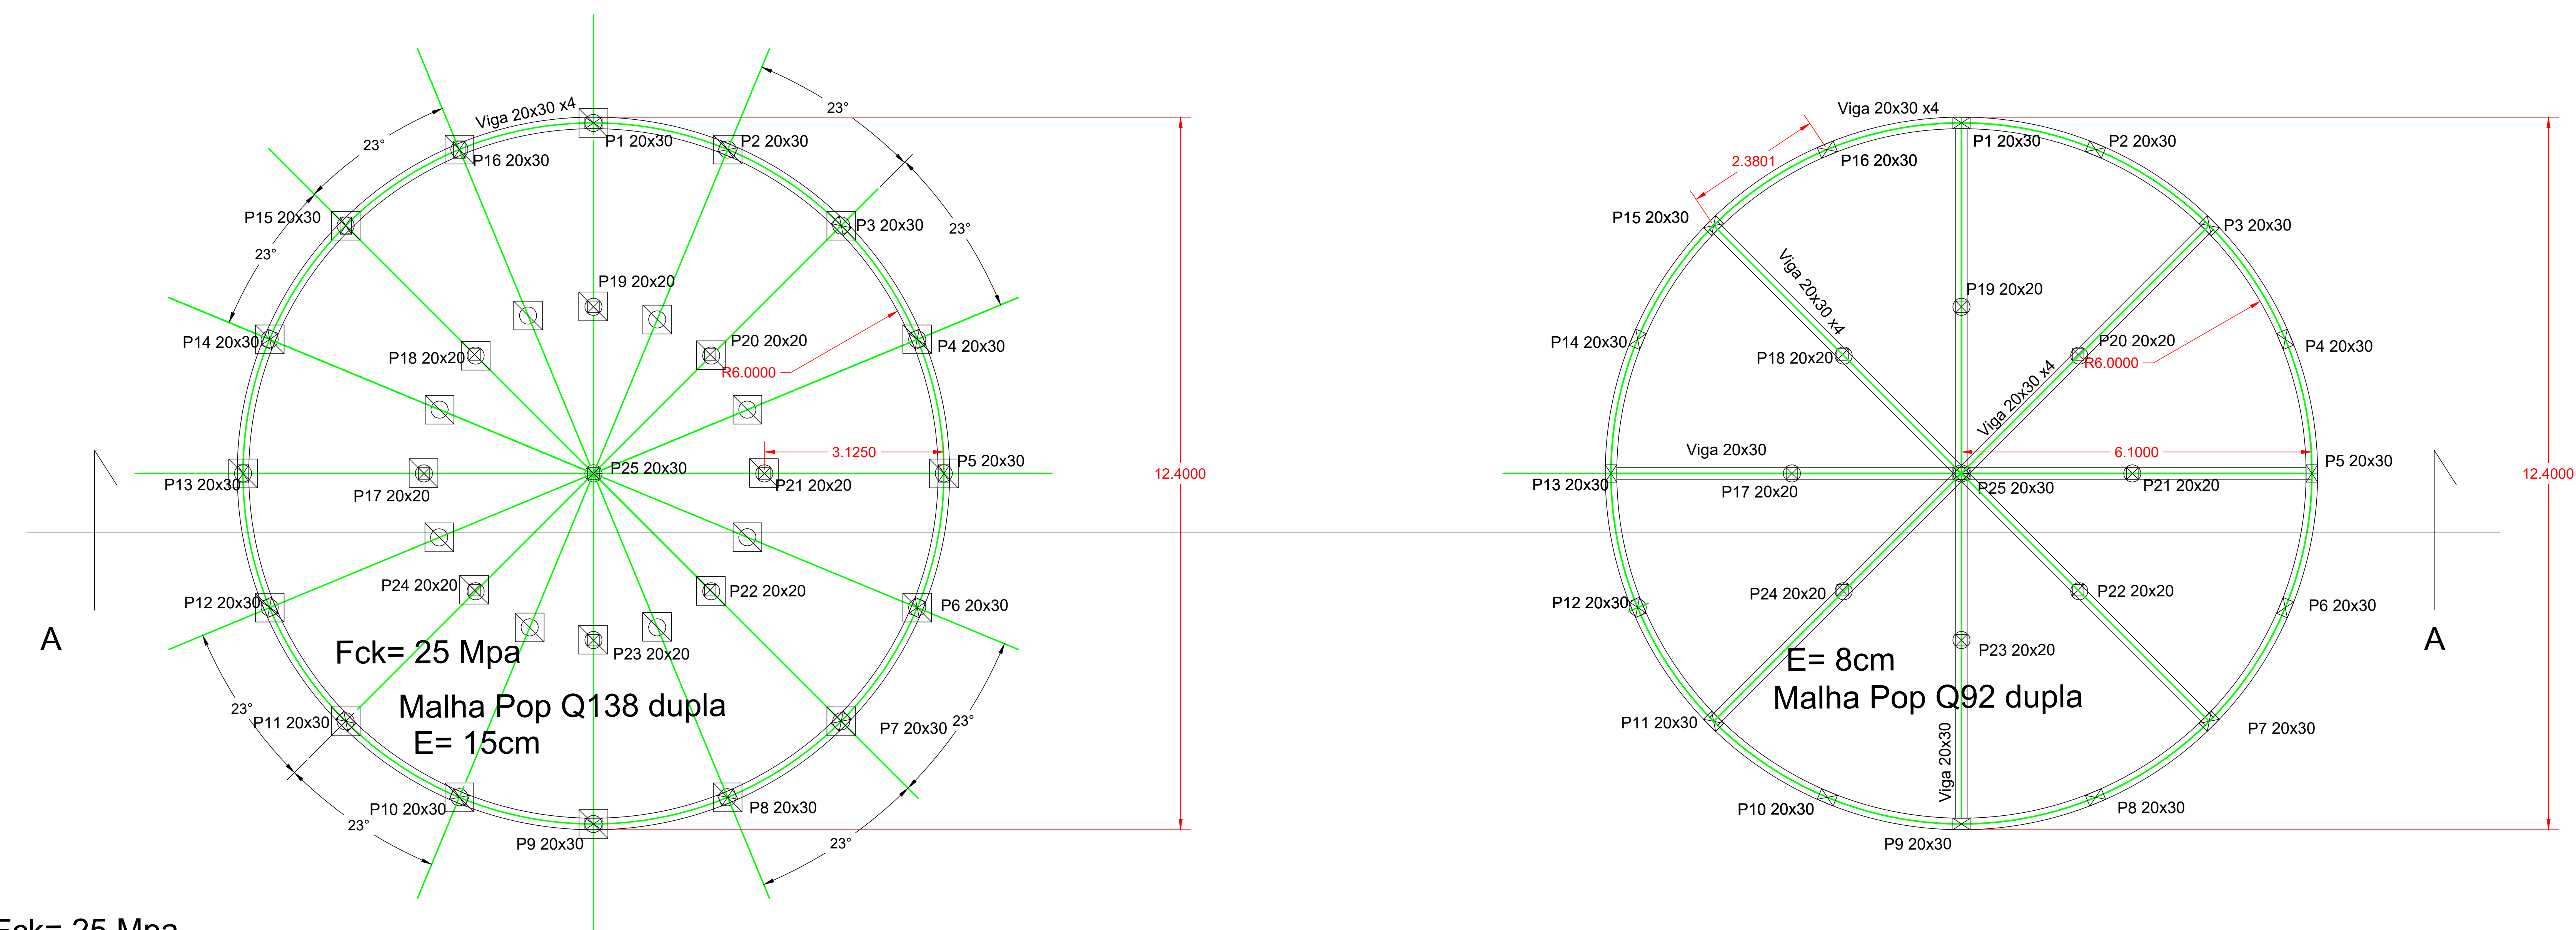

Fck= 25 Mpa

*33 ESTACAS HÉLICE CONTÍNUA Ø 30 CM E PROFUNDIDADE 7 METROS

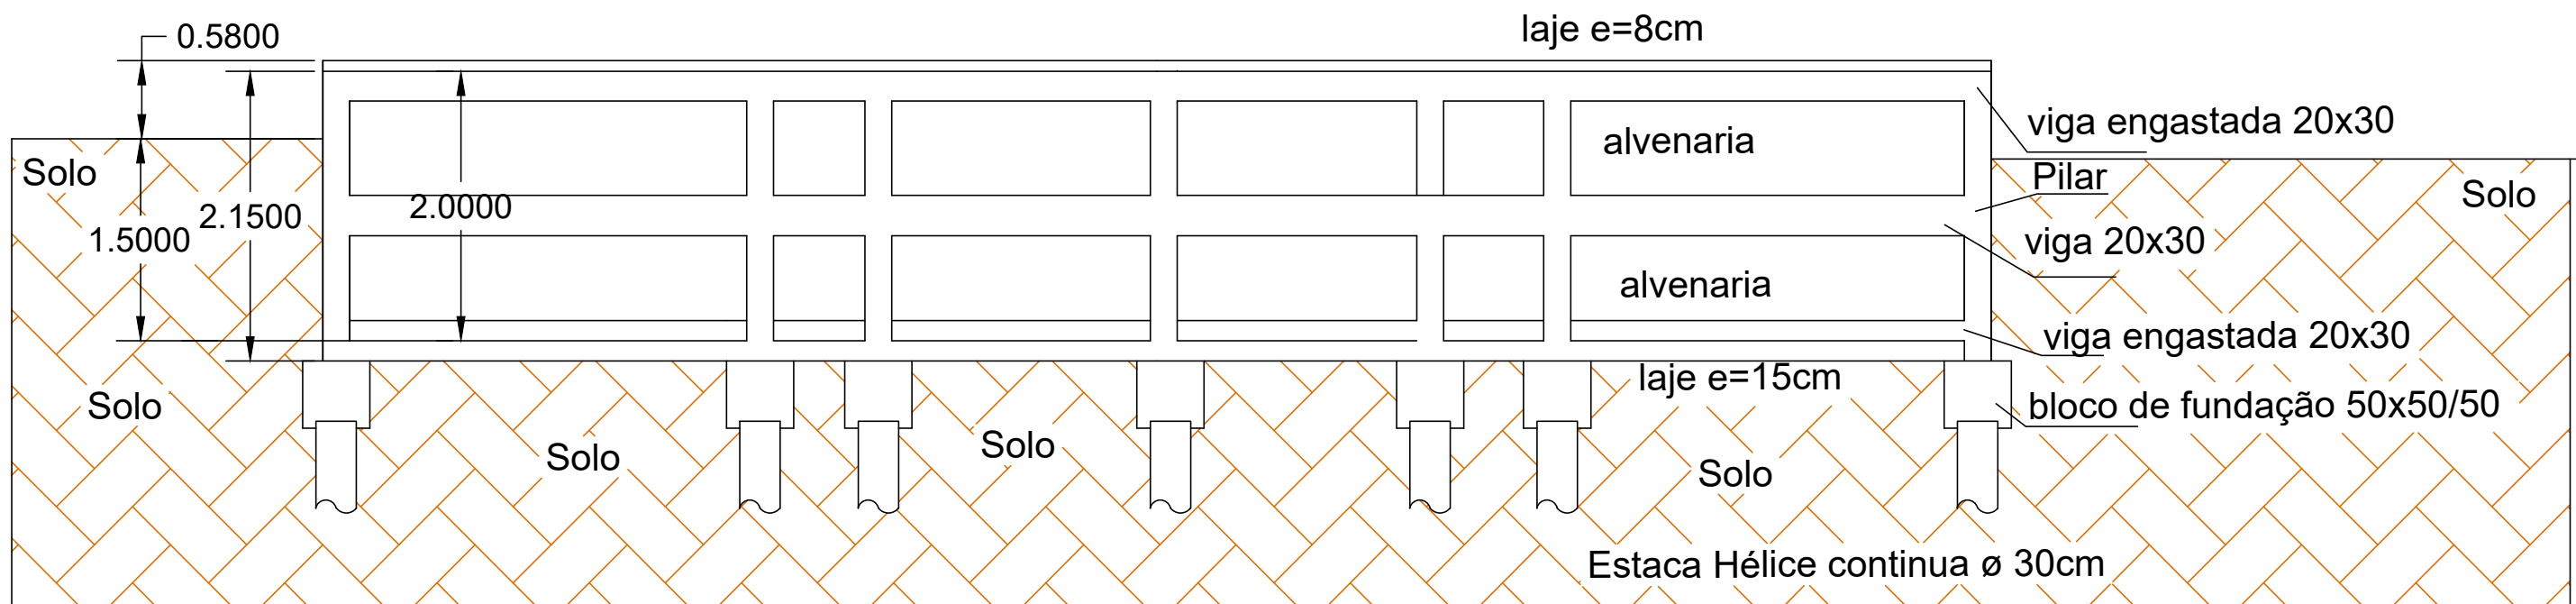

CORTE AA

PREFEITURA MUNICIPAL DE CONSOLAÇÃO

FOLHA
Nº 01

PROJETO ESTRUTURAL DE CAIXA D'ÁGUA DE ESTRUTURA
CONCRETO ARMADO DE 200.000 LITROS
ESTRADA MG-295 - TRECHO CONSOLAÇÃO - BAIRRO OLARIA

DATA
24/03/2.026

PREFEITURA MUNICIPAL DE CONSOLAÇÃO
CNPJ 18.025.916/0001-61

ANDERSON W VIEIRA
ENG. CIVIL - CREA 77.098/D