


DISTRITO DA BARRA - TRECHOS 01 E 02
LEVANTAMENTO TOPOGRÁFICO
ESCALA 1/250

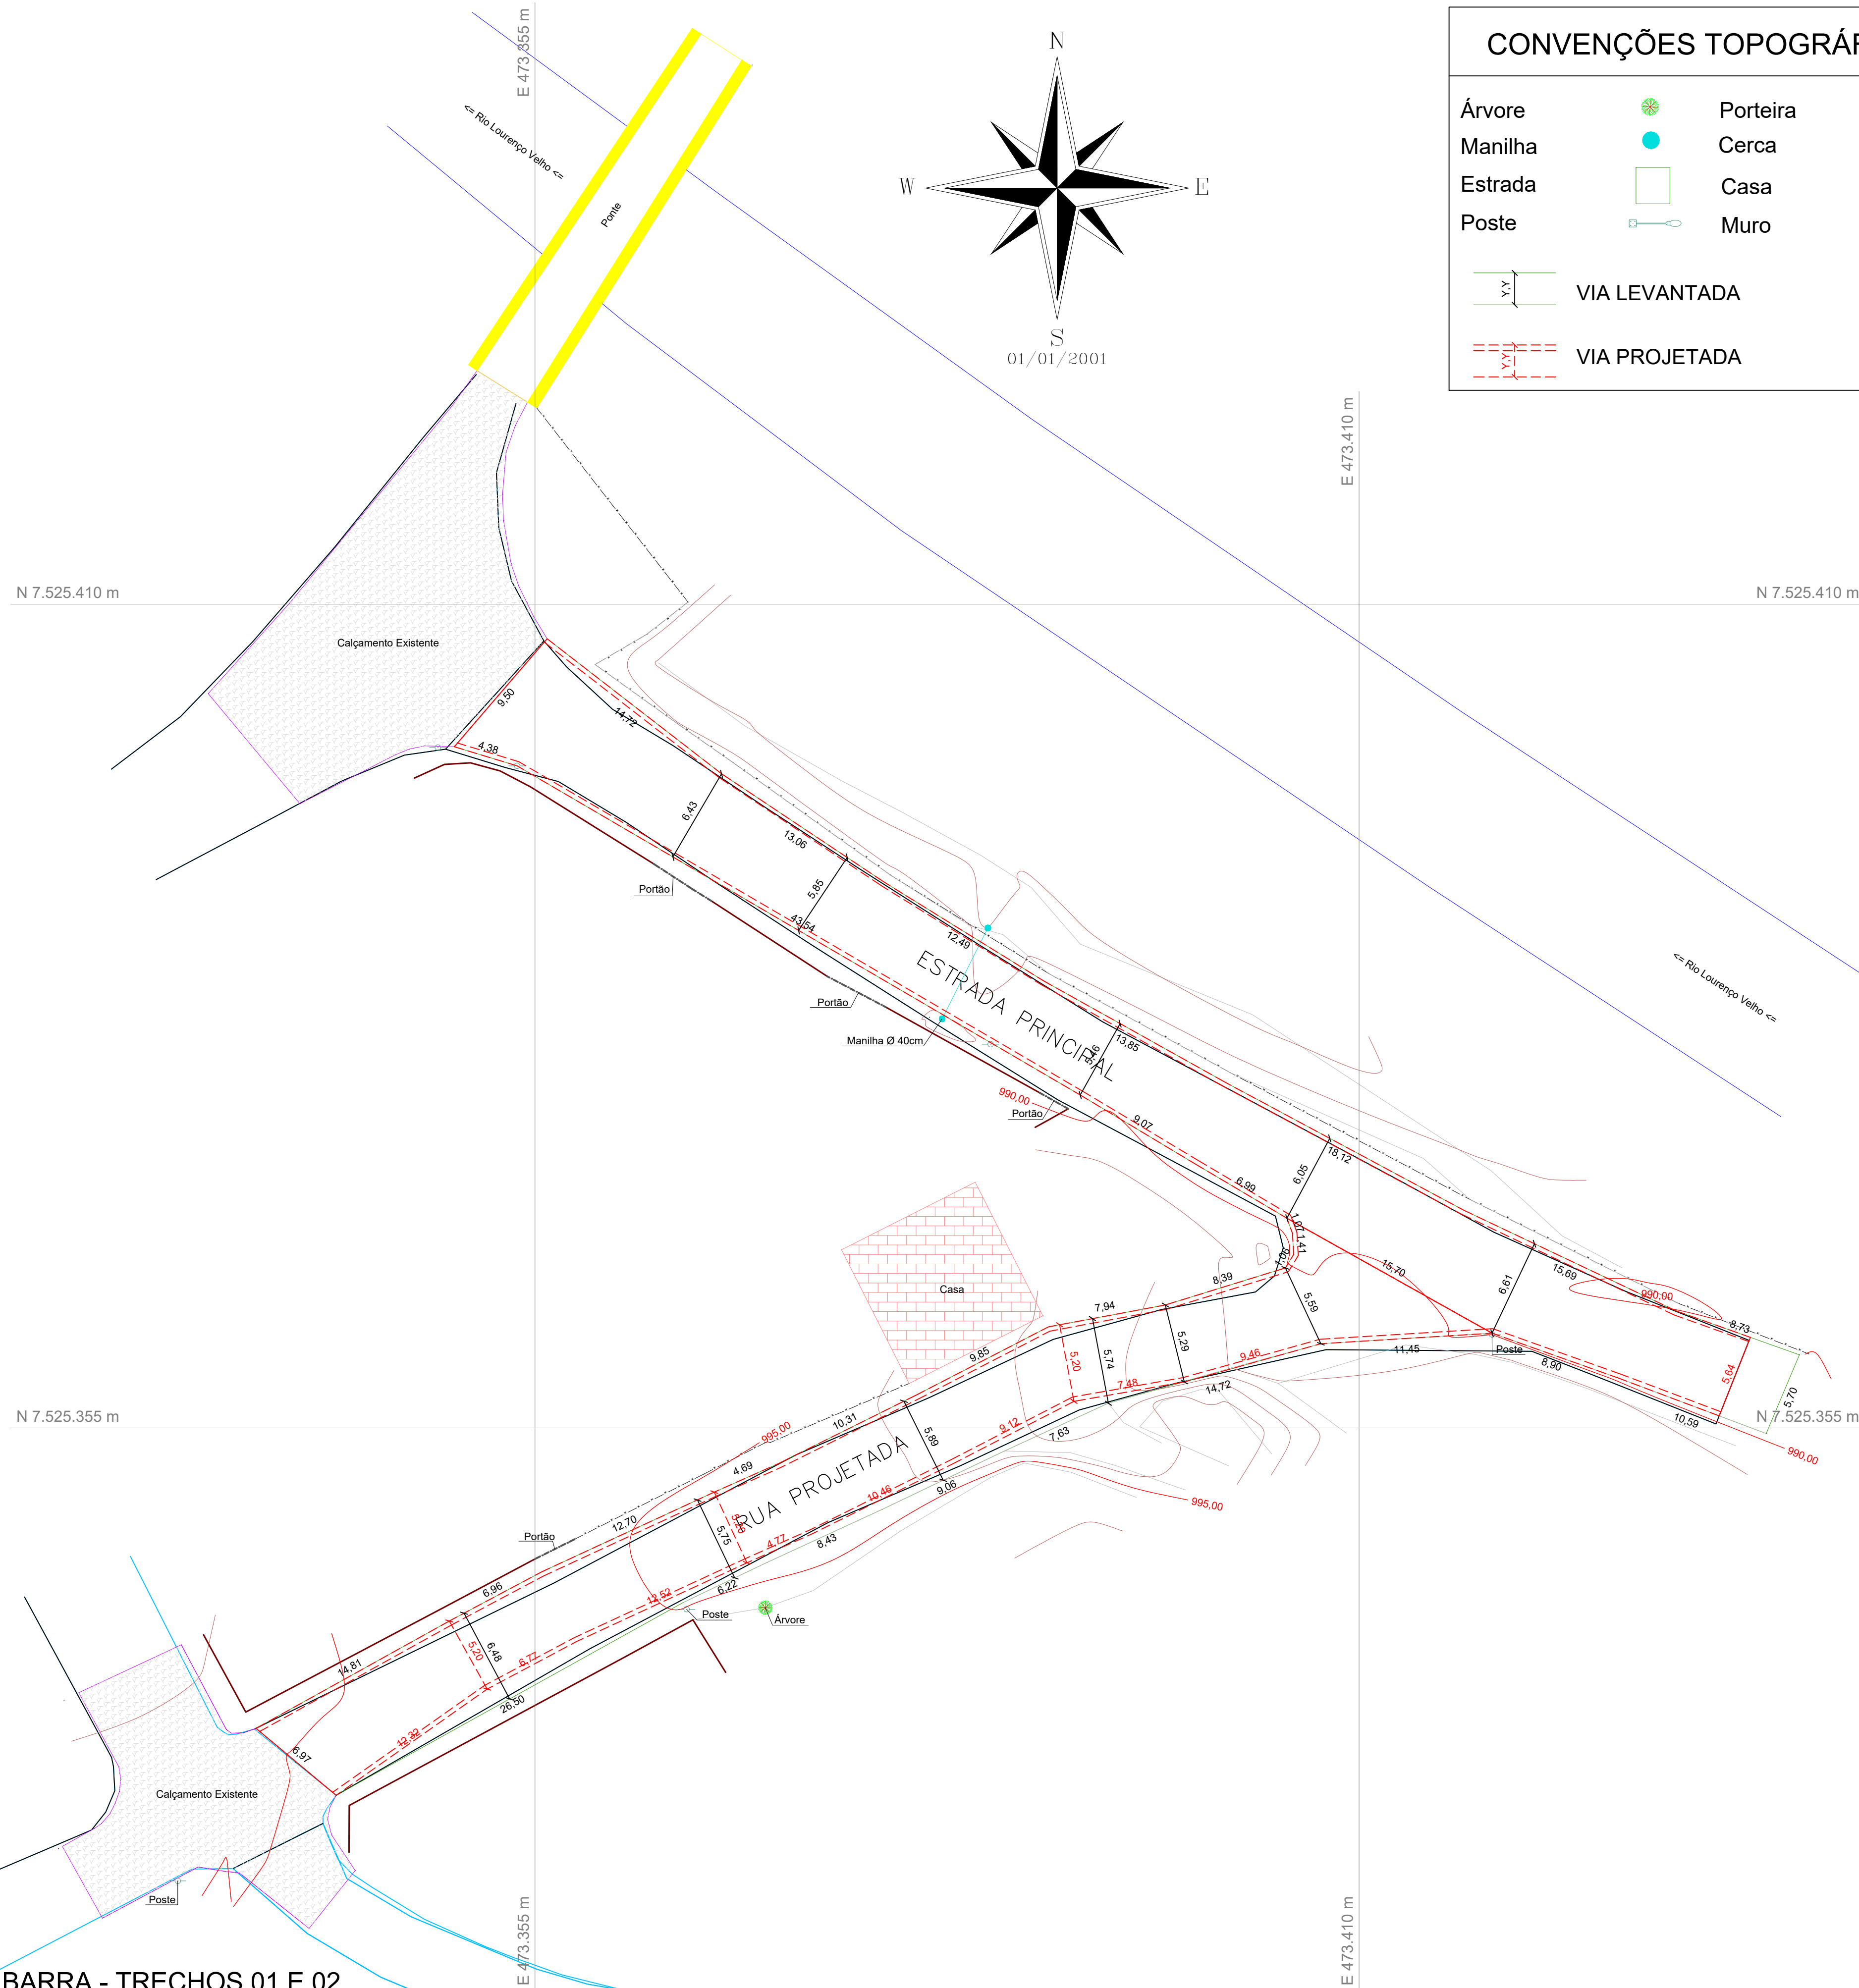

CONVENÇÕES TOPOGRÁFICAS

Árvore

Manilha

Estrada

Poste

VIA LEVANTADA

VIA PROJETADA

Porteira

Cerca

Casa

Muro

PROJETO DE INFRAESTRUTURA		PROPRIETÁRIO PREFEITURA MUNICIPAL DE DELFIM MOREIRA	
OBRA PAVIMENTAÇÃO DE ESTRADAS VICINAIS CONVÊNIO 048639/2023		LOCAL DISTRITO DA BARRA - TRECHOS 01 E 02 ESTRADA PRINCIPAL E RUA PROJETADA DELFIM MOREIRA - MG	
CONTEÚDO LEVANTAMENTO TOPOGRÁFICO 1:200,037 m² 355,999 m		DATA ABRIL DE 2024	FOLHA CÓDIGO 1/26
RESPONSÁVEL TÉCNICO Diego Leandro Baldaçara CFT BR n 0811221261-9 Técnico de Grau Médio em Agrimensura		REVISÃO n.06 (julho/2025)	 AMASP


N 7.524.020 m

E 482.605 m

E 482.660 m

E 482.715 m

E 482.770 m

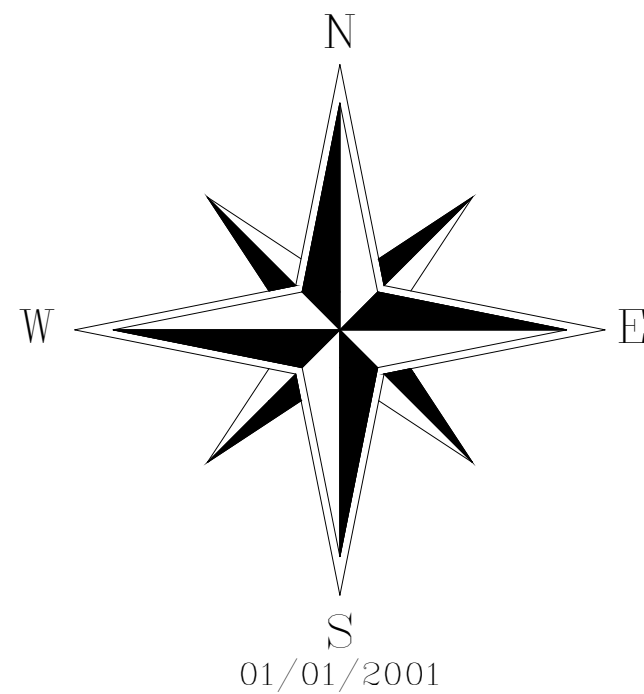

CONVENÇÕES TOPOGRÁFICAS

Árvore		Porteira	
Manilha		Cerca	
Estrada		Casa	
Poste		Muro	
VIA LEVANTADA			
VIA PROJETADA			

Calçamento Existente

Portão

Portão

« Rio Lourenço Velho »

BAIRRO MORANGAL

N 7.523.965 m

E 482.770 m

N 7.523.910 m

N 7.523.910 m


BAIRRO MORANGAL - TRECHOS 03 E 04
LEVANTAMENTO TOPOGRÁFICO
ESCALA 1/250

PROJETO DE INFRAESTRUTURA		PROPRIETÁRIO PREFEITURA MUNICIPAL DE DELFIM MOREIRA	
OBRA PAVIMENTAÇÃO DE ESTRADAS VICINAIS CONVÊNIO 048639/2023		LOCAL BAIRRO MORANGAL - TRECHOS 03 E 04 ESTRADA MUNICIPAL DELFIM MOREIRA - MG	
CONTEÚDO LEVANTAMENTO TOPOGRÁFICO Área Total: 1.219,017 m² Área Projetada: 446,972 m		DATA ABRIL DE 2024	FOLHA 4/26
RESPONSÁVEL TÉCNICO Diego Leandro Baldaçara CFT BR n 0811221261-9 Técnico de Grau Médio em Agrimensura		REVISÃO 01 (Julho/2025)	

N 7.521.650 m


N 7.521.650 m

CONVENÇÕES TOPOGRÁFICAS			
Árvore		Porteira	
Manilha		Cerca	
Estrada		Casa	
Poste		Muro	
		VIA LEVANTADA	
		VIA PROJETADA	

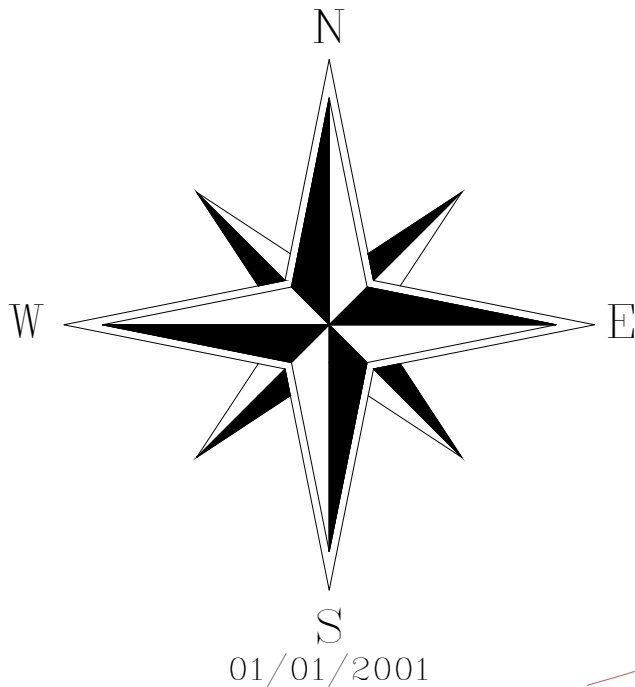

N 7.521.600 m

N 7.521.600 m

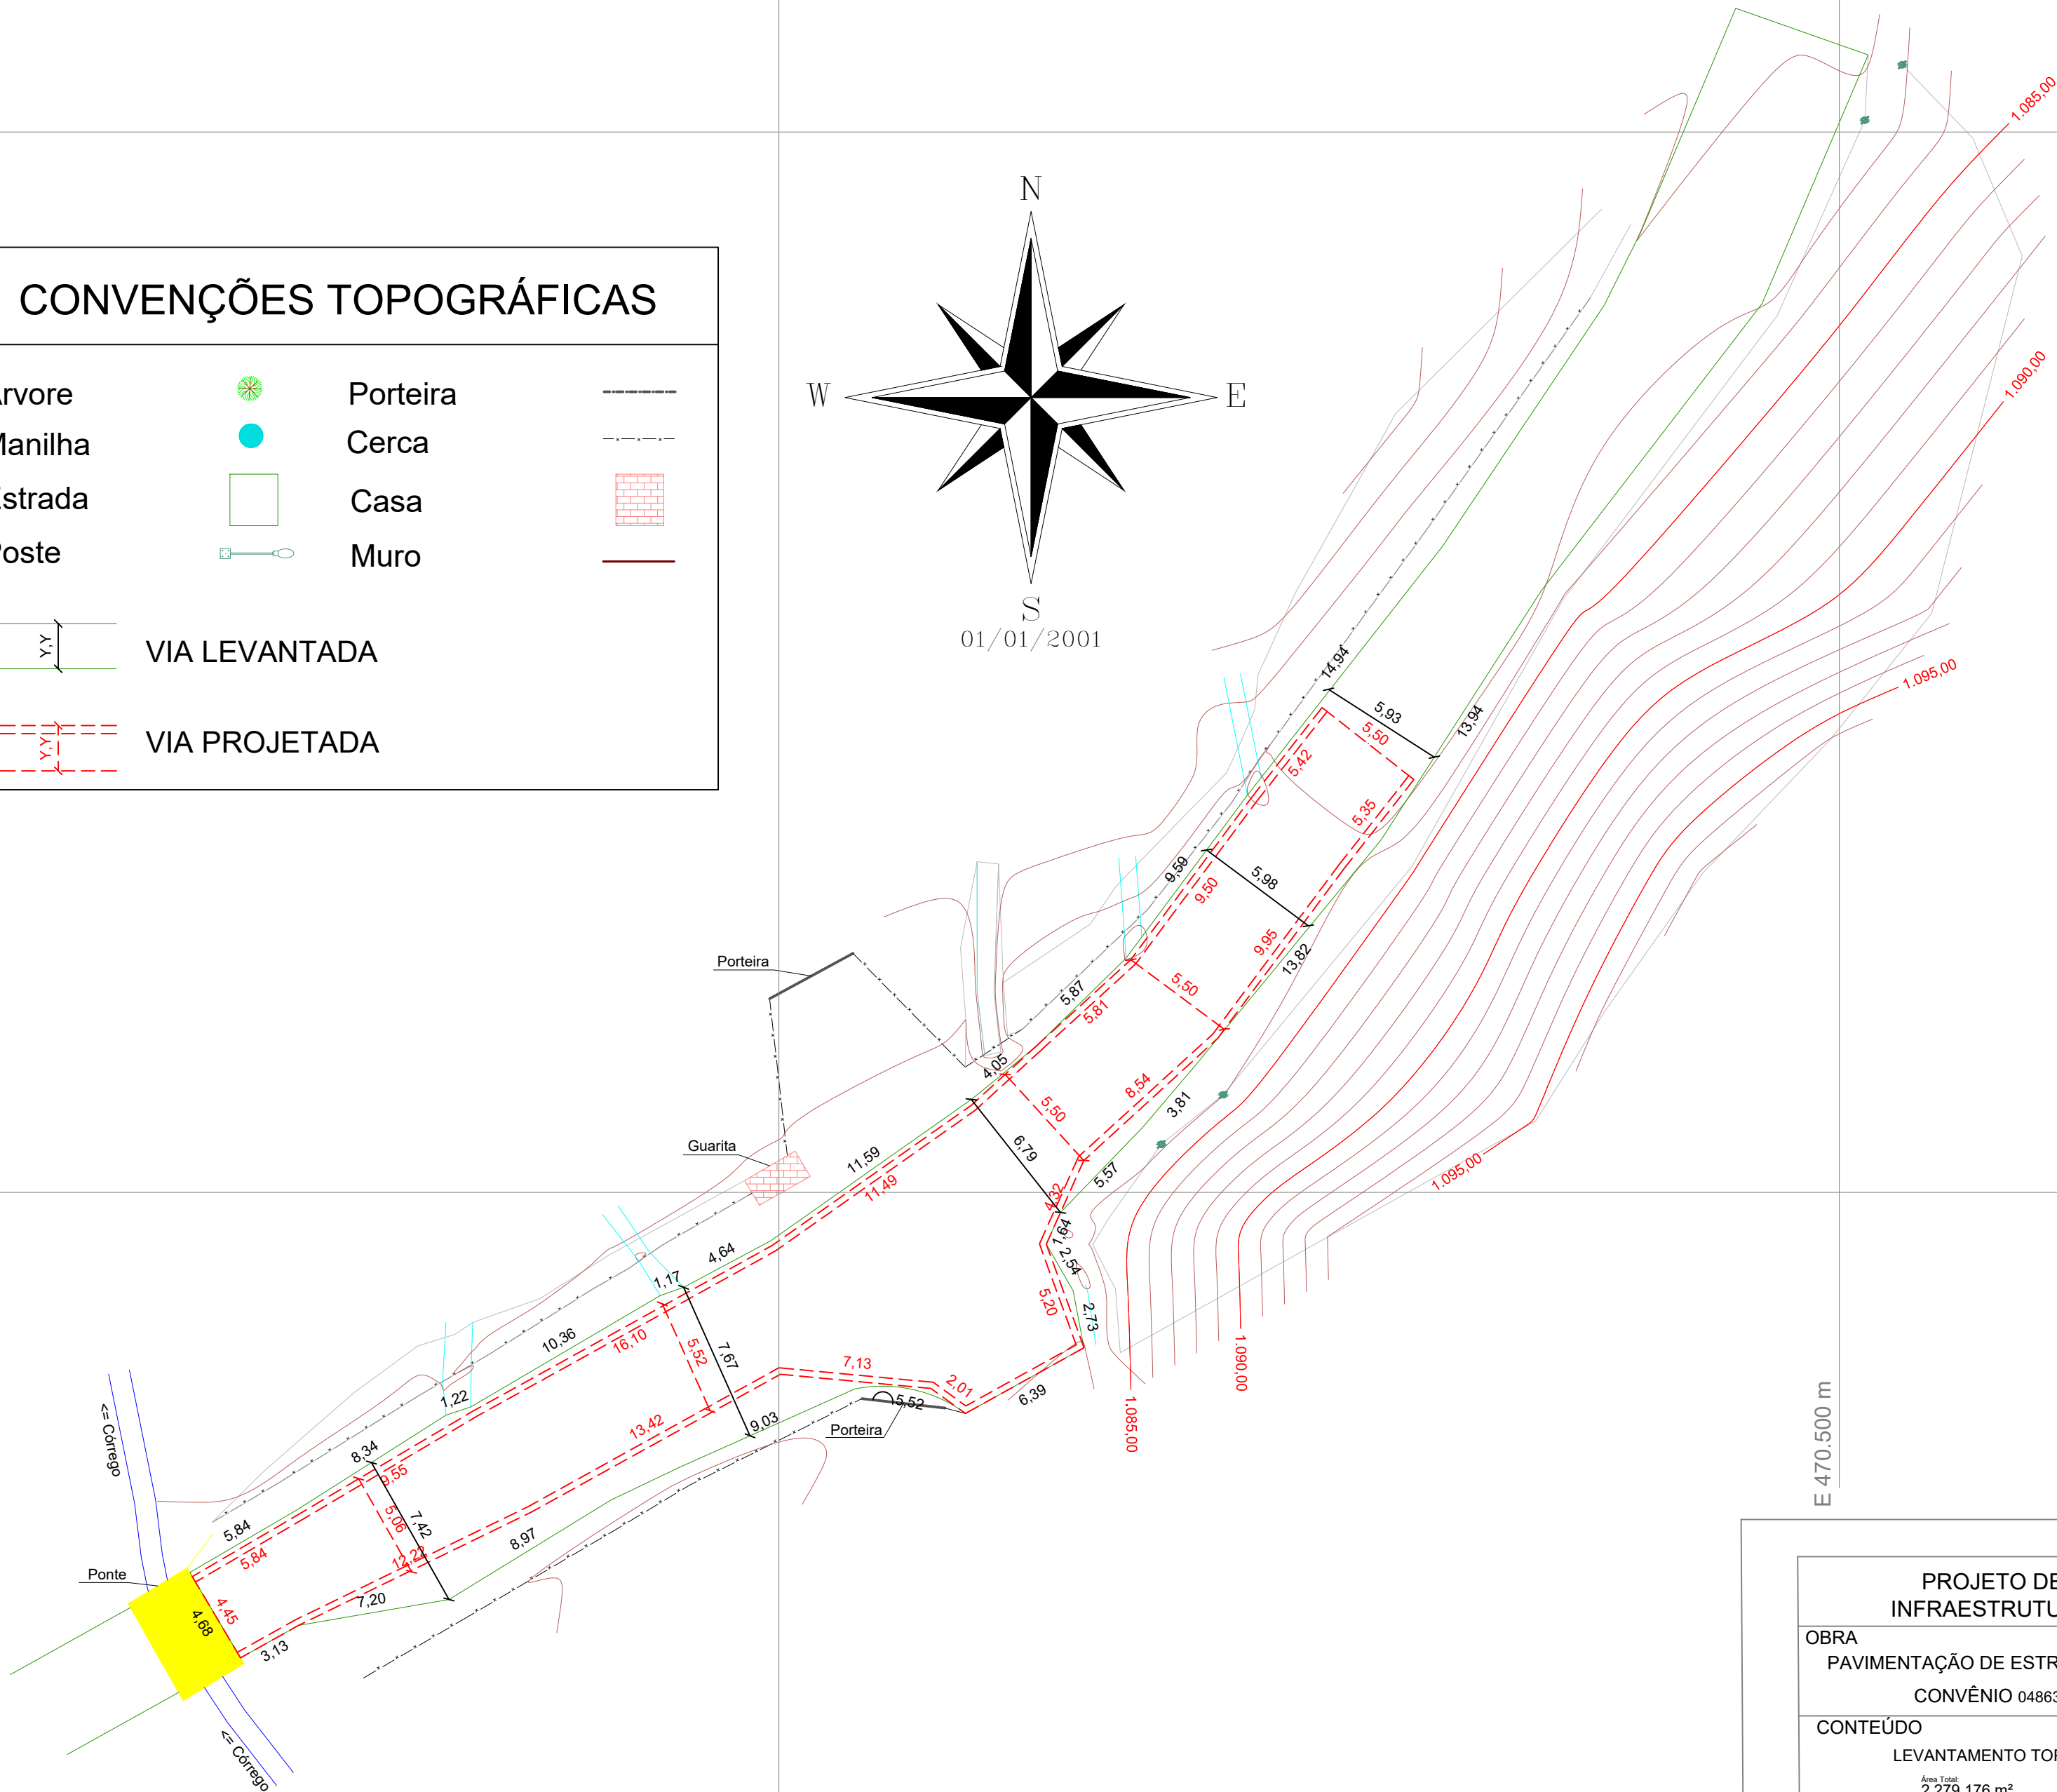



BAIRRO RIO CLARO - TRECHO 05
LEVANTAMENTO TOPOGRÁFICO
ESCALA 1/250



PROJETO DE INFRAESTRUTURA		PROPRIETÁRIO PREFEITURA MUNICIPAL DE DELFIM MOREIRA		
OBRA PAVIMENTAÇÃO DE ESTRADAS VICINAIS CONVÊNIO 048639/2023		LOCAL BAIRRO RIO CLARO - TRECHO 05 ESTRADA MUNICIPAL DELFIM MOREIRA - MG		
CONTEÚDO LEVANTAMENTO TOPOGRÁFICO Área Total: 2.279,176 m² Perímetro: 246,013 m		DATA ABRIL DE 2024	FOLHA 7/26	CÓDIGO
RESPONSÁVEL TÉCNICO Diego Leandro Baldaçara CFT BR n 0811221261-9 Técnico de Grau Médio em Agrimensura		REVISÃO n.06 (julho/2025)		



CONVENÇÕES TOPOGRÁFICAS


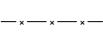
Árvore		Porteira	
Manilha		Cerca	
Estrada		Casa	
Poste		Muro	

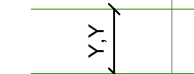	VIA LEVANTADA
	VIA PROJETADA

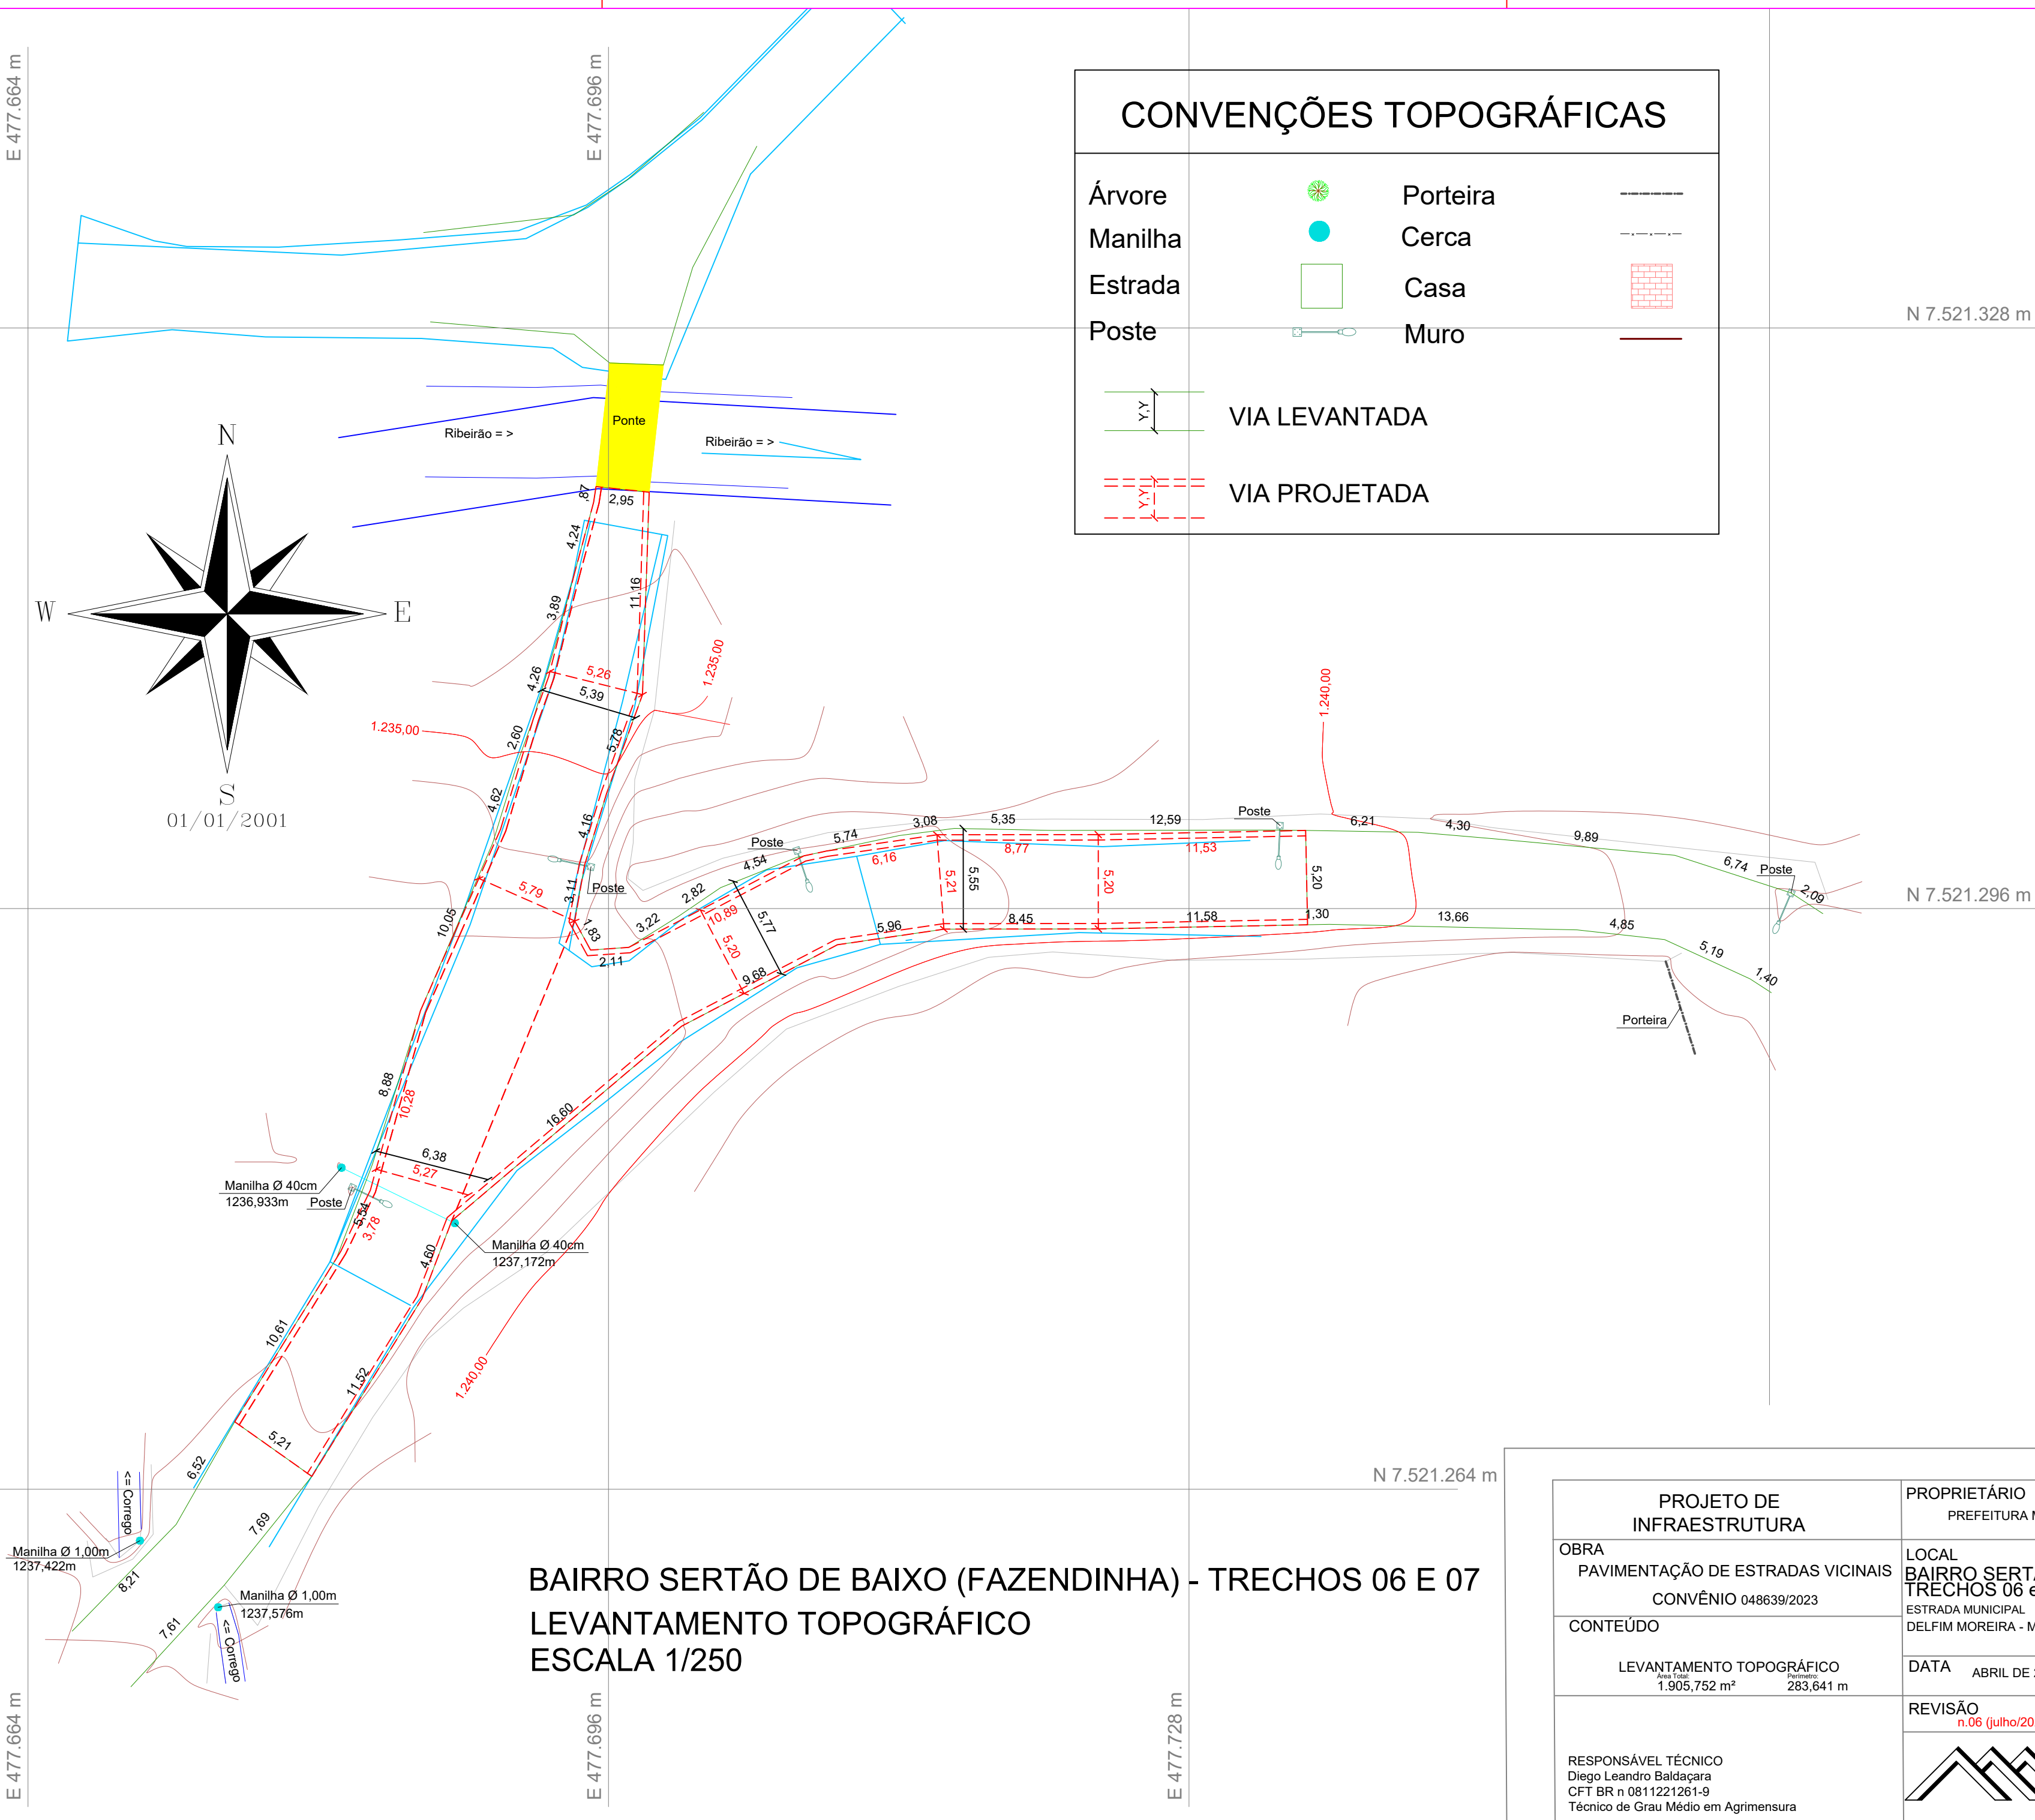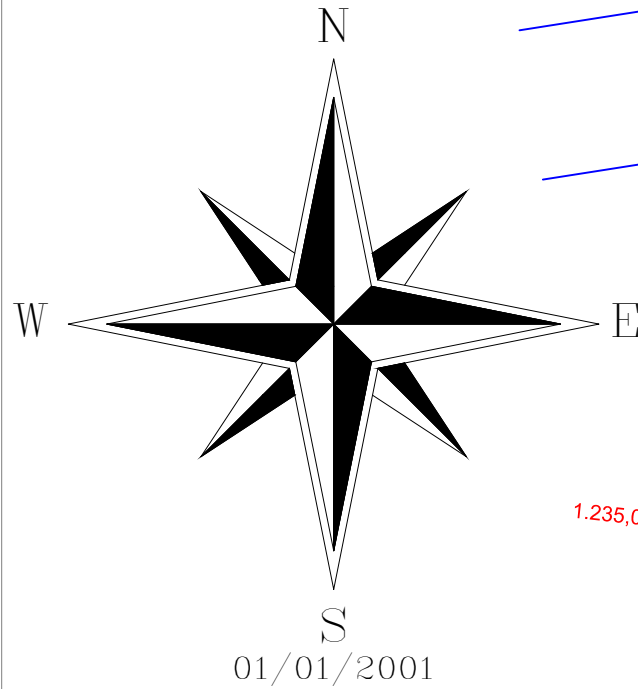

BAIRRO SERTÃO DE BAIXO (FAZENDINHA) - TRECHOS 06 E 07
LEVANTAMENTO TOPOGRÁFICO
ESCALA 1/250


PROJETO DE INFRAESTRUTURA		PROPRIETÁRIO PREFEITURA MUNICIPAL DE DELFIM MOREIRA		
OBRA	PAVIMENTAÇÃO DE ESTRADAS VICINAIS CONVÊNIO 048639/2023	LOCAL BAIRRO SERTÃO DE BAIXO (FAZENDINHA) TRECHOS 06 e 07 ESTRADA MUNICIPAL DELFIM MOREIRA - MG		
CONTEÚDO	LEVANTAMENTO TOPOGRÁFICO Área Total: 1.905,752 m² Perímetro: 283,641 m	DATA ABRIL DE 2024	FOLHA 10/26	CÓDIGO
RESPONSÁVEL TÉCNICO Diego Leandro Baldaçara CFT BR n 0811221261-9 Técnico de Grau Médio em Agrimensura		REVISÃO n.06 (julho/2025)		
				

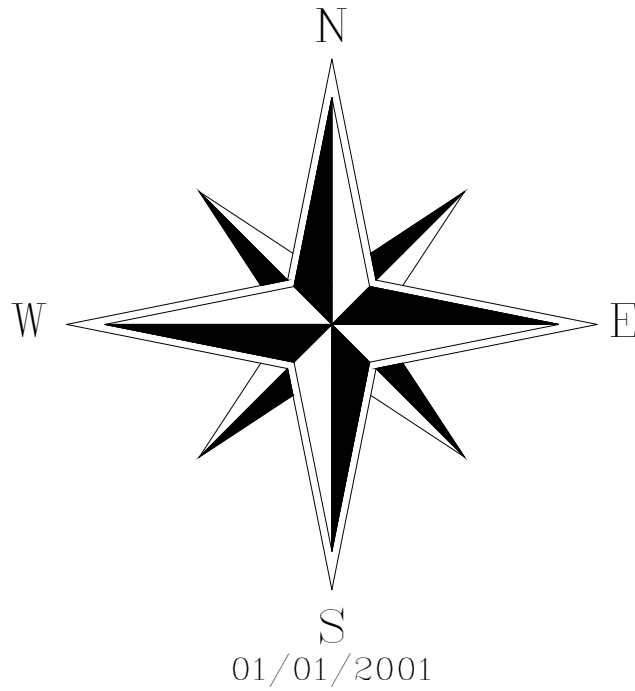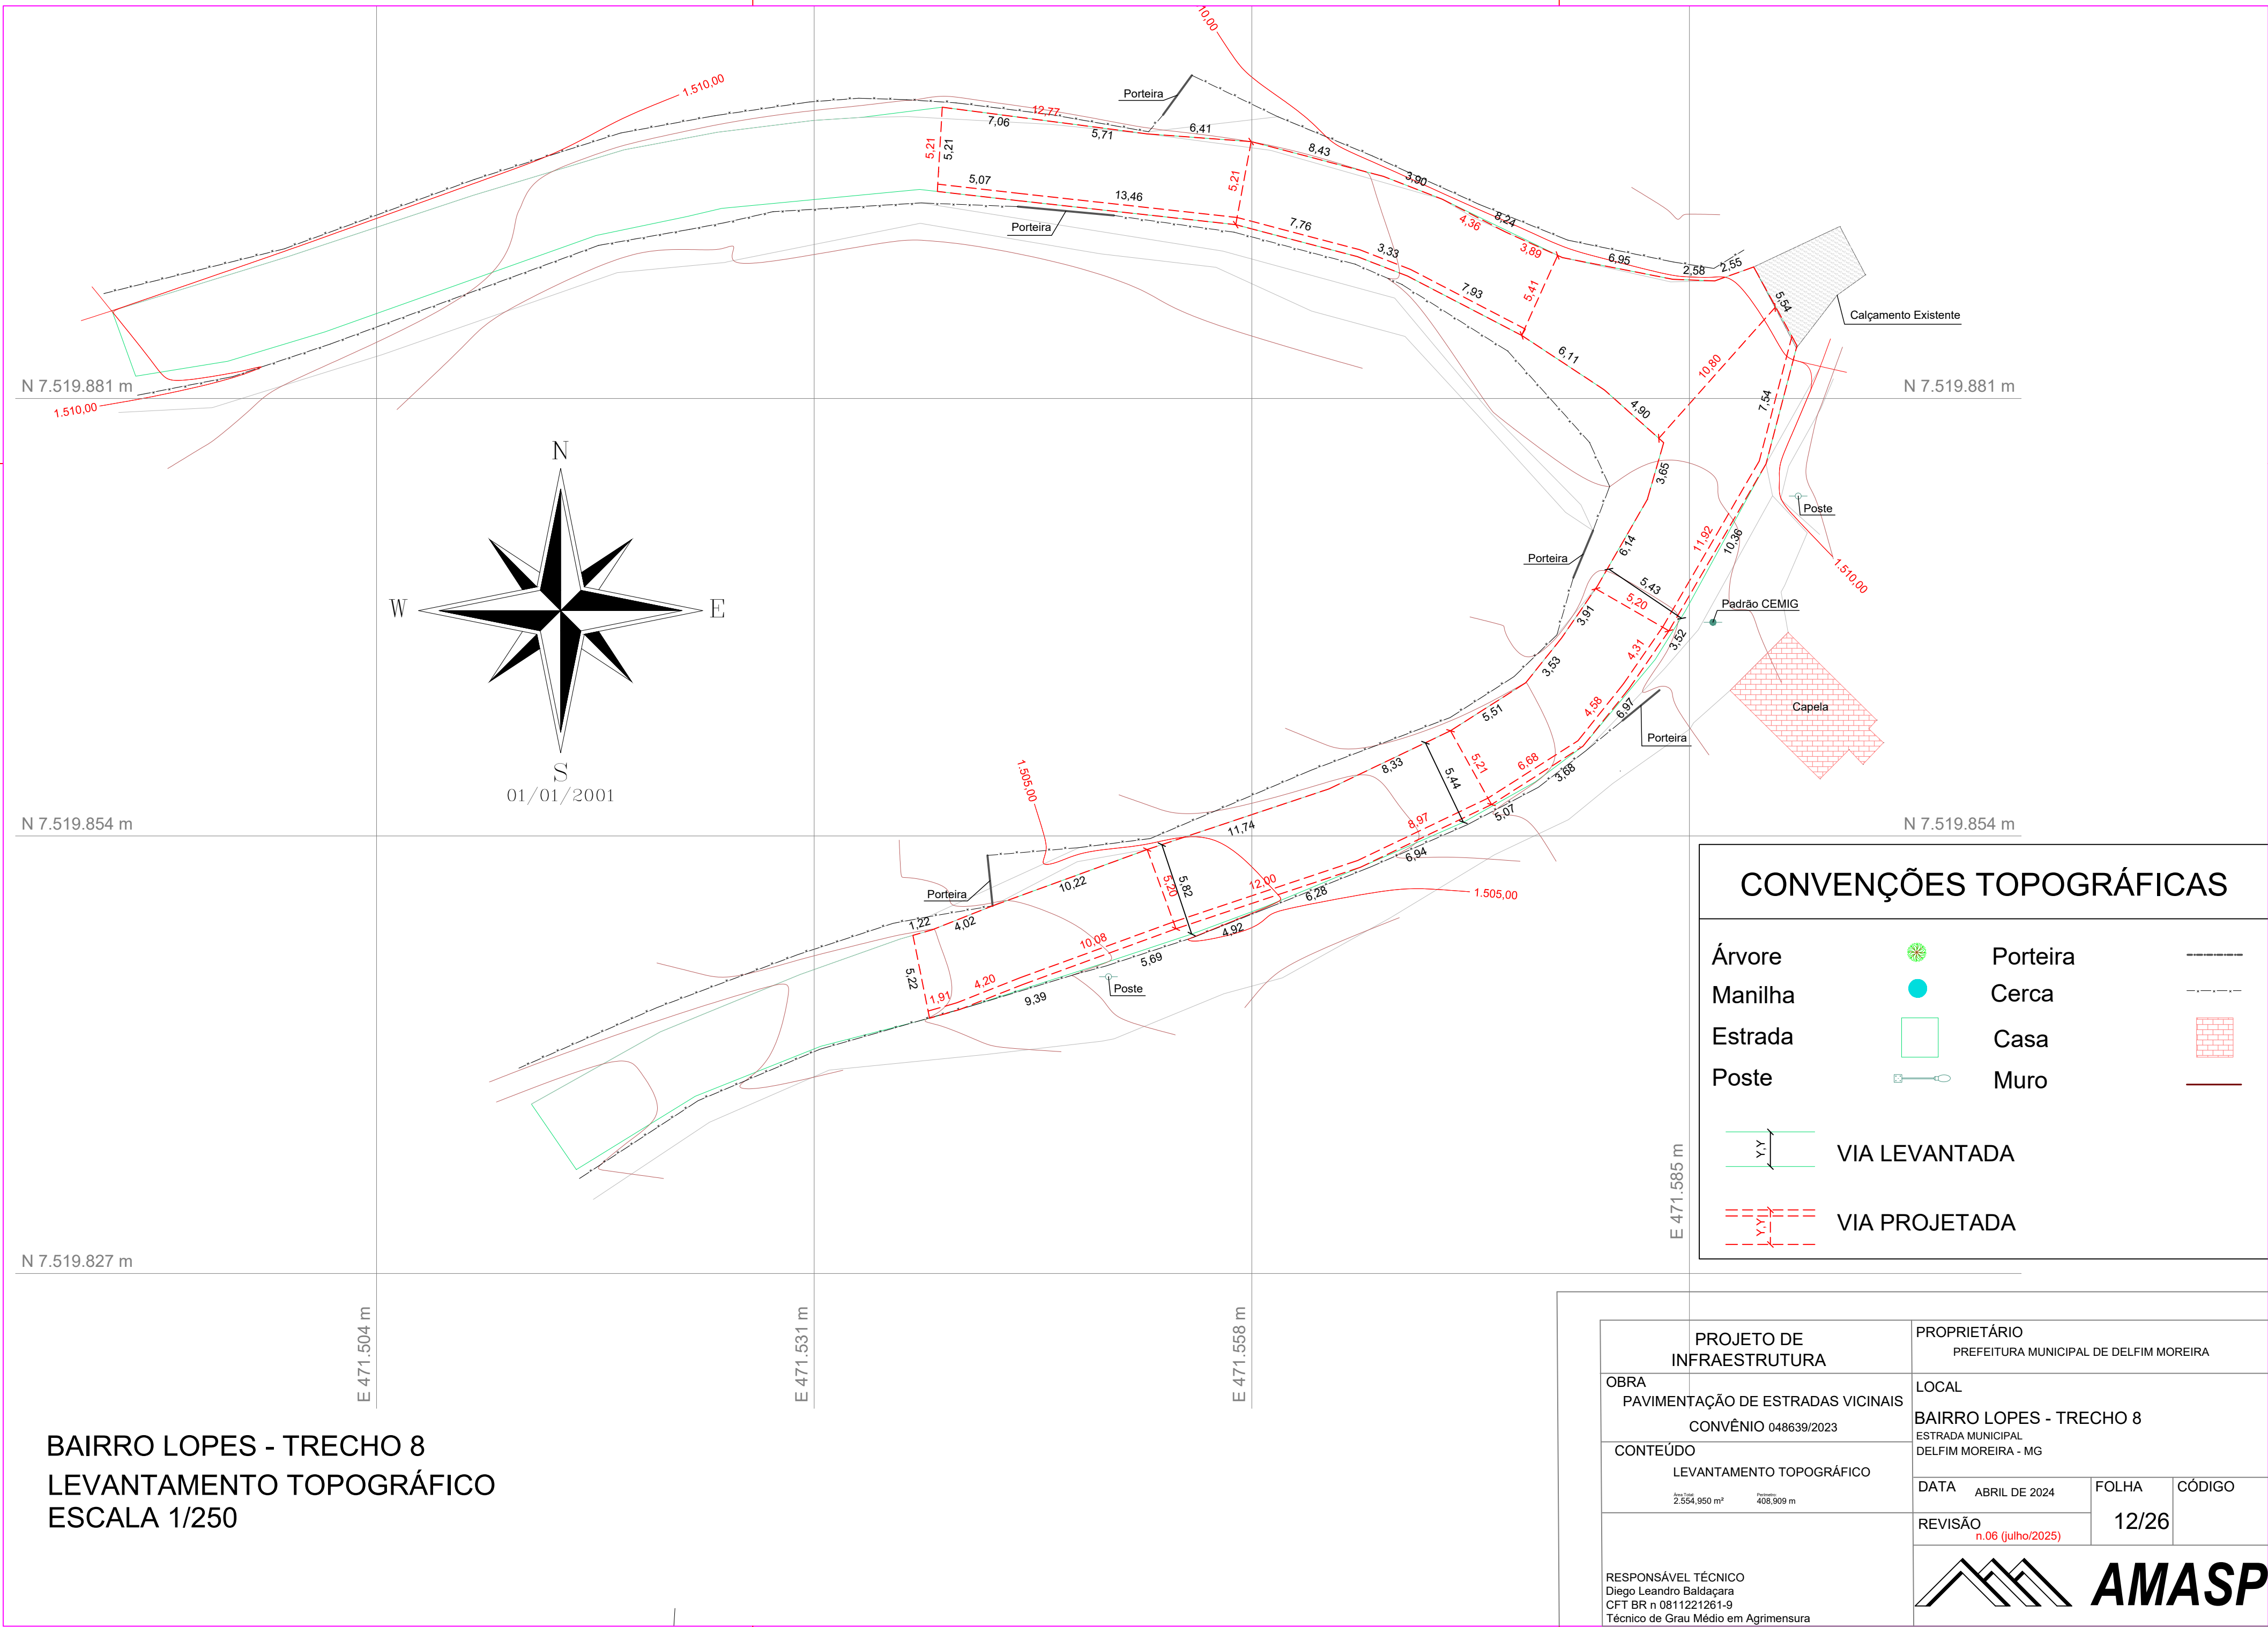

CONVENÇÕES TOPOGRÁFICAS			
Árvore		Porteira	
Manilha		Cerca	
Estrada		Casa	
Poste		Muro	
		VIA LEVANTADA	
		VIA PROJETADA	

BAIRRO LOPES - TRECHO 8
LEVANTAMENTO TOPOGRÁFICO
ESCALA 1/250

PROJETO DE INFRAESTRUTURA		PROPRIETÁRIO PREFEITURA MUNICIPAL DE DELFIM MOREIRA		
OBRA PAVIMENTAÇÃO DE ESTRADAS VICINAIS CONVÊNIO 048639/2023		LOCAL BAIRRO LOPES - TRECHO 8 ESTRADA MUNICIPAL DELFIM MOREIRA - MG		
CONTEÚDO LEVANTAMENTO TOPOGRÁFICO Área Total: 2.554,950 m² Perímetro: 408,909 m		DATA ABRIL DE 2024	FOLHA 12/26	CÓDIGO
RESPONSÁVEL TÉCNICO Diego Leandro Baldaçara CFT BR n 0811221261-9 Técnico de Grau Médio em Agrimensura		REVISÃO n.06 (julho/2025)		

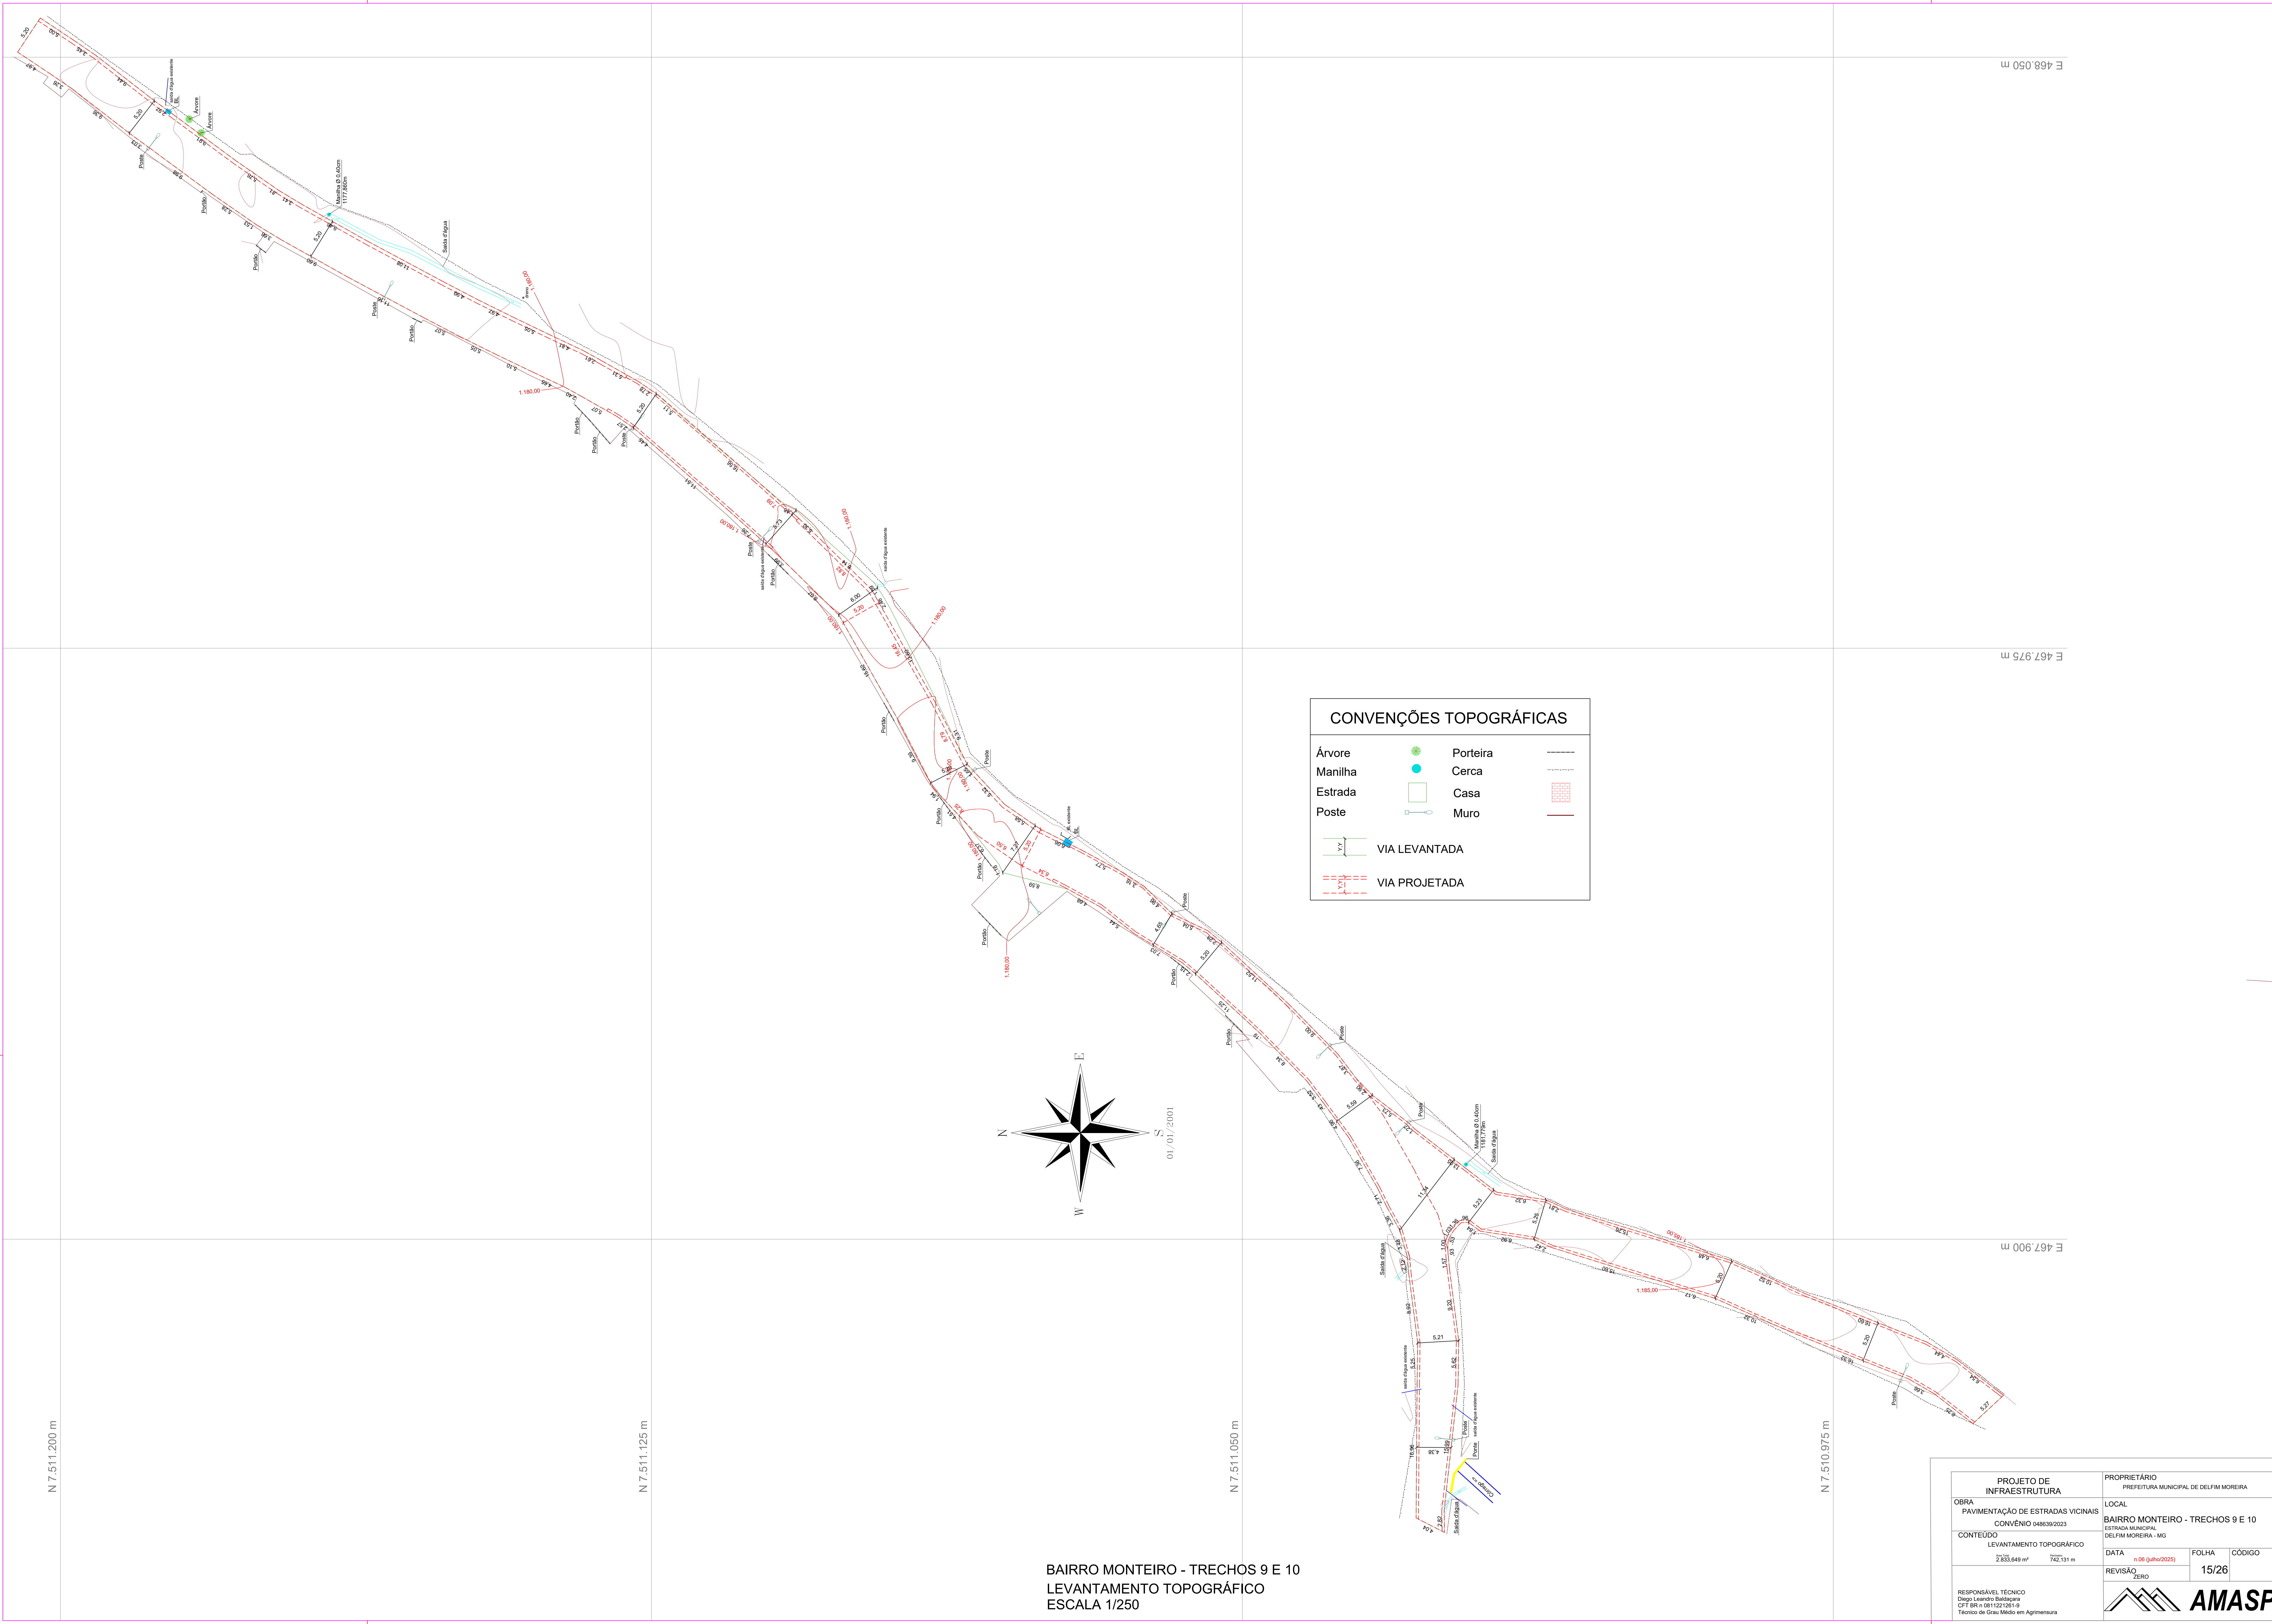

CONVENÇÕES TOPOGRÁFICAS

Árvore

Manilha

Estrada

Poste

VIA LEVANTADA


VIA PROJETADA

Porteira

Cerca

Casa

Muro

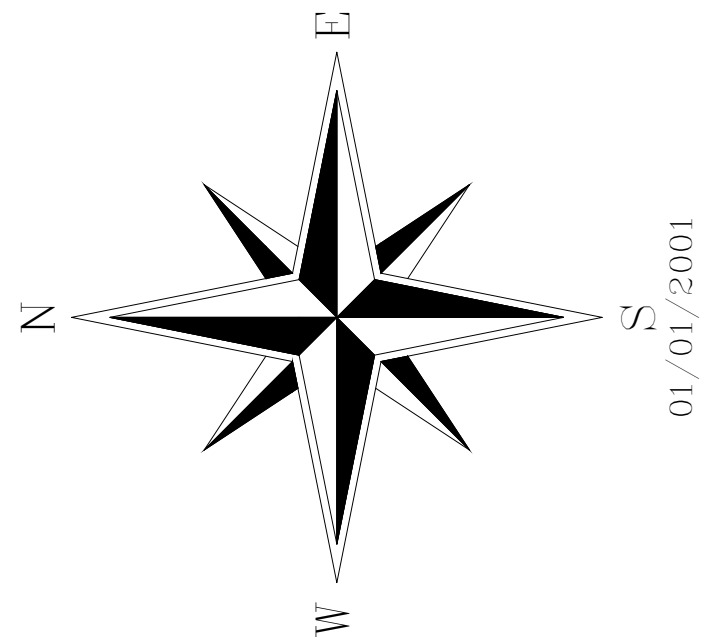

01/01/2001

BAIRRO MONTEIRO - TRECHOS 9 E 10
LEVANTAMENTO TOPOGRÁFICO
ESCALA 1/250

PROJETO DE INFRAESTRUTURA		PROPRIETÁRIO PREFEITURA MUNICIPAL DE DELFIM MOREIRA	
OBRA PAVIMENTAÇÃO DE ESTRADAS VICINAIS		LOCAL BAIRRO MONTEIRO - TRECHOS 9 E 10	
CONTEÚDO LEVANTAMENTO TOPOGRÁFICO		ESTRADA MUNICIPAL DELFIM MOREIRA - MG	
2.833,649 m²		DATA n.06 (julho/2025)	FOLHA 15/26
RESPONSÁVEL TÉCNICO Diego Leonardo Baldoni CFT BR n.0811221261-9 Técnicos de Grau Médio em Agrimensura		REVISÃO ZERO	CÓDIGO

CONVENÇÕES TOPOGRÁFICAS

Árvore

Manilha

Estrada

Poste

VIA LEVANTADA


VIA PROJETADA

Porteira



Cerca

Casa

Muro

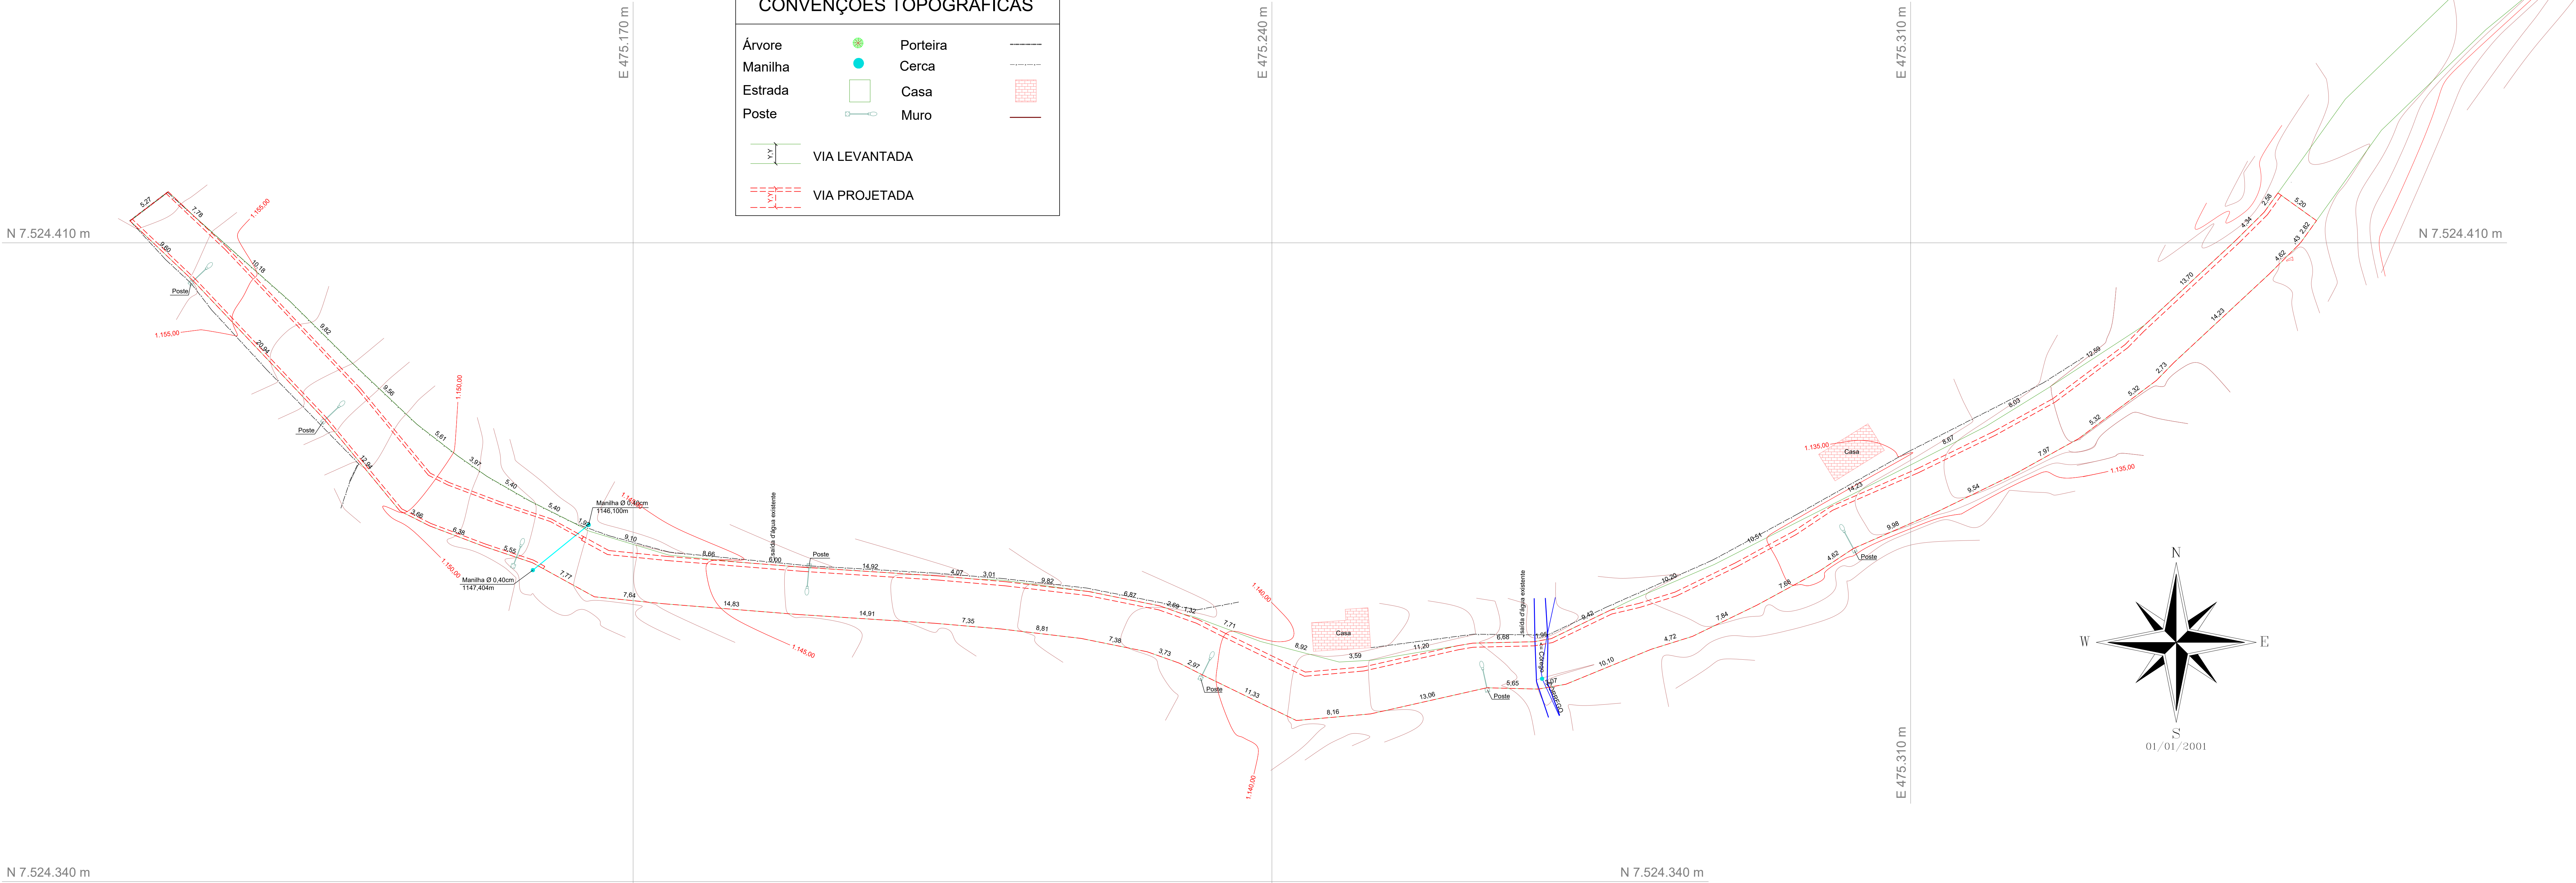

BAIRRO PAIOL - TRECHO 11
LEVANTAMENTO TOPOGRÁFICO
ESCALA 1/250

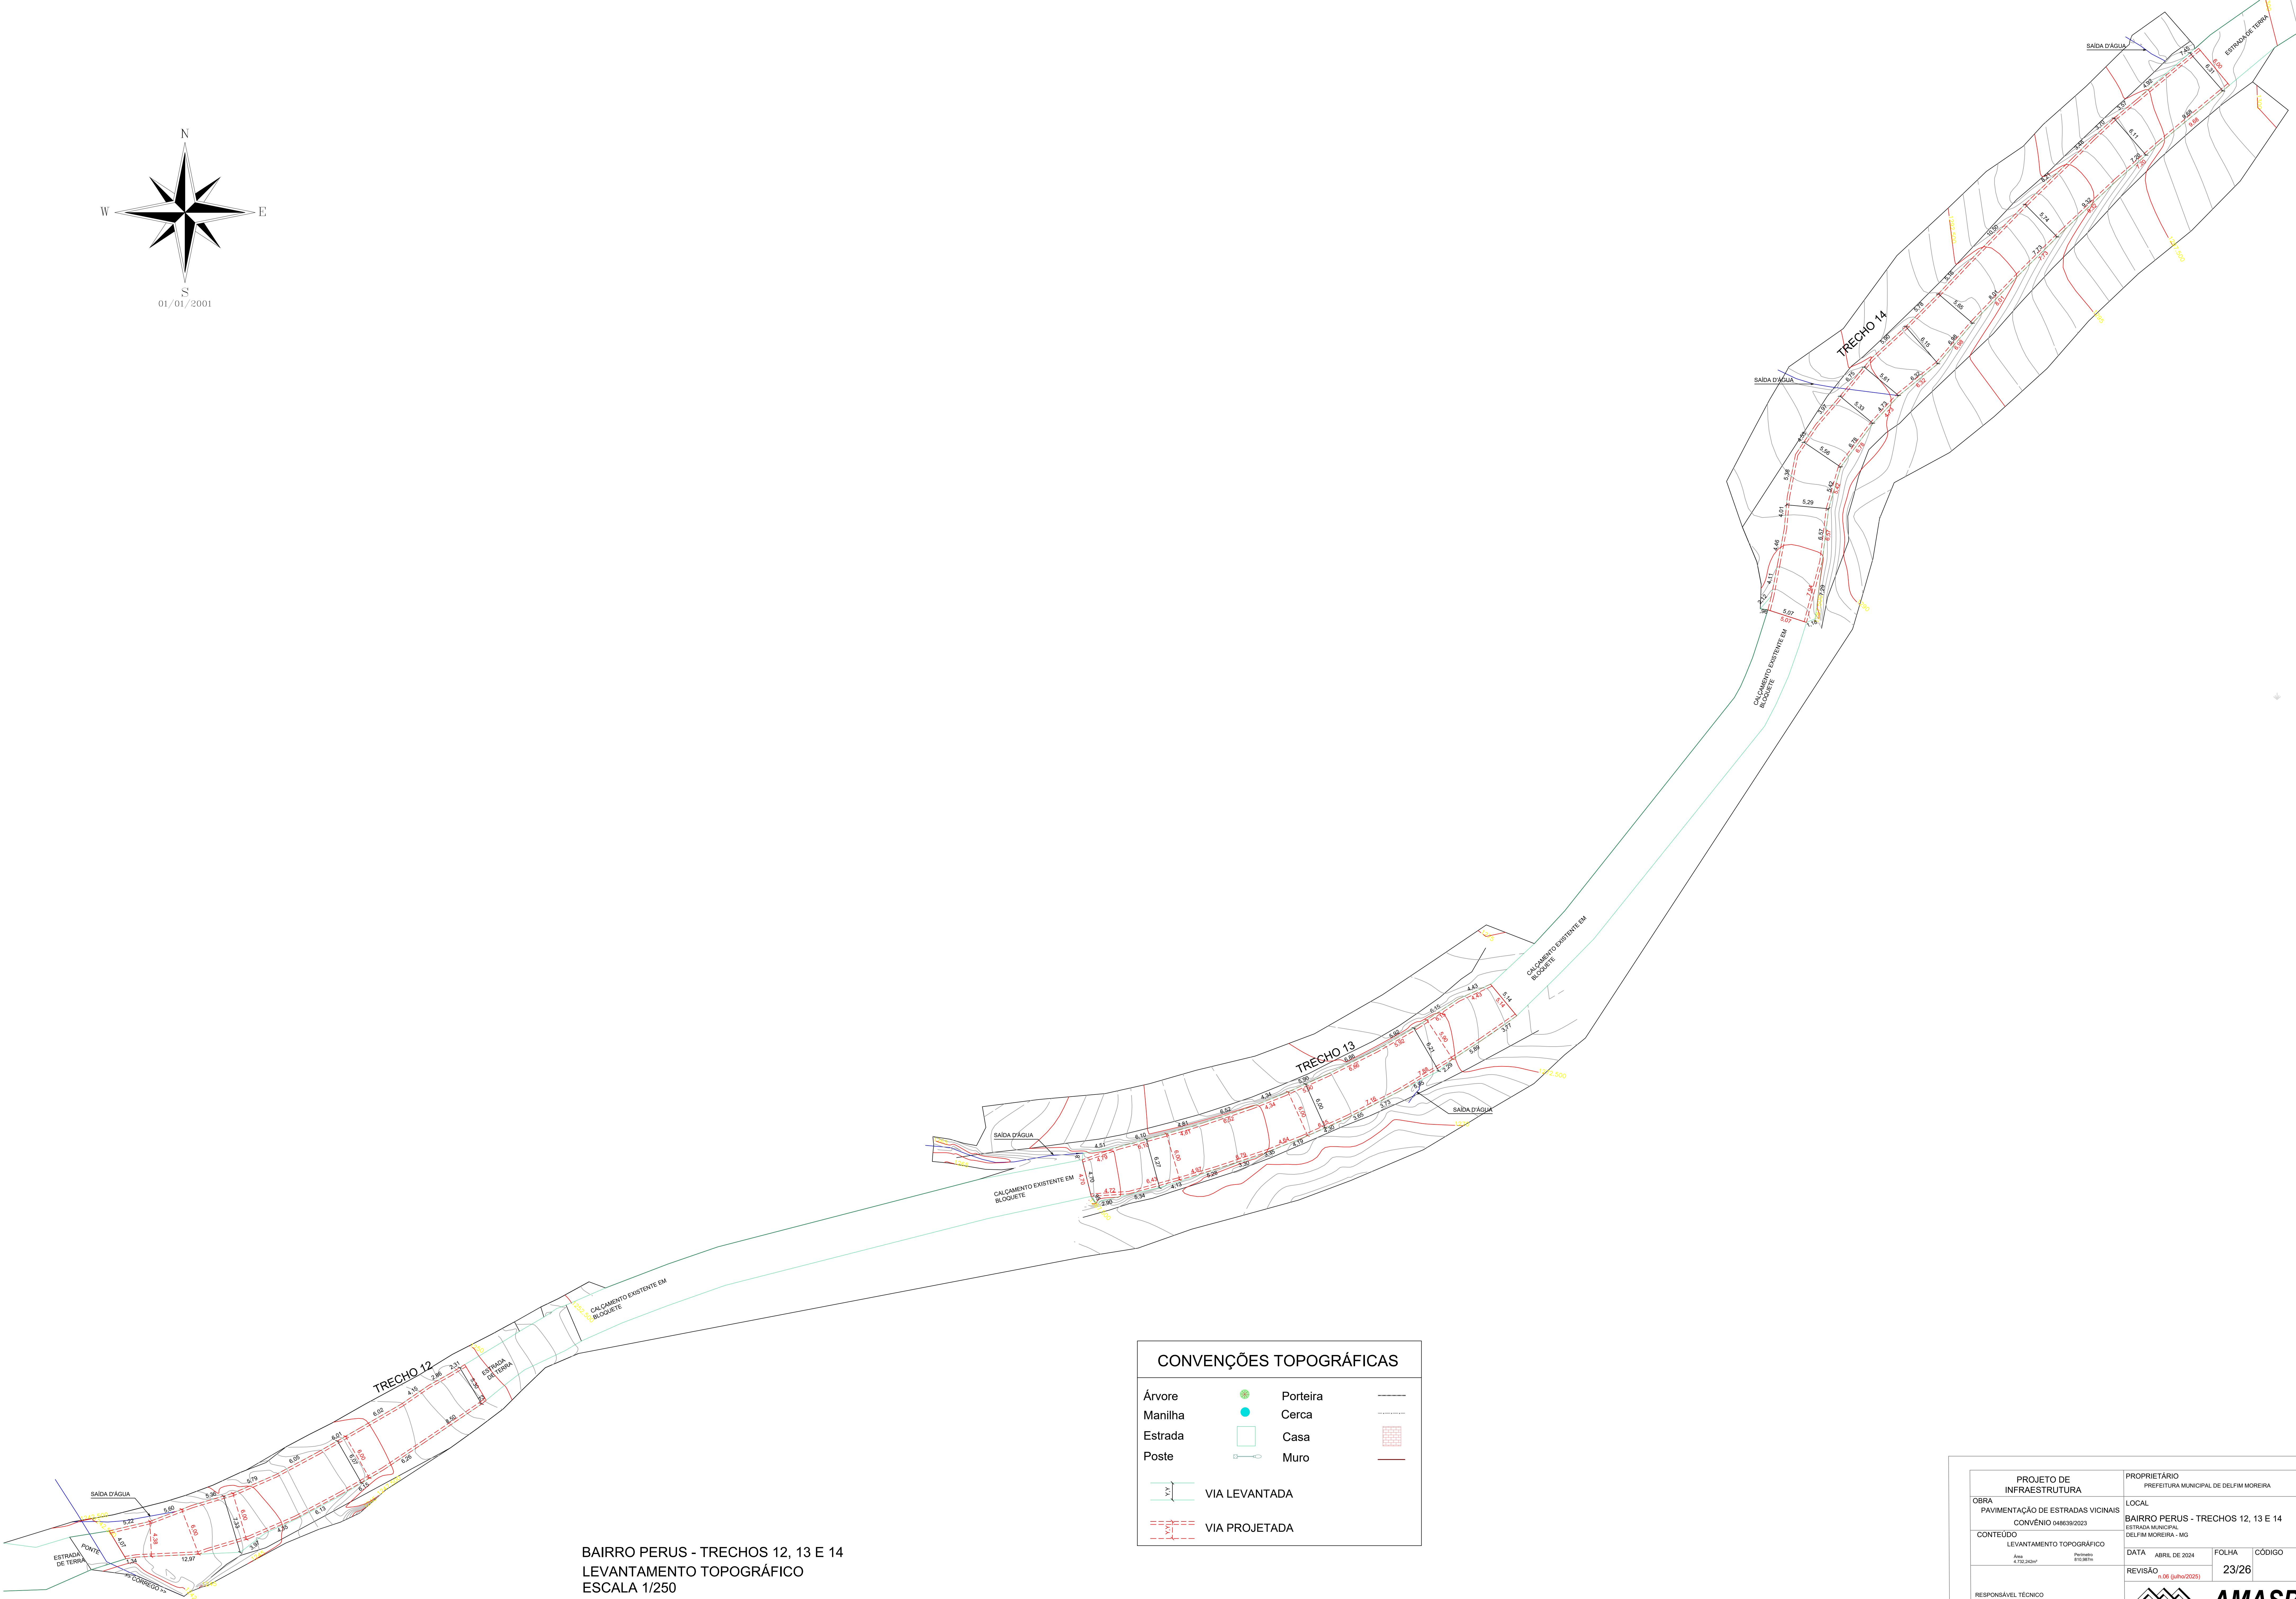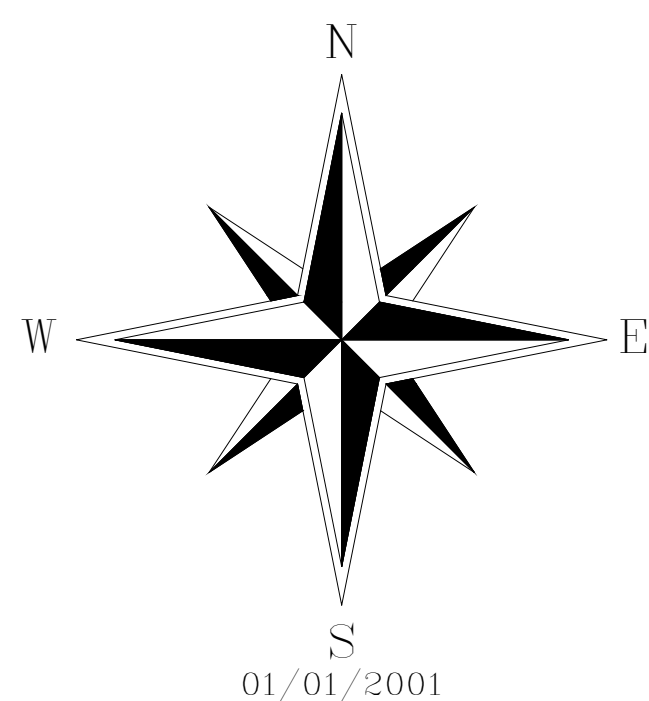

BAIRRO PERUS - TRECHOS 12, 13 E 14
LEVANTAMENTO TOPOGRÁFICO
ESCALA 1/250

CONVENÇÕES TOPOGRÁFICAS		
Árvore		Porteira
Manilha		Cerca
Estrada		Casa
Poste		Muro
VIA LEVANTADA		
VIA PROJETADA		

PROJETO DE INFRAESTRUTURA		PROPRIETÁRIO PREFEITURA MUNICIPAL DE DELFIM MOREIRA	
OBRA PAVIMENTAÇÃO DE ESTRADAS VICINAIS CONVÊNIO 048639/2023	LOCAL BAIRRO PERUS - TRECHOS 12, 13 E 14 ESTRADA MUNICIPAL DELFIM MOREIRA - MG		
CONTEÚDO LEVANTAMENTO TOPOGRÁFICO Área: 4.732,24km² Perímetro: 81,00km	DATA ABRIL DE 2024	FOLHA 23/26	CÓDIGO
REVISÃO 01/08 (Julho/2025)			
RESPONSÁVEL TÉCNICO Diego Leonardo Baldagora CFT BR nº 0811221261-9 Técnico de Grau Médio em Agrimensura		AMASP	