

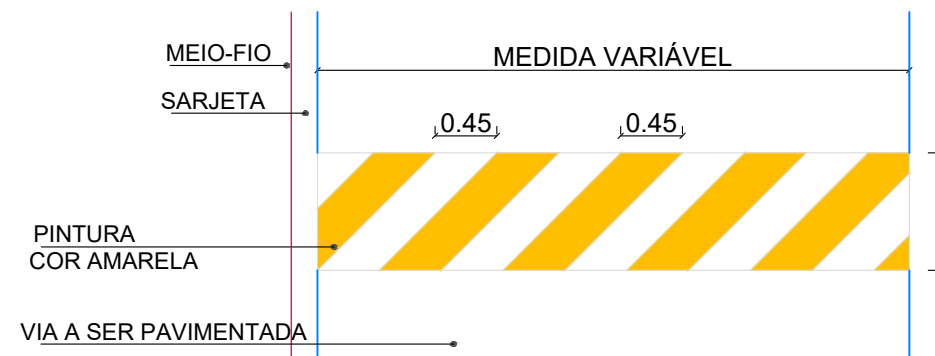



SINALIZAÇÃO HORIZONTAL

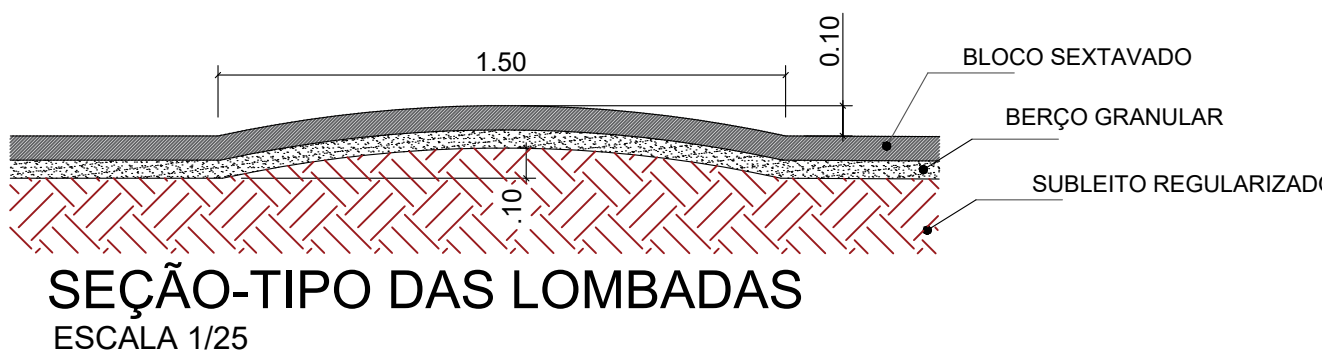


SEÇÕES TRANSVERSAIS

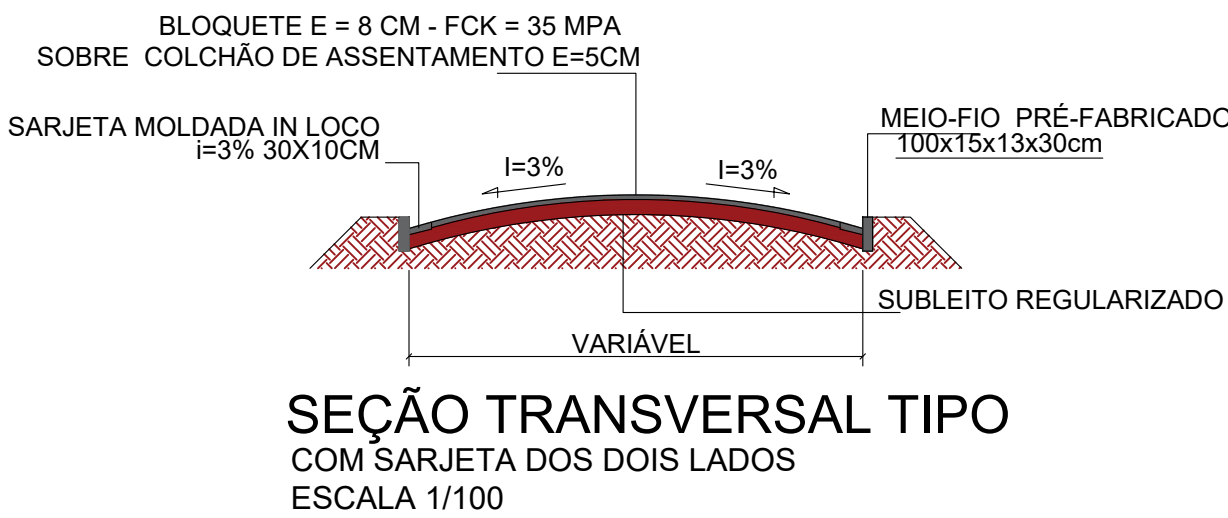


SINALIZAÇÃO VERTICAL

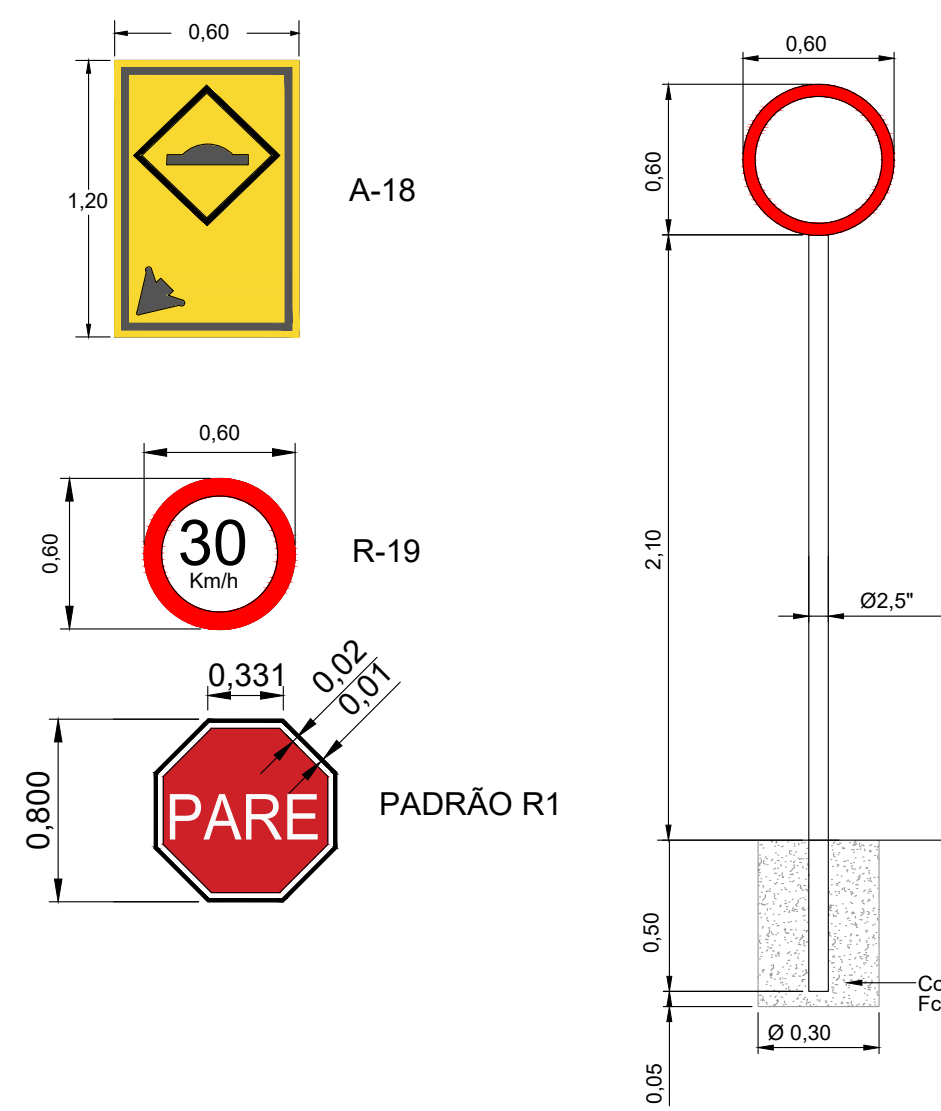

DISTRITO DA BARRA - TRECHOS 01 E 02
PLANTA DE CALÇAMENTO COM SINALIZAÇÃO
ESCALA 1/250

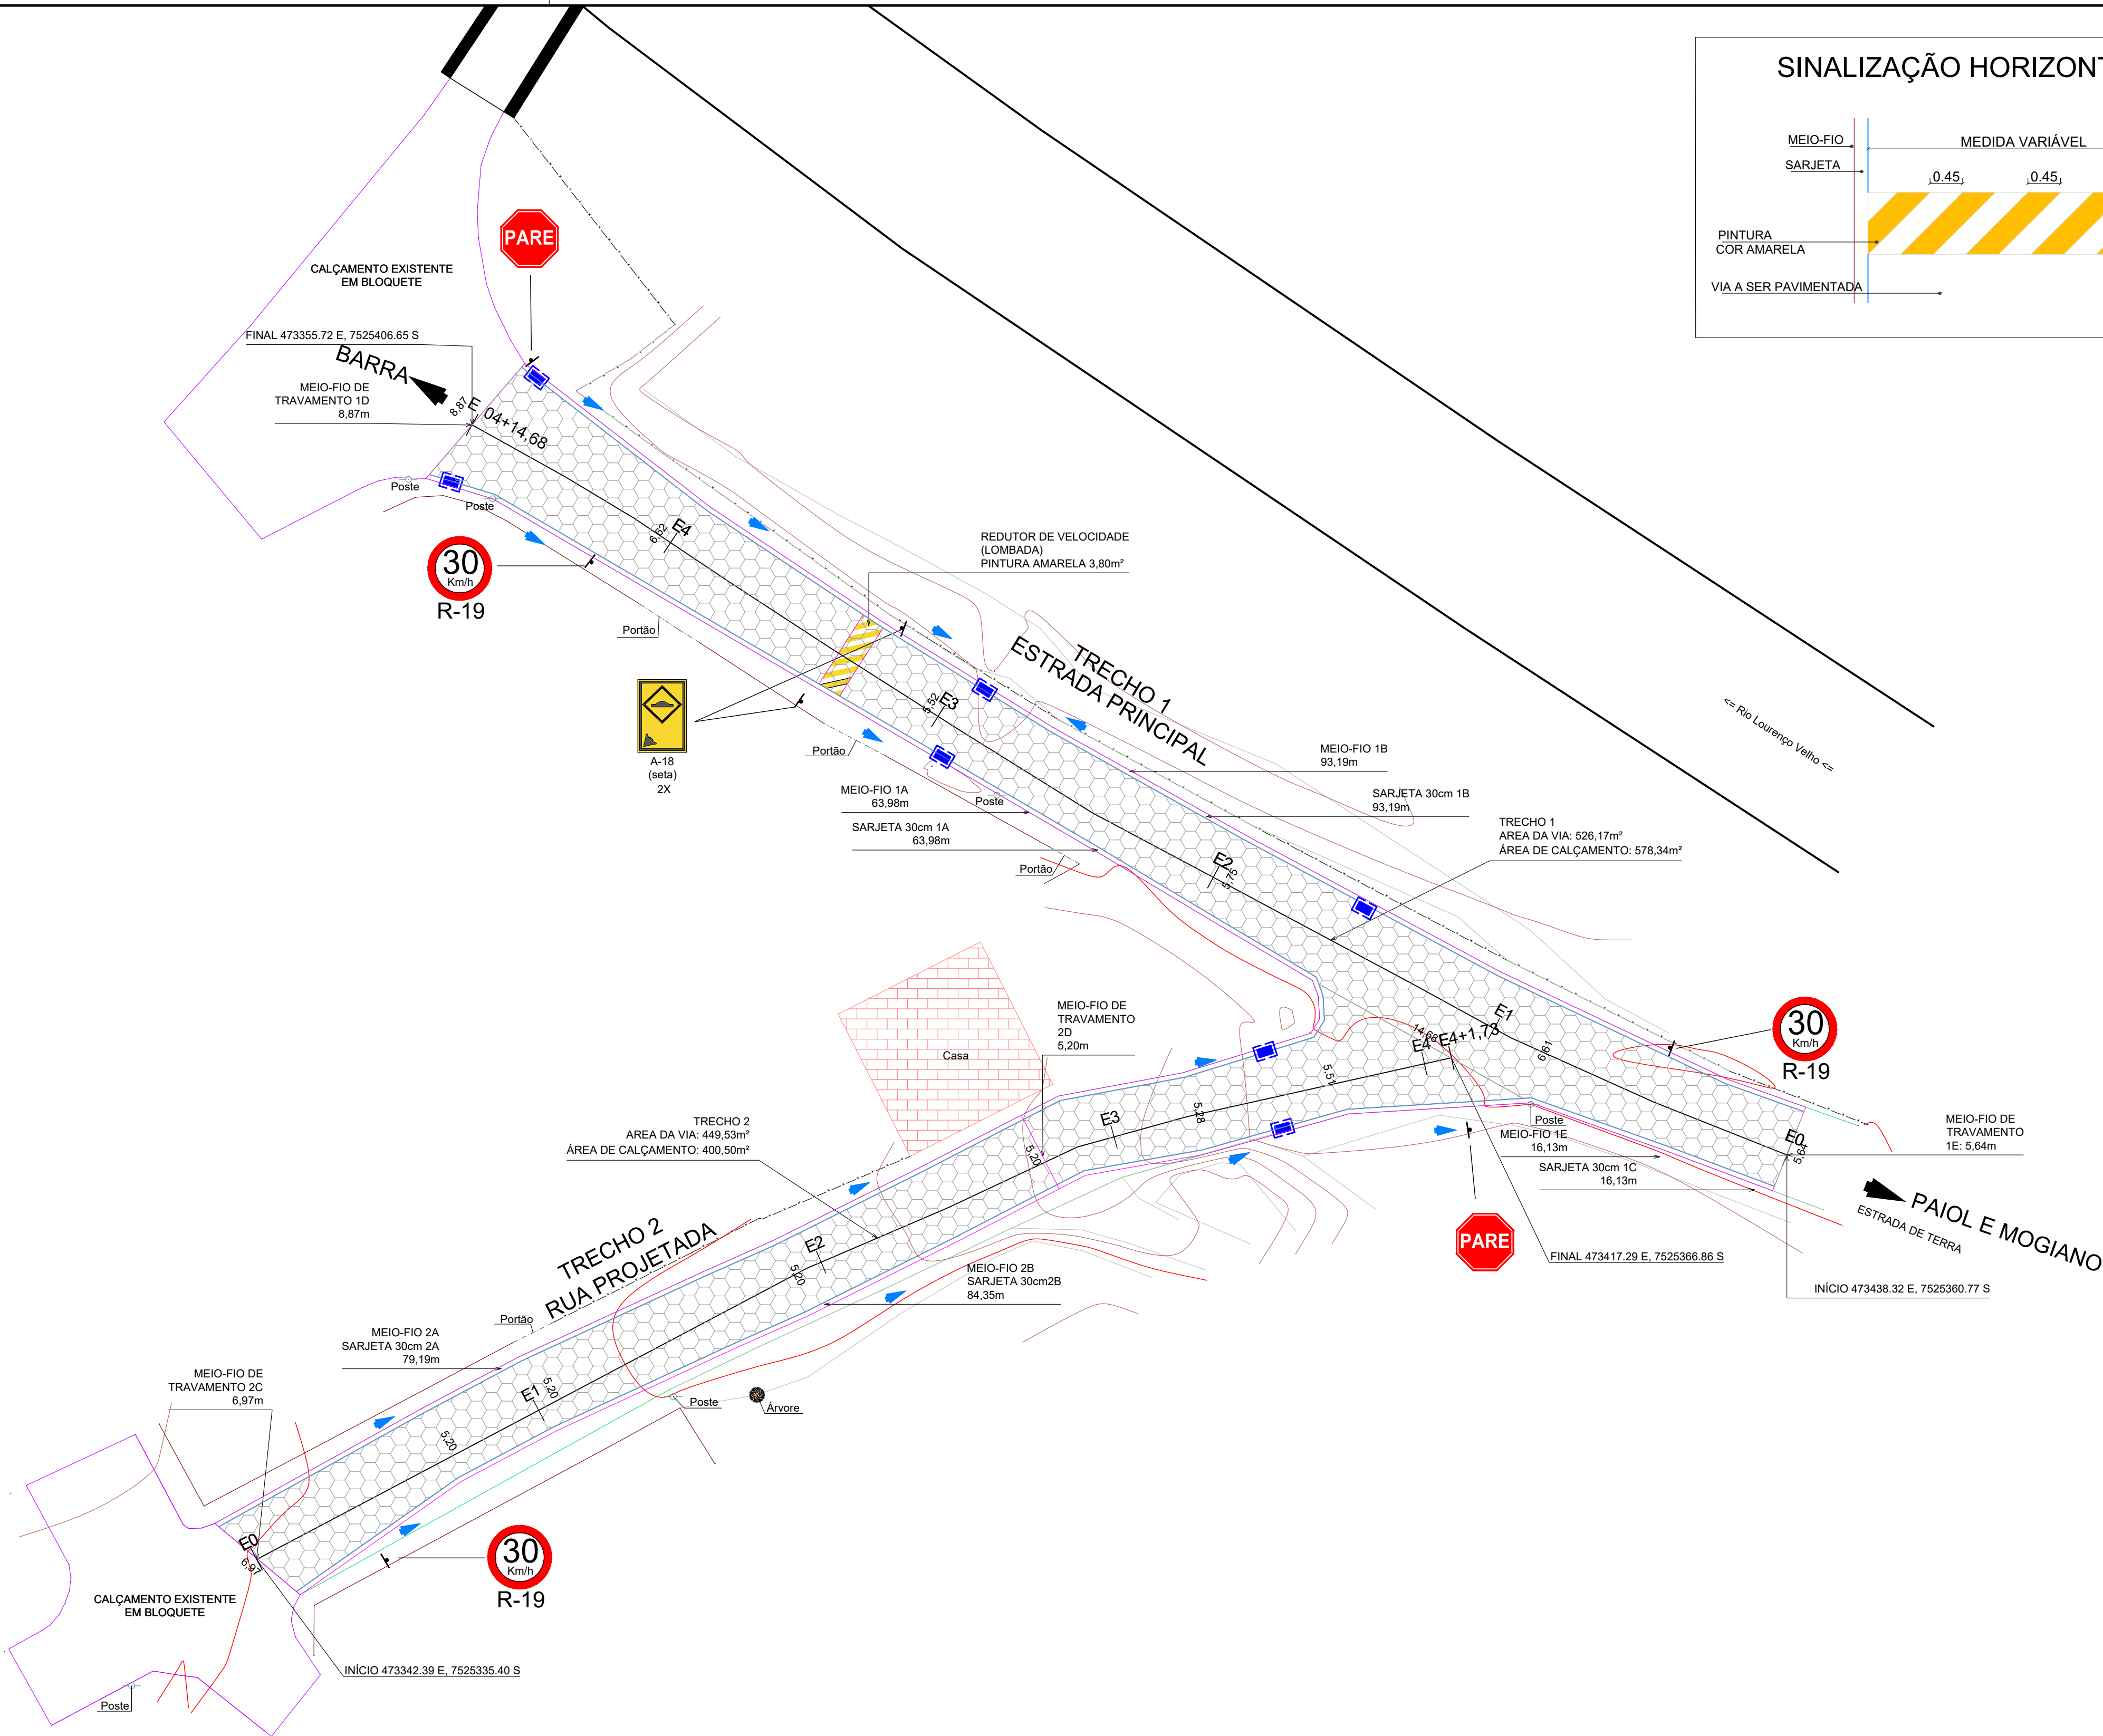


LEGENDA

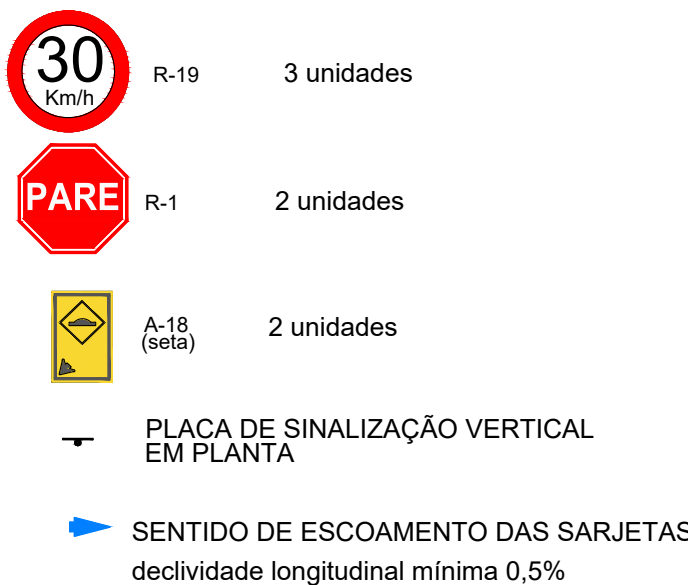

OBSERVAÇÃO : NA REVISÃO n.07 (agosto/2025) FORAM ALTERADAS APENAS AS FOLHAS 2/26 E 3/26. TODAS AS DEMAIS PERMANECEM INALTERADAS

PROJETO DE INFRAESTRUTURA		PROPRIETÁRIO PREFEITURA MUNICIPAL DE DELFIM MOREIRA	
OBRA PAVIMENTAÇÃO DE ESTRADAS VICINAIS CONVÊNIO 048639/2023		LOCAL DISTRITO DA BARRA - TRECHOS 01 E 02 ESTRADA PRINCIPAL E RUA PROJETADA DELFIM MOREIRA - MG	
CONTEÚDO PLANTAS DE CALÇAMENTO DETALHES DE CALÇAMENTO E SINALIZAÇÃO		DATA ABRIL DE 2024	FOLHA 2/26
RESPONSÁVEL TÉCNICO ENG. CIVIL ANA PAULA MOTA ALVES CREA SP 5062224000		REVISÃO 1.07 (agosto/2025)	CÓDIGO






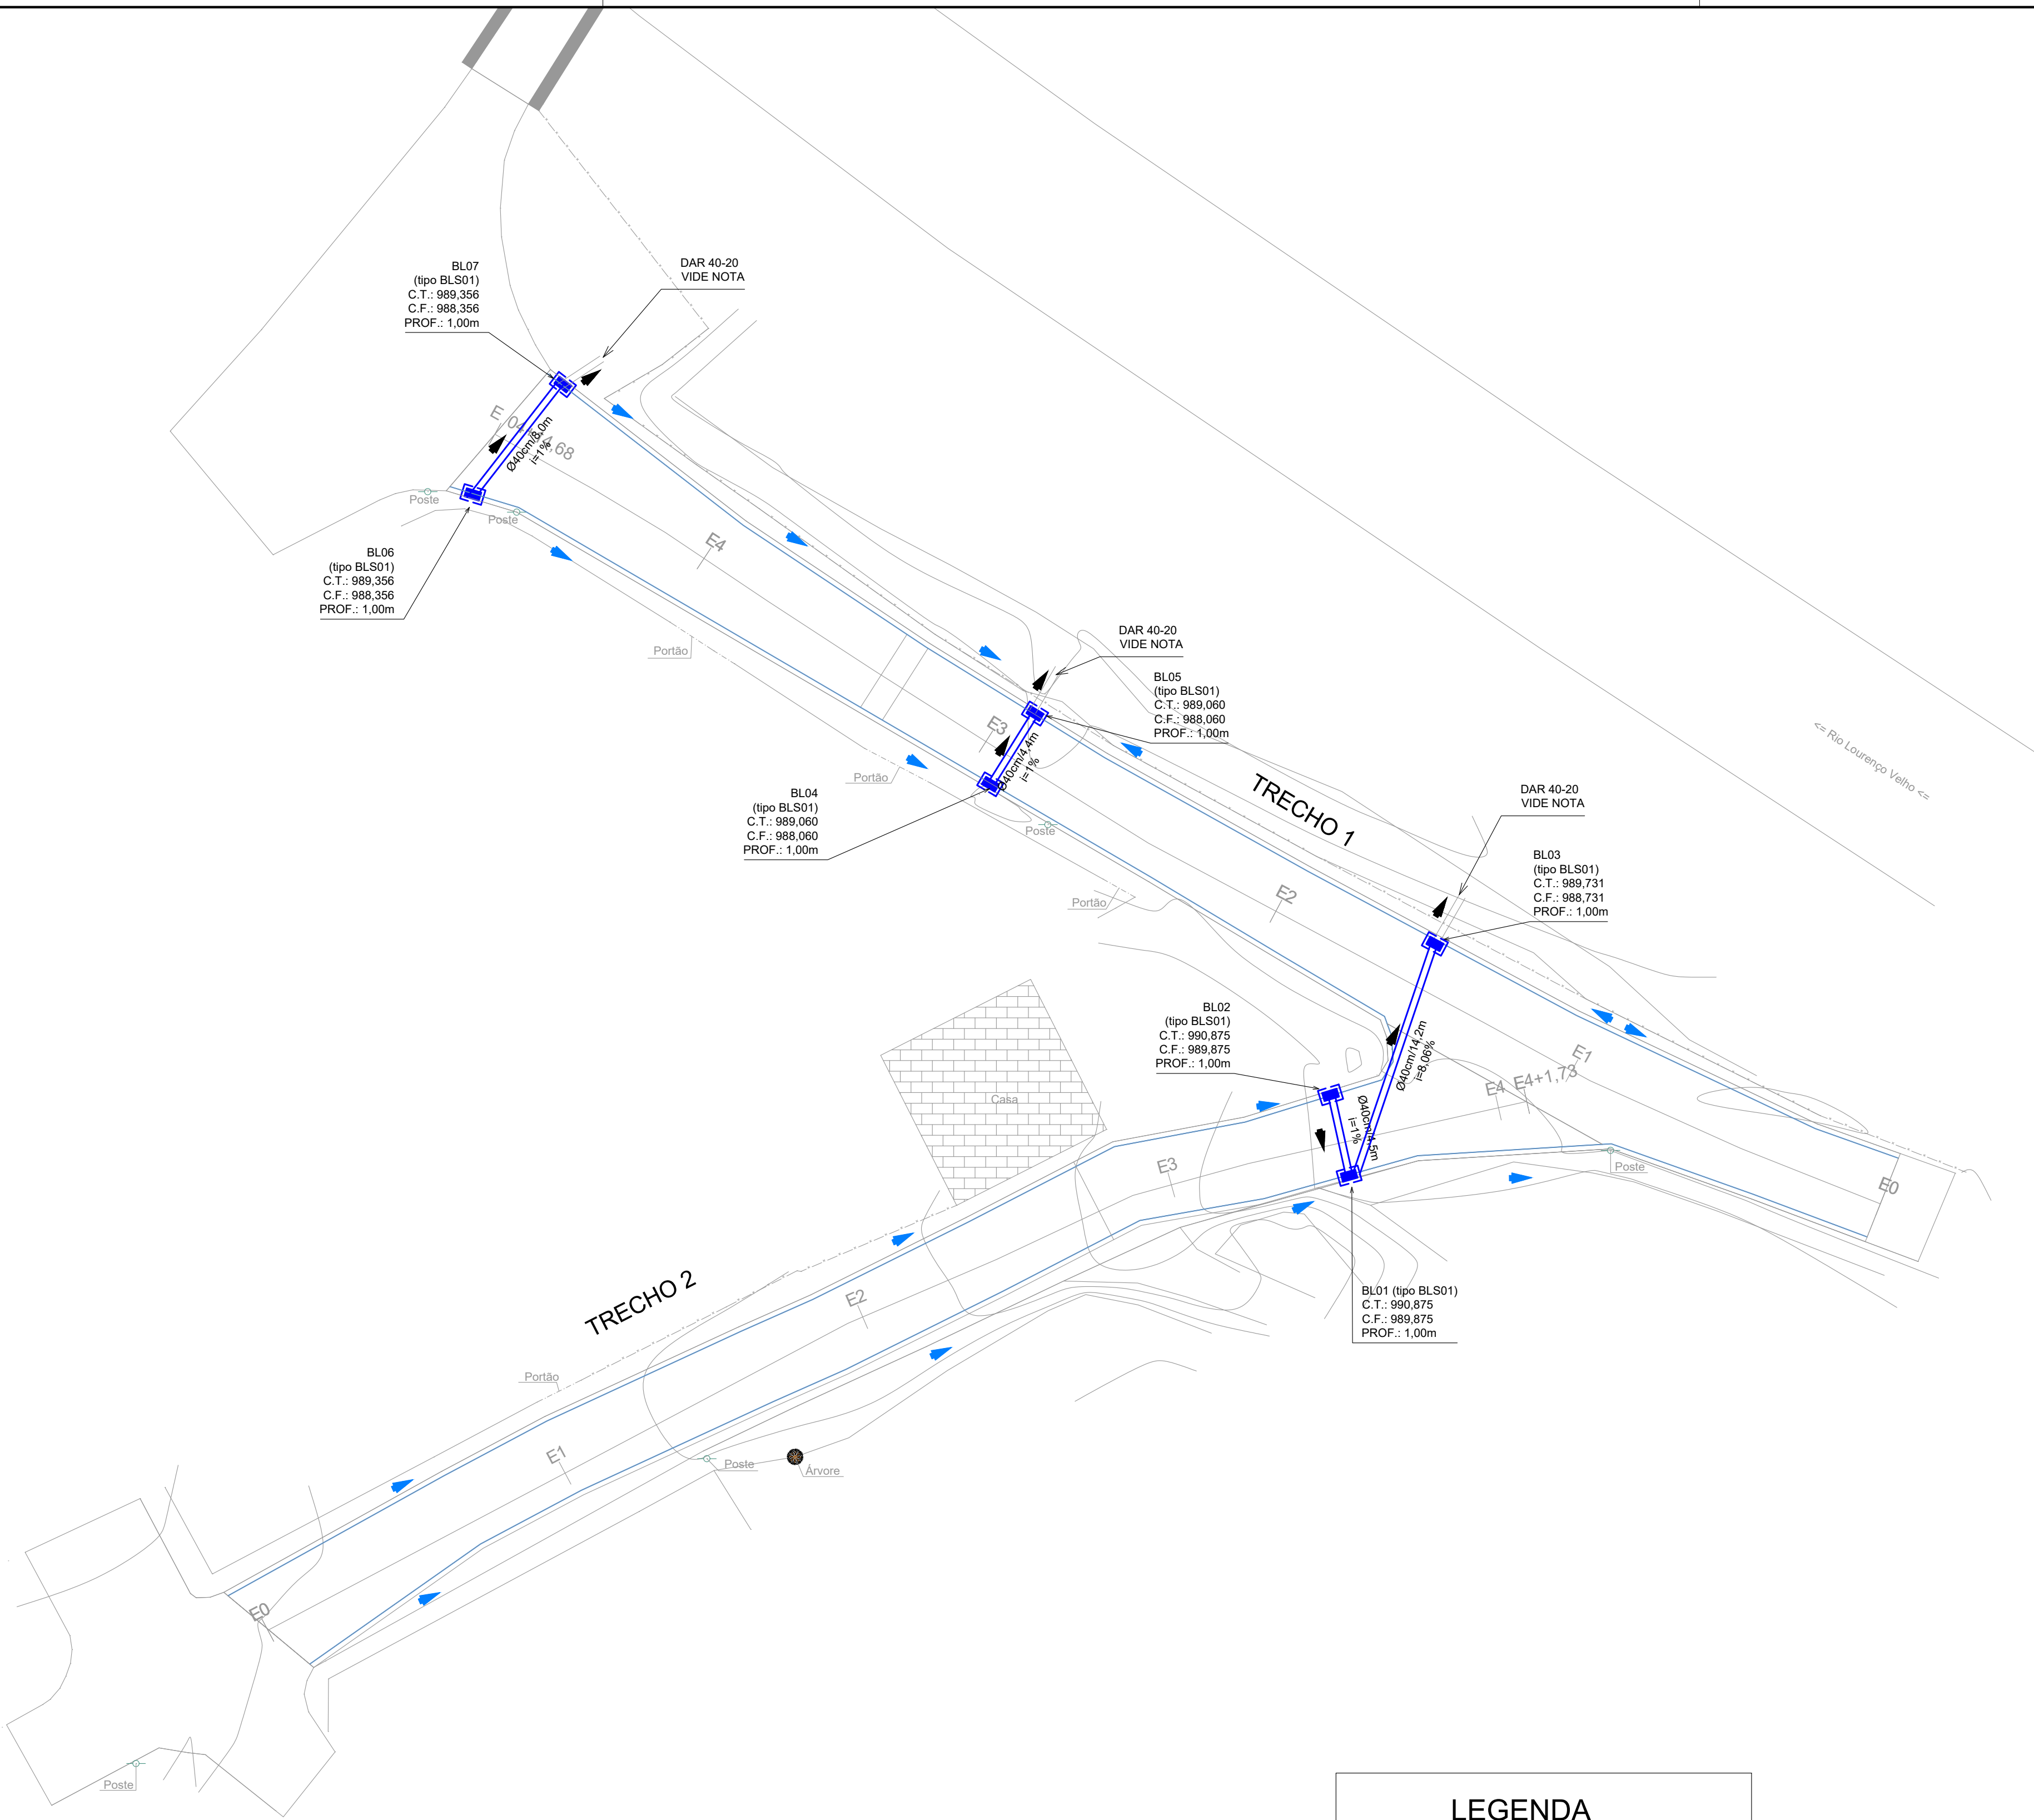


LEGENDA

➡ SENTIDO DE ESCOAMENTO DAS SARJETAS
declividade longitudinal mínima 0,5%

DISTRITO DA BARRA - TRECHOS 01 E 02
PLANTA DE DRENAGEM
ESCALA 1/250

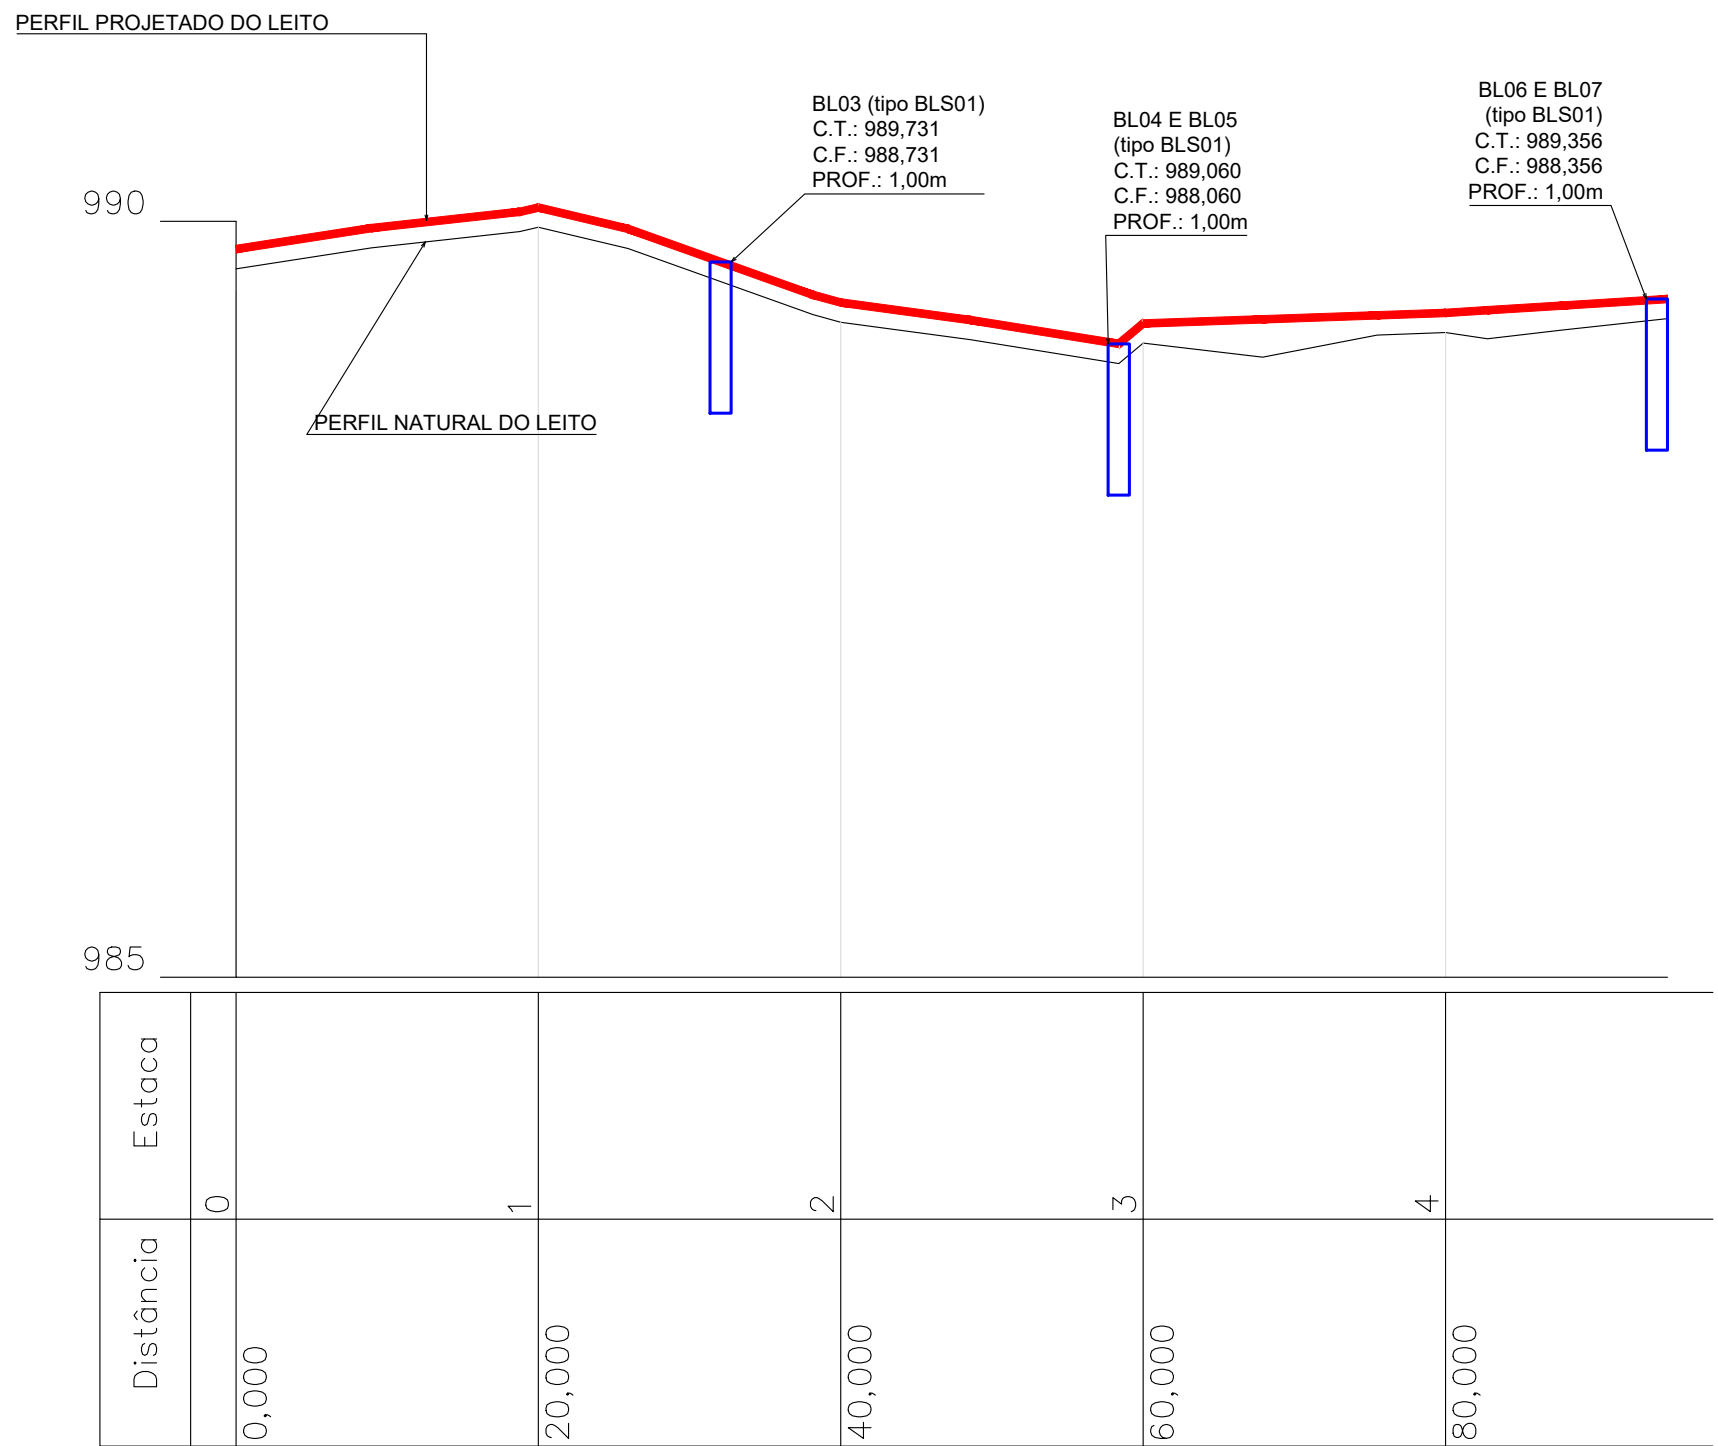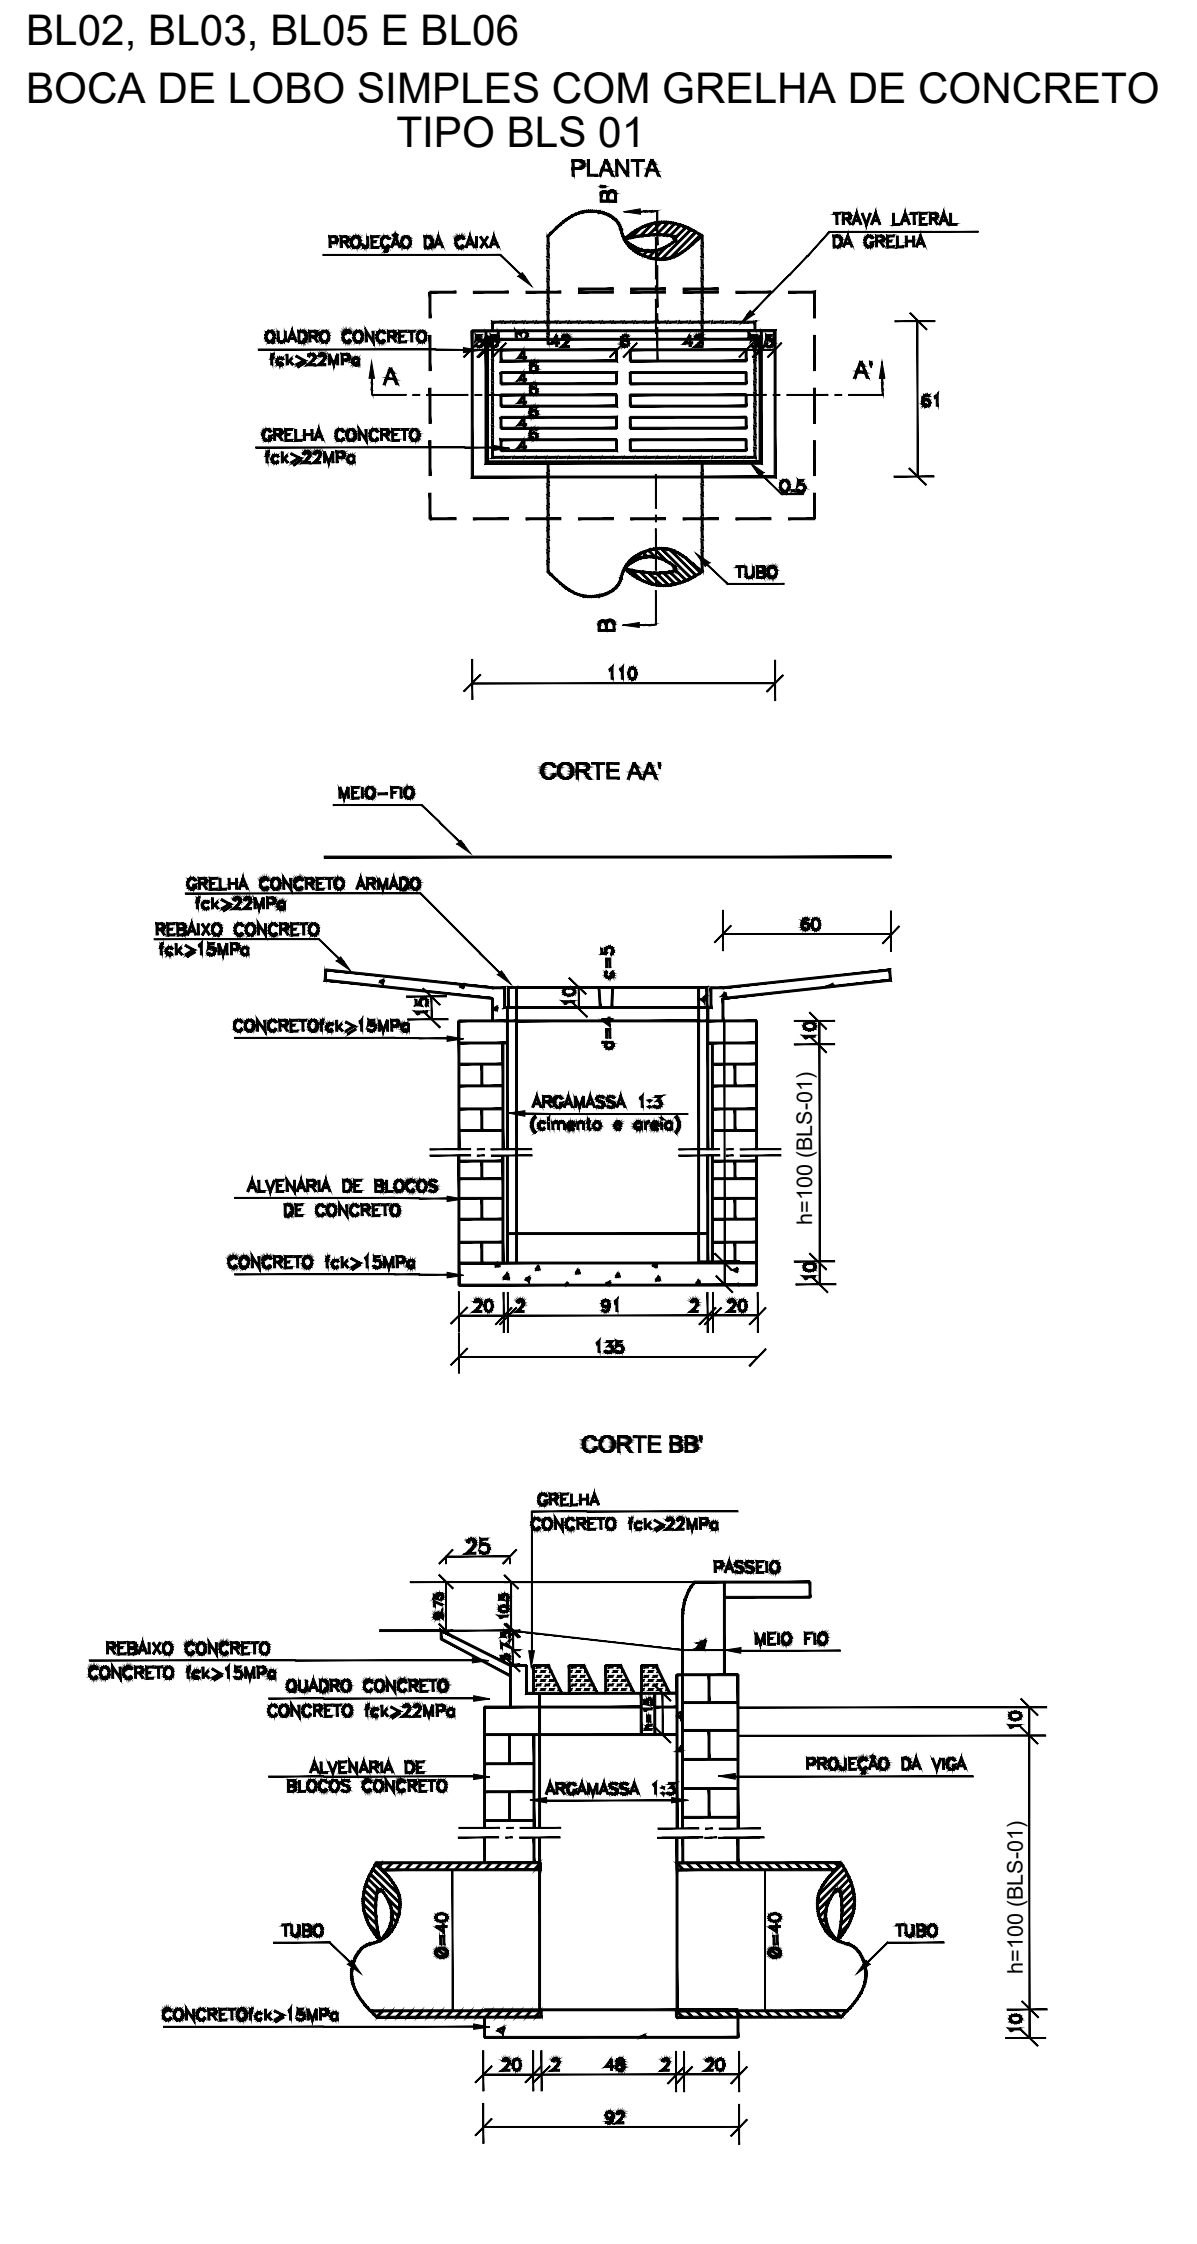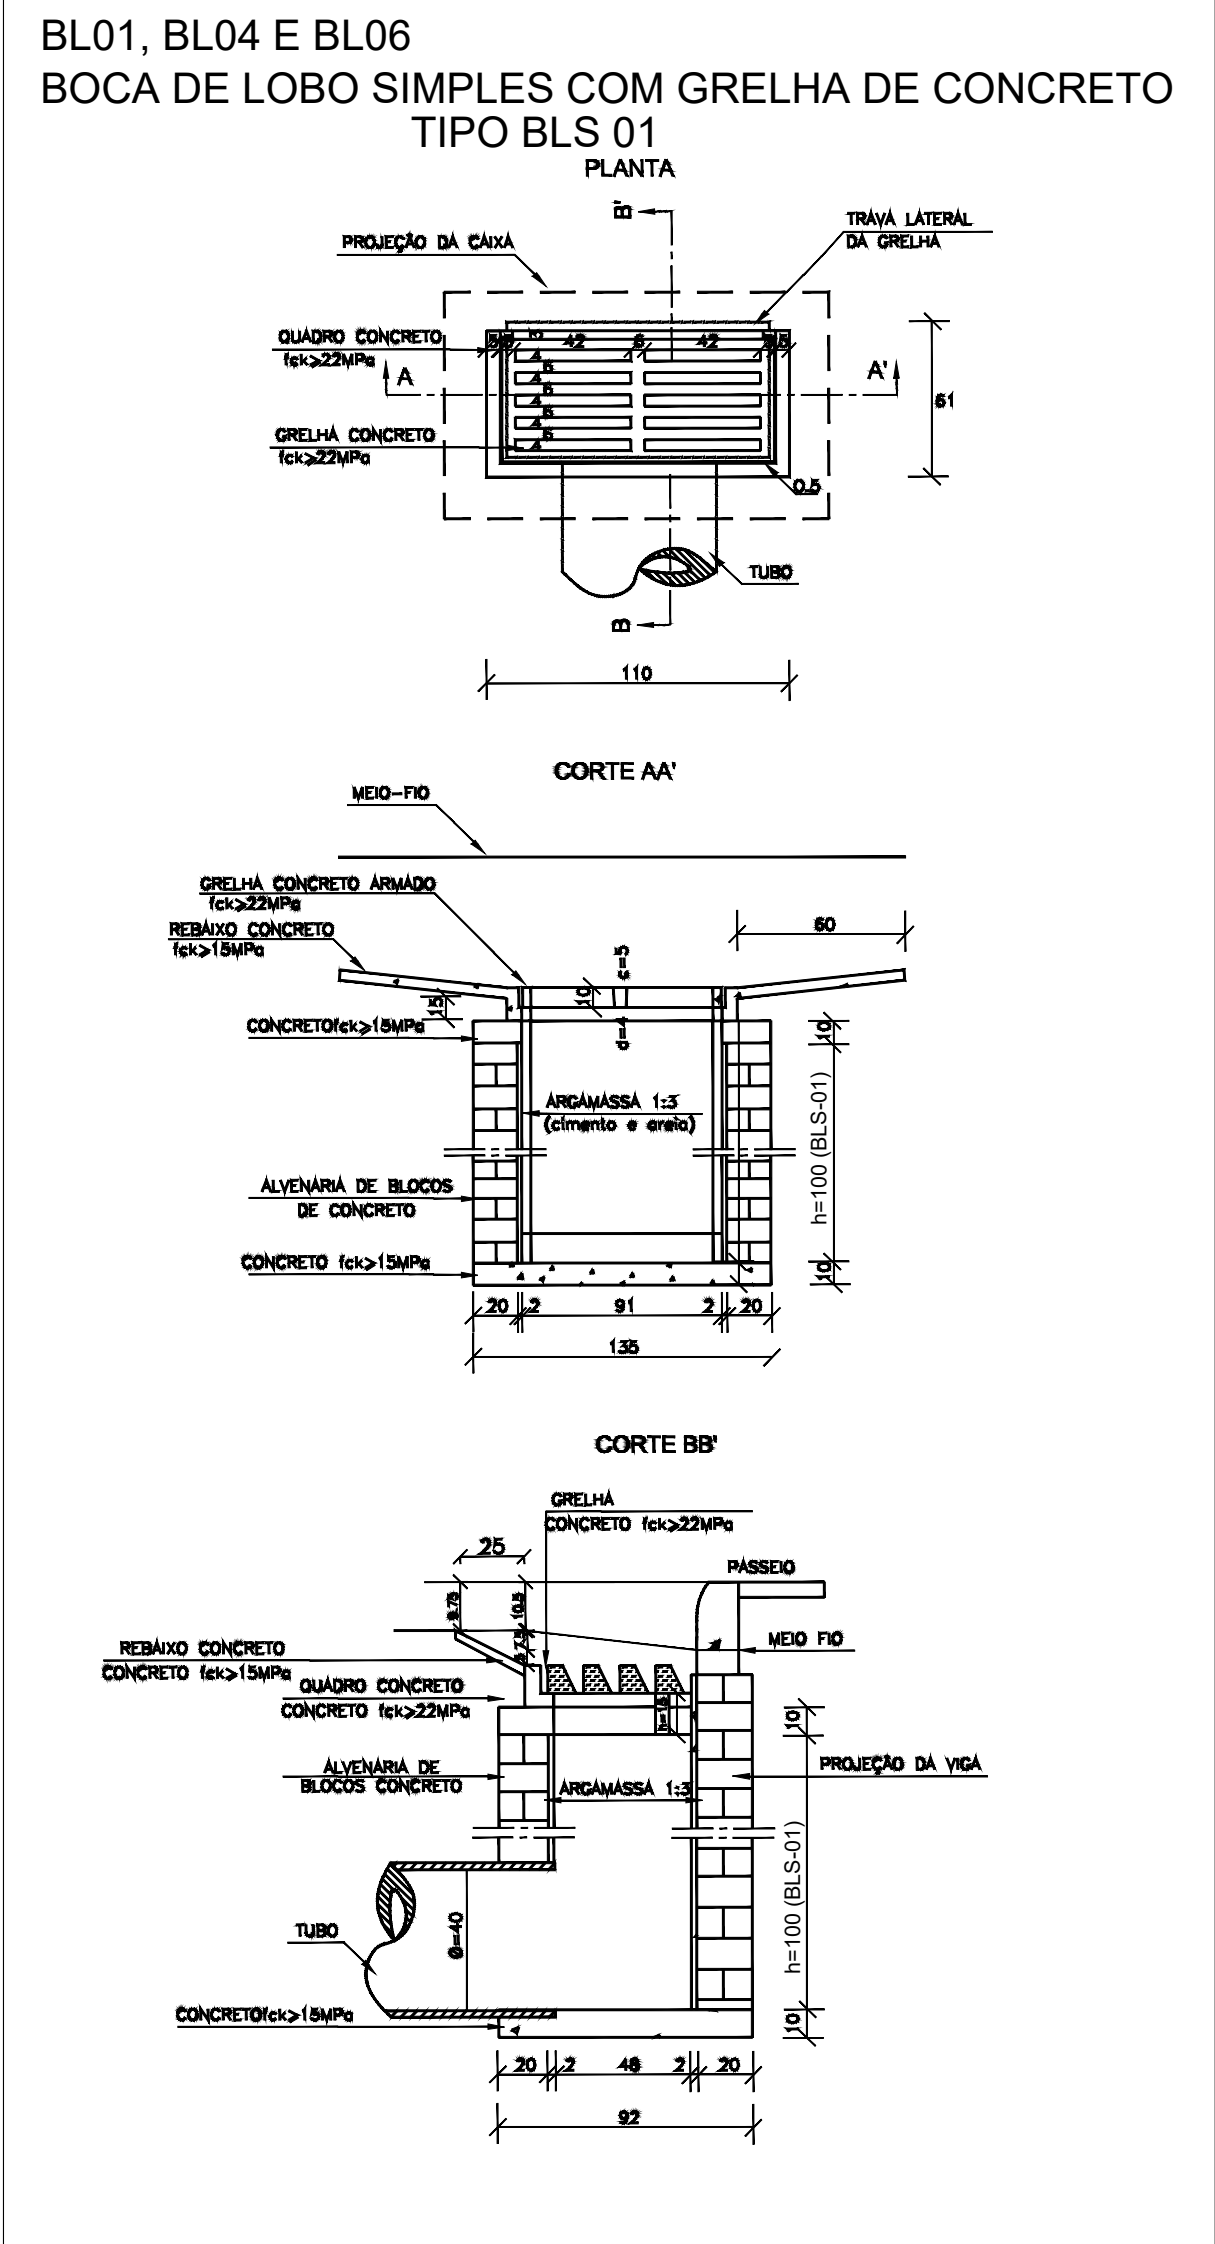


ESCALA HORIZONTAL 1/500
ESCALA VERTICAL 1/50

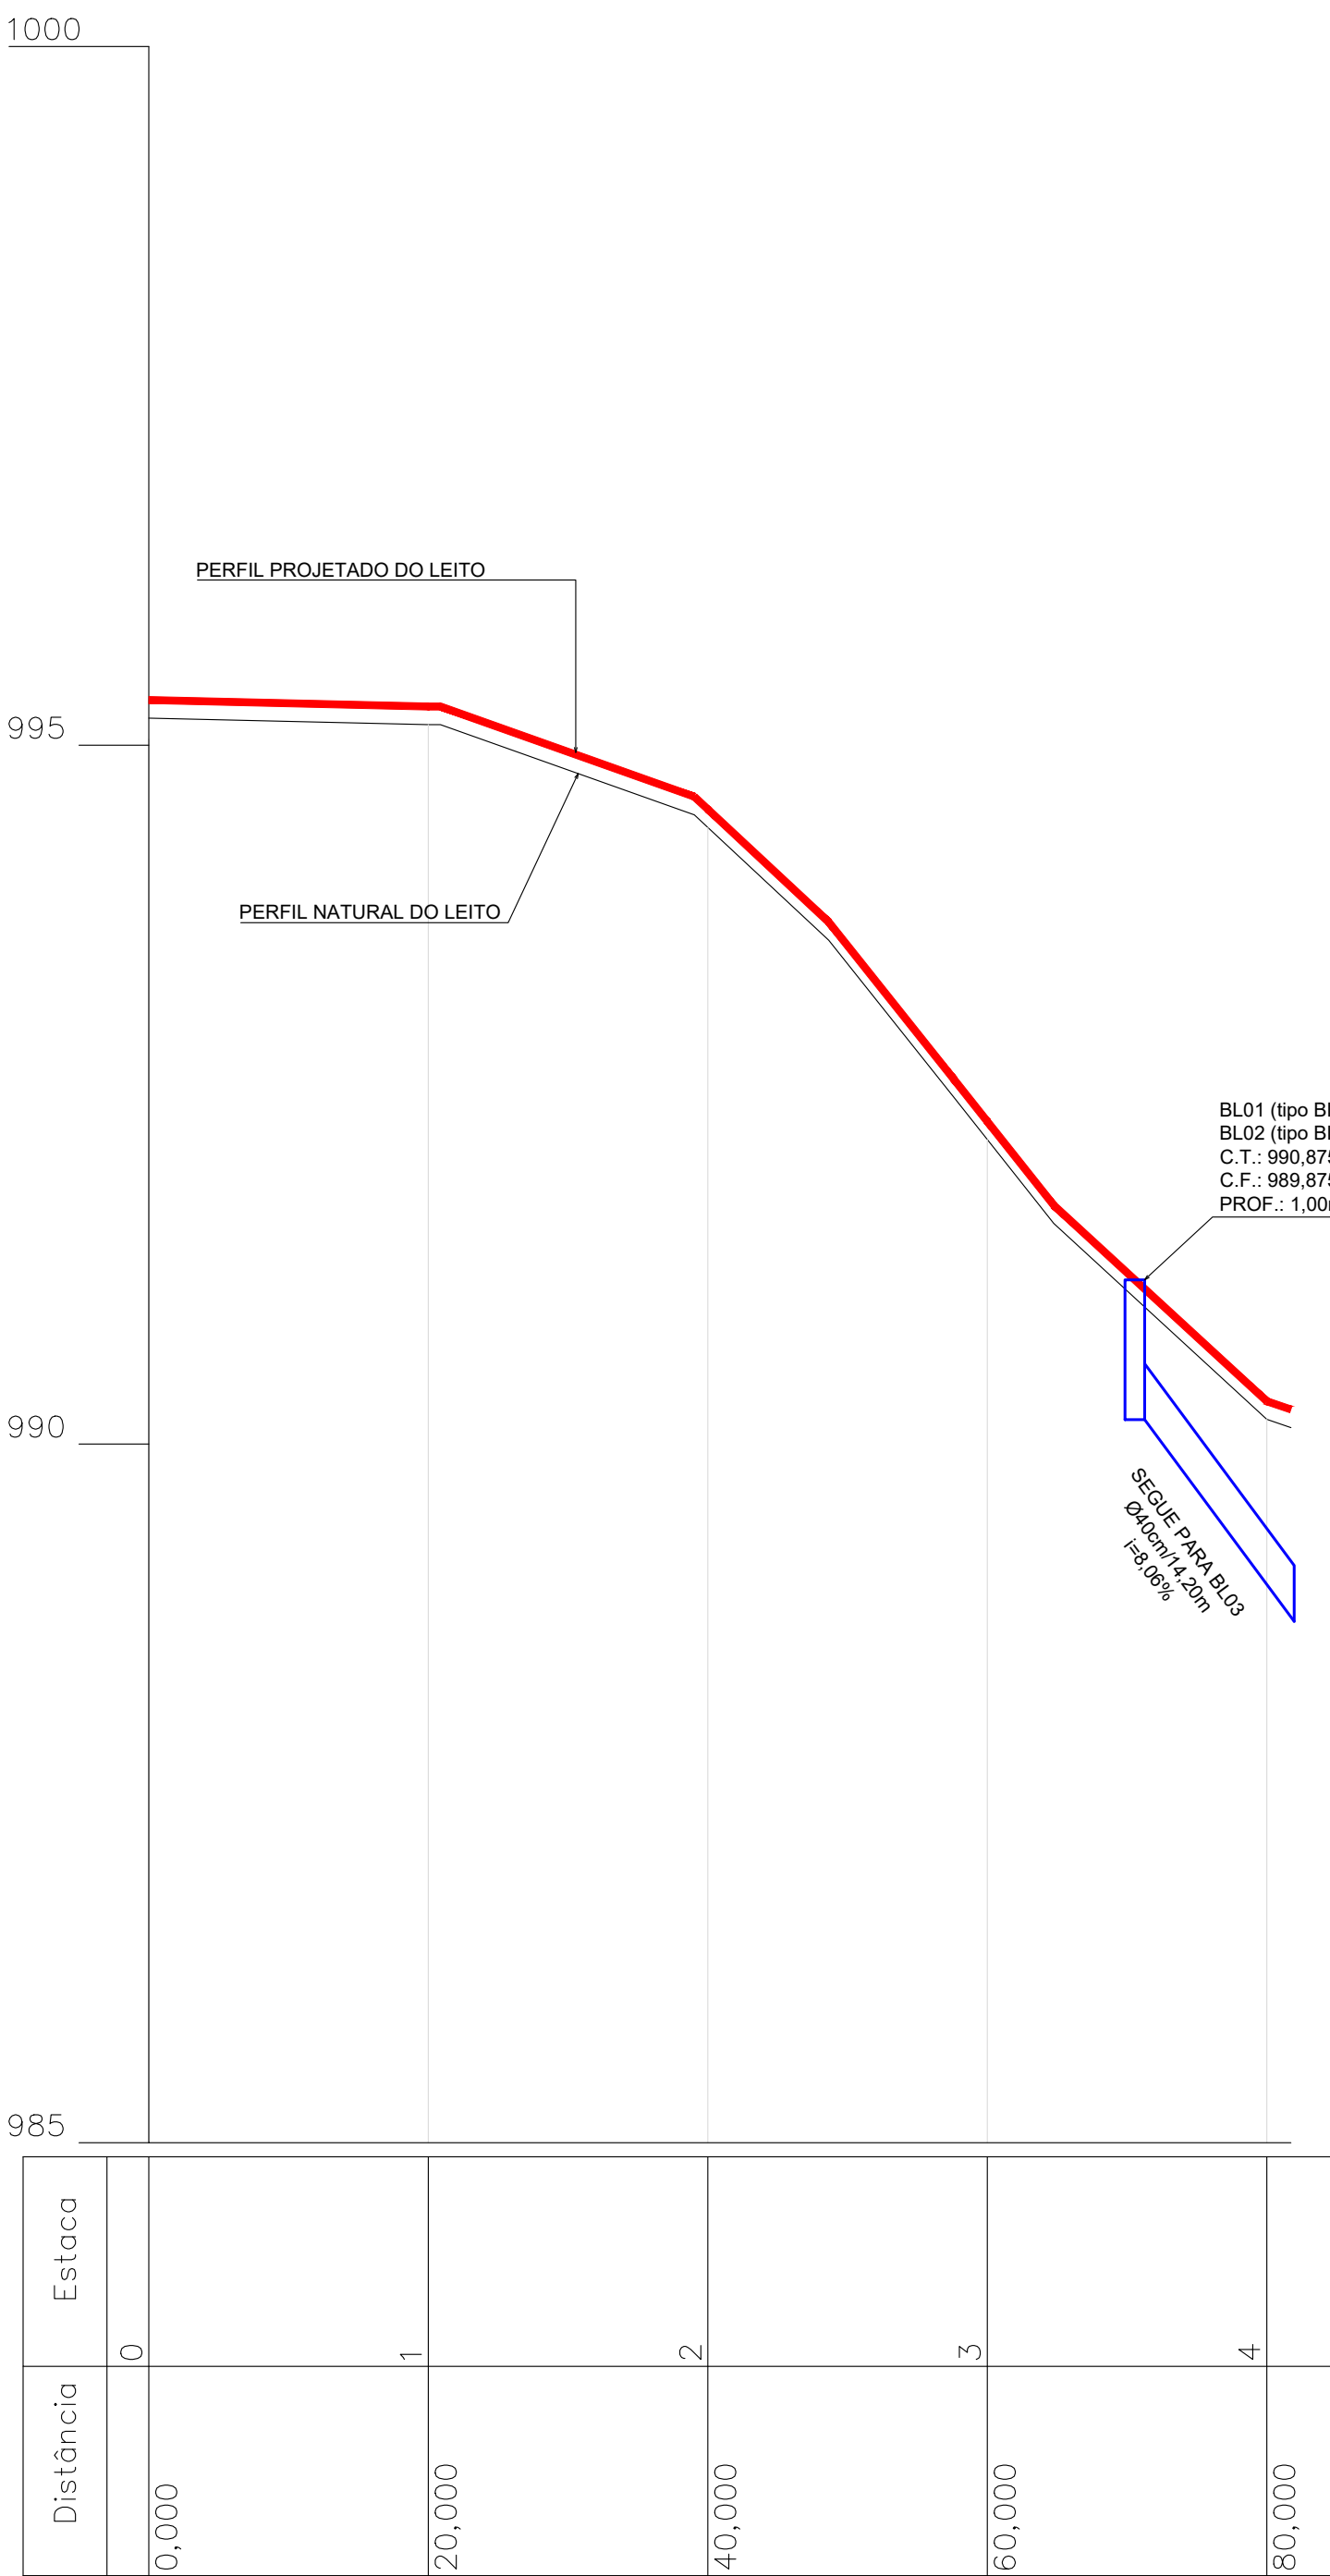

ESCALA HORIZONTAL 1/500
ESCALA VERTICAL 1/50

ESCAVAÇÃO E REATERRO DE VALAS

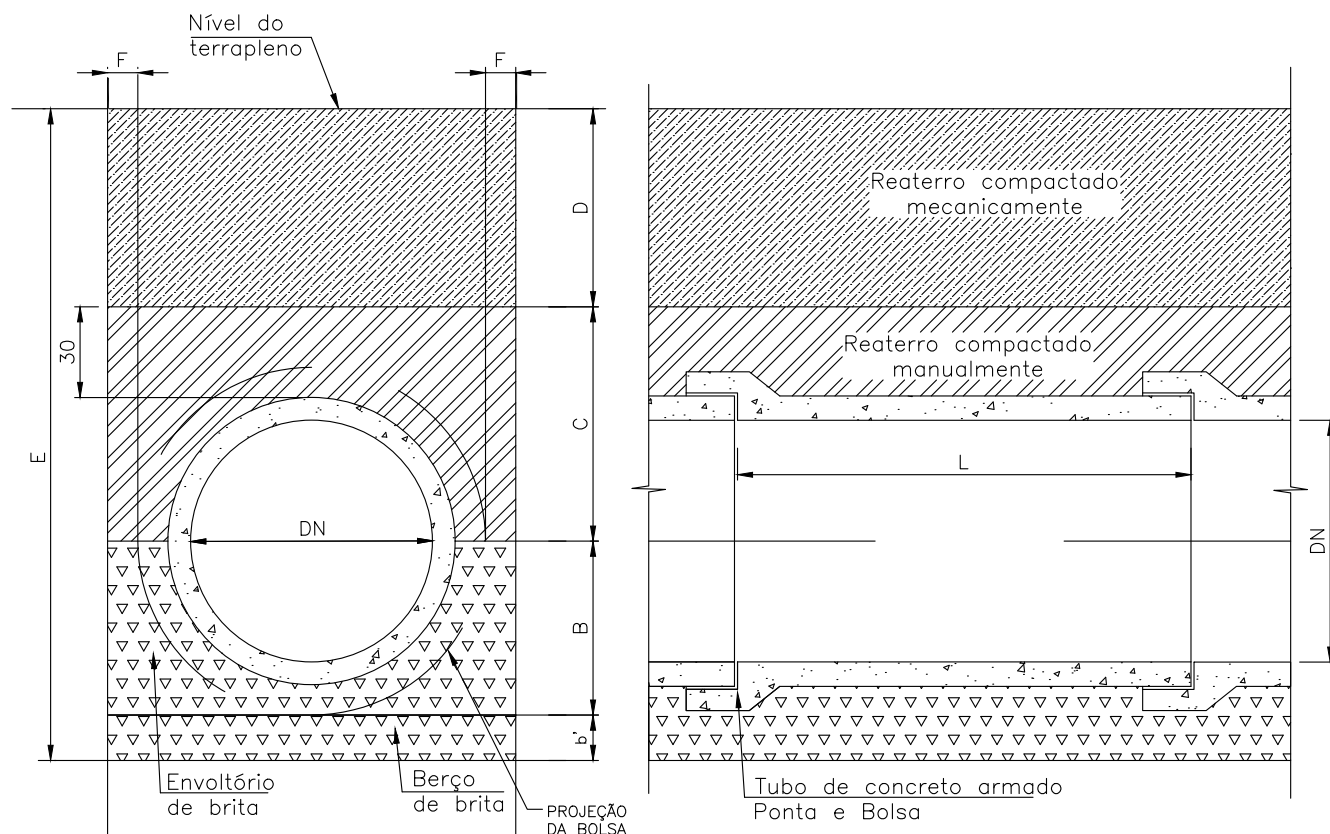

DIMENSÕES(M)									
DN	A	B	C	D	E	ESCAVAÇÃO M³/M	VOLUME DE BERTA DO EN- VIOLO M³/M	VOLUME DE REATERRO COM MATERIAL M³/M	VOLUME DE REATERRO COM MATERIAL M³/M
300	0.70	0.085	0.19	0.48		0.70	0.08	0.29	0.70E-0.55
400	0.85	0.085	0.25	0.55		0.85	0.08	0.34	0.85E-0.72
600	1.00	0.105	0.36	0.66		1.00	0.105	0.49	1.00E-1.18
800	1.30	0.125	0.47	0.77	VAR.	1.30	0.165	0.26	0.65
1000	1.60	0.155	0.60	0.90		1.60	0.245	0.39	0.78
1200	1.90	0.205	0.73	1.03		1.90	0.385	0.55	0.97
1500	2.40	0.270	0.94	1.24		2.40	0.645	0.87	1.59


OBSERVAÇÃO: NA REVISÃO n° 07 (agosto/2025) FORAM ALTERADAS APENAS AS FOLHAS 326 E 328. TODAS AS
DEMAIS PERMANECERAM INALTERADAS.

NOTAS

- OS DISPOSITIVOS DAR (DESCIDA D'ÁGUA TIPO RÁPIDO) SERÃO EXECUTADOS PELA PREFEITURA, COM RECURSOS DE OUTRAS FONTES.


PROJETO DE INFRAESTRUTURA		PROPRIETÁRIO	
OBRA		PREFEITURA MUNICIPAL DE DELFIM MOREIRA	
PAVIMENTAÇÃO DE ESTRADAS VICINAIS		LOCAL	
CONVÊNIO 048639/2023		DISTRITO DA BARRA - TRECHOS 01 E 02	
CONTEÚDO		DELFIN MOREIRA - MG	
PLANTA E DETALHES DE DRENAGEM		DATA	ABRIL DE 2024
PERFIS LONGITUDINAIS		FOLHA	CÓDIGO
		REVISÃO	3/26
RESPONSÁVEL TÉCNICO			
ENG. CIVIL ANA PAULA MOTA ALVES			
CREA SP 506224/000			



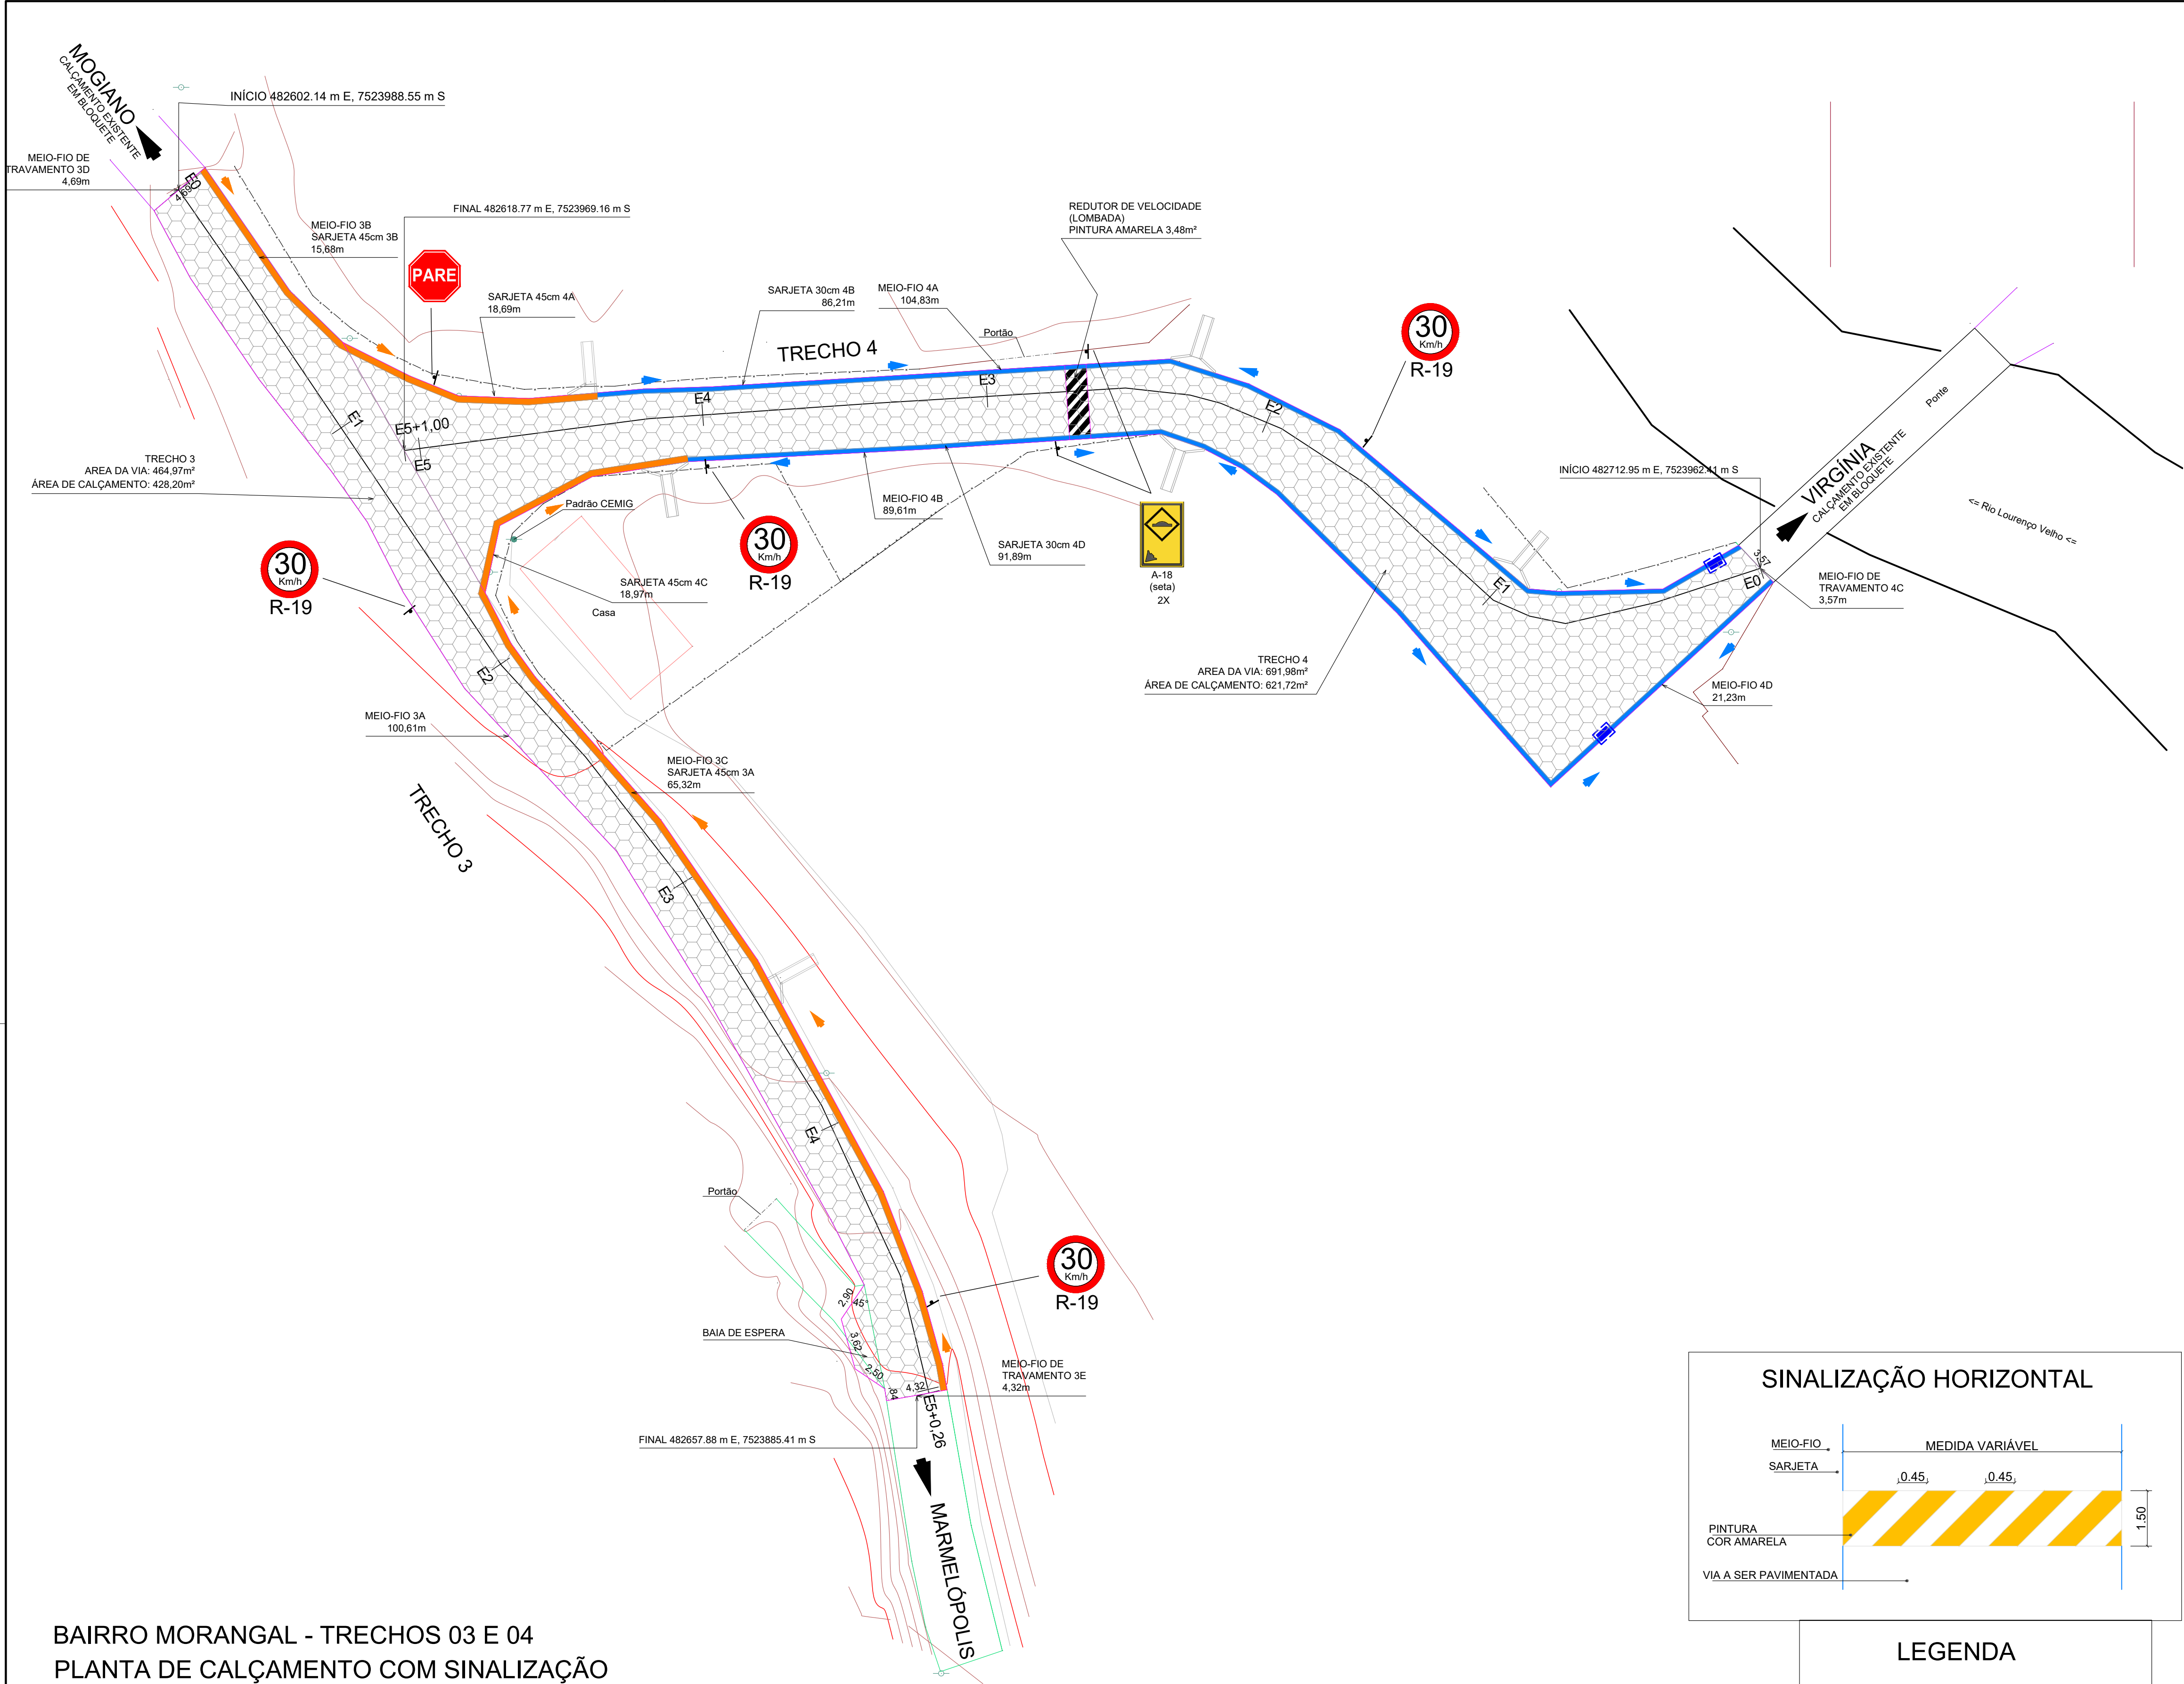


BAIRRO MORANGAL - TRECHOS 03 E 04
PLANTA DE CALÇAMENTO COM SINALIZAÇÃO
ESCALA 1/250


SEÇÕES TRANSVERSAIS

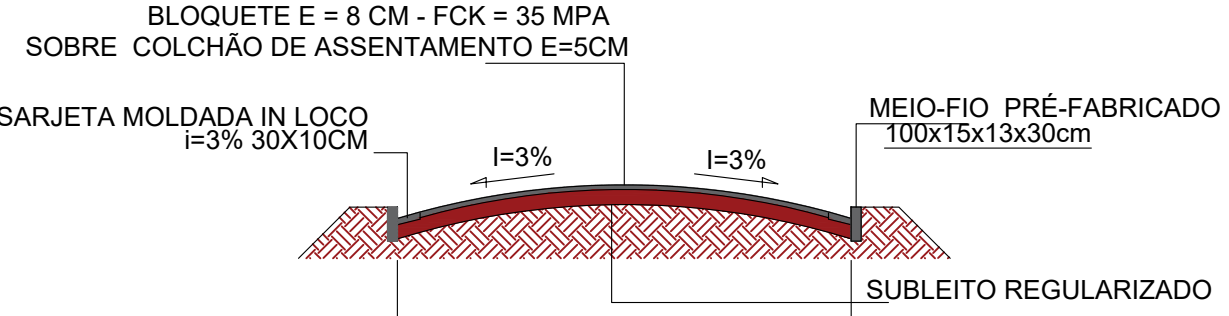

SEÇÃO TRANSVERSAL TIPO
COM SARJETA DOS DOIS LADOS
ESCALA 1/100

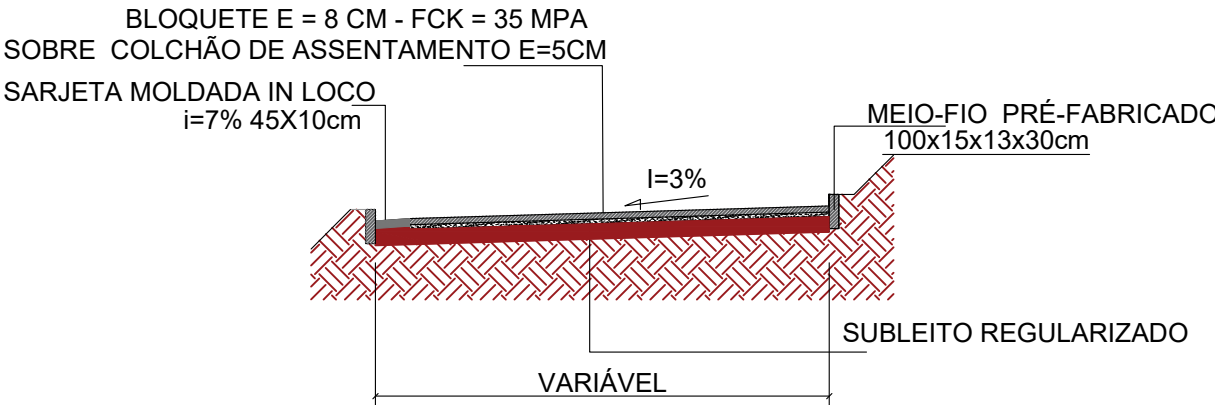


SEÇÃO TRANSVERSAL TIPO
COM SARJETA APENAS DE UM LADO

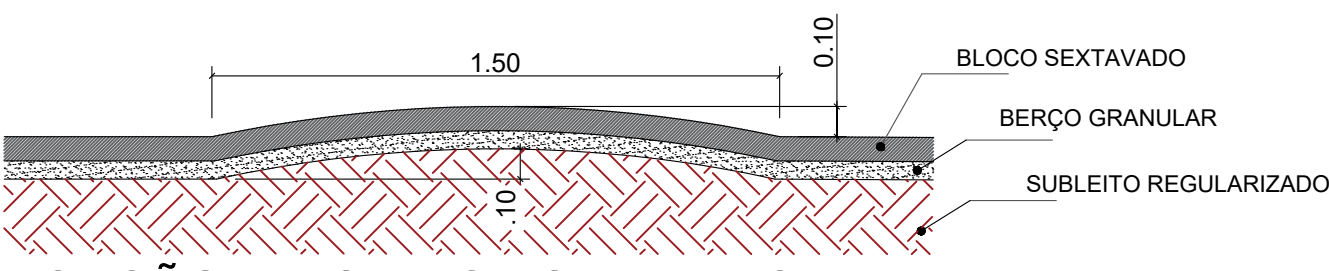


SEÇÃO-TIPO DAS LOMBADAS
ESCALA 1/25


SINALIZAÇÃO VERTICAL

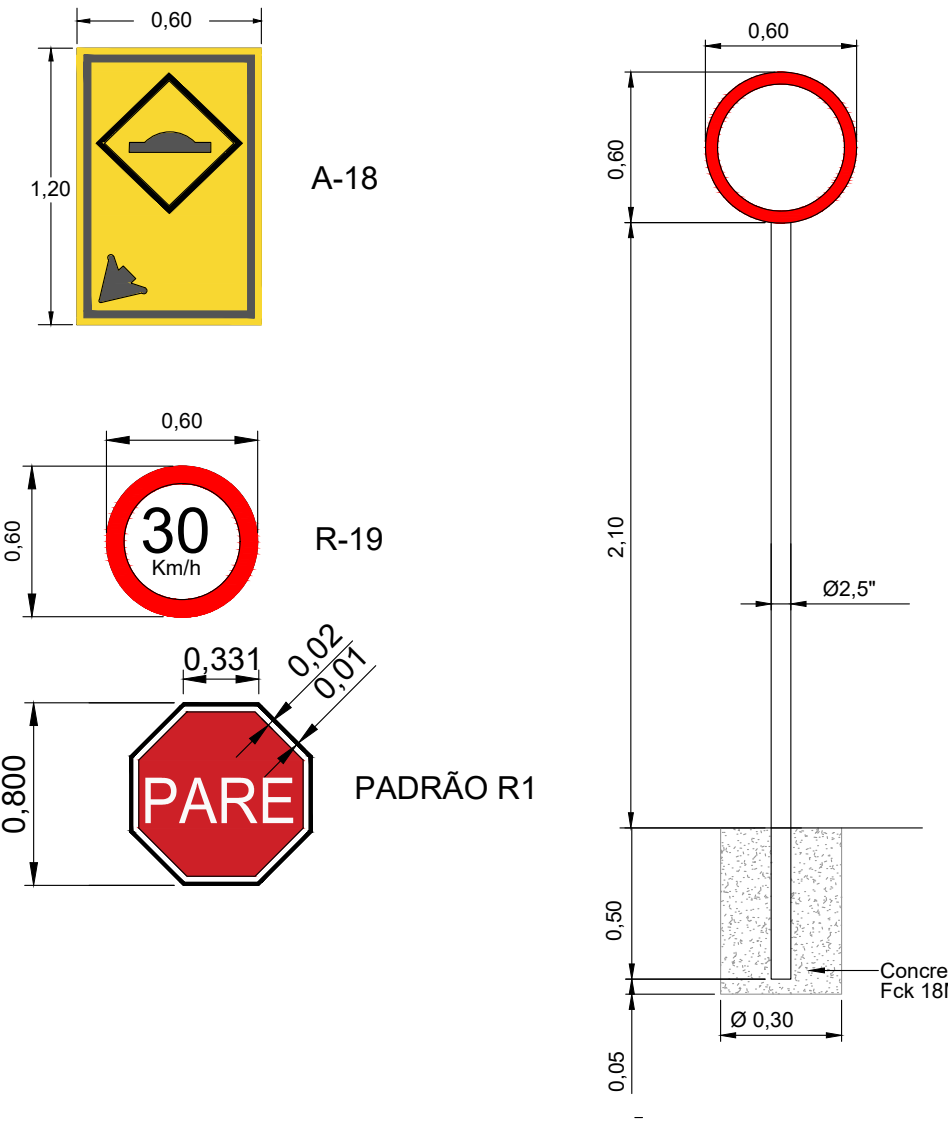

SINALIZAÇÃO HORIZONTAL

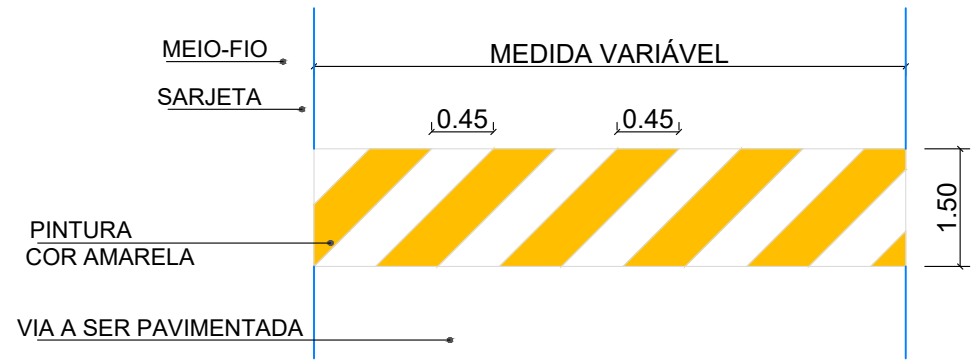


LEGENDA

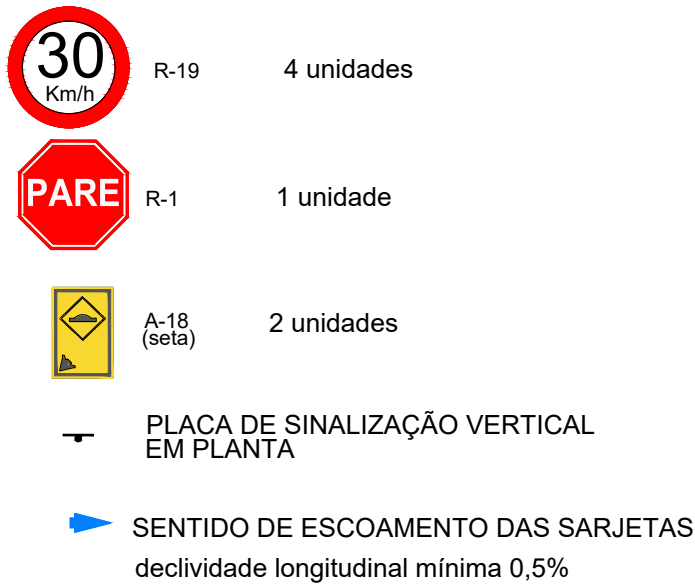


OBSERVAÇÃO : NA REVISÃO n.07 (agosto/2025) FORAM ALTERADAS APENAS AS FOLHAS 2/26 E 3/26. TODAS AS DEMAIS PERMANECEM INALTERADAS

PROJETO DE INFRAESTRUTURA		PROPRIETÁRIO PREFEITURA MUNICIPAL DE DELFIM MOREIRA	
OBRA PAVIMENTAÇÃO DE ESTRADAS VICINAIS CONVÊNIO 048639/2023		LOCAL BAIRRO MORANGAL - TRECHOS 03 E 04 ESTRADA MUNICIPAL DELFIM MOREIRA - MG	
CONTEÚDO PLANTAS DE CALÇAMENTO DETALHES DE CALÇAMENTO E SINALIZAÇÃO		DATA ABRIL DE 2024	FOLHA 5/26
		REVISÃO n.07 (agosto/2025)	
RESPONSÁVEL TÉCNICO ENG. CIVIL ANA PAULA MOTA ALVES CREA SP 5062224000		 AMASPA Engenharia e Projetos	



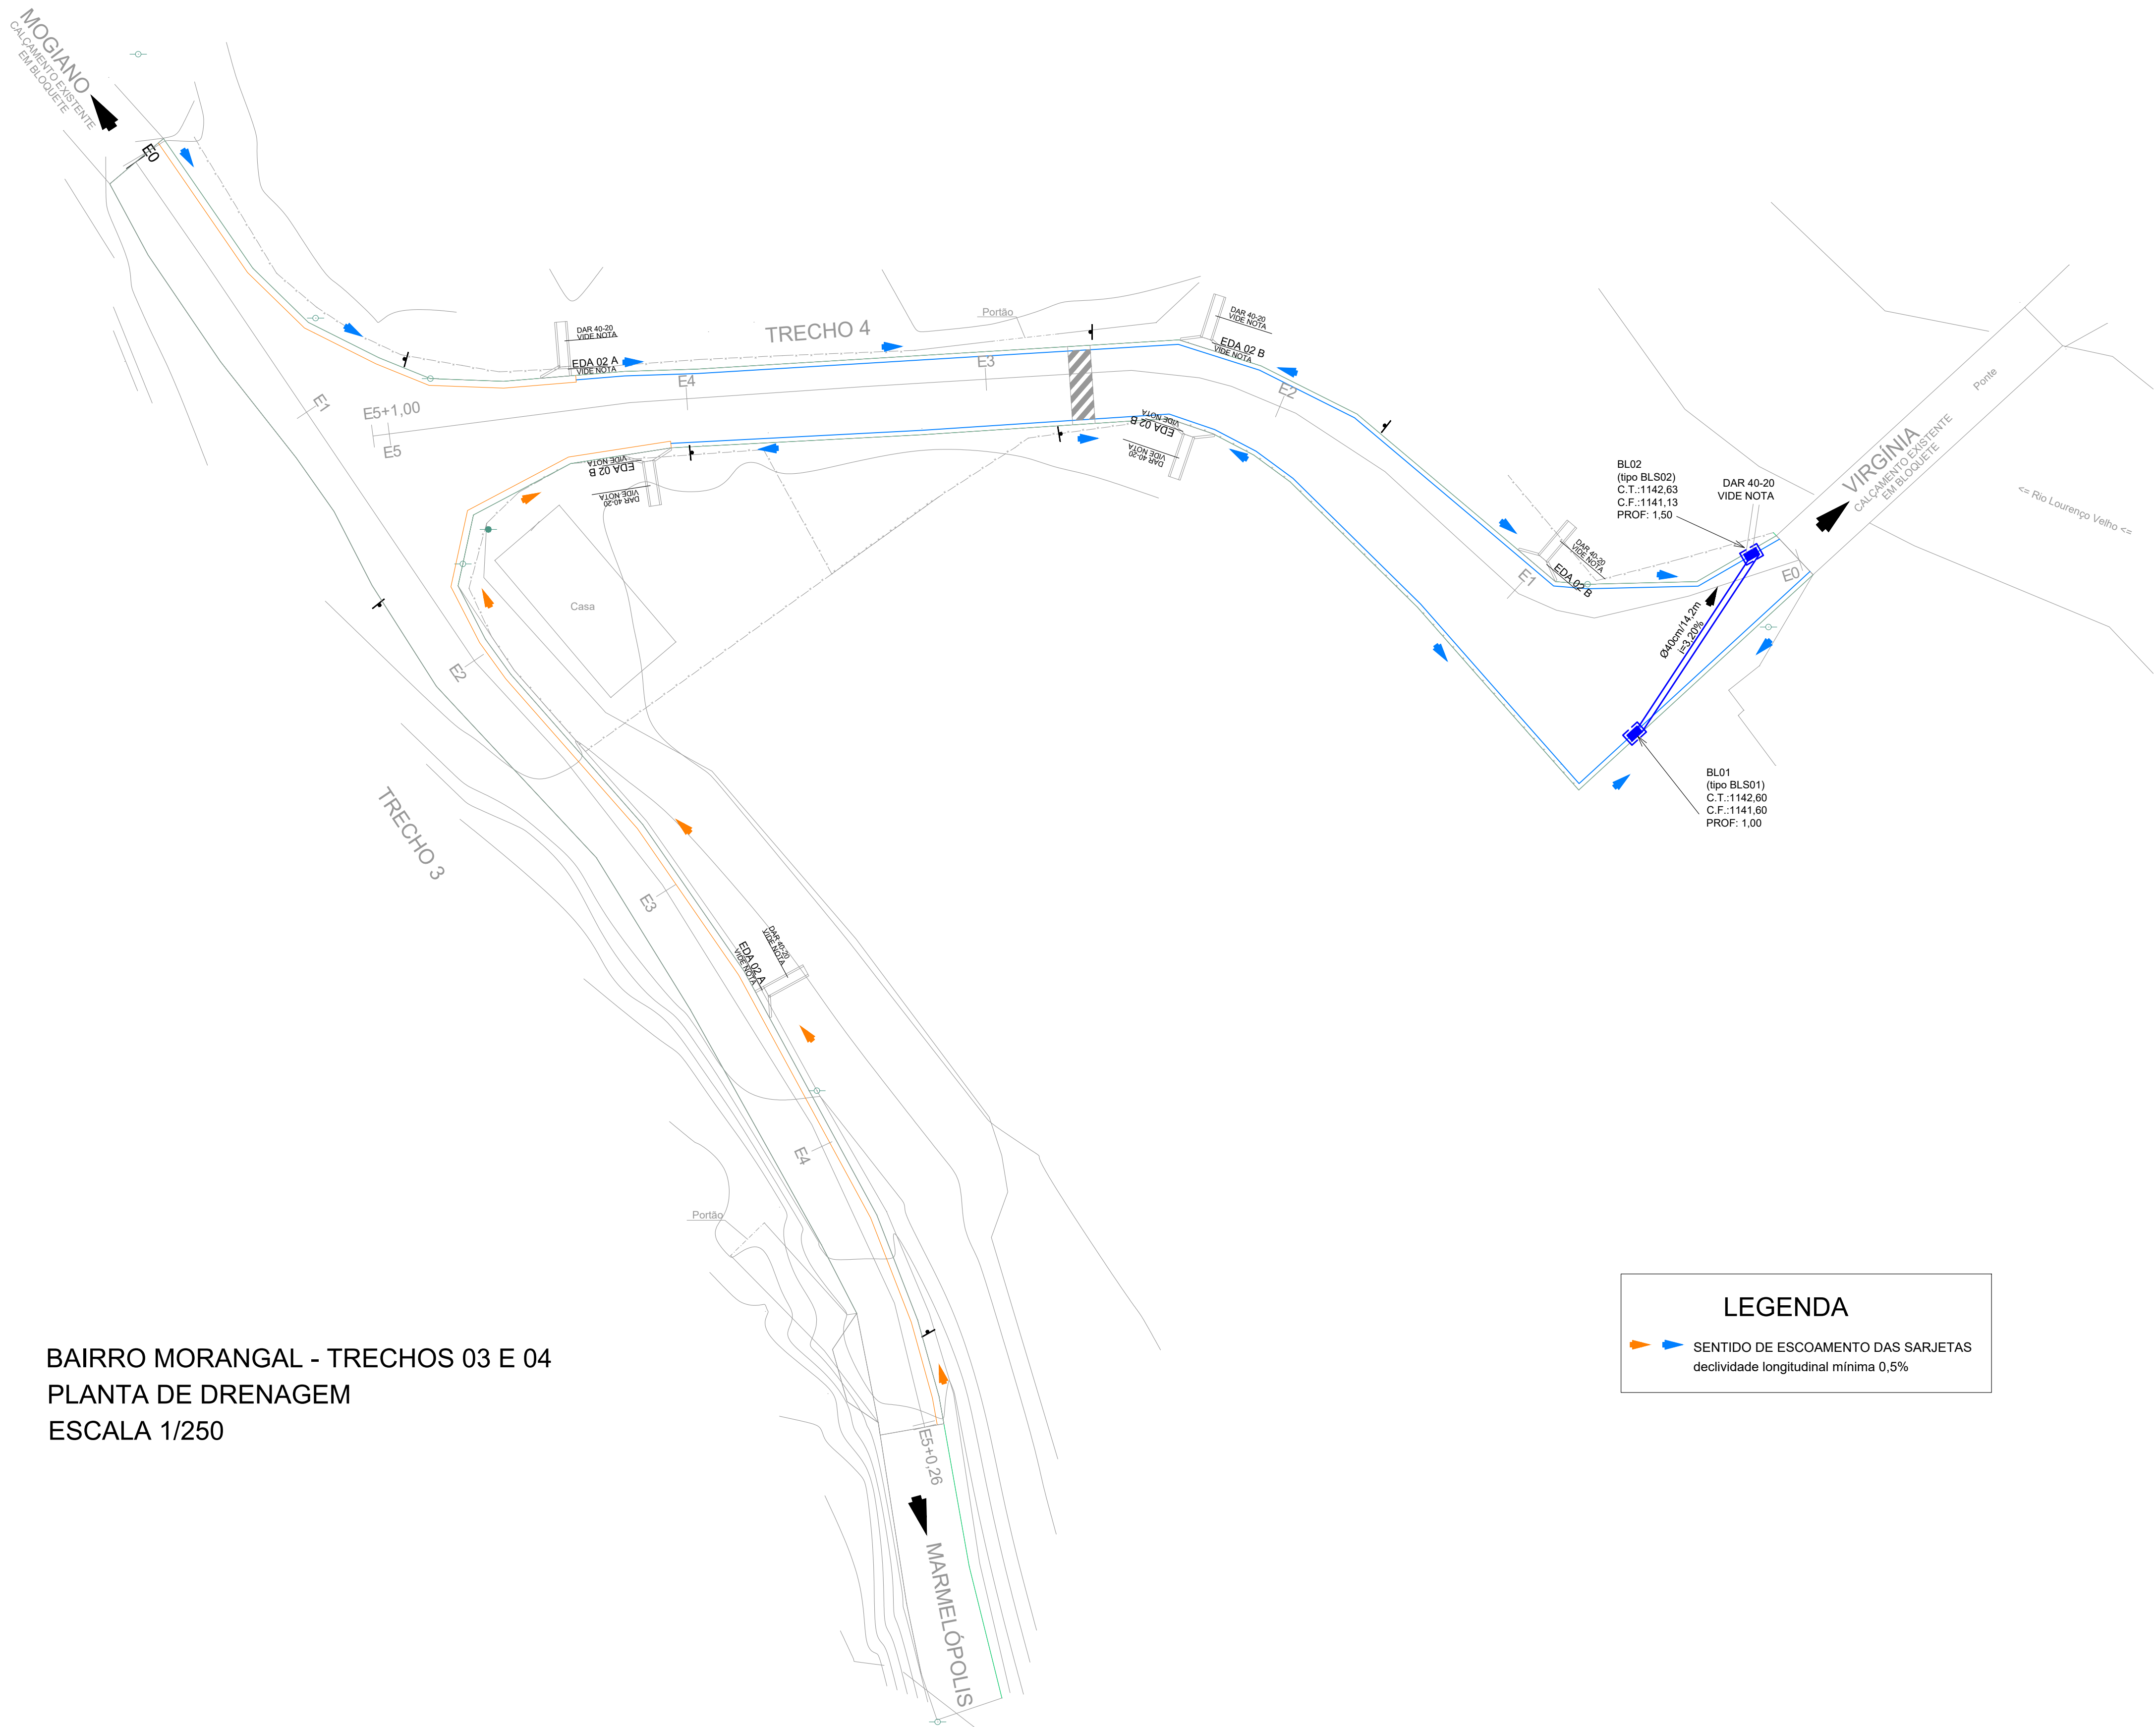


BAIRRO MORANGAL - TRECHOS 03 E 04
PLANTA DE DRENAGEM
ESCALA 1/250

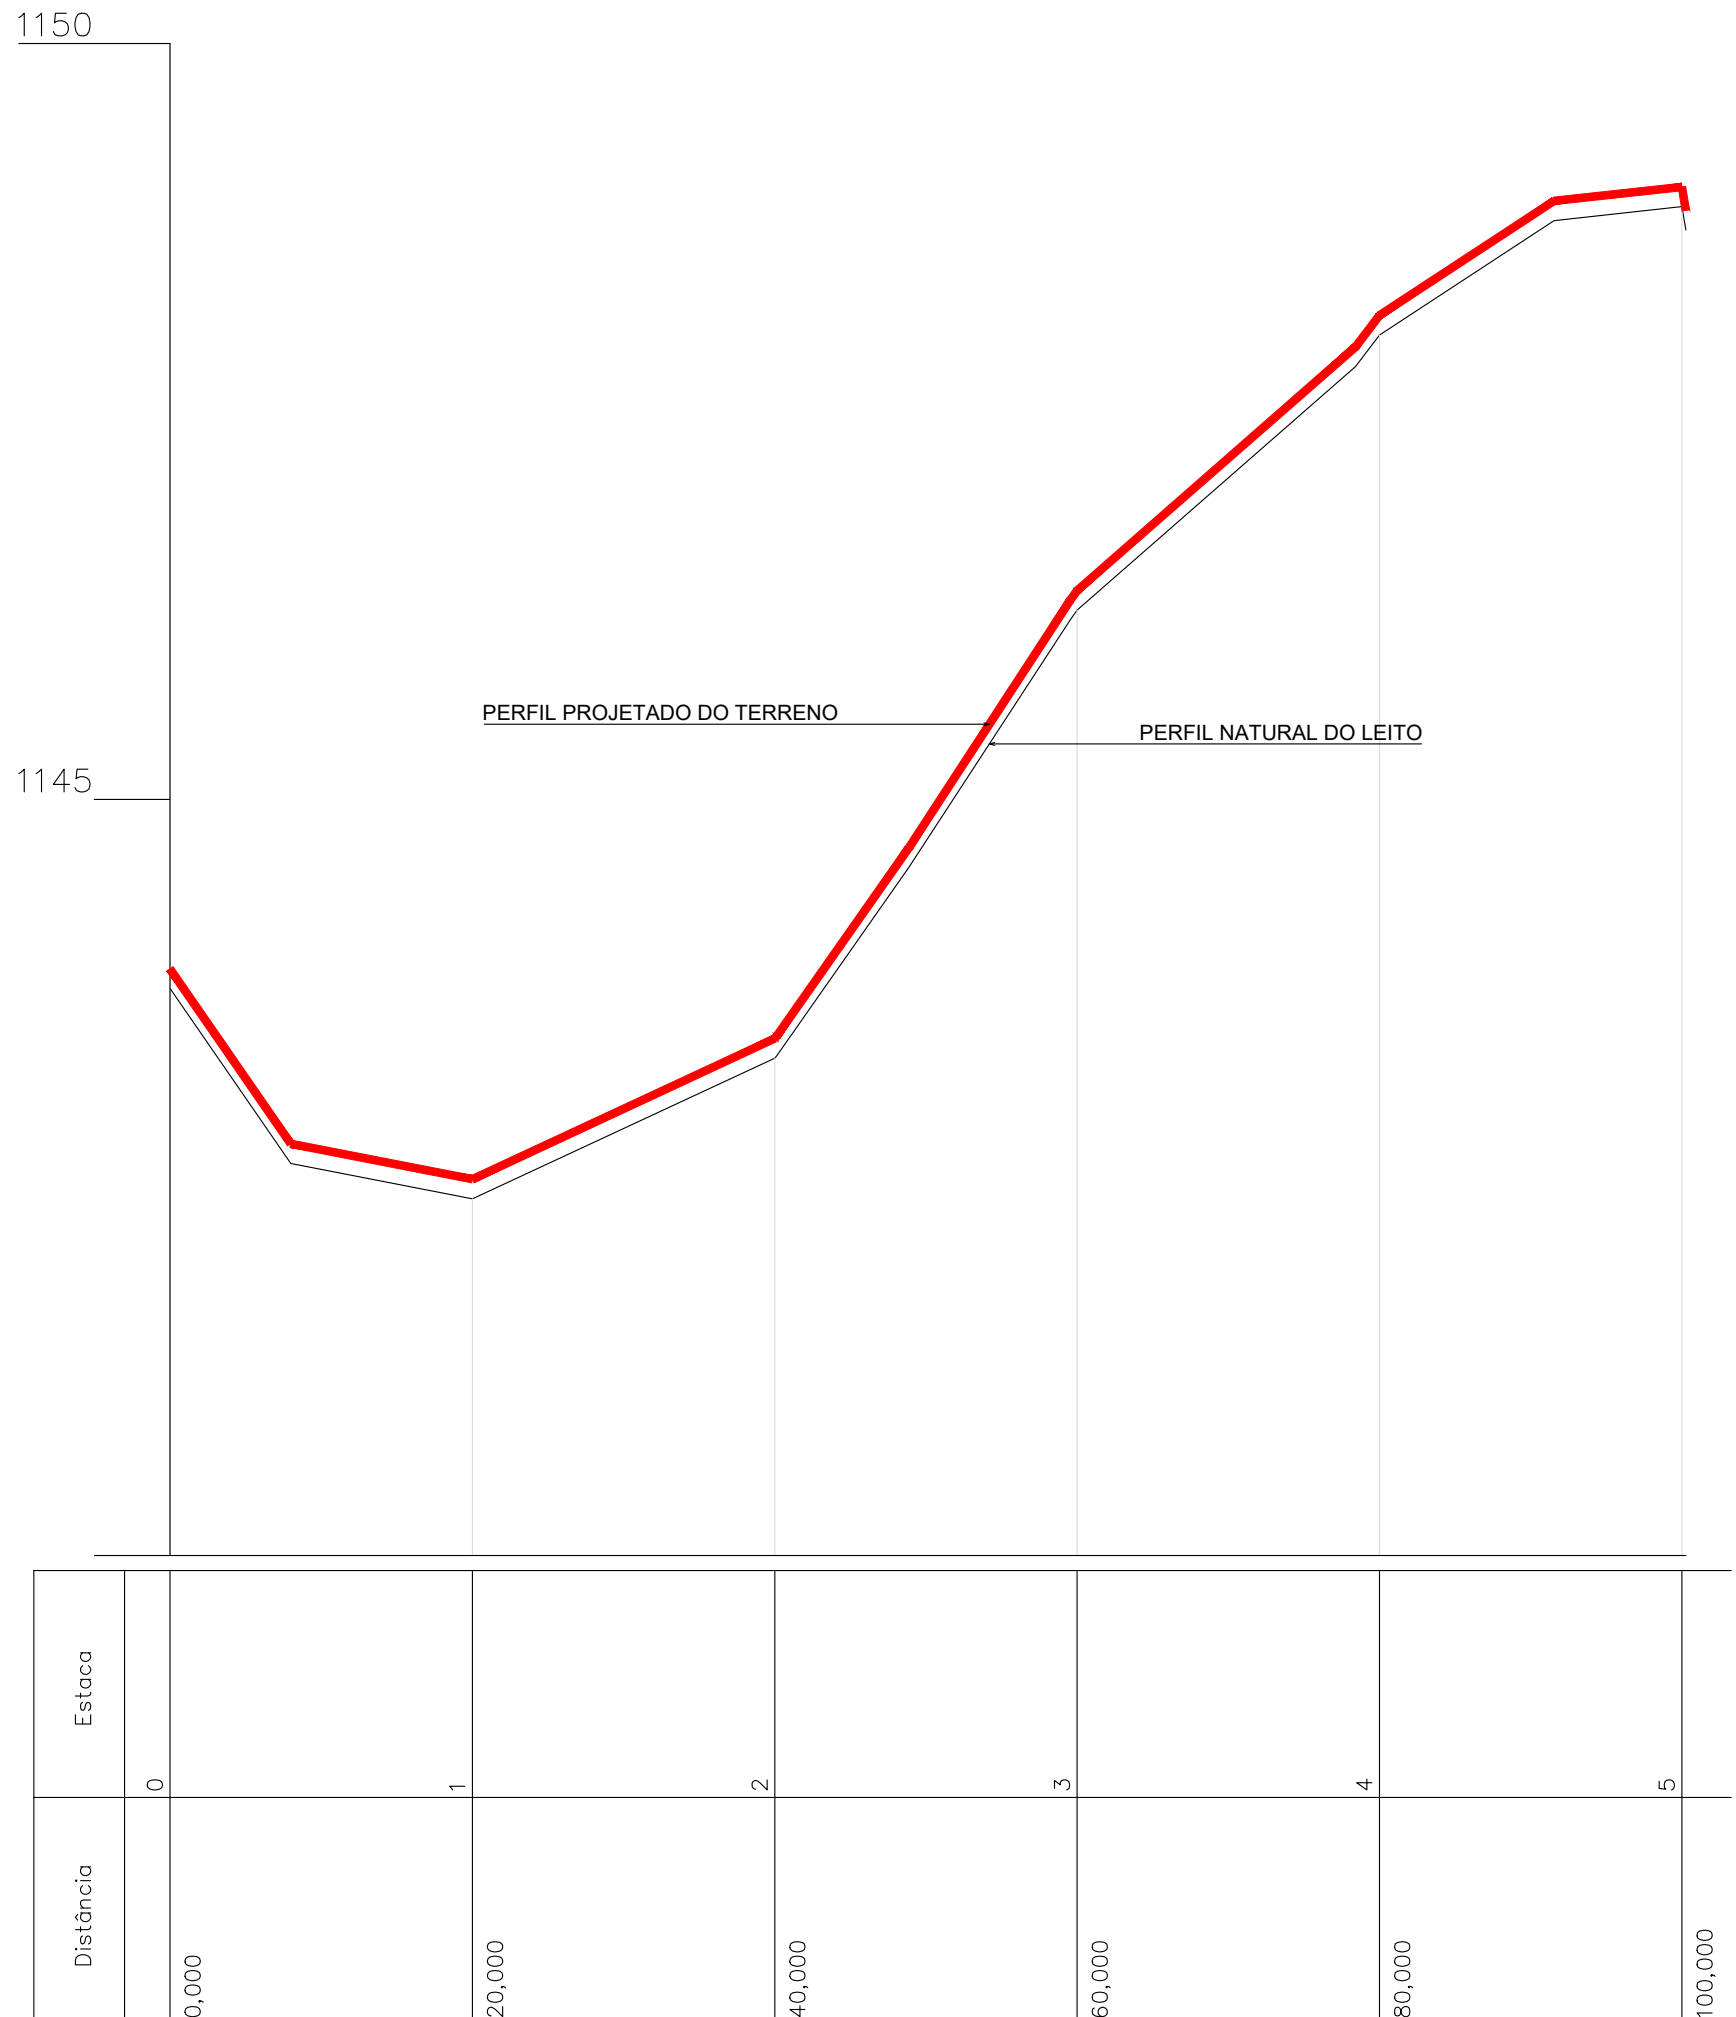




PERFIL LONGITUDINAL
BAIRRO MORANGAL - TRECHO 03

ESCALA HORIZONTAL 1/500
ESCALA VERTICAL 1/50

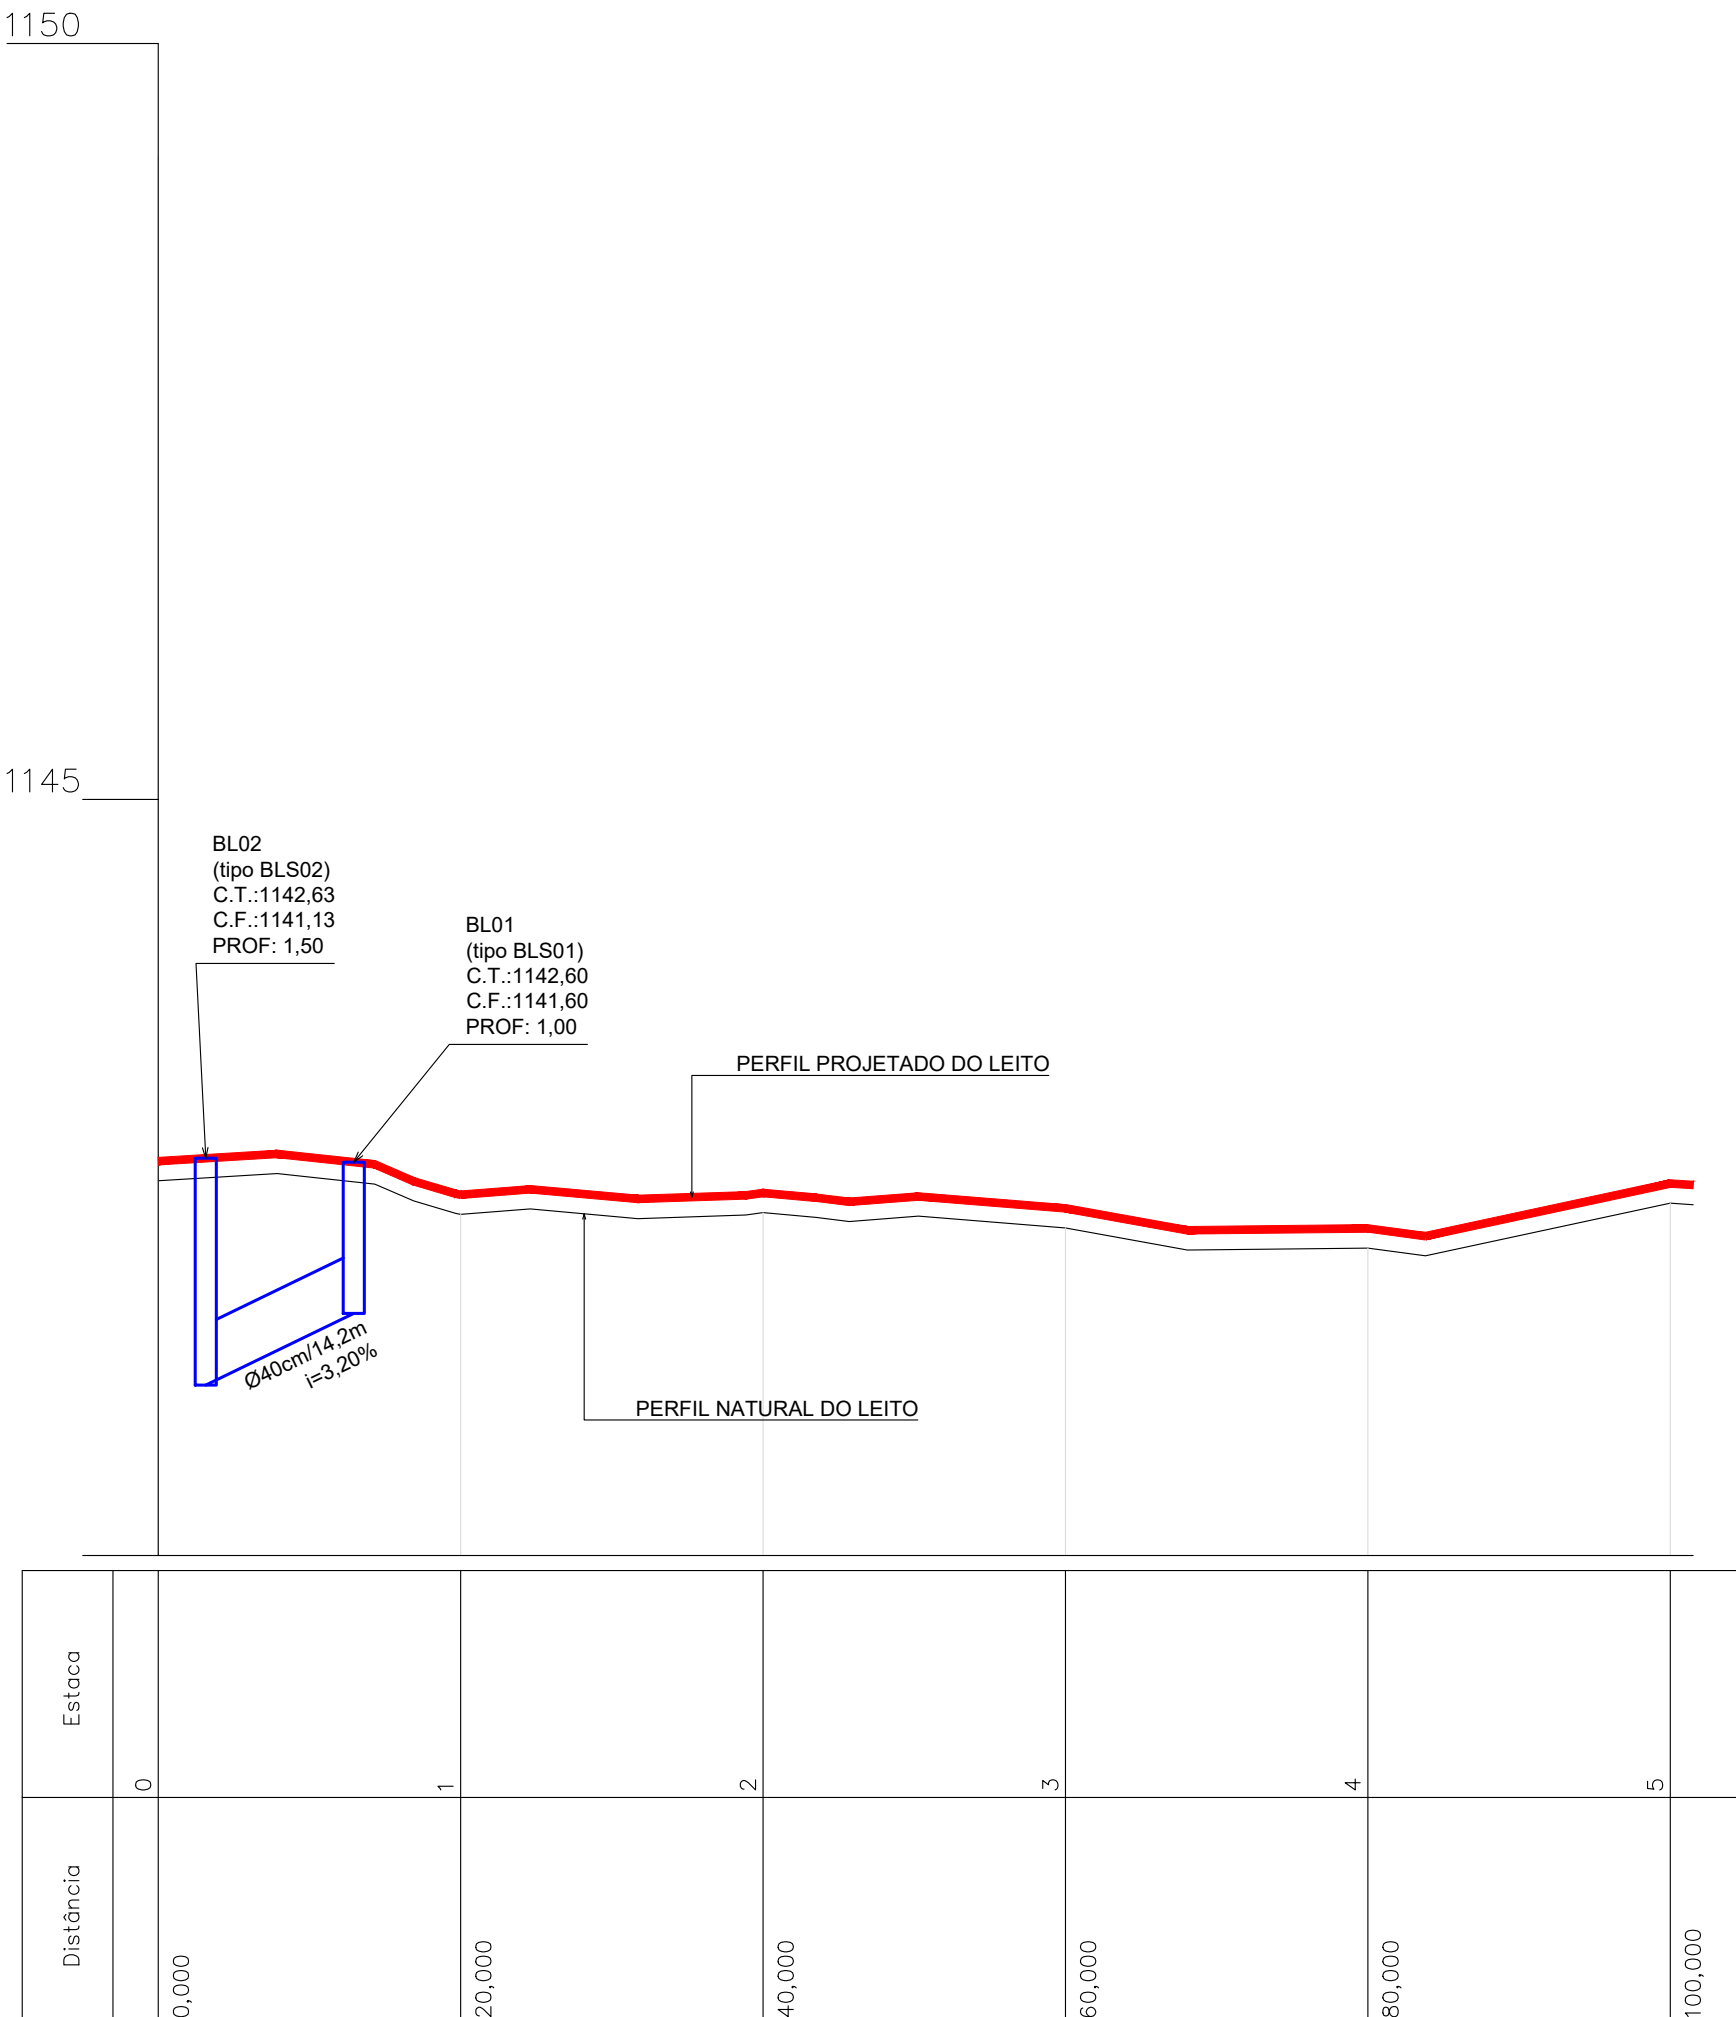

PERFIL LONGITUDINAL
BAIRRO MORANGAL - TRECHO 04

ESCALA HORIZONTAL 1/500
ESCALA VERTICAL 1/50

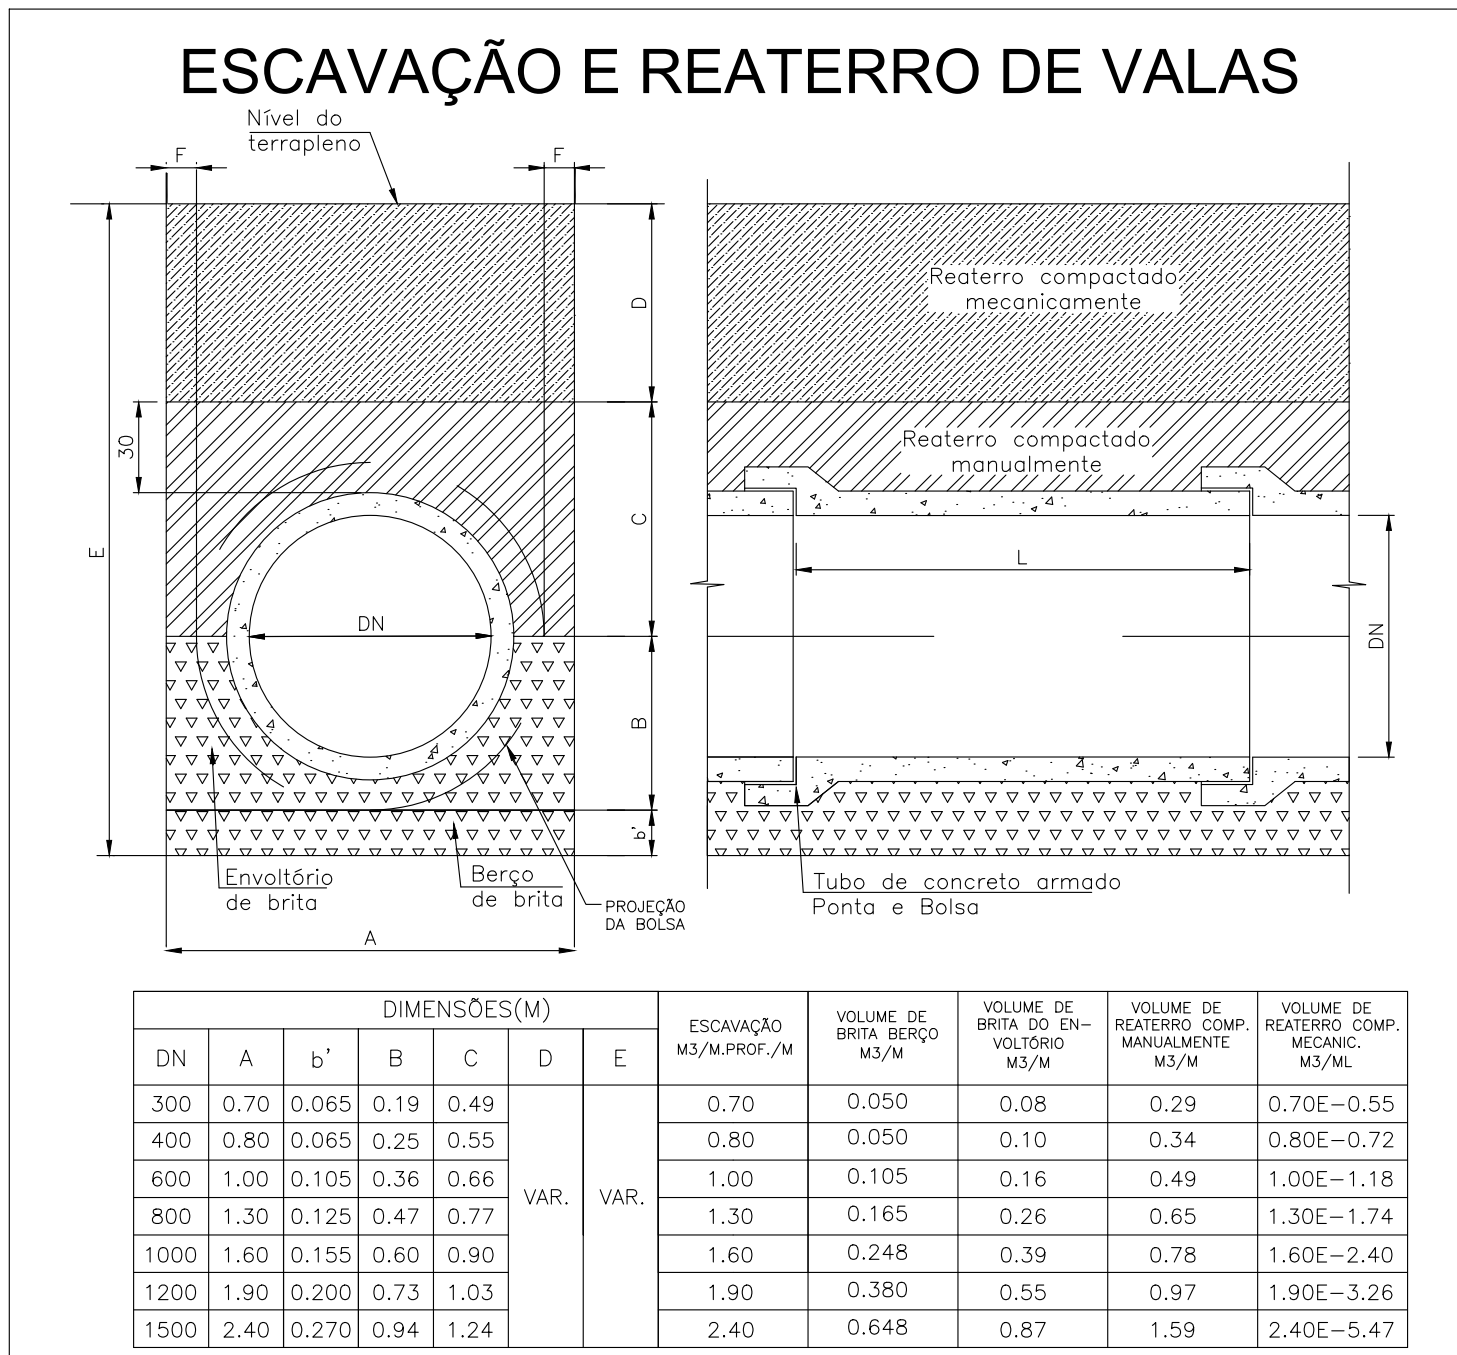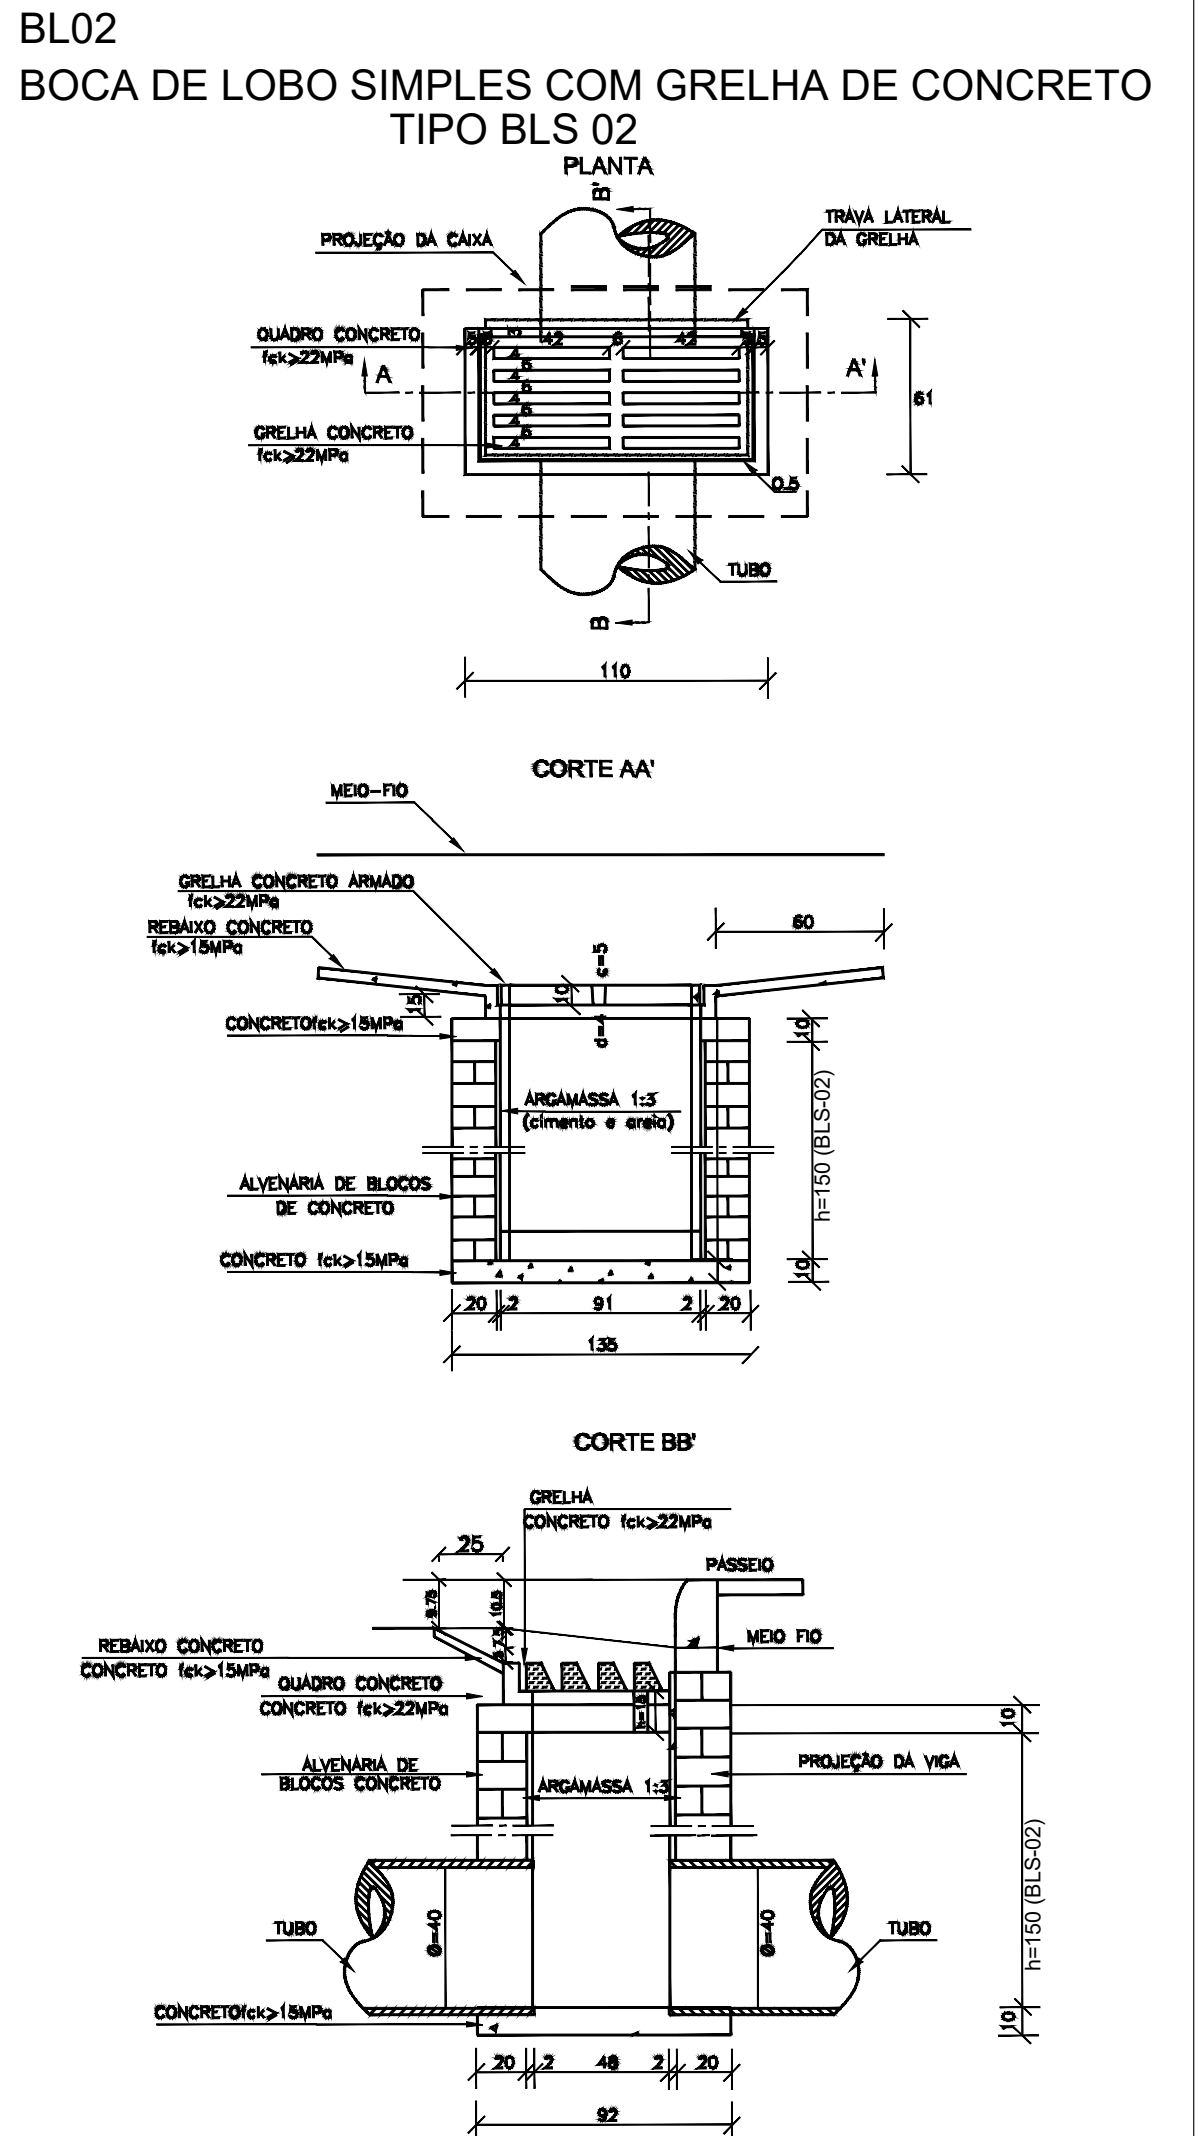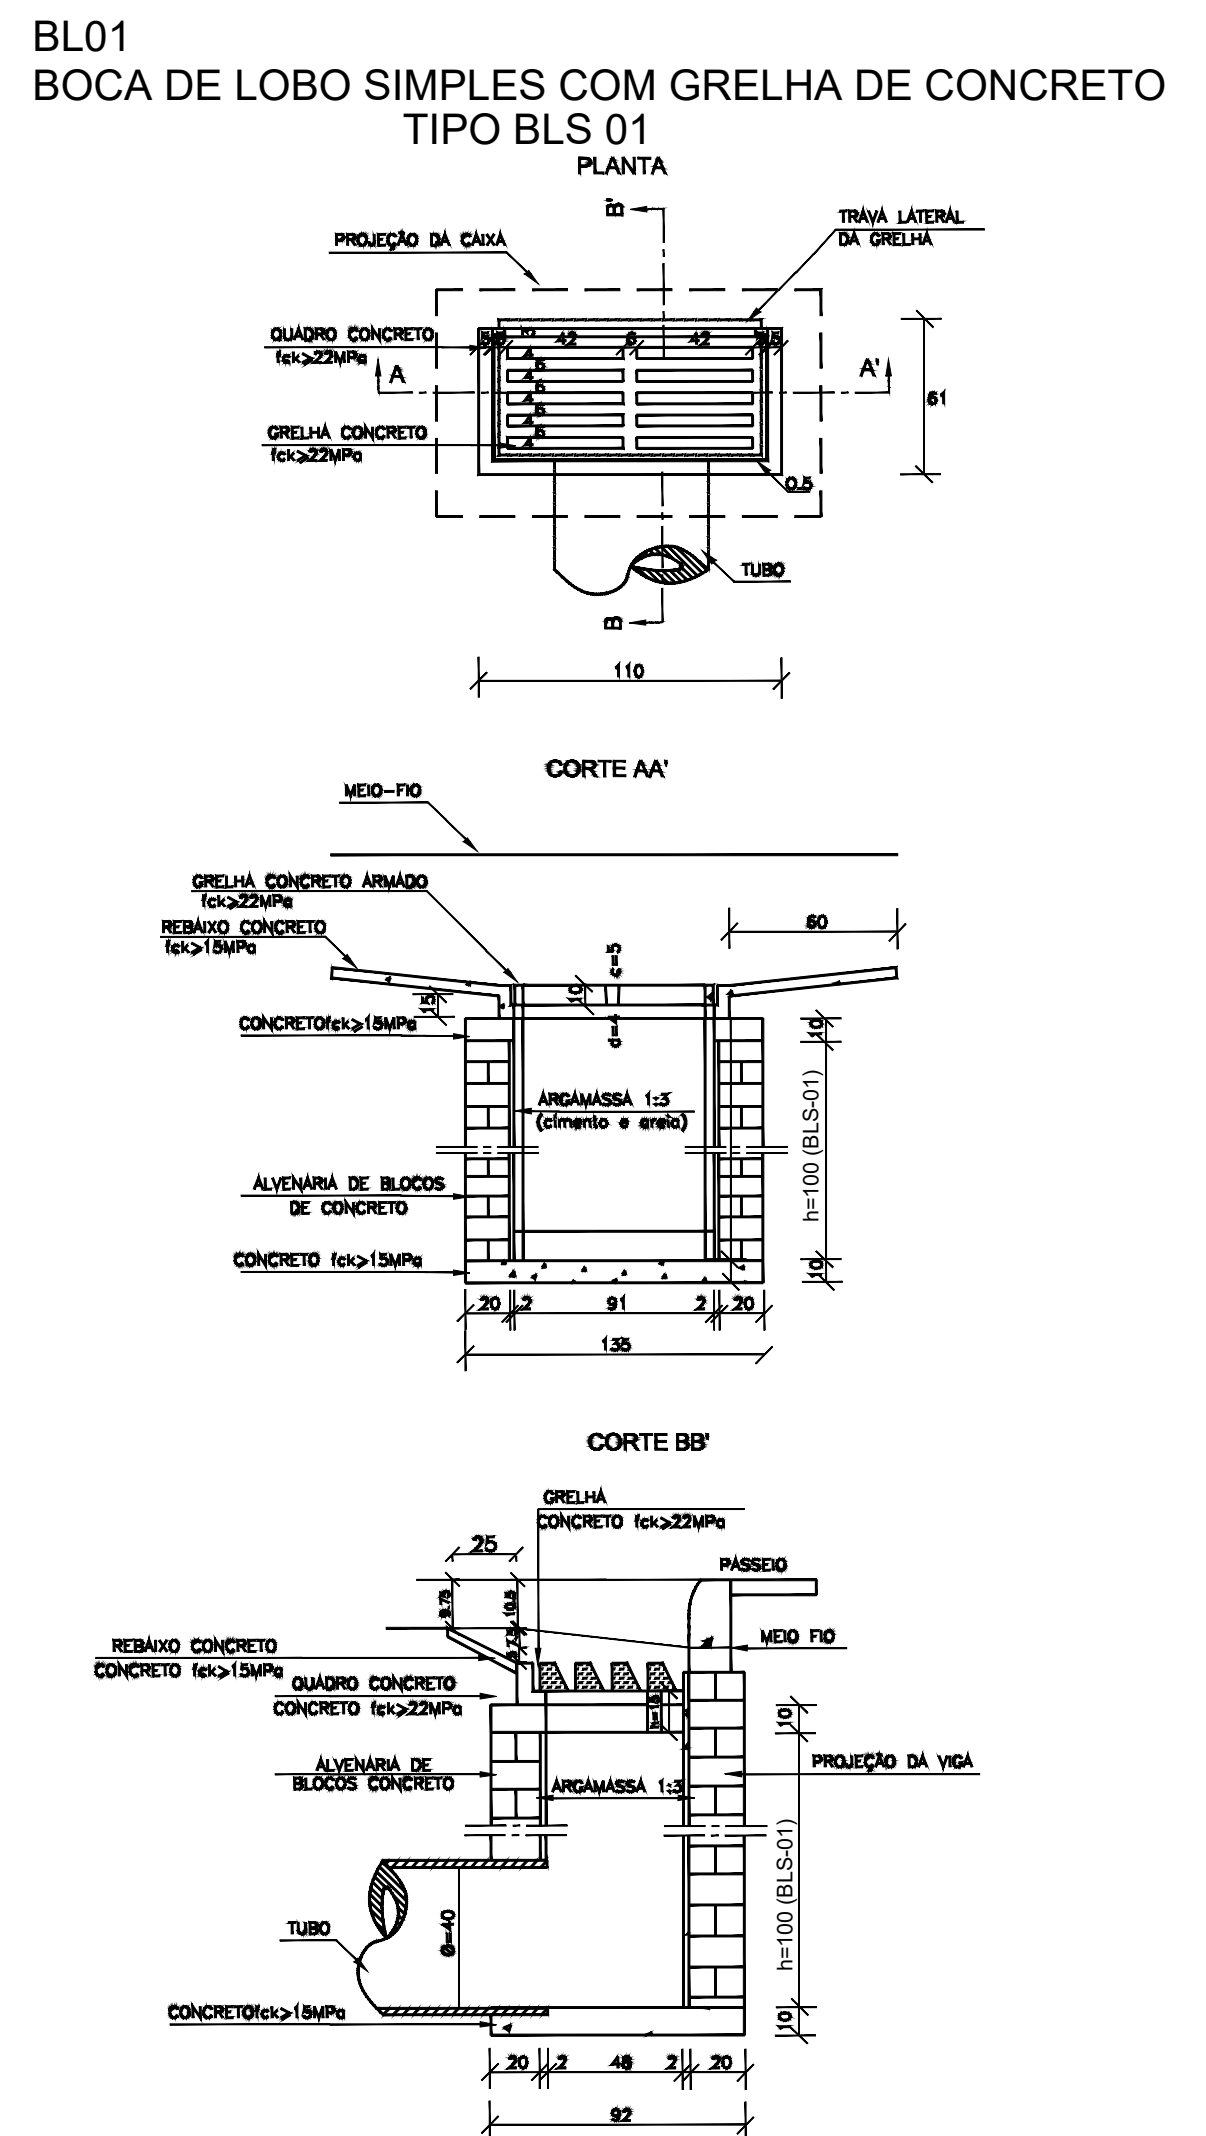


NOTAS

1. OS DISPOSITIVOS EDA (ENTRADA PARA DESCIDA D'ÁGUA) E DAR (DESCIDA D'ÁGUA TIPO RÁPIDO) SERÃO EXECUTADOS PELA PREFEITURA, COM RECURSOS DE OUTRAS FONTES.

OBSERVAÇÃO: NA REVISÃO 01.07 (após 2025) FORAM ALTERADAS APENAS AS FOLHAS 2/26 E 3/26. TODAS AS DEMAIS PERMANECERAM INALTERADAS.


PROJETO DE INFRAESTRUTURA		PROPRIETÁRIO	
PAVIMENTAÇÃO DE ESTRADAS VICINAIS		PREFEITURA MUNICIPAL DE DELFIM MOREIRA	
CONTEÚDO		LOCAL	
PLANTA E DETALHES DE DRENAGEM		BAIRRO MORANGAL - TRECHOS 03 E 04	
PERFILS LONGITUDINAIS		ESTRADA MUNICIPAL DELFIM MOREIRA - MG	
RESPONSÁVEL TÉCNICO		DATA	FOLHA
ENG. CIVIL ANA PAULA MOTA ALVES		ABRIL DE 2024	6/26
CREA SP 506224/2000		REVISÃO	CÓDIGO
		01 (após 2025)	
		AMASP	

SEÇÕES TRANSVERSAIS

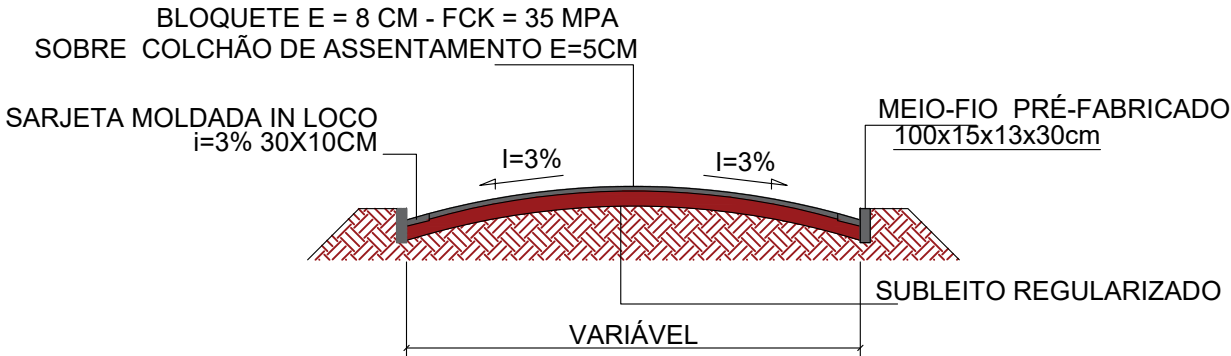


SEÇÃO TRANSVERSAL TIPO
COM SARJETA DOS DOIS LADOS
ESCALA 1/100

SINALIZAÇÃO VERTICAL

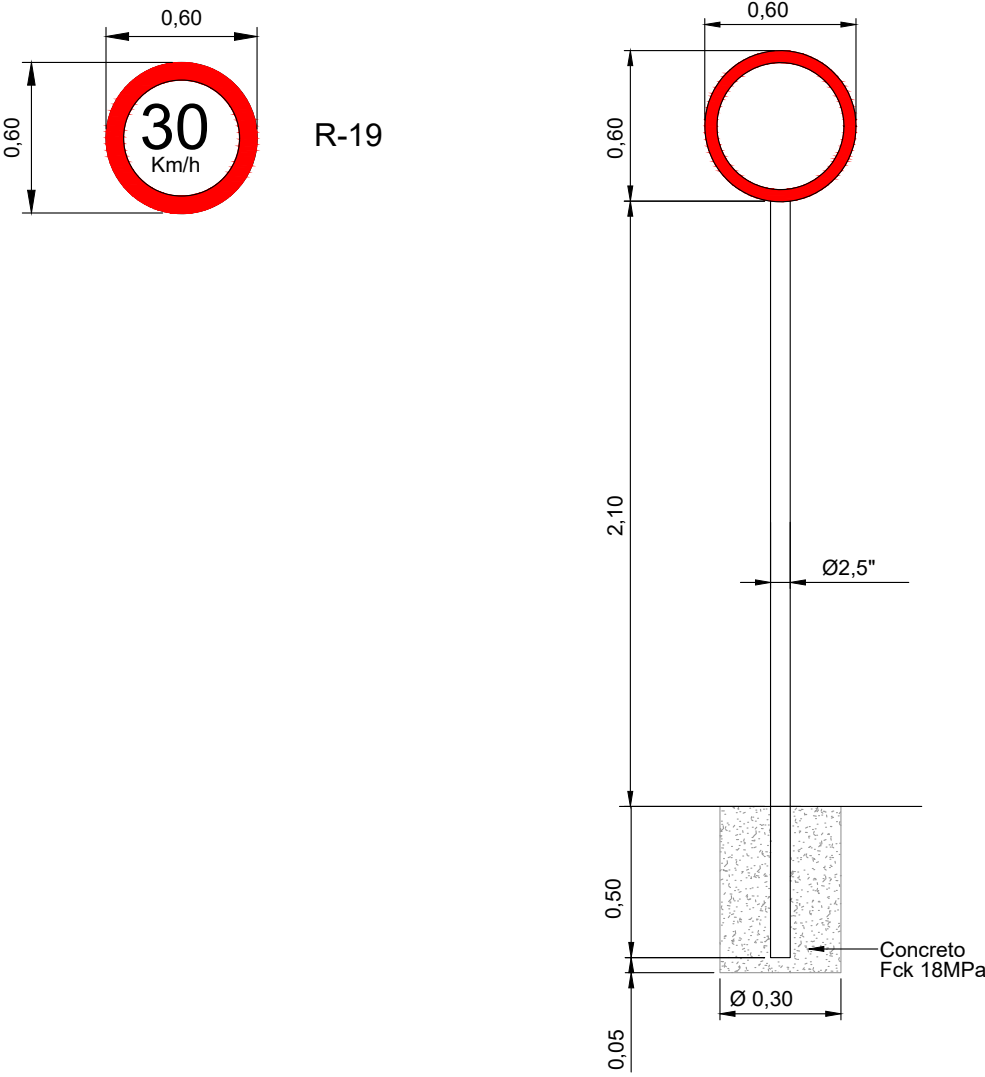


OBSERVAÇÃO : NA REVISÃO n.07 (agosto/2025) FORAM ALTERADAS APENAS AS FOLHAS 2/26 E 3/26. TODAS AS
DEMAIS PERMANECEM INALTERADAS

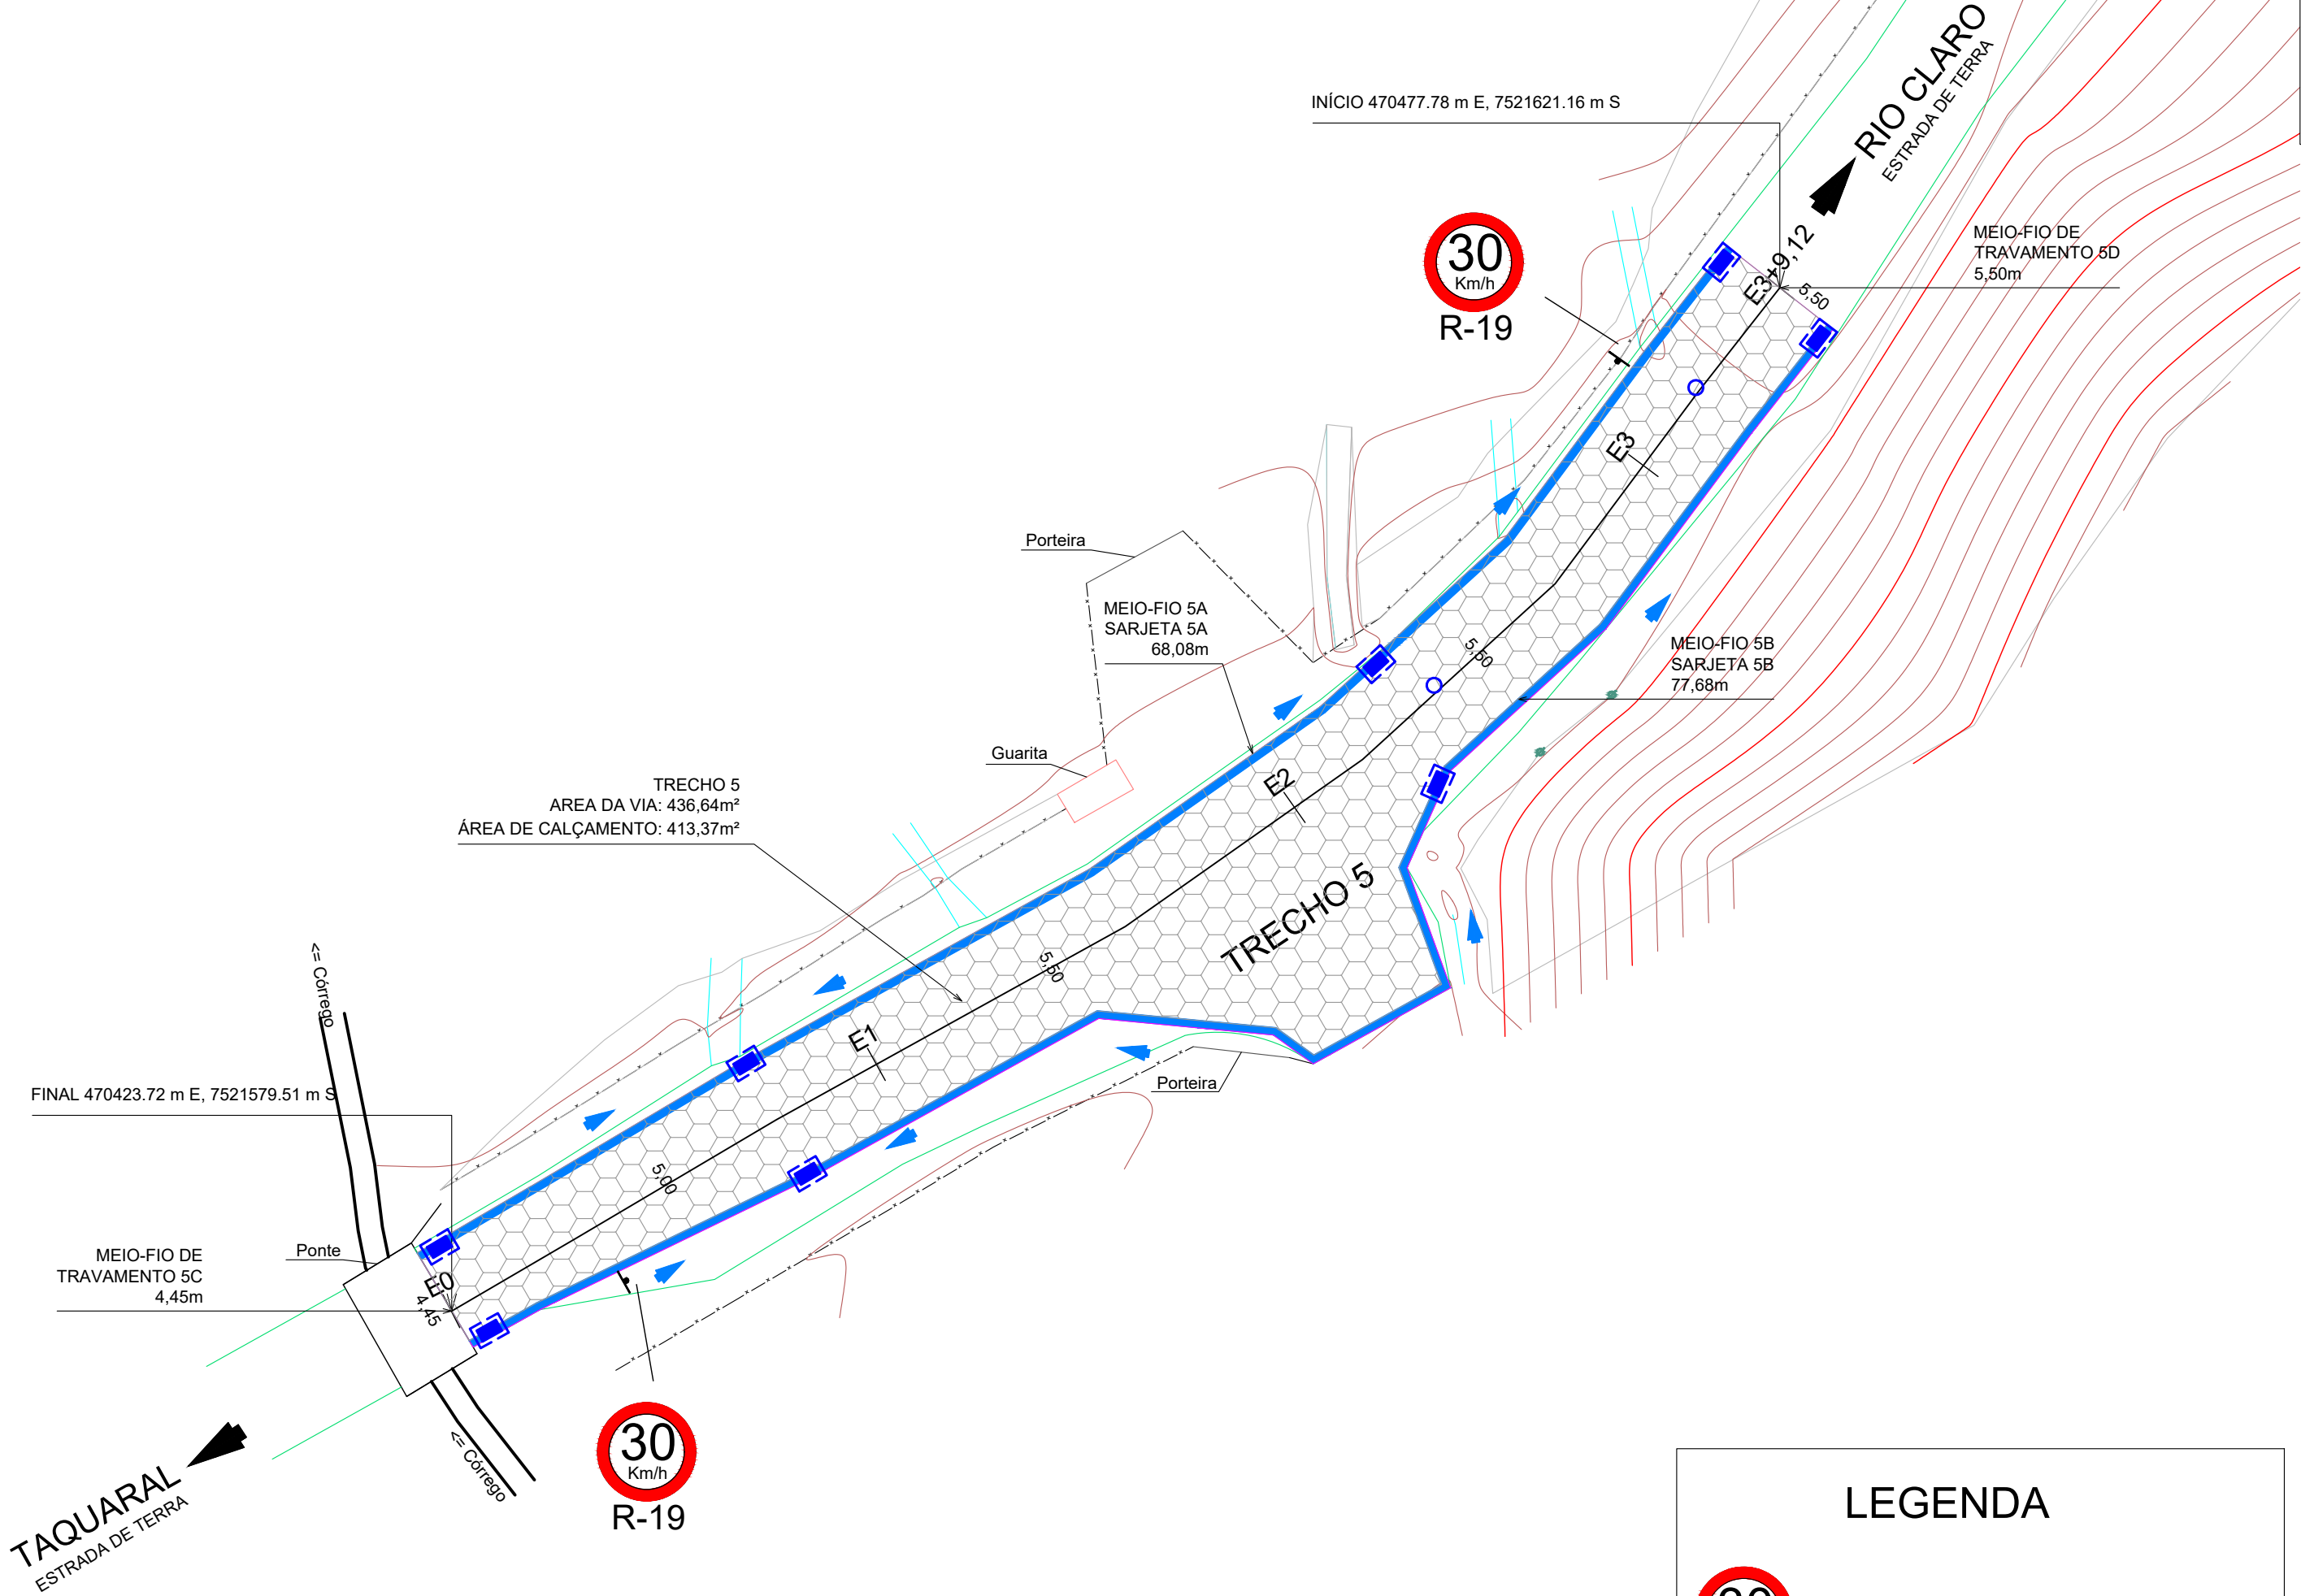



BAIRRO RIO CLARO - TRECHO 05
PLANTA DE CALÇAMENTO COM SINALIZAÇÃO
ESCALA 1/250

LEGENDA

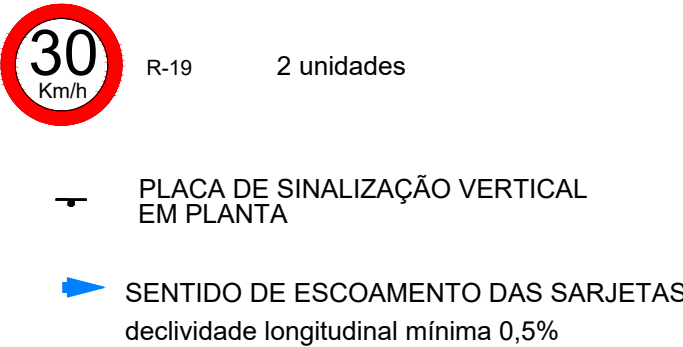

PROJETO DE INFRAESTRUTURA		PROPRIETÁRIO PREFEITURA MUNICIPAL DE DELFIM MOREIRA	
OBRA PAVIMENTAÇÃO DE ESTRADAS VICINAIS CONVÊNIO 048639/2023		LOCAL BAIRRO RIO CLARO - TRECHO 05 ESTRADA MUNICIPAL DELFIM MOREIRA - MG	
CONTEÚDO PLANTAS DE CALÇAMENTO DETALHES DE CALÇAMENTO E SINALIZAÇÃO		DATA ABRIL DE 2024	FOLHA 8/26
RESPONSÁVEL TÉCNICO ENG. CIVIL ANA PAULA MOTA ALVES CREA SP 5062224000		REVISÃO n.07 (agosto/2025)	CÓDIGO
		 AMASP	




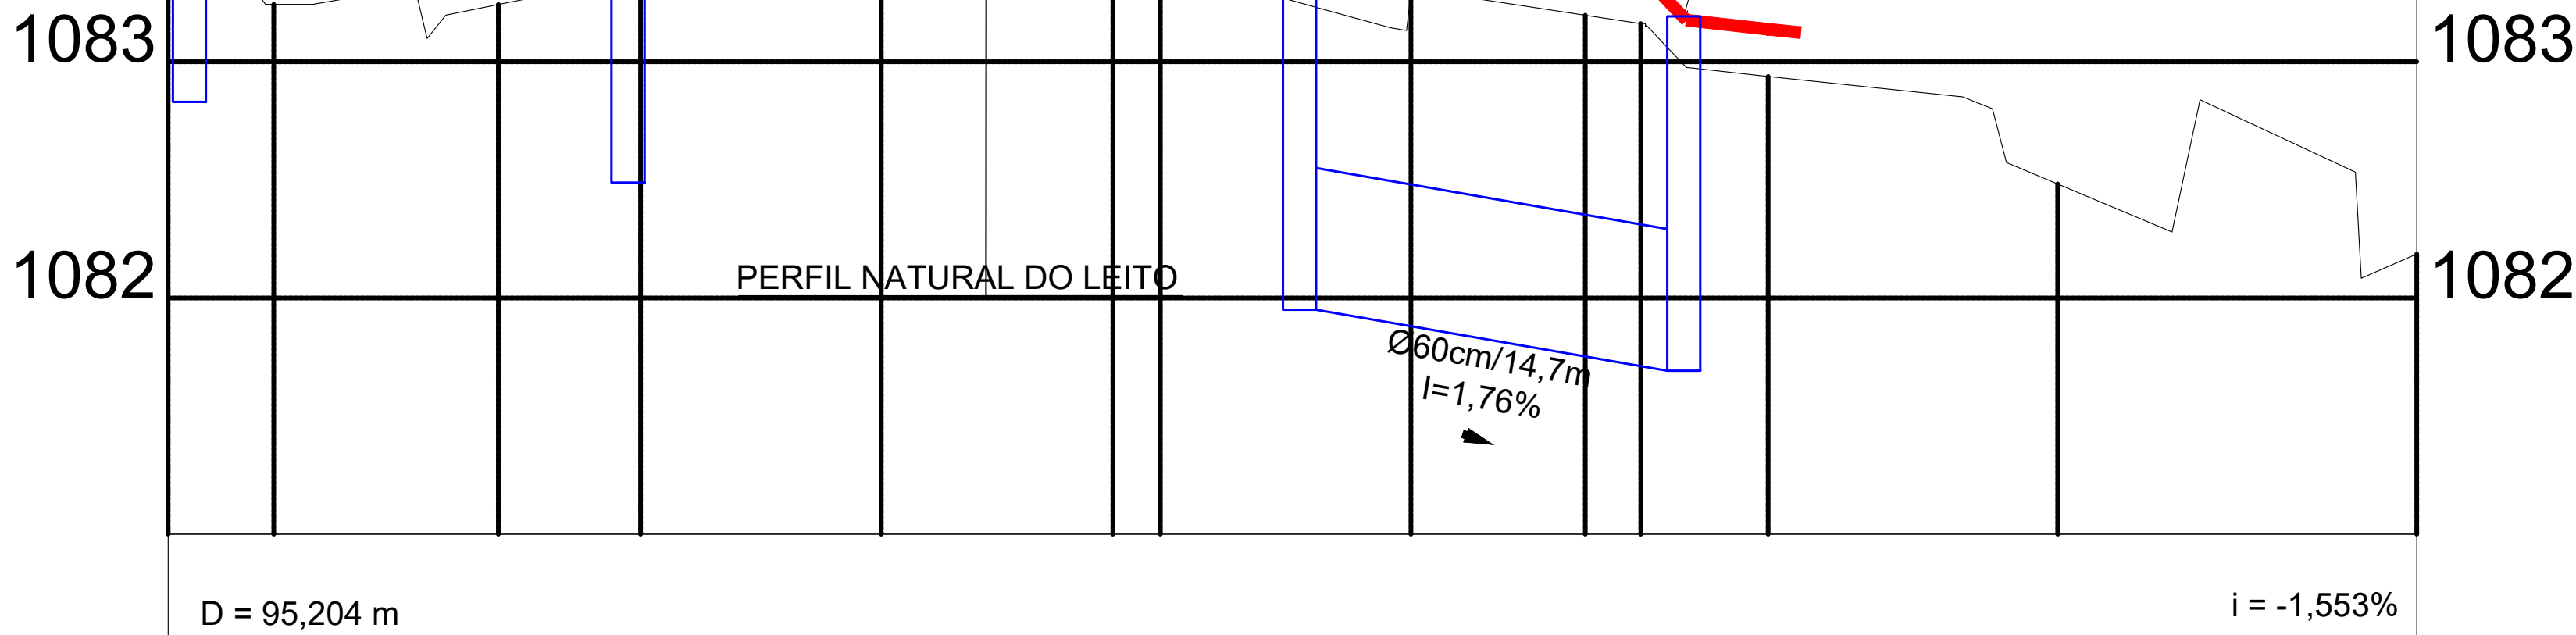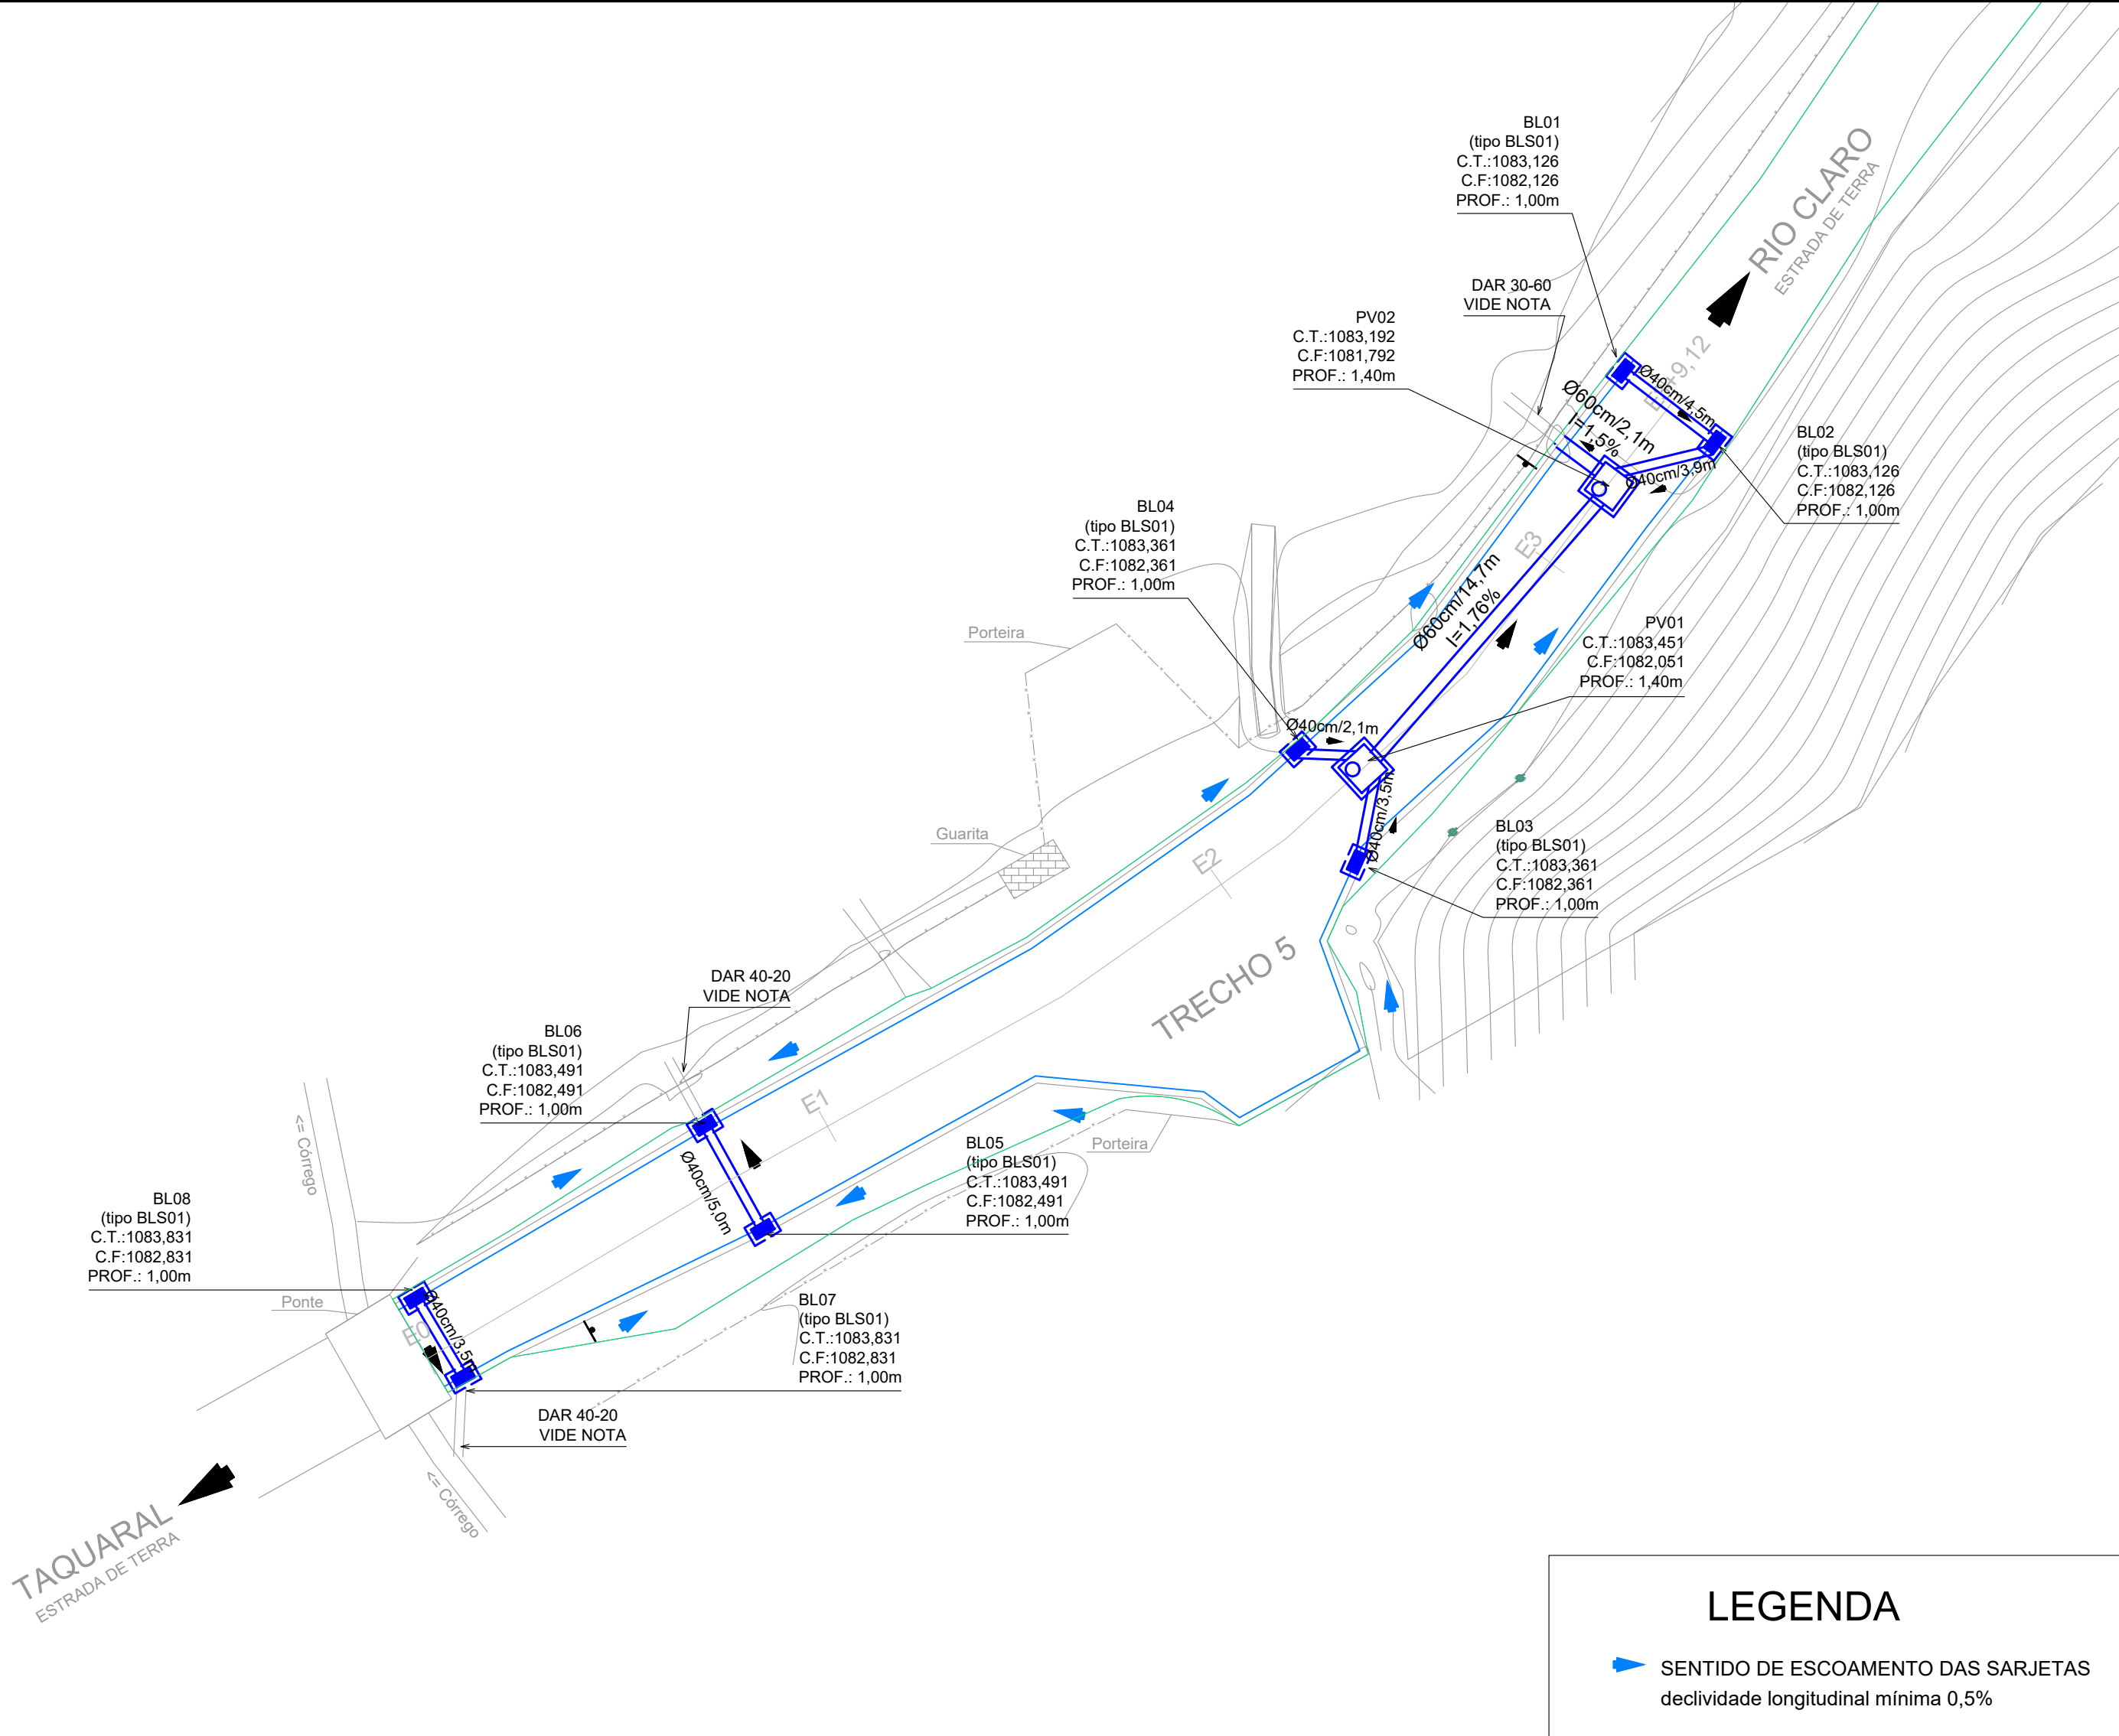

ESTACADA	LODAS (m)	PROF. (m)
E0	1.083.685	1.083.685
E1	1.083.643	1.083.643
E2	1.083.629	1.083.629
E3	1.083.597	1.083.597
E4	1.083.483	1.083.483
E5	1.083.245	1.083.245



PERFIL LONGITUDINAL
BAIRRO RIO CLARO - TRECHO 05

ESCALA HORIZONTAL 1/250
ESCALA VERTICAL 1/25

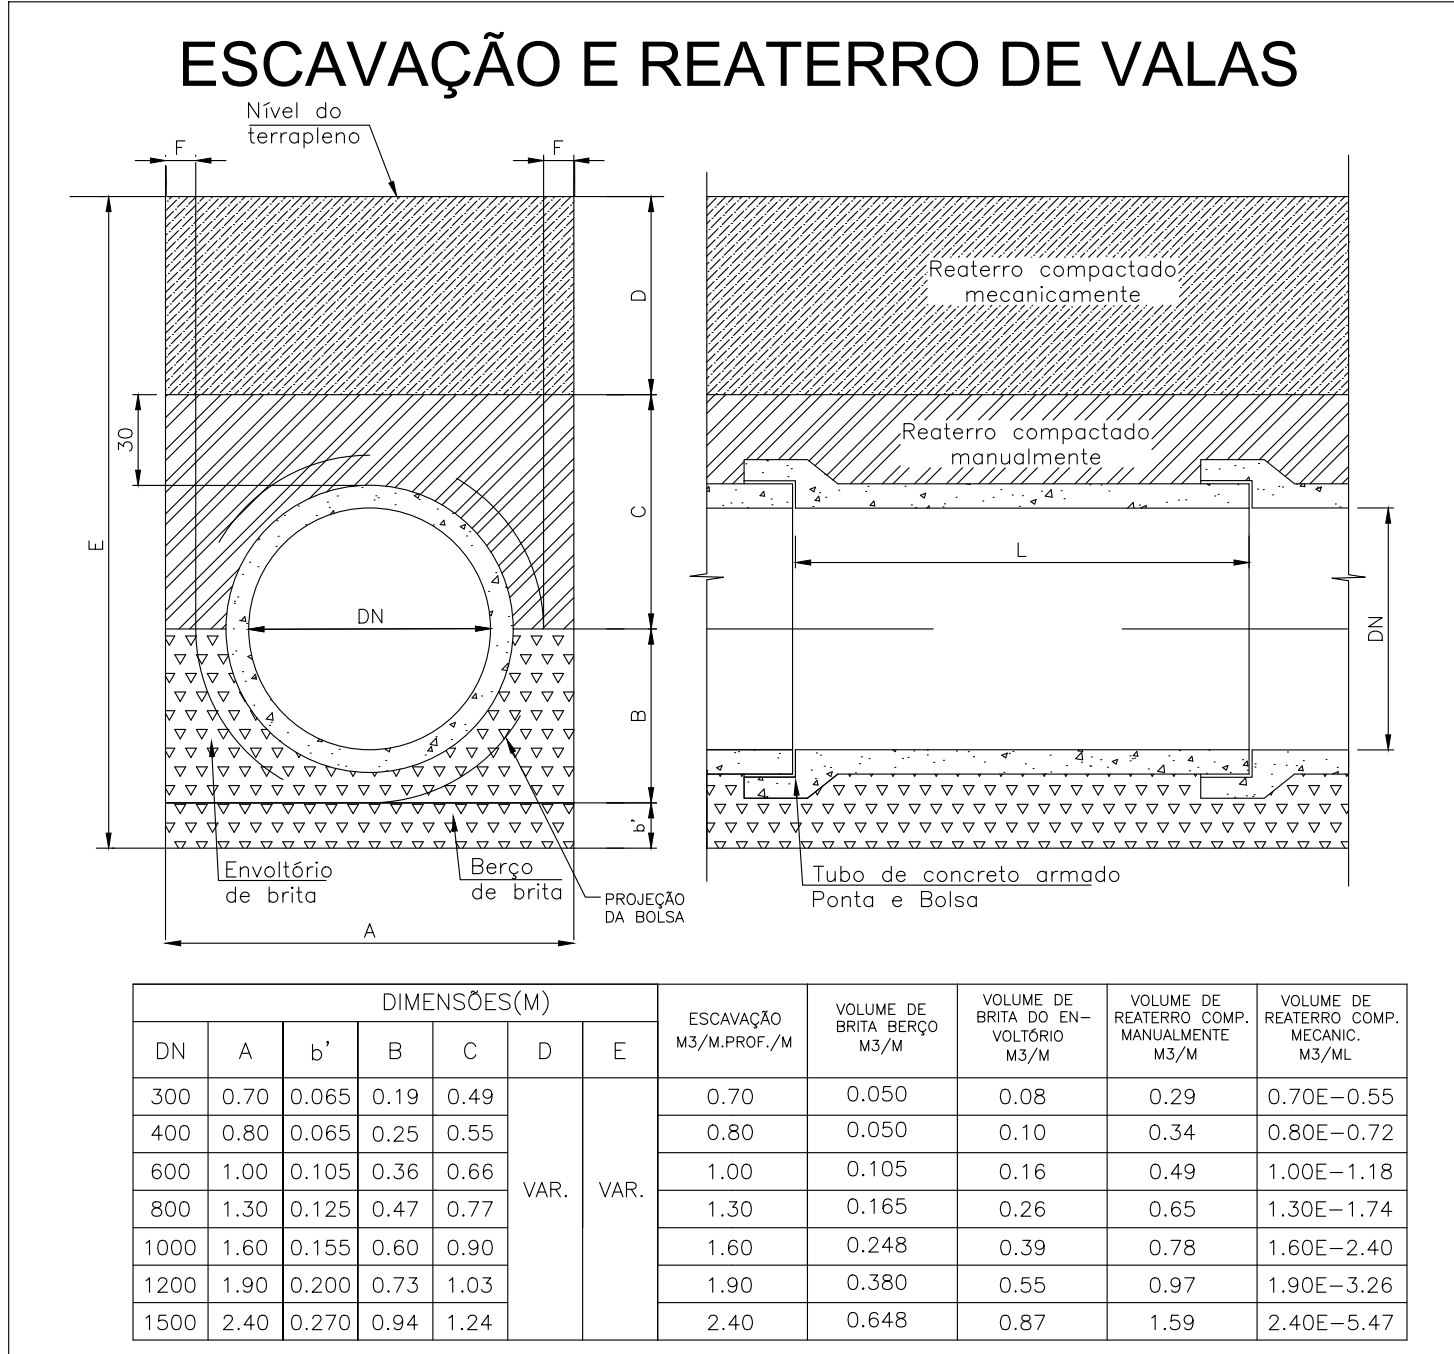



BAIRRO RIO CLARO - TRECHO 05
PLANTA DE DRENAGEM
ESCALA 1/250

POÇO DE VISITA 150x150cm
PV01 e PV02

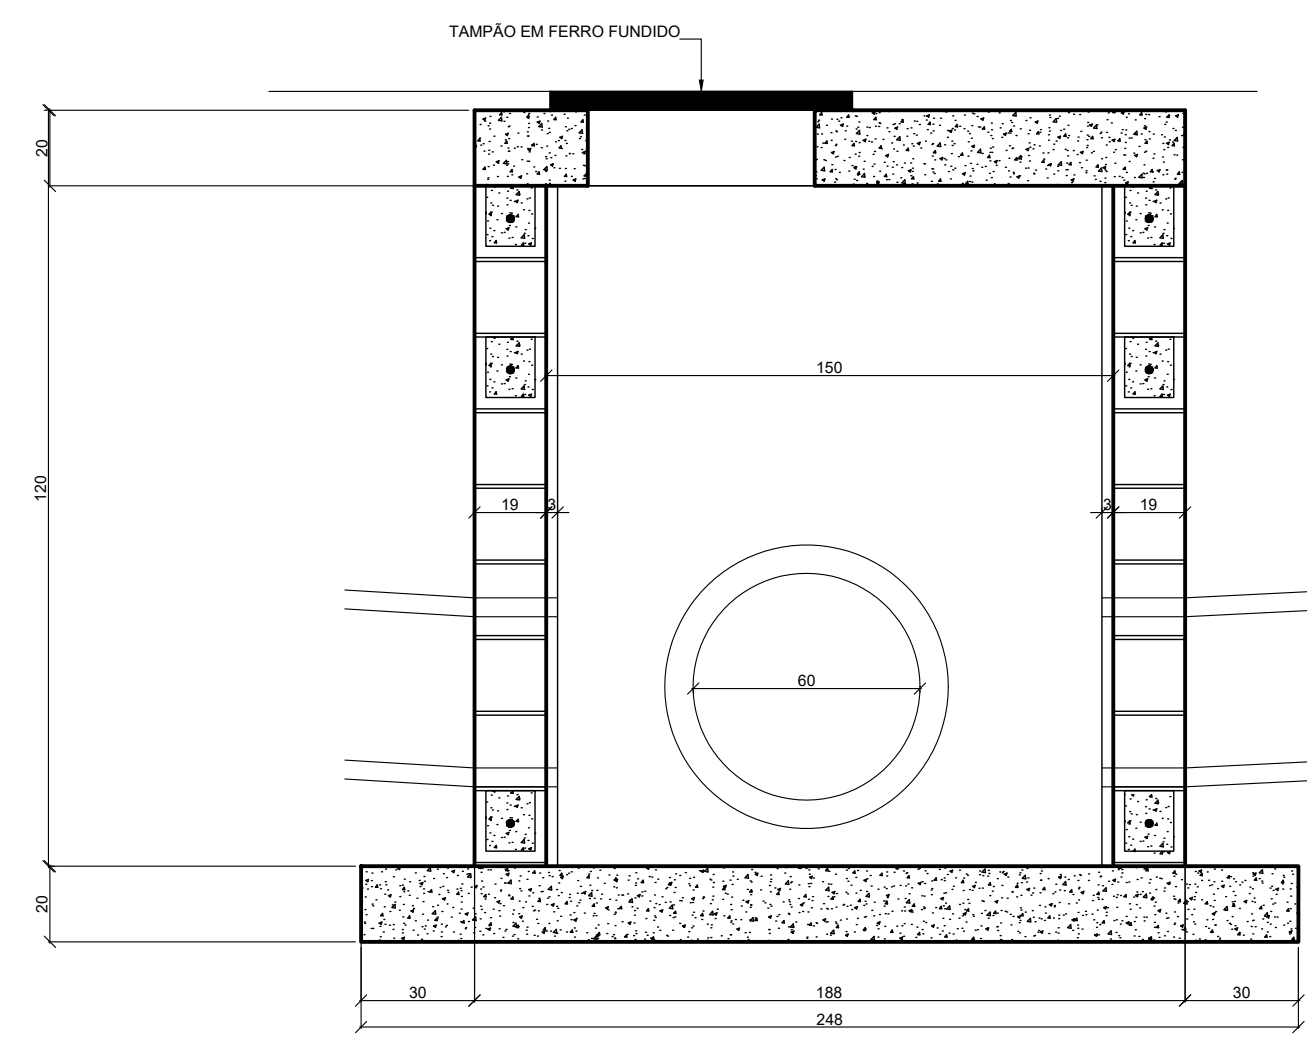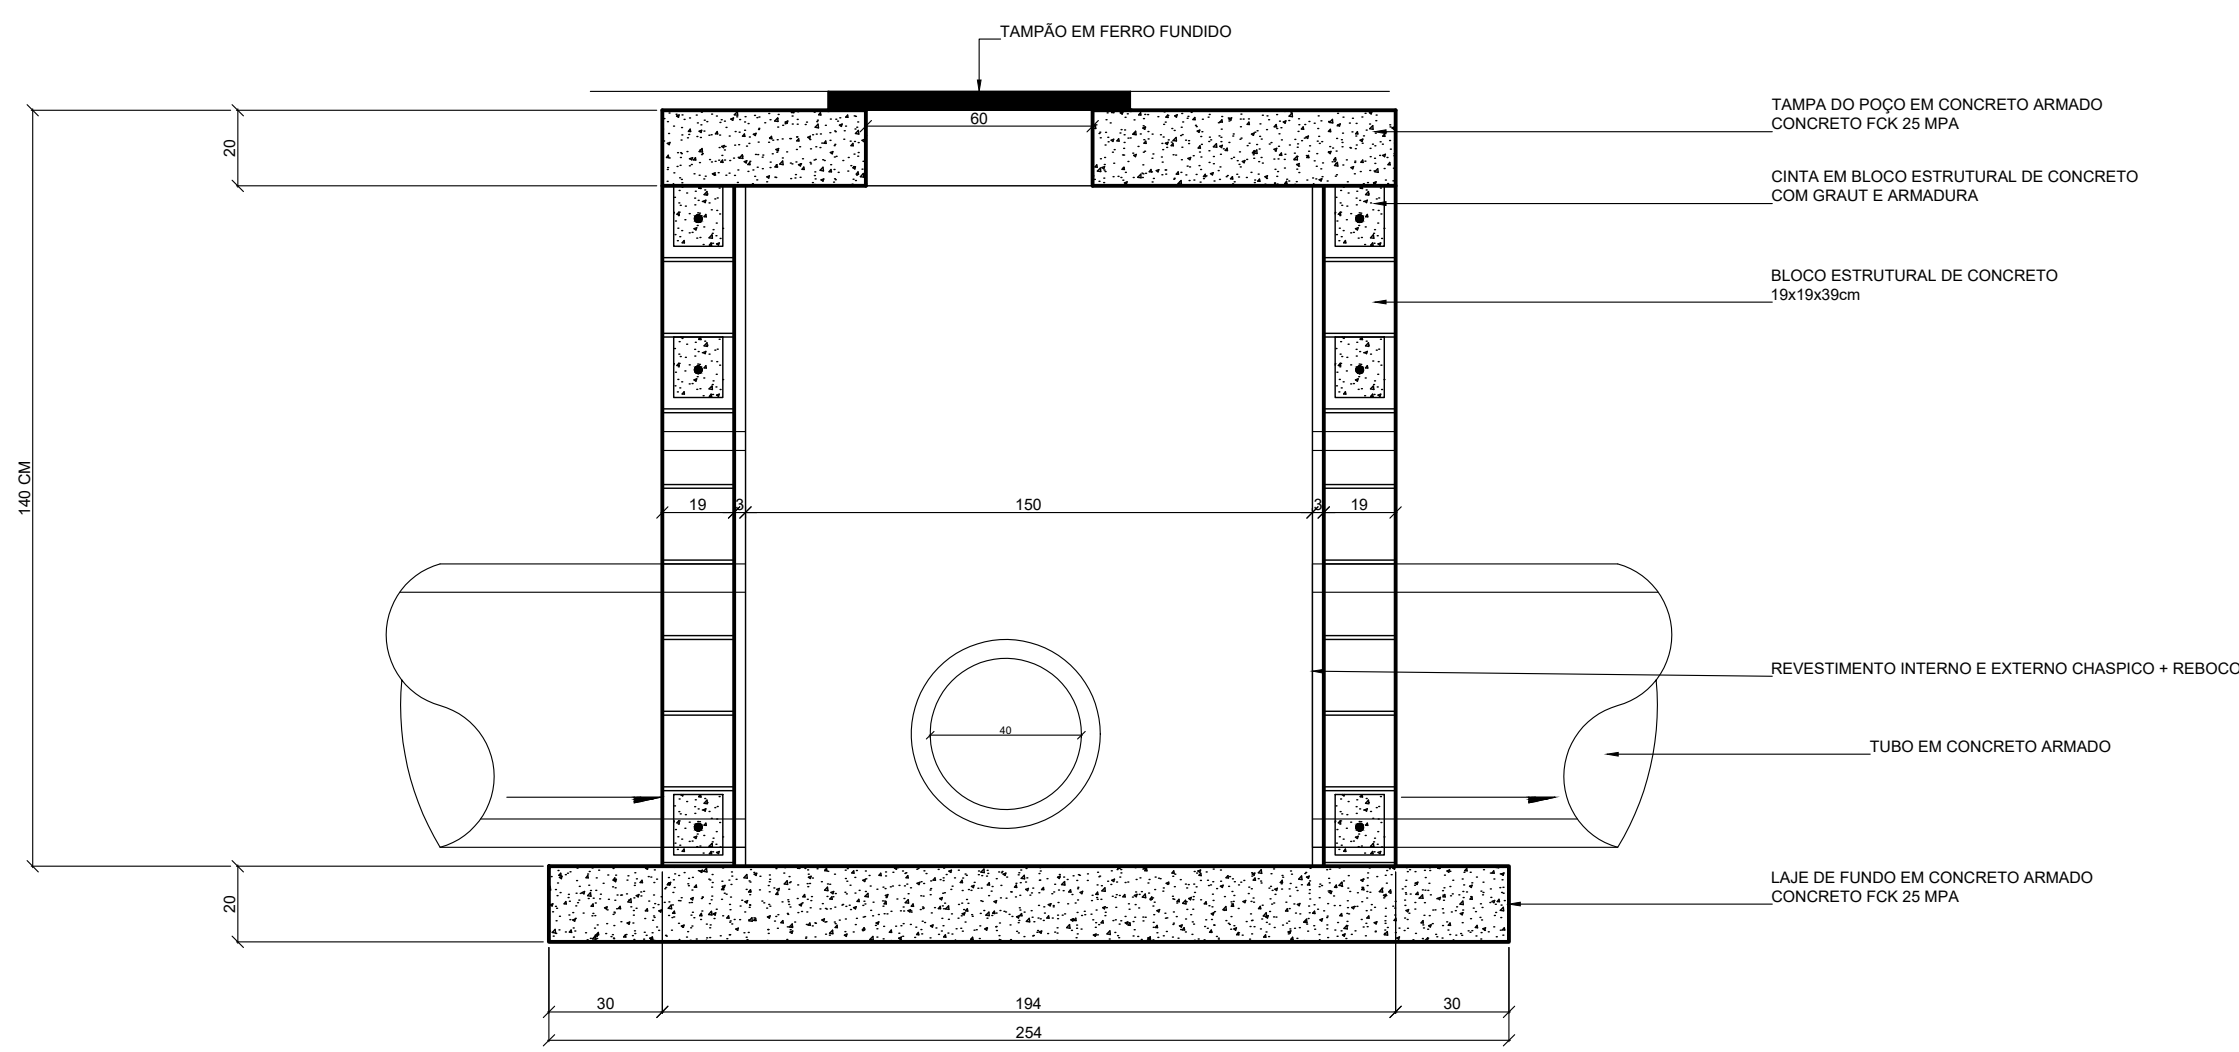


CORTE AA

CORTE BB

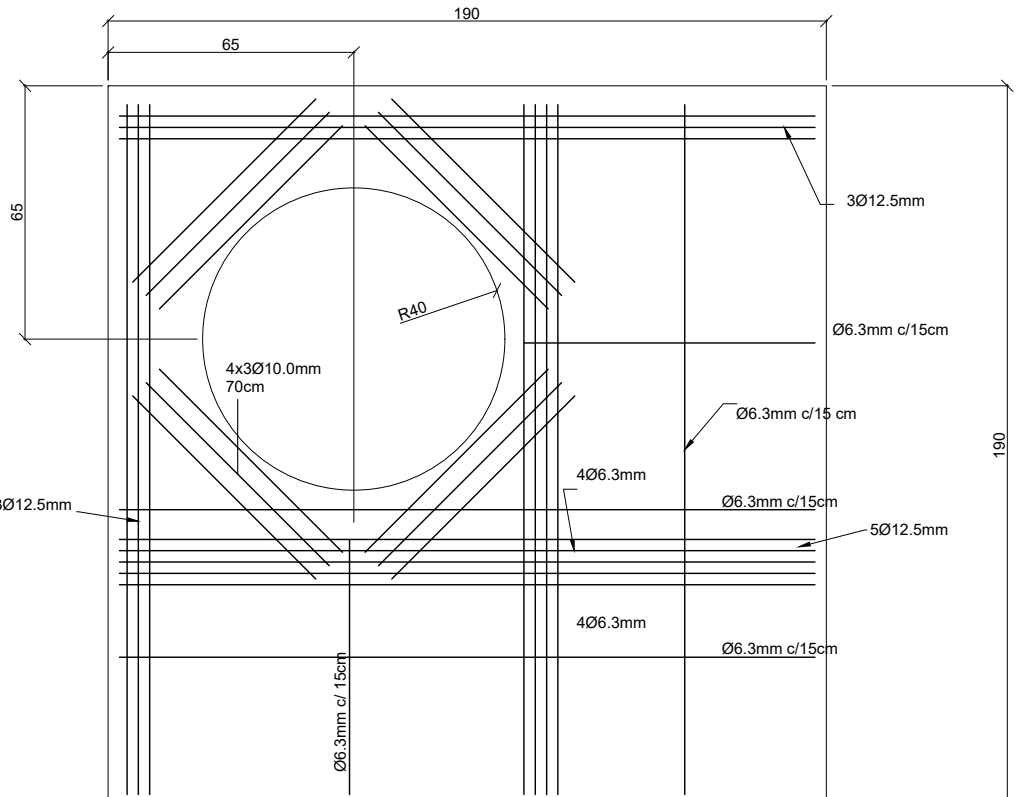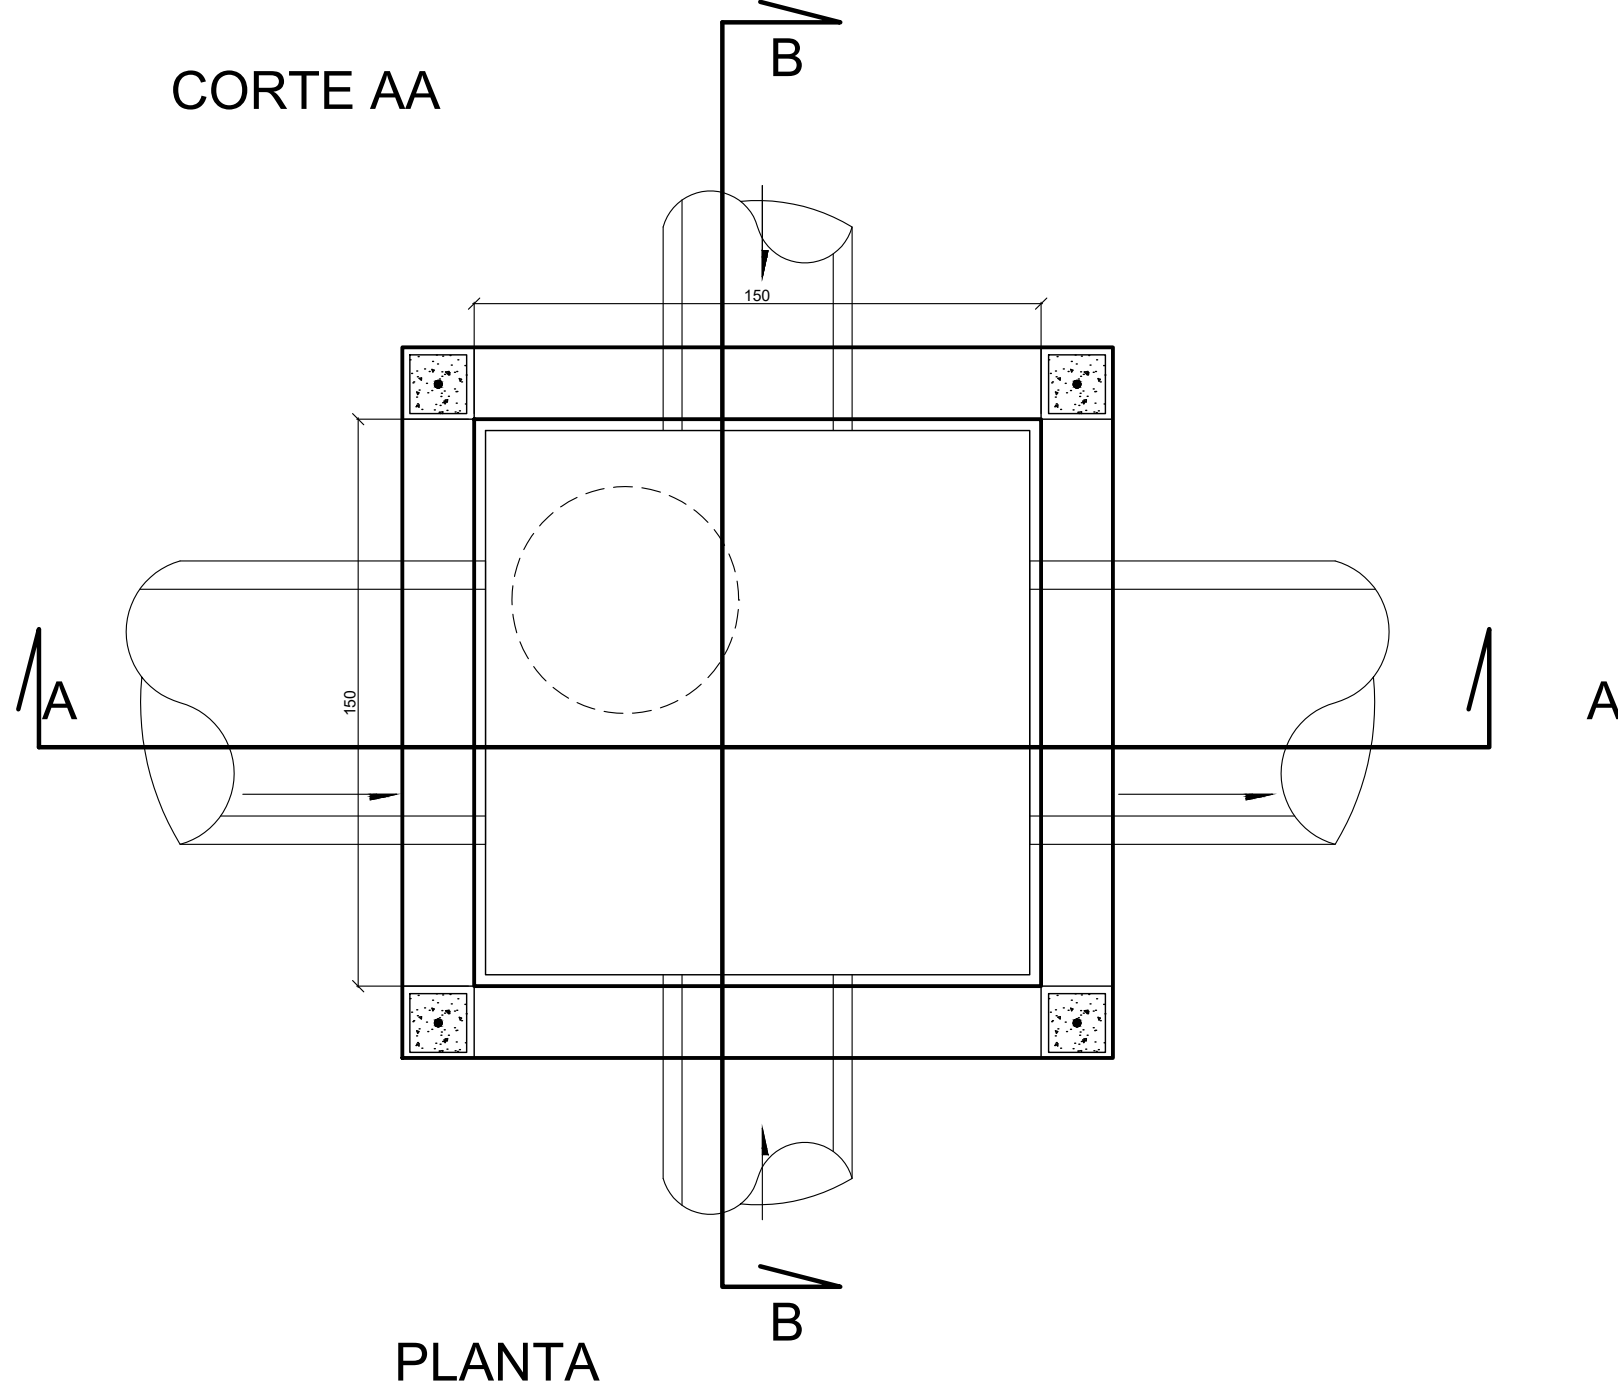


ARMAÇÃO DA TAMPA


BL02
BOCA DE LOBO SIMPLES COM GRELHA DE CONCRETO
TIPO BLS 01

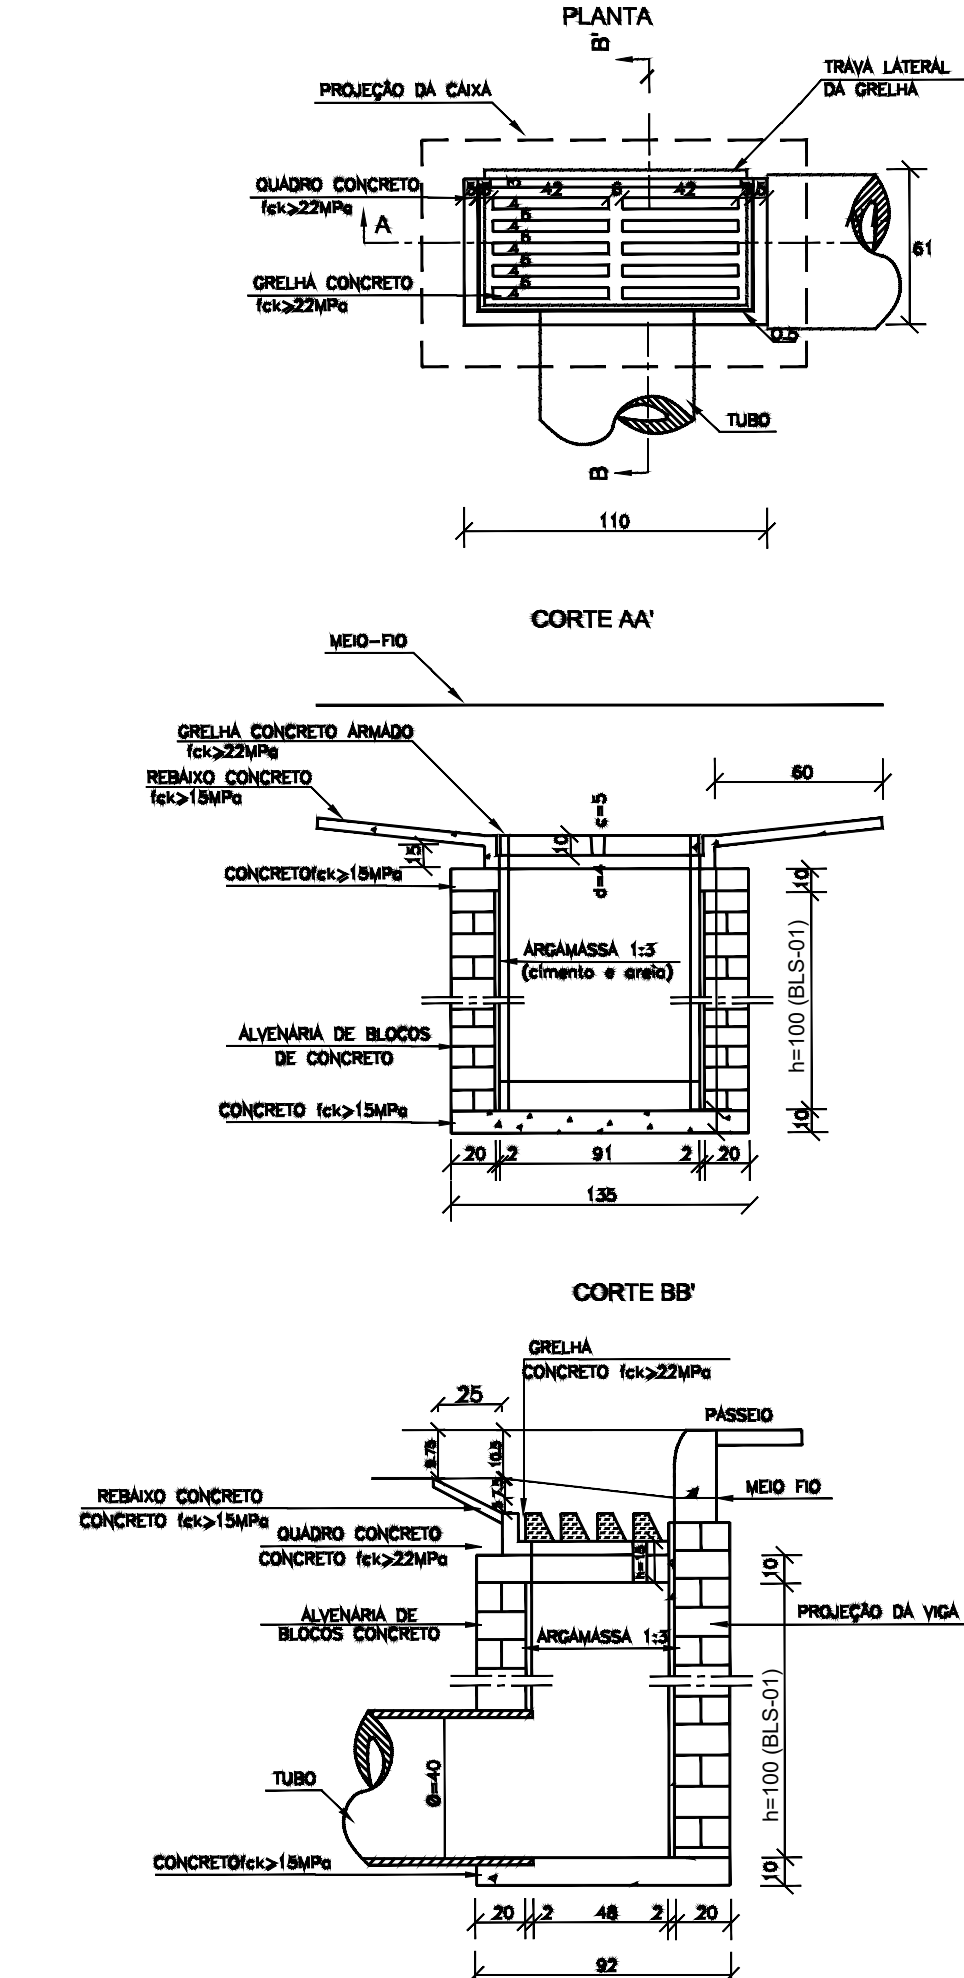

BL01, BL03, BL04, BL05 E BL08
BOCA DE LOBO SIMPLES COM GRELHA DE CONCRETO
TIPO BLS 01 E BLS 02

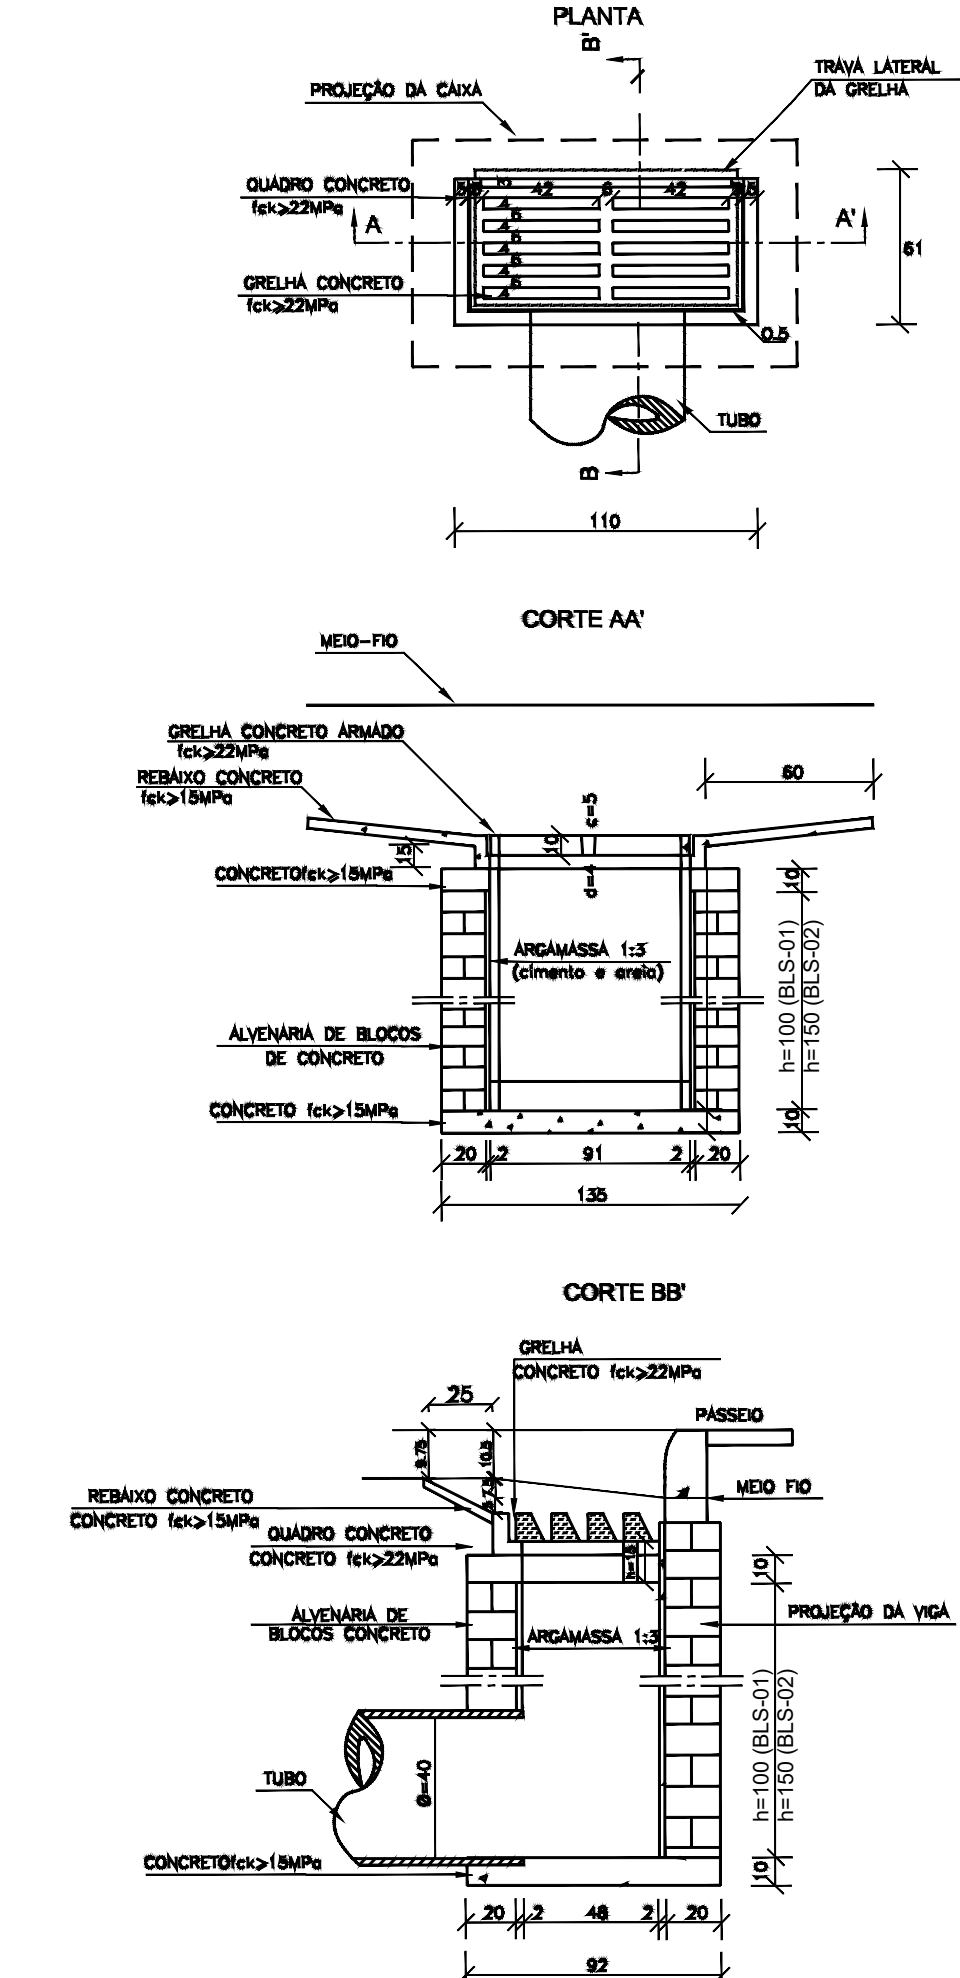

BL06 E BL07
BOCA DE LOBO SIMPLES COM GRELHA DE CONCRETO
TIPO BLS 01 E BLS 02

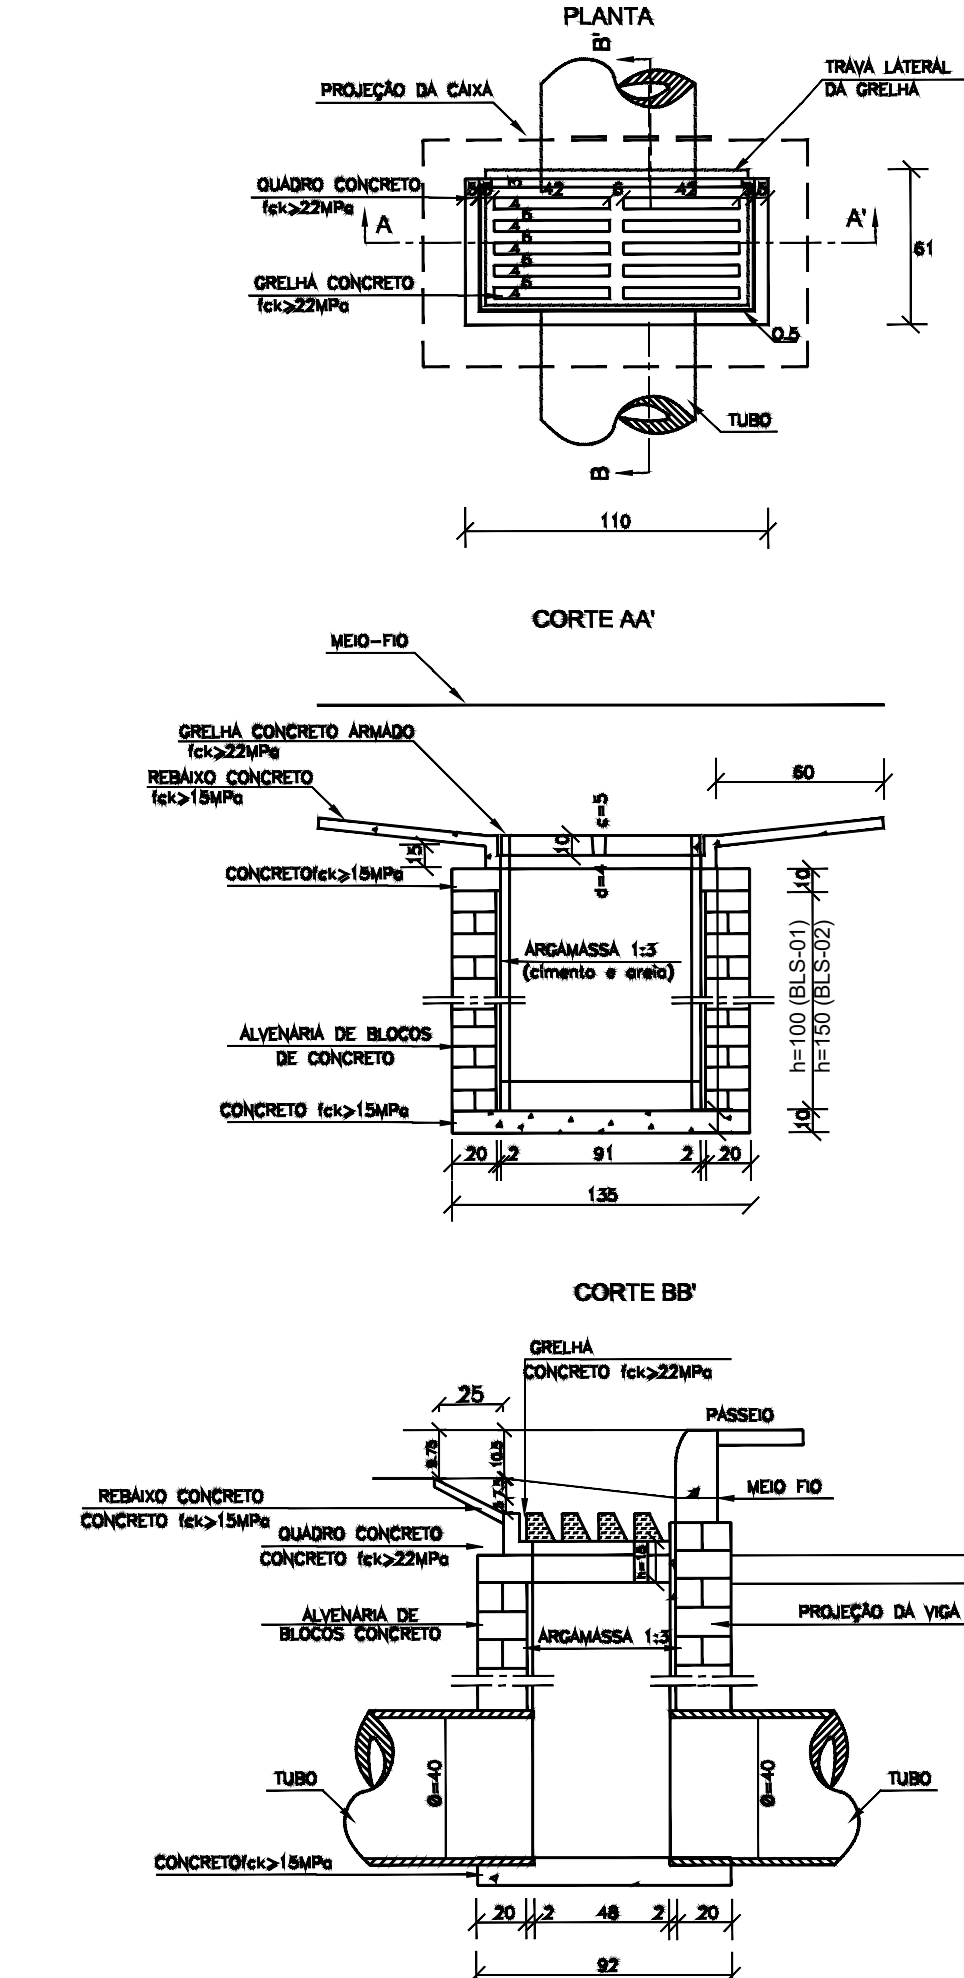


NOTAS

1. OS DISPOSITIVOS DAR (DESCIDA D'ÁGUA TIPO RÁPIDO) SERÃO EXECUTADOS PELA PREFEITURA, COM RECURSOS DE OUTRAS FONTES.


OBSERVAÇÃO - NA REVISÃO n.º 07 (agosto/2025) FORAM ALTERADAS APENAS AS FOLHAS 2/26 E 3/26. TODAS AS DEMAIS PERMANECERAM INALTERADAS.

PROJETO DE INFRAESTRUTURA		PROPRIETÁRIO PREFEITURA MUNICIPAL DE DELFIM MOREIRA	
OBRA PAVIMENTAÇÃO DE ESTRADAS VICINAIS CONVÊNIO 048639/2023	LOCAL BAIRRO RIO CLARO - TRECHO 05 ESTRADA MUNICIPAL DELFINA MOREIRA - MG		
CONTEÚDO PLANTA E DETALHES DE DRENAGEM PERFIS LONGITUDINAIS	DATA ABRIL DE 2024	FOLHA 9/26	CÓDIGO
RESPONSÁVEL TÉCNICO ENG. CIVIL ANA PAULA MOTA ALVES CREA SP 506224/000	REVISÃO 01 (agosto/2025)		
			









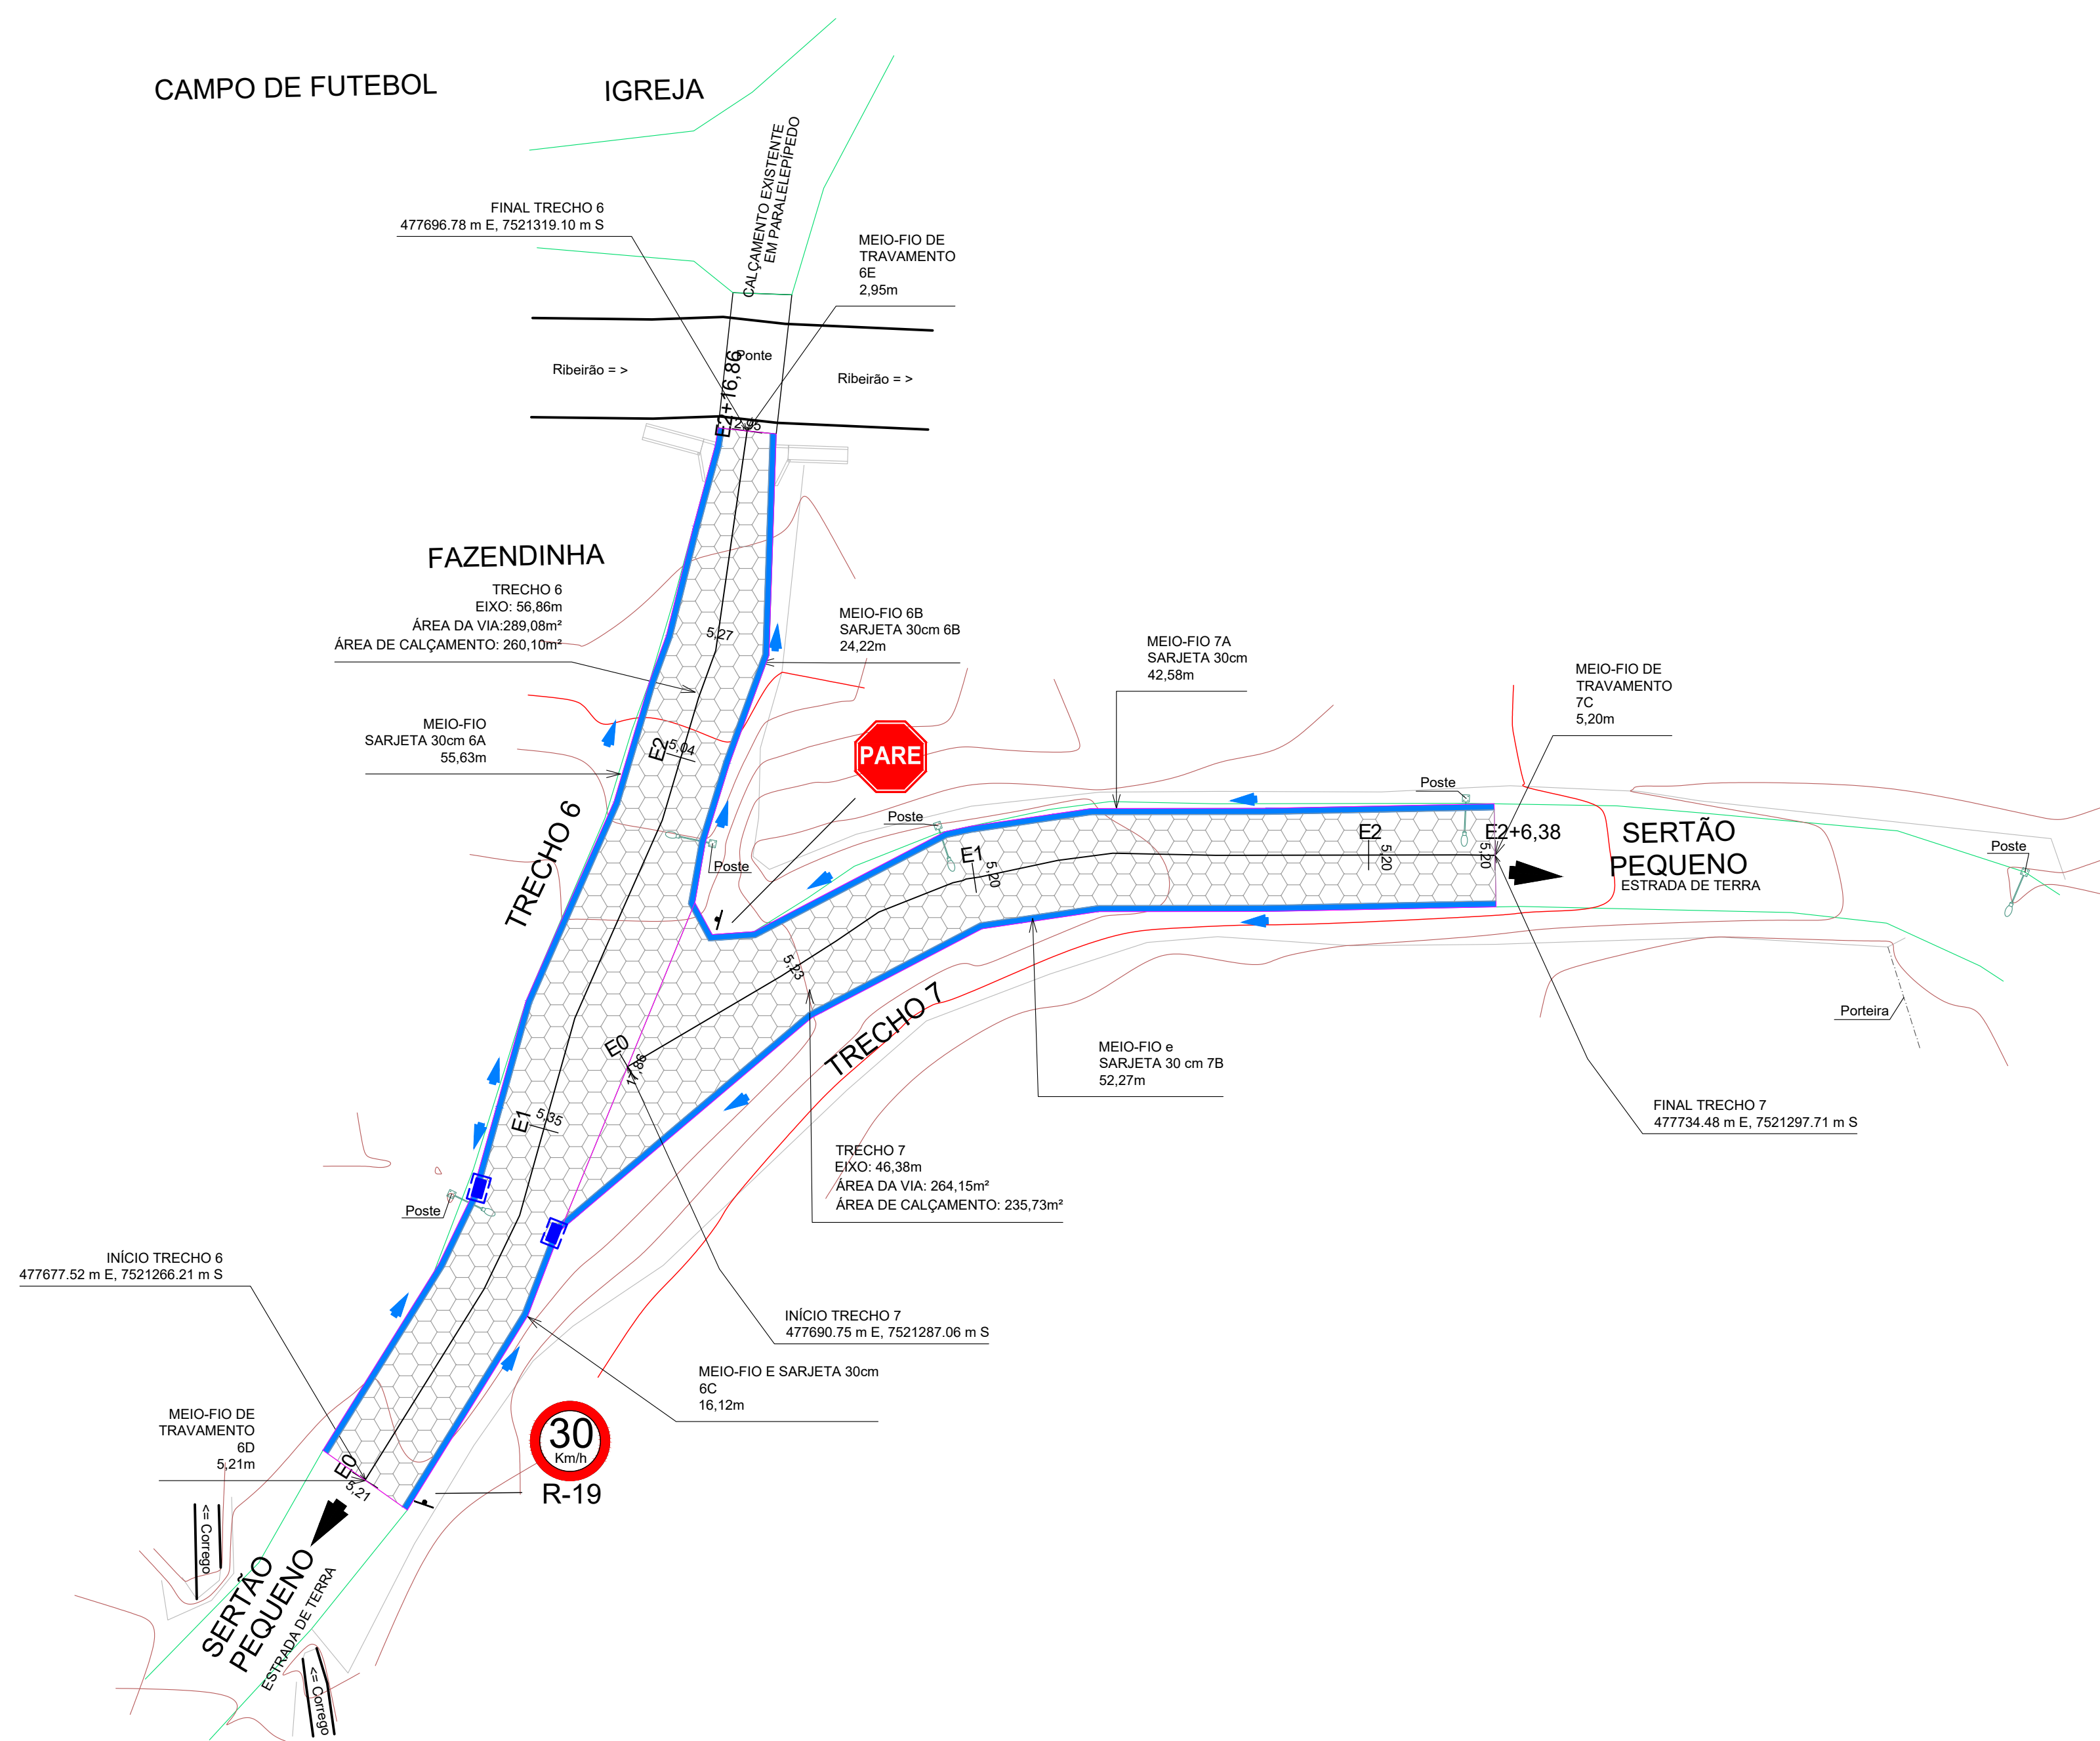


BAIRRO SERTÃO DE BAIXO (FAZENDINHA) - TRECHOS 06 E 07
PLANTA DE CALÇAMENTO COM SINALIZAÇÃO
ESCALA 1/250

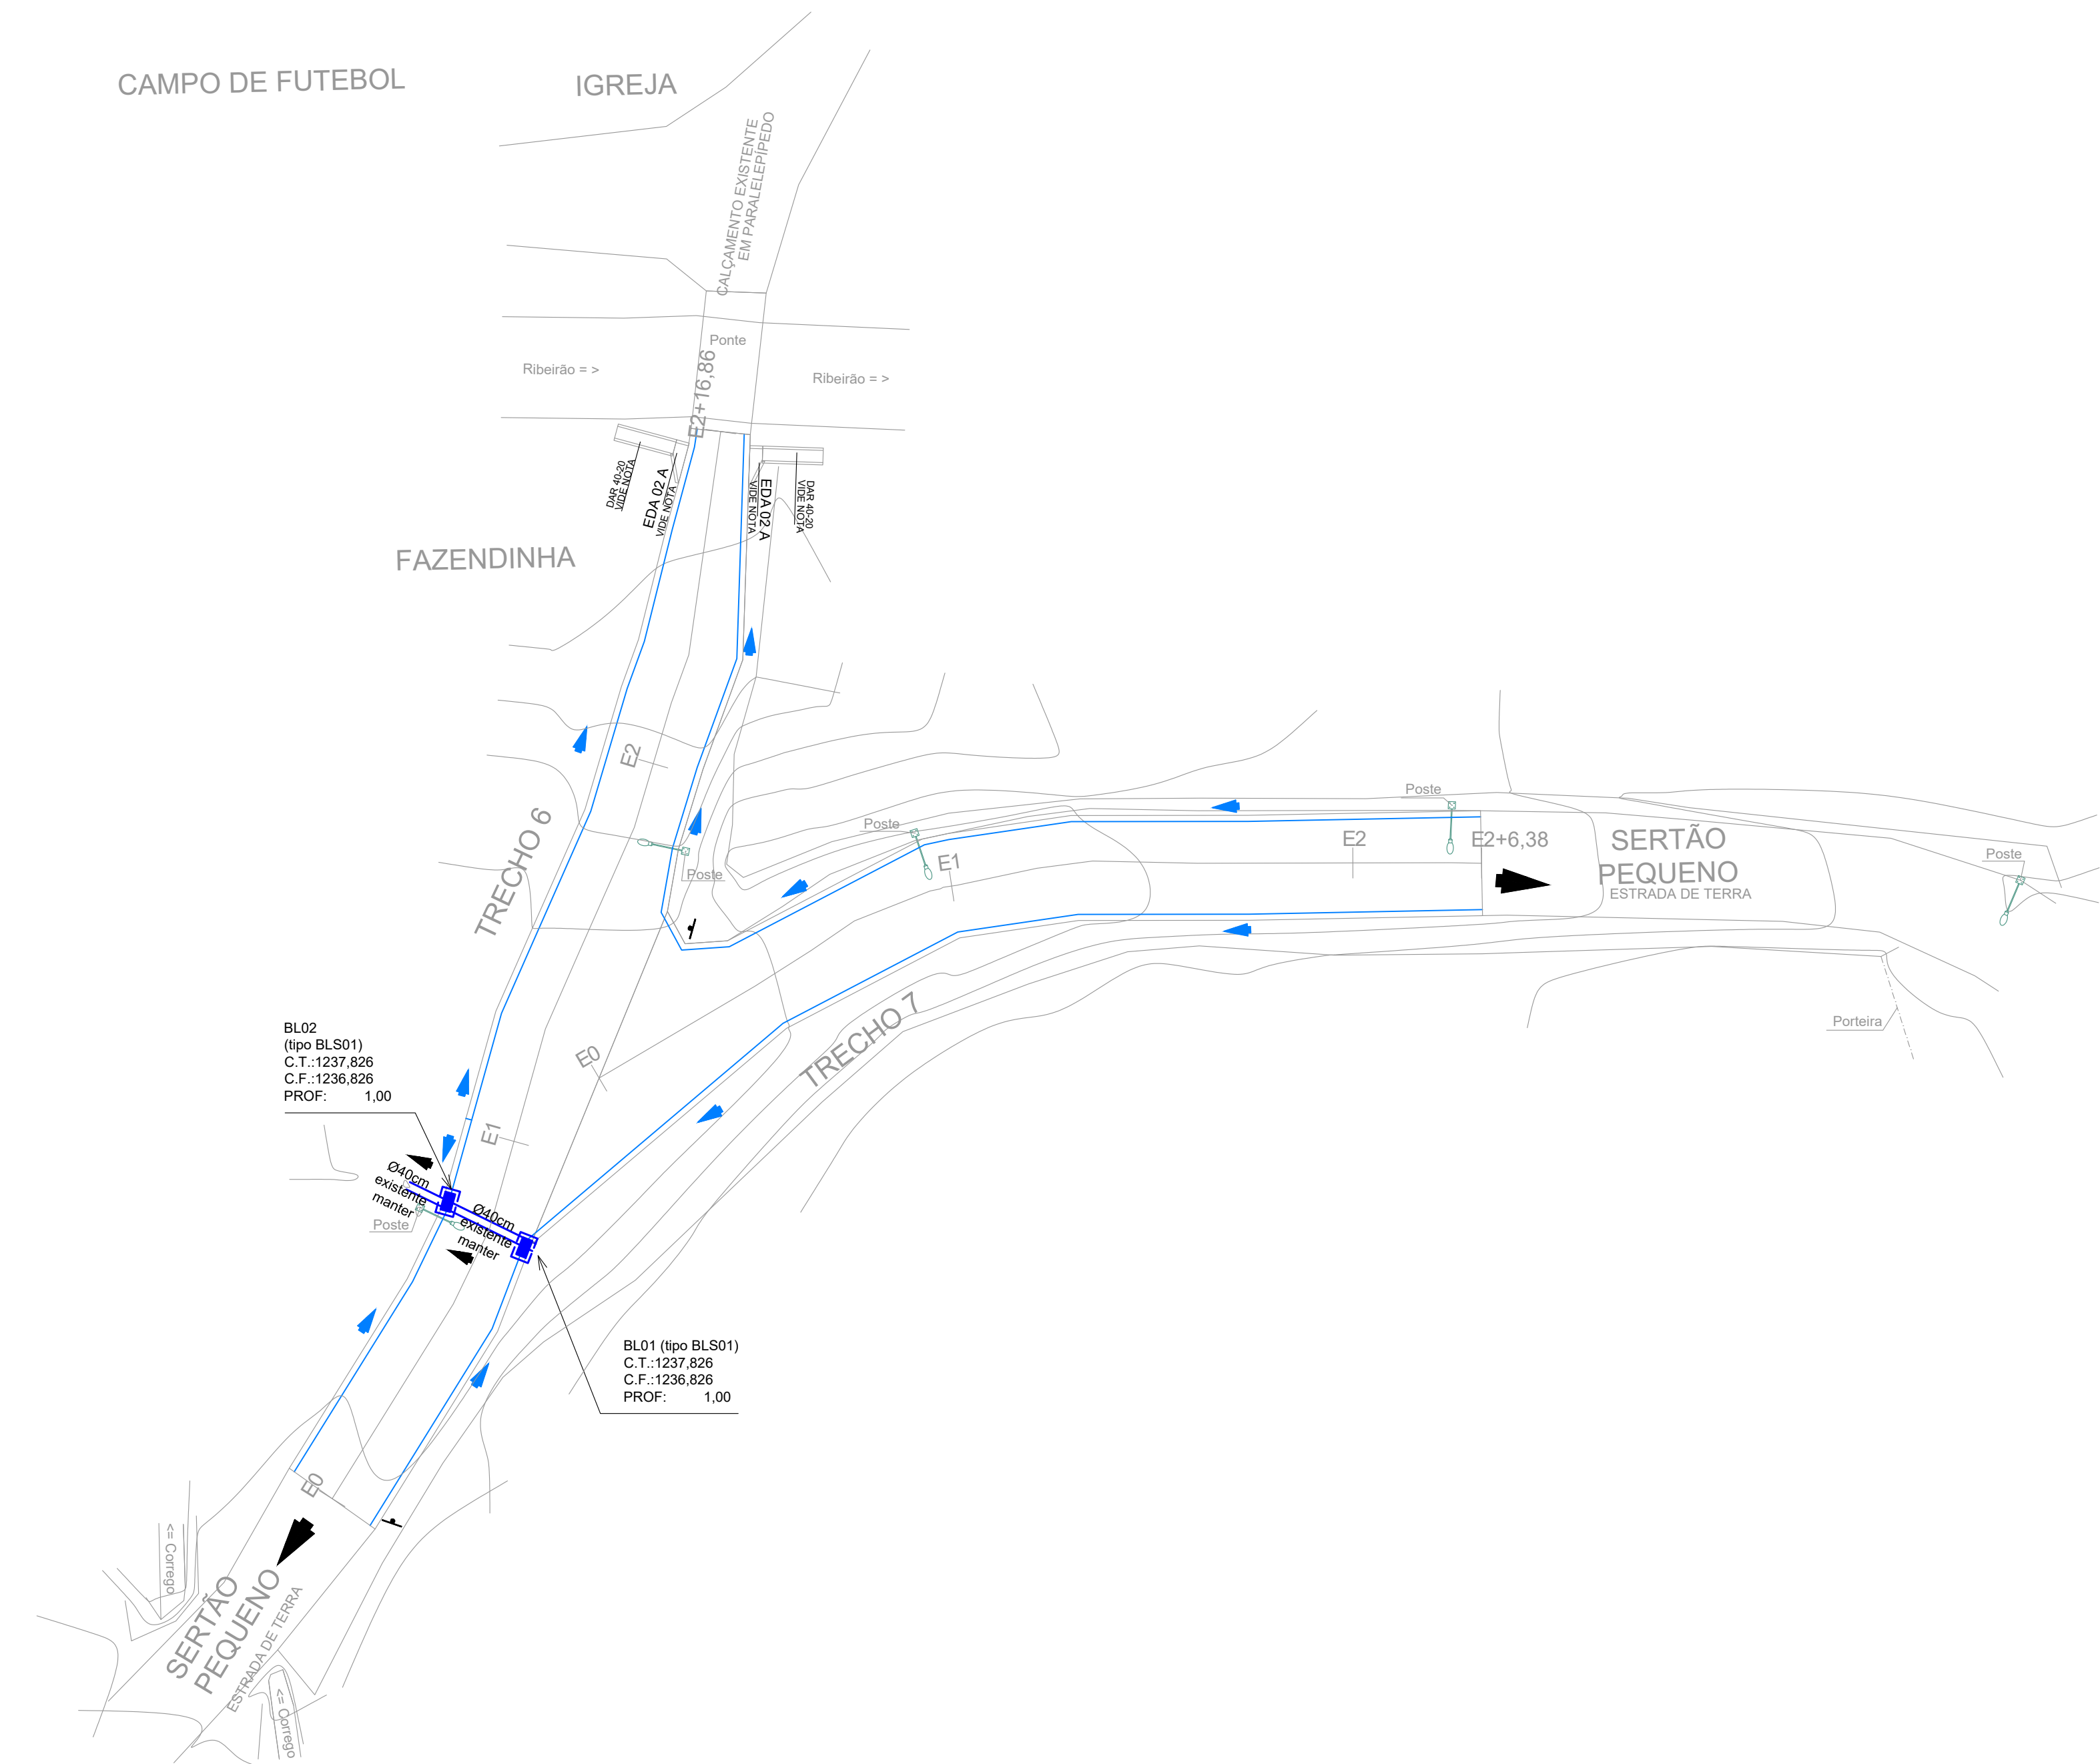

BAIRRO SERTÃO DE BAIXO (FAZENDINHA) - TRECHOS 06 E 07
PLANTA DE DRENAGEM
ESCALA 1/250

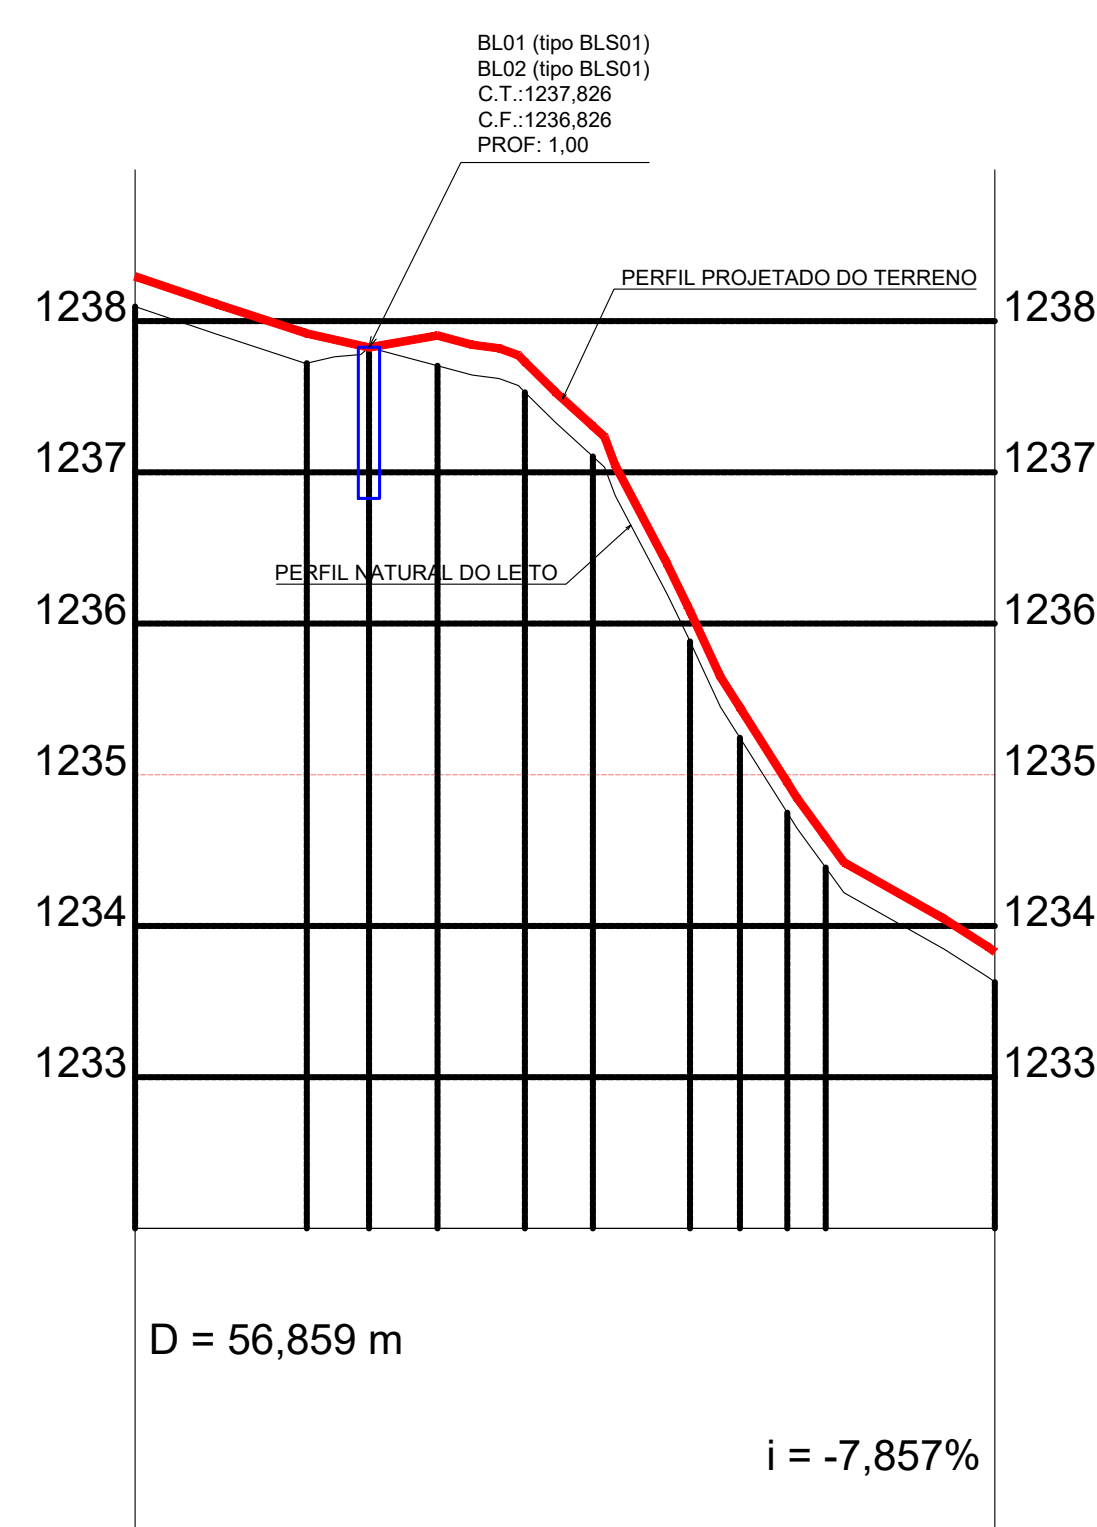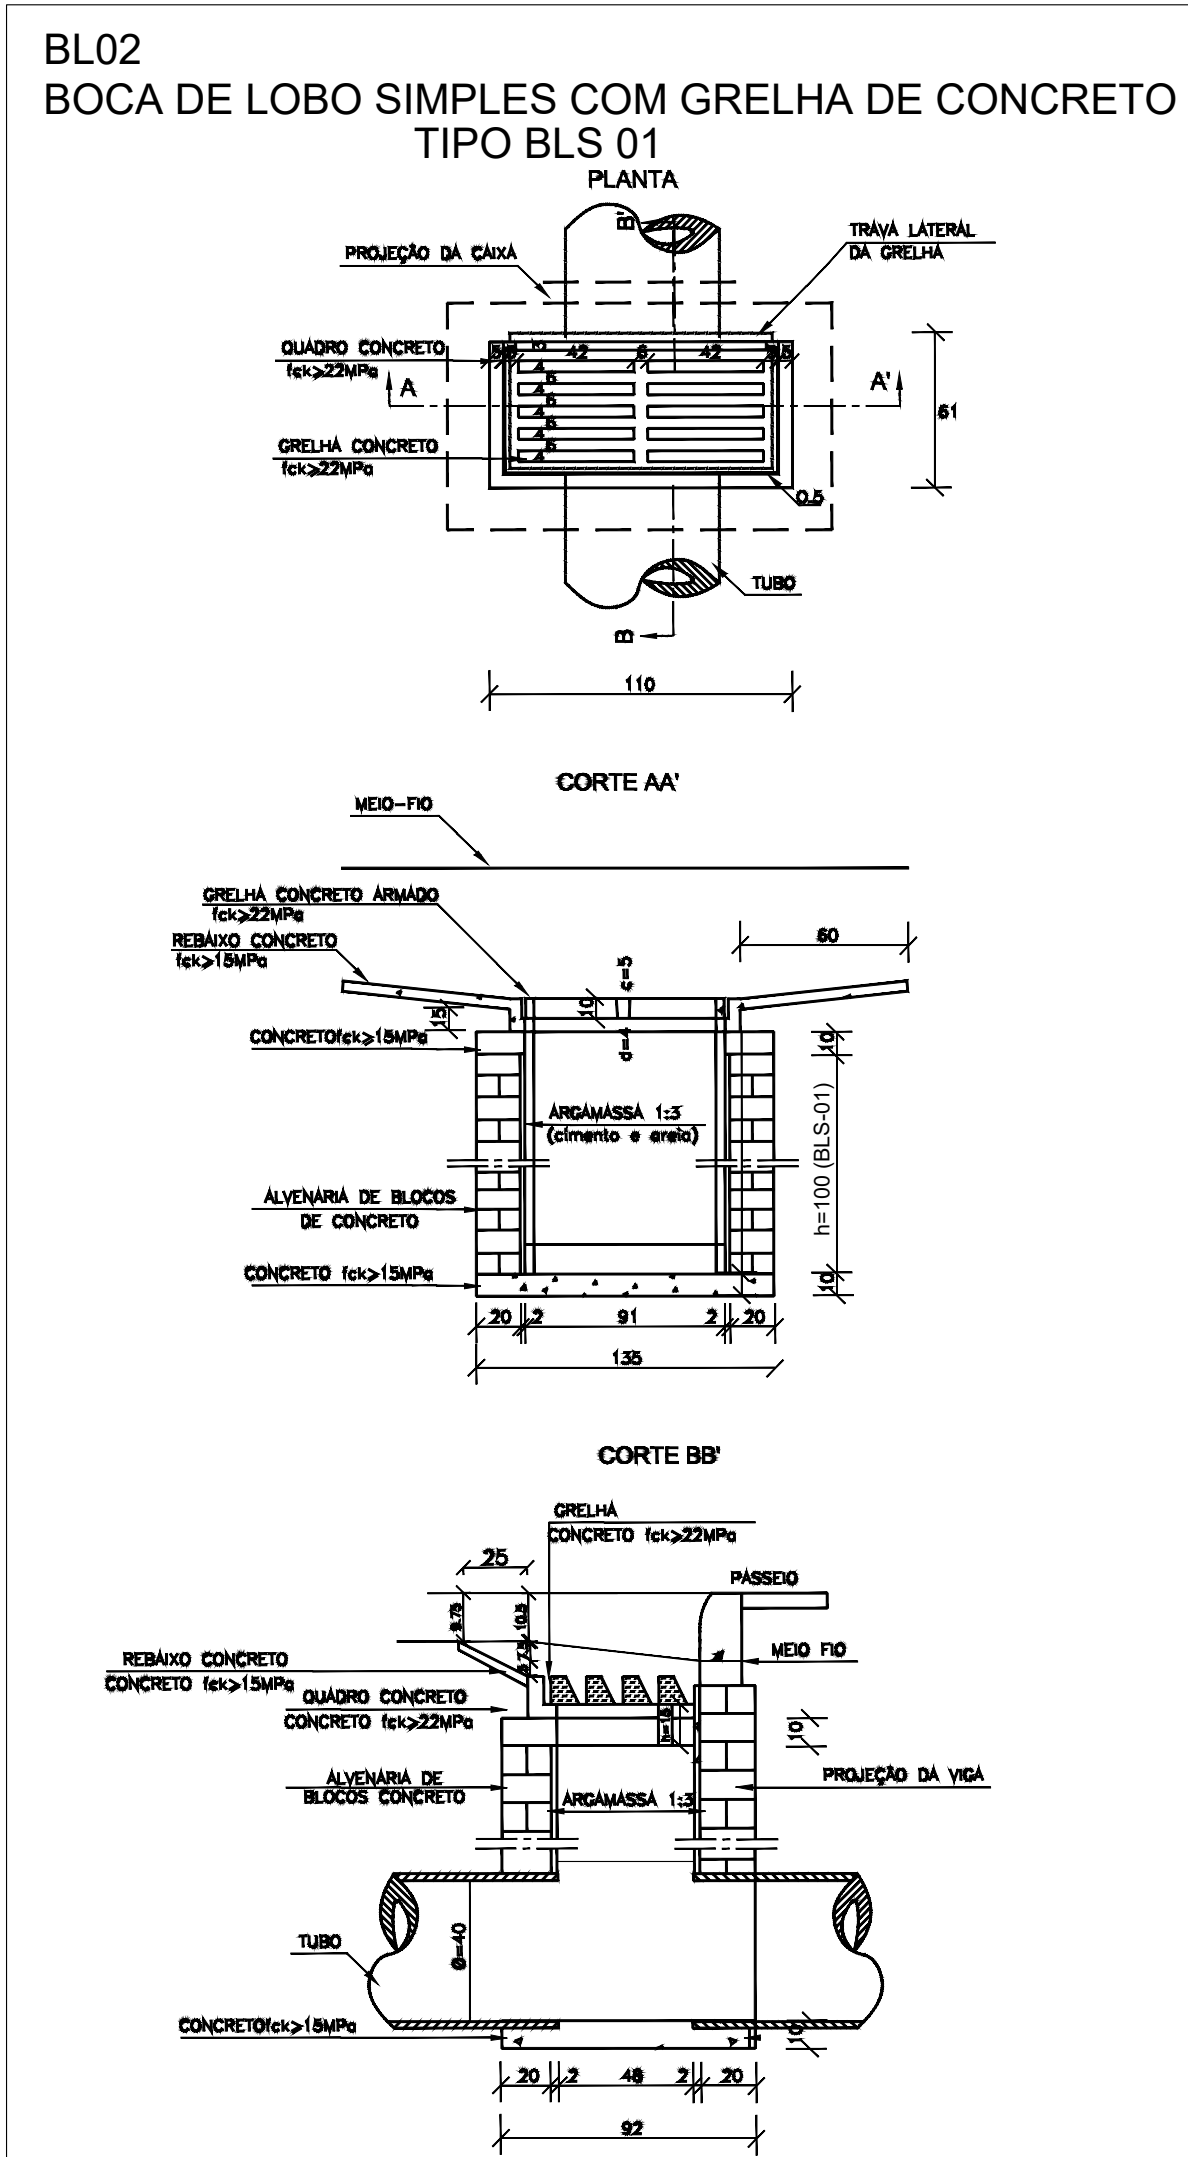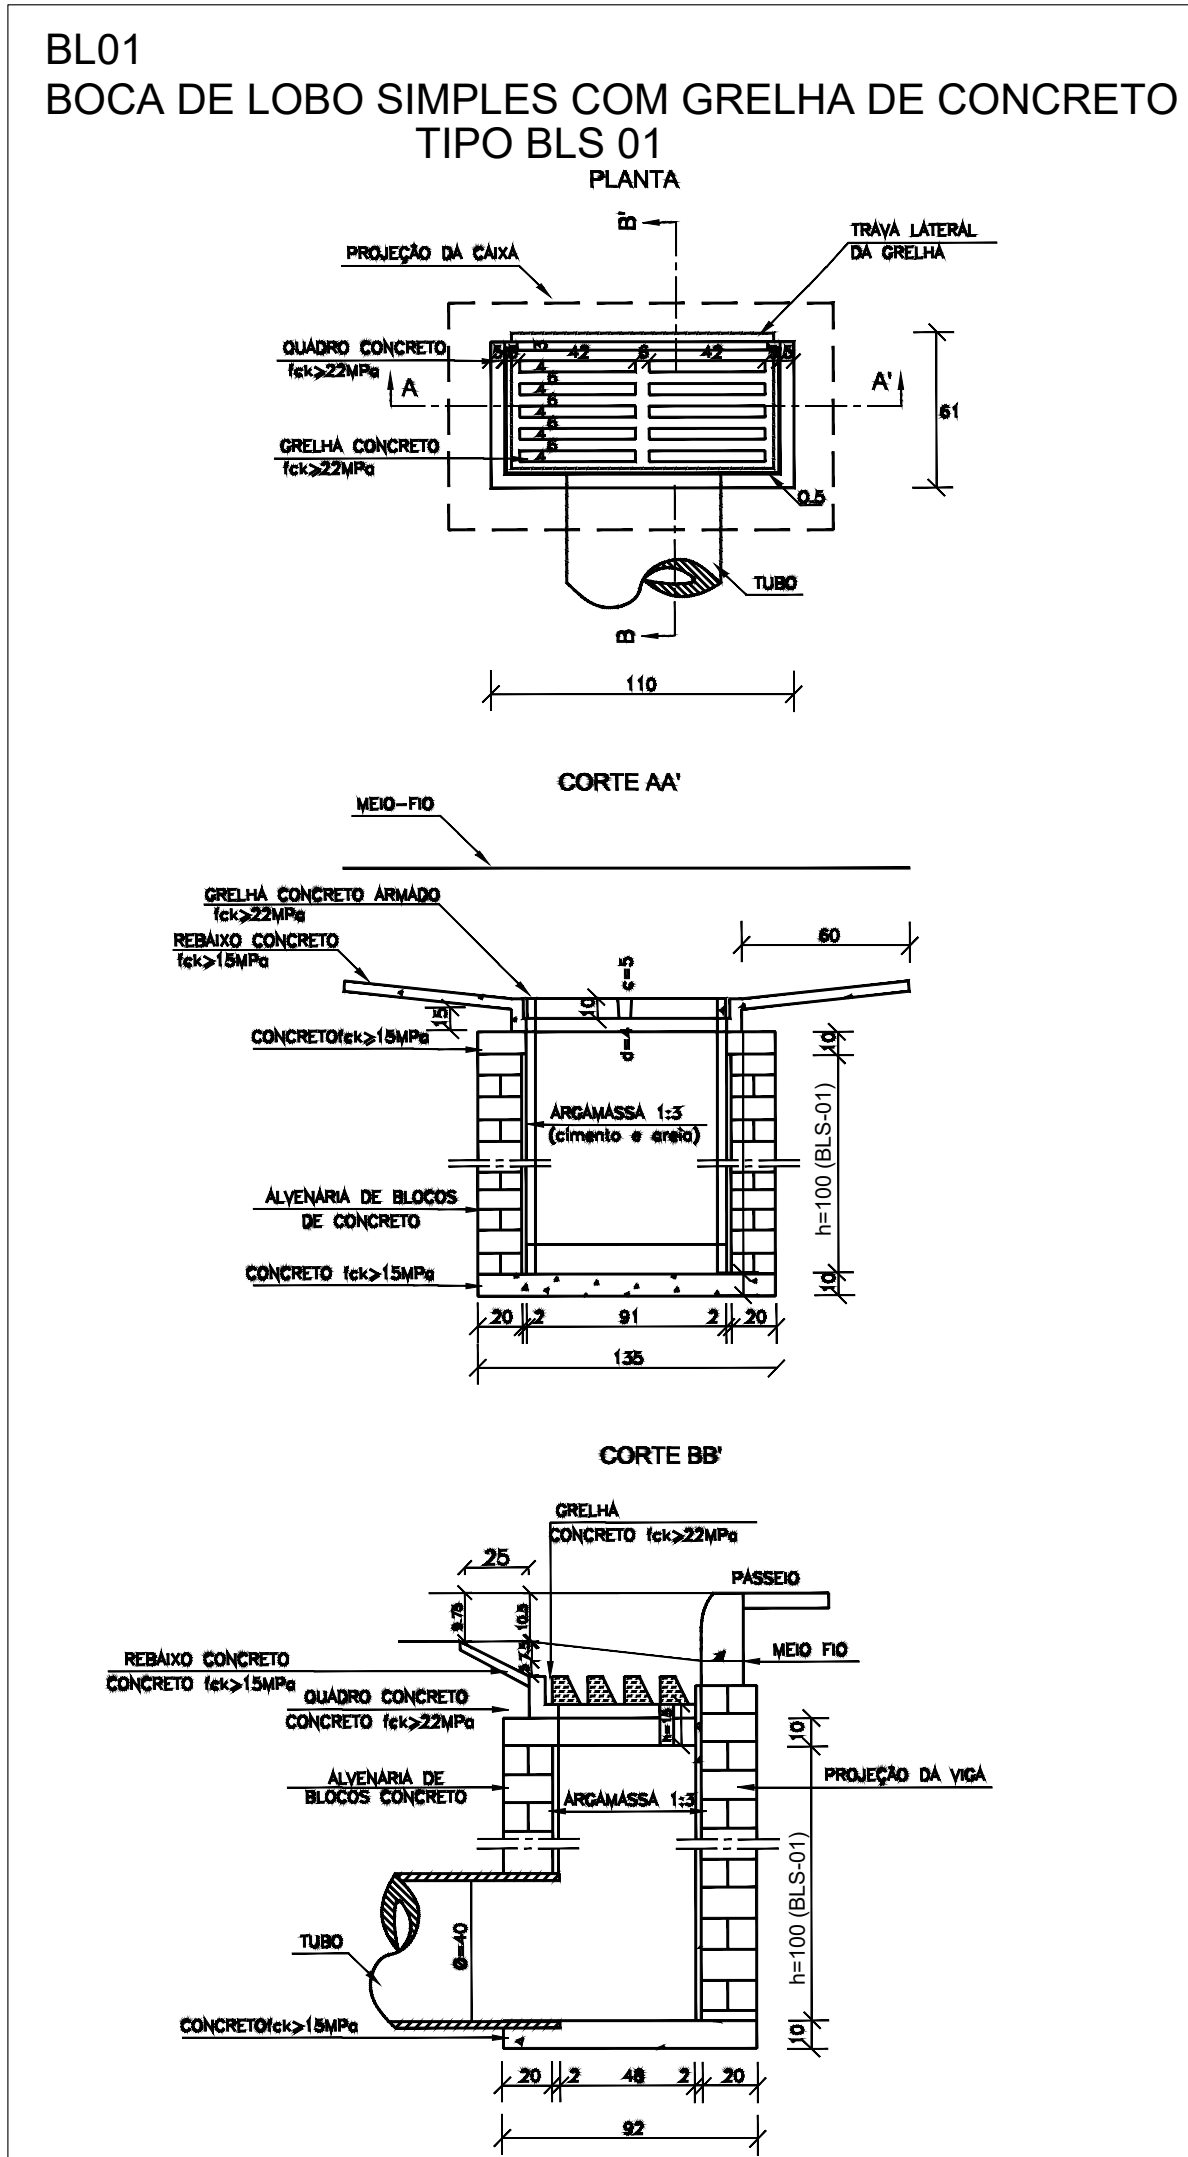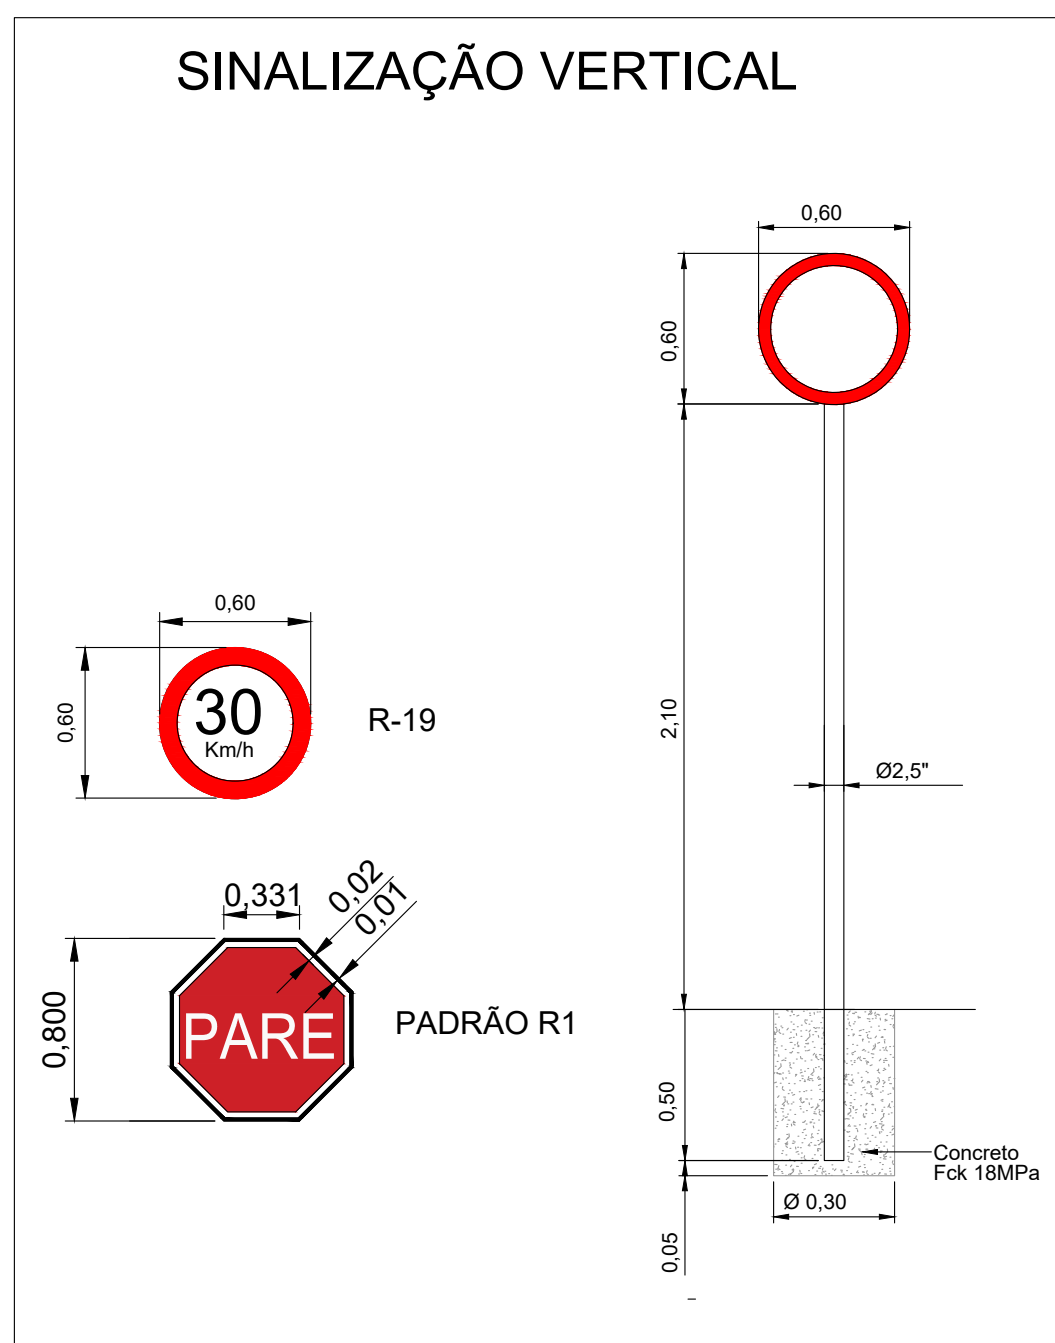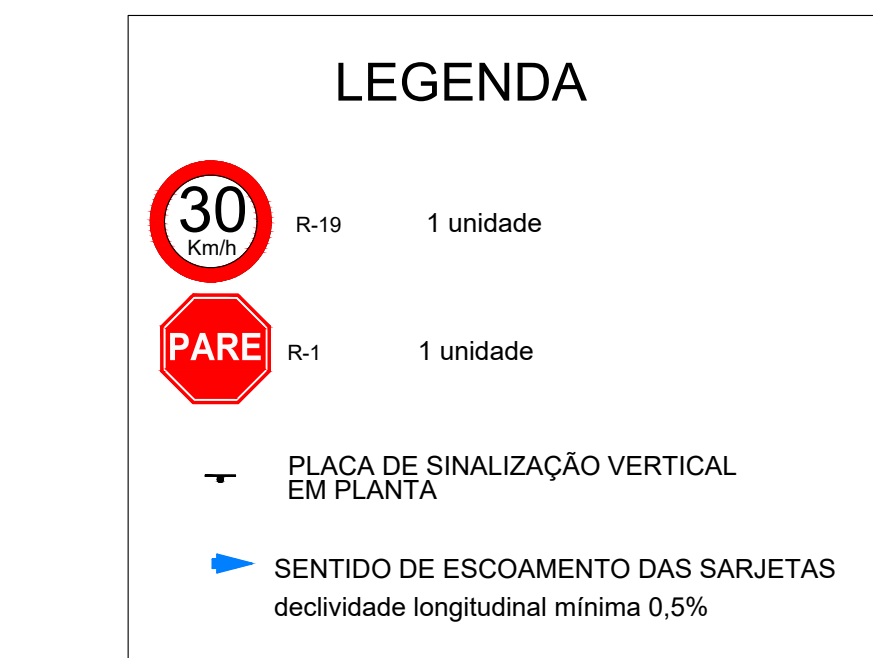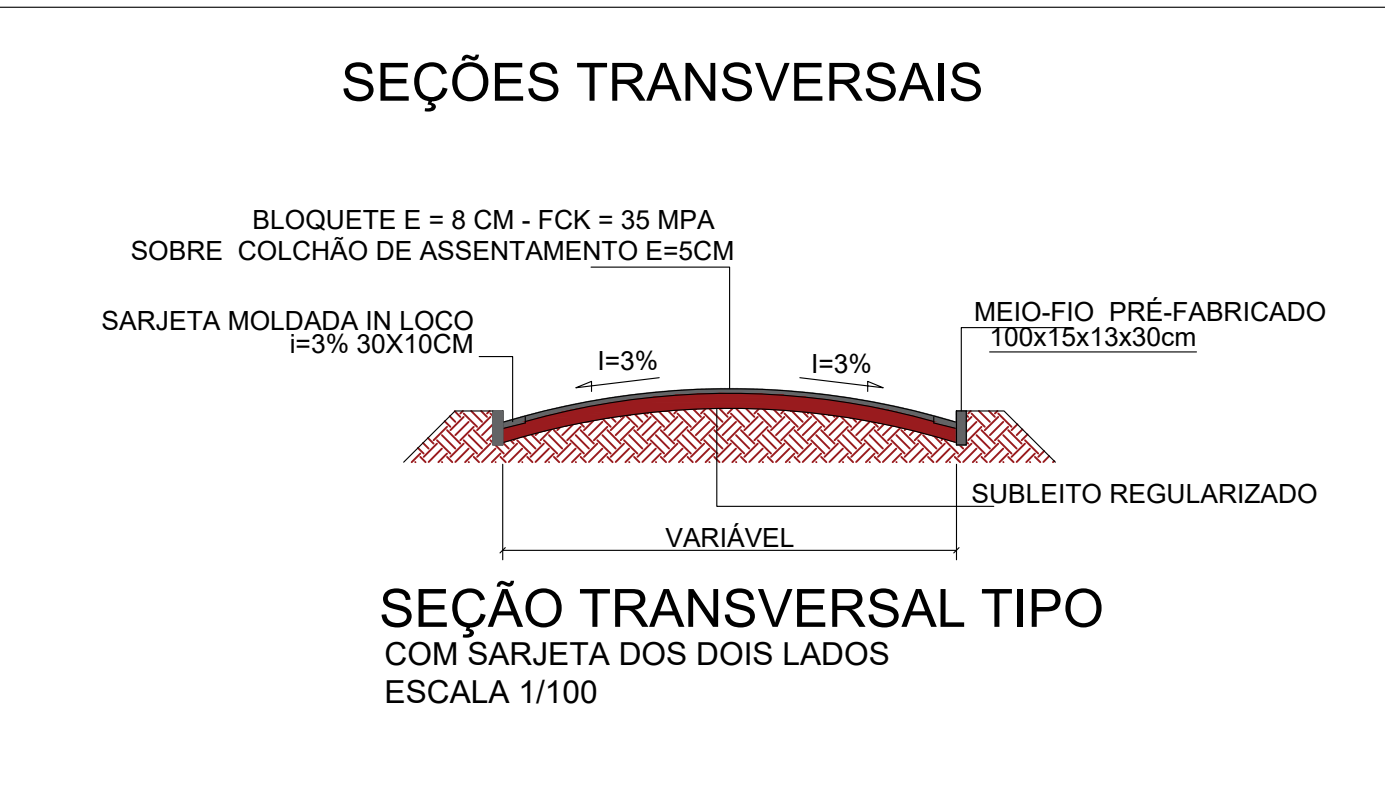

PERFIL LONGITUDINAL
BAIRRO SERTÃO DE BAIXO (FAZENDINHA) - TRECHO 06
ESCALA HORIZONTAL 1/500
ESCALA VERTICAL 1/50

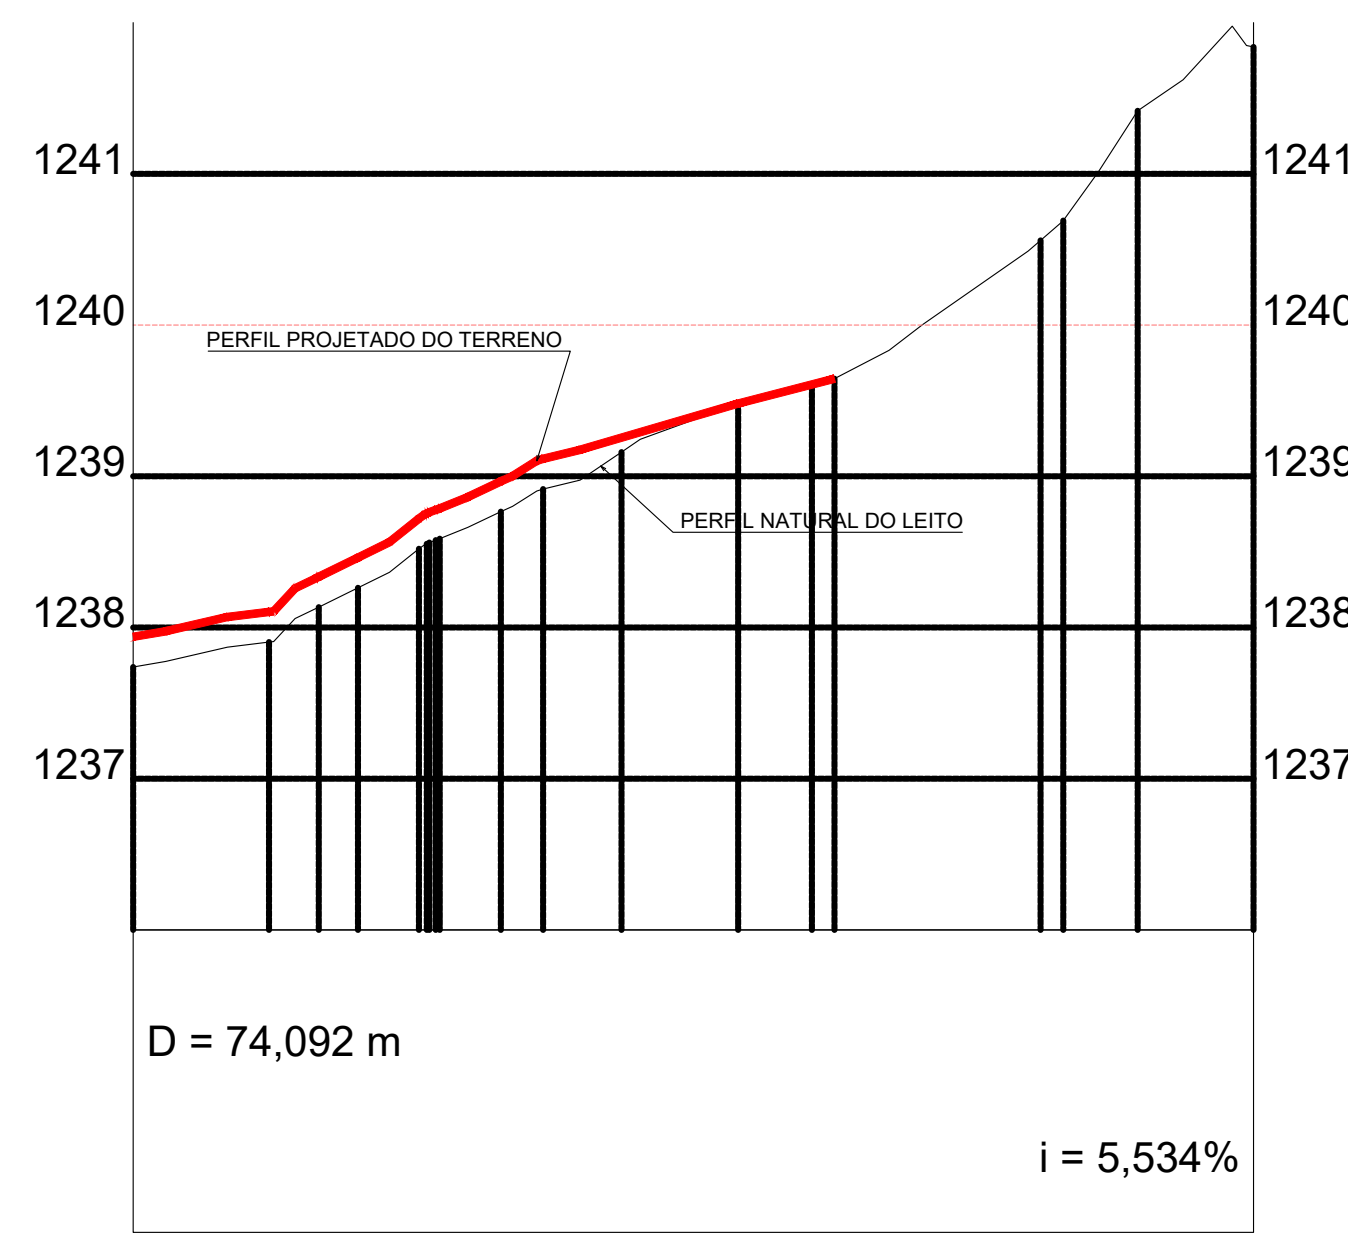

PERFIL LONGITUDINAL
BAIRRO SERTÃO DE BAIXO (FAZENDINHA) - TRECHO 07
ESCALA HORIZONTAL 1/500
ESCALA VERTICAL 1/50


NOTAS

1. OS DISPOSITIVOS EDA (ENTRADA PARA DESCIDAS D'ÁGUA) E DAR (DESCIDA D'ÁGUA TIPO RÁPIDO) SERÃO EXECUTADOS PELA PREFEITURA, COM RECURSOS DE OUTRAS FONTES.


OBSERVAÇÃO: NA REVISÃO n.º 07 (agosto/2025) FORAM ALTERADAS APENAS AS FOLHAS 226 E 326. TODAS AS DEMAIS PERMANECERAM INALTERADAS.

PROJETO DE INFRAESTRUTURA		PROPRIETÁRIO	
PAVIMENTAÇÃO DE ESTRADAS VICINAIS		PREFEITURA MUNICIPAL DE DELFIM MOREIRA	
CONTEÚDO		LOCAL	
PLANTA E DETALHES DE CALÇAMENTO COM SINALIZAÇÃO E DRENAGEM		BAIRRO SERTÃO DE BAIXO (FAZENDINHA)	
REVISÃO		ESTRADA MUNICIPAL	
RESPONSÁVEL TÉCNICO		DELFIN MOREIRA - MG	
END. CIVIL ANA PAULA MOTA ALVES		DATA	
CREA SP 506224/000		ABRIL DE 2024	
		FOLHA	
		11/26	
		CÓDIGO	



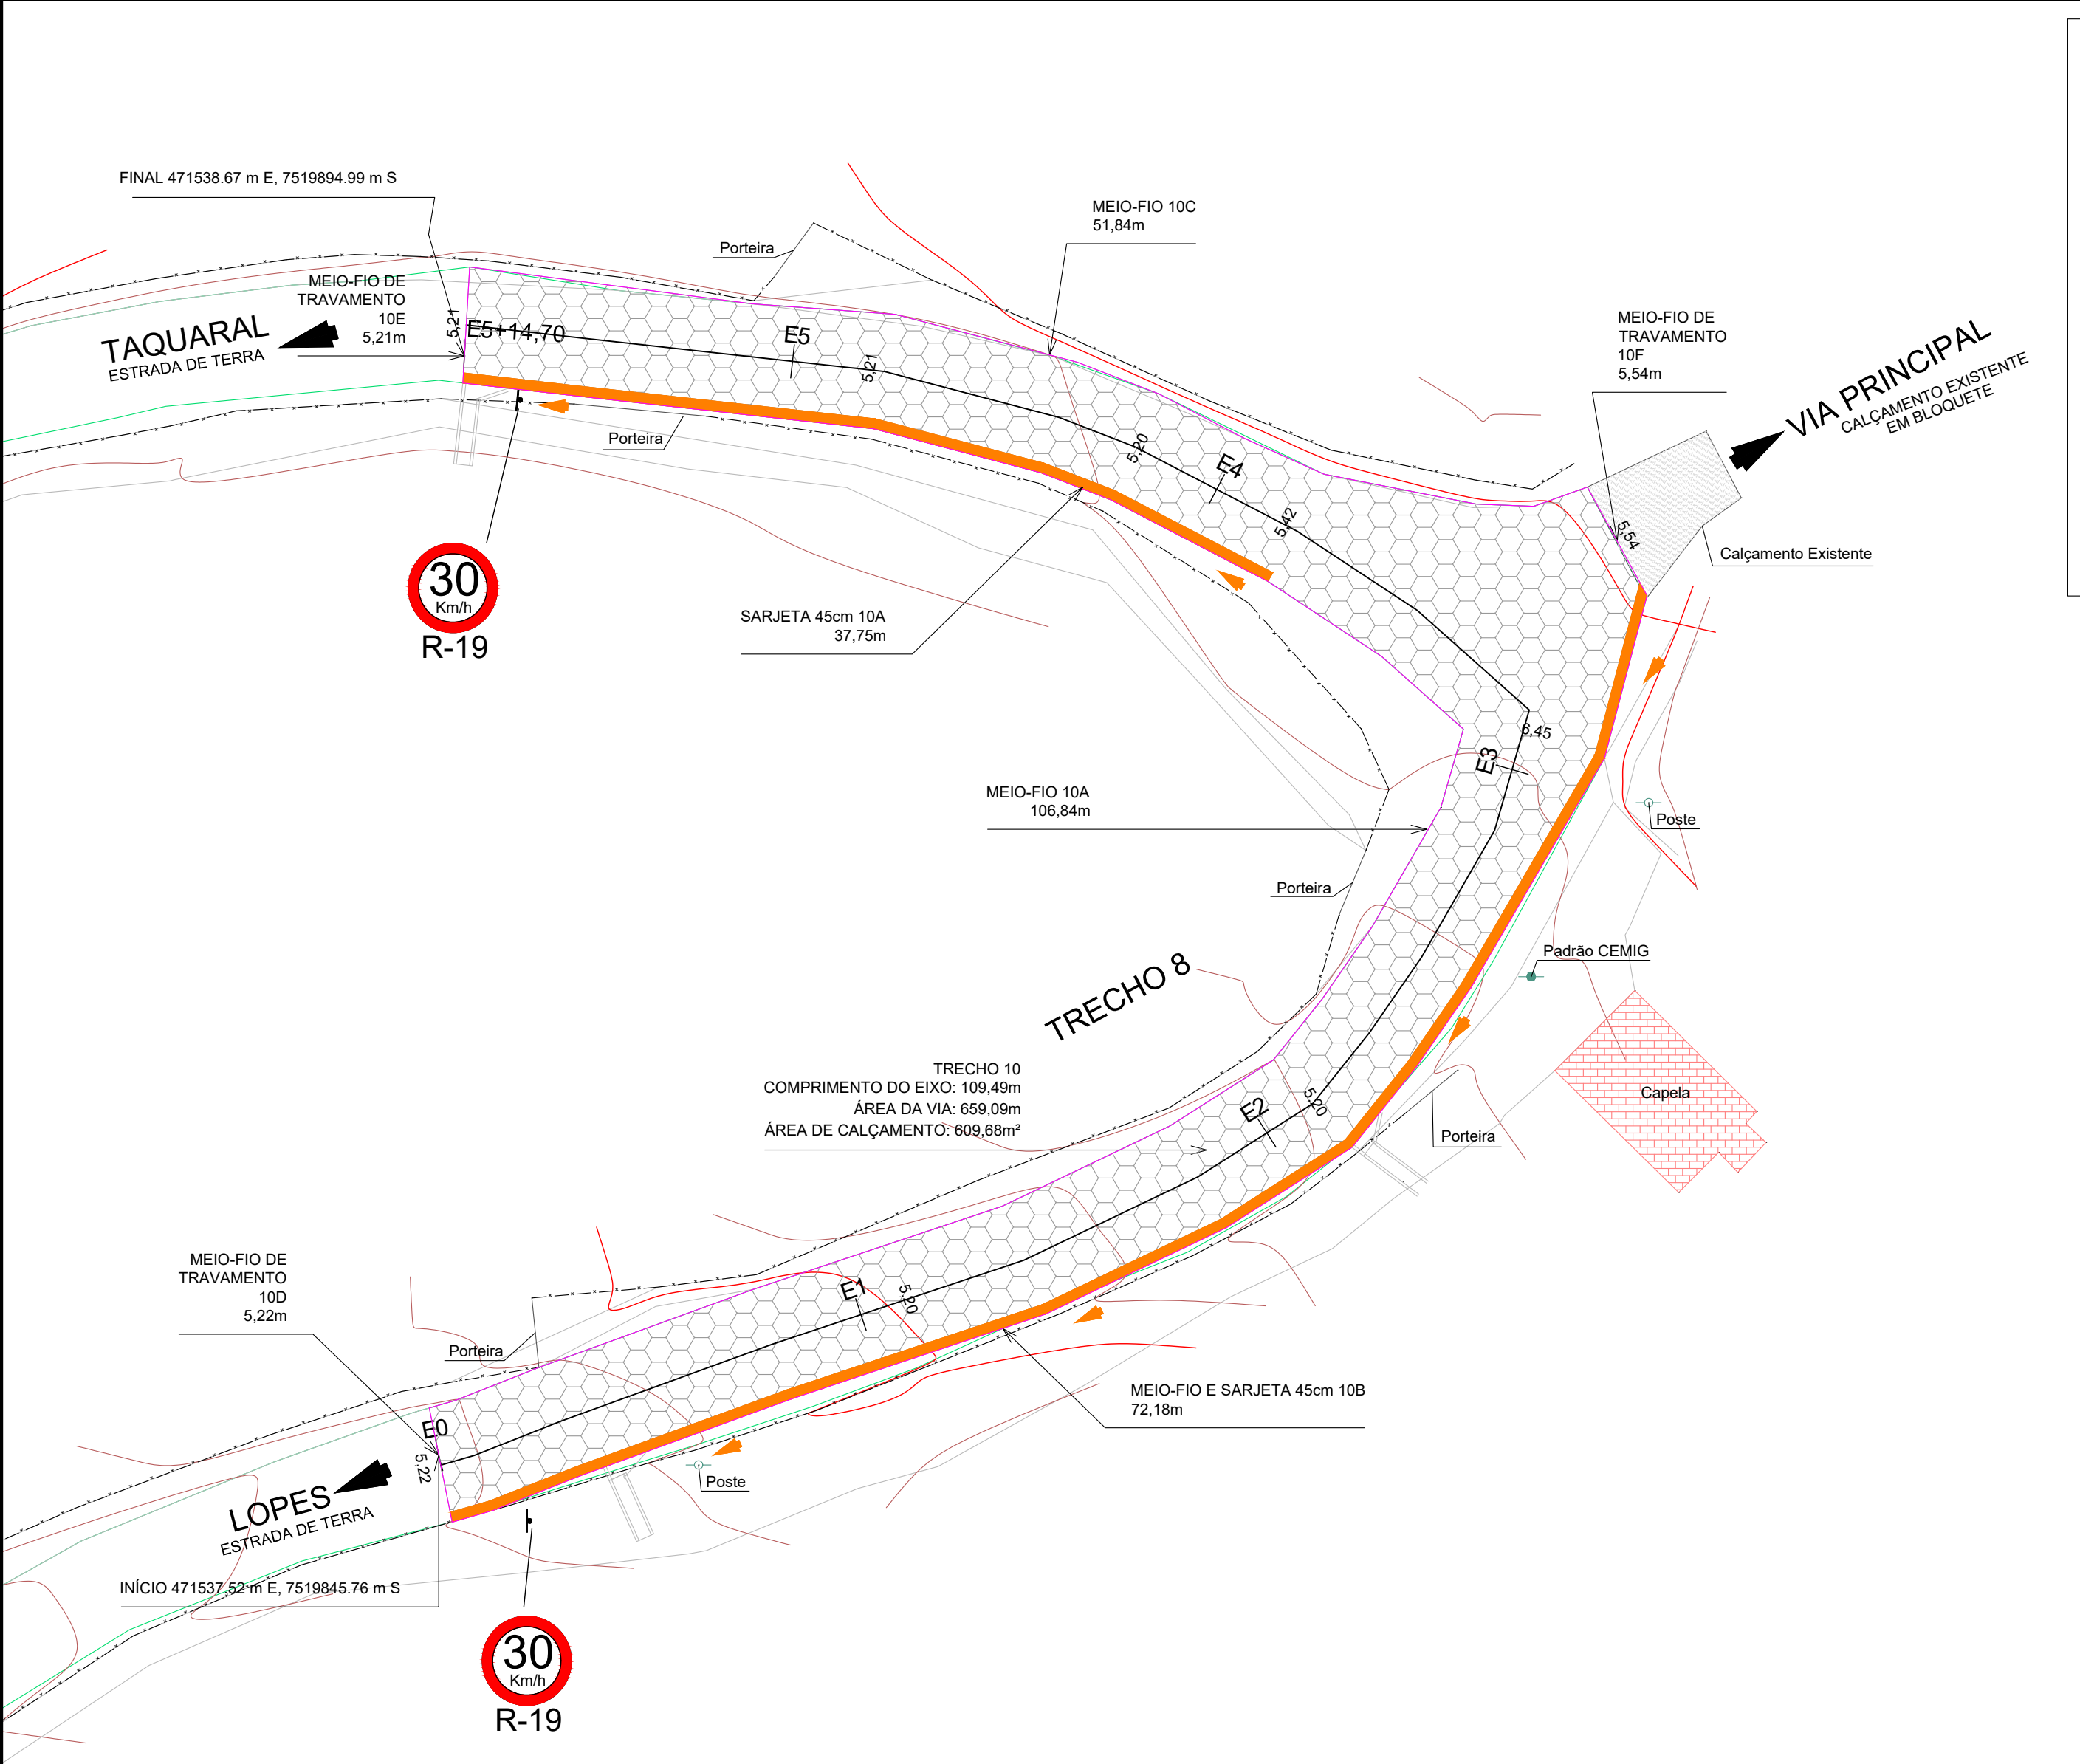


SEÇÕES TRANSVERSAIS

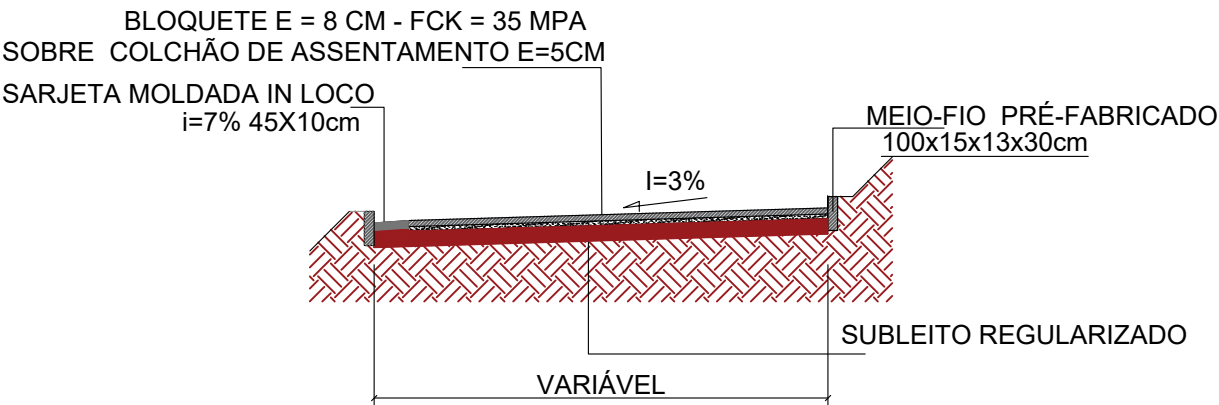

SEÇÃO TRANSVERSAL TIPO
COM SARJETA APENAS DE UM LADO


SINALIZAÇÃO VERTICAL

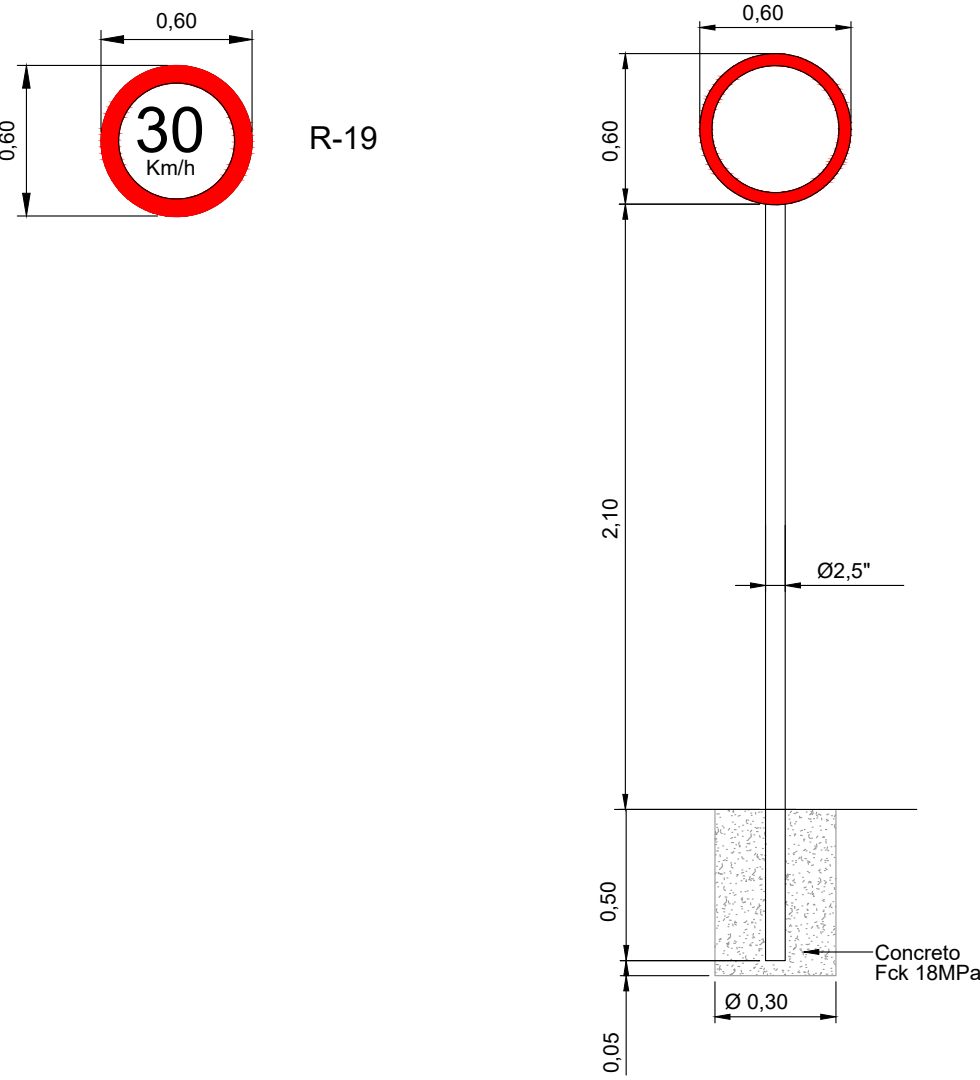



OBSERVAÇÃO : NA REVISÃO n.07 (agosto/2025) FORAM ALTERADAS APENAS AS FOLHAS 2/26 E 3/26. TODAS AS DEMAIS PERMANECEM INALTERADAS

BAIRRO LOPES - TRECHO 8
PLANTA DE CALÇAMENTO COM SINALIZAÇÃO
ESCALA 1/250

LEGENDA

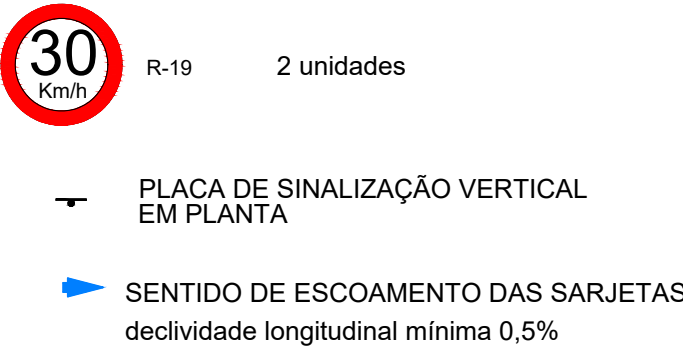

PROJETO DE INFRAESTRUTURA		PROPRIETÁRIO PREFEITURA MUNICIPAL DE DELFIM MOREIRA	
OBRA PAVIMENTAÇÃO DE ESTRADAS VICINAIS CONVÊNIO 048639/2023		LOCAL BAIRRO LOPES - TRECHO 8 ESTRADA MUNICIPAL DELFIM MOREIRA - MG	
CONTEÚDO PLANTAS DE CALÇAMENTO DETALHES DE CALÇAMENTO E SINALIZAÇÃO		DATA ABRIL DE 2024	FOLHA 13/26
RESPONSÁVEL TÉCNICO ENG. CIVIL ANA PAULA MOTA ALVES CREA SP 5062224000		REVISÃO n.07 (agosto/2025)	CÓDIGO
			

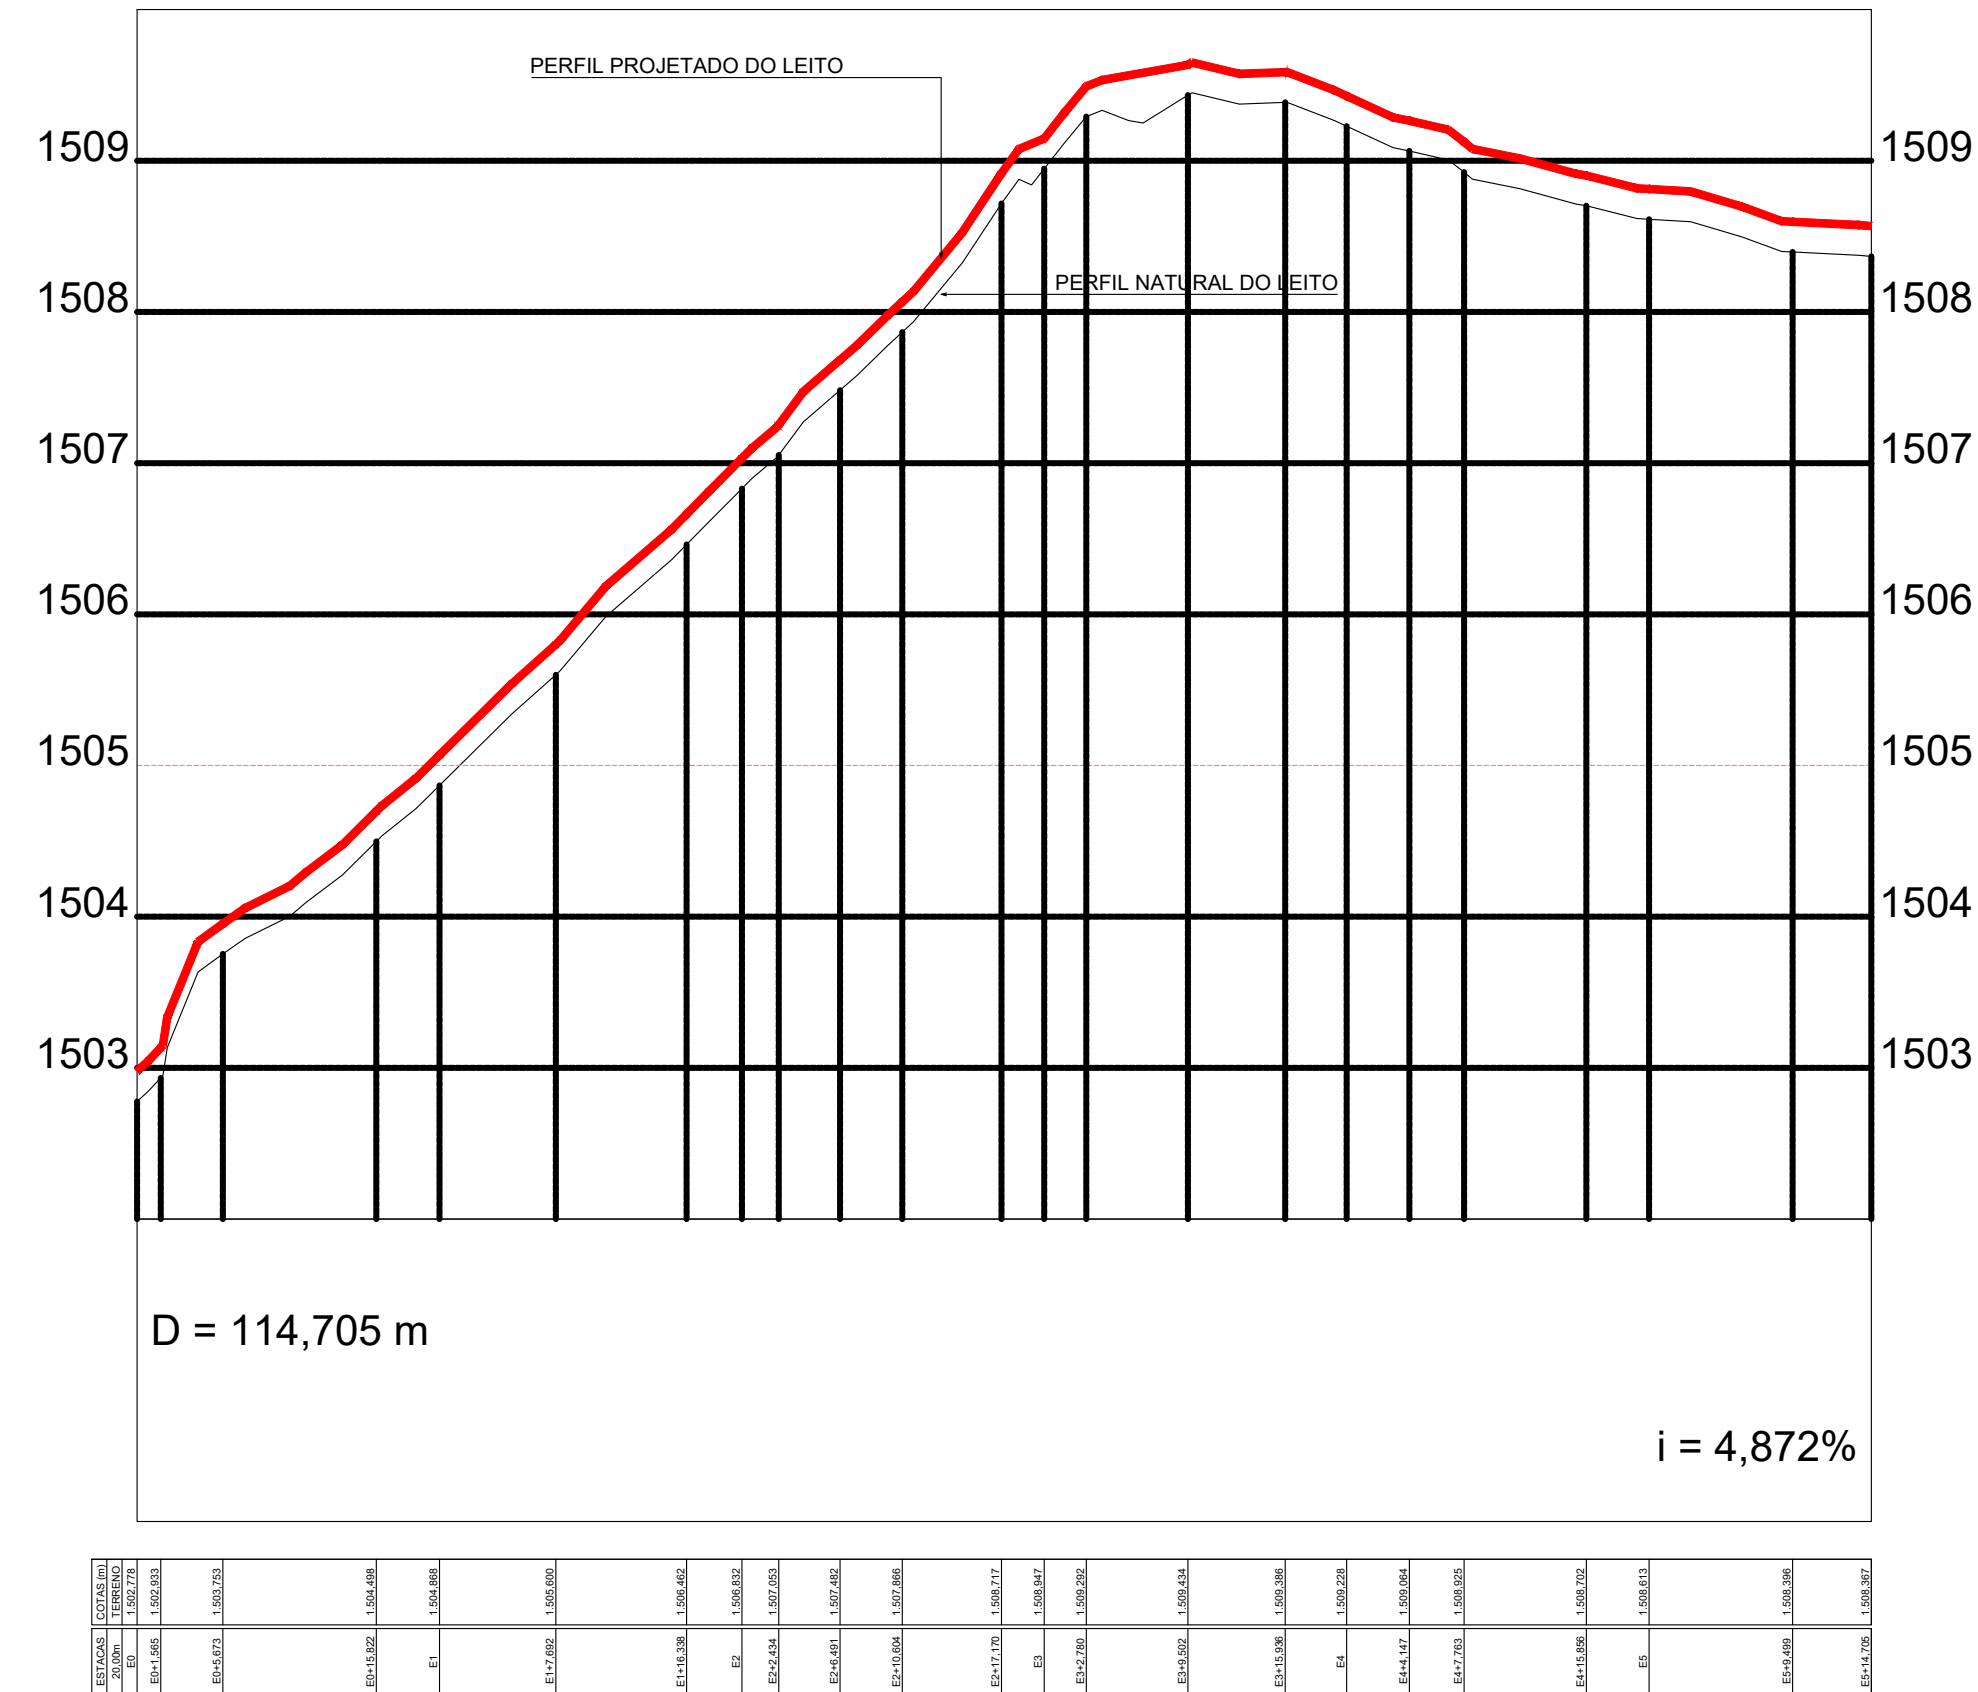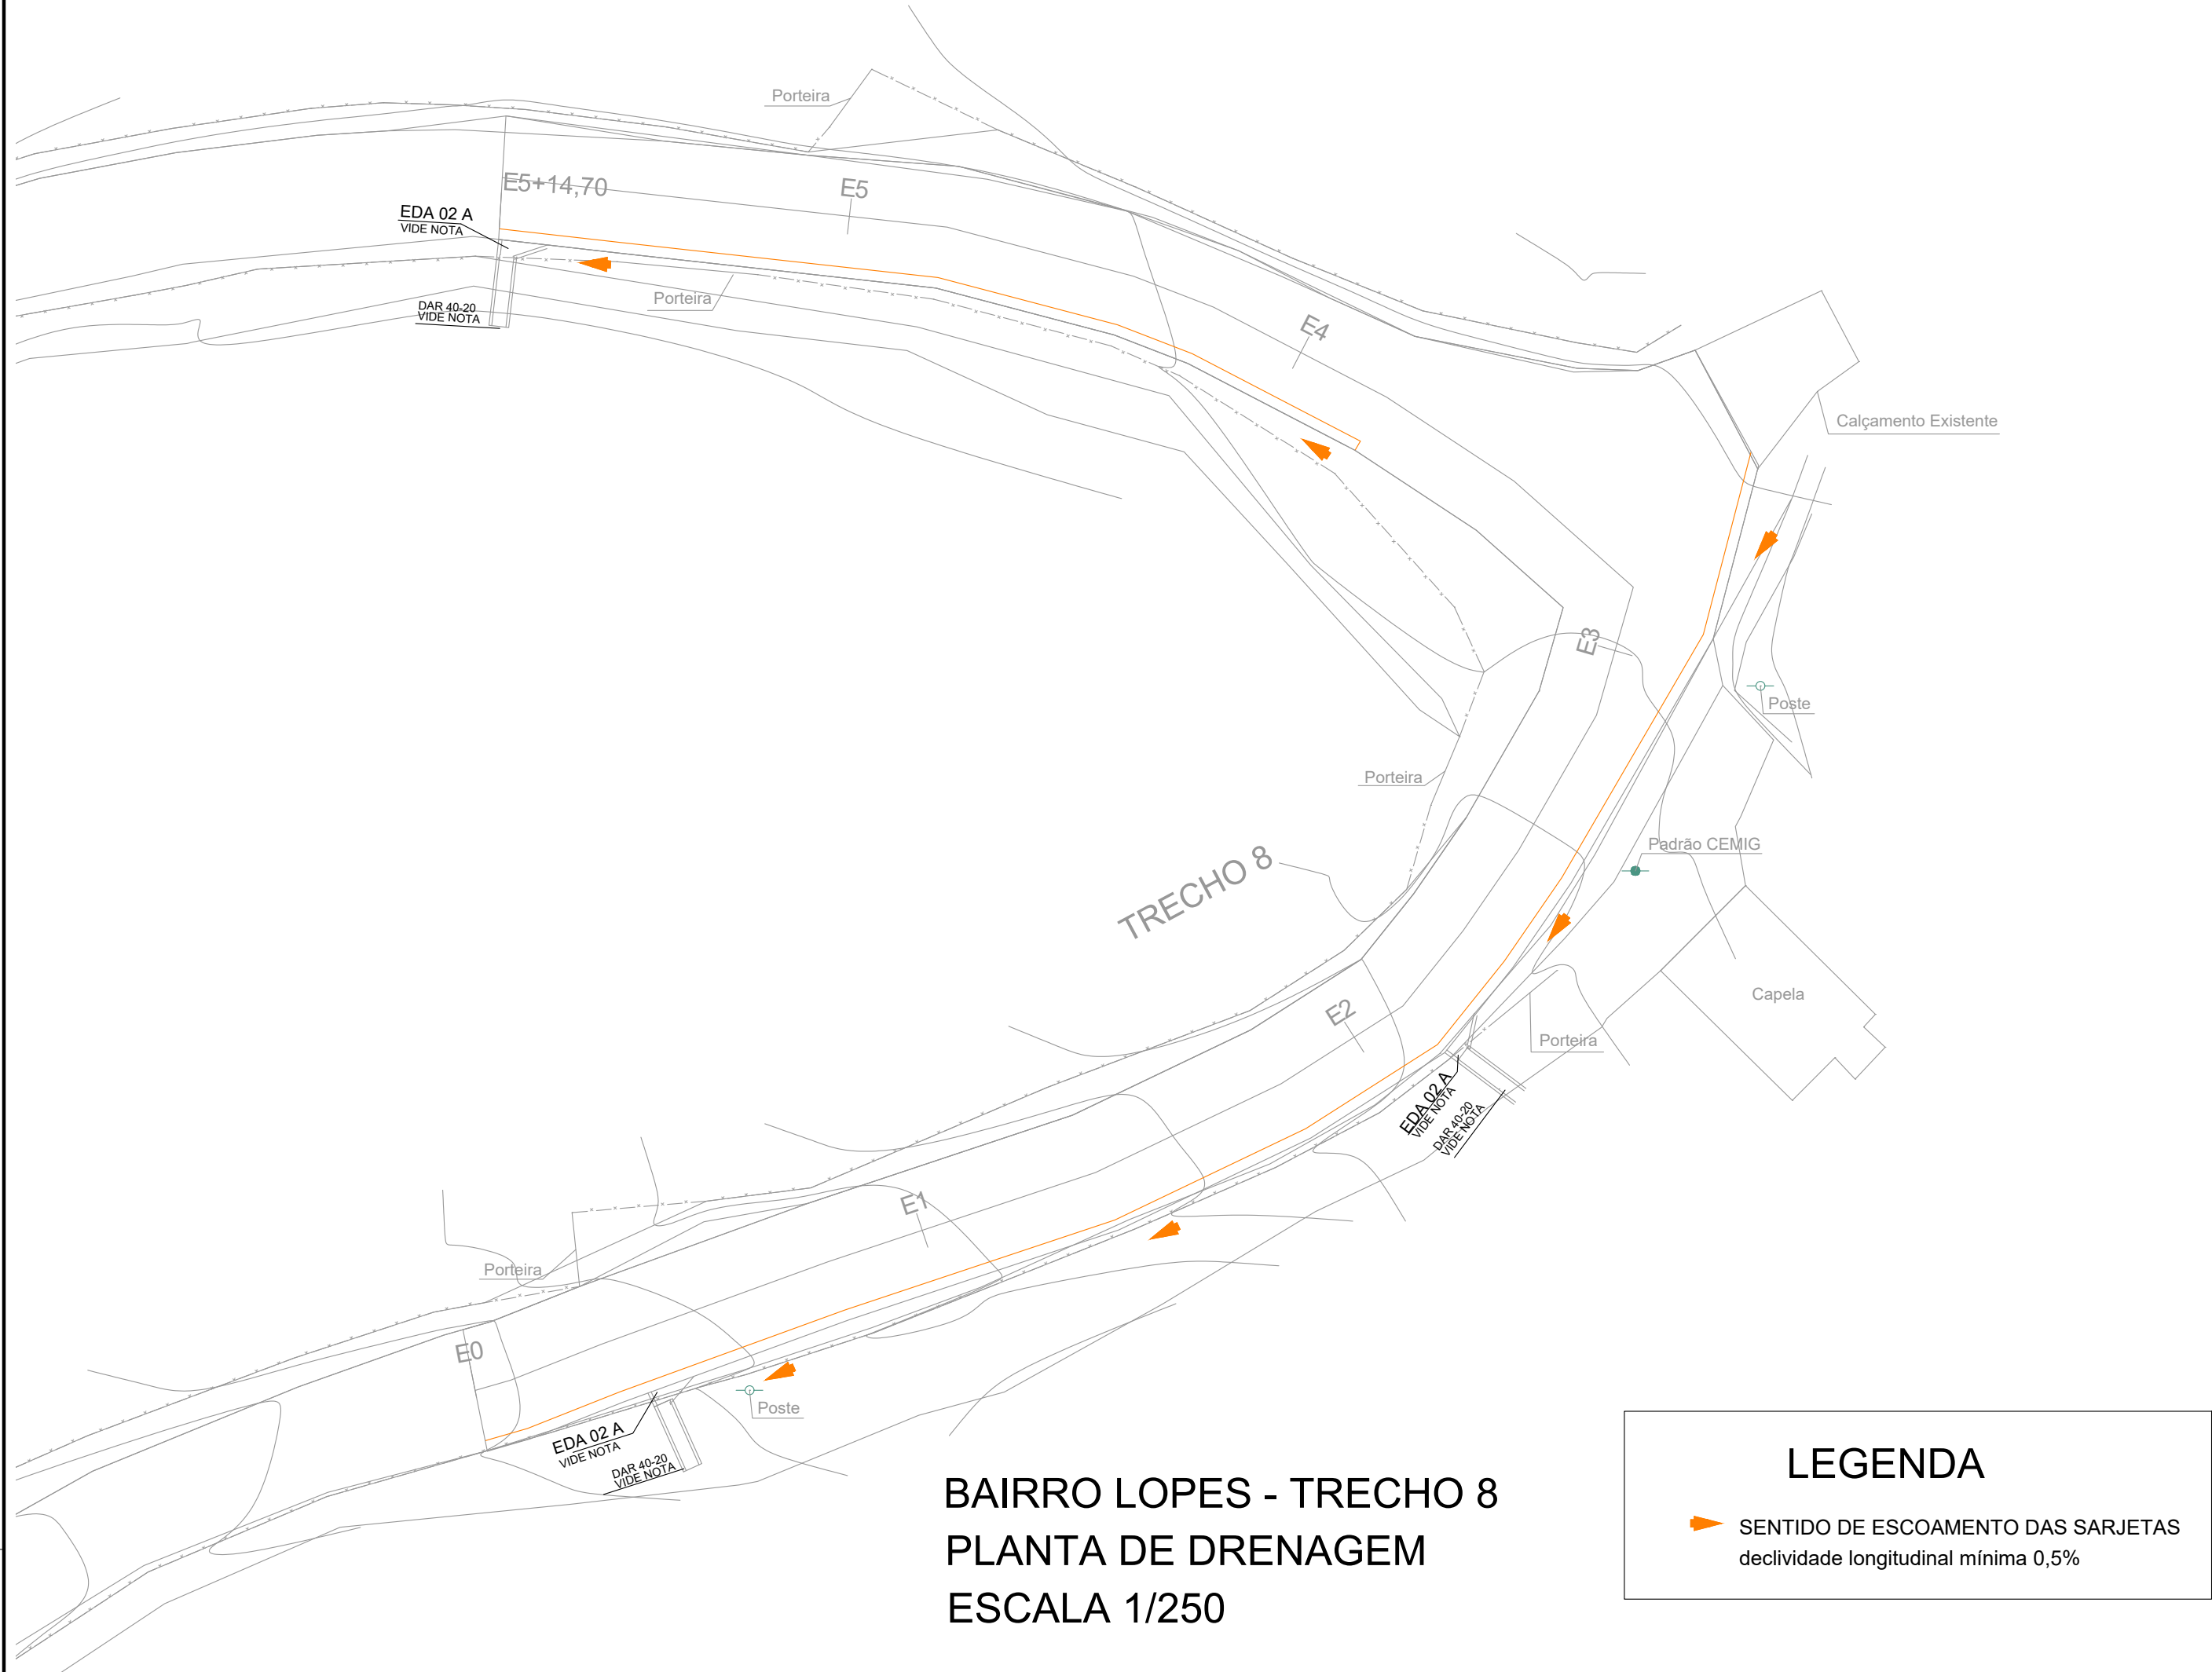


NOTAS

1. OS DISPOSITIVOS EDA (ENTRADA PARA DESCIDAS D'ÁGUA) E DAR (DESCIDA D'ÁGUA TIPO RÁPIDO) SERÃO EXECUTADOS PELA PREFEITURA, COM RECURSOS DE OUTRAS FONTES.

OBSERVAÇÃO - NA REVISÃO n.º 07 (agosto/2025) FORAM ALTERADAS APENAS AS FOLHAS 2/26 E 3/26. TODAS AS DEMAIS PERMANECEM INALTERADAS

PROJETO DE INFRAESTRUTURA		PROPRIETÁRIO PREFEITURA MUNICIPAL DE DELFIM MOREIRA	
OBRA PAVIMENTAÇÃO DE ESTRADAS VICINAIS CONVÊNIO 048639/2023		LOCAL BAIRRO LOPES - TRECHO 8 ESTRADA MUNICIPAL DELFIM MOREIRA - MG	
CONTEÚDO PLANTA E DETALHES DE DRENAGEM PERFIL LONGITUDINAL		DATA ABRIL DE 2024	FOLHA CÓDIGO
RESPONSÁVEL TÉCNICO ENG. CIVIL ANA PAULA MOTA ALVES CREA SP 5062224000		REVISÃO n.07 (agosto/2025)	14/26
		 AMASP	








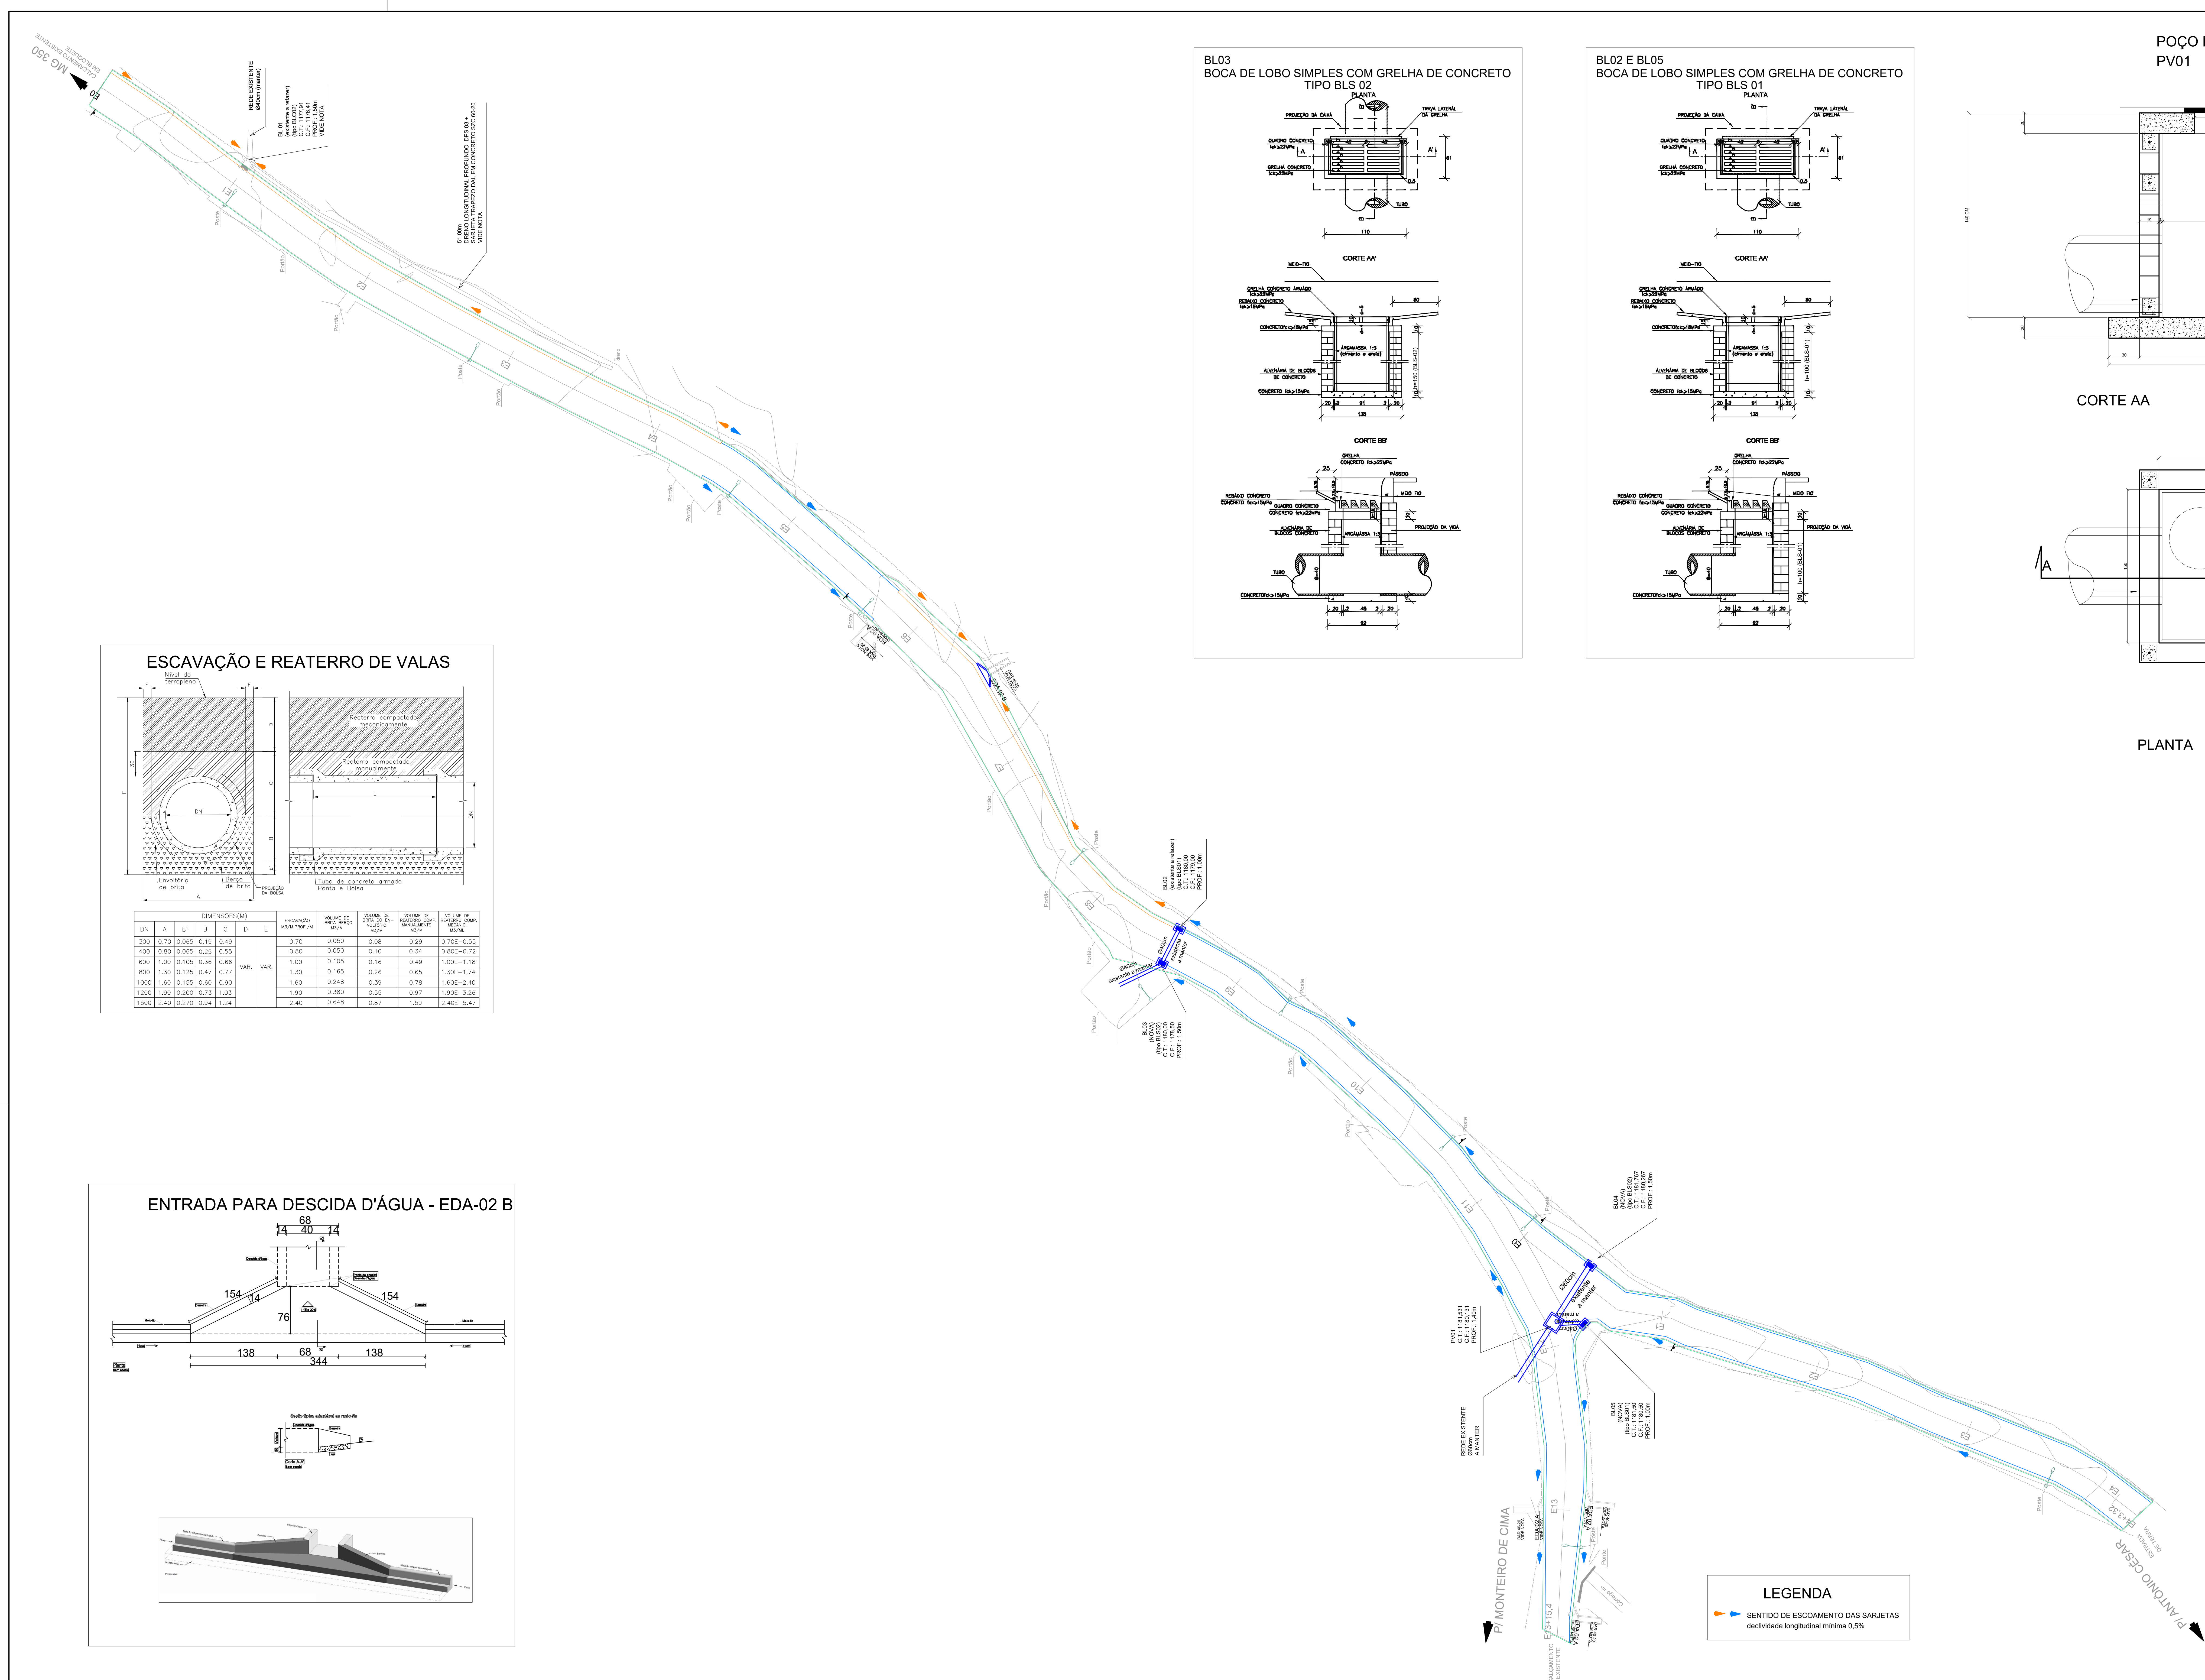

ESCAVAÇÃO E REATERRO DE VALAS

Diagram showing the cross-section of a trench excavation and backfilling process. The diagram includes labels for the trench width (A), depth (B), and the backfilling material (C). The backfilling material is shown in layers, with the top layer being compacted.

PROFUNDIDADE (m)	QUANTIDADE DE MATERIAIS	QUANTIDADE DE MATERIAIS	QUANTIDADE DE MATERIAIS	QUANTIDADE DE MATERIAIS	QUANTIDADE DE MATERIAIS
PROFUNDIDADE (m)	QUANTIDADE DE MATERIAIS	QUANTIDADE DE MATERIAIS	QUANTIDADE DE MATERIAIS	QUANTIDADE DE MATERIAIS	QUANTIDADE DE MATERIAIS
0,70	0,000	0,19	0,49	0,70	0,000
0,80	0,000	0,28	0,55	0,80	0,000
0,90	0,000	0,37	0,62	0,90	0,000
1,00	0,000	0,46	0,69	1,00	0,000
1,10	0,000	0,55	0,76	1,10	0,000
1,20	0,000	0,64	0,83	1,20	0,000
1,30	0,000	0,73	0,90	1,30	0,000
1,40	0,000	0,82	0,97	1,40	0,000
1,50	0,000	0,91	1,04	1,50	0,000
1,60	0,000	1,00	1,11	1,60	0,000
1,70	0,000	1,09	1,18	1,70	0,000
1,80	0,000	1,18	1,25	1,80	0,000
1,90	0,000	1,27	1,32	1,90	0,000
2,00	0,000	1,36	1,39	2,00	0,000

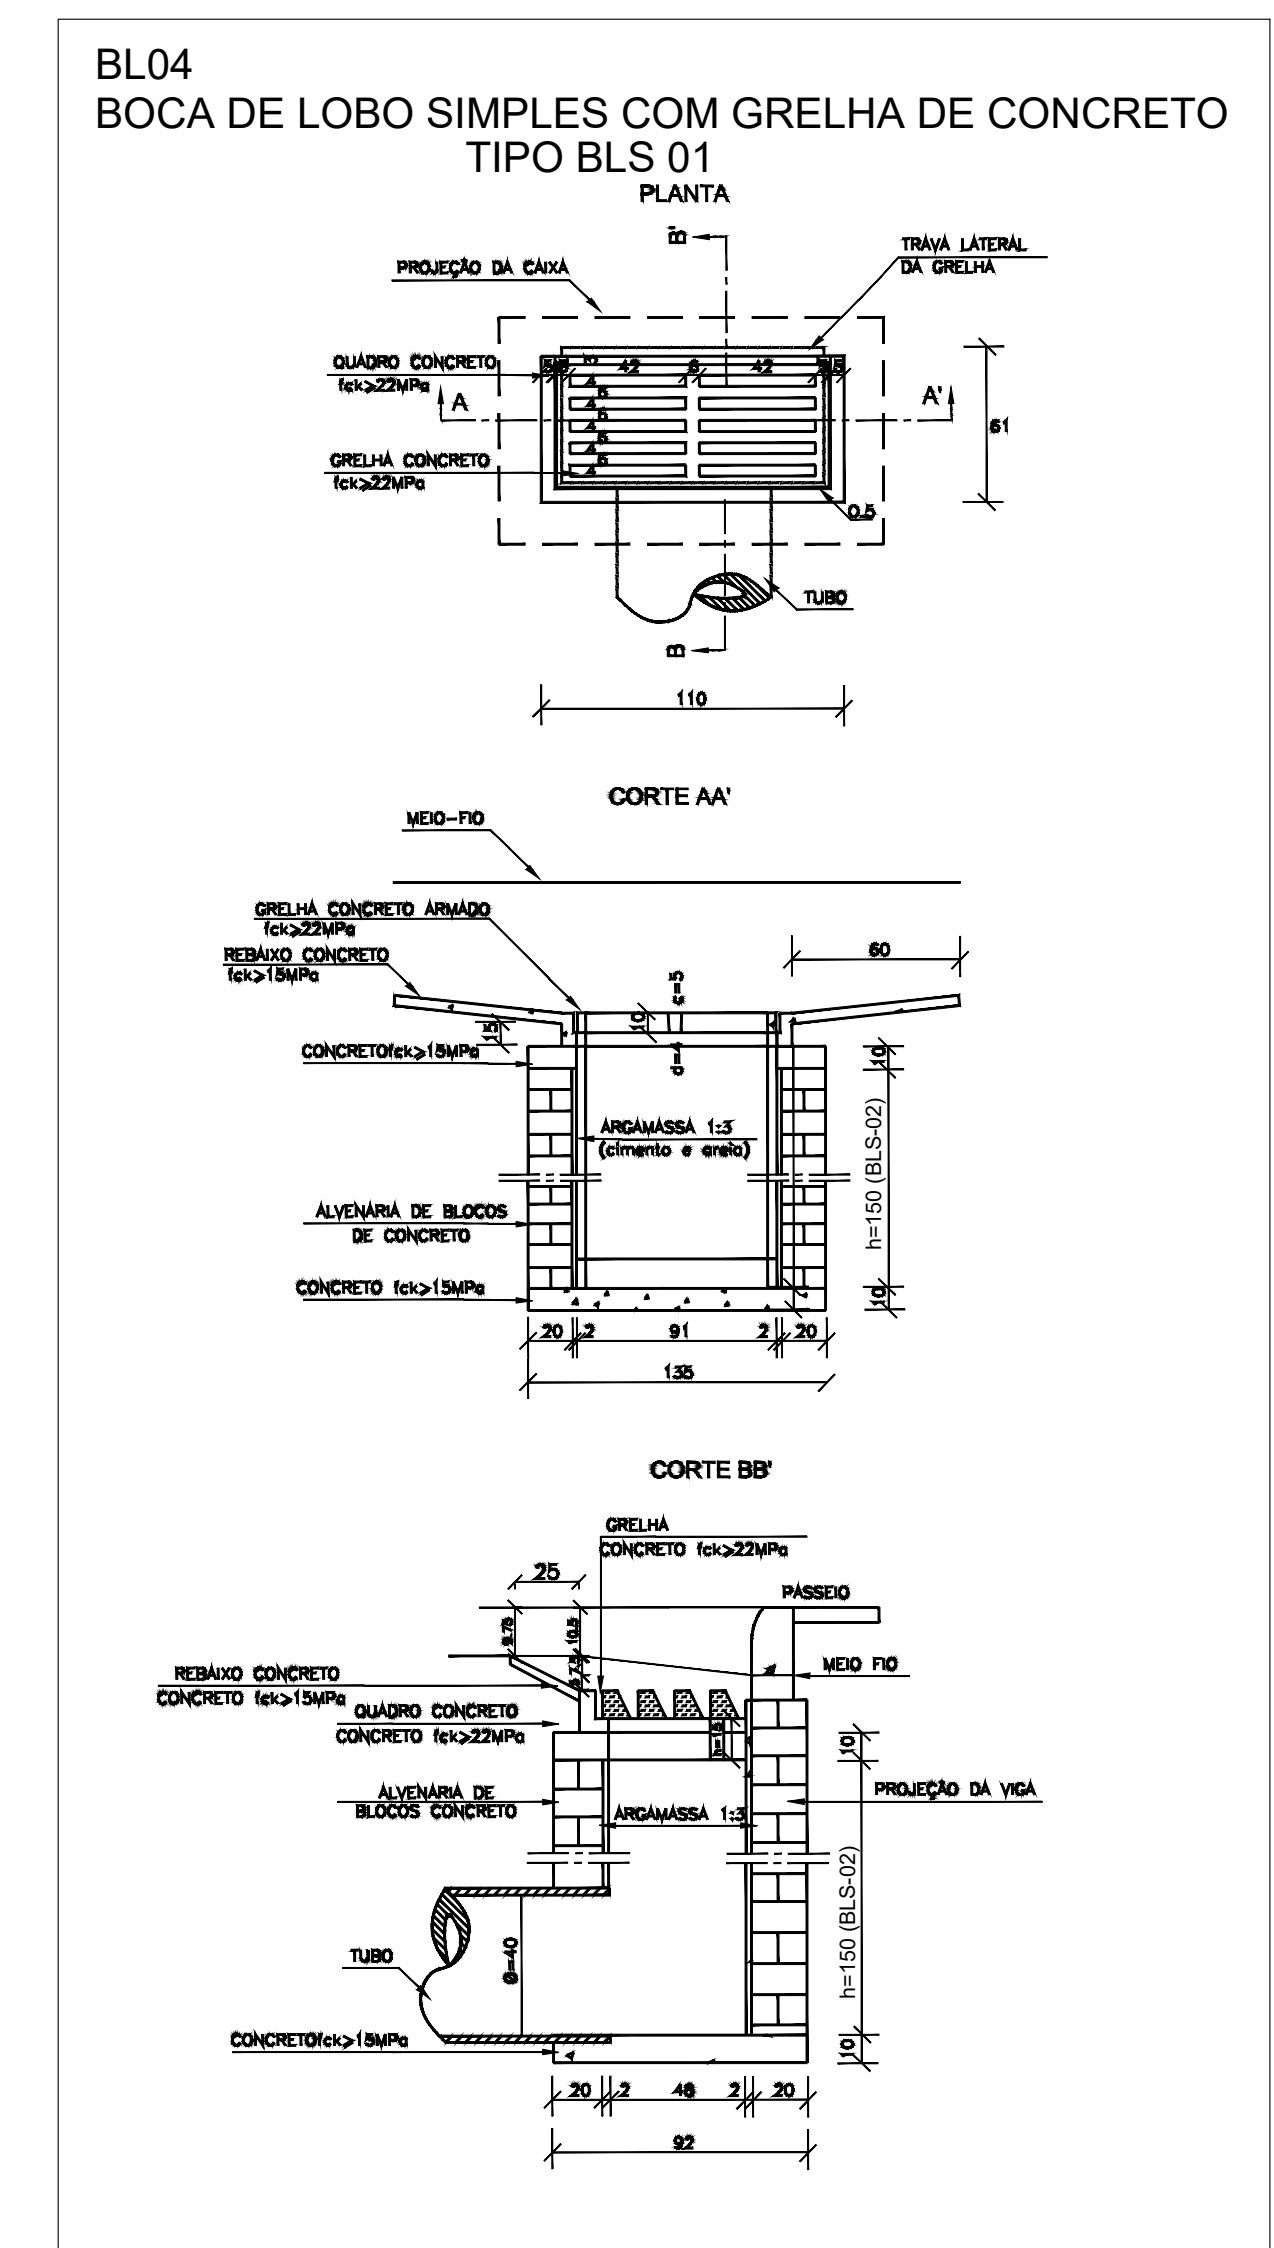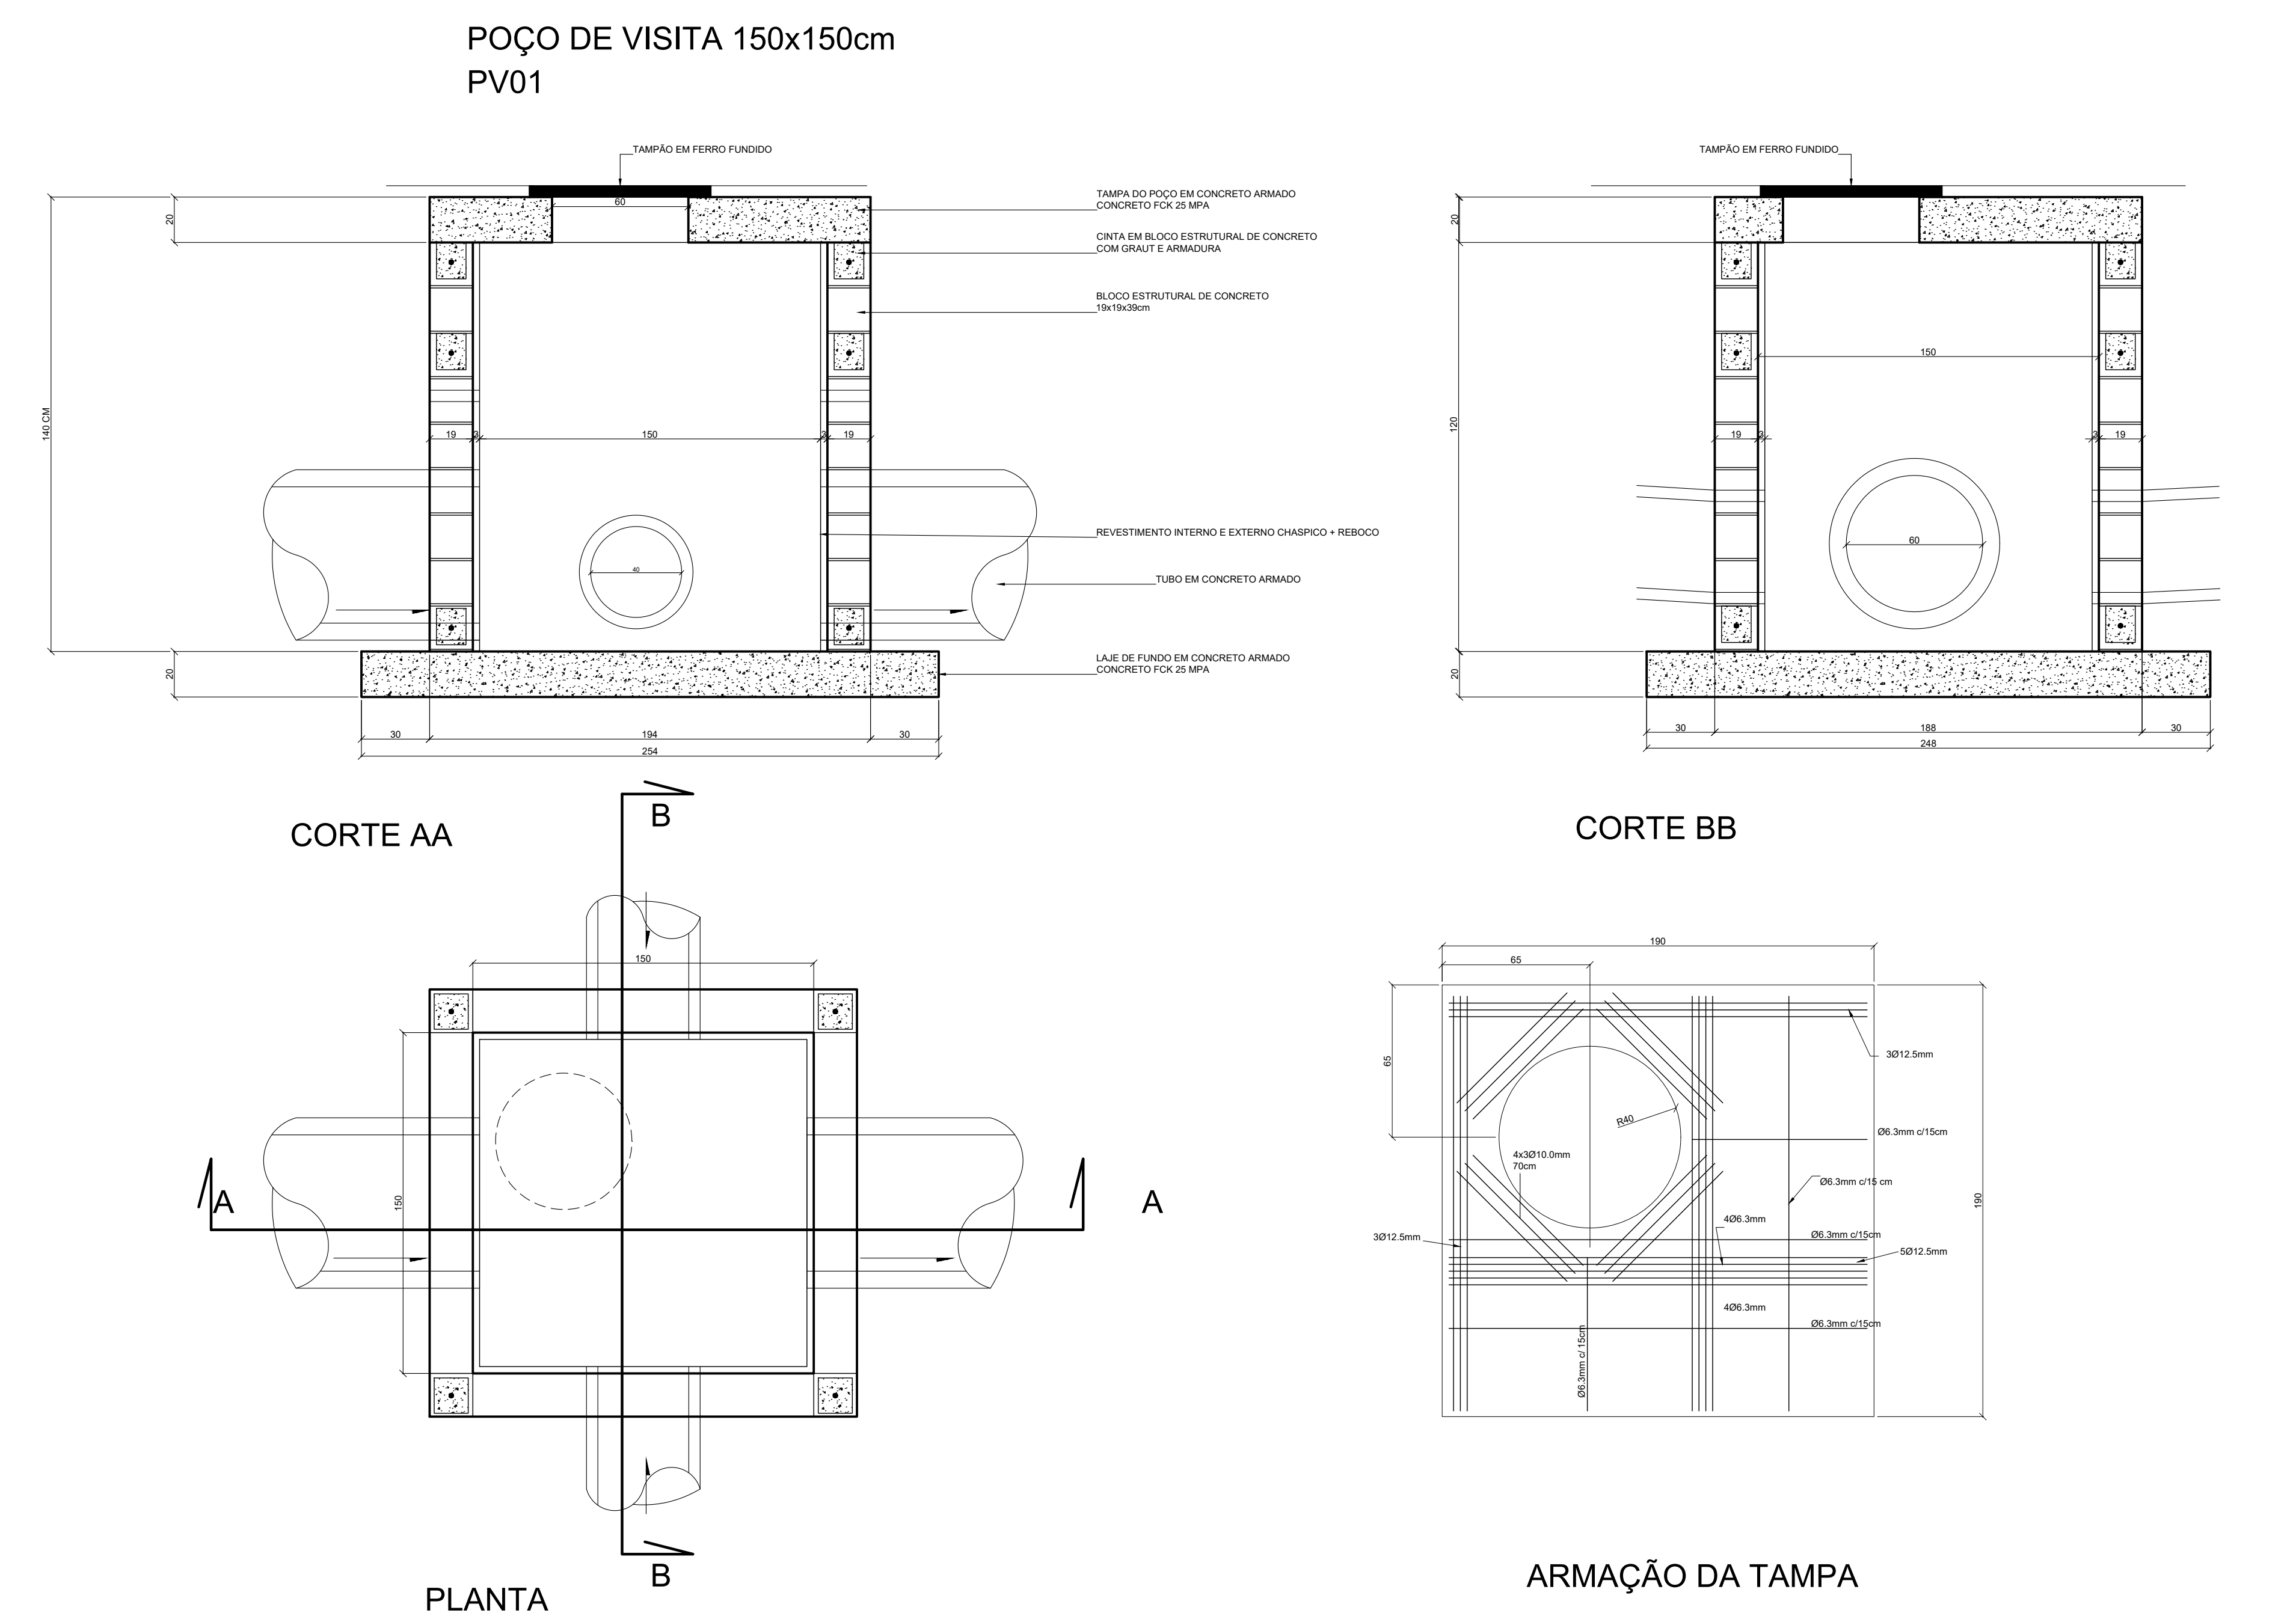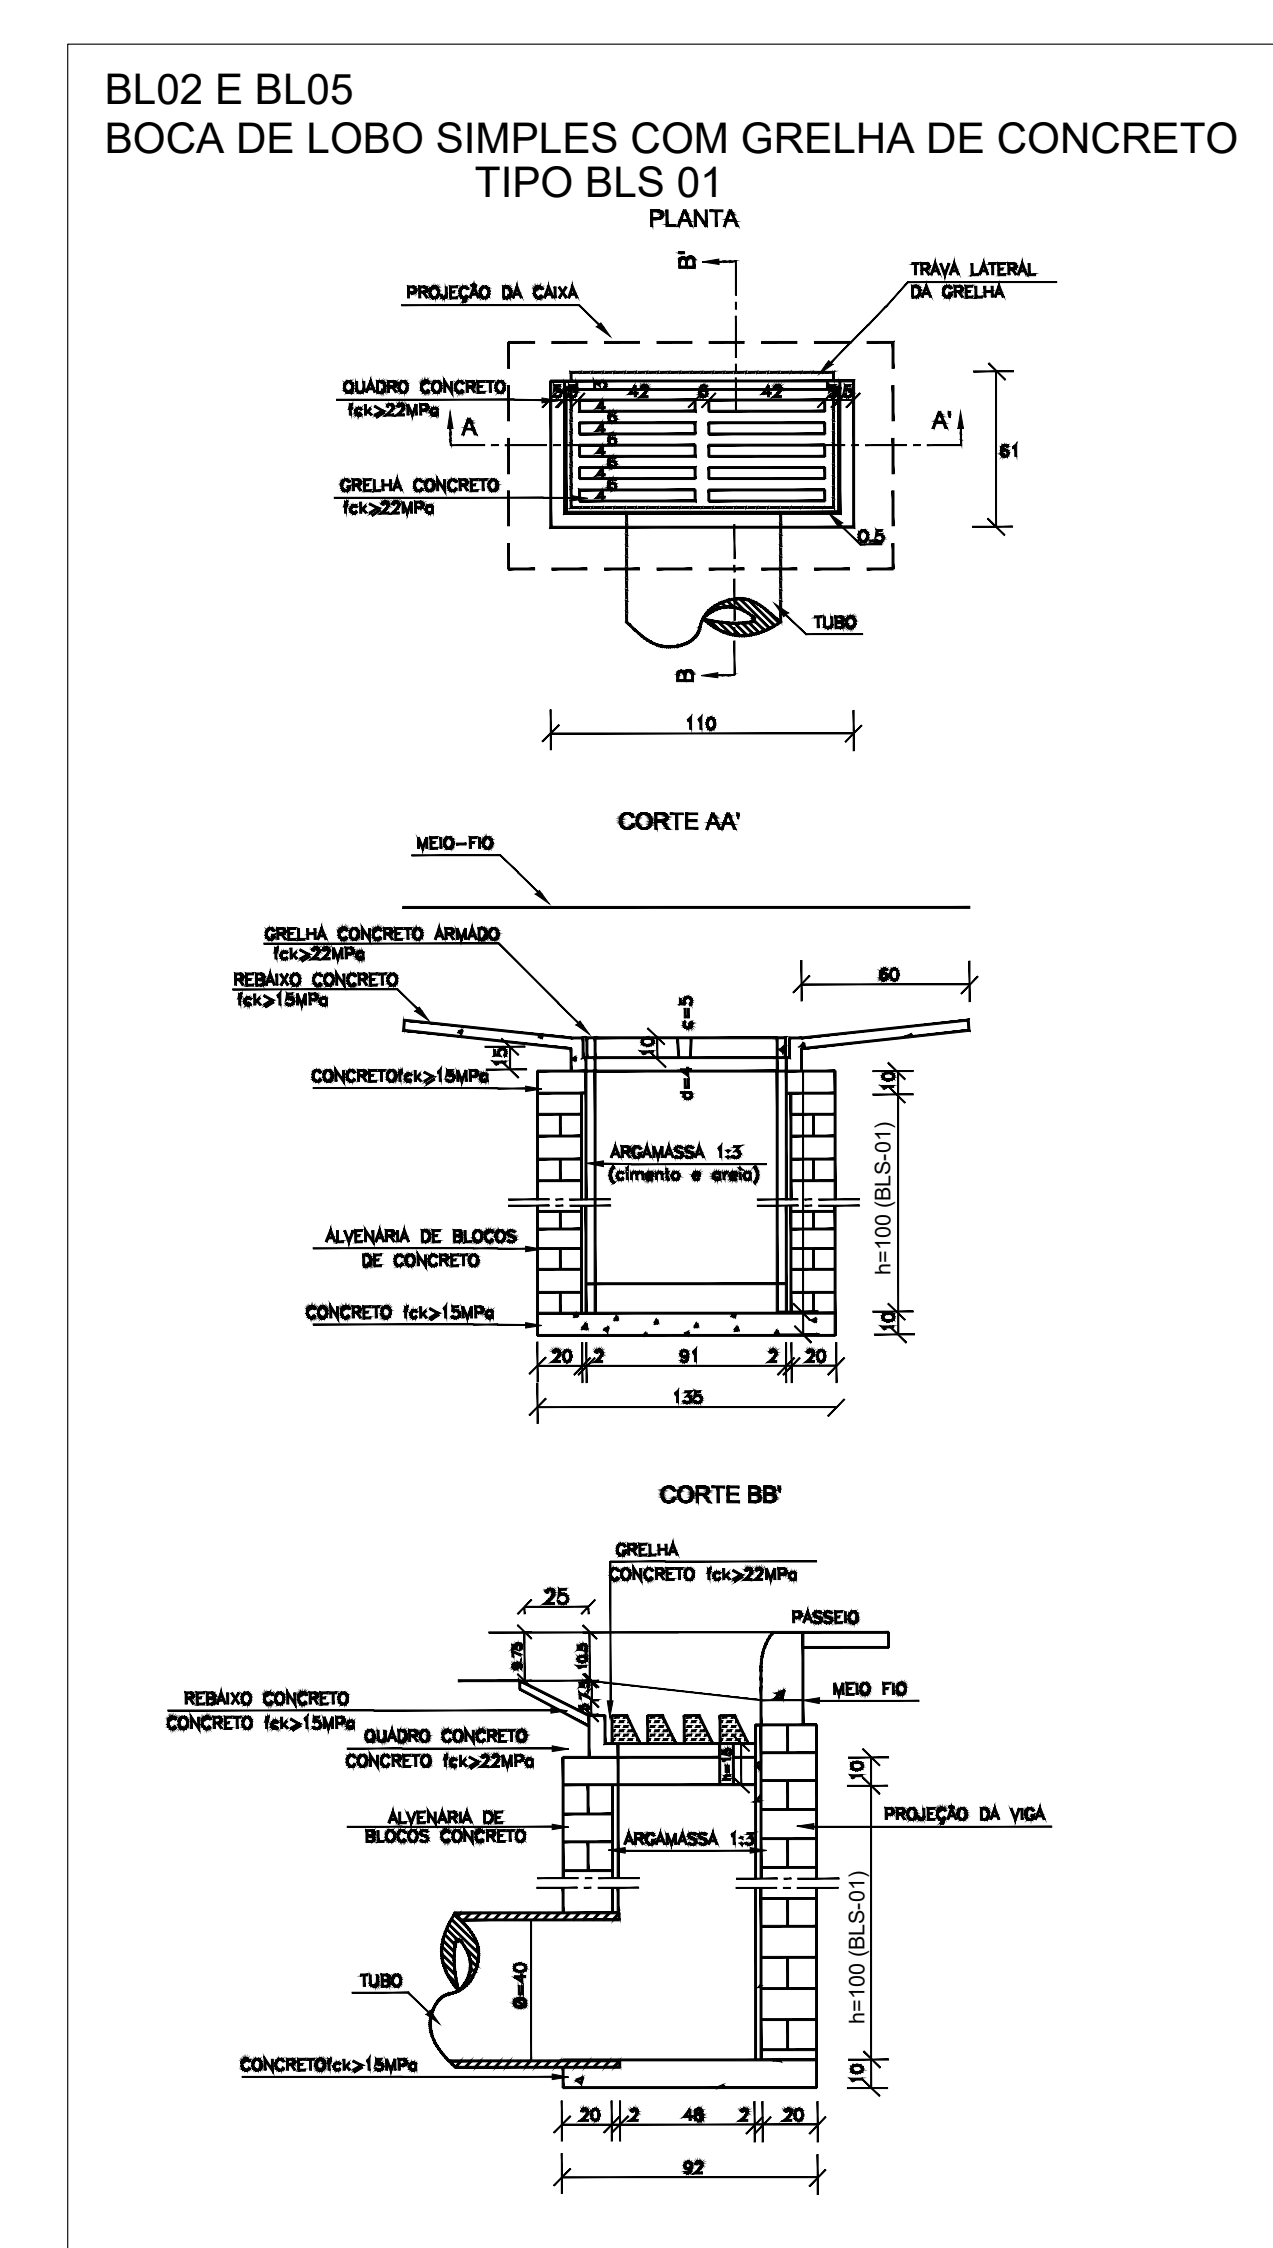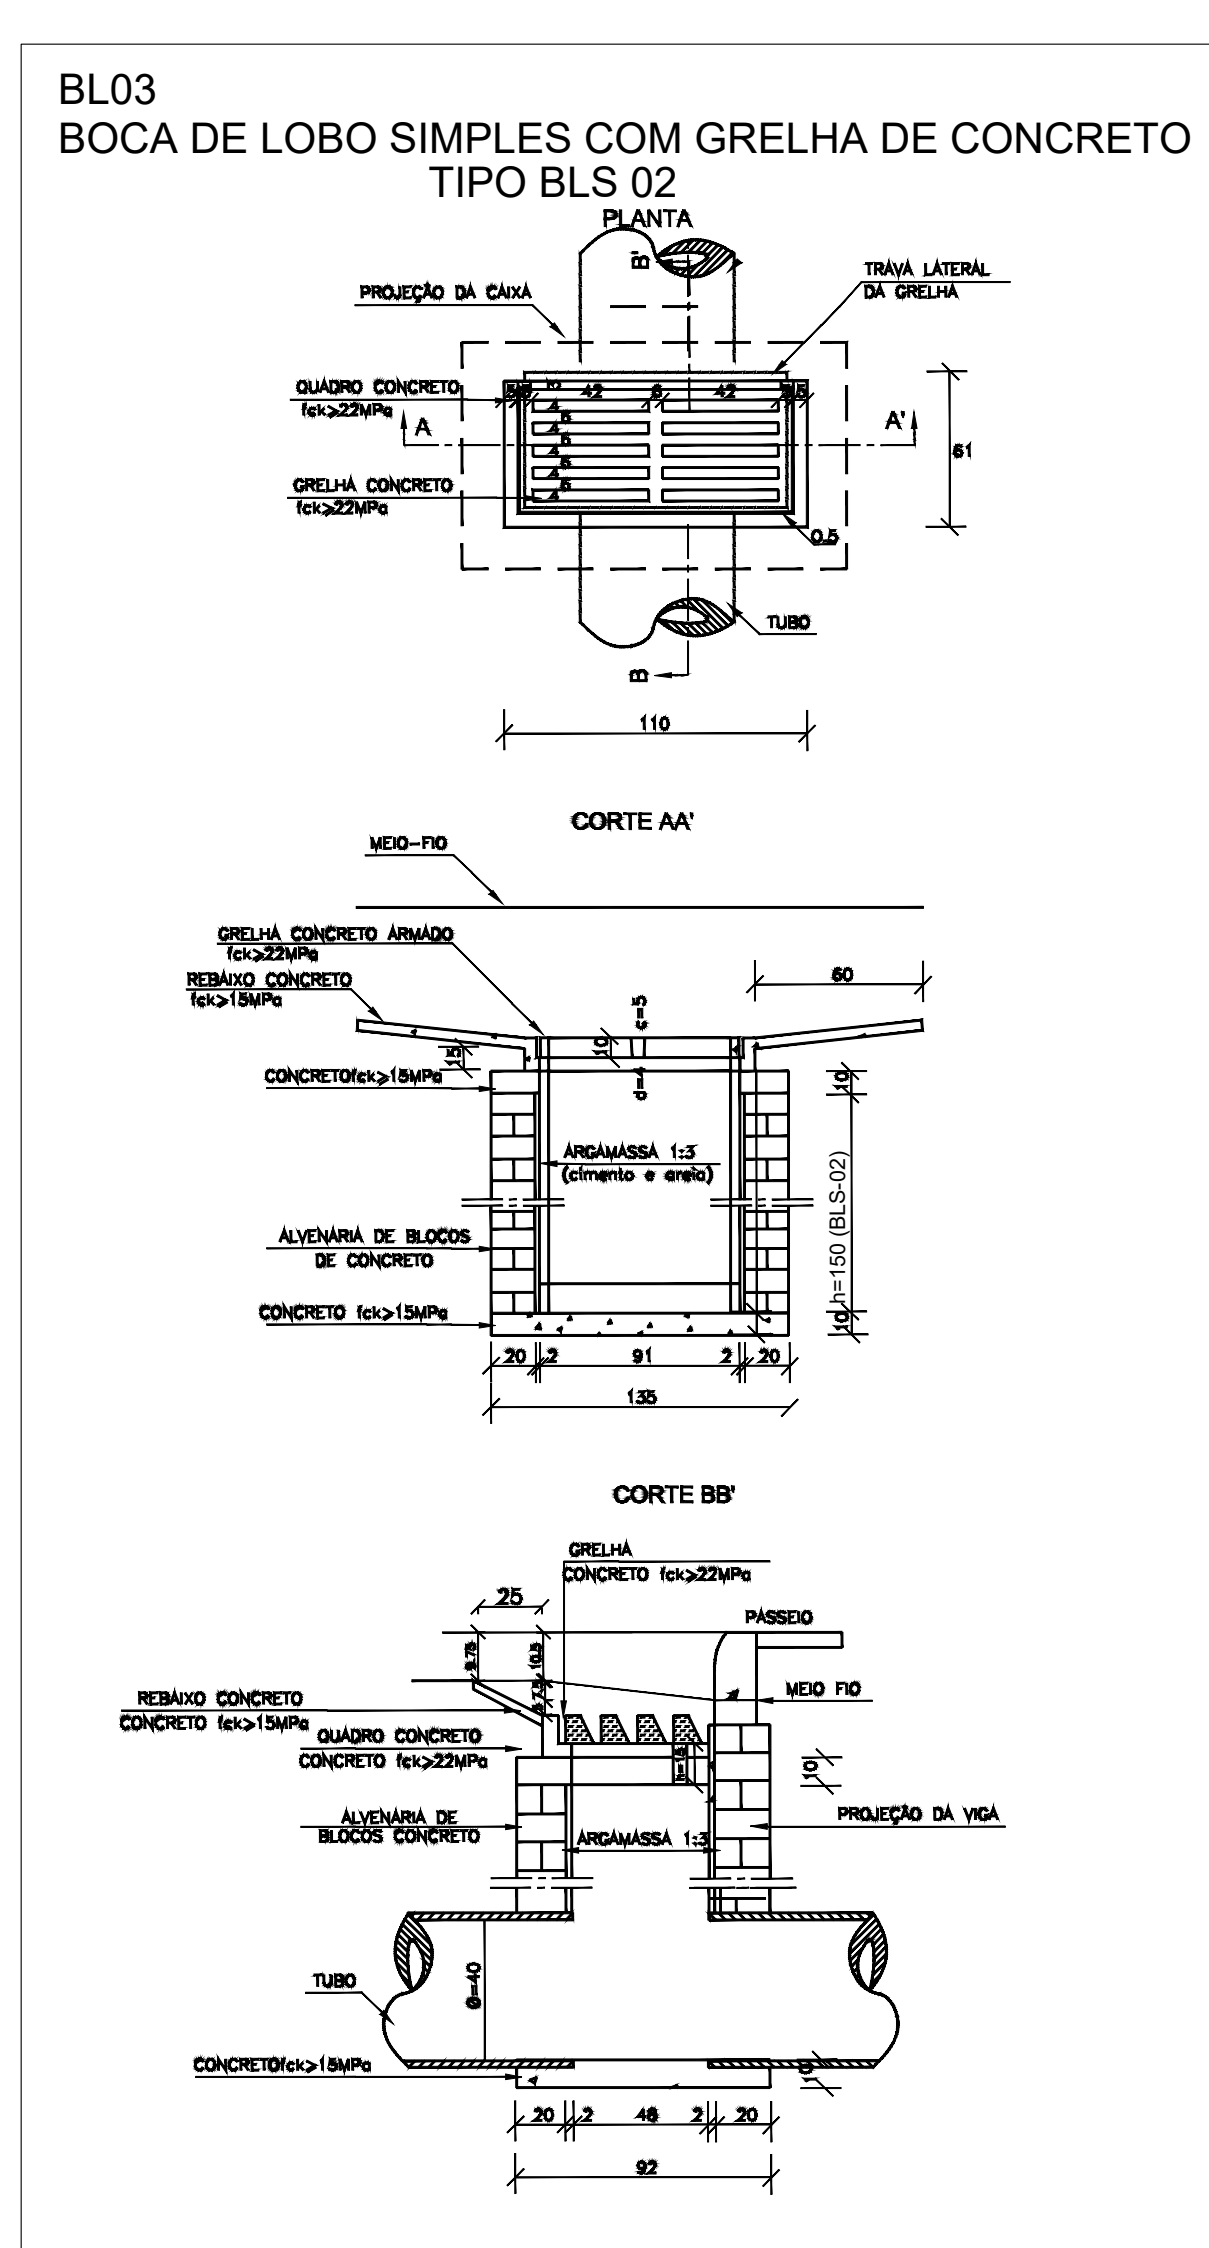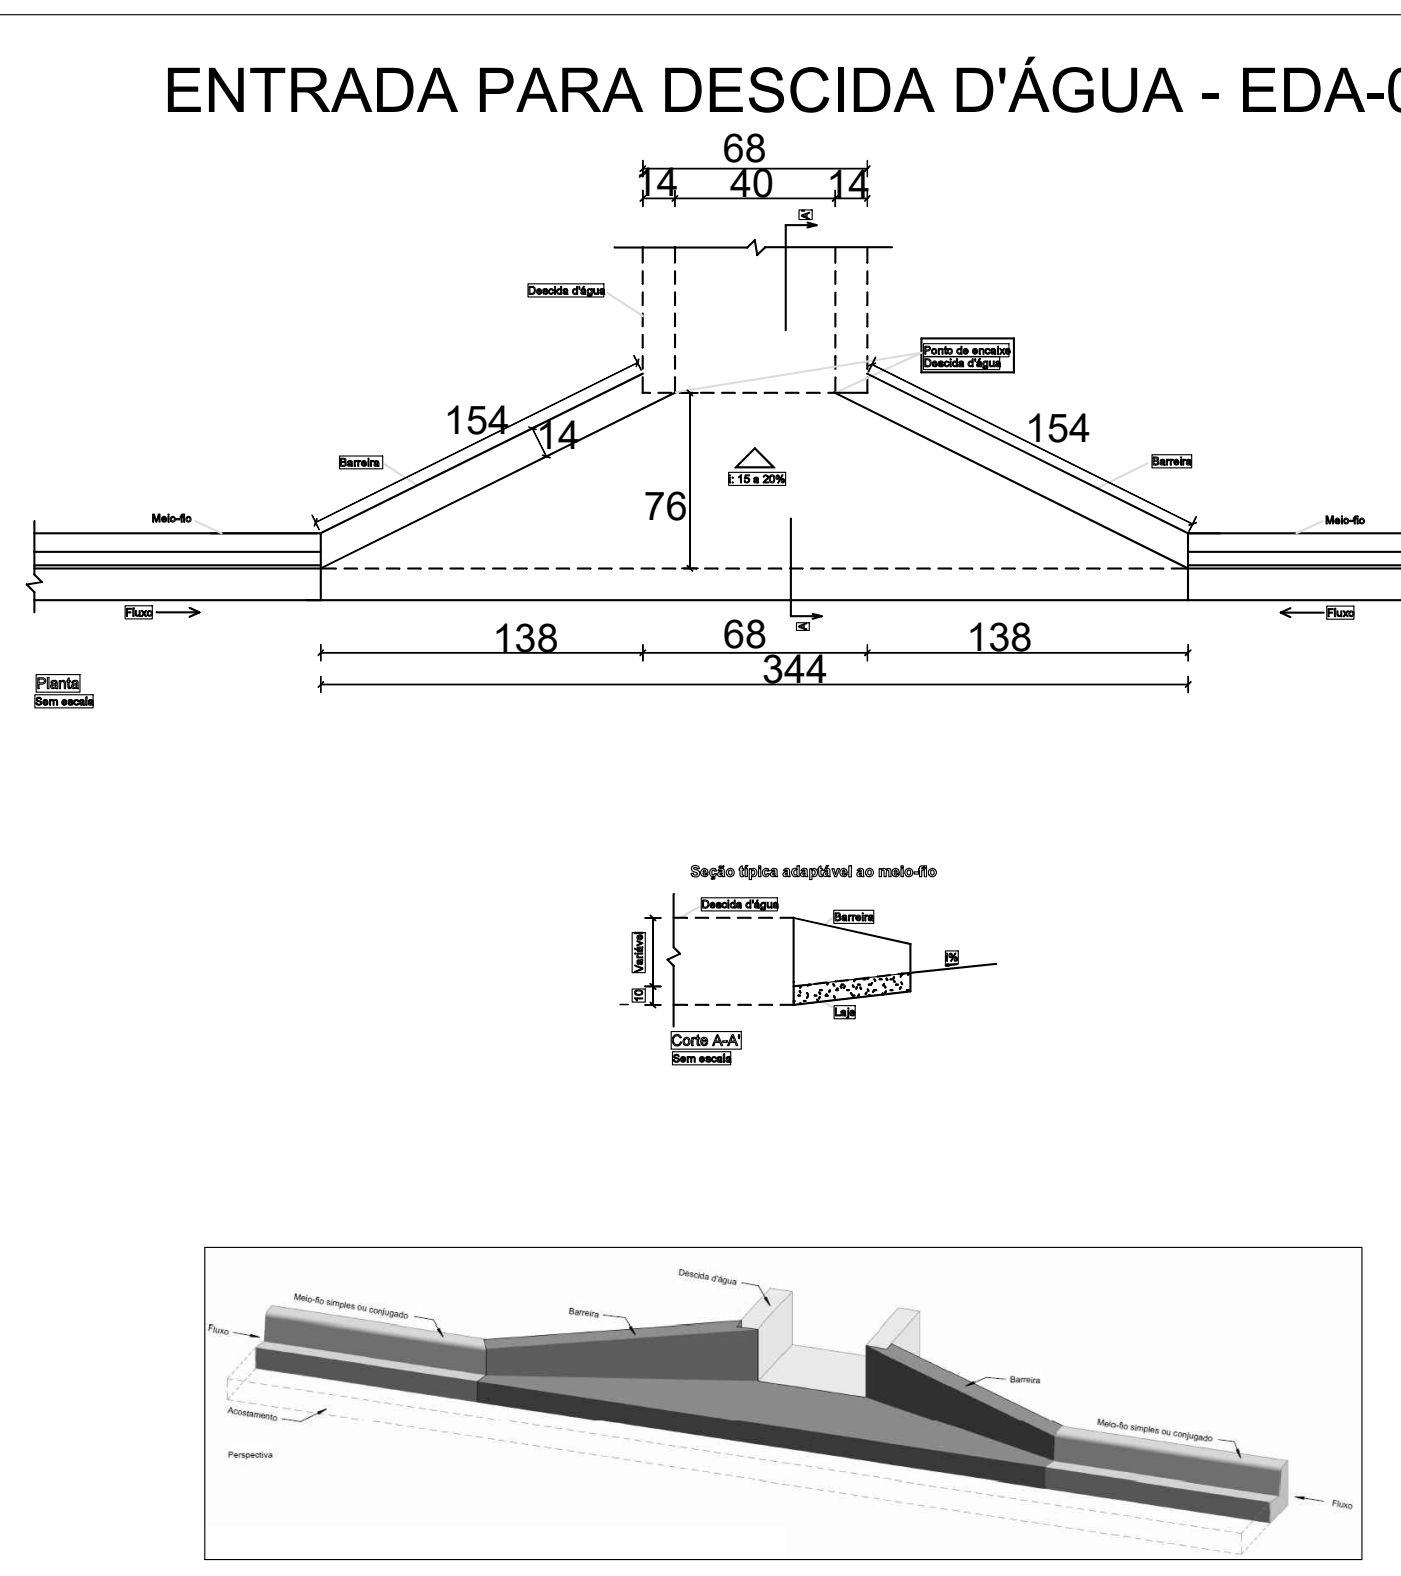

NOTAS

1. OS DISPOSITIVOS EDA - 02 A ENTRADA PARA DESCIDAS D'ÁGUA, DAR DESCIDA D'ÁGUA TIPO RAPELO, A BLS-01, O DRENHO PROFUNDO E A SAREJETA TRAPEZOIDAL, SERÃO EXECUTADOS PELA PREFEITURA, COM RECURSOS DE OUTRAS FONTES.


OBSERVAÇÃO: NA REVISÃO 01 O PROJETO FOI ALTERADO DE ACORDO COM AS FOLHAS 108 E 109, TODAS AS OUTRAS FOLHAS FICAM EM VALOR.

PROJETO DE INFRAESTRUTURA	PROPRIETÁRIO: PREFEITURA MUNICIPAL DE DELMIRO NOBRE
PAVIMENTAÇÃO DE ESTRADAS VIZINAS	LOCAL: BAIRRO MONTEIRO - TRECHOS 9 E 10
CONTEÚDO: PLANTA E DETALHES DE DRENAGEM	CONVENIO 24808/2023
DATA: 04/04/2024	REVISÃO: 01
FECHA: 17/06	CODIGO: 01


ASSINATURA: TÉCNICO
ENG. CIVIL ANA PAULA MOTA ALVES
PROJ. DE DRENAGEM

AMASP

BAIRRO MONTEIRO - TRECHOS 9 E 10
PLANTA DE DRENAGEM
ESCALA 1/250

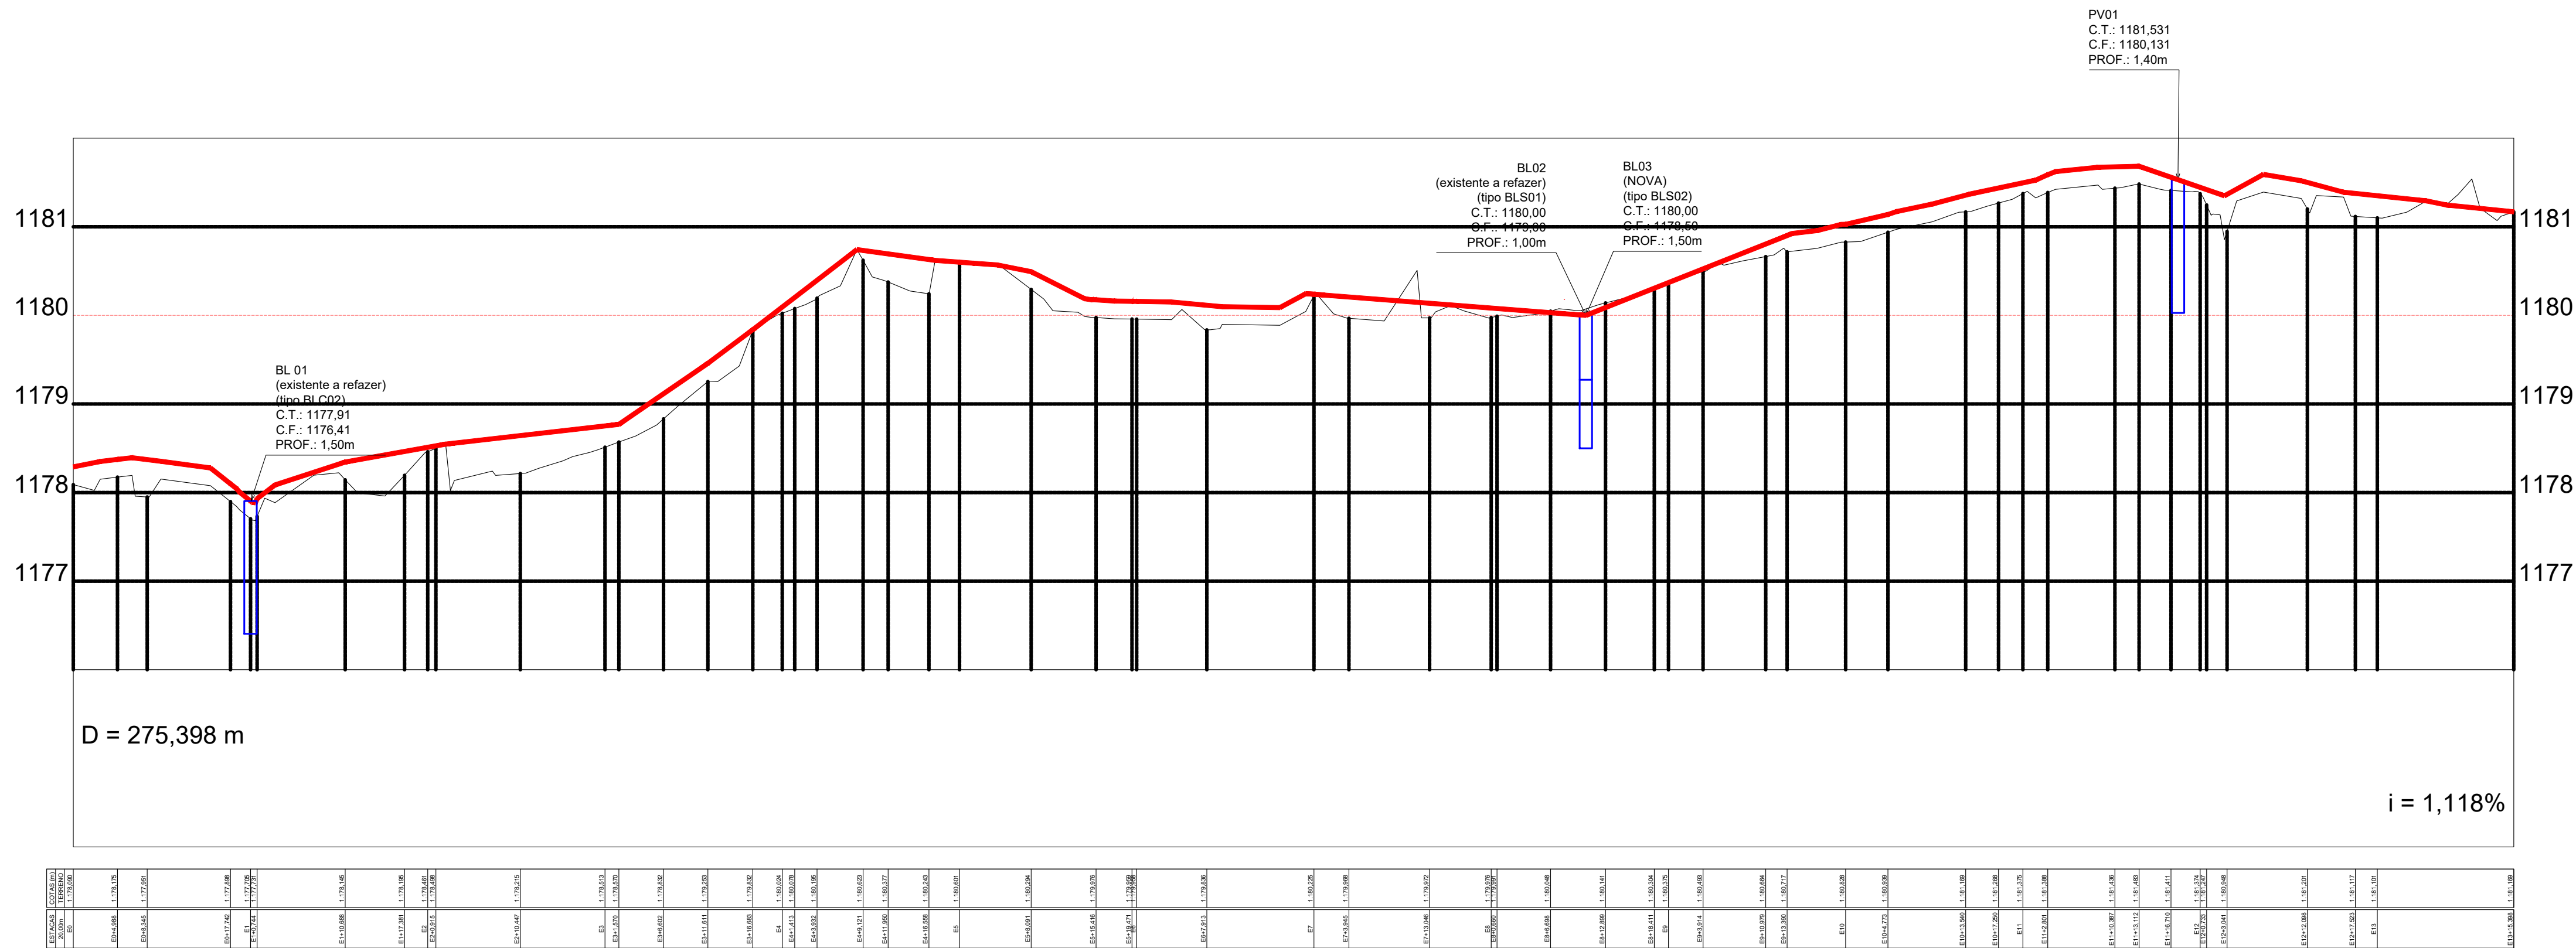



PERFIL LONGITUDINAL
BAIRRO MONTEIRO - TRECHO 9
ESCALA HORIZONTAL 1/500
ESCALA VERTICAL 1/50

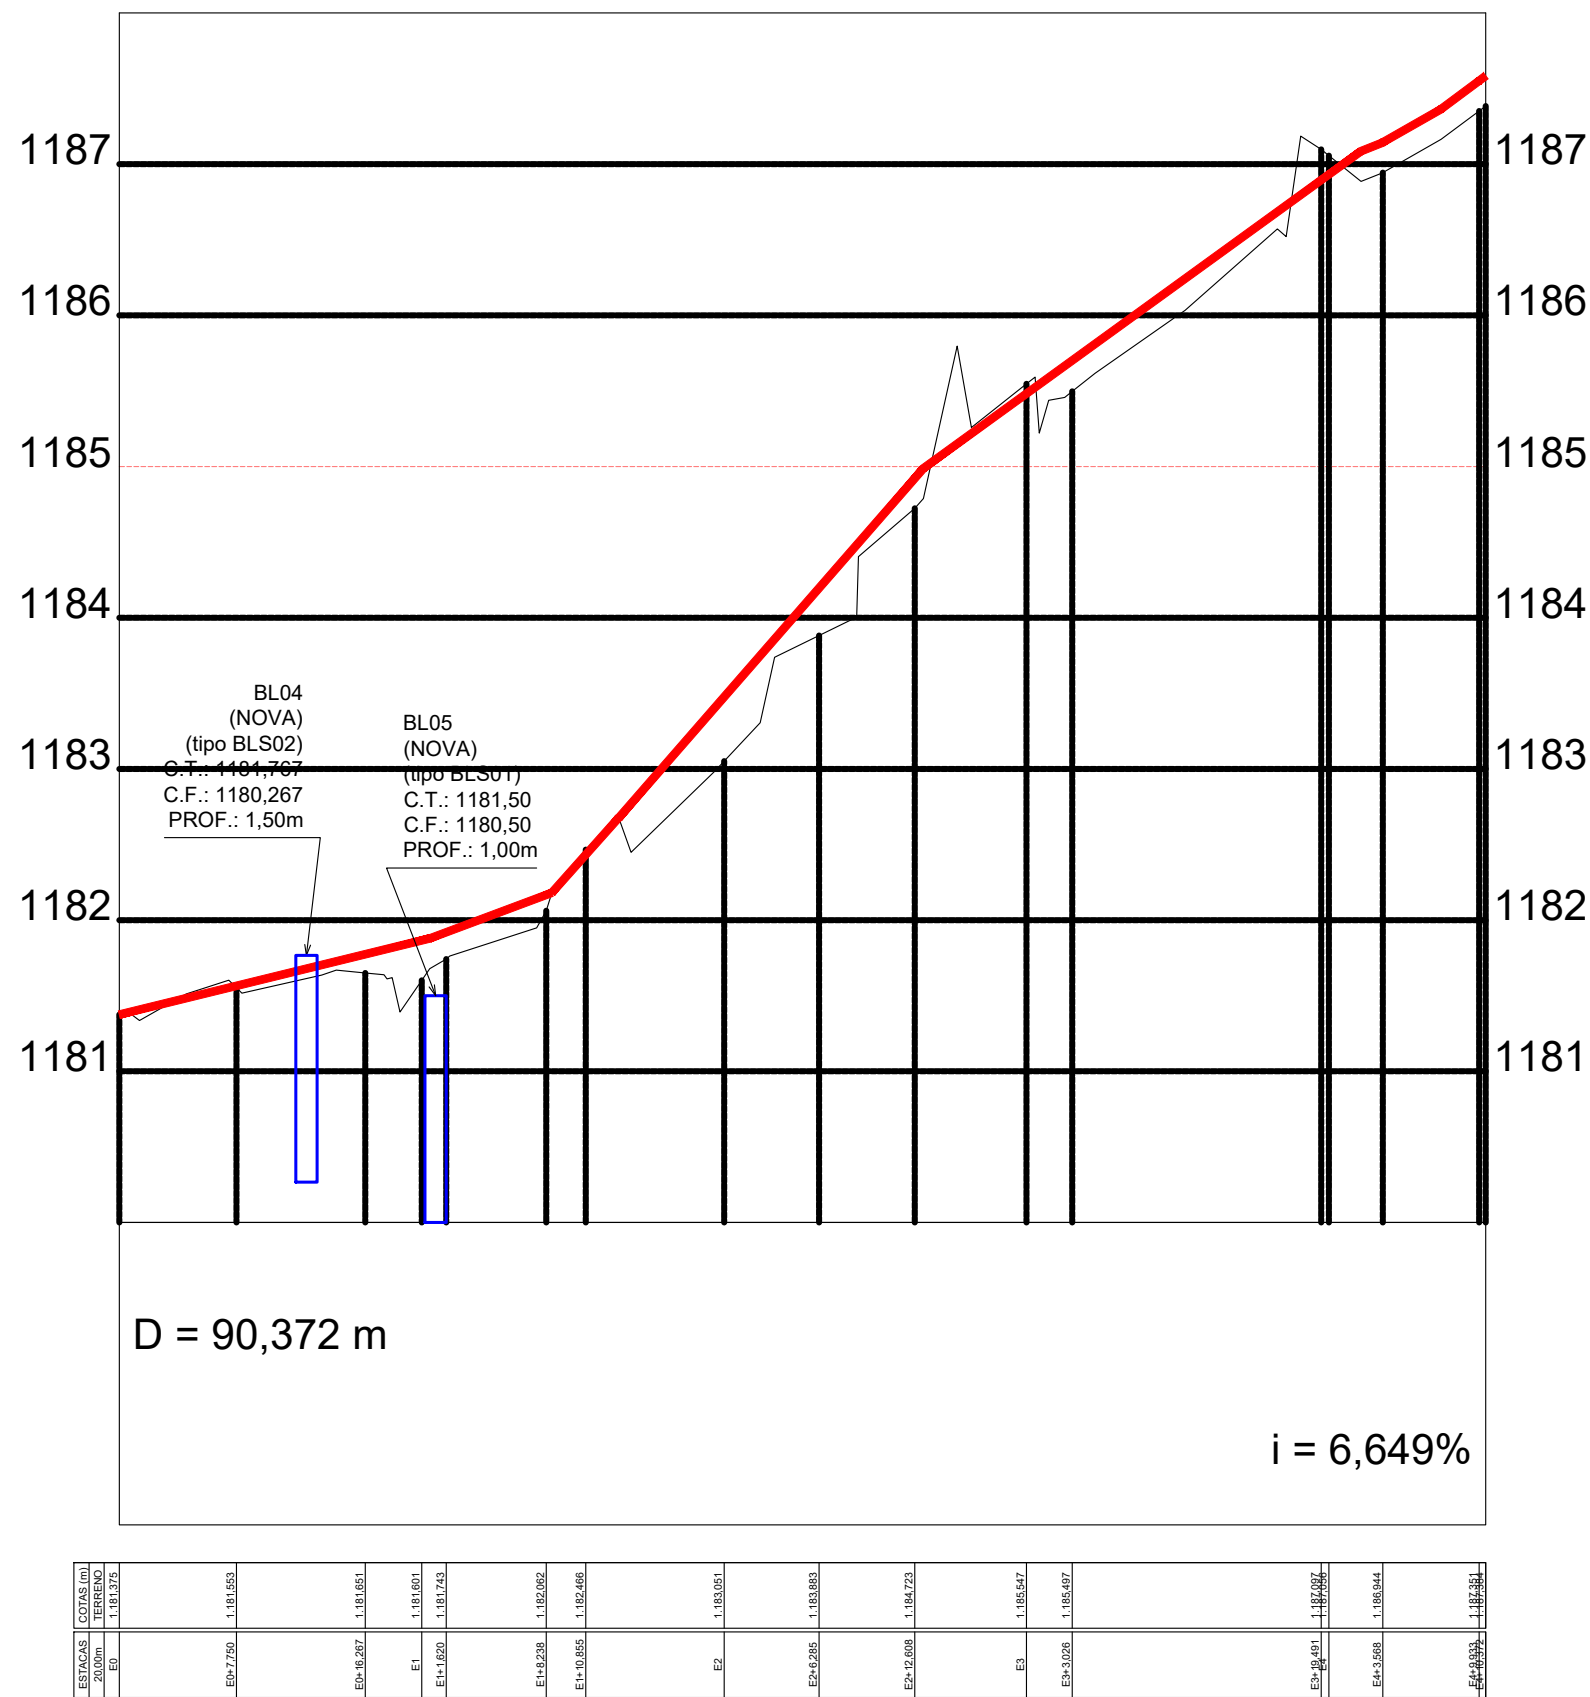

PERFIL LONGITUDINAL
BAIRRO MONTEIRO - TRECHO 10
ESCALA HORIZONTAL 1/500
ESCALA VERTICAL 1/50


OBSERVAÇÃO : NA REVISÃO n 07 (agosto/2025) FORAM ALTERADAS APENAS AS FOLHAS 2/26 E 3/26. TODAS AS
DEMAIS PERMANECEM INALTERADAS

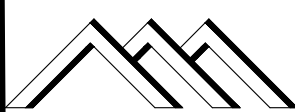PROJETO DE INFRAESTRUTURA		PROPRIETÁRIO PREFEITURA MUNICIPAL DE DELFIM MOREIRA	
OBRA PAVIMENTAÇÃO DE ESTRADAS VICINAIS CONVÊNIO 048639/2023	LOCAL BAIRRO MONTEIRO - TRECHOS 9 E 10 ESTRADA MUNICIPAL DELFIM MOREIRA - MG		
	CONTEÚDO PERFIS	DATA ABRIL DE 2024	FOLHA CÓDIGO
RESPONSÁVEL TÉCNICO ENG. CIVIL ANA PAULA MOTA ALVES CREA SP 5062224000	REVISÃO n.07 (agosto/2025)	18/26	
	 AMASP		

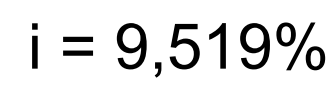

OBSERVAÇÃO : NA REVISÃO n.07 (agosto/2025) FORAM ALTERADAS APENAS AS FOLHAS 2/26 E 3/26. TODAS AS DEMAIS PERMANECEM INALTERADAS

AMASP

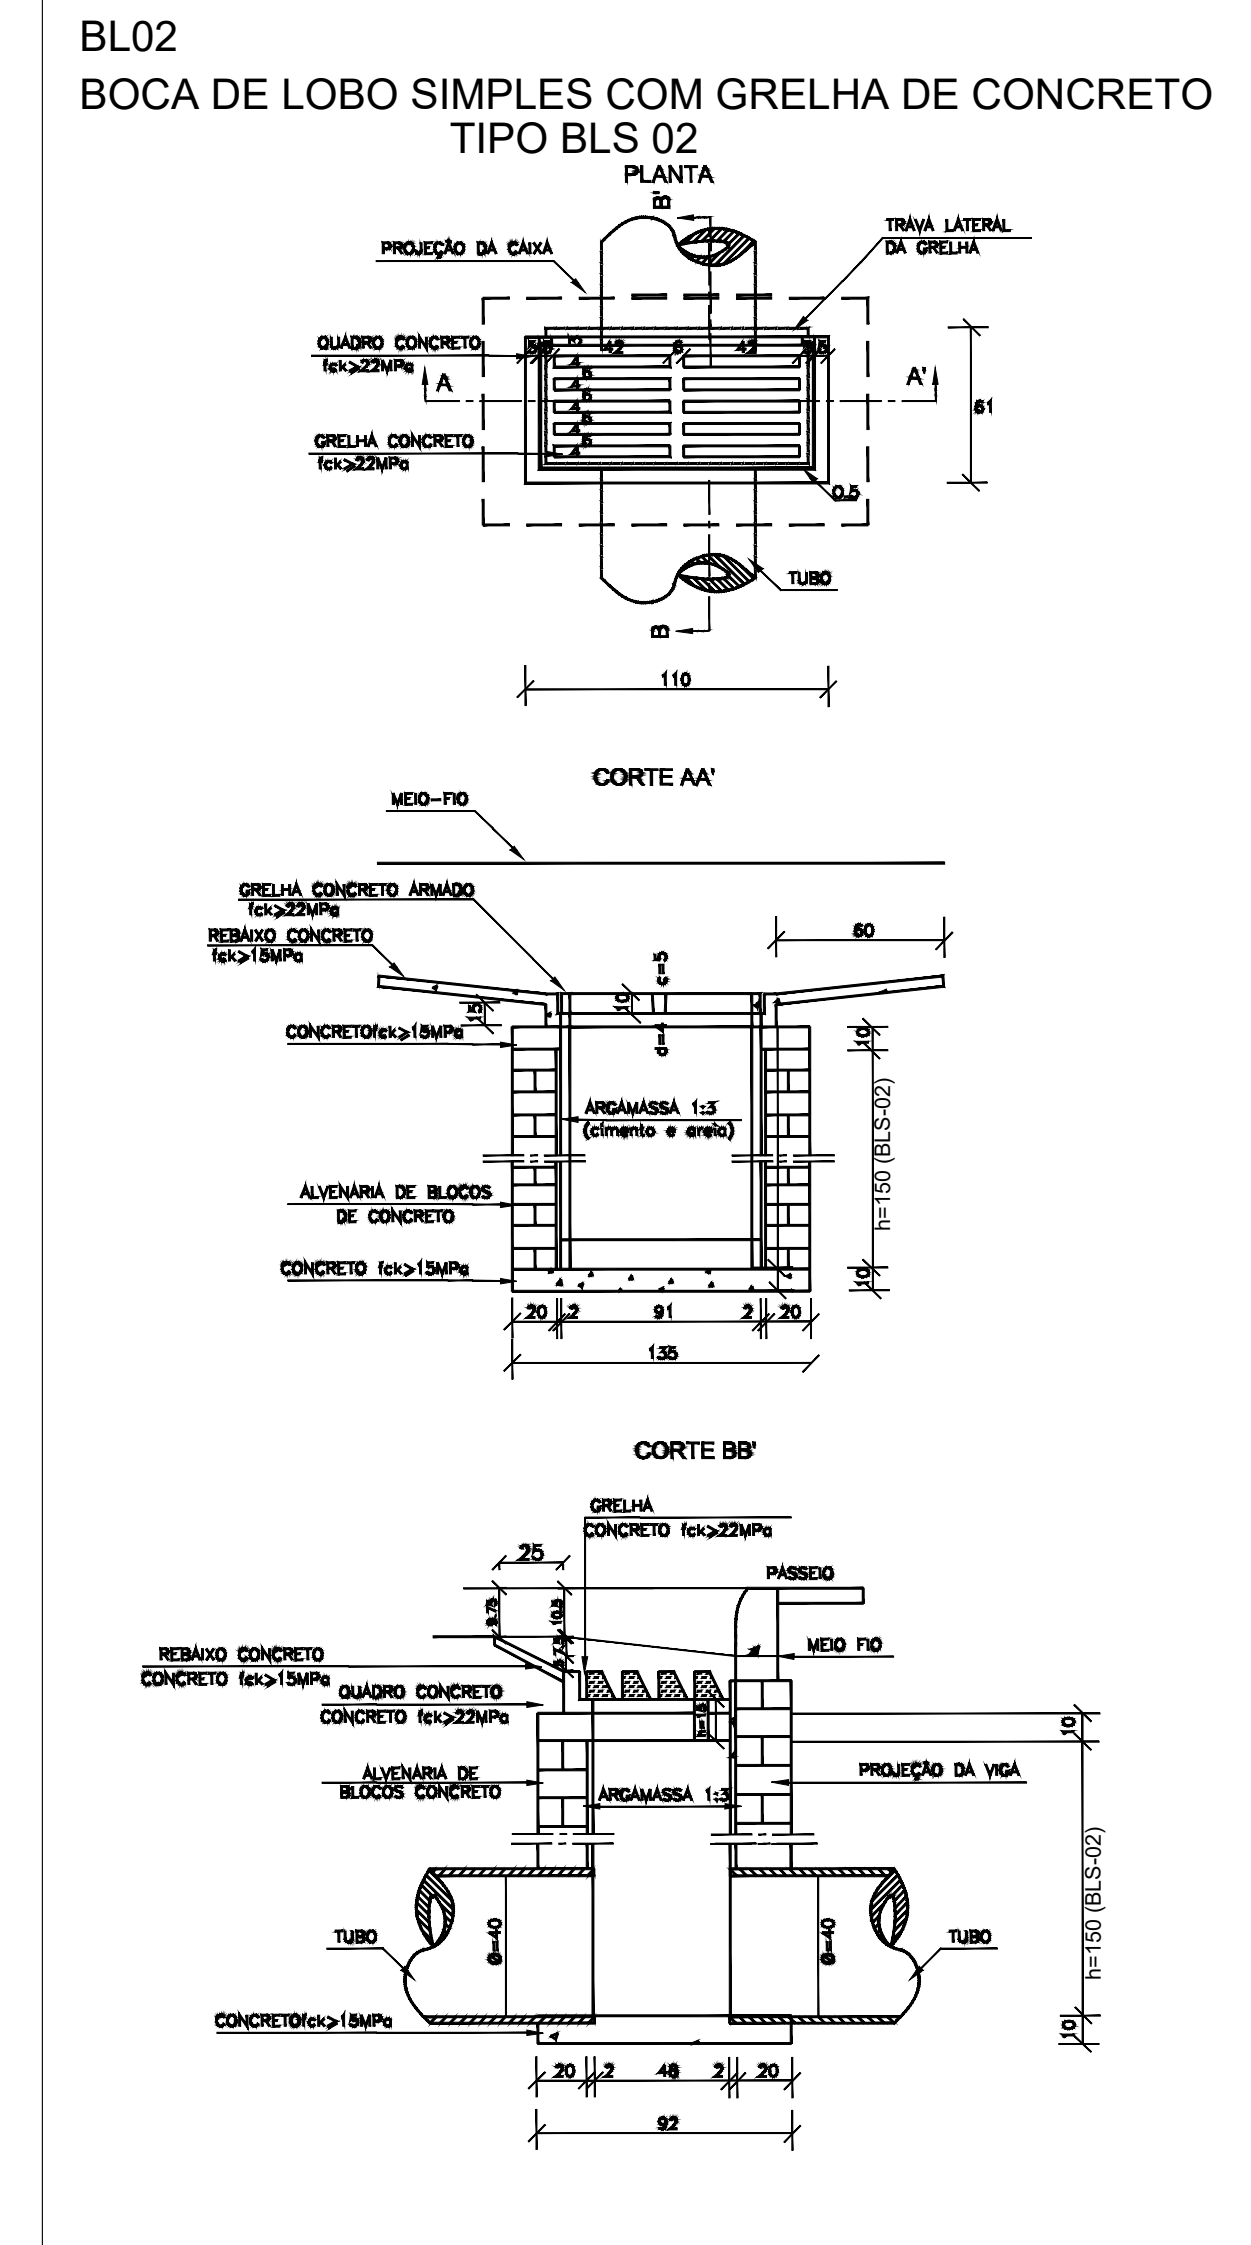

PROJETO DE INFRAESTRUTURA		PROPRIETÁRIO PREFEITURA MUNICIPAL DE DELFIM MOREIRA	
OBRA PAVIMENTAÇÃO DE ESTRADAS VICINAIS	LOCAL BAIRRO PAIOL - TRECHO 11		
CONVENIO 046859/2023		ESTRADA MUNICIPAL DELFIM MOREIRA - MG	
CONTEUDO PLANTA E DETALHES DE DRENAGEM	DATA ABRIL DE 2024	FOLHA	CÓDIGO
RESPONSÁVEL TÉCNICO RENIL CIVIL ANA PAULA MOTA AVEIS CREA SP 50622/2000		REVISÃO 01 28/04/2025	22/26
			

LEGENDA

  SENTIDO DE ESCOAMENTO DAS SARJETAS
declividade longitudinal mínima 0,5%

BLOQUETE E = 8 CM - FCK = 35 MPa
 SOBRE COLCHÃO DE ASENTAMENTO E=5CM

SARJETA MOLDADEIRA EM LOCO
 H=3% 30X100

H=3% H=3%

MEIO-FIO PRÉ-FABRICADO
 100X15x300mm

VARIÁVEL

SUBLEITO REGULARIZADO

SEÇÃO TRANSVERSAL TIPO
 COM SARJETAS DOS DOIS LADOS
 ESCALA 1/100


 R-19 6 unidades

 PLACA DE SINALIZAÇÃO VERTICAL EM PLANTA



 SENTIDO DE ESCOAMENTO DAS SARJETAS

declividade longitudinal mínima 0,5%


Technical drawing of a vertical signpost R-19. The drawing shows a side elevation of the post with a height of 2.10m. At the top, there is a circular sign with a diameter of 0.60m and a height of 0.60m. The sign has a red border and the text "30" and "Vozila" inside. The post has a diameter of 0.05m. The base of the post is shown with a concrete foundation of 0.30m width and 0.50m height. The concrete has a strength of Fck 10MPa.

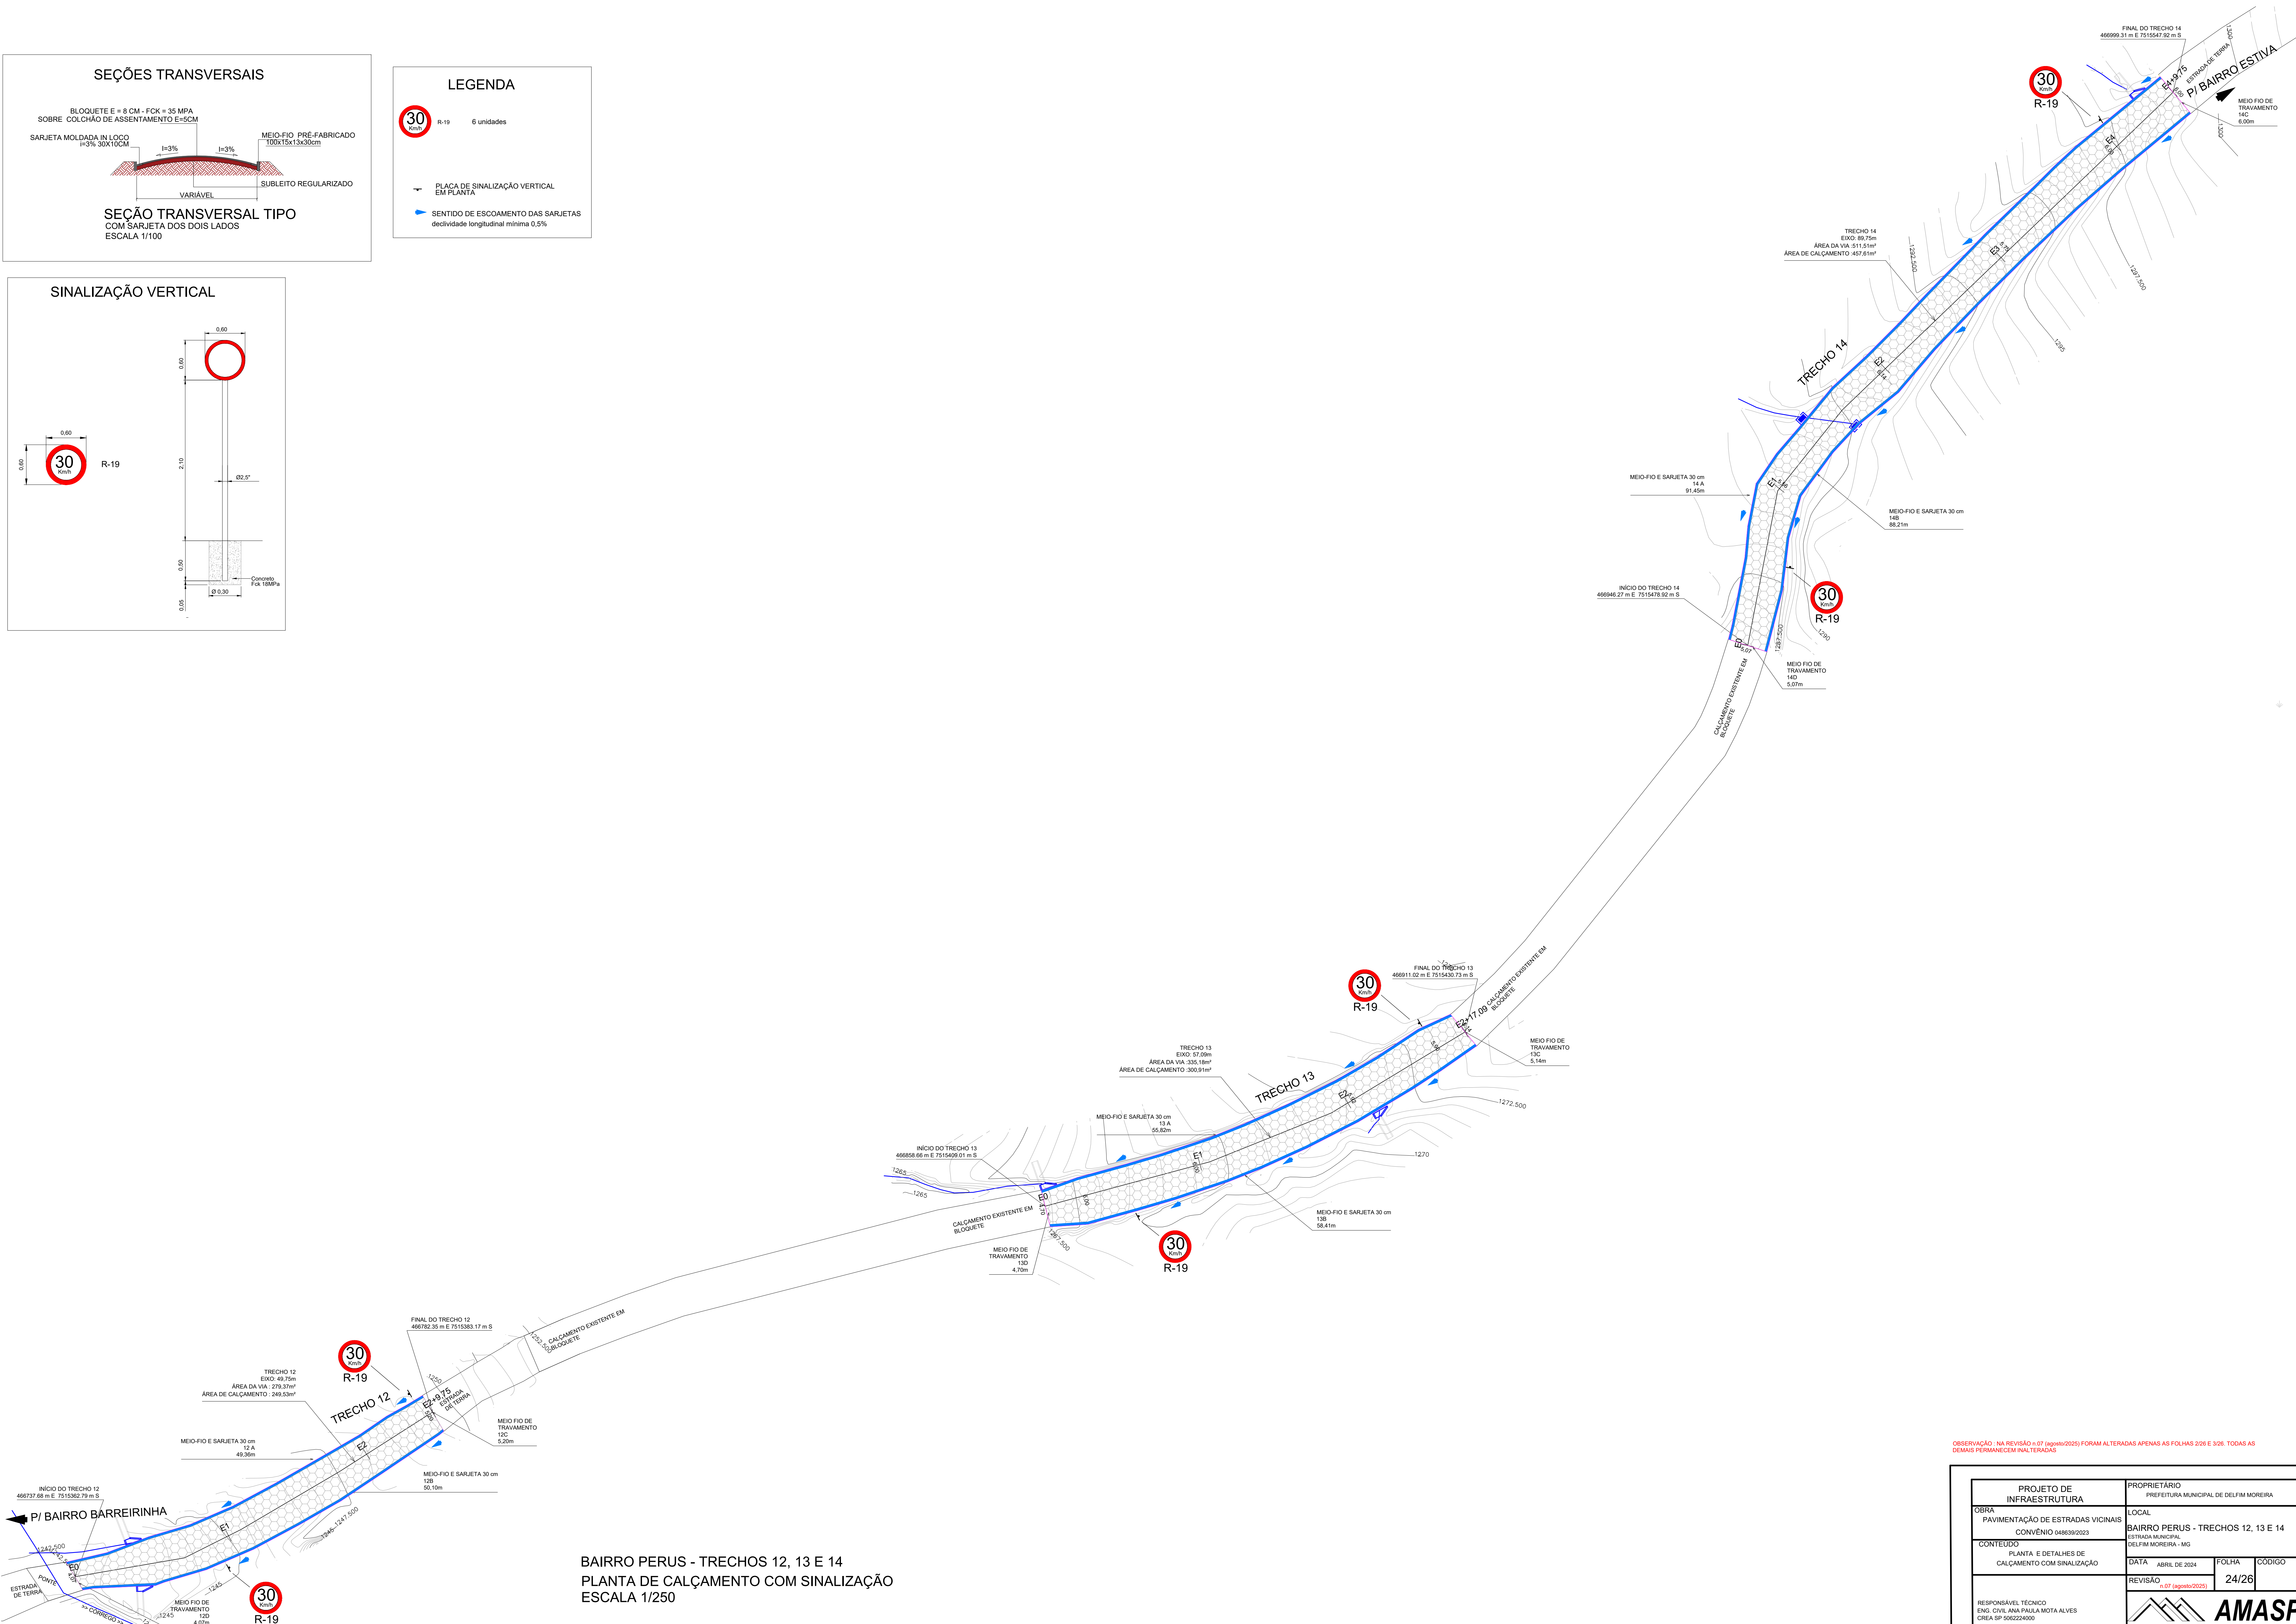




OBSERVAÇÃO : NA REVISÃO n.º 07 (agosto/2025) FORAM ALTERADAS APENAS AS FOLHAS 2/26 E 3/26. TODAS AS
DEMAIS PERMANECEM INALTERADAS

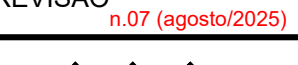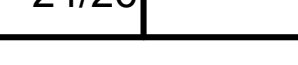PROJETO DE INFRAESTRUTURA		PROPRIETÁRIO PREFEITURA MUNICIPAL DE DELFIM MOREIRA	
OBRA PAVIMENTAÇÃO DE ESTRADAS VICINAS CONVENIÔ 5489392023		LOCAL BAIRRO PERUS - TRECHOS 12, 13 E 14 ESTRADA MUNICIPAL DELFIM MOREIRA - MG	
CONTEÚDO PLANTA E DETAΛES DE CALÇAMENTO COM SINALIZAÇÃO		DATA	FOLHA
		ABRIL DE 2024	24/26
REVISÃO n.º 07 (requisito 2022)			
RESPONSAVEL TÉCNICO ENG. CIVIL ANA PAULA MOTA ALVES CREA SP 506224000			

BL01
BOCA DE LOBO SIMPLES COM GRELHA DE CONCRETO
TIPO BLS 01

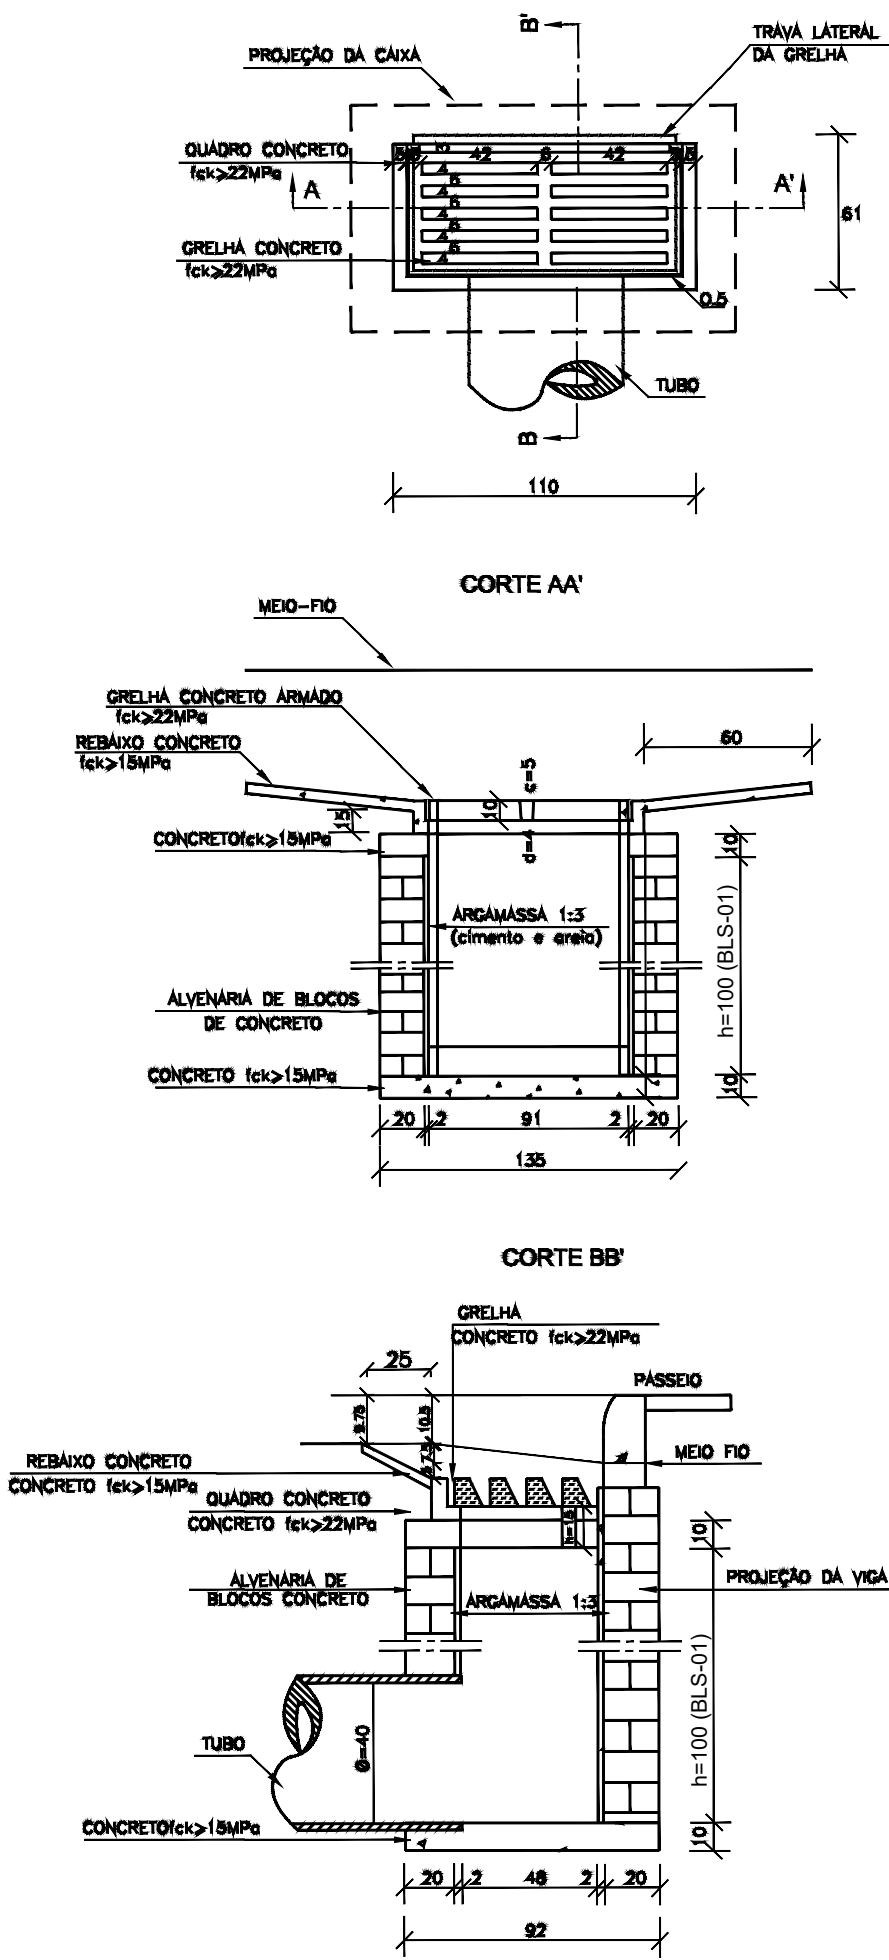

BL02
BOCA DE LOBO SIMPLES COM GRELHA DE CONCRETO
TIPO BLS 02

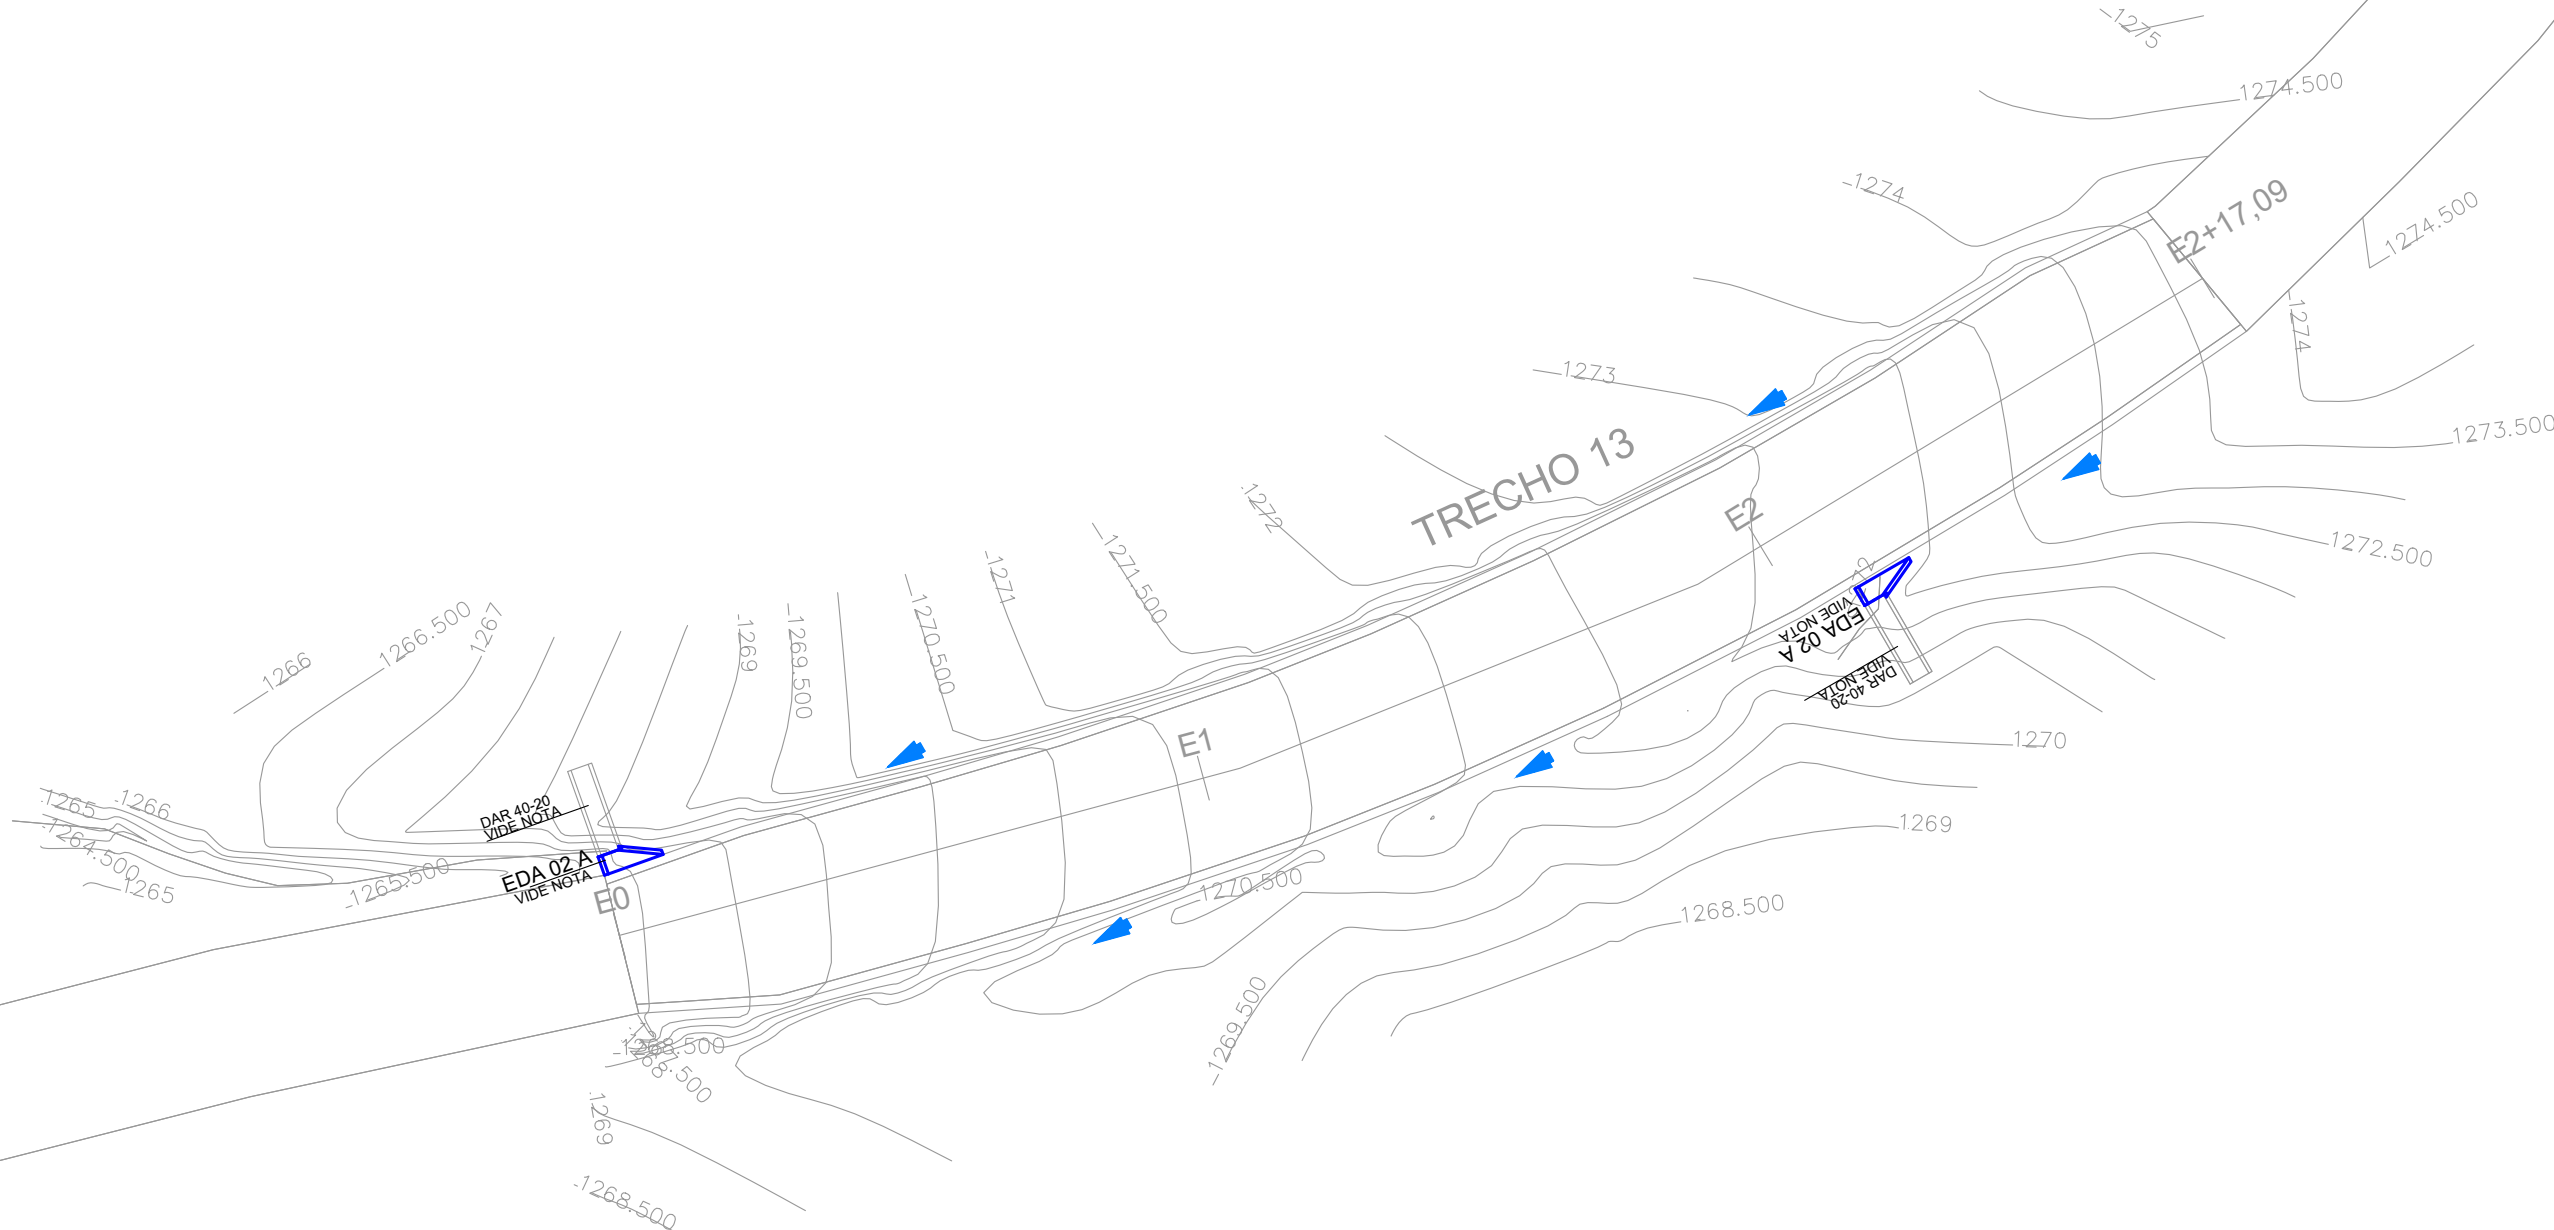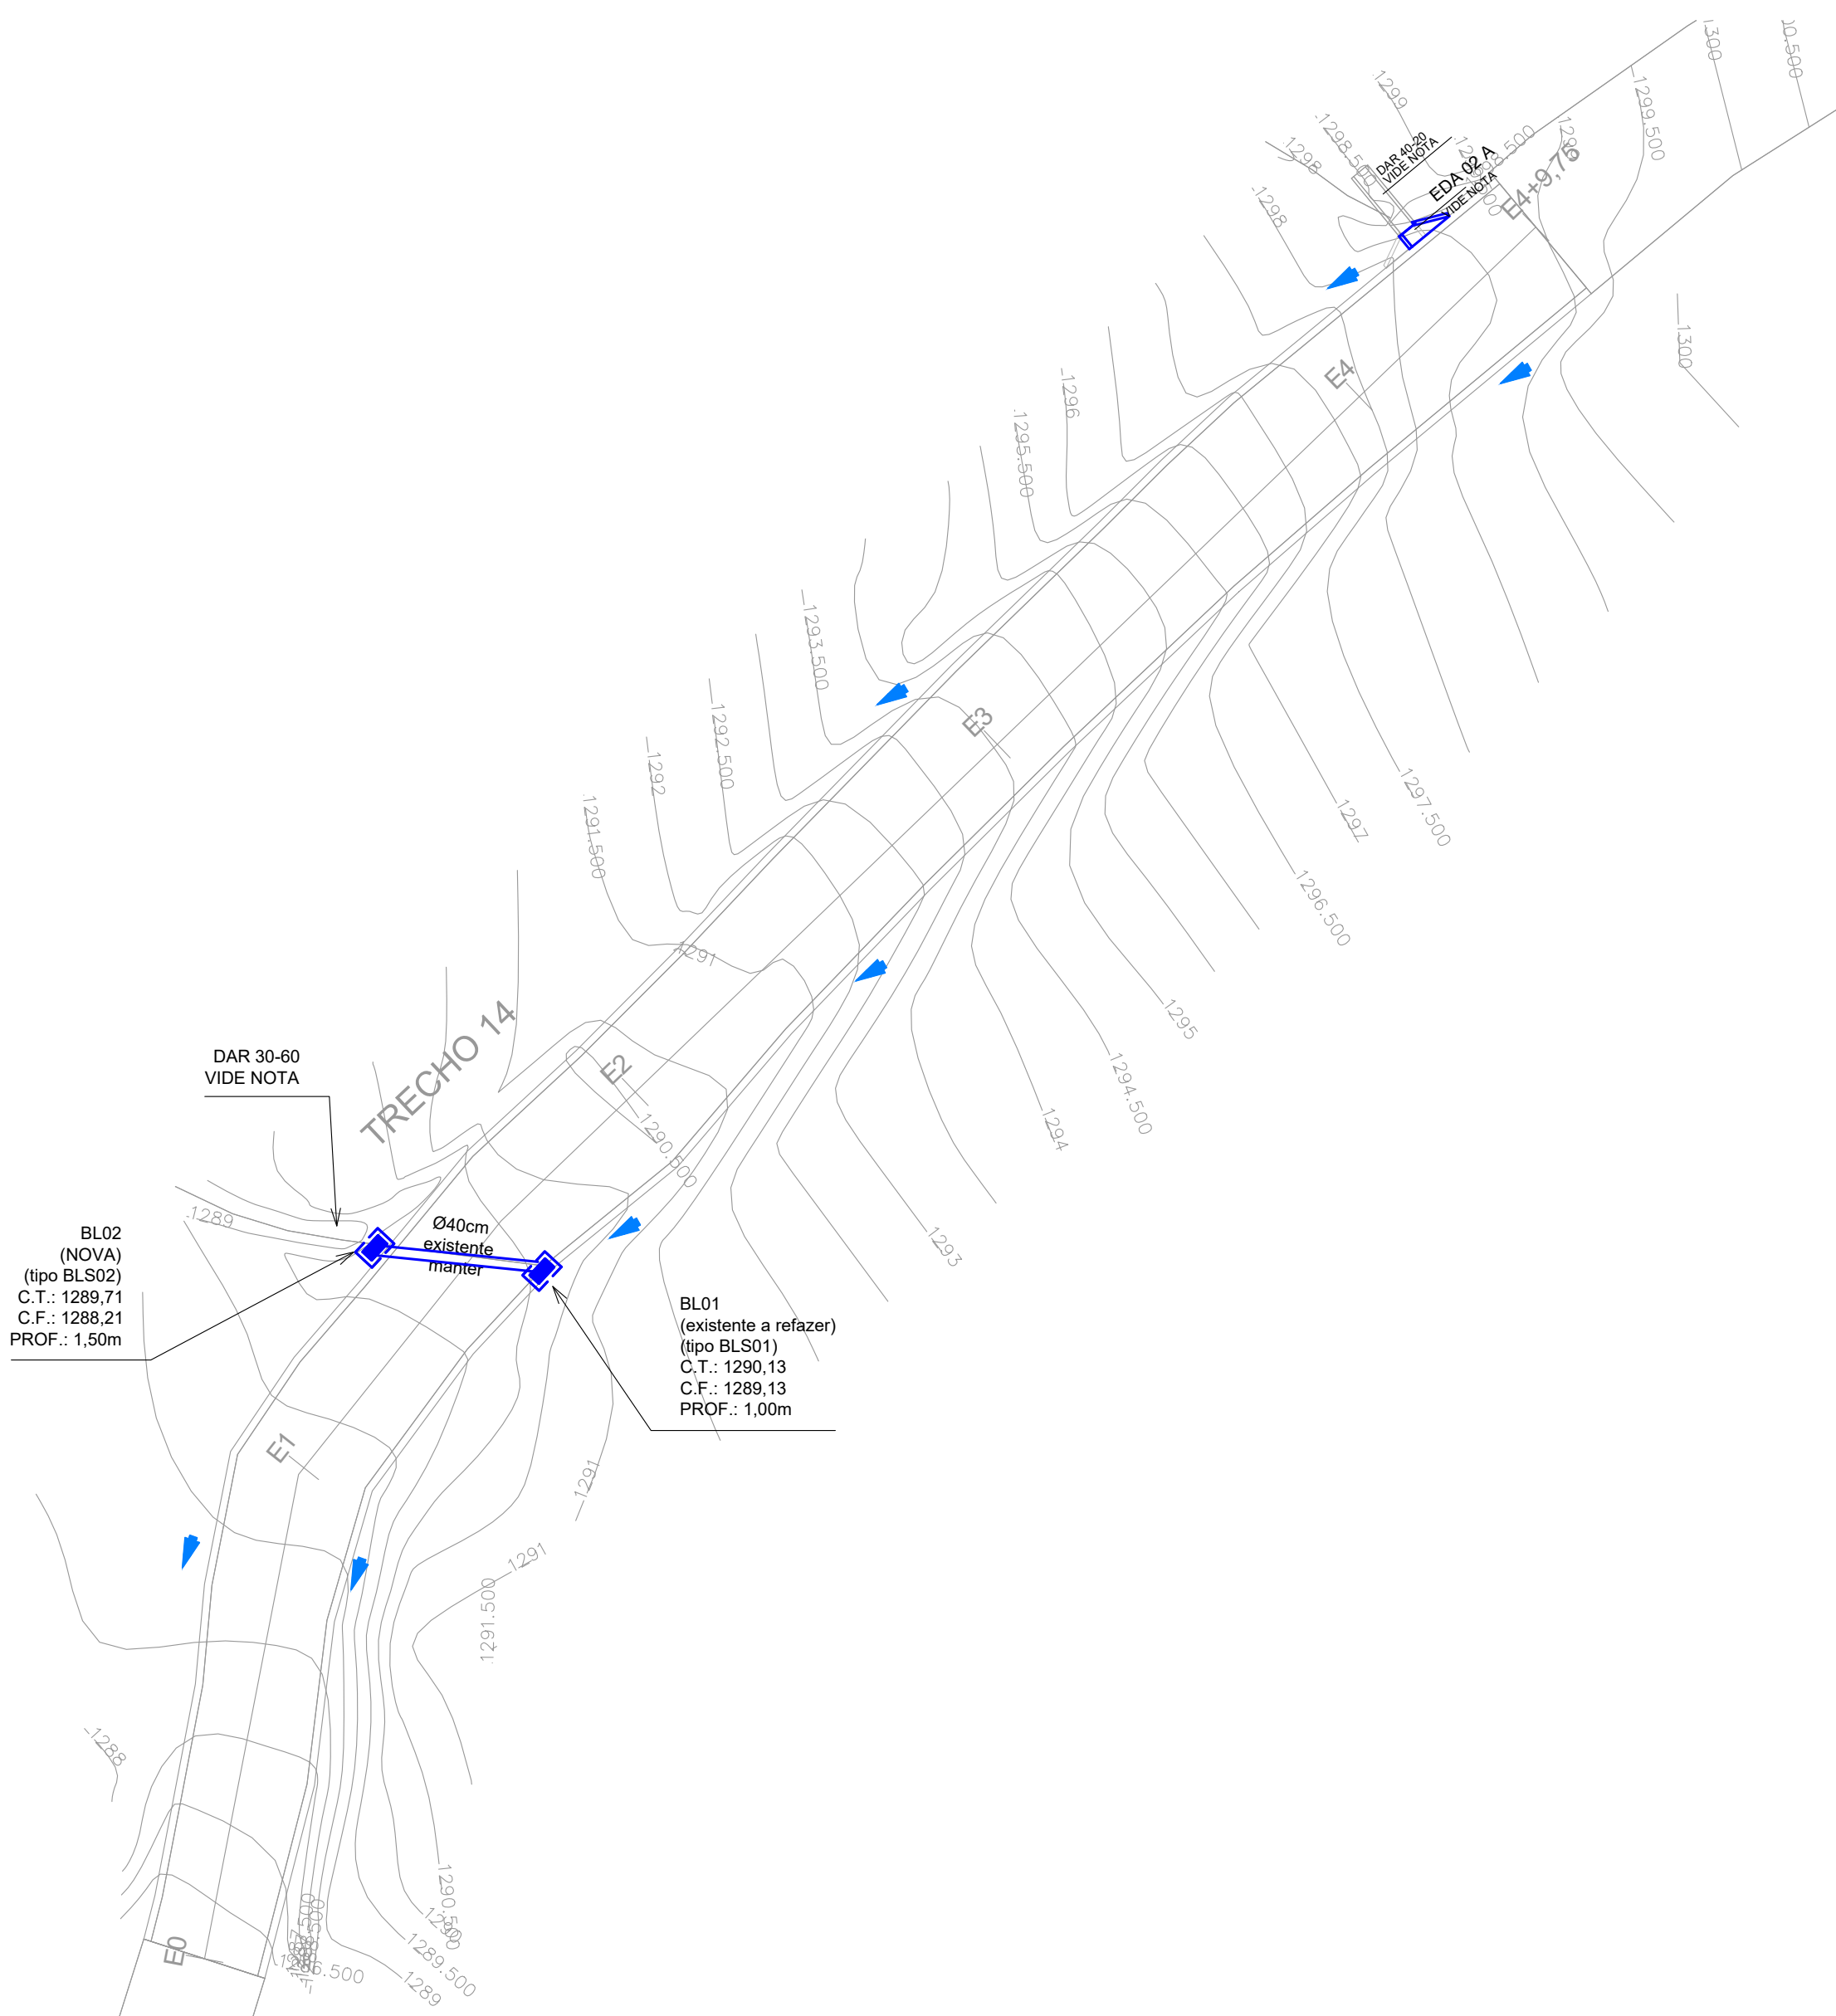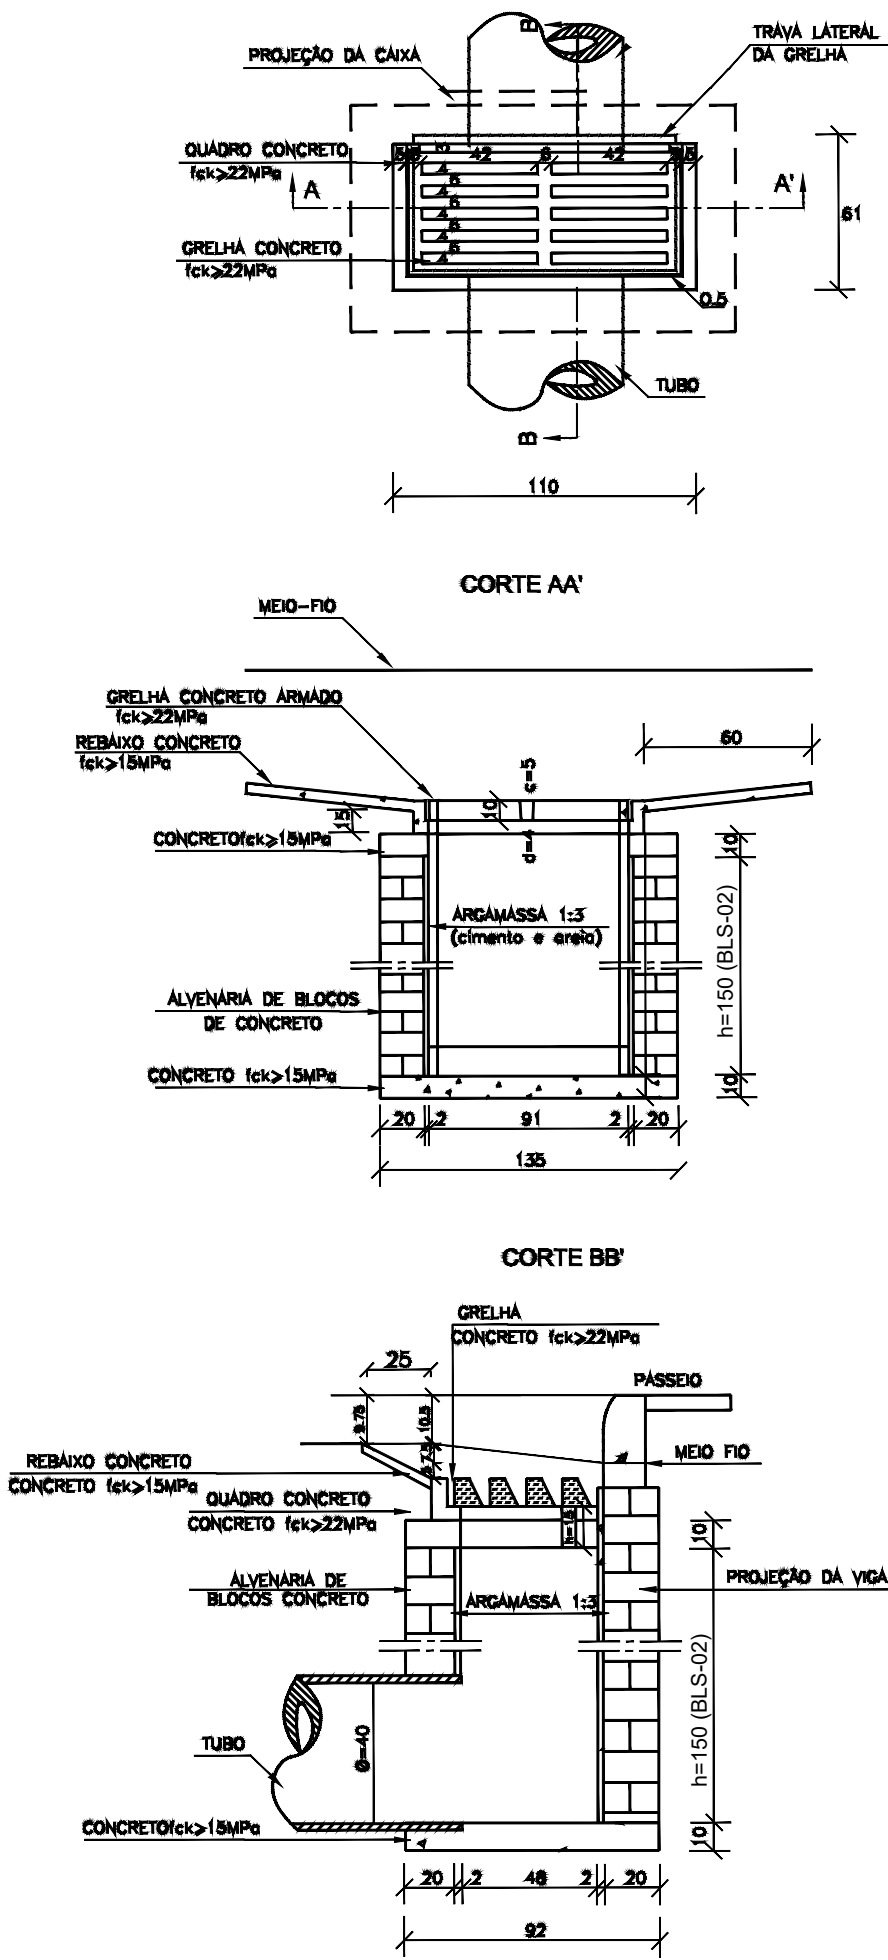

BAIRRO PERUS - TRECHOS 12, 13 E 14
PLANTA DE DRENAGEM
ESCALA 1/250

LEGENDA

SENTIDO DE ESCOAMENTO DAS SARJETAS
declividade longitudinal mínima 0,5%

NOTAS




1. OS DISPOSITIVOS EDA (ENTRADA PARA DESCIDAS D'ÁGUA) E DAR (DESCIDA D'ÁGUA TIPO RÁPIDO) SERÃO EXECUTADOS PELA PREFEITURA, COM RECURSOS DE OUTRAS FONTES.

OBSERVAÇÃO: NA REVISÃO 01 (04/04/2025) FORAM ALTERADAS APENAS AS FOLHAS 2/26 E 3/26. TODAS AS DEMAIS FICAM SEM ALTERAÇÕES.

PROJETO DE INFRAESTRUTURA		PROPRIETÁRIO PREFEITURA MUNICIPAL DE DELFIM MOREIRA	
OBRA PAVIMENTAÇÃO DE ESTRADAS VICINAIS CONVÊNIO 048639/2023		LOCAL BAIRRO PERUS - TRECHOS 12, 13 E 14 ESTRADA MUNICIPAL DELFIM MOREIRA - MG	
CONTEÚDO PLANTA E DETALHES DE DRENAGEM		DATA ABRIL DE 2024	FOLHA 25/26
RESPONSÁVEL TÉCNICO ENG. CIVIL ANA PAULA MOTA ALVES CREA SP 506224/000		REVISÃO 01 (04/04/2025)	CÓDIGO



BAIRRO PERUS - TRECHOS 12, 13 E 14
ESCALA HORIZONTAL 1/500
ESCALA VERTICAL 1/50

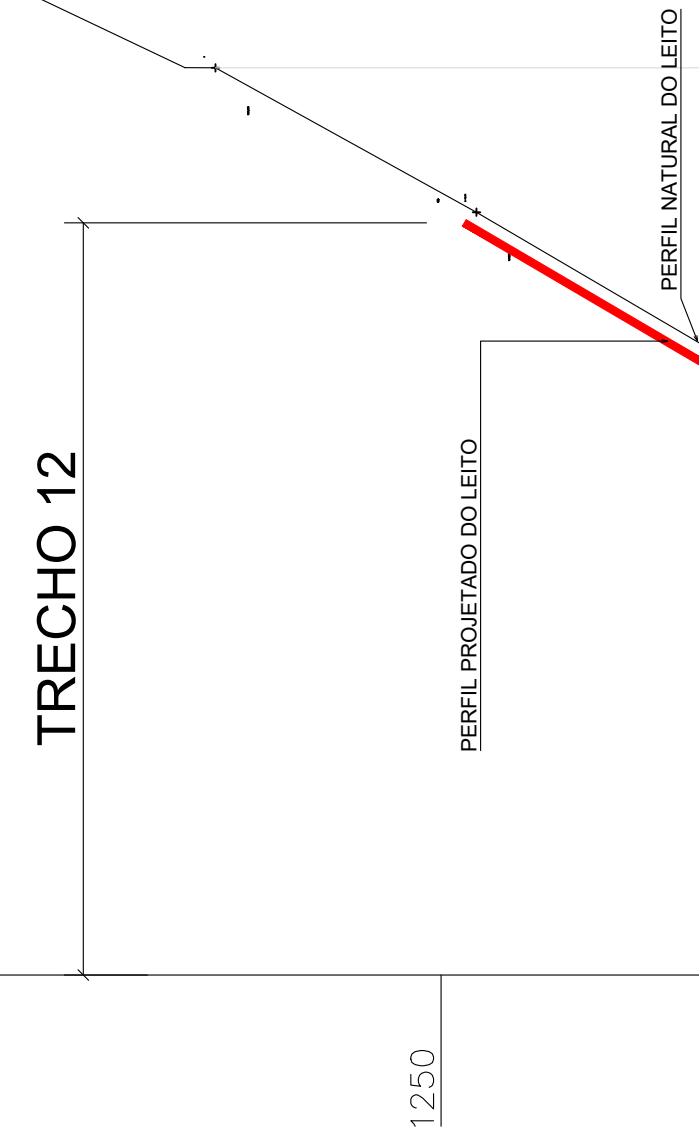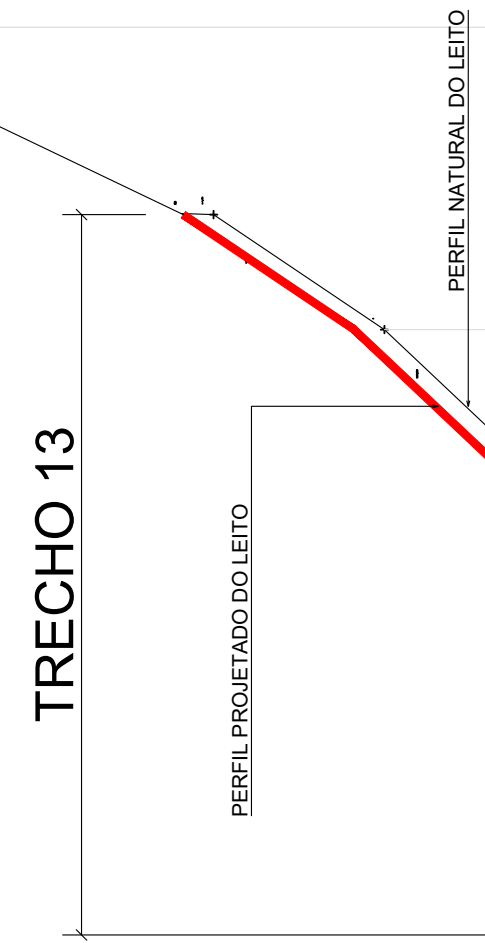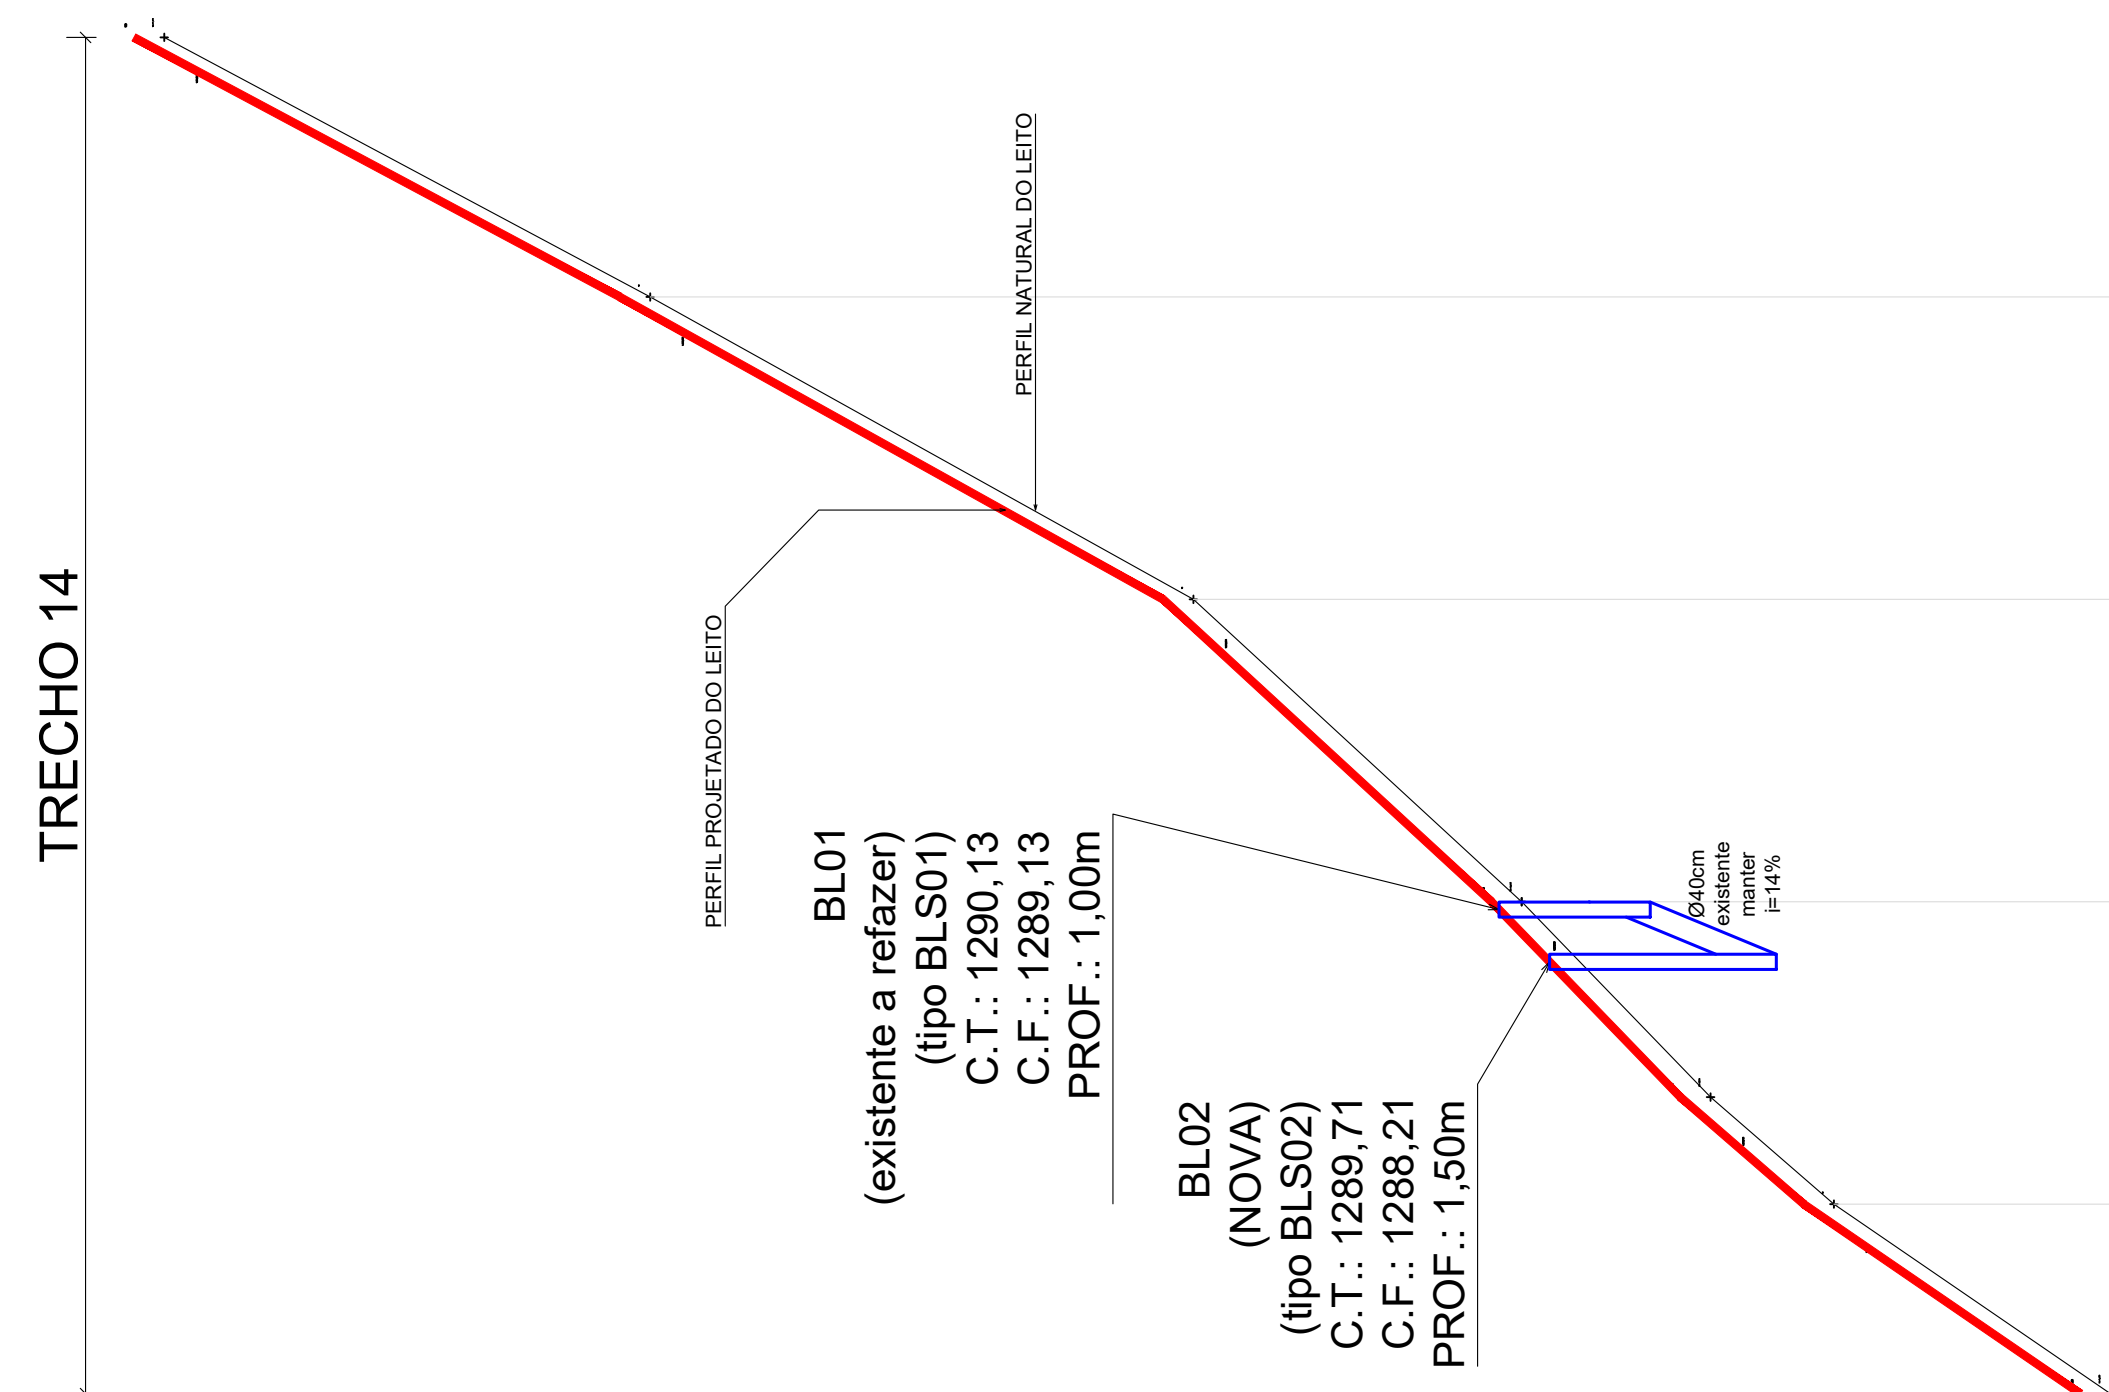

1299.011	1295.797	1292.204	1290.034	1287.967	1286.137	1281.000	1275.000	1271.258	1270.567	1269.774	1268.319	1261.000	1251.492	1249.766	1247.984	1245.779	1242.947
220+000	220+000	220+000	220+000	220+000	220+000	220+000	220+000	160+000	160+000	160+000	160+000	120+000	100+000	80+000	60+000	40+000	0+000

Observação: na revisão 1.07 (aprovada) foram alteradas apenas as folhas 108 e 109, todas as demais permaneceram inalteradas.

PROJETO DE INFRAESTRUTURA		PROPRIETÁRIO	
CÓDIGO		LOCAL	
PAVIMENTAÇÃO DE ESTRADAS VICINAS		BAIRRO PERUS - TRECHOS 12, 13 E 14	
CONVÊNIO 0488/2003		ESTADO MINISTÉRIO DO PLANEJAMENTO	
CONTEÚDO		DATA	
PERFIL LONGITUDINAL		26/26	
REVISÃO		26/26	
RESPONSÁVEL TÉCNICO		AMASP	
ENGR. CIVIL, ANA FULIA MOTA ALVES			
CREA Nº 000000000			