
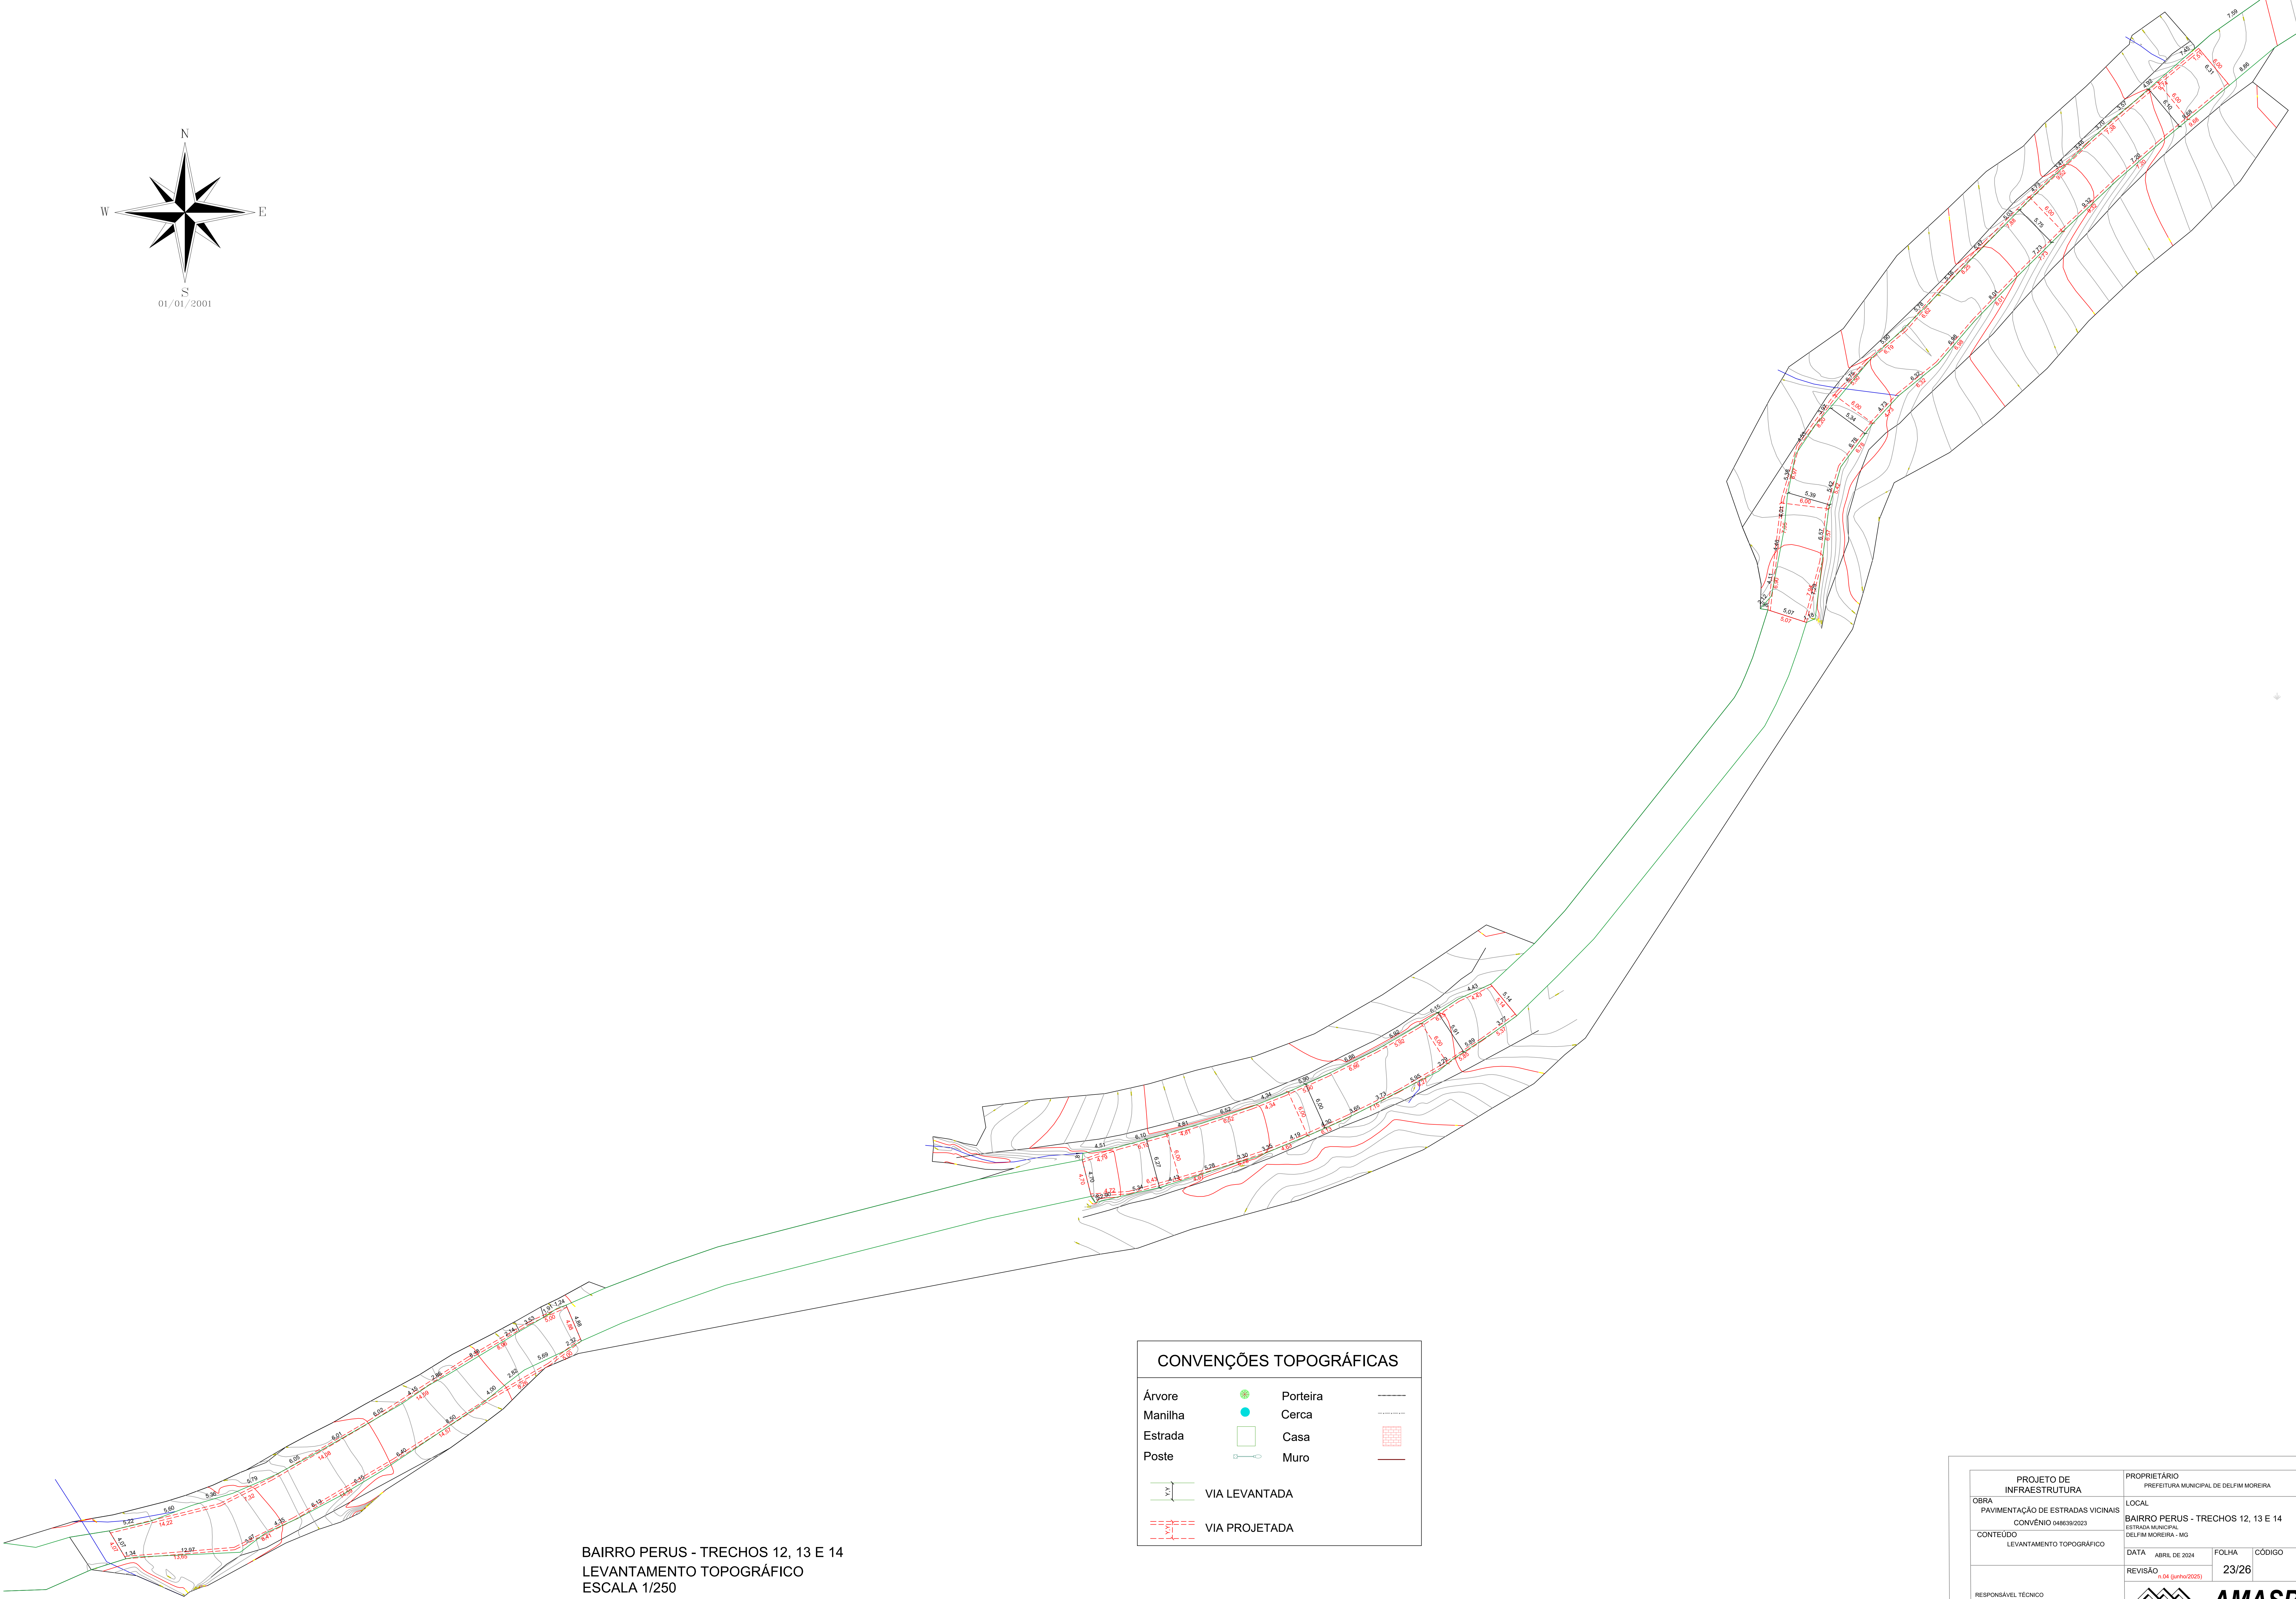


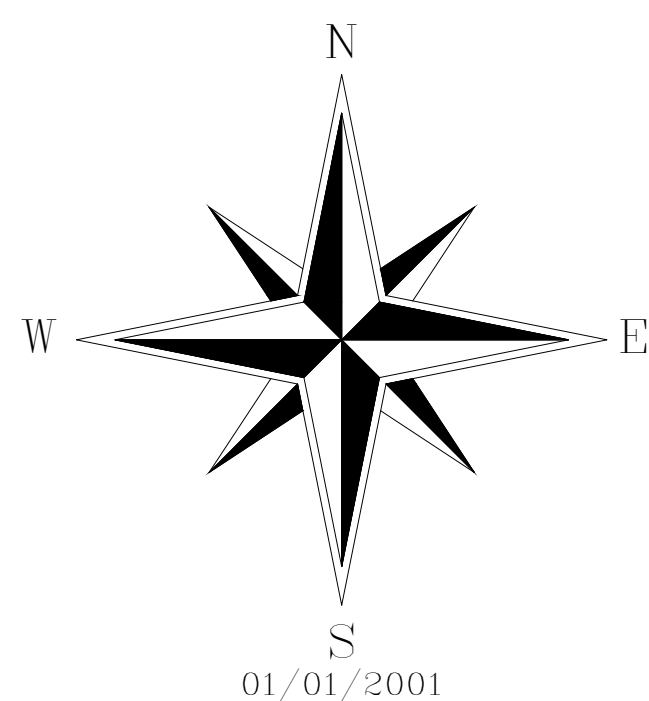

BAIRRO PERUS - TRECHOS 12, 13 E 14
LEVANTAMENTO TOPOGRÁFICO
ESCALA 1/250

CONVENÇÕES TOPOGRÁFICAS		
Árvore		Porteira
Manilha		Cerca
Estrada		Casa
Poste		Muro
	VIA LEVANTADA	
	VIA PROJETADA	

PROJETO DE INFRAESTRUTURA		PROPRIETÁRIO PREFEITURA MUNICIPAL DE DELFIM MOREIRA	
OBRA PAVIMENTAÇÃO DE ESTRADAS VICINAIS CONVÊNIO 048639/2023	LOCAL BAIRRO PERUS - TRECHOS 12, 13 E 14 ESTRADA MUNICIPAL DELFIM MOREIRA - MG	DATA ABRIL DE 2024	FOLHA 23/26
CONTEÚDO LEVANTAMENTO TOPOGRÁFICO	REVISÃO 01/04 (junho/2025)	CÓDIGO	
RESPONSÁVEL TÉCNICO Diego Leandro Baldagora CFT BR n 0811221261-9 Técnico de Grau Médio em Agrimensura		AMASP	