


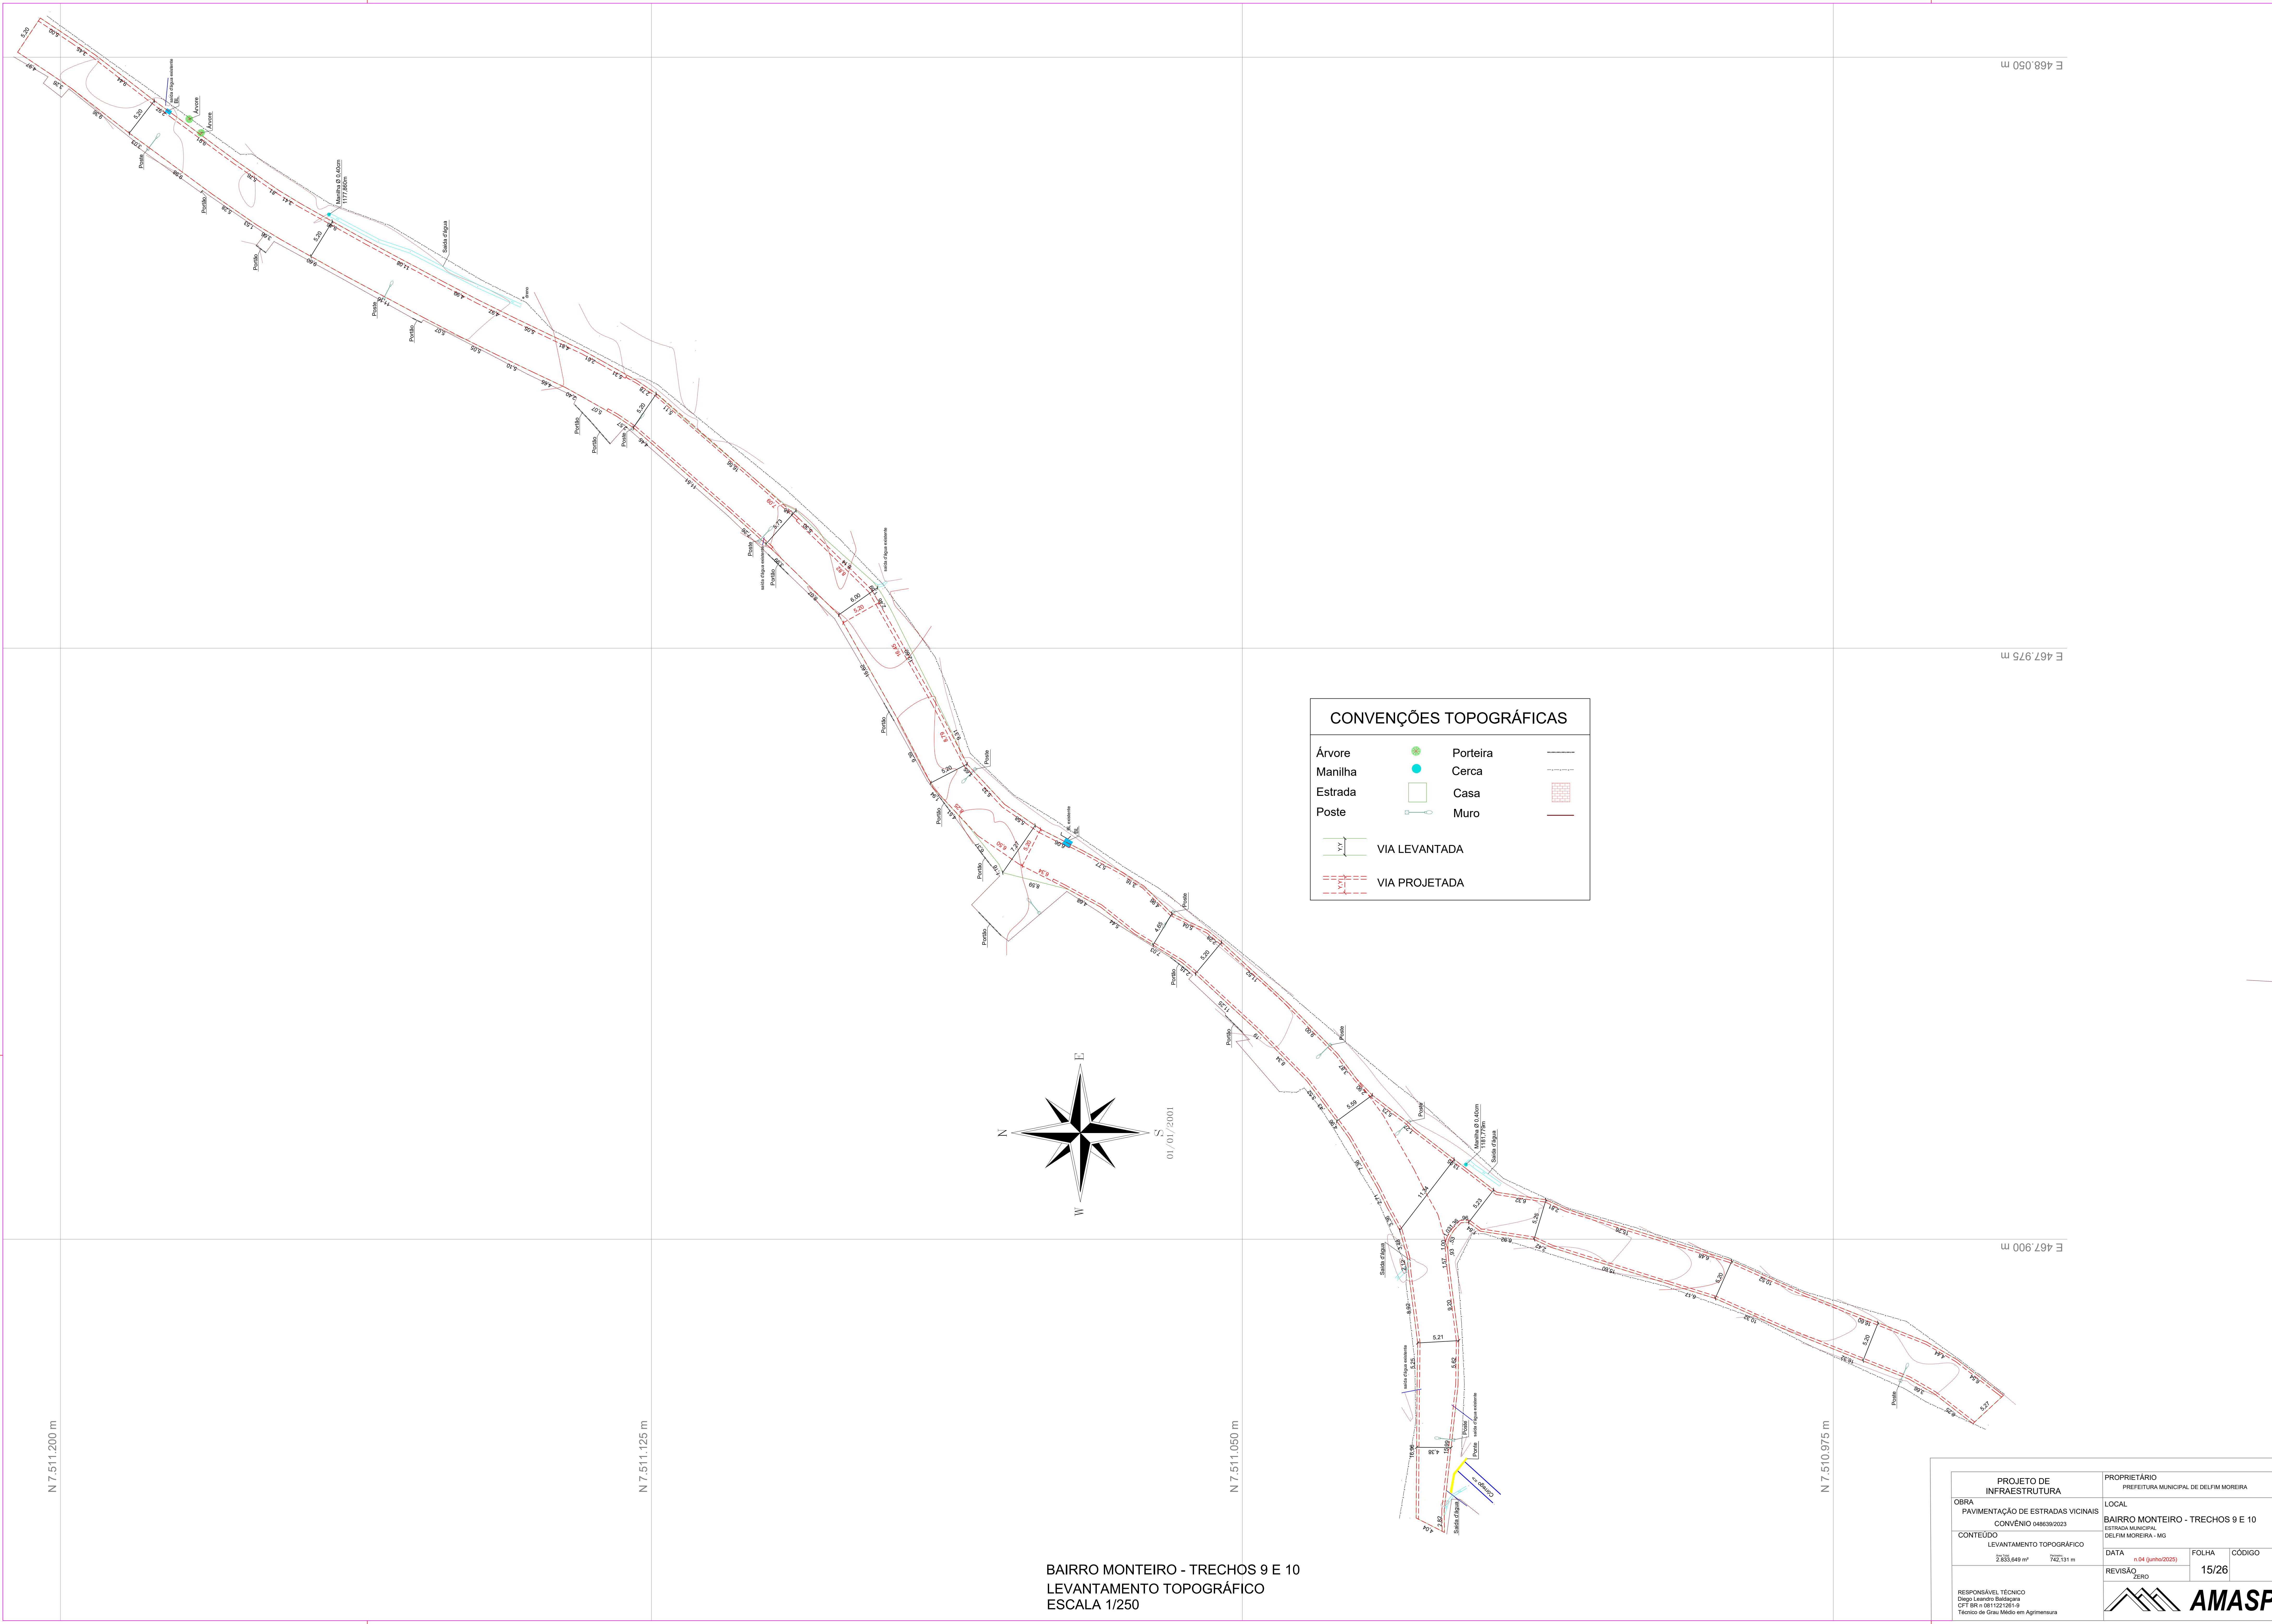

CONVENÇÕES TOPOGRÁFICAS

Árvore

Manilha

Estrada

Poste

VIA LEVANTADA


VIA PROJETADA

Porteira

Cerca

Casa

Muro

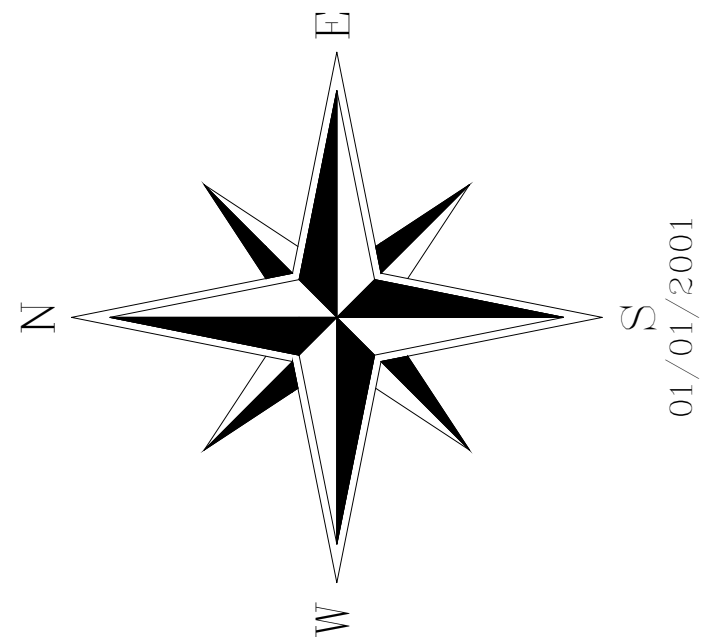

01/01/2001

BAIRRO MONTEIRO - TRECHOS 9 E 10
LEVANTAMENTO TOPOGRÁFICO
ESCALA 1/250

PROJETO DE INFRAESTRUTURA		PROPRIETÁRIO PREFEITURA MUNICIPAL DE DELFIM MOREIRA	
OBRA PAVIMENTAÇÃO DE ESTRADAS VICINAIS CONVÊNIO 048839/2023		LOCAL BAIRRO MONTEIRO - TRECHOS 9 E 10 ESTRADA MUNICIPAL DELFIM MOREIRA - MG	
CONTEÚDO LEVANTAMENTO TOPOGRÁFICO 2.833,649 m² 742,131 m		DATA n.04 (junho/2025)	FOLHA 15/26
RESPONSÁVEL TÉCNICO Diego Leonardo Baldoni CFT BR n. 0811221261-9 Técnicos de Grau Médio em Agrimensura		REVISÃO ZERO	CÓDIGO