


VOLUME TOTAL							
Estaca	Área de Corte (m²)	Área de Aterro (m²)	Volume de Corte (m3)	Volume de Aterro (m3)	Volum. Corte Acum. (m3)	Volum Aterro Acum. (m3)	Volume Líquido (m3)
0+0,00	0,00	0,00	0,00	0,00	0,00	0,00	0,00
0+10,00	7,15	5,28	35,75	26,39	35,75	26,39	9,36
1+0,00	136,26	11,25	717,04	82,65	752,79	109,04	643,76
1+10,00	300,52	3,29	2183,87	72,72	2936,67	181,75	2754,91
2+0,00	458,85	0,00	3796,81	16,45	6733,48	198,20	6535,27
2+10,00	589,69	0,00	5242,66	0,00	11976,13	198,20	11777,93
3+0,00	643,58	0,00	6166,31	0,00	18142,44	198,20	17944,24
3+10,00	655,14	0,00	6493,56	0,00	24636,00	198,20	24437,79
4+0,00	562,44	0,00	6087,87	0,00	30723,86	198,20	30525,66
4+10,00	414,42	0,00	4884,30	0,00	35608,16	198,20	35409,96
5+0,00	313,37	0,03	3638,94	0,16	39247,10	198,37	39048,73
5+10,00	445,69	0,55	3795,28	2,91	43042,38	201,27	42841,11
6+0,00	547,74	0,00	4967,13	2,75	48009,51	204,02	47805,49
6+10,00	485,34	0,00	5165,36	0,00	53174,87	204,02	52970,86
7+0,00	382,79	4,91	4340,63	24,54	57515,50	228,56	57286,94
7+10,00	245,75	24,99	3142,69	149,48	60658,19	378,04	60280,15
8+0,00	86,96	37,63	1663,52	313,10	62321,71	691,14	61630,57
8+10,00	14,34	41,85	506,46	397,39	62828,17	1088,53	61739,64
9+0,00	0,00	0,00	71,68	209,23	62899,86	1297,76	61602,10
9+10,00	0,00	0,00	0,00	0,00	62899,86	1297,76	61602,10

VOLUME TOTAL							
Estaca	Área de Corte (m²)	Área de Aterro (m²)	Volume de Corte (m3)	Volume de Aterro (m3)	Volum. Corte Acum. (m3)	Volum Aterro Acum. (m3)	Volume Líquido (m3)
9+13,62	0,00	0,00	0,00	0,00	62899,86	1297,76	61602,10

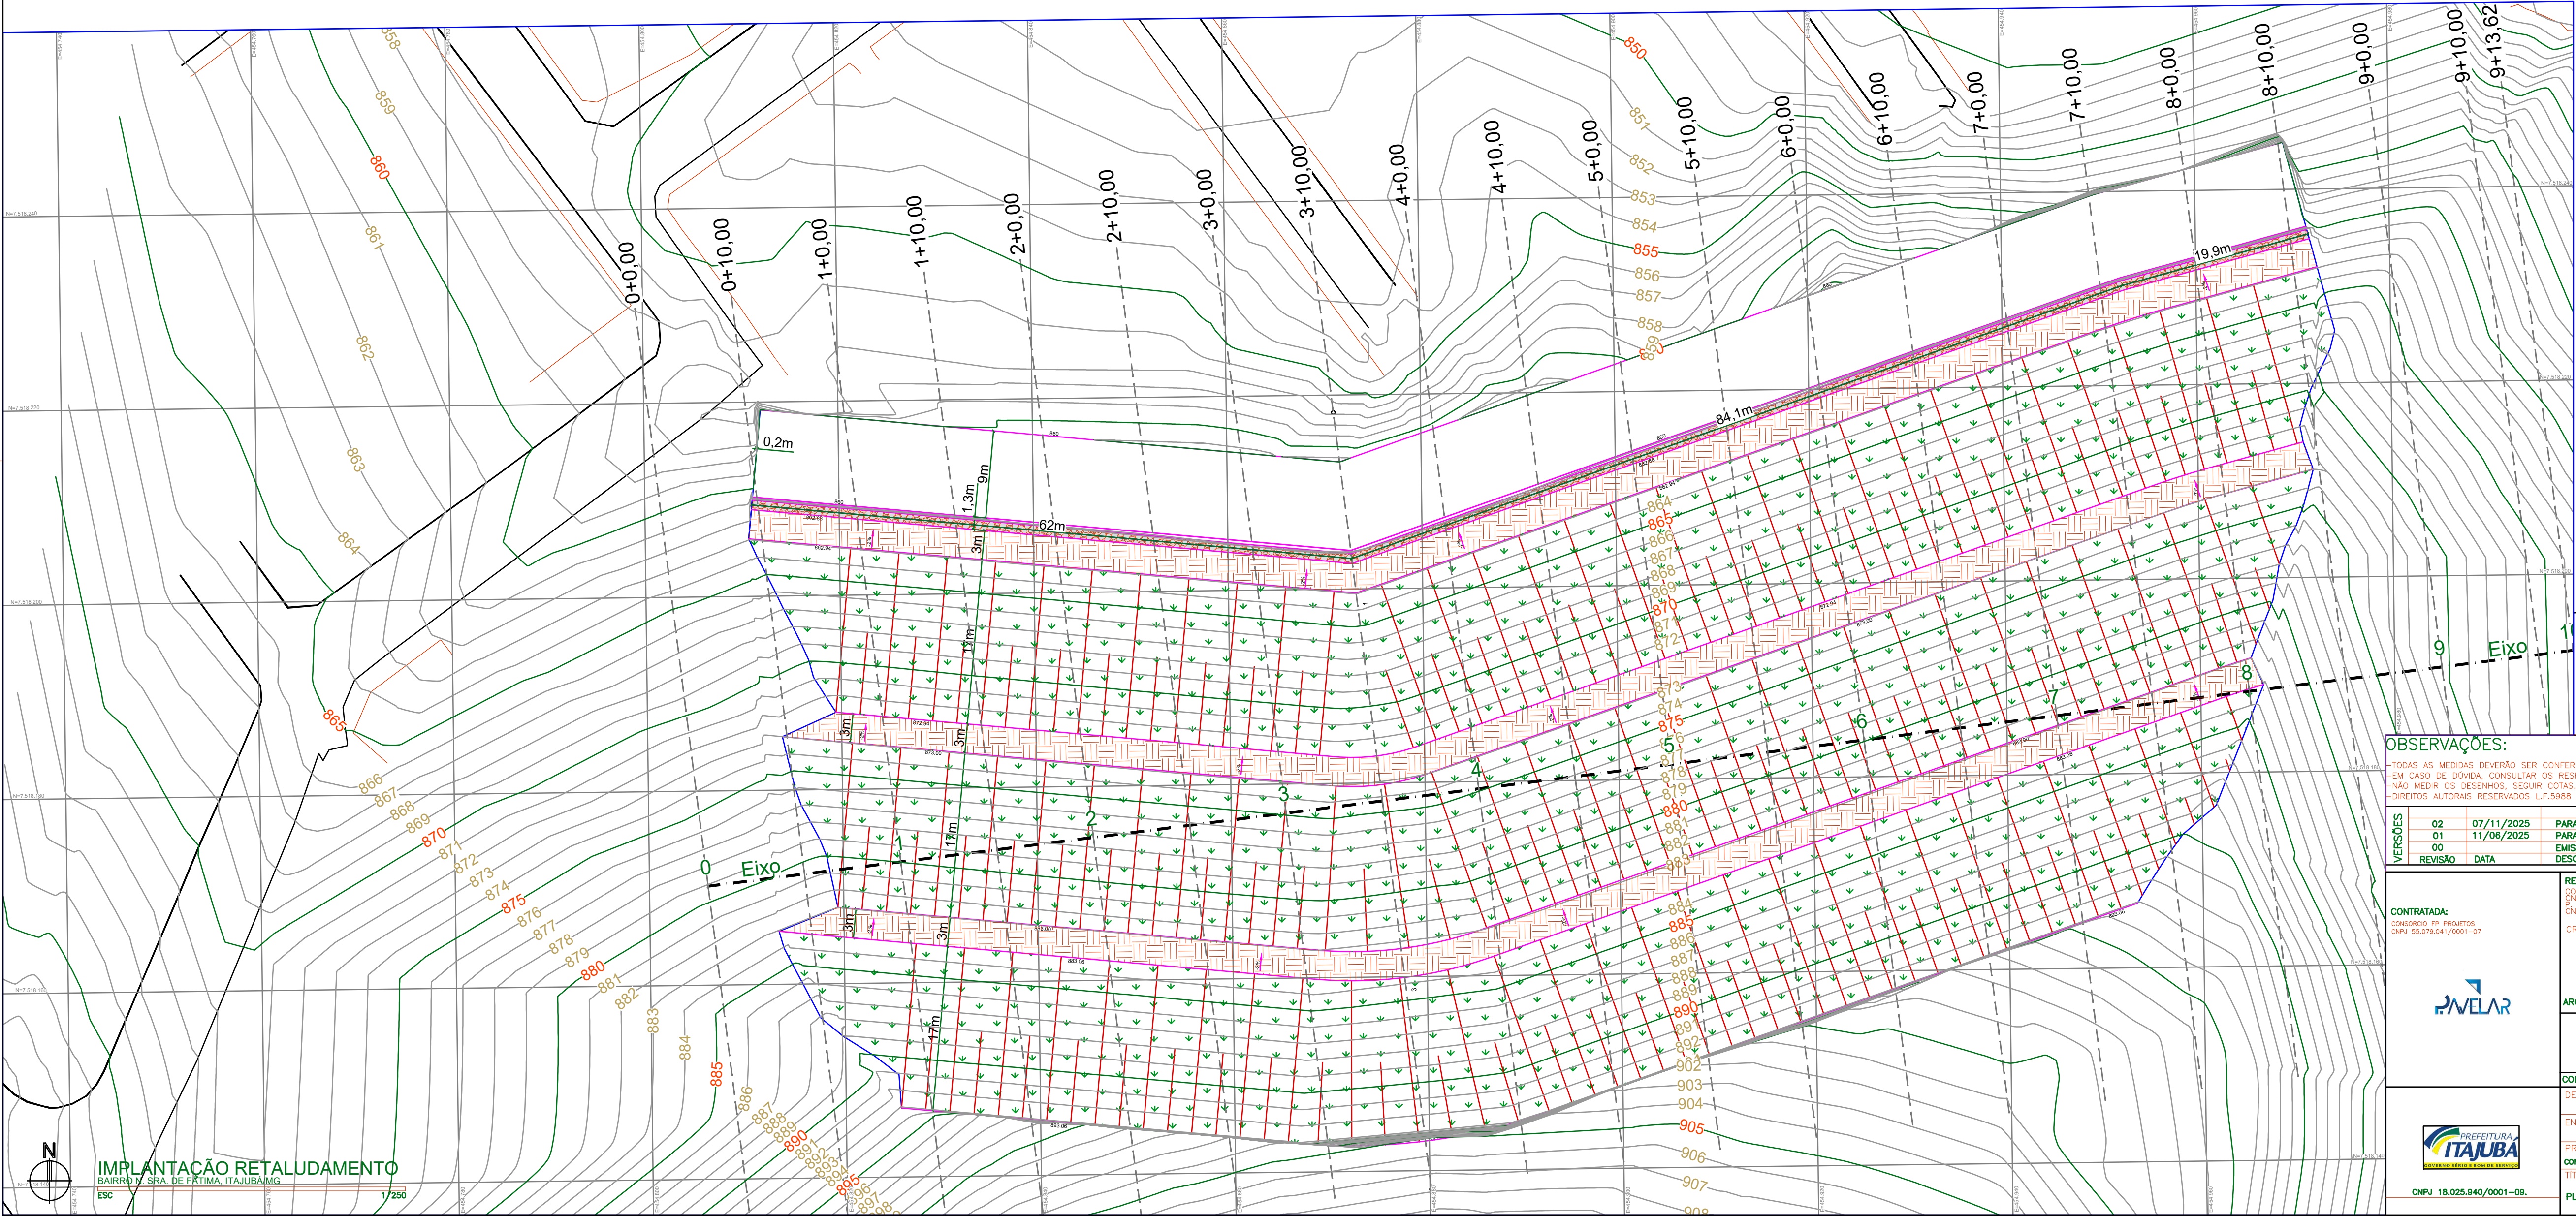

LEGENDA

EIXO

CURVAS DE NÍVEL

TALEIA DE CORTE

TALEIA DE ATERRO

Quadro Resumo Quantitativo			
Monimentação de Corte (m³)	02	859,86	
Monimentação de Aterro (m³)	1.297,76		
CABIAÇO (m³)	1.650,00		

OBSERVAÇÕES:

TODAS AS MEDIDAS DEVERÃO SER CONFERIDAS NO LOCAL.
EM CASO DE DÚVIDA, CONSULTAR OS RESPONSÁVEIS TÉCNICOS PELO TELEFONE: (31) 2528-6037
FIM DO MEIO DE OS DESENHOS, SEGUIR CONTAS
DIREITOS AUTORAIS RESERVADOS L.F.5988 DE 14/12/1973

VERSÕES	02	07/11/2025	PARA APROVAÇÃO		R.A.Z.
	01	11/06/2025	PARA APROVAÇÃO		R.A.Z.
	00		EMISSION INICIAL		
REVISÃO	DATA		DESCRIÇÃO		VERIFICADO POR:

CONTRATADA:

CONCESSORA DE PROJETOS
CNPJ 55.079.041/0001-07

RESPONSÁVEL TÉCNICO:

CRÉDITO 17.770-105
CNPJ 24.121.744/0001-22
CREA MG 076142

RT:

Arq. TAMIREZ P. MELO
CNPJ 14.113.436-1

SECRETARIA MUNICIPAL DE OBRAS
ITAJUBÁ - MG

COLABORAÇÃO: Eng. Pedro Leal

PROJETO GEOMÉTRICO

ENDEREÇO: R. ALMIR GOMES DE LIMA, NOSSA SRª DE FÁTIMA, ITAJUBÁ - MG

PROJETO: CONTENÇÃO NOSSA SENHORA DE FÁTIMA

TÍTULO: PLANTA GEOMÉTRICA

ÁREA: 13.348 m²

DEP: 37502-530

ETAPA: PROJETO BÁSICO

ESCALA: INDICADA

FOLHA: 01/05

ENTREGA: 03