
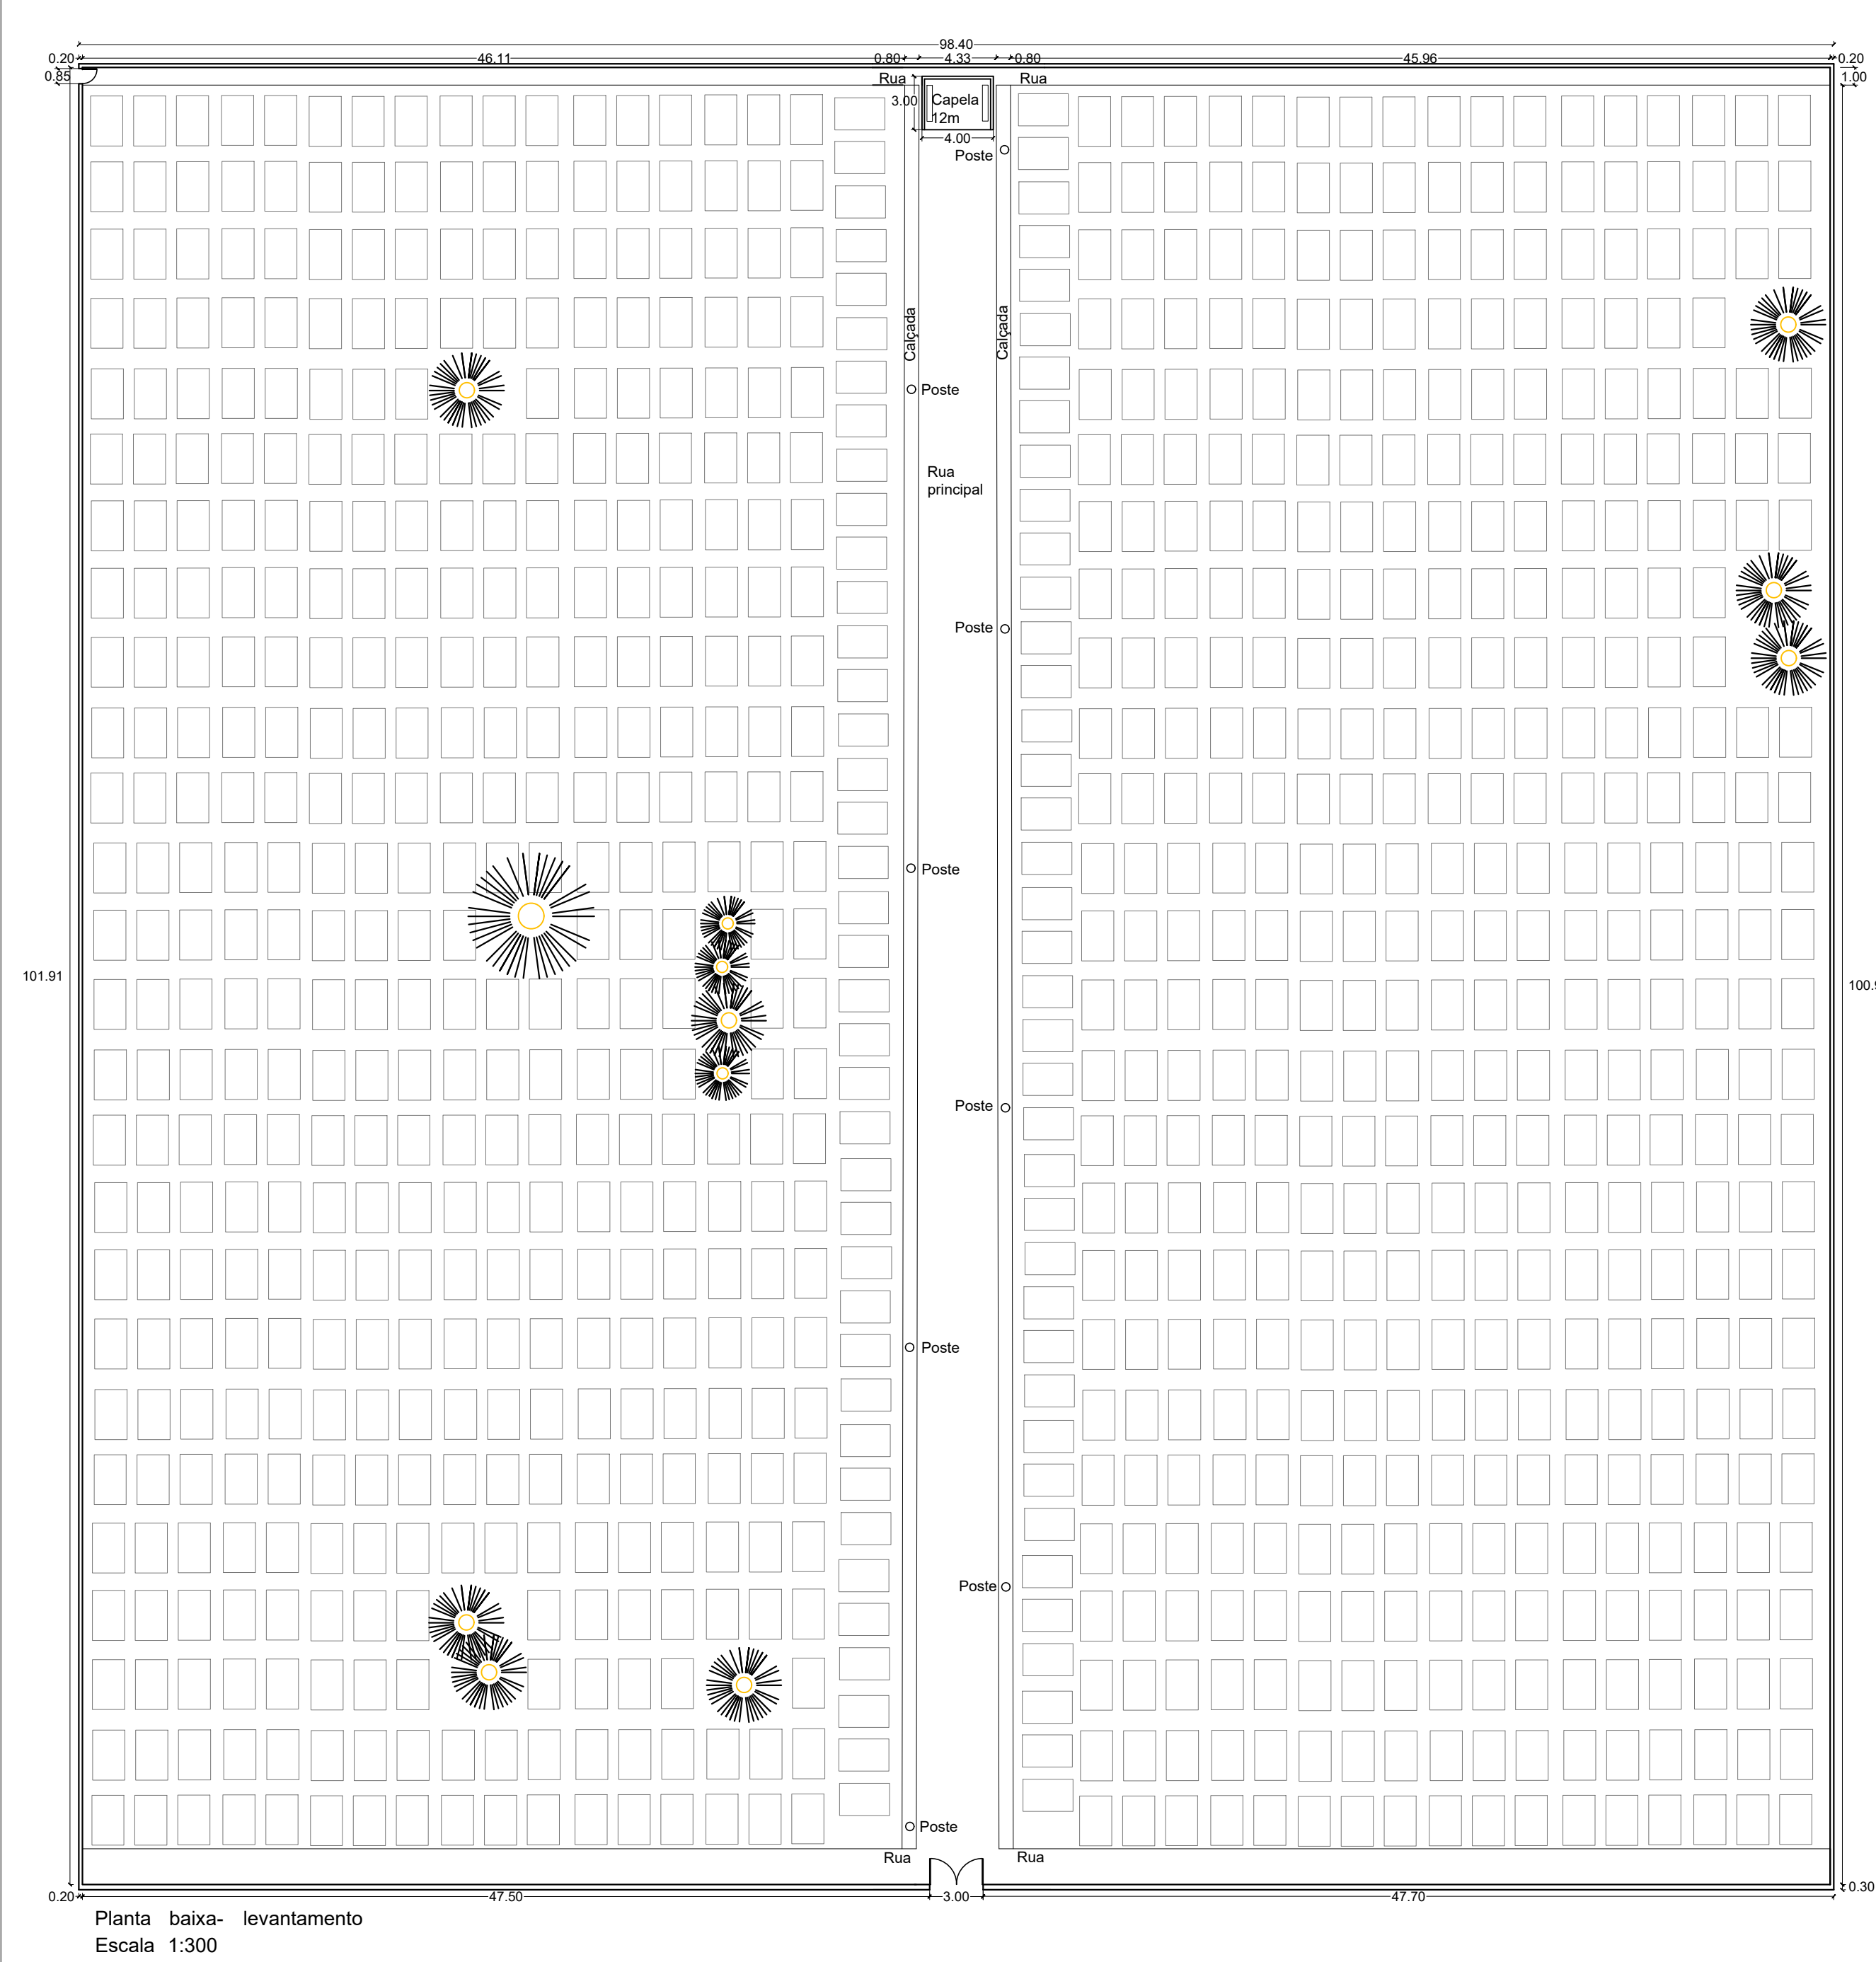


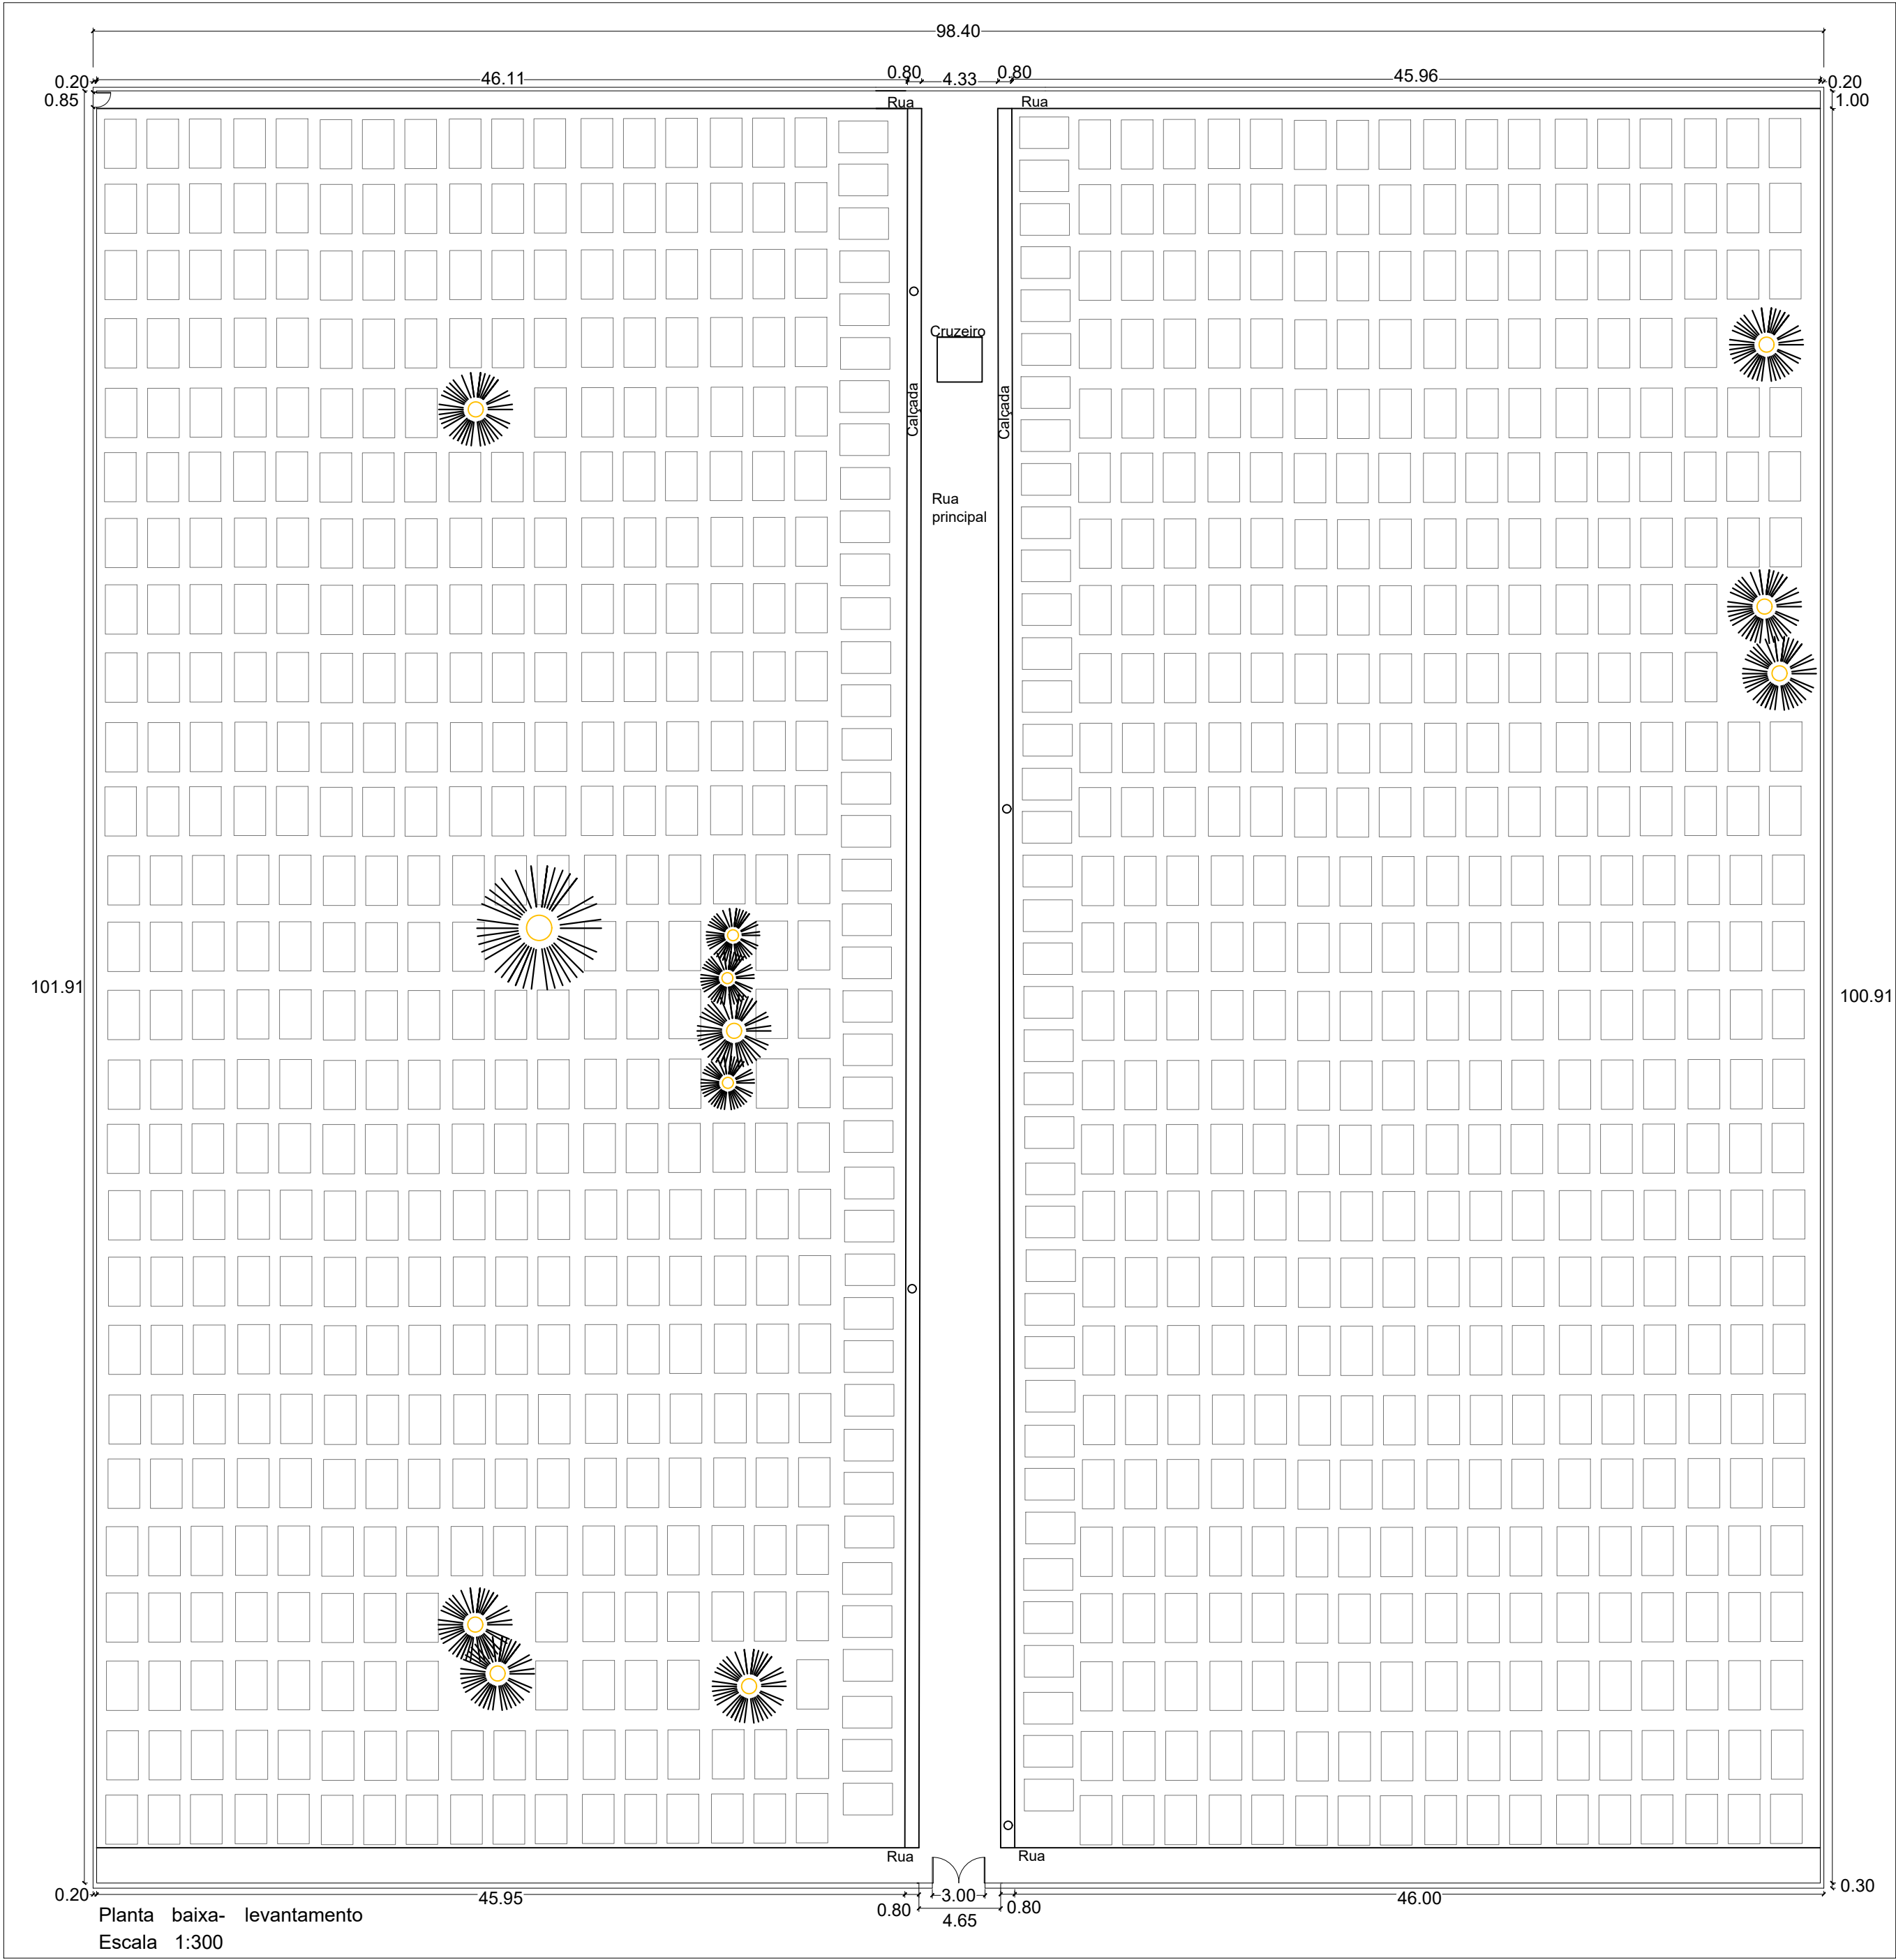

PROJETO BÁSICO		FOLHA	01/01
		ESCALA	Indicada
PROJETO: Reforma do Calçamento Cemitério Municipal			
LOCAL: Bairro Centro, Pedralva/MG			
PROP.: PREFEITURA MUNICIPAL DE PEDRALVA			
SITUAÇÃO SEM ESCALA		PROP.: PREFEITURA MUNICIPAL DE PEDRALVA PREF. JOEL SILVA CNPJ: 18.025.973/0001-40	
		RT: ENG.: ISABELA CRISTINA FERREIRA FARIA CREA: 226364/D	