
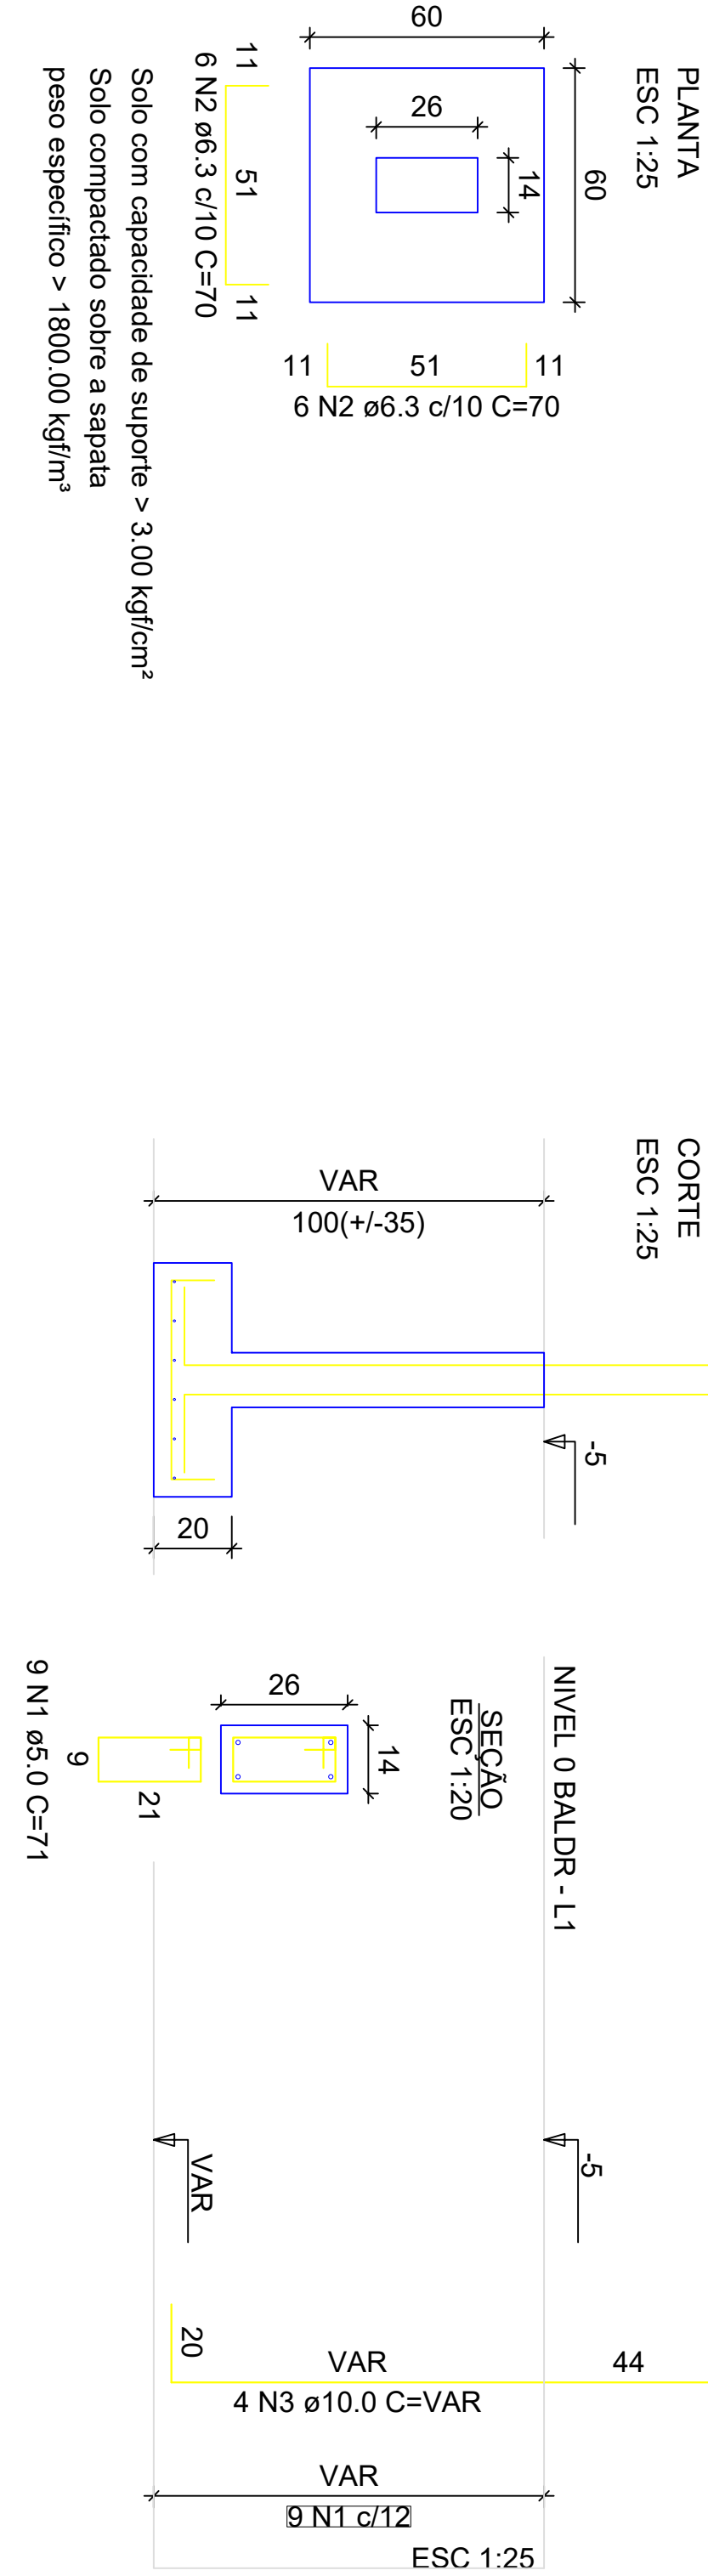
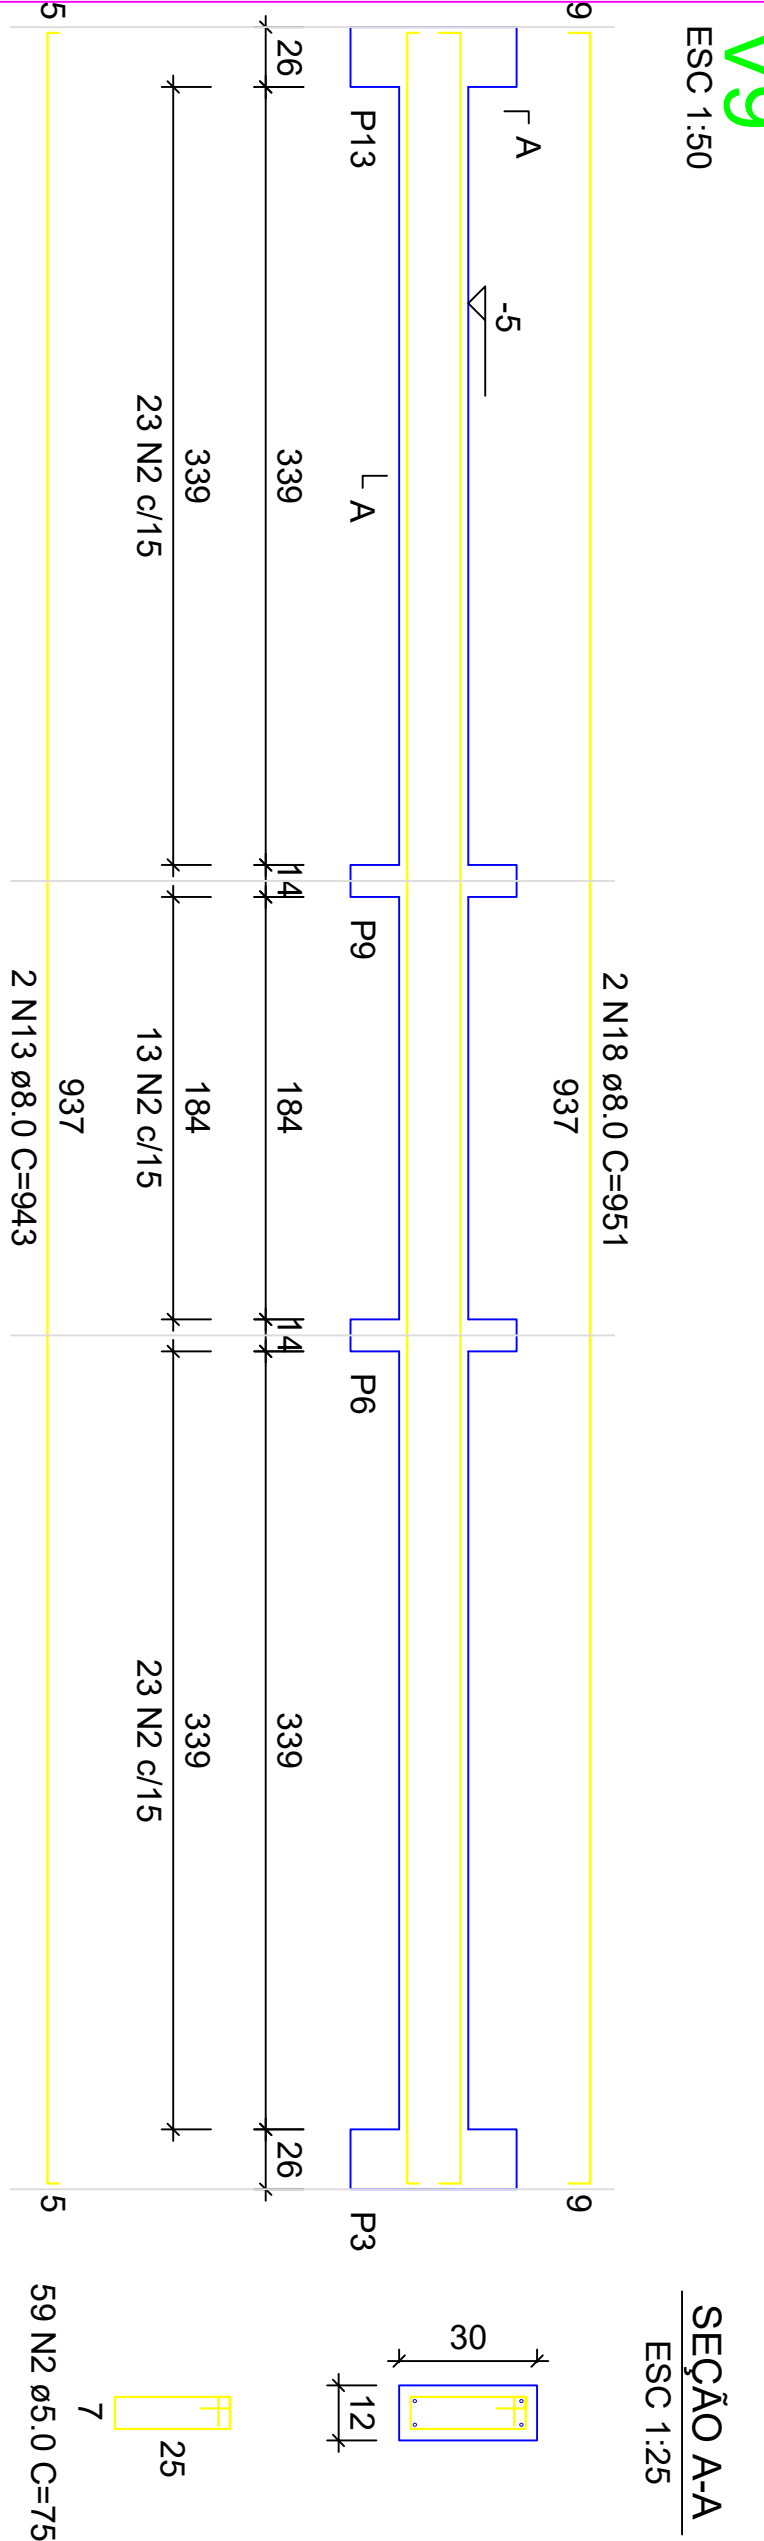
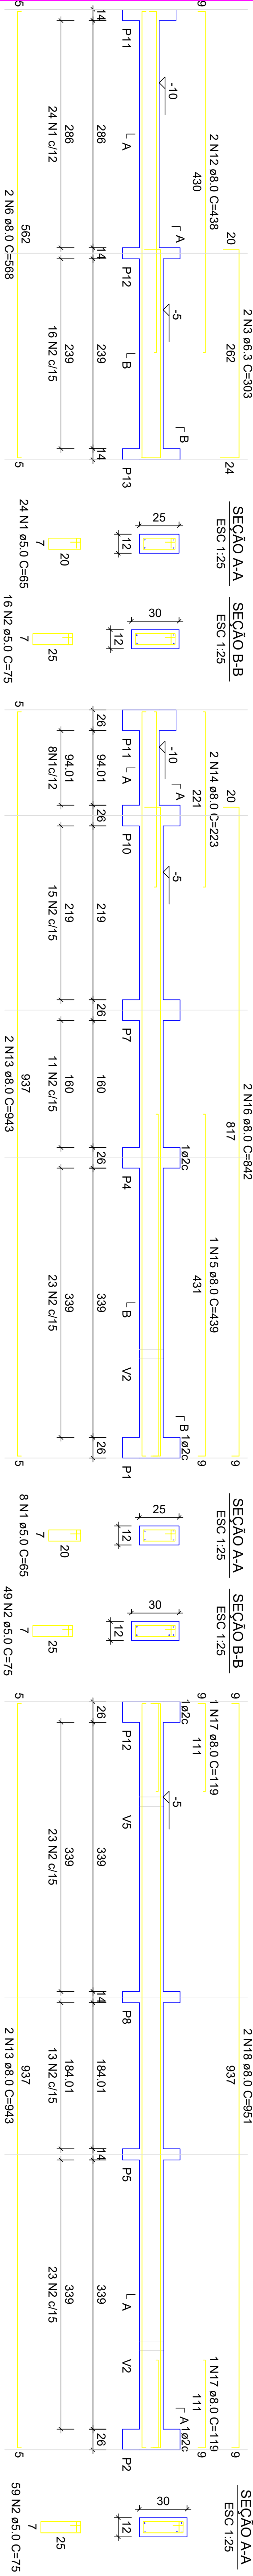


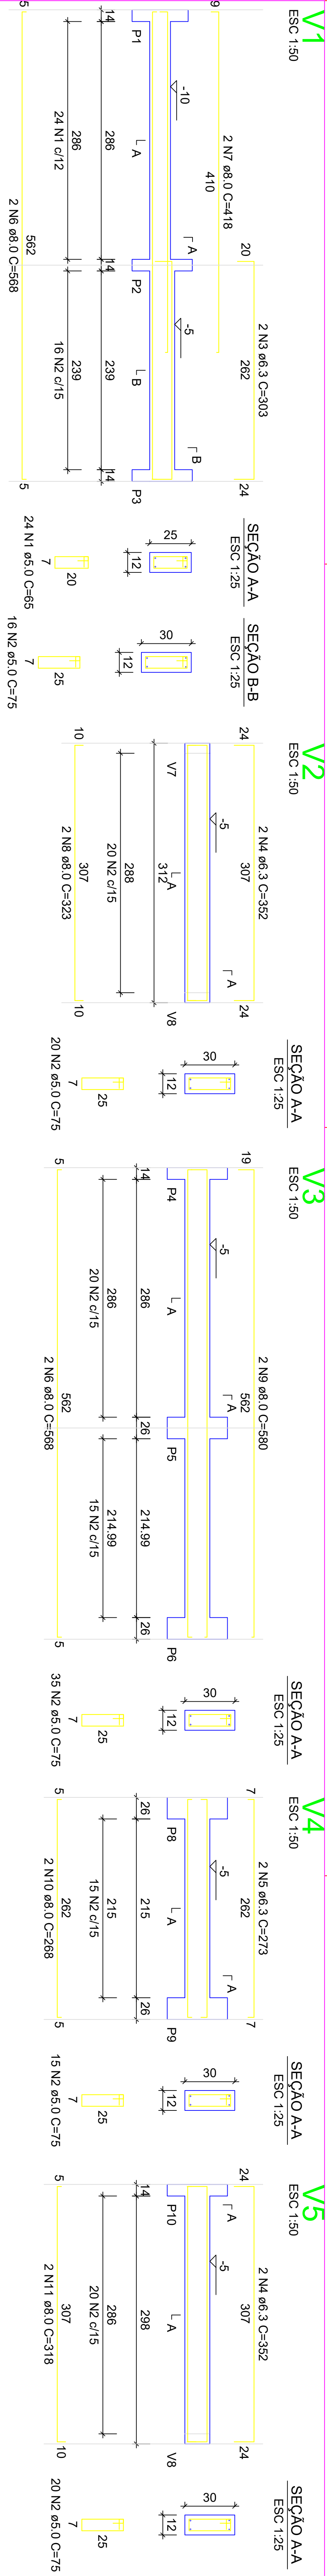

ATENÇÃO:
Adotado Classe de Agressividade Ambiental I, conforme NBR 6118/2024, item 7.4.7.6. O responsável técnico deve verificar necessidade de ajustes conforme características locais da obra.

ATENÇÃO: Considerando que o segmento de araque de pilar em contato com o solo é variável conforme cada projeto e parâmetros de obra, a forma a seguir a NBR 6118/2004, item 7.4.6 Tab. 7.2 (tópico "d" (L_{cr})) No trecho dos pilares em contato com o solo junto aos elementos de fundação, a armadura deve ter um comprimento nominal ≥ 45 cm, para aumento de capacidade, recomenda-se executar a caixa de ancoragem na parte em contato com o solo com o afastamento maior.

Exemplo: Se o pilar for 14x26, e adotado classe de agressividade ambiental I, cobrimento 2,5cm, é recomendável fazer o trecho de caixaria em contato com o solo com 2,0cm a mais em cada face, ou seja, 18x30.

PROJETO: CONTRUÇÃO DE 20 (VINTE) UNIDADES HABITACIONAIS.
 ENDEREÇO: RUA MARIA JOSÉ DIAS, S/Nº, CENTRO, PIRANGUÇU/MG (LOTAMENTO POPULAR)
 CIDADE: PIRANGUÇU
 ESTADO: MINAS GERAIS

 ANILSOU LELIO DA SILVA
 PREFEITO MUNICIPAL
 18.025.987/0001-97
 ANILSO LELIO DA SILVA
 LEI DO
 2687
 11/06/05 - 03/00/

[illegible]