



Forma do pavimento Nivel 1 Teto (Nível 265)
escala 1:50

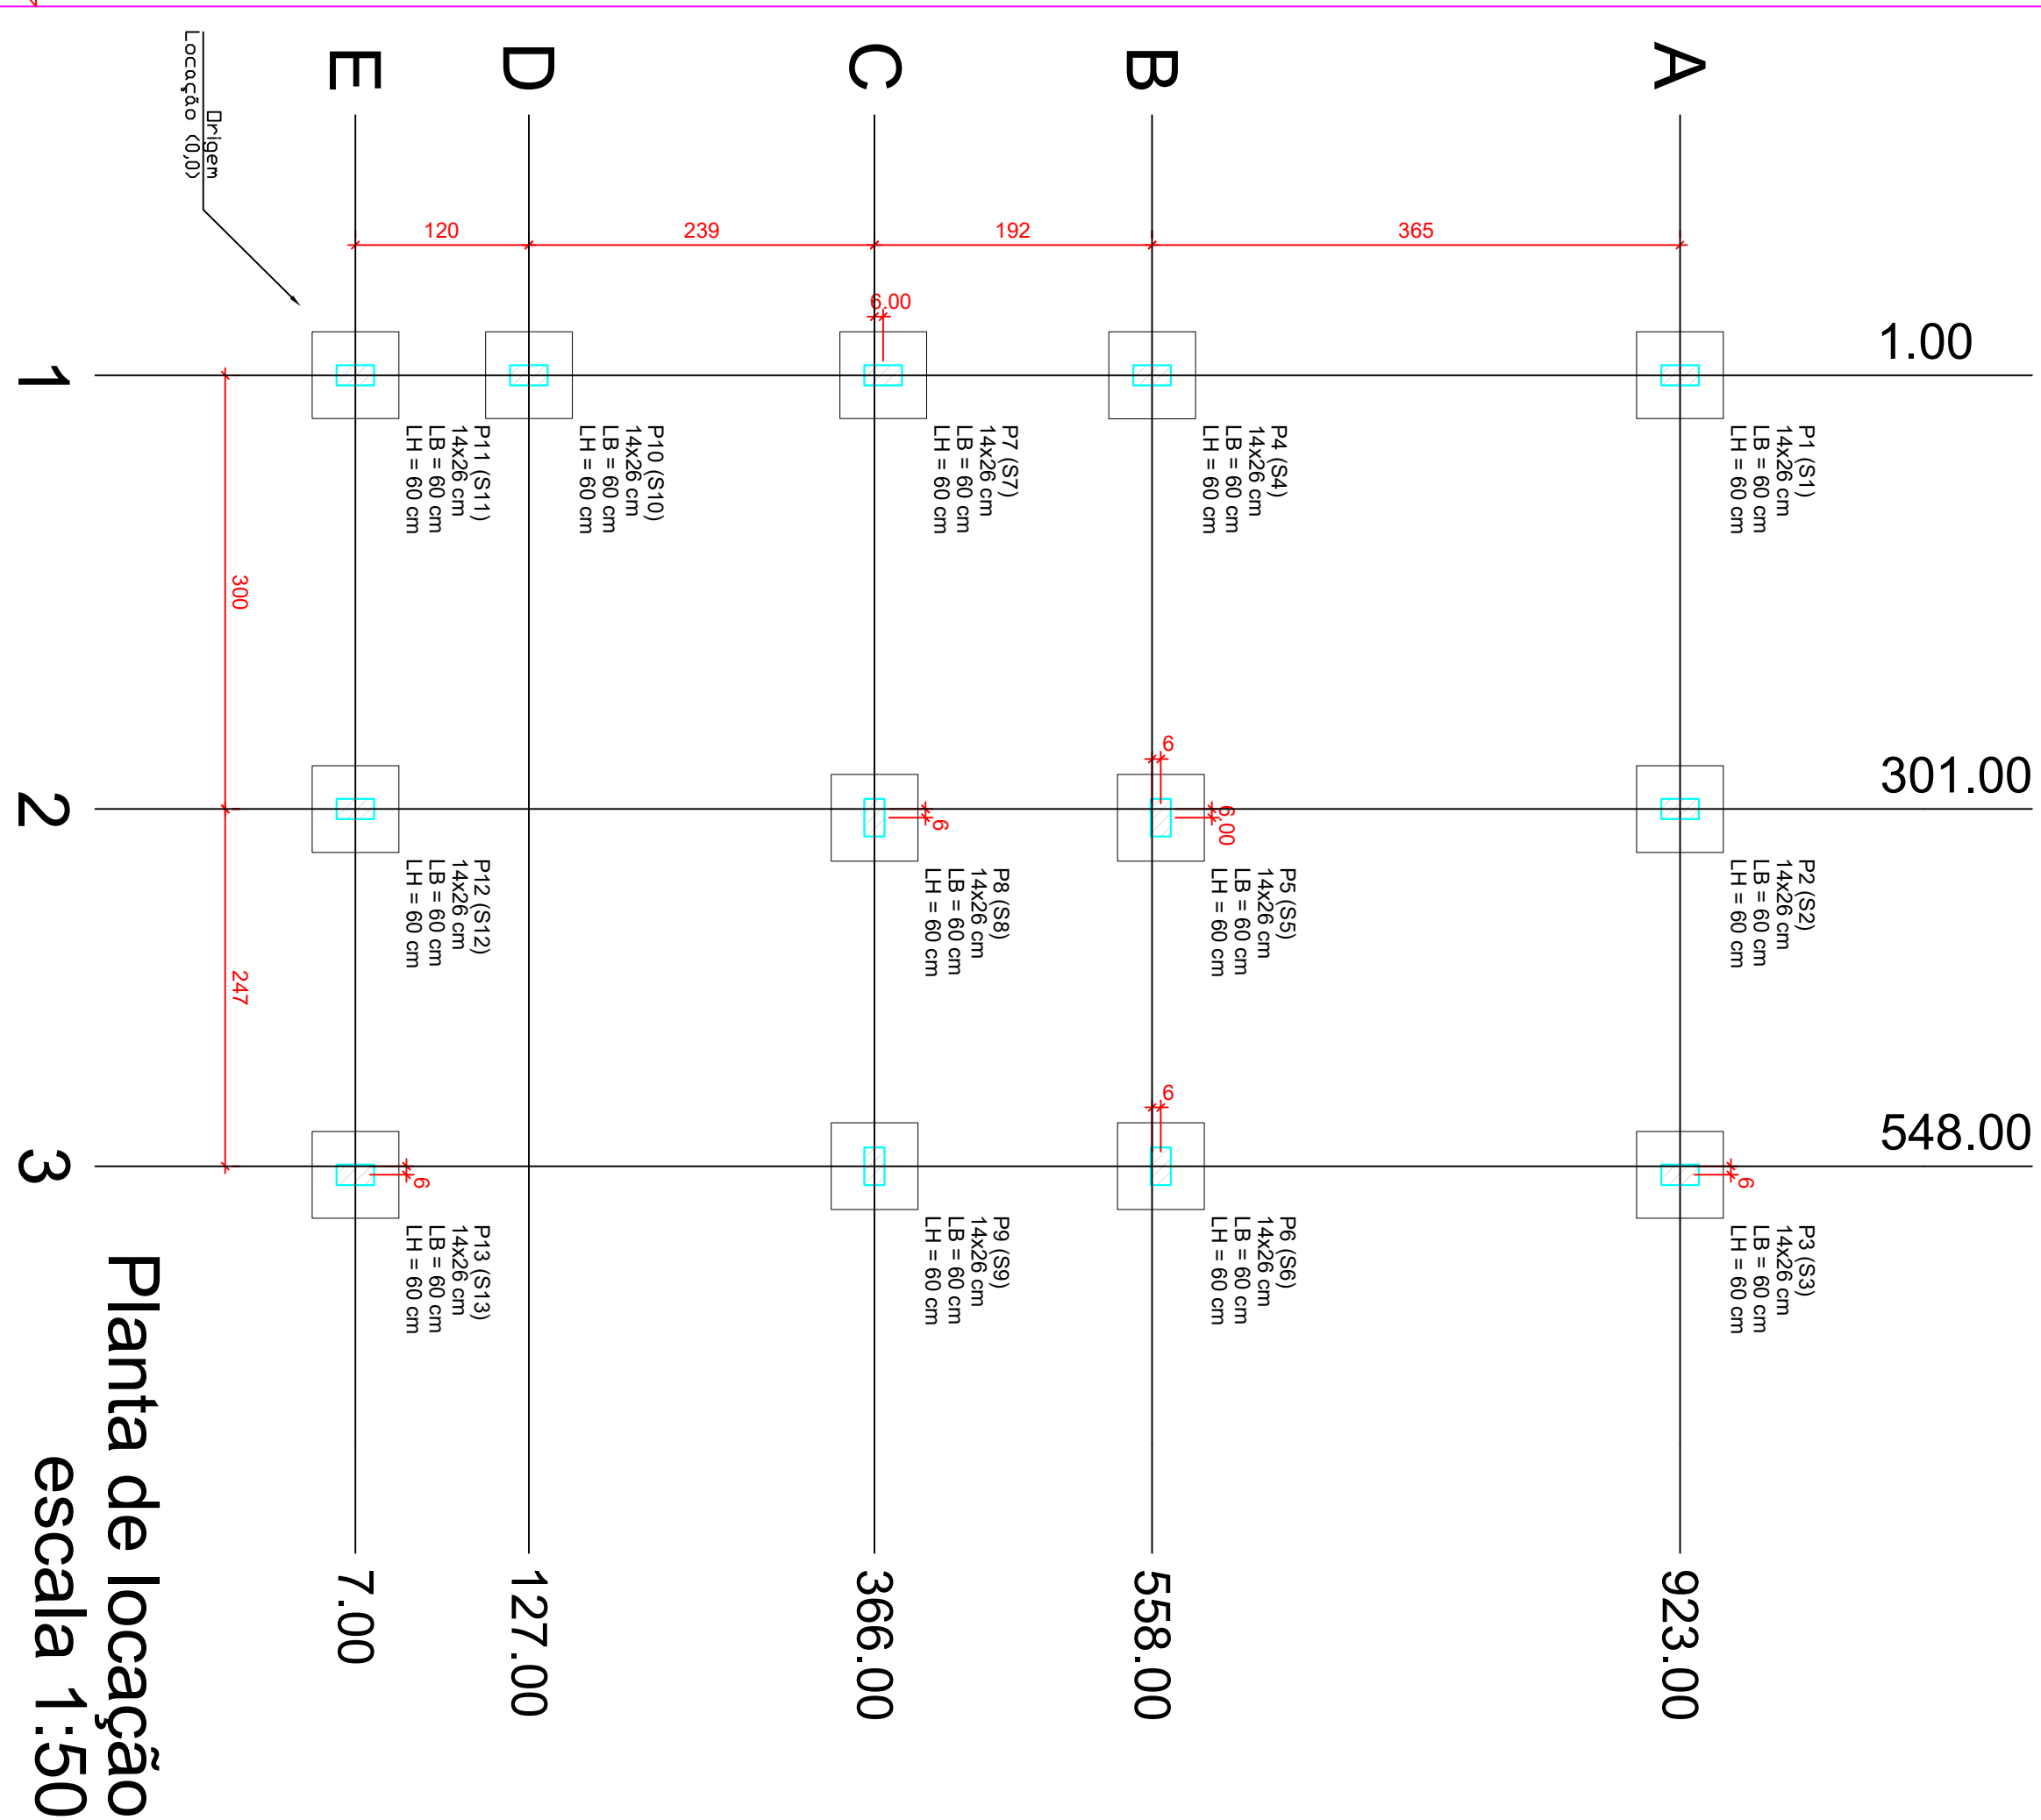


Planta de locação
escala 1:50

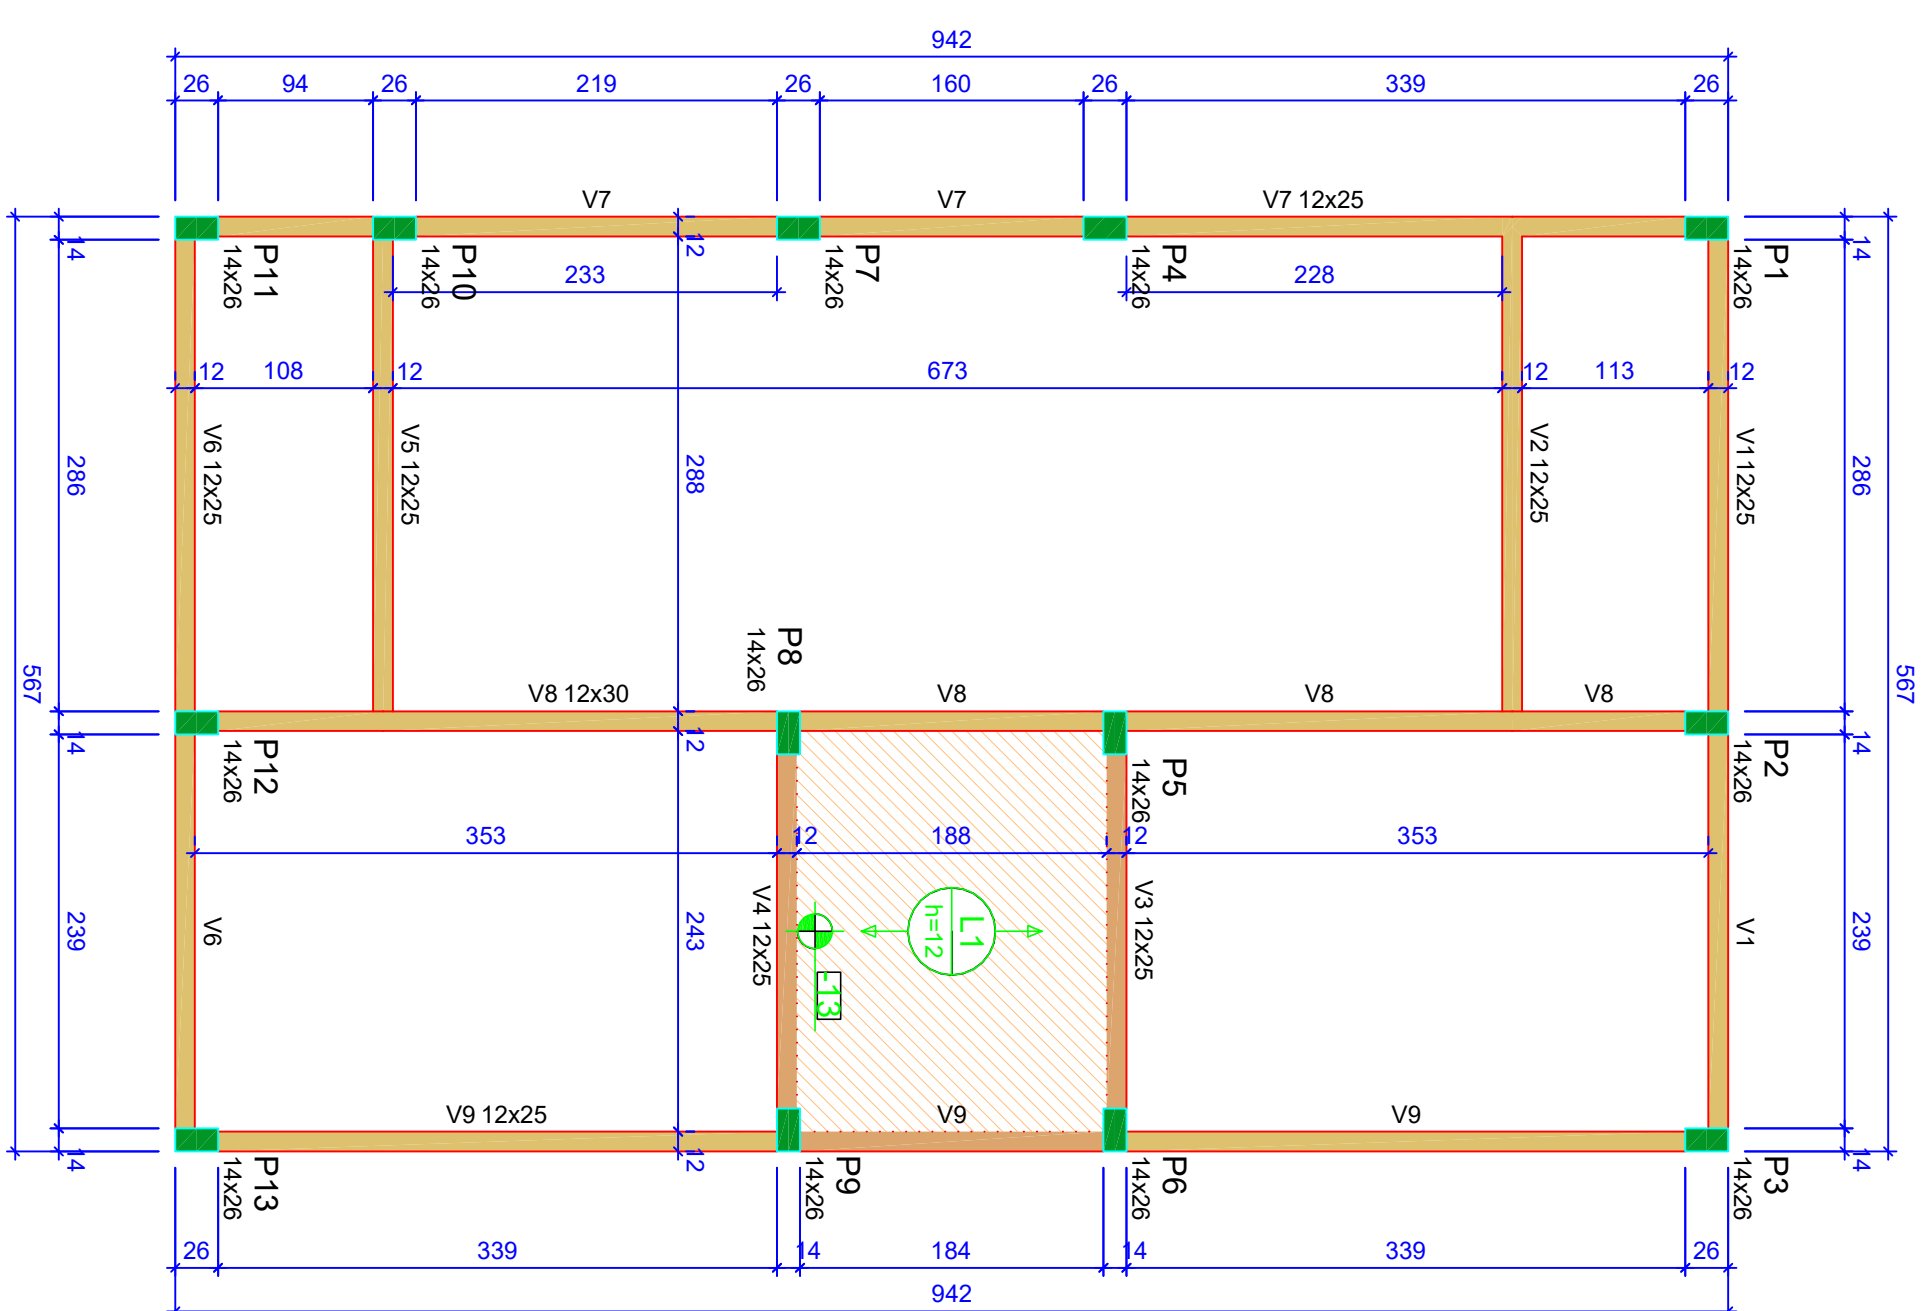


ALICERÇAMENTO:
Prever amarraduras de esperas e respectivos pilares de amarração das paredes laterais junto ao telhado (oitão), conforme método construtivo empregado.


Prever eventuais estruturas adicionais de pilares e viga para o telhado, conforme método construtivo empregado.

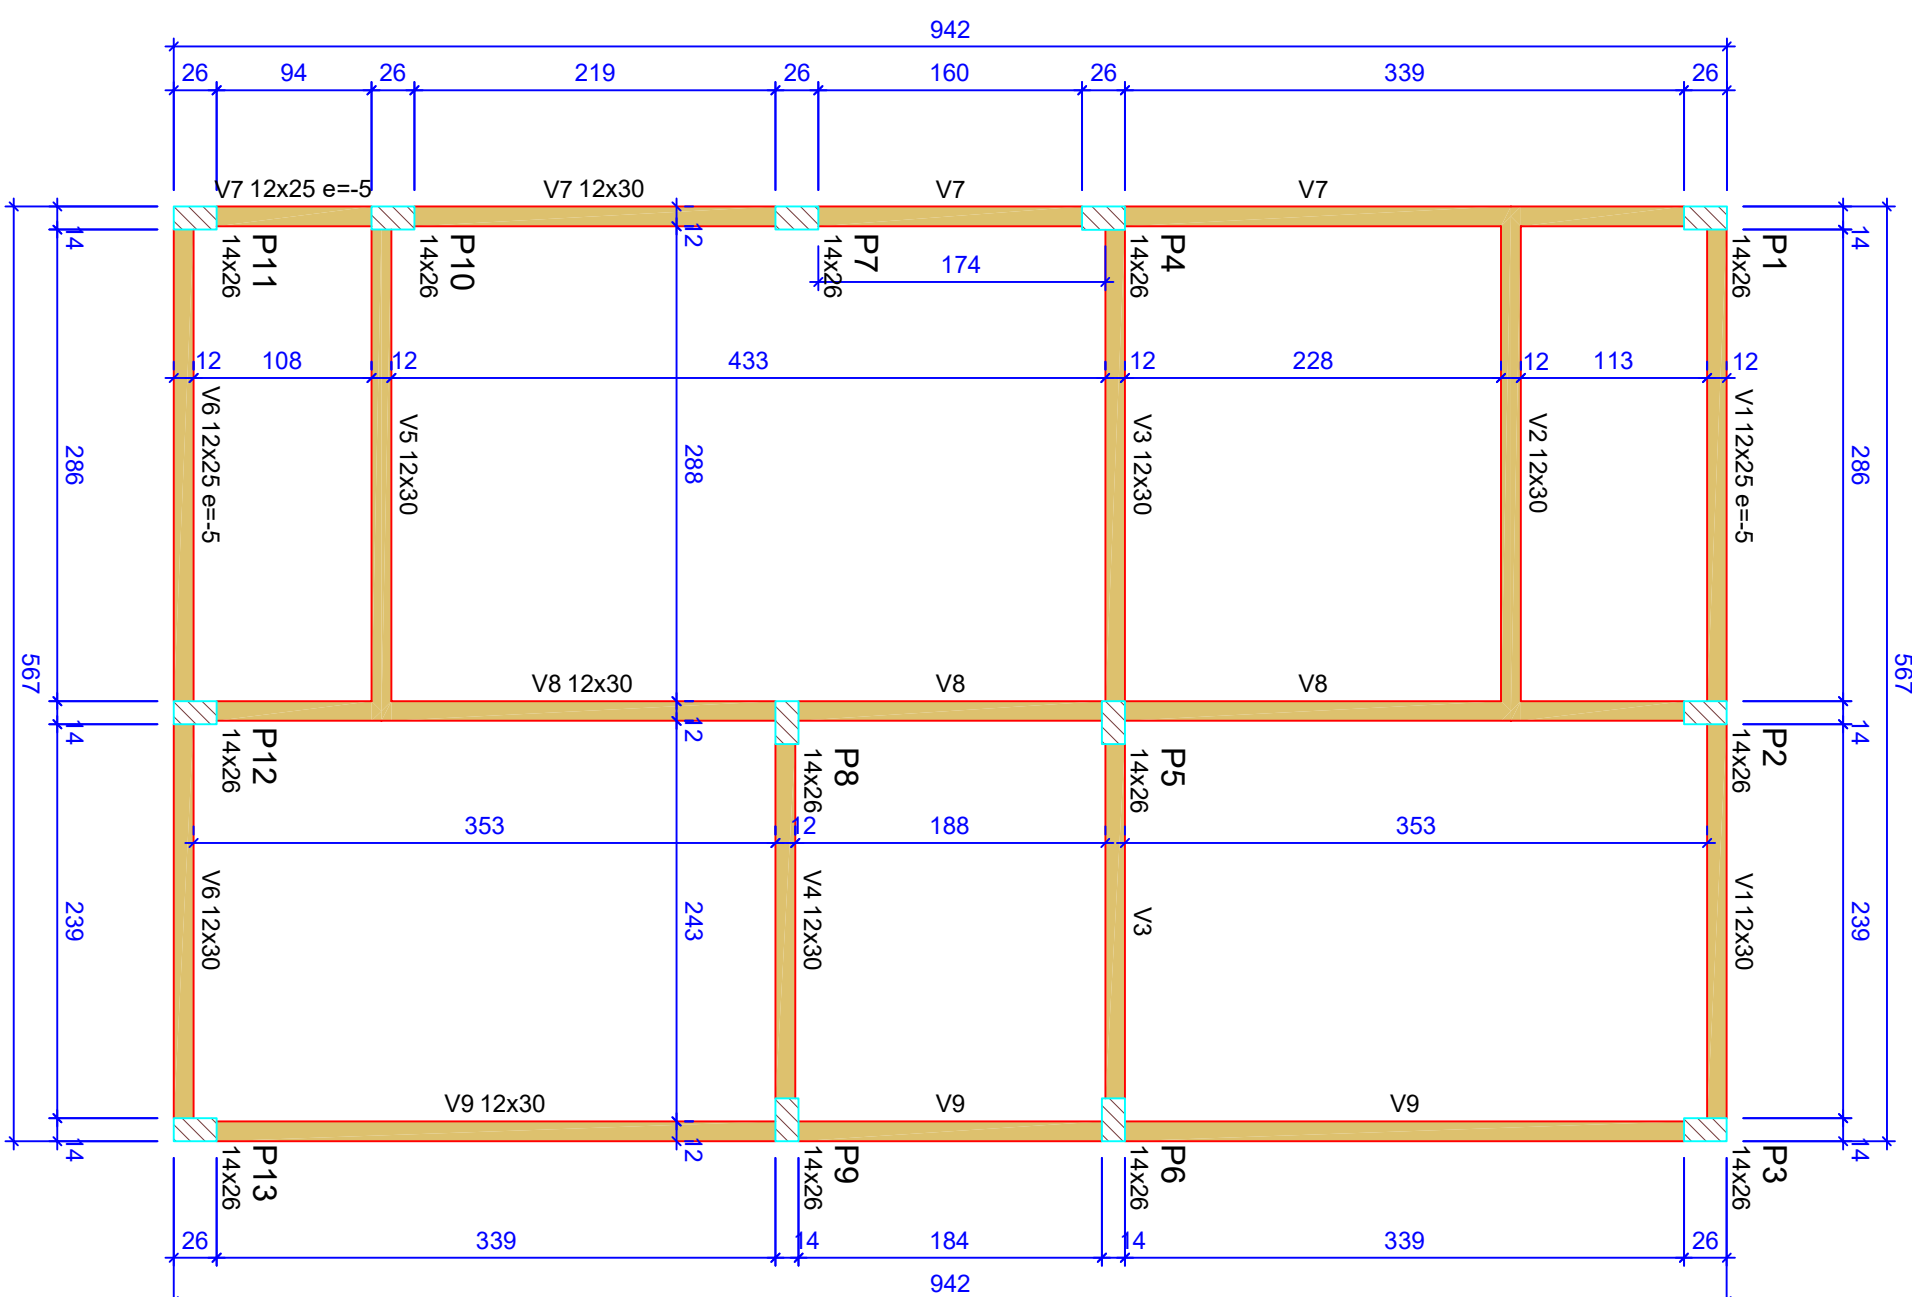

Forma do pavimento Nivel 0 Baldr (Nível -5)
escala 1:50

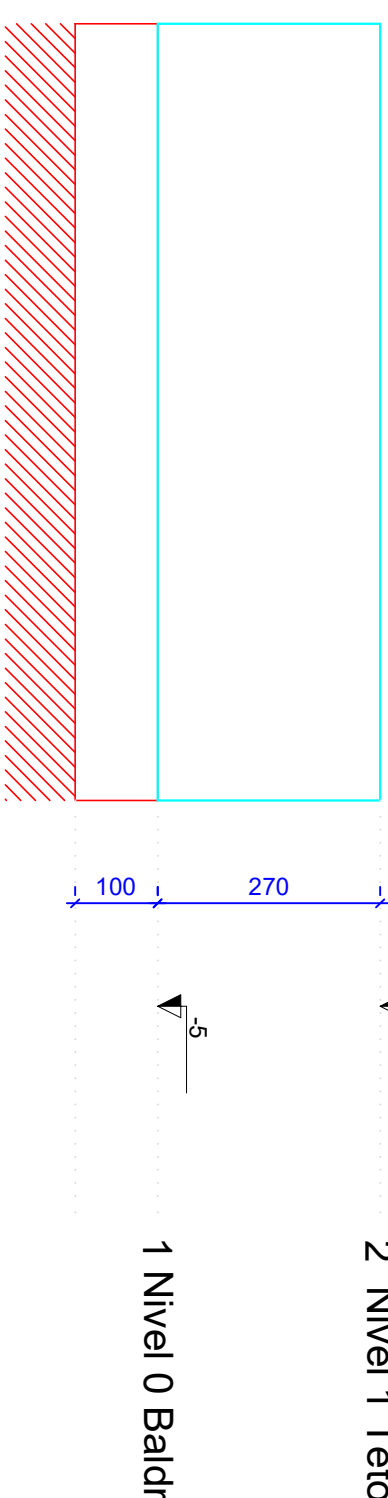

Corte Y-Y
Esquemático
escala 1:100

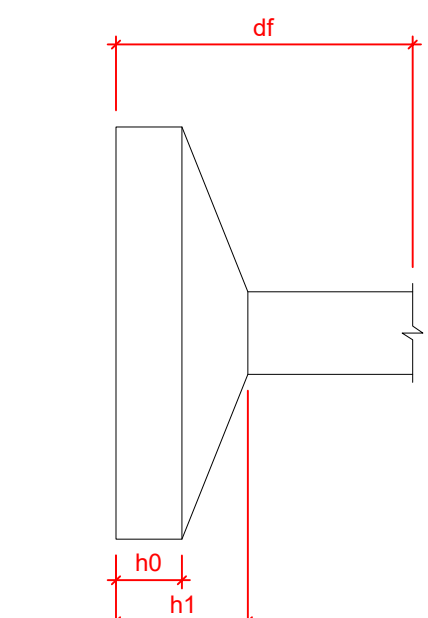


Lajes - NÍVEL 1 TETO					
Nome	Tipo	Altura (cm)	Elevação (cm)	Nível (cm)	Sobrecarga (kgf/m²)
L1	Pré-moldada	12	-13	252	582

Vigas - NIVEL 0 BALDAME			
Nome	Seção (cm)	Elevação (cm)	Nível (cm)
V1	12x25	-5	-10
V2	12x30	0	-5
V3	12x30	0	-5
V4	12x30	0	-5
V5	12x30	0	-5
V6	12x25	-5	-10
V7	12x30	-5	-5
V8	12x30	0	-5
V9	12x30	0	-5

Vigas - NÍVEL 1 TETO			
Nome	Seção	Elevação	Nível
	(cm)	(cm)	(cm)
V1	12x25	0	265
V2	12x25	0	265
V3	12x25	0	265
V4	12x25	0	265
V5	12x25	0	265
V6	12x25	0	265
V7	12x25	0	265
V8	12x30	0	265
V9	12x25	0	265

Legenda das vigas e paredes	
	Viga
	Viga / Laje chata ou invertida

Legenda dos pilares	
	Pilar que morre
	Pilar que passa
	Pilar que nasce
	Pilar com mudança de seção

PROJETO: CONTRUÇÃO DE 20 (VINTE) UNIDADES HABITACIONAIS

ENDEREÇO: RUA MARIA JOSÉ DIAS, S/Nº, CENTRO, PIRANGUÇU-MG (LOTEAMENTO POPULAR)

CIDADE: **PIRANGUÇU**ESTADO: **MINAS GERAIS**

CNPJ: **18.025.987/0001-97** ANILSO LE

ANILSO LELIO  Assinado de forma

PREFEITO MUNICIPAL

189

FASE PROJETO	ESCALA	DIMENSÃO DA FOLHA
ANTEPROJETO ESTRUTURAL	INDICADA	A
CONTEÚDO		
LOCAÇÃO		
FÓRMAS		
DETALHES		
	DATA:	
	03 DE OUTUBRO DE 2025	

RESPONSÁVEL TÉCNICO:
161.233/D - MG

FOLHA 01/03

NILCEZAR AUGUSTO PERES

ENG. CIVIL