




ENTRADA DE ENERGIA AÉREA, TIPO C1, PADRÃO CEMIG,
CARGA INSTALADA DE ATÉ 24KVA, TRIFÁSICO, COM
SAÍDA SUBTERRÂNEA, INCLUSIVE POSTE, CAIXA PARA
MEDIDOR, DISJUNTOR, BARRAMENTO, ATERRAMENTO E
ACESSÓRIOS

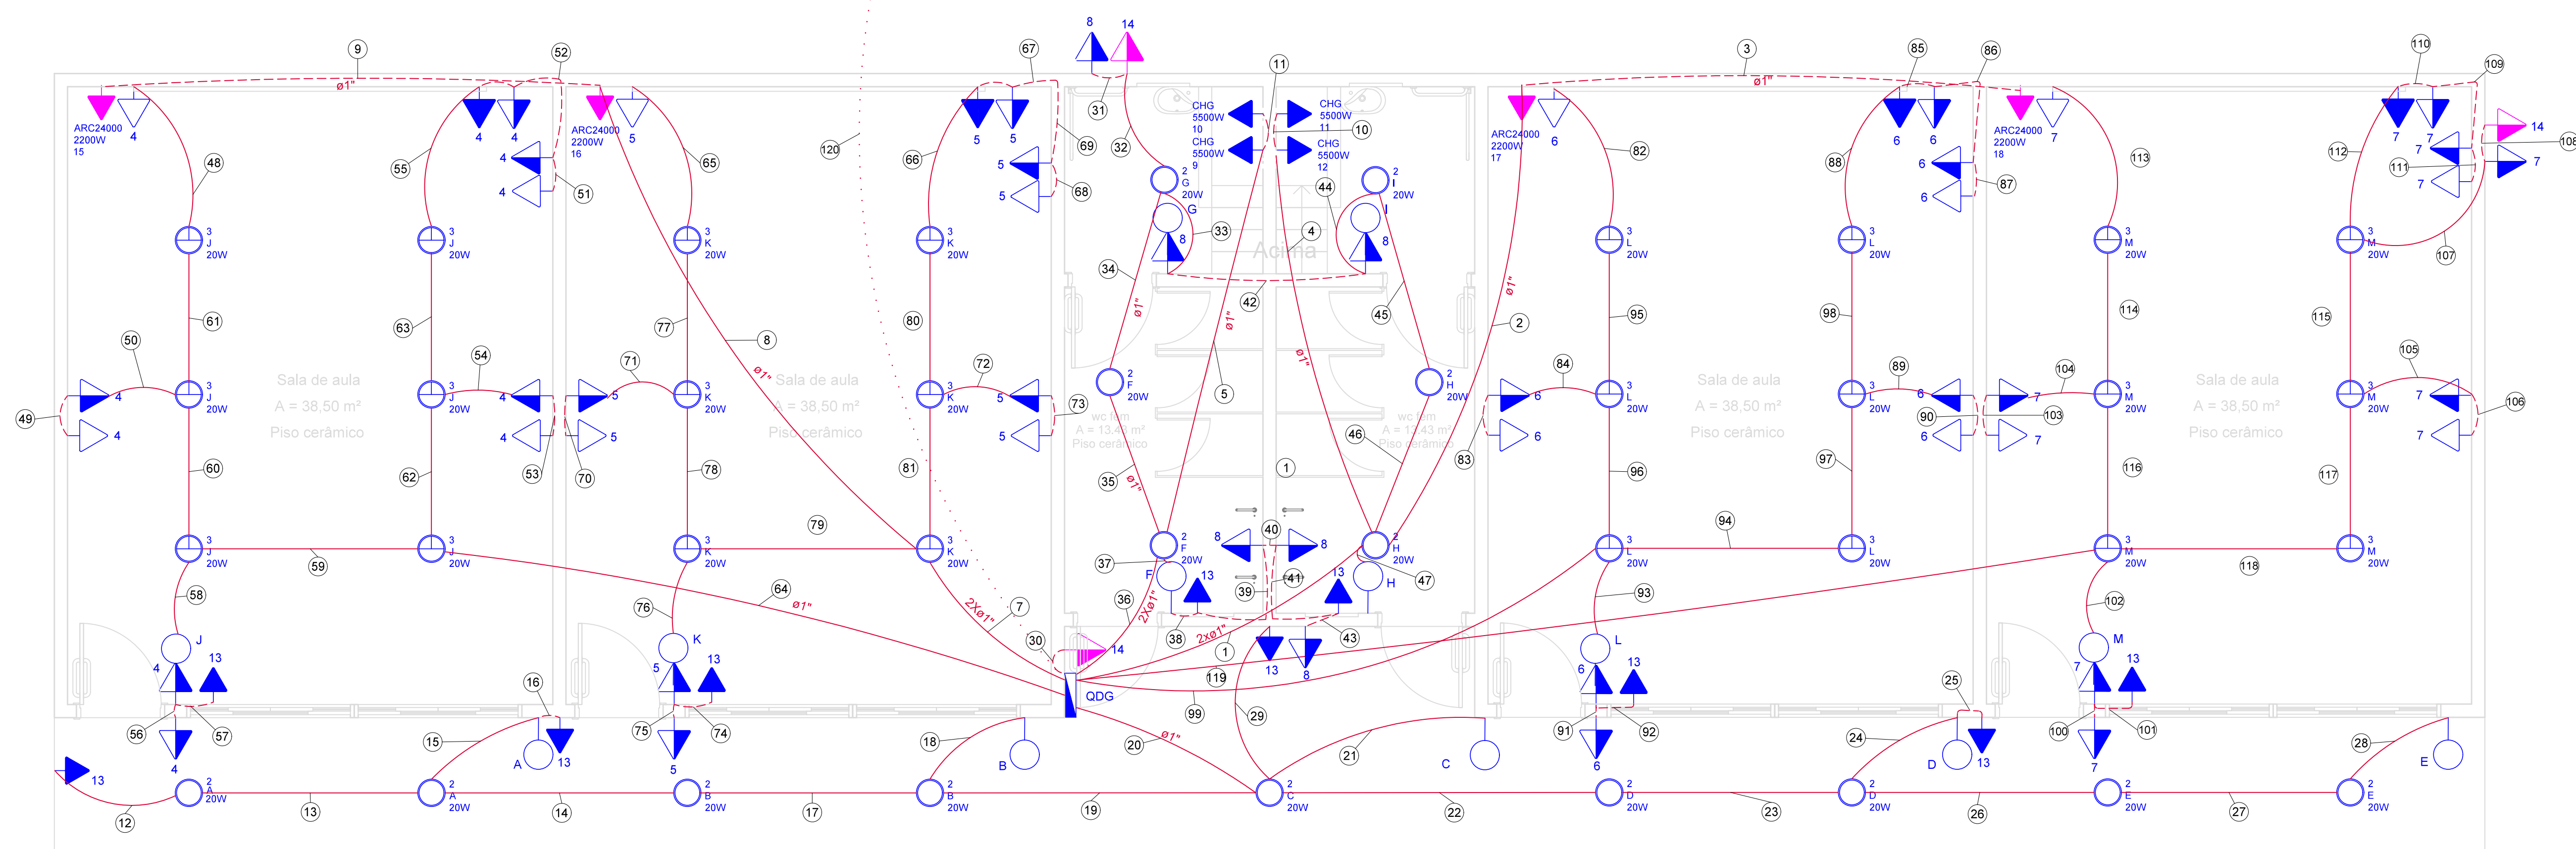

Legenda	
	Caixa de passagem
	Conjunto 1 teclas simples e tomada hexagonal (NBR 14136) - 2P+T a 1,20m do piso
	Entrada de serviço
	Interruptor simples 1 tecla a 1,20m do piso
	Luminária de sobrepor de teto com difusor transparente ou fosco para 2 lâmpadas tubulares de LED 9/10W completa
	Luminária plafon redondo de vidro jateado completo, diâmetro de 25cm para 1 lâmpada LED 15W bulbo A65
	Quadro de distribuição
	Quadro de medição
	Tomada simples hexagonal (NBR 14136) - 2P+T 10 A a 1,20m do piso
	Tomada alta hexagonal (NBR 14136) - 2P+T a 1,80m do piso
	Tomada baixa hexagonal (NBR 14136) - 2P+T 10 A a 0,40m do piso

Legenda de condutos	
	Direta
	Alta
	Média
	Baixa
	Piso

Legenda das indicações	
QDG	Quadro de distribuição 48 DIM padrão NEMA de embutir
CHG	Tomada - uso específico - Chuveiro grande
ARC24000	Tomada - uso específico - Condicionador de ar 24000BTU
QDL	Quadro de distribuição lógica de embutir
QM1	Quadro de medição da concessionária
CX	Caixa de passagem de embutir no piso 200x200x485 (ref. Moratim)

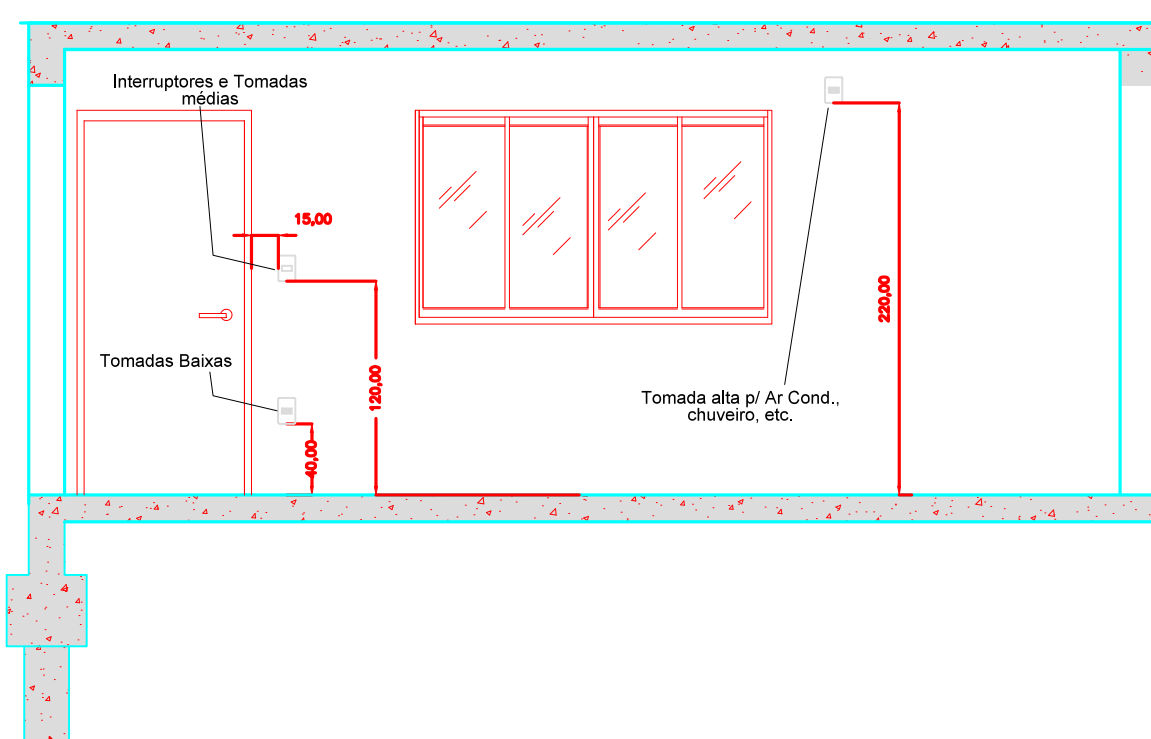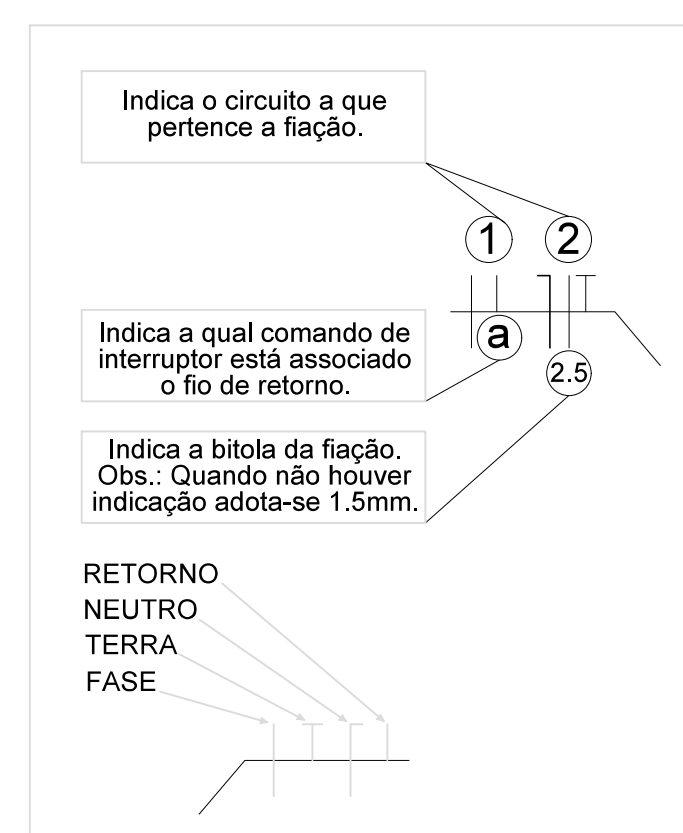

ANILSO
LELIO DA
SILVA:87453
142687

Assinado de forma
digital por ANILSO
LELIO DA
SILVA:87453142687
Dados: 2026.04.27
15:16:47 -03'00'

Documento assinado digitalmente
NILCEZAR AUGUSTO PERES
Data: 26/04/2026 00:15:17 -0300
Verifique em <https://validar.dig.gov.br>

Prefeitura Municipal de Piranguçu
Proprietário

Projetista
Responsável Técnico

PROJETO DE INSTALAÇÕES ELÉTRICAS

Descrição: Projeto Elétrico
Local: Rua Sebastião Custódio Rennó, 103, Monte Castelo, Piranguçu-MG (CMEI Mariana Lopes de Oliveira Siqueira)
Proprietário: Prefeitura Municipal de Piranguçu
Responsável pelo uso: Secretária de Educação
Responsável Técnico: Nilcezar Augusto Peres
ART:
Projetista: Nilcezar Augusto Peres

Data: 23/03/2026

CREA: 161.233/D