


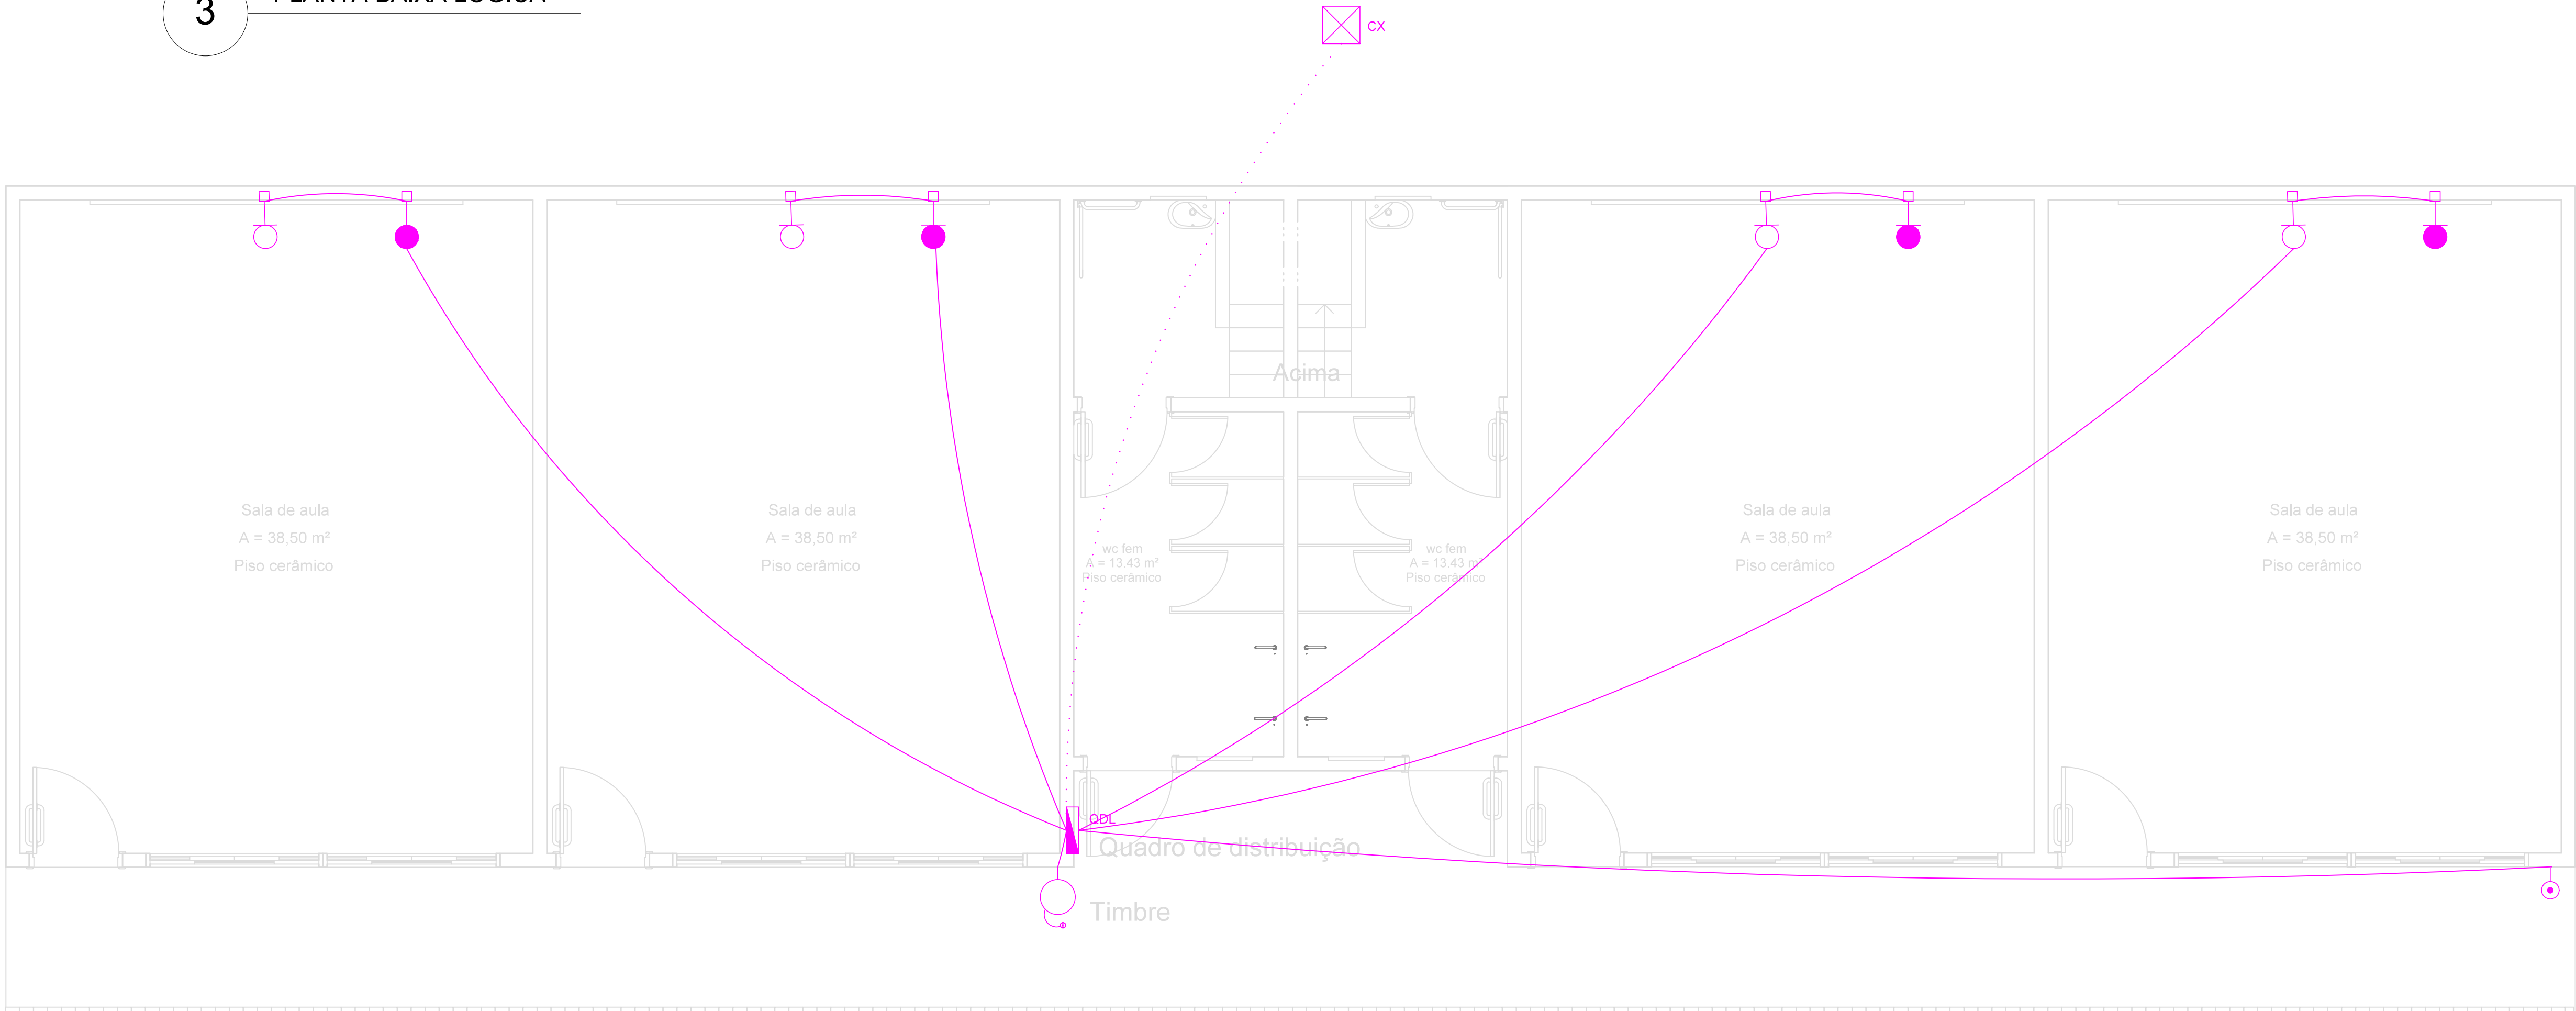

Legenda	
	Caixa de passagem
	Pulsador de campainha 1 tecla - 1,10m do piso
	timbre a 2,20m do piso
	Ponto de lógica a 0,40m do piso
	Ponto de lógica a 2,20m do piso
	Quadro de lógica

ANILSO
LELIO DA
SILVA:87453
142687

Assinado de forma
digital por ANILSO
LELIO DA
SILVA:87453142687
Dados: 2026.04.27
15:16:12 -03'00'

Documento assinado digitalmente
NÍLCEZAR AUGUSTO PERES
Data: 20/04/2026 09:15:17 -0300
Verifique em: <https://validar.it.gov.br>

Prefeitura Municipal de Piranguçu
Proprietário

Projetista
Responsável Técnico

PROJETO DE INSTALAÇÕES ELÉTRICAS

Descrição: Prijeito de Instalação de Logica
Local: Rua Sebastião Custódio Rennó, 103, Monte Castelo, Piranguçu-MG (CMEI Mariana Lopes de Oliveira Siqueira)
Proprietário: Prefeitura Municipal de Piranguçu
Responsável pelo uso: Secretária de Educação
Responsável Técnico: Nilcezar Augusto Peres
ART:
Projelista: Nilcezar Augusto Peres

Data: 23/03/2026

CREA:161.233/D