



PROJETO: REFORMA INTERIORES  
PROPRIETÁRIO: WANDERSON



### **NOTAS:**

- As medidas dos ambientes devem ser conferidas pela empresa contratada para a execução do projeto. Em caso de divergências que comprometem o projeto apresentado, comunicar o responsável técnico (arquiteto).
- Os equipamentos eletrônicos e eletrodomésticos devem ser confirmados pelo cliente e medidos pela empresa responsável pela execução do serviço.
- Ajustes e alterações no projeto devem ser previamente comunicados e aprovados pelo arquiteto responsável e/ou pelo cliente.

### **INFORMAÇÕES DO PROJETO:**


- Acabamentos de corte em 45°.
- Em móveis com instalação hidráulica, recomenda-se que o fundo seja feito em chapa ultra para não sofrer danos com infiltrações ou umidade.
- A marcenaria sempre deve confirmar com o cliente se há a necessidade de incluir acessórios no projeto.
- As corrediças e dobradiças devem ser com amortecedores.




## CORES E MATERIAIS




**QUARTZO MONT BLANC**

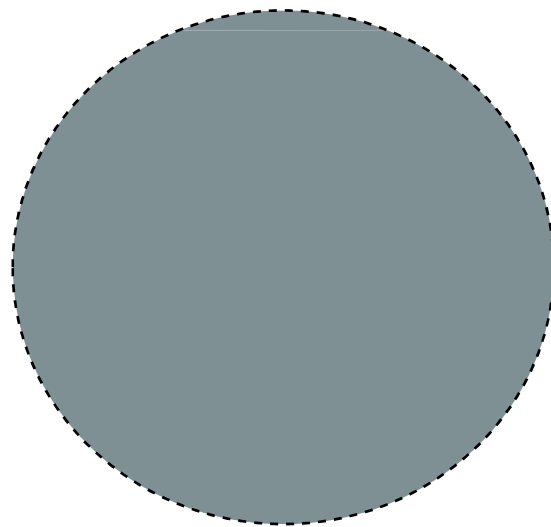

**MDF AZUL ASTRAL-DURATEX**

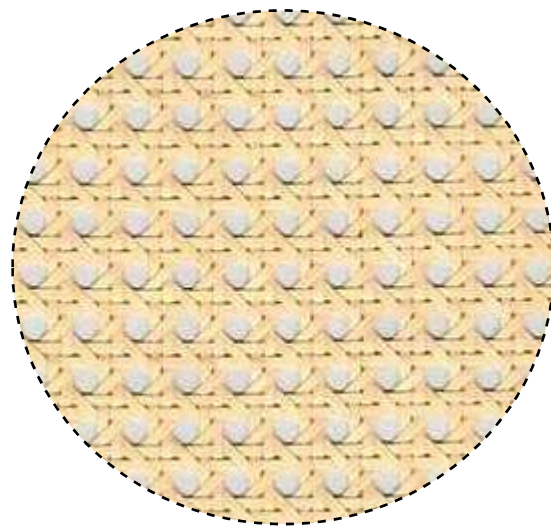

**PALINHA NATURAL SEXTAVADA**

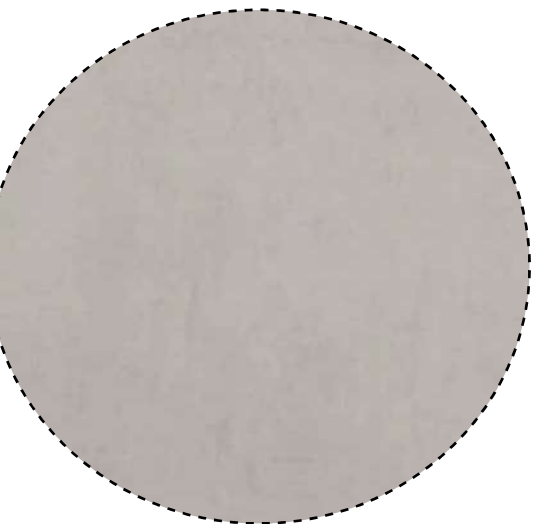

**PORCELANATO PORTINARI**  
**87,7x87,7**  
**York Sgr Retificado**

• No detalhamento de cada móvel, nota-se as cores de cada parte.

## PUXADOR E ESTILO



**Puxadores oculto na marcenaria**

ont Blanc

ont Blanc

utir e Sobrepor Franke  
40cm em Inox com Válvula

utir e Sobrepor Franke  
40cm em Inox com Válvula

614

82

65

88


65

85

65

102

82

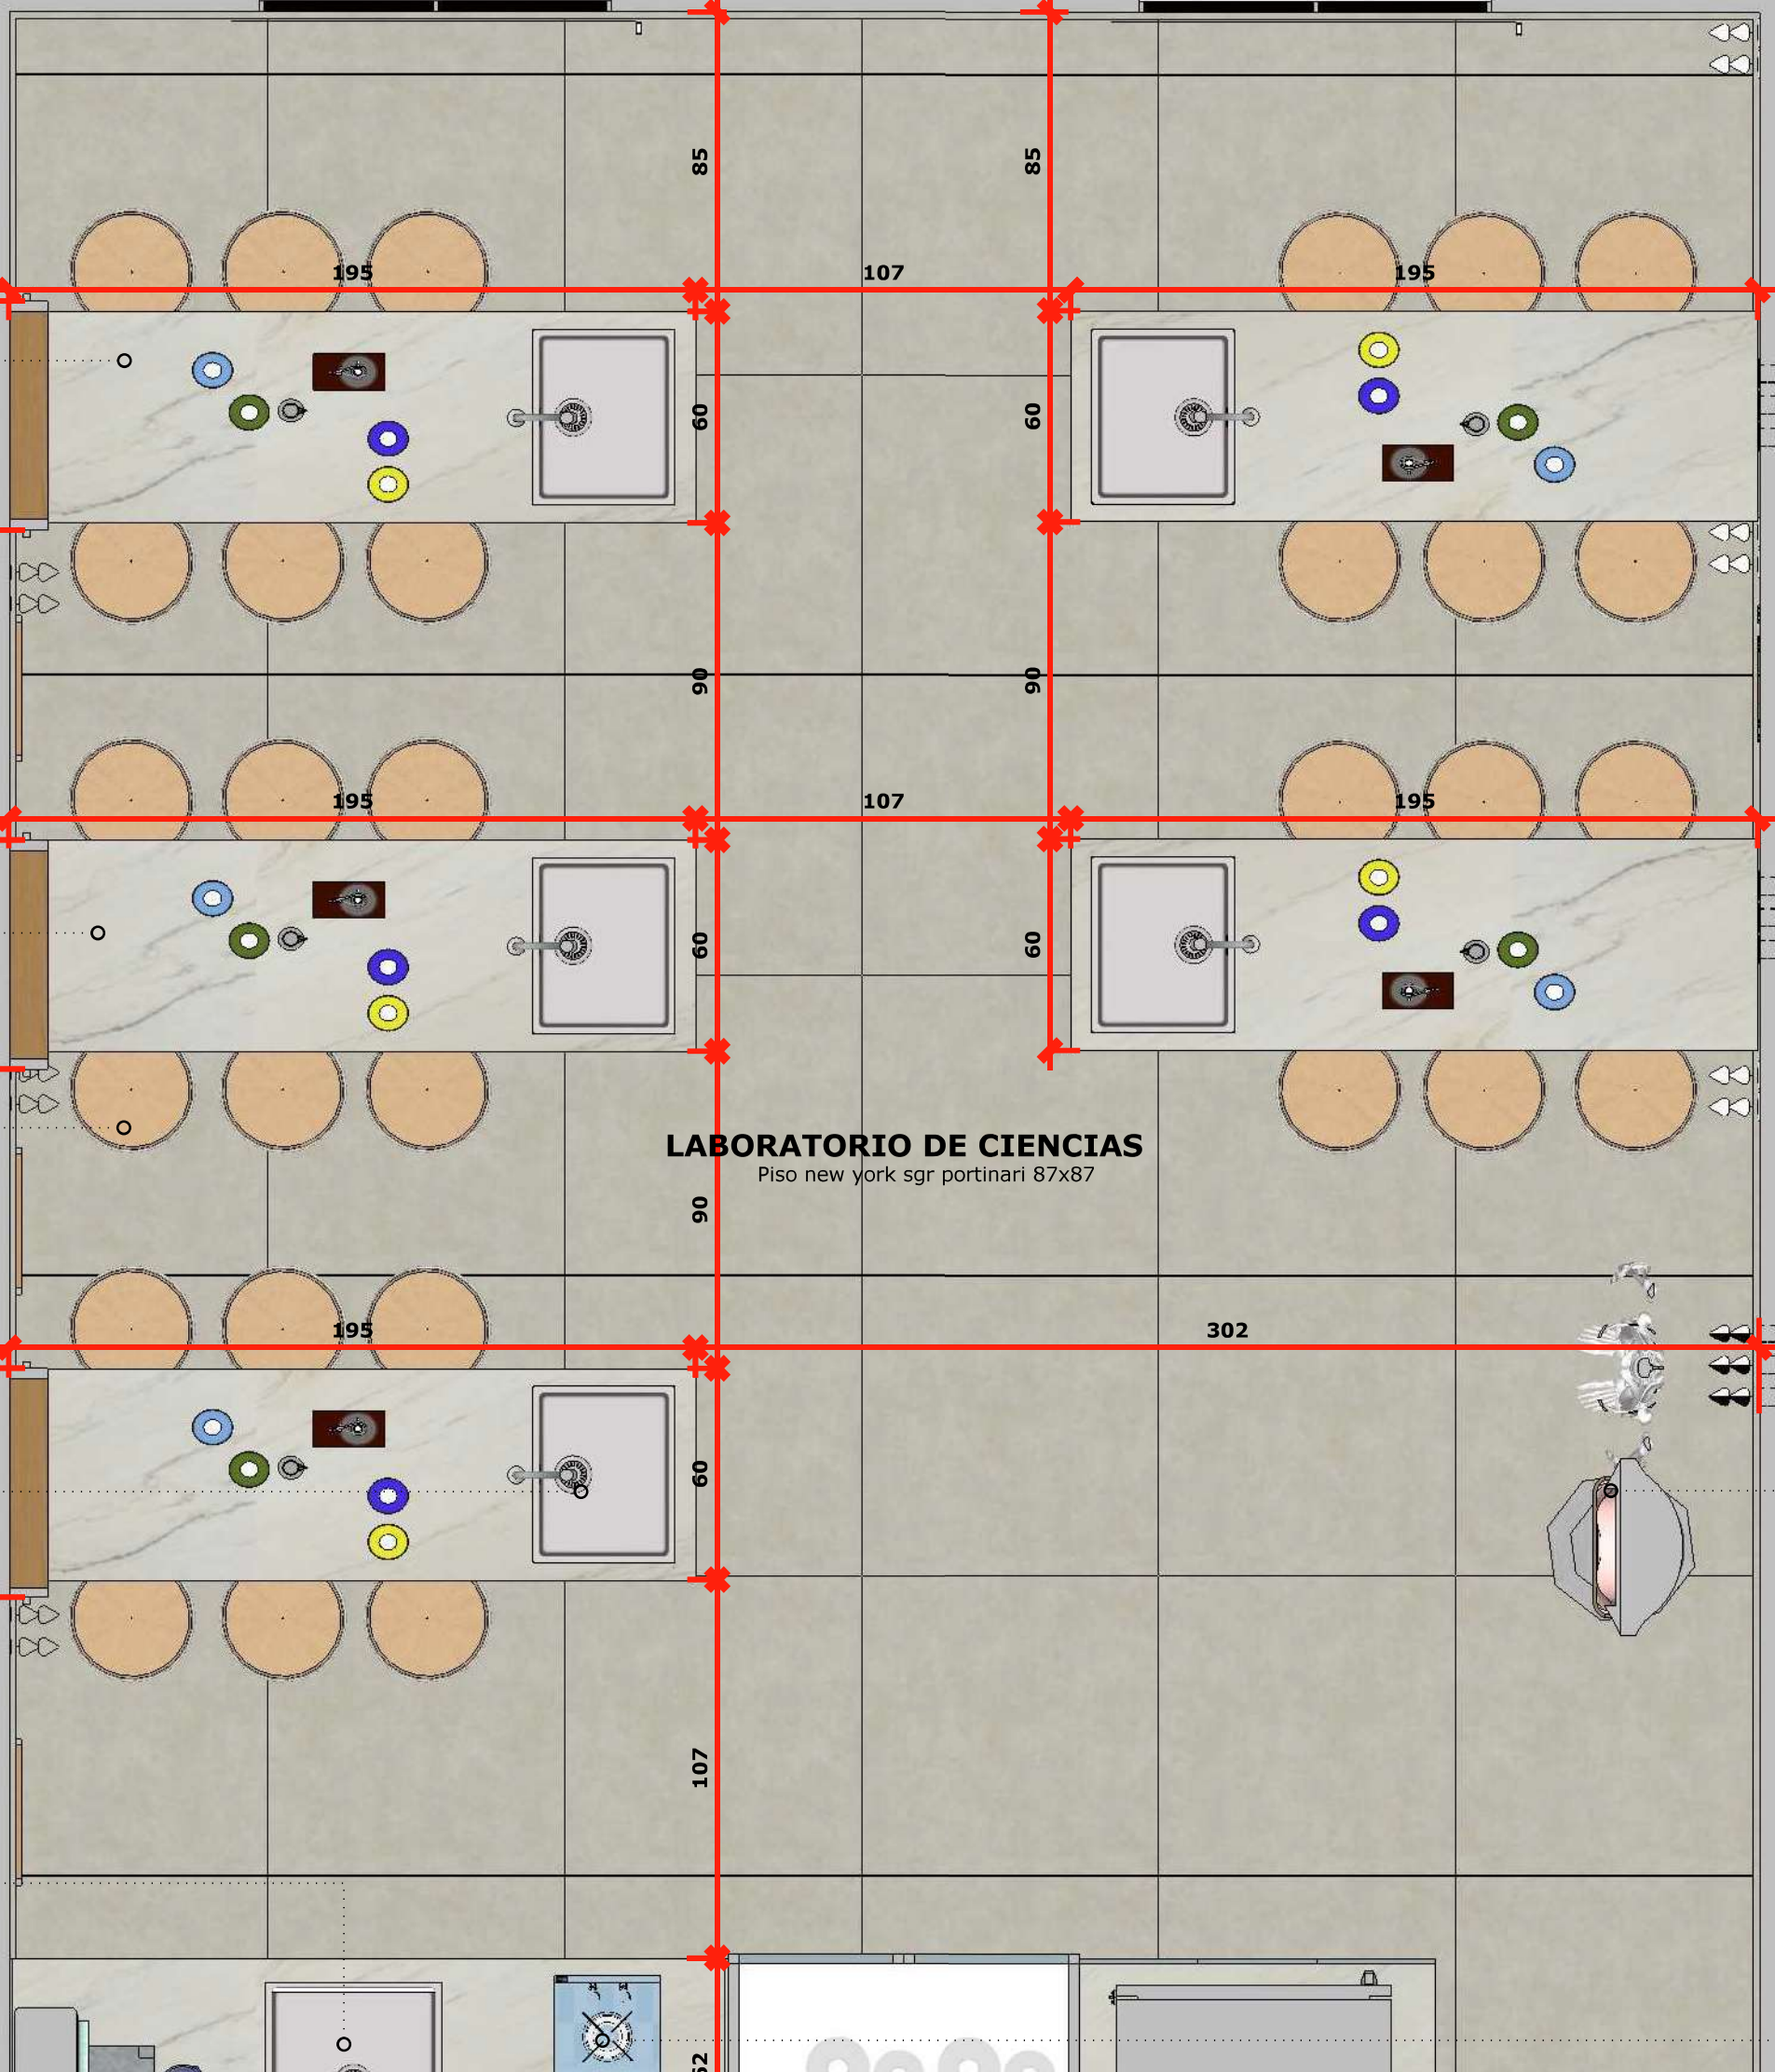

**LABORATORIO DE CIENCIAS**  
Piso new york sgr portinari 87x87

107

90

60

90

60

85

107

107

60

60

85

302

195

195

195

195

319


60

90

60

85

614


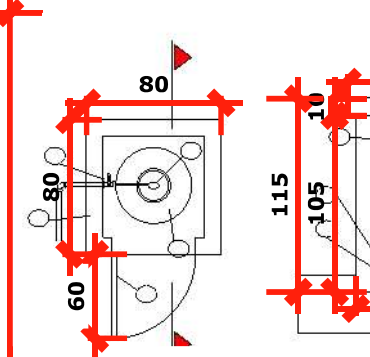



DETALHES - CASIN


Espaço para  
exposição de  
Corpo Humano e Es

Cooktop 2 Bocas co  
Vidro Dako Suprem



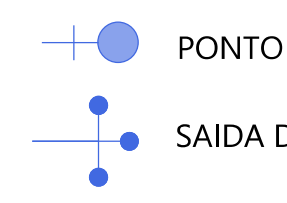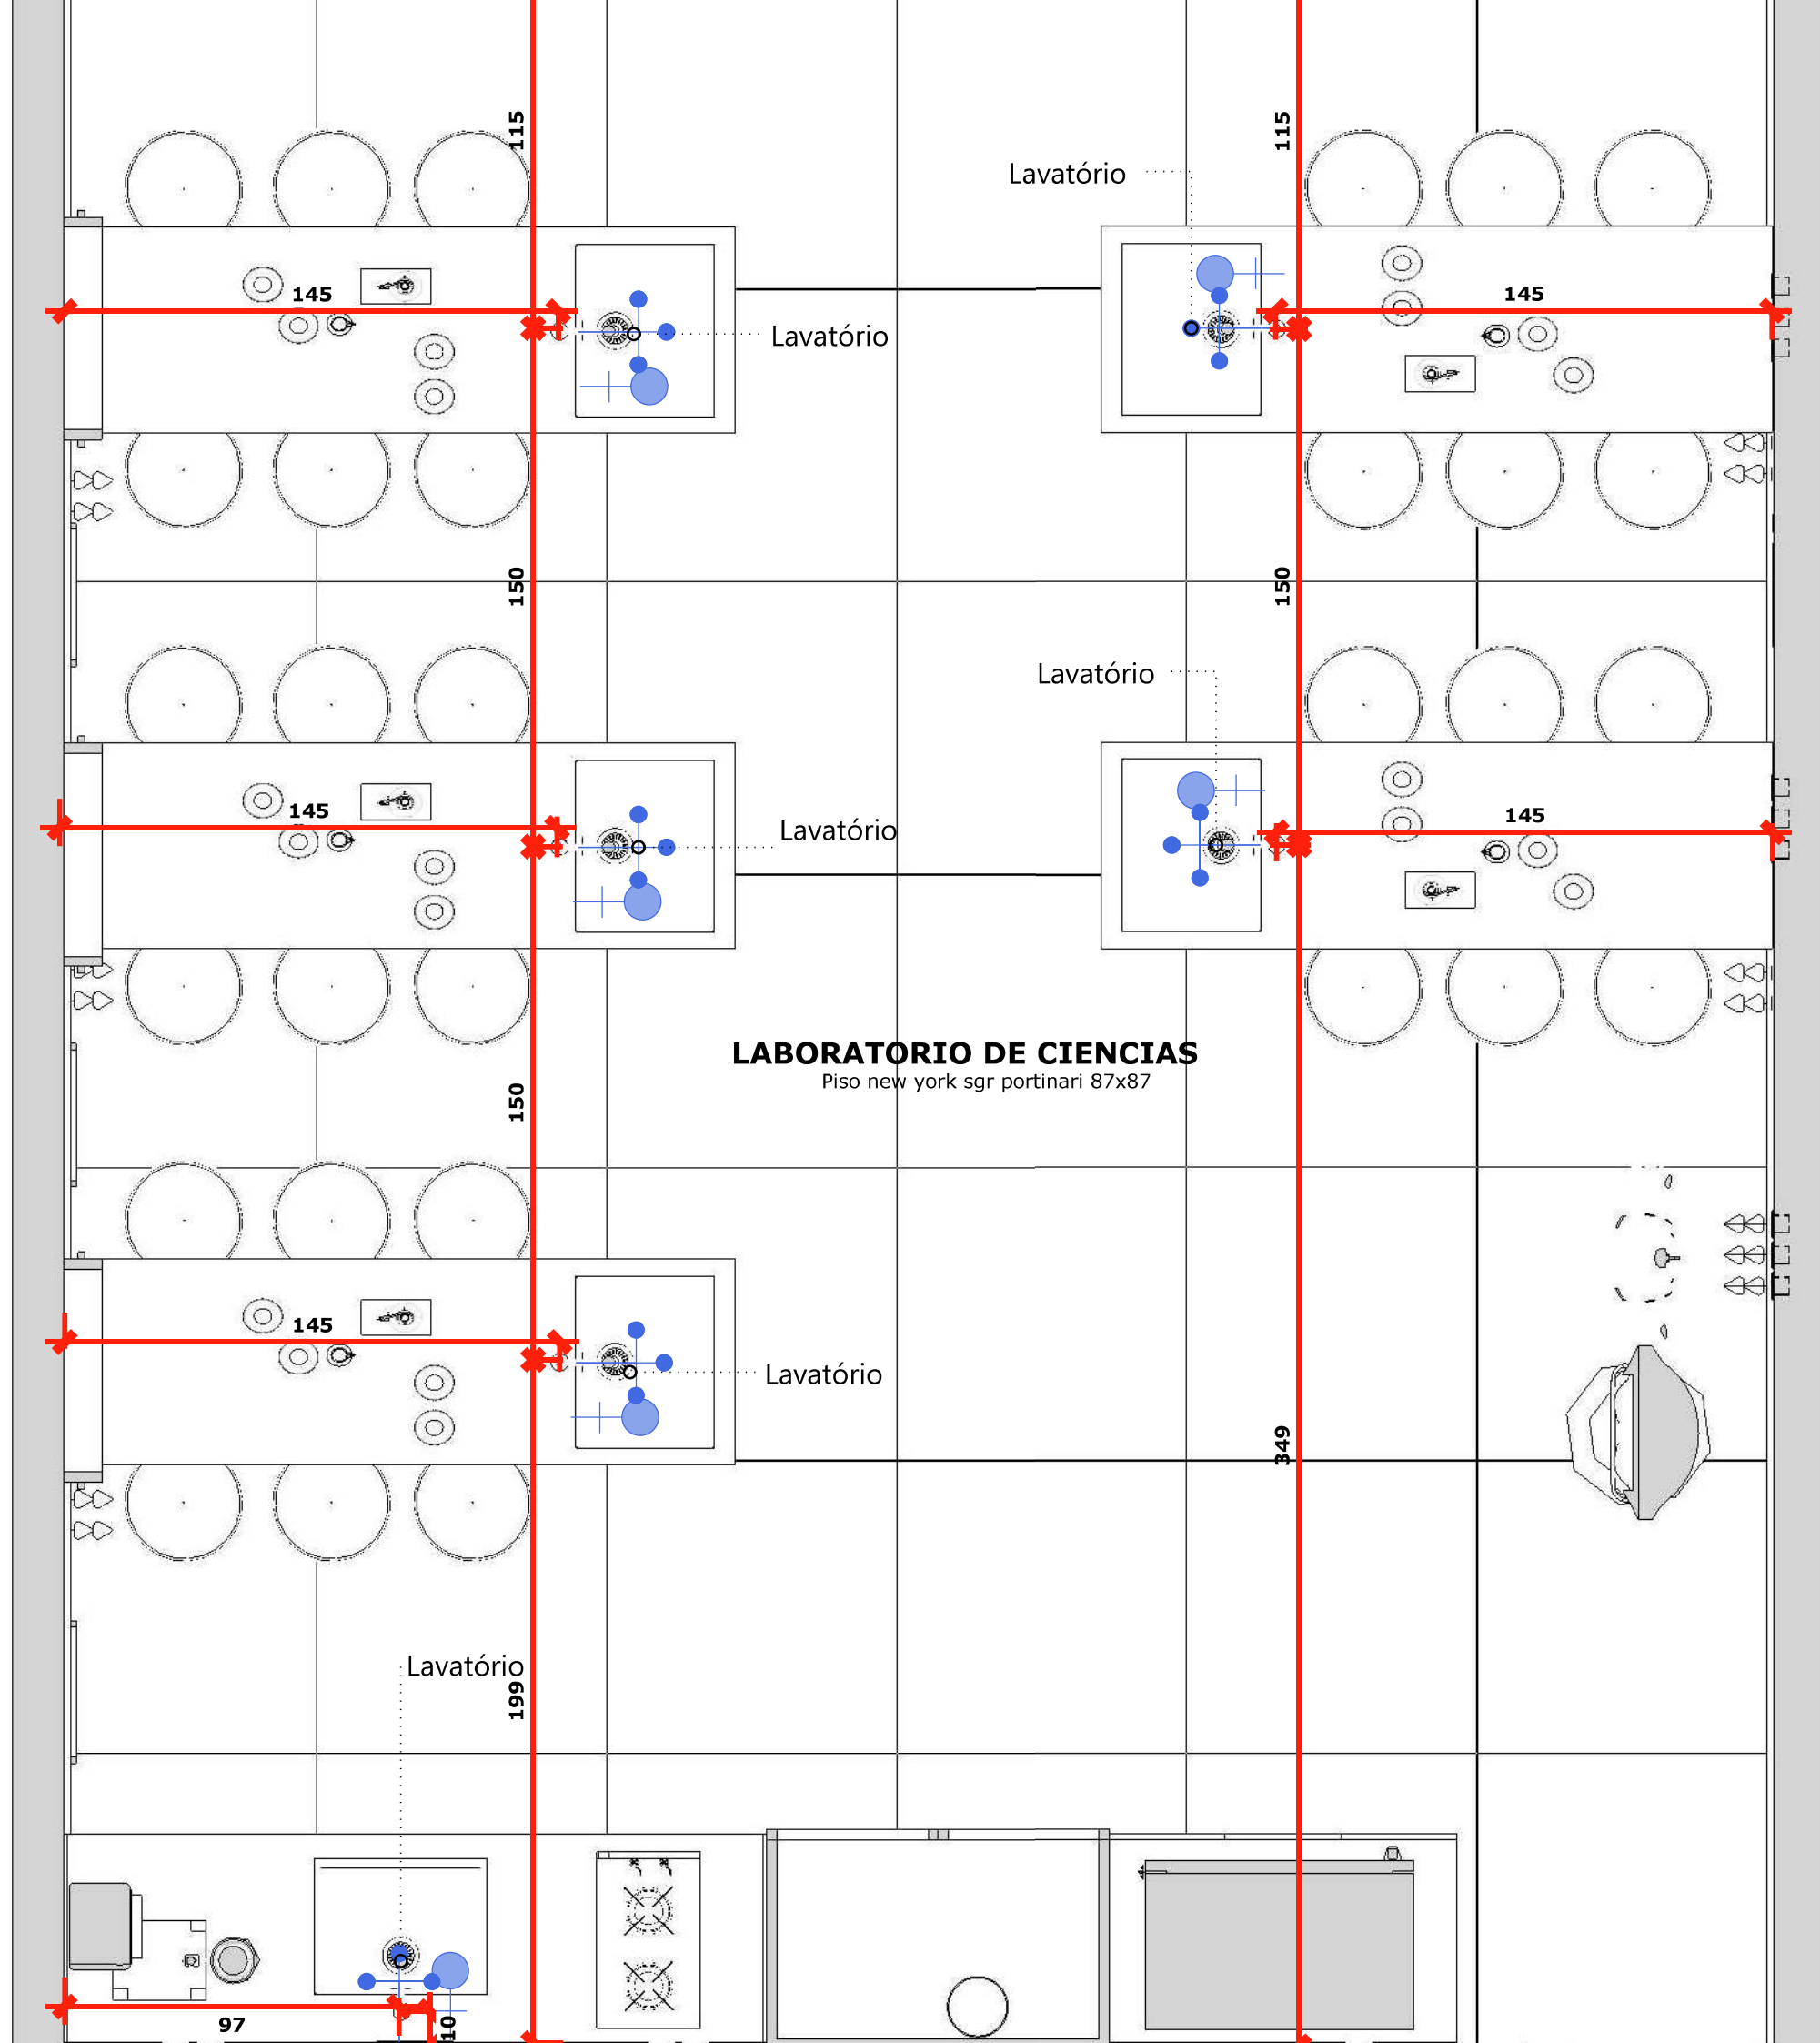

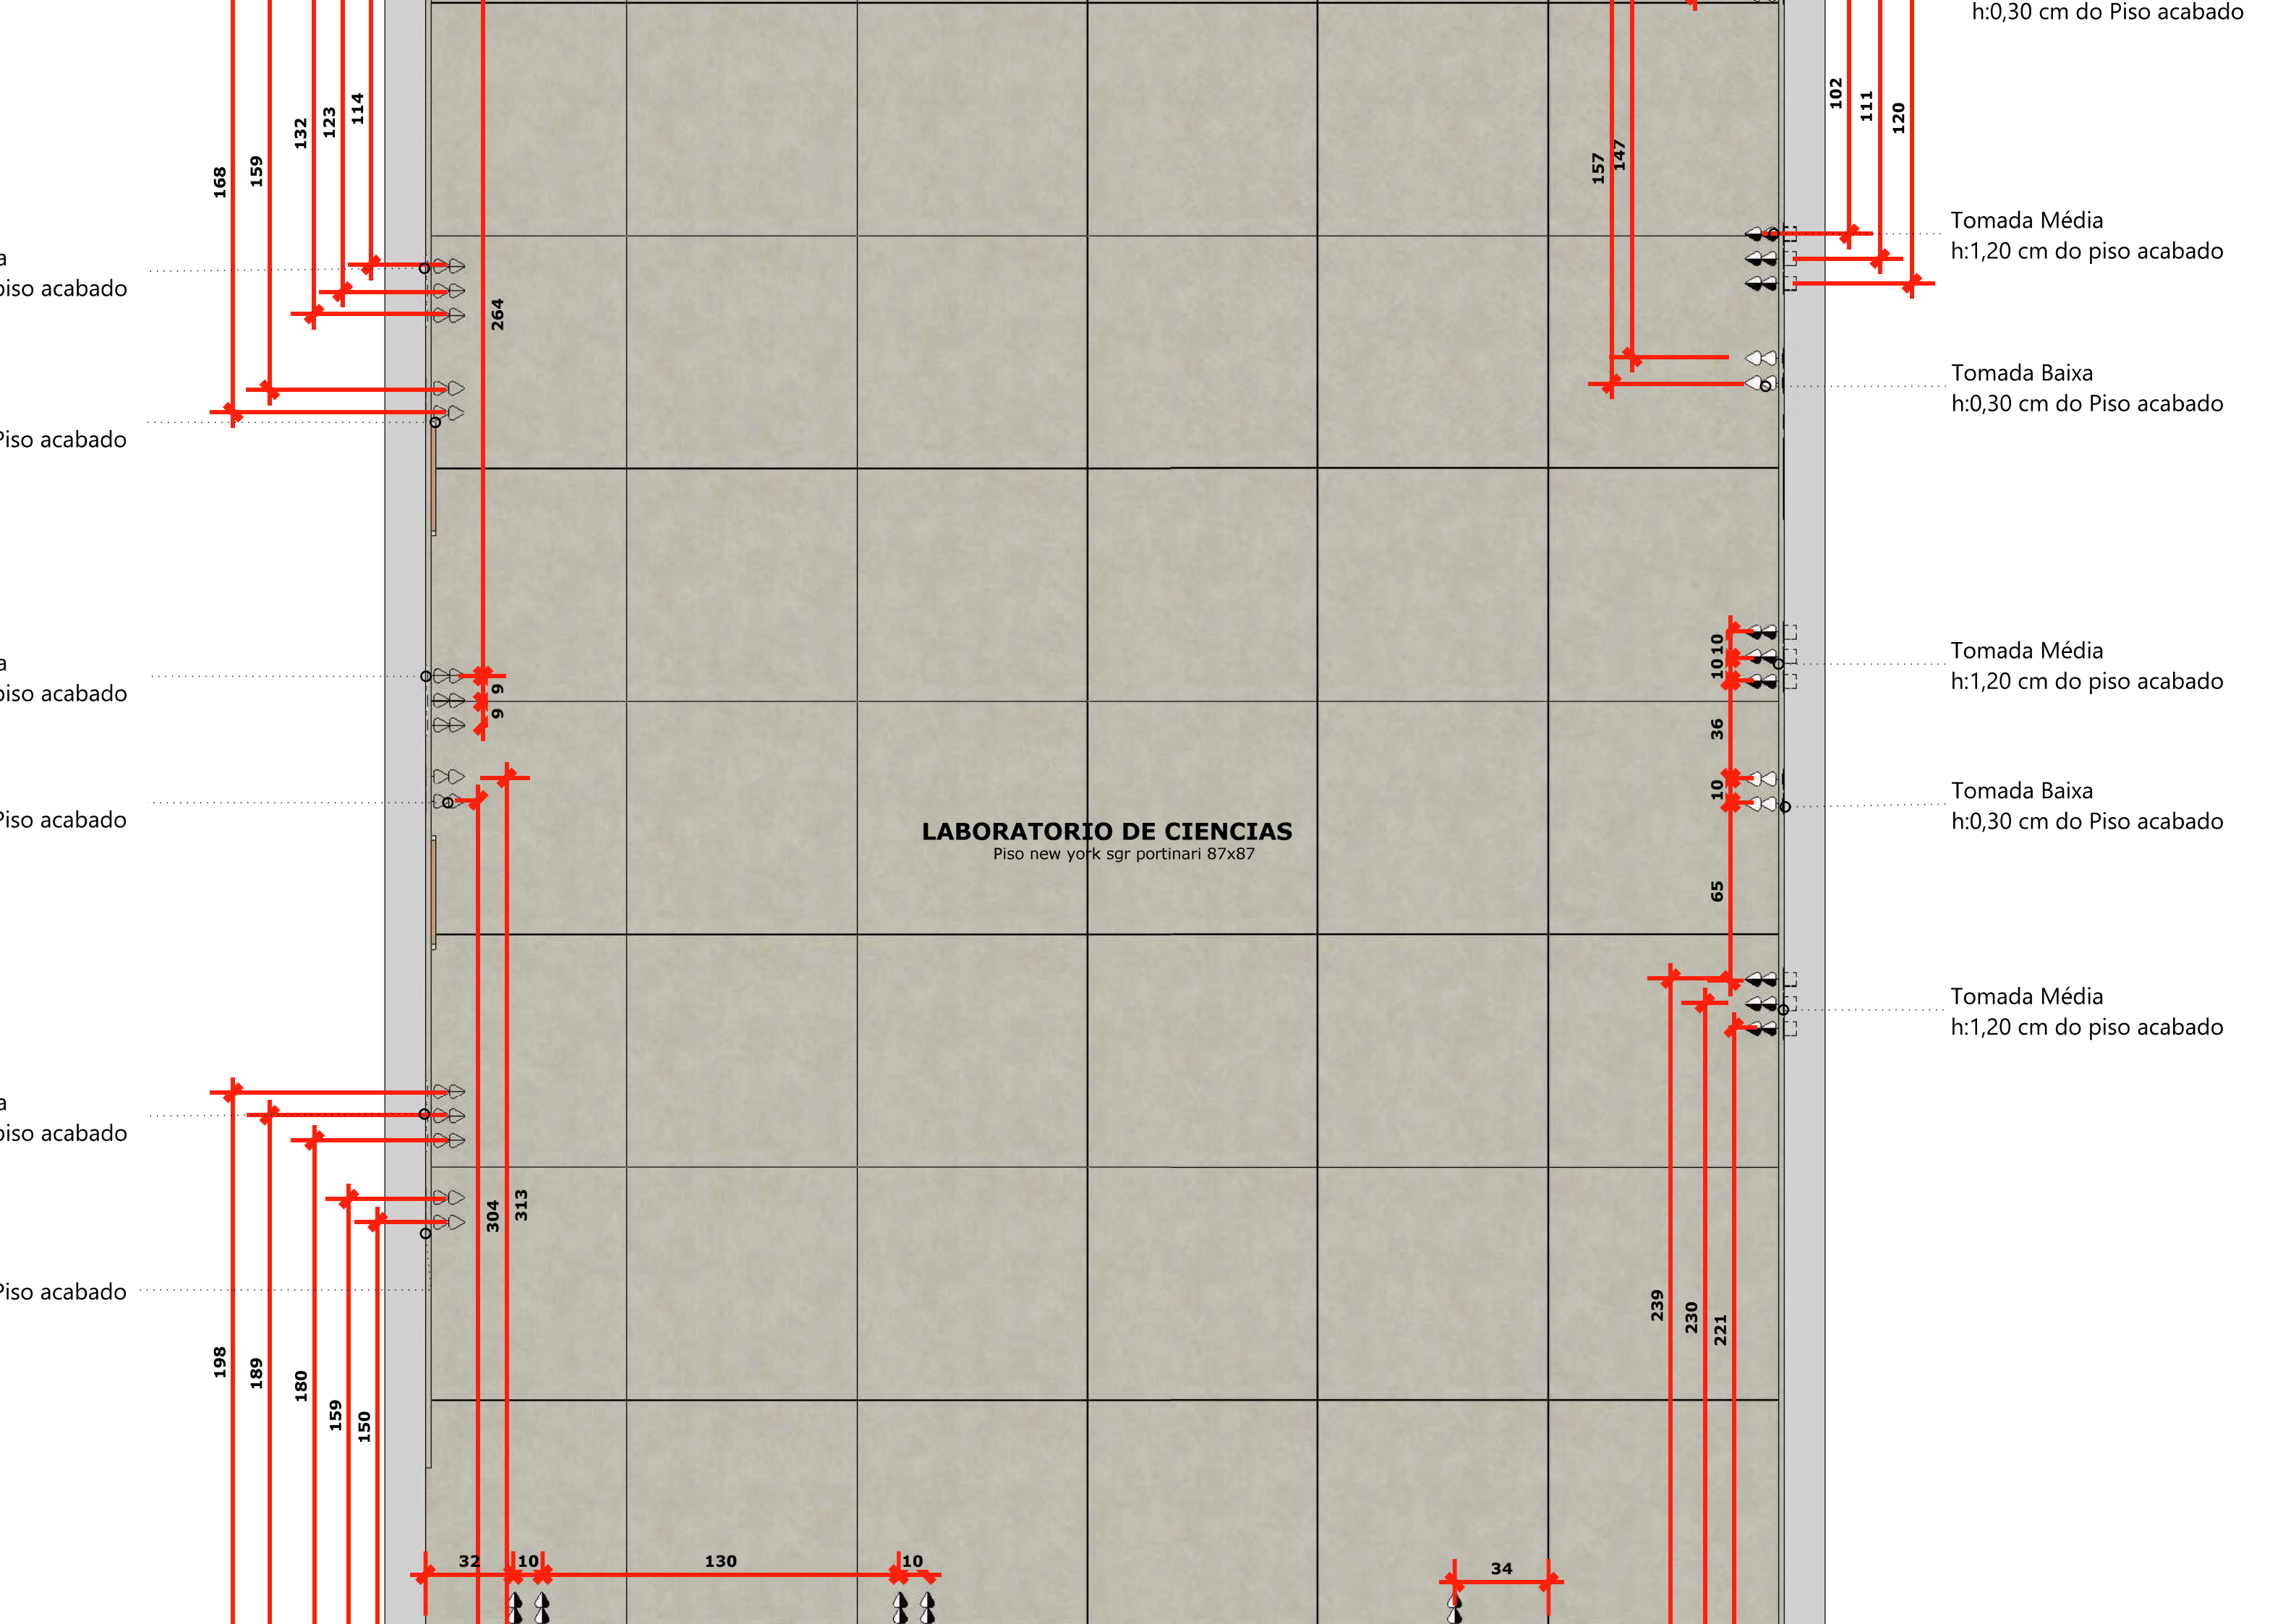

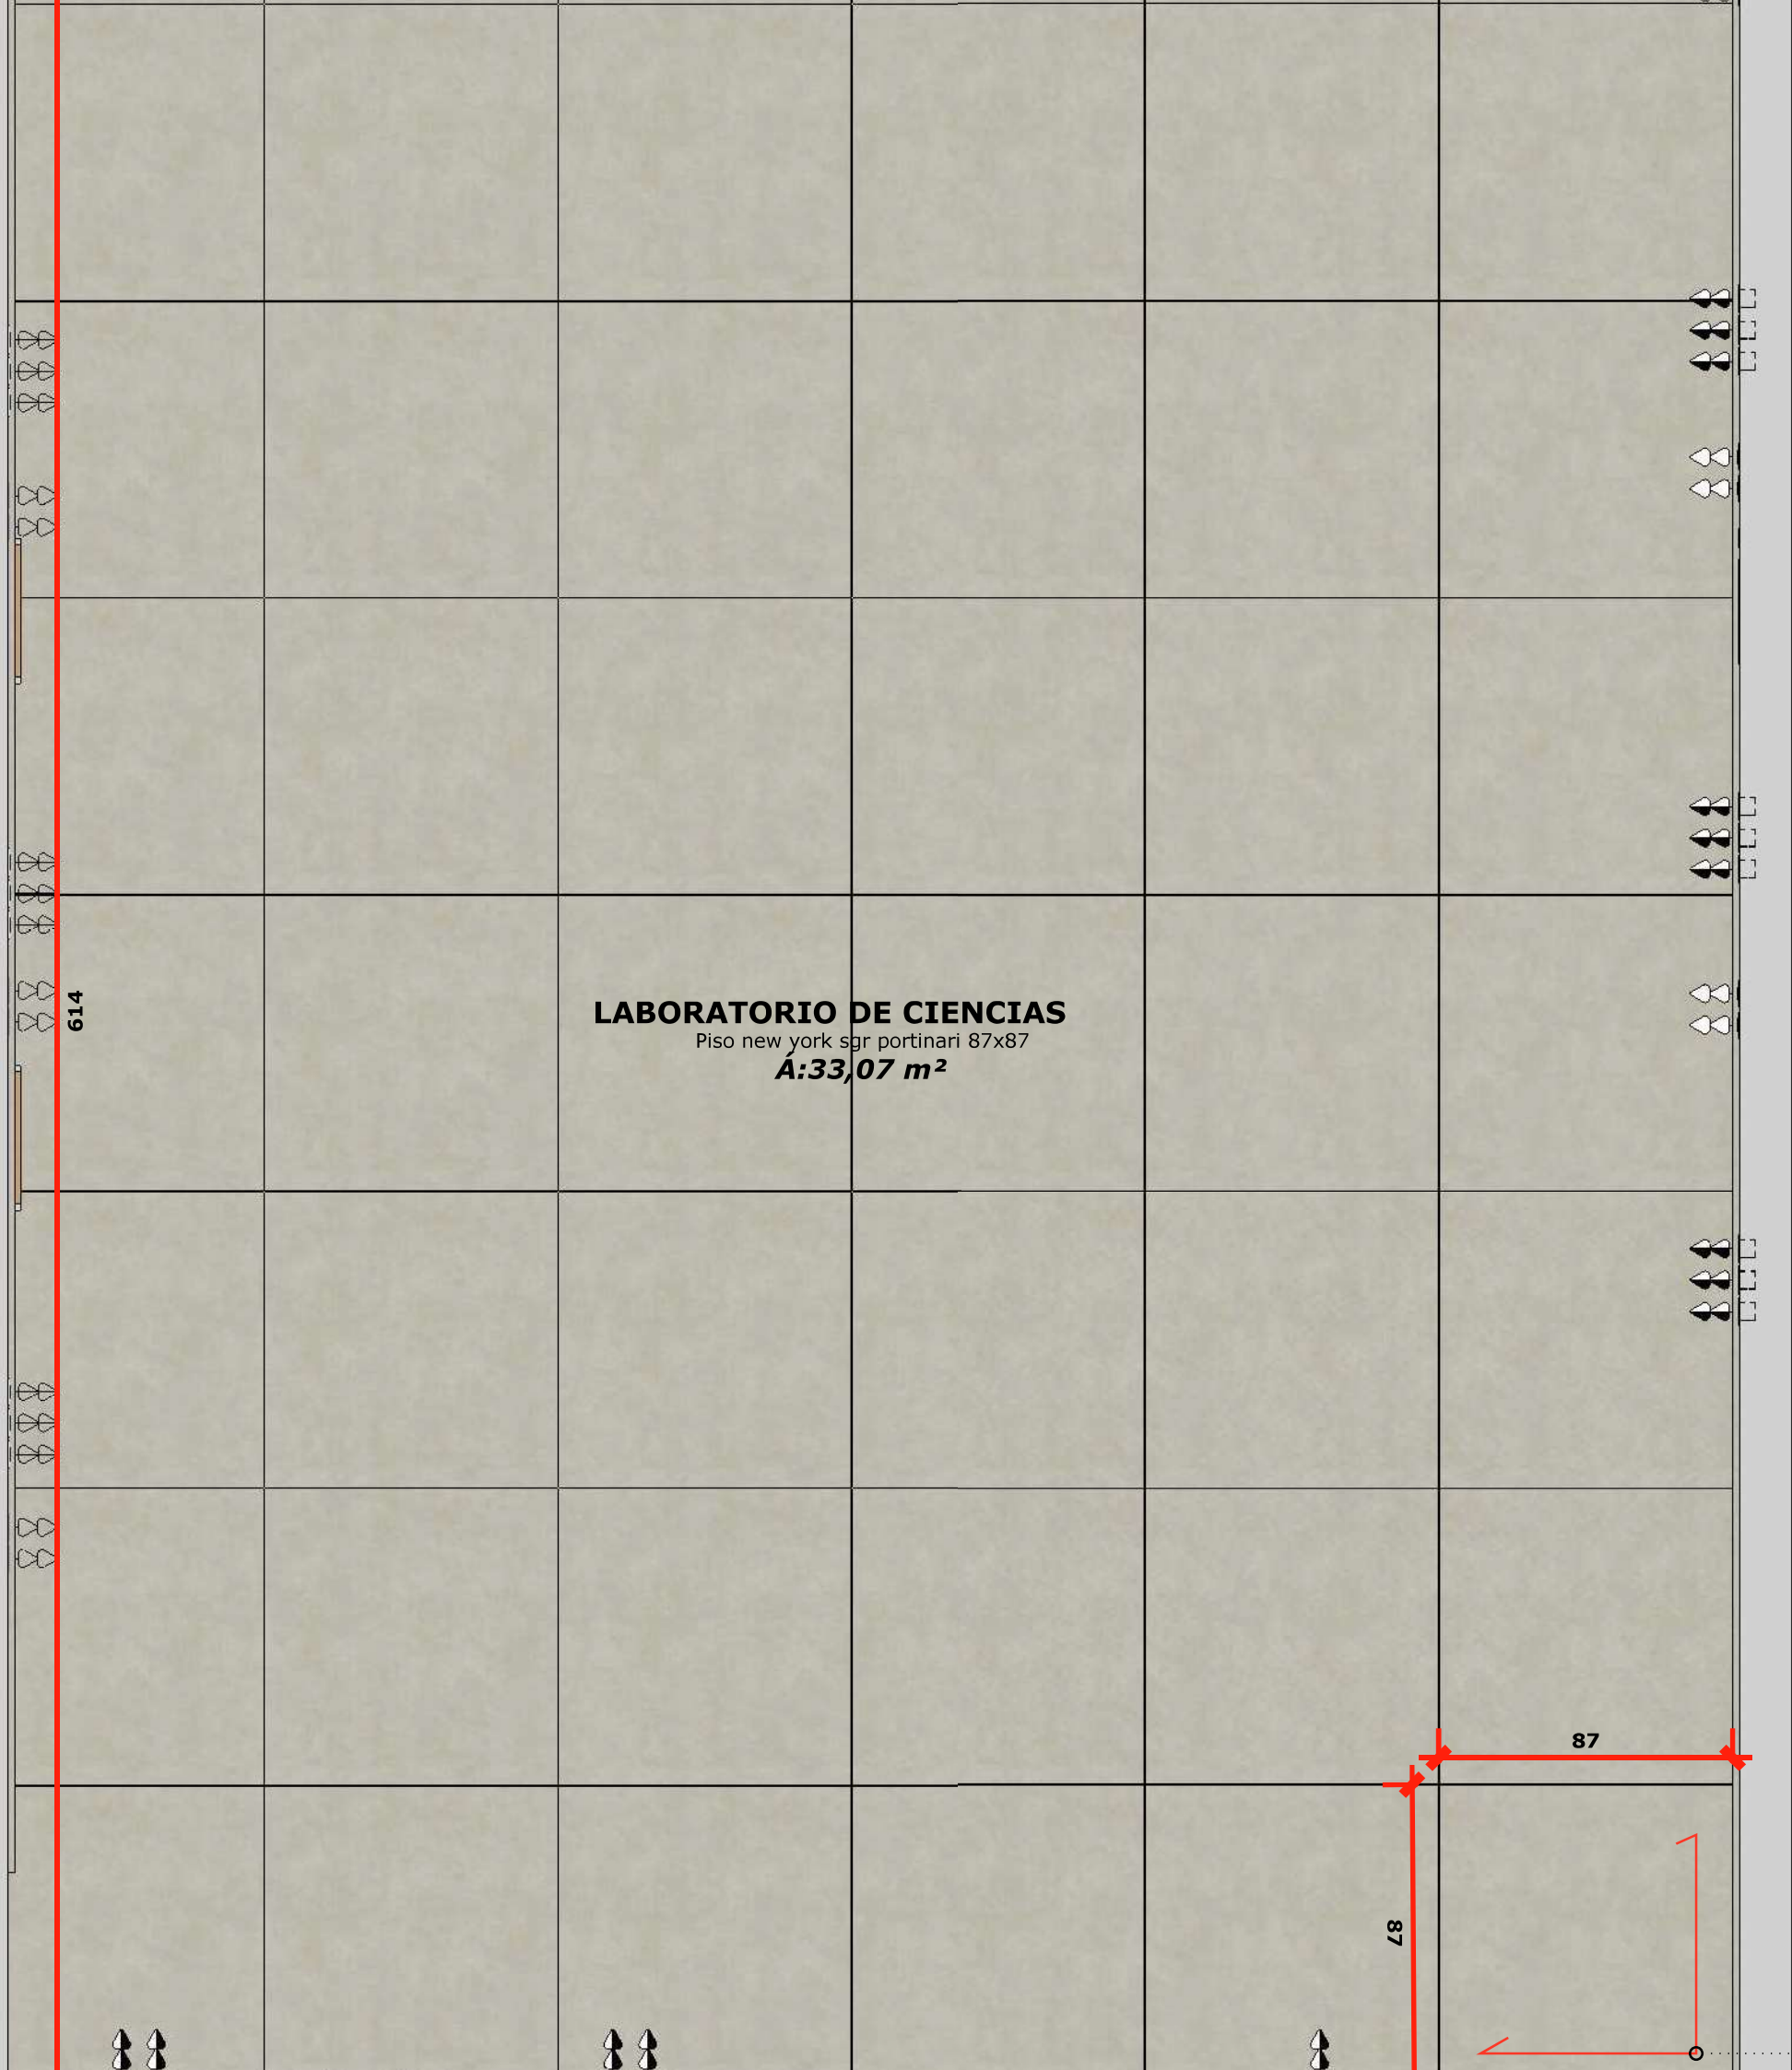


614

**LABORATORIO DE CIENCIAS**  
Piso new york sgr portinari 87x87  
**A:33,07 m²**


87

87




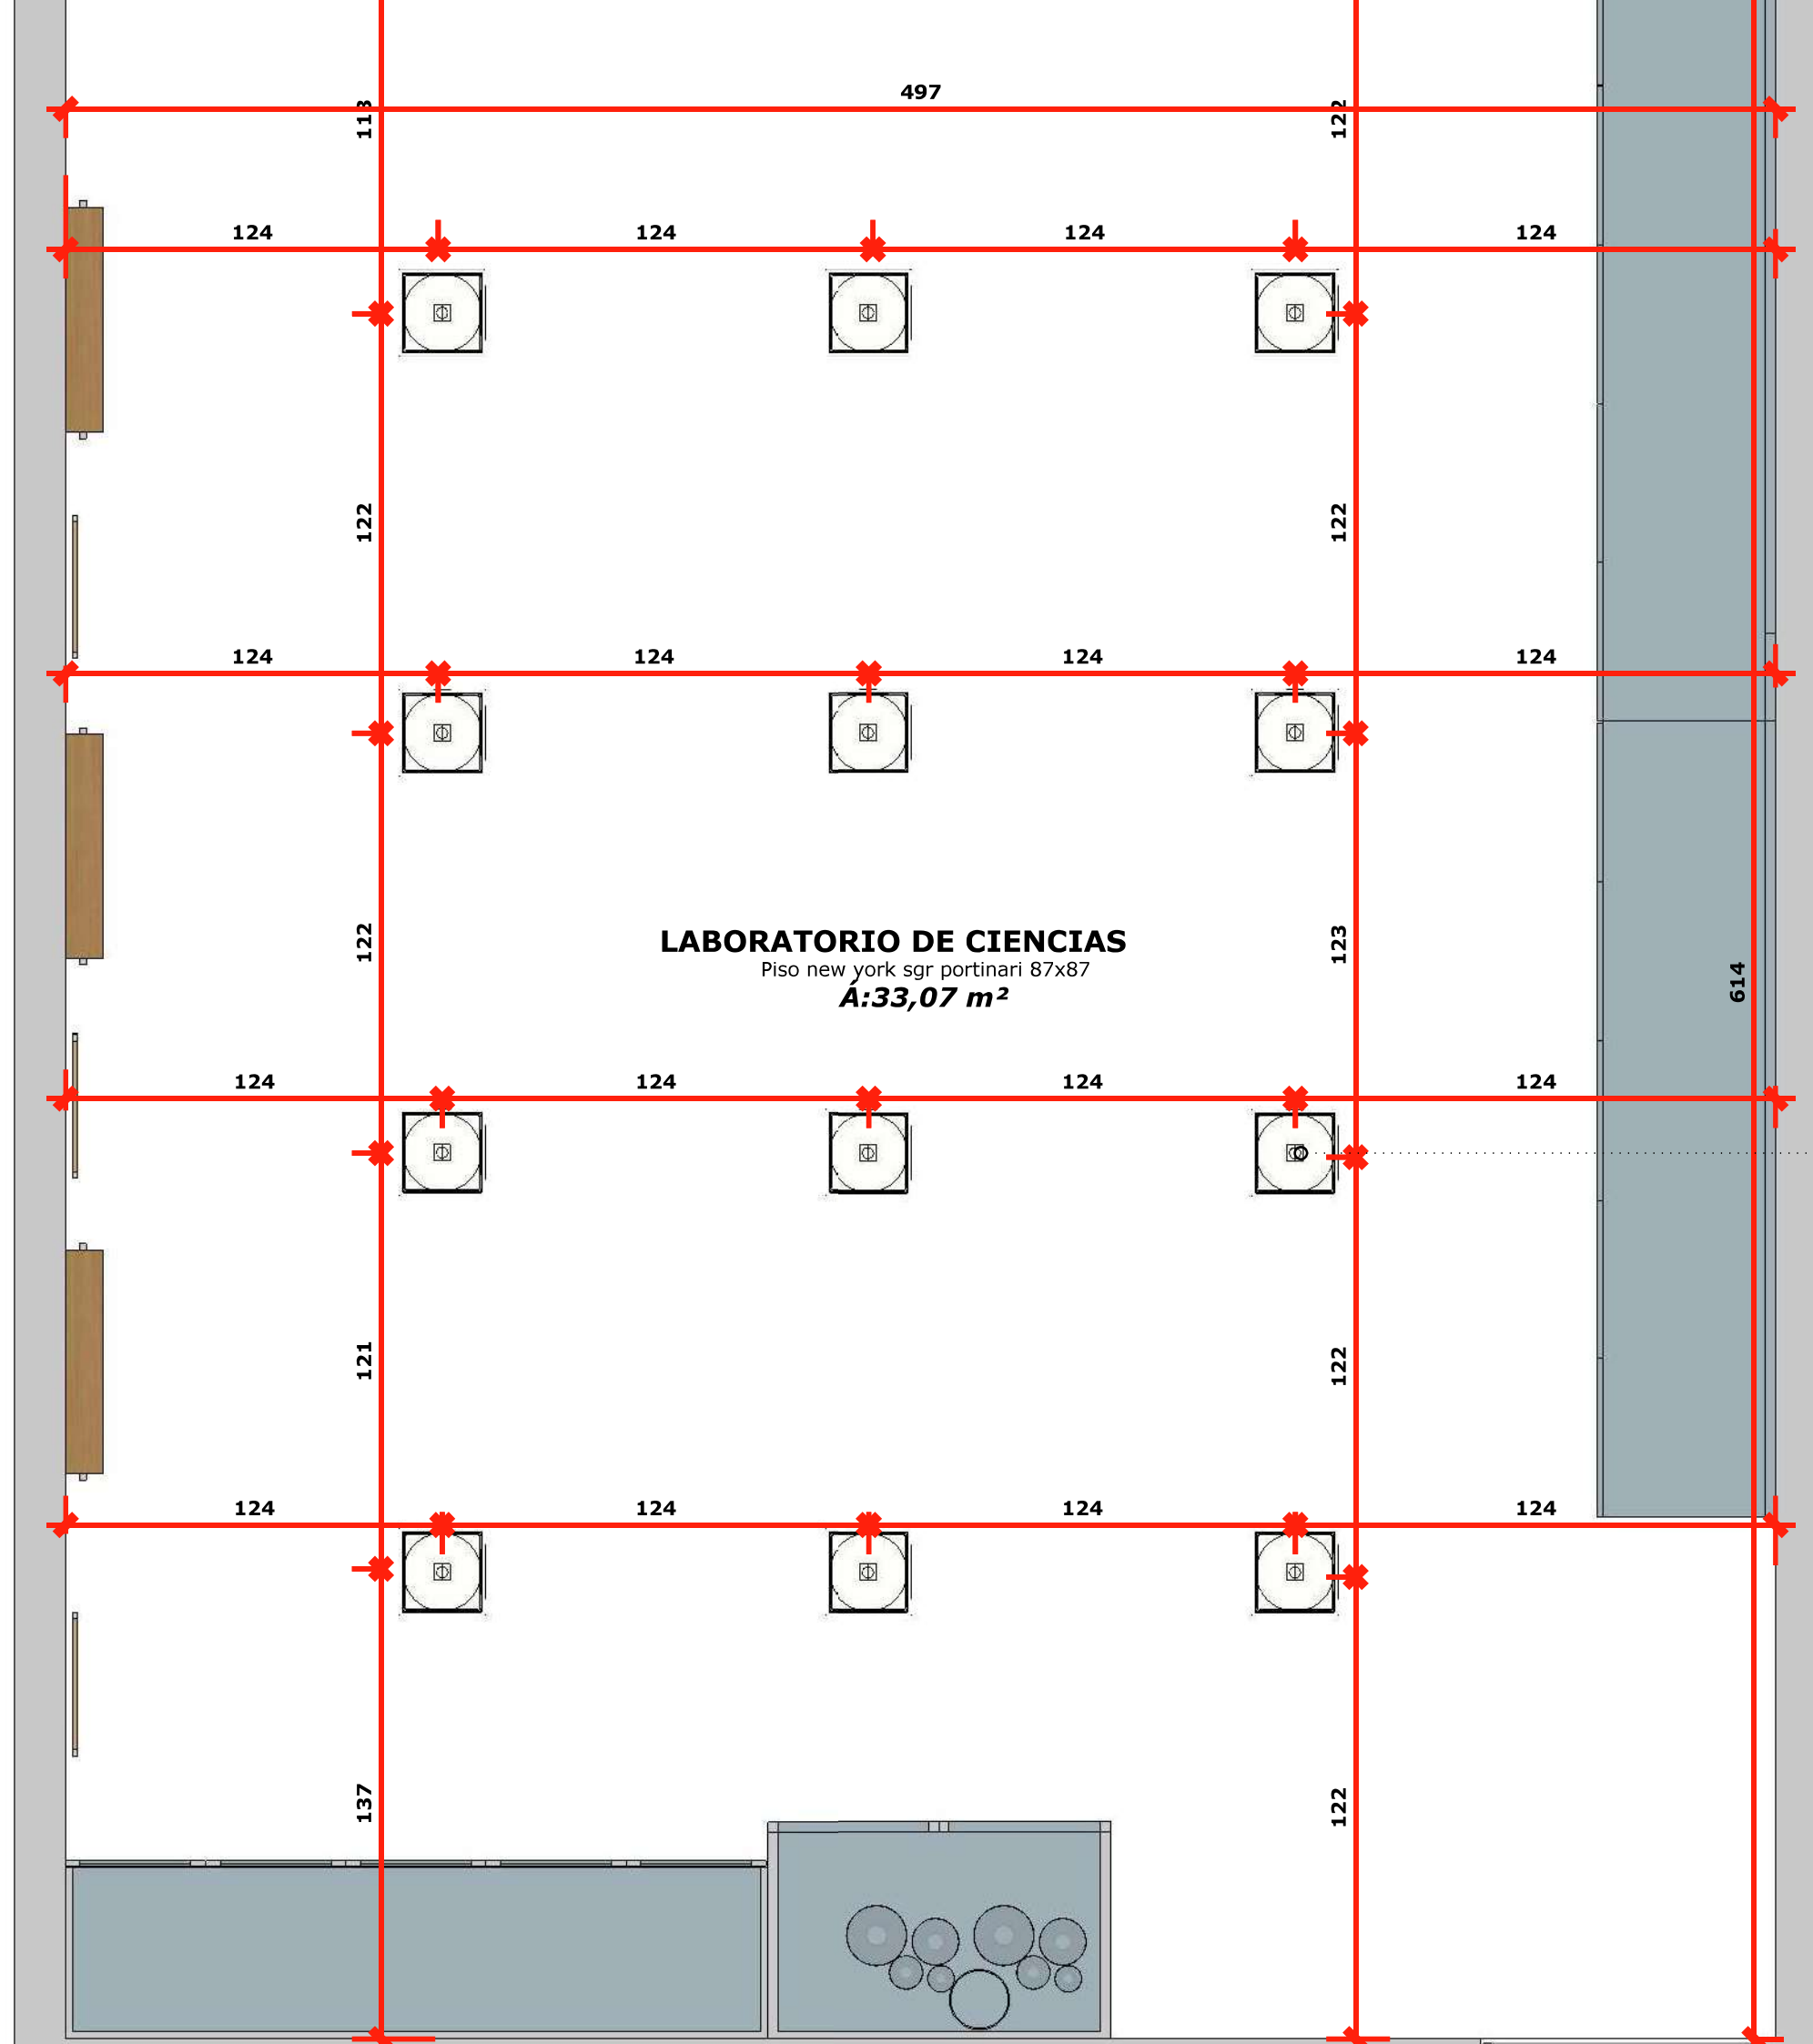

Luminária Plafon Paineled E  
Quadrado 20w 25x2  
Branco  
Cor da Iluminação: 65000k  
Sugestão :Marca Stella ou Op

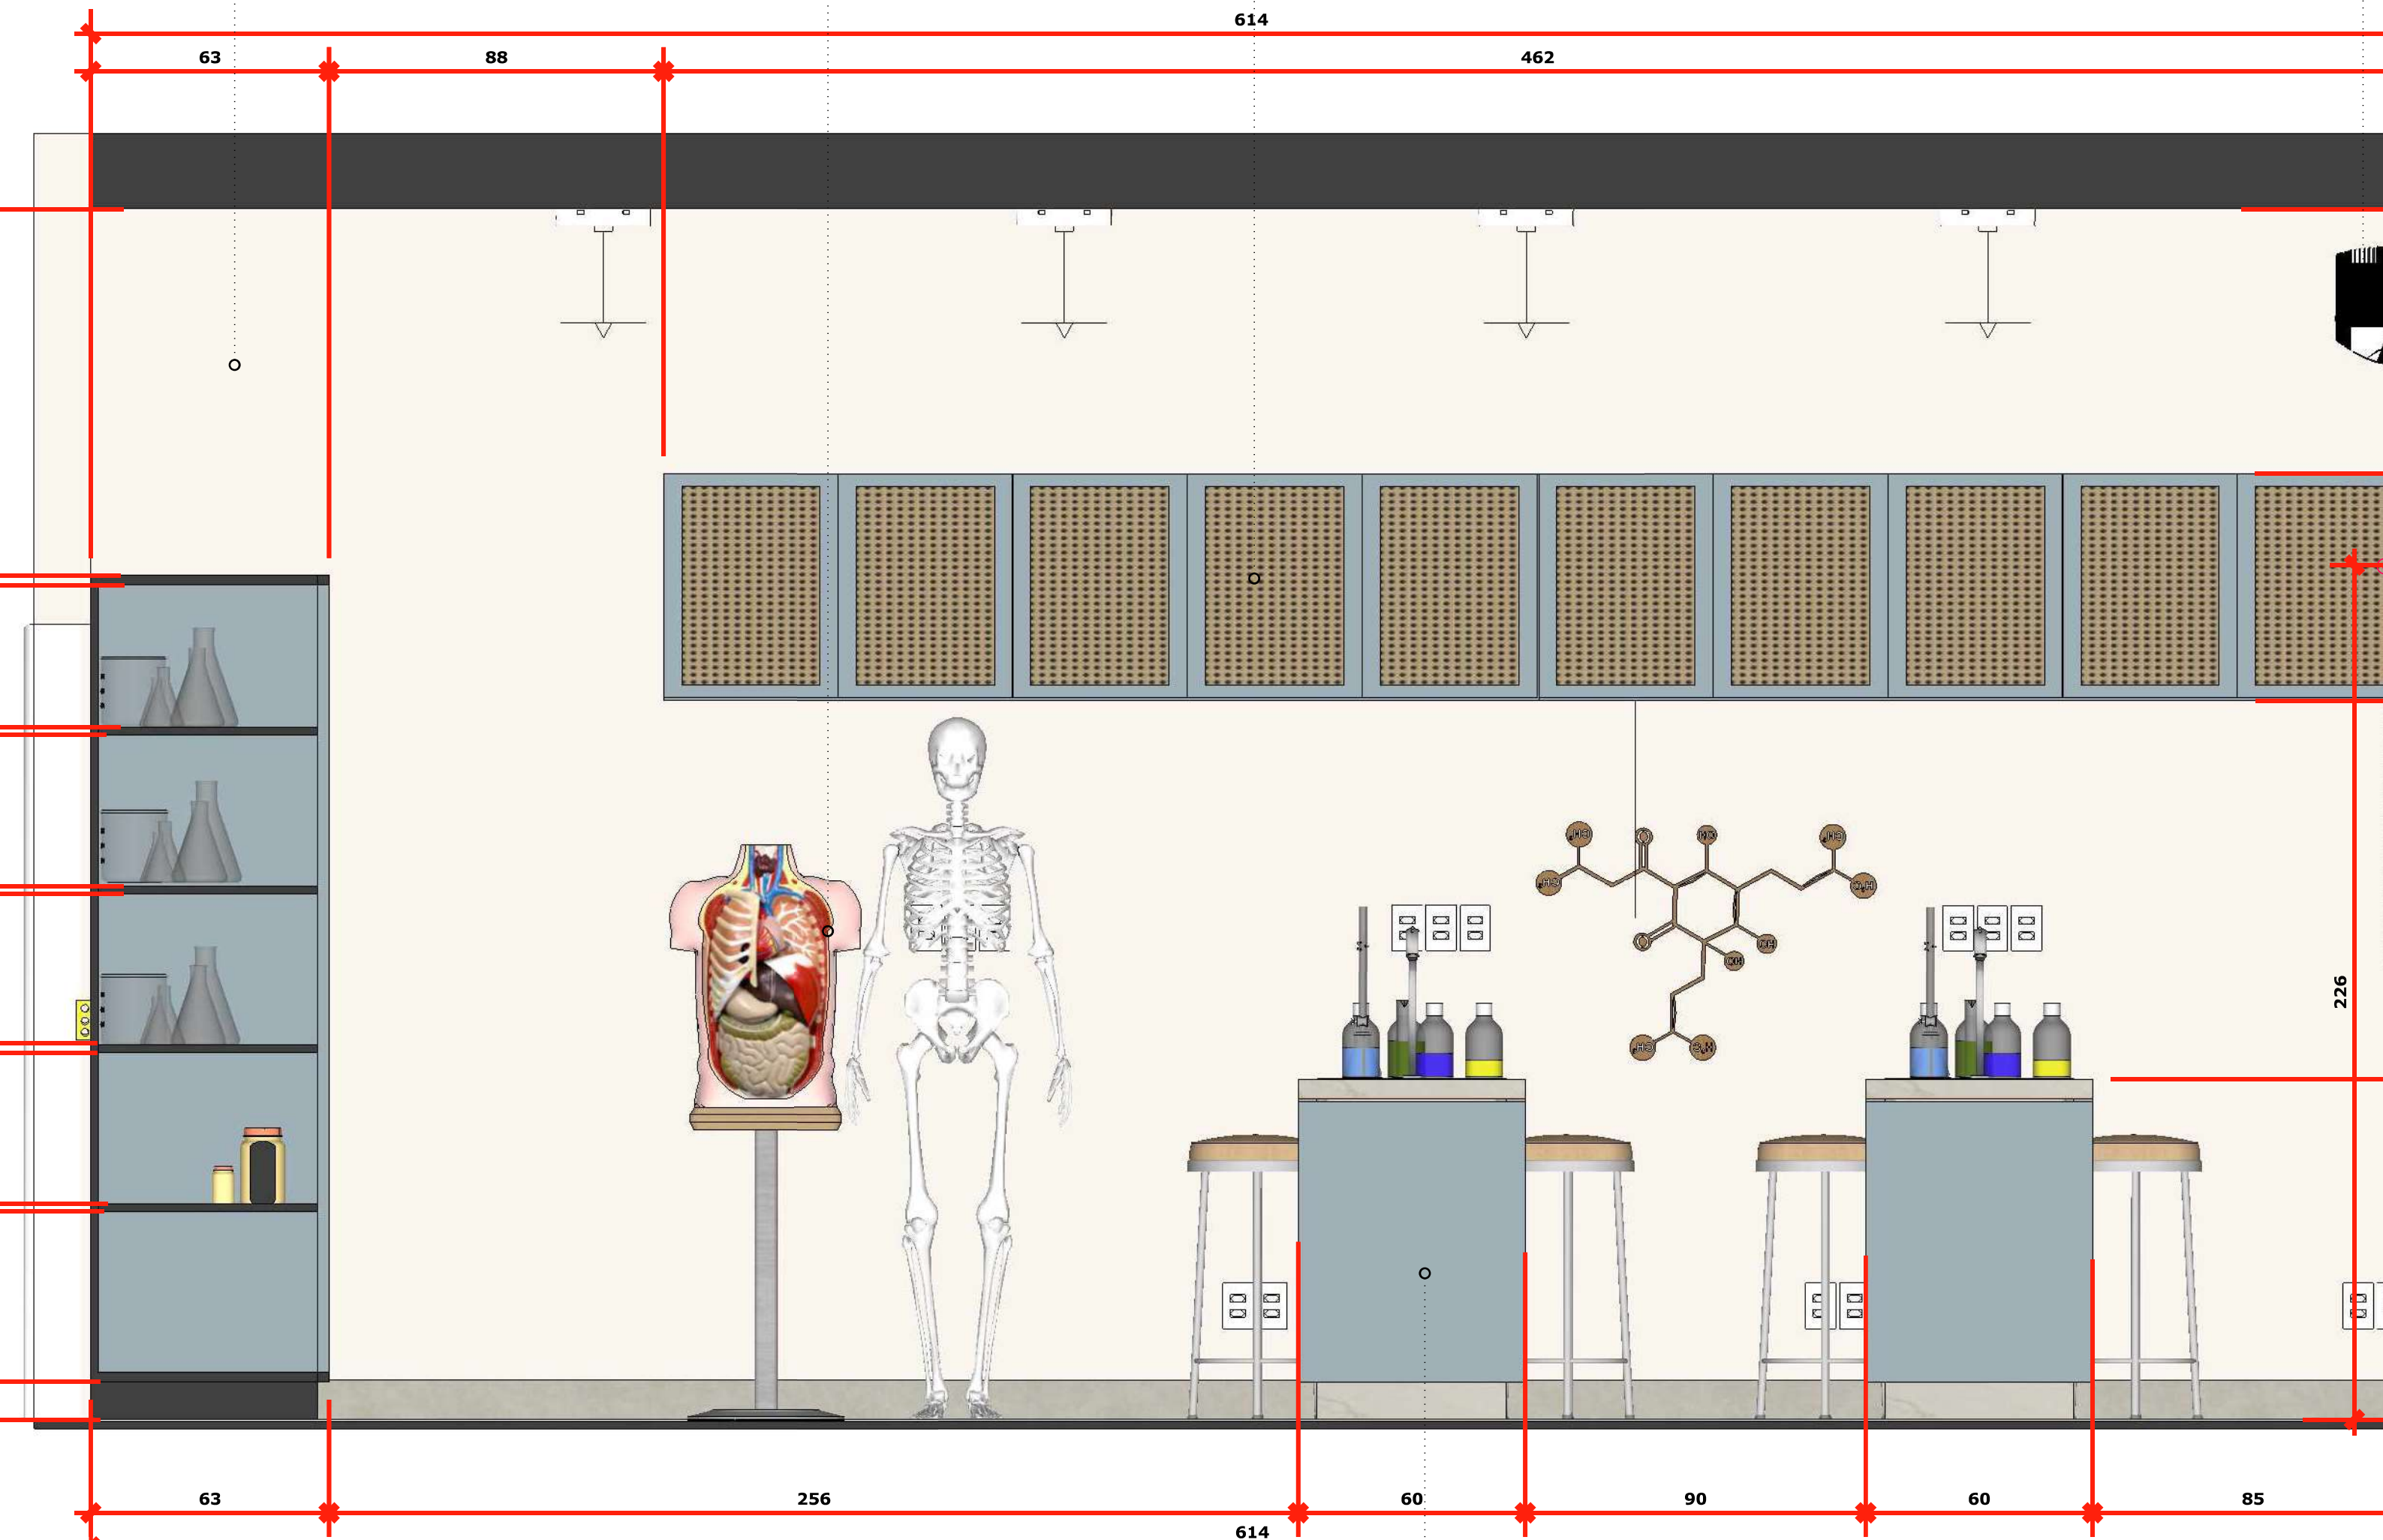



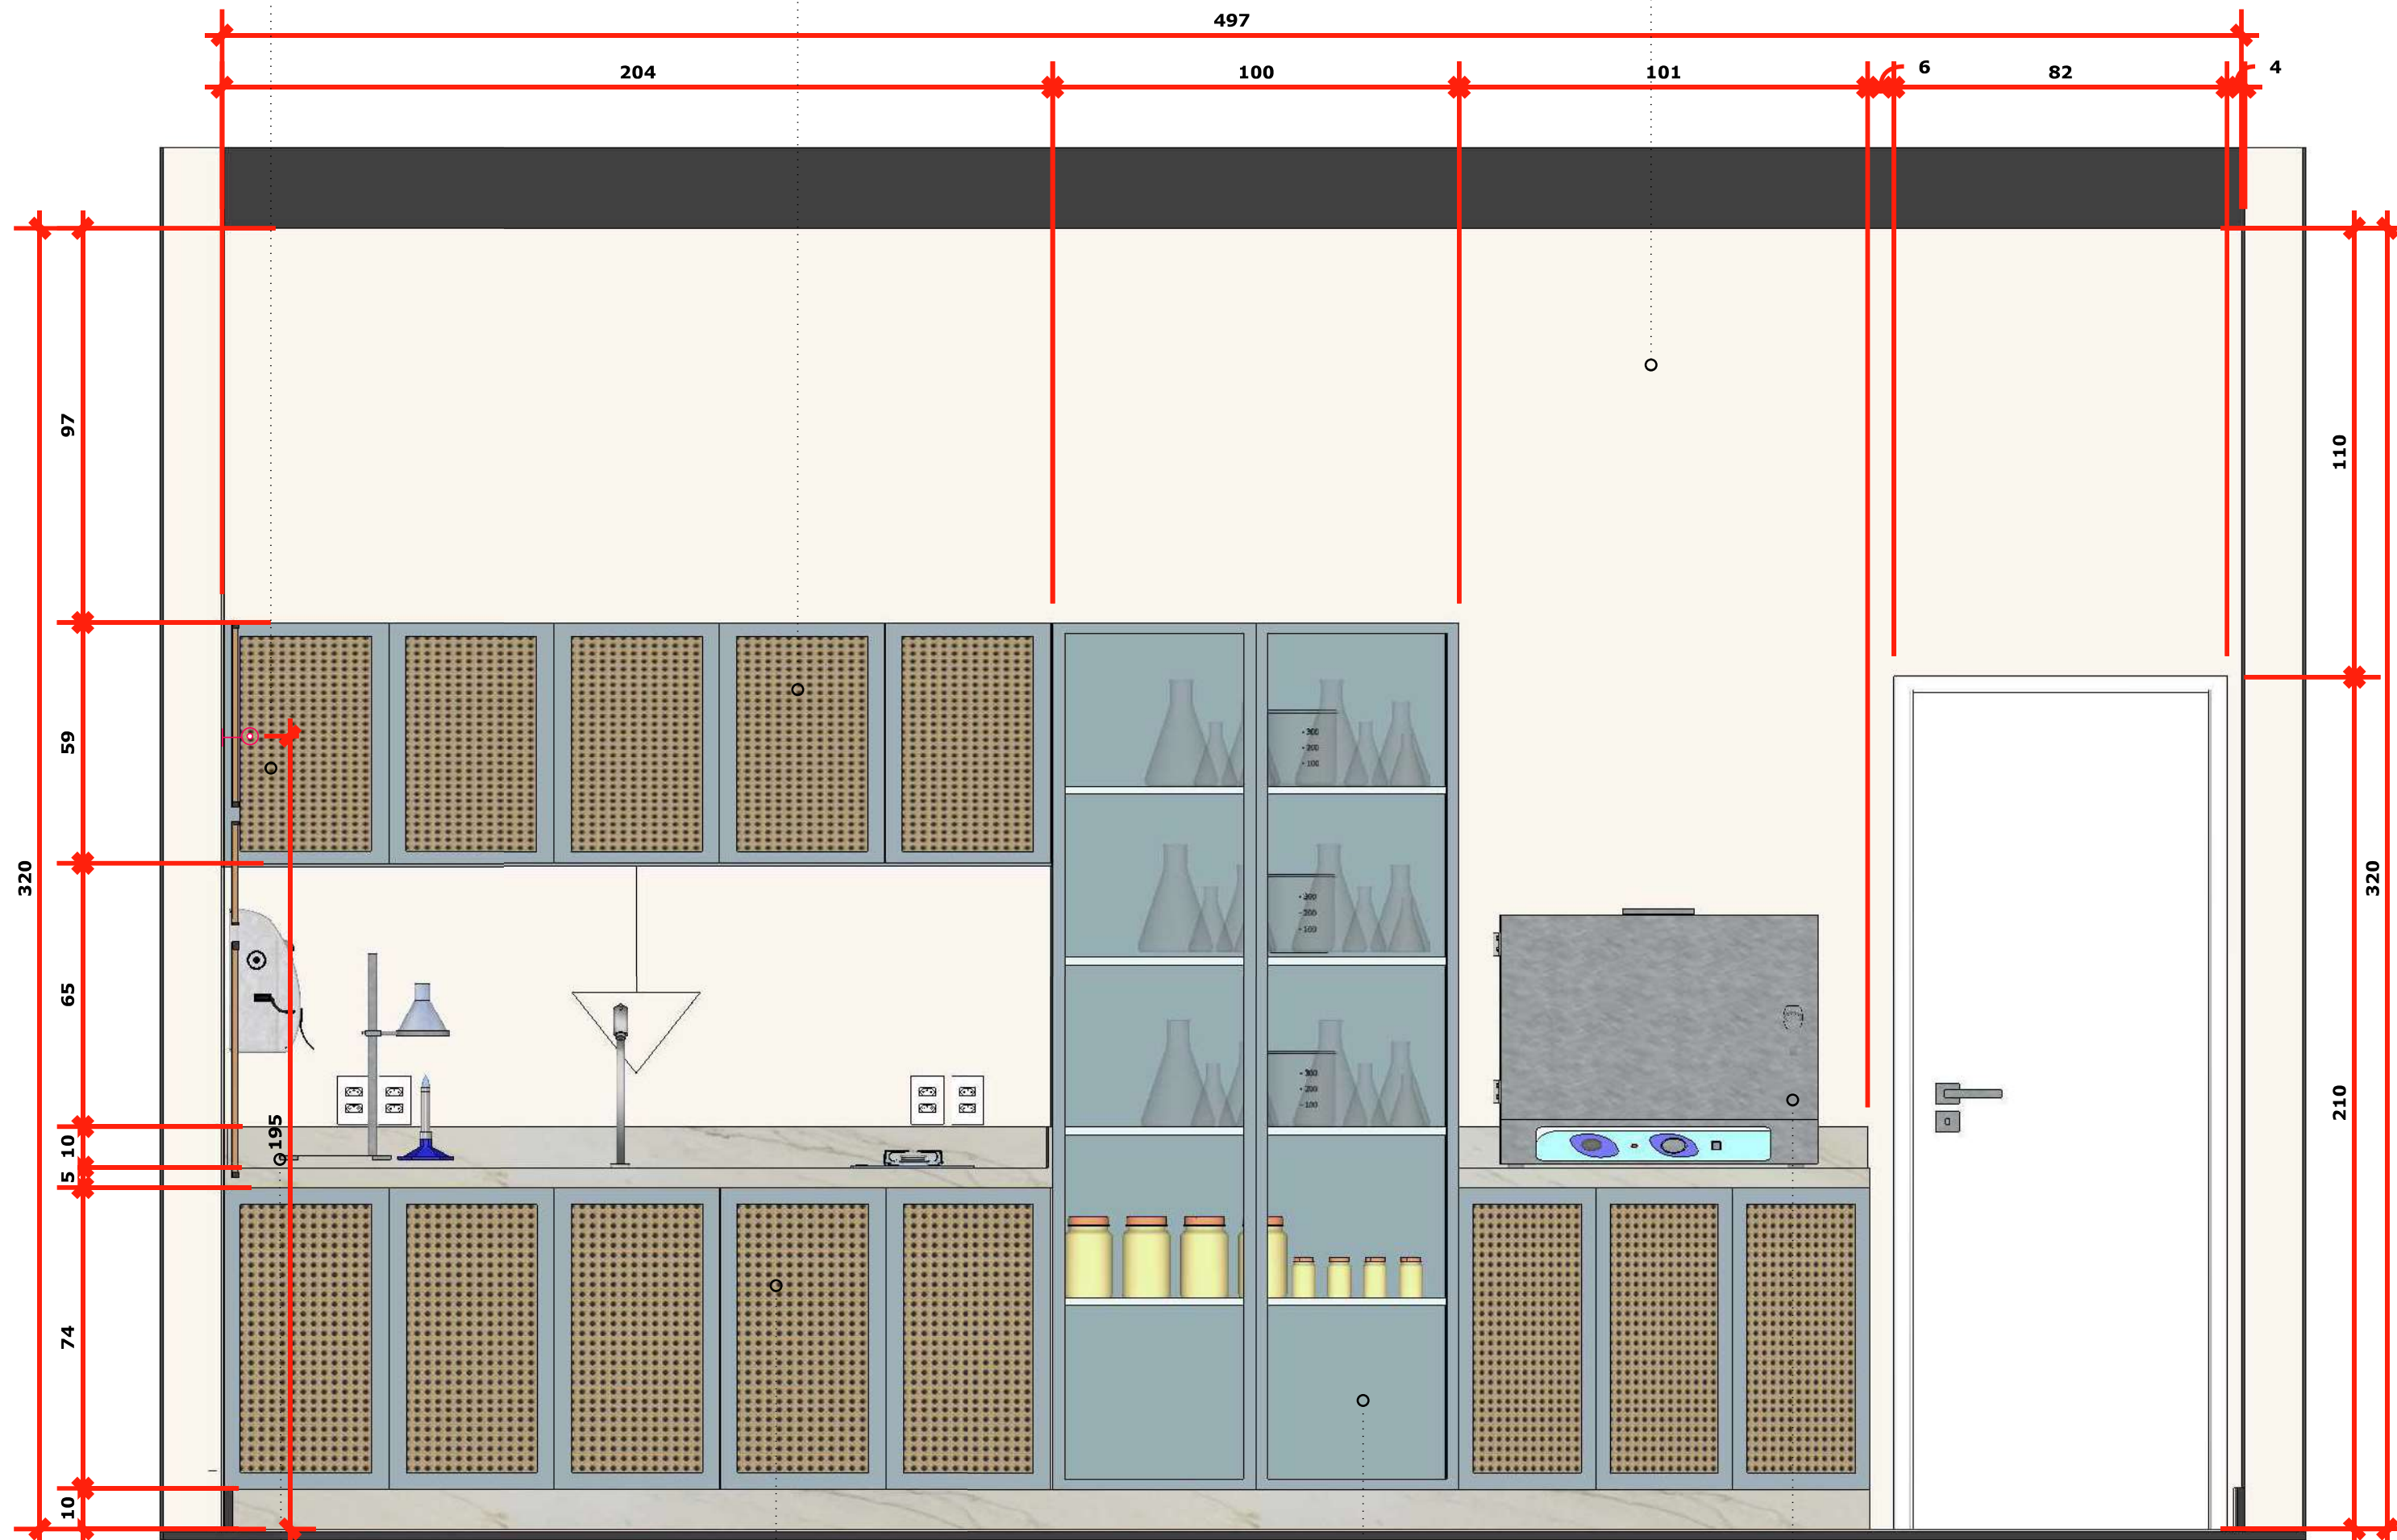


Bancada em  
Quartzito Mont Blanc

Portas com dobradiças com  
amortecedores e detalhe em Palha Indiana  
Sextavada Natural

Armário com  
portas de abrir em  
vidro comum

Estufa exposta  
acima da bancada

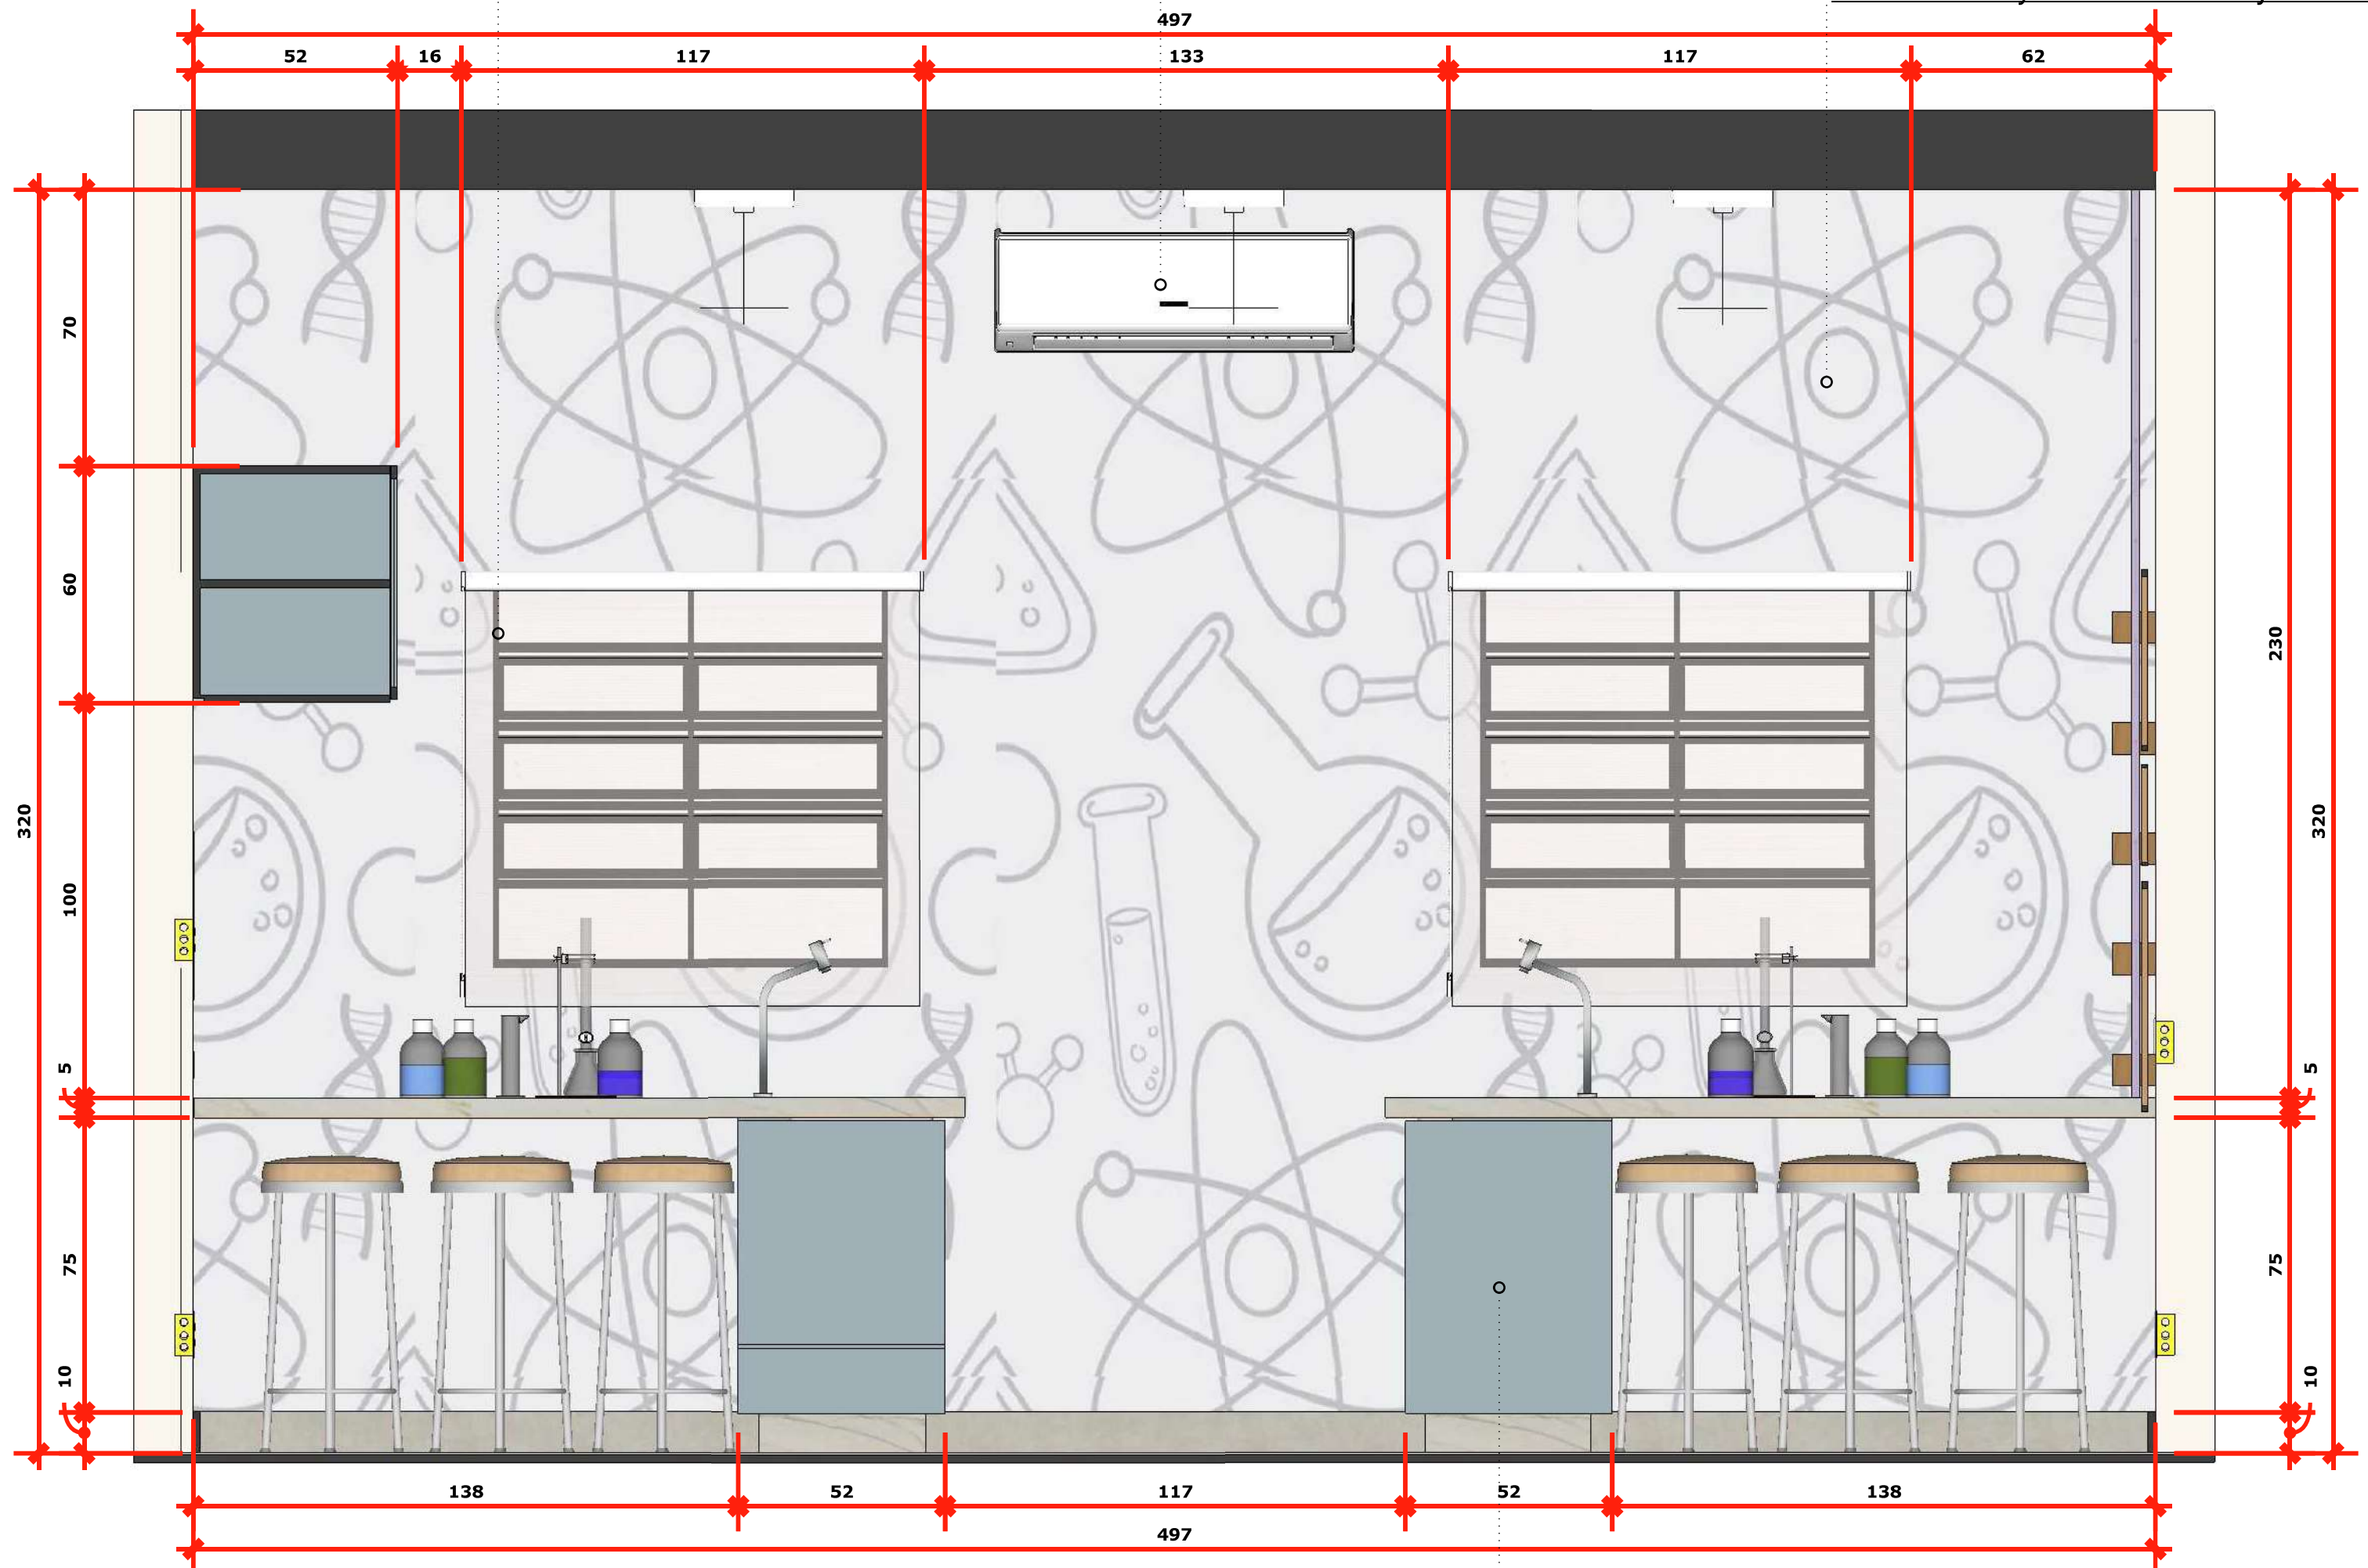


Bancadas  
MDF Velluto Azul Astral.



(Sugestão 36.000 BTUs)

na Cor preto Fosco.

fixação no Metalon

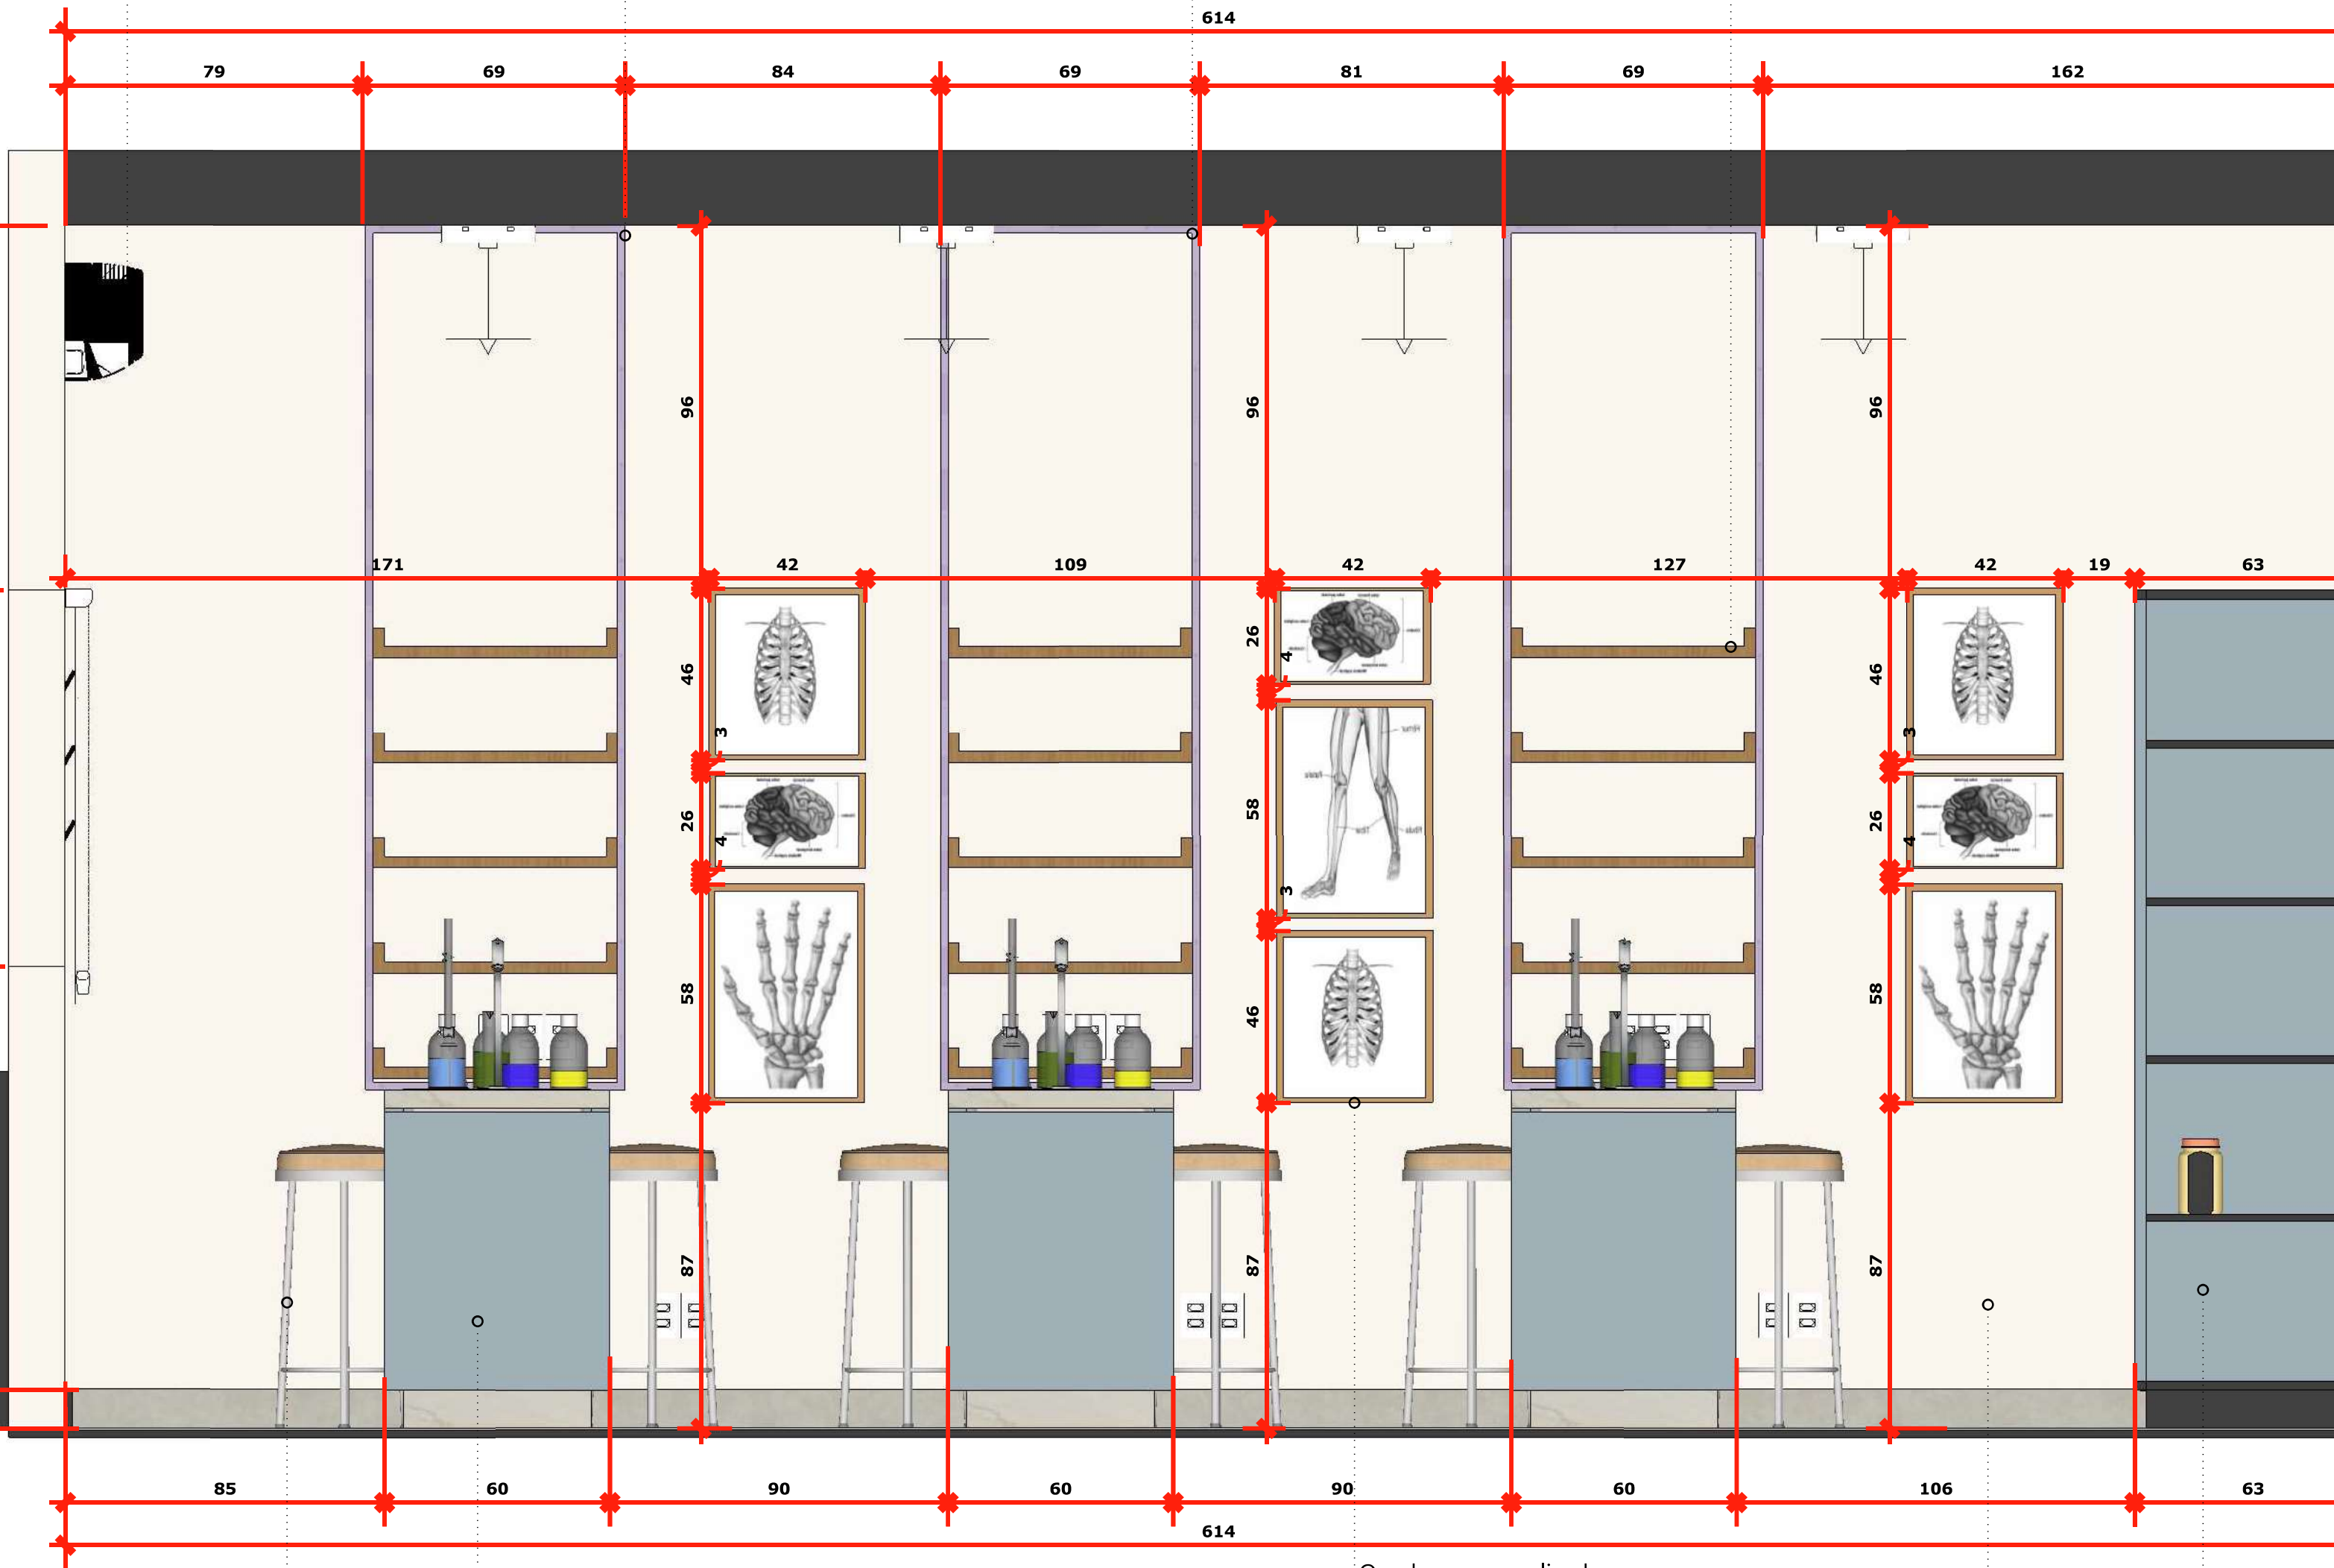

Quadros personalizados


MDF Velluto



F Velluto Azul Astral.

uperior -Armario Aereo


MDF Velluto Azul Astral.

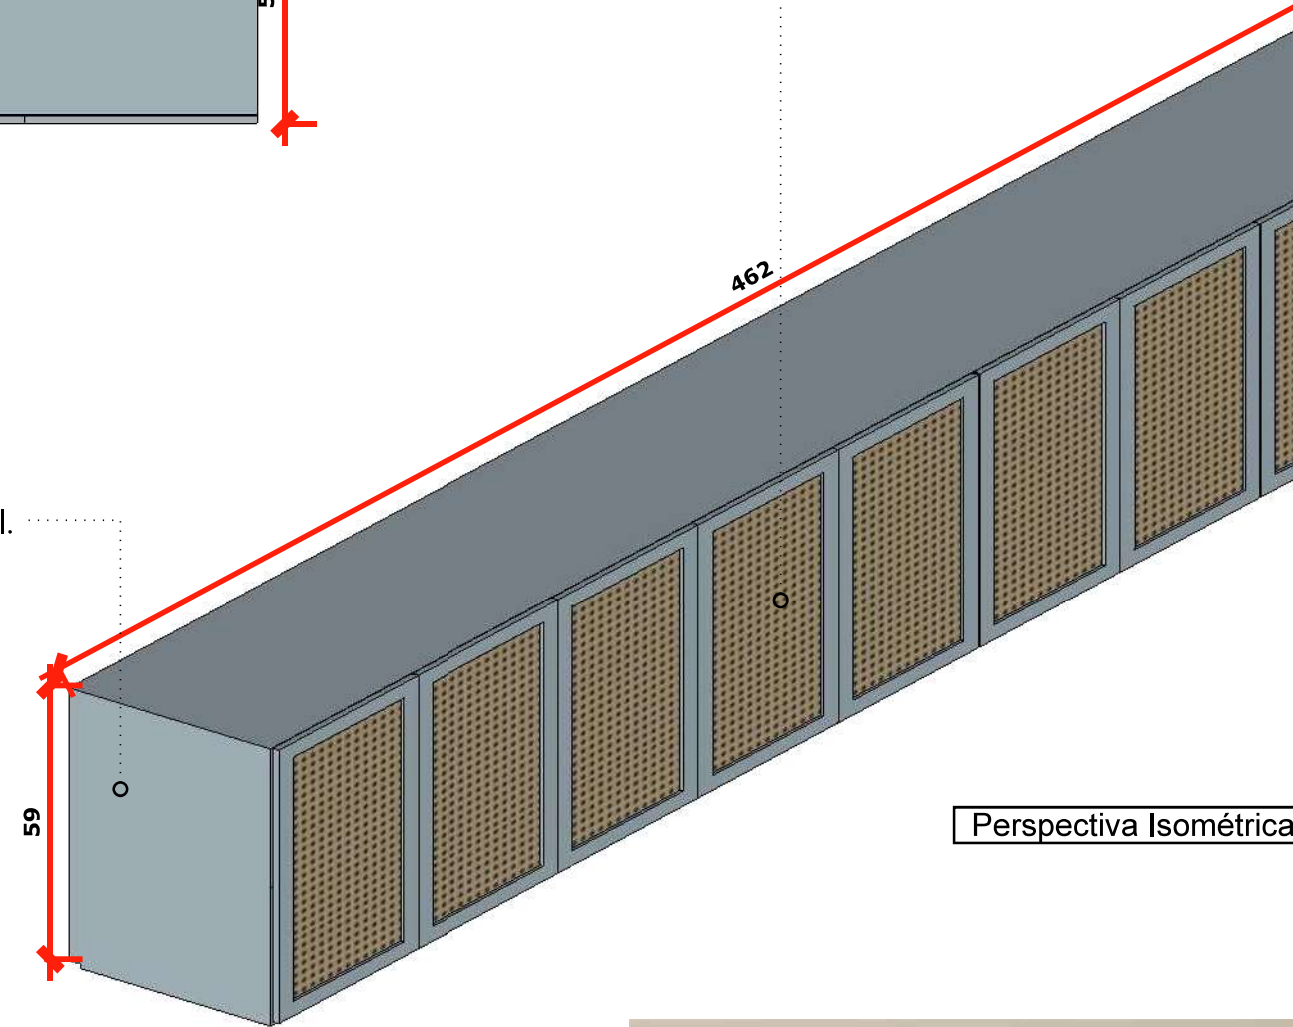


Perspectiva Isométrica

ométrica -Armario Aereo

Bordas de 3 cm da marcenaria

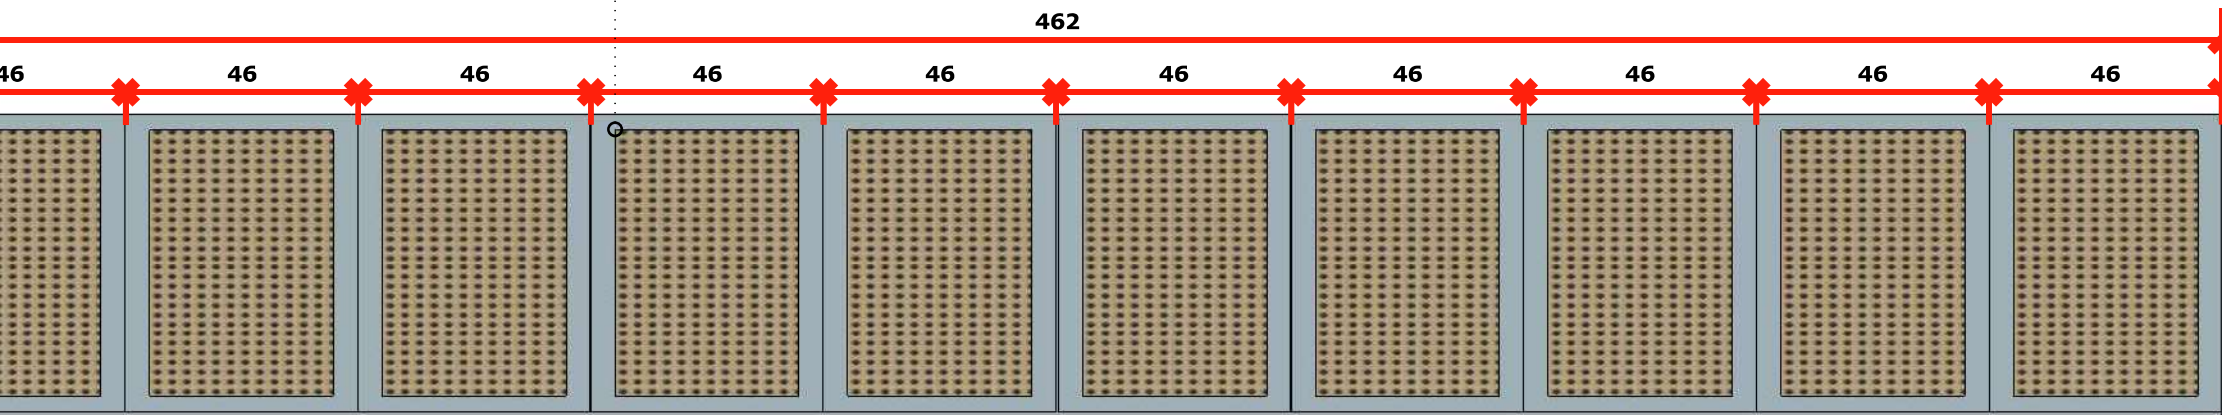

ntal -Armario Aereo

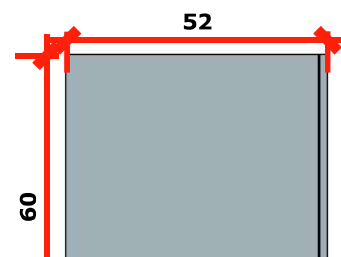







Cuba de Embutir e Sobrepor Franke  
Línea 50 50x40cm em Inox com Válvula  
(sugestivo)

Superior - Bancada de experimentos

Torneira Gourmet  
Misturador Monocomando Aço Inox  
<https://www.pingoo.casa/torneira-para-cozinha-gourmet-misturador-monocomando-utinga-prata?apwc=Y2FuYWxJbnRIZ3JhY2FvPTg0MXxwcm9kdXRvPTI0MDU%3D&srsId=AfmBOopM3qKjK1vG5Y5scQDFo1T8MyjNMVlXorPBnFvDnn5MmpVUkwm8HL4>

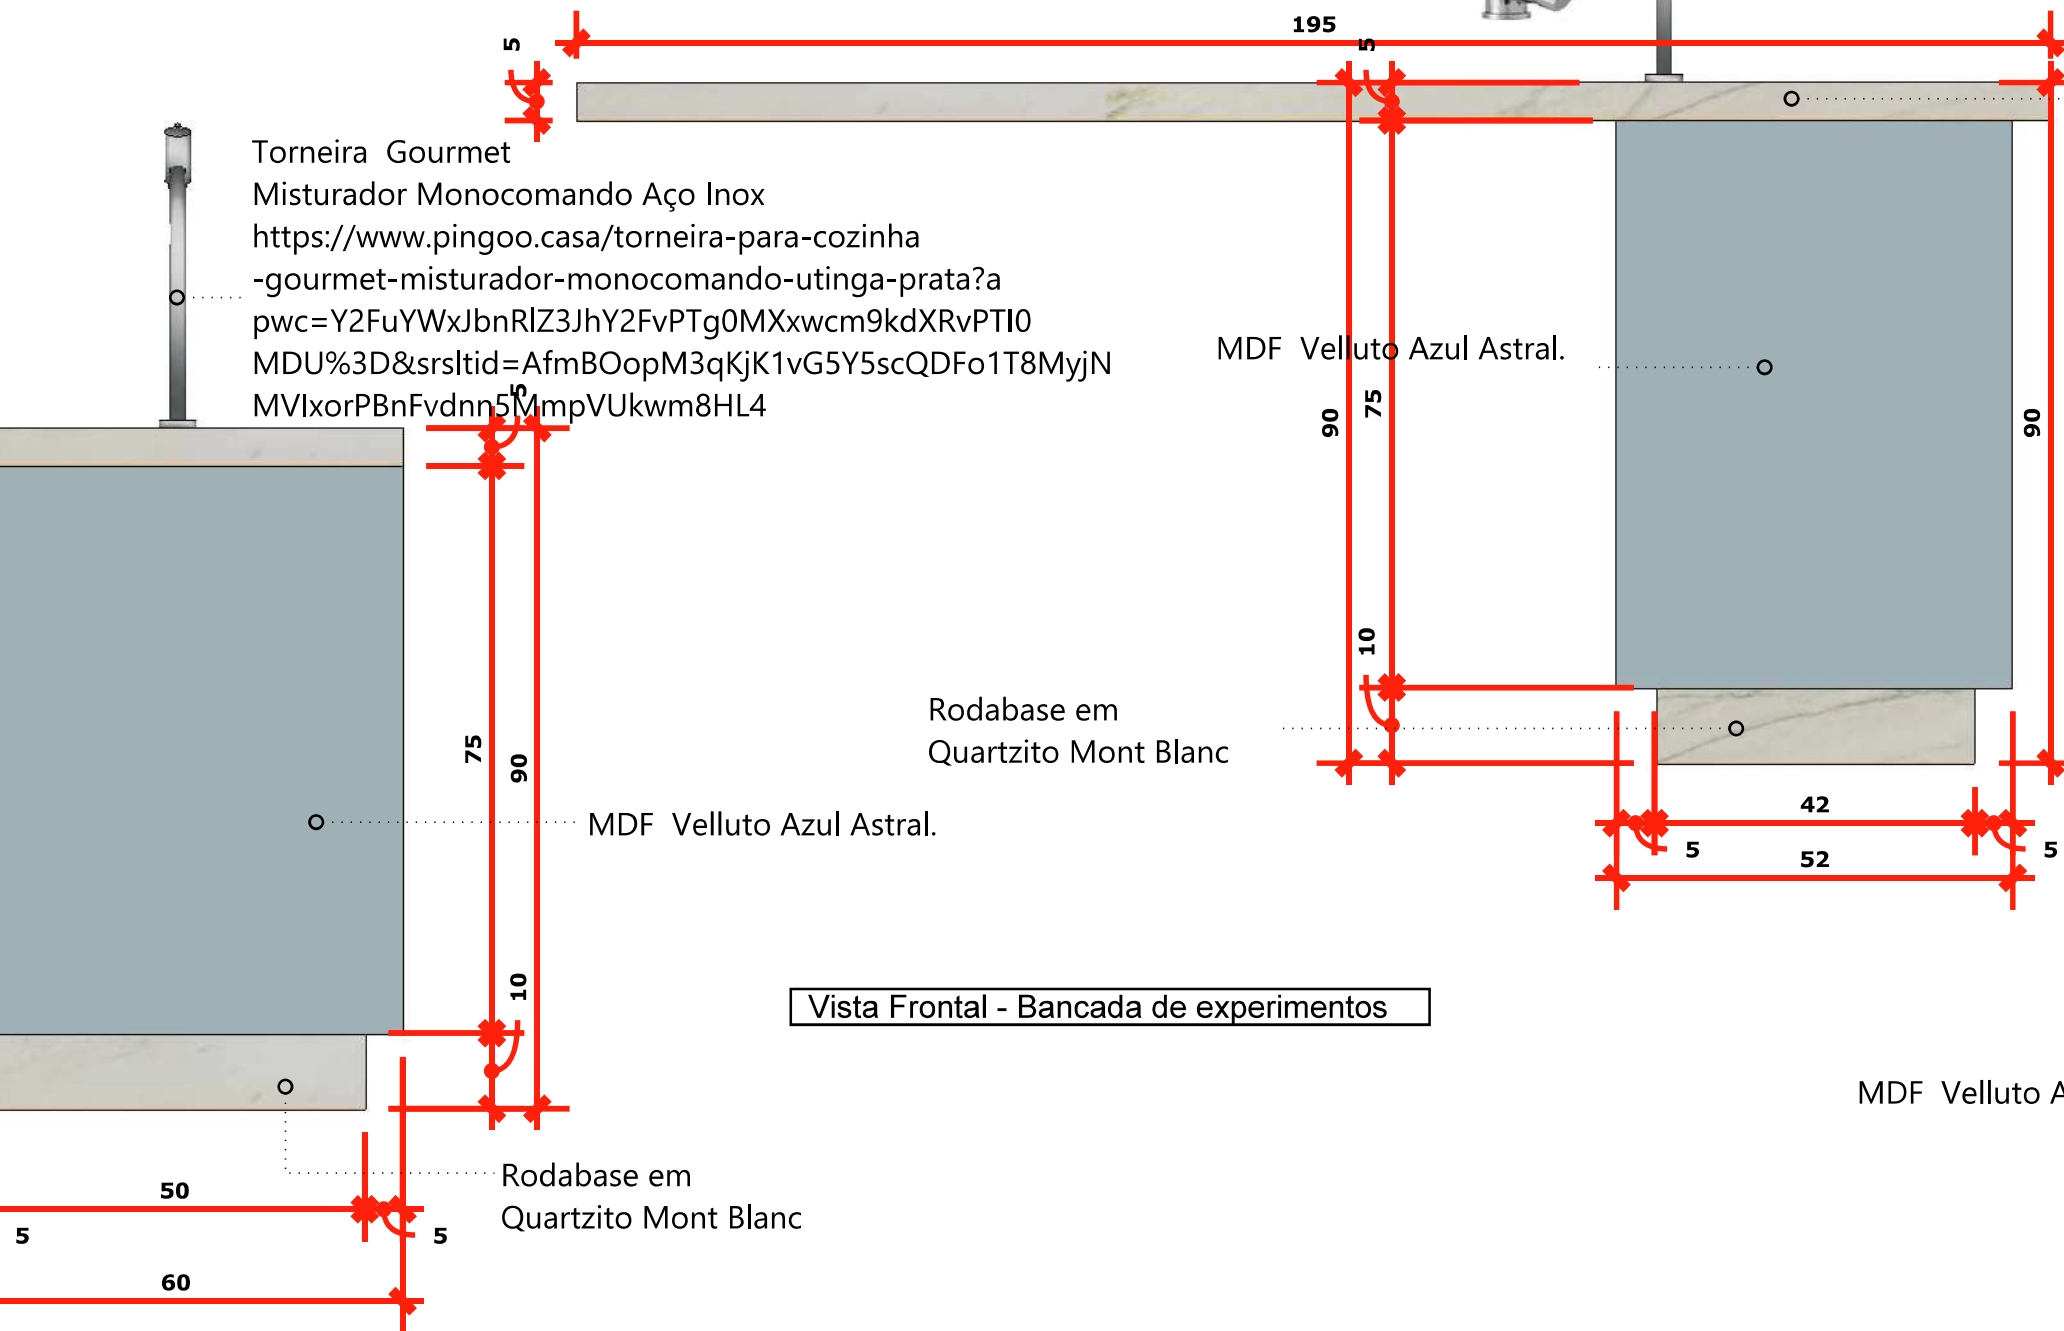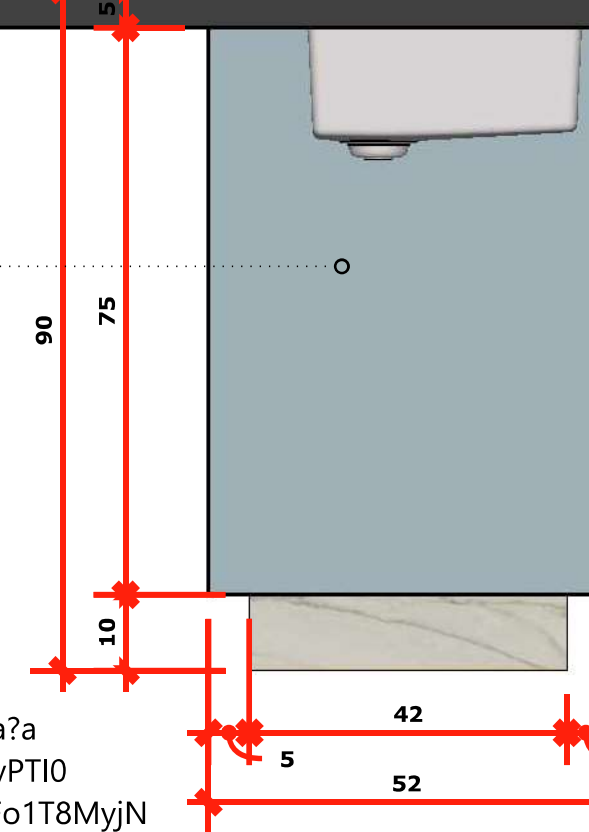

Bancada em  
Quartzito Mont Blanc

Vista Frontal ( corte ) - Bancada de e

Torneira Gourmet  
Misturador Monocomando Aço Inox  
<https://www.pingoo.casa/torneira-para-cozinha-gourmet-misturador-monocomando-utinga-prata?apwc=Y2FuYWxJbnRIZ3JhY2FvPTg0MXxwcm9kdXRvPTI0MDU%3D&srsId=AfmBOopM3qKjK1vG5Y5scQDFo1T8MyjNMVlXorPBnFvDnn5MmpVUkwm8HL4>

MDF Velluto Azul Astral.

Rodabase em  
Quartzito Mont Blanc

MDF Velluto Azul Astral.



Vista Frontal - Bancada de experimentos

MDF Velluto Azul Astral.


Cuba de Embutir e Sobrepor Frank  
Línea 50 50x40cm em Inox com V  
(sugestivo)

Torneira Gourmet  
Misturador Monoco  
<https://www.pingoo.casa/torneira-para-cozinha-gourmet-misturador-monocomando-utinga-prata?apwc=Y2FuYWxJbnRIZ3JhY2FvPTg0MXxwcm9kdXRvPTI0MDU%3D&srsId=AfmBOopM3qKjK1vG5Y5scQDFo1T8MyjNMVlXorPBnFvDnn5MmpVUkwm8HL4>



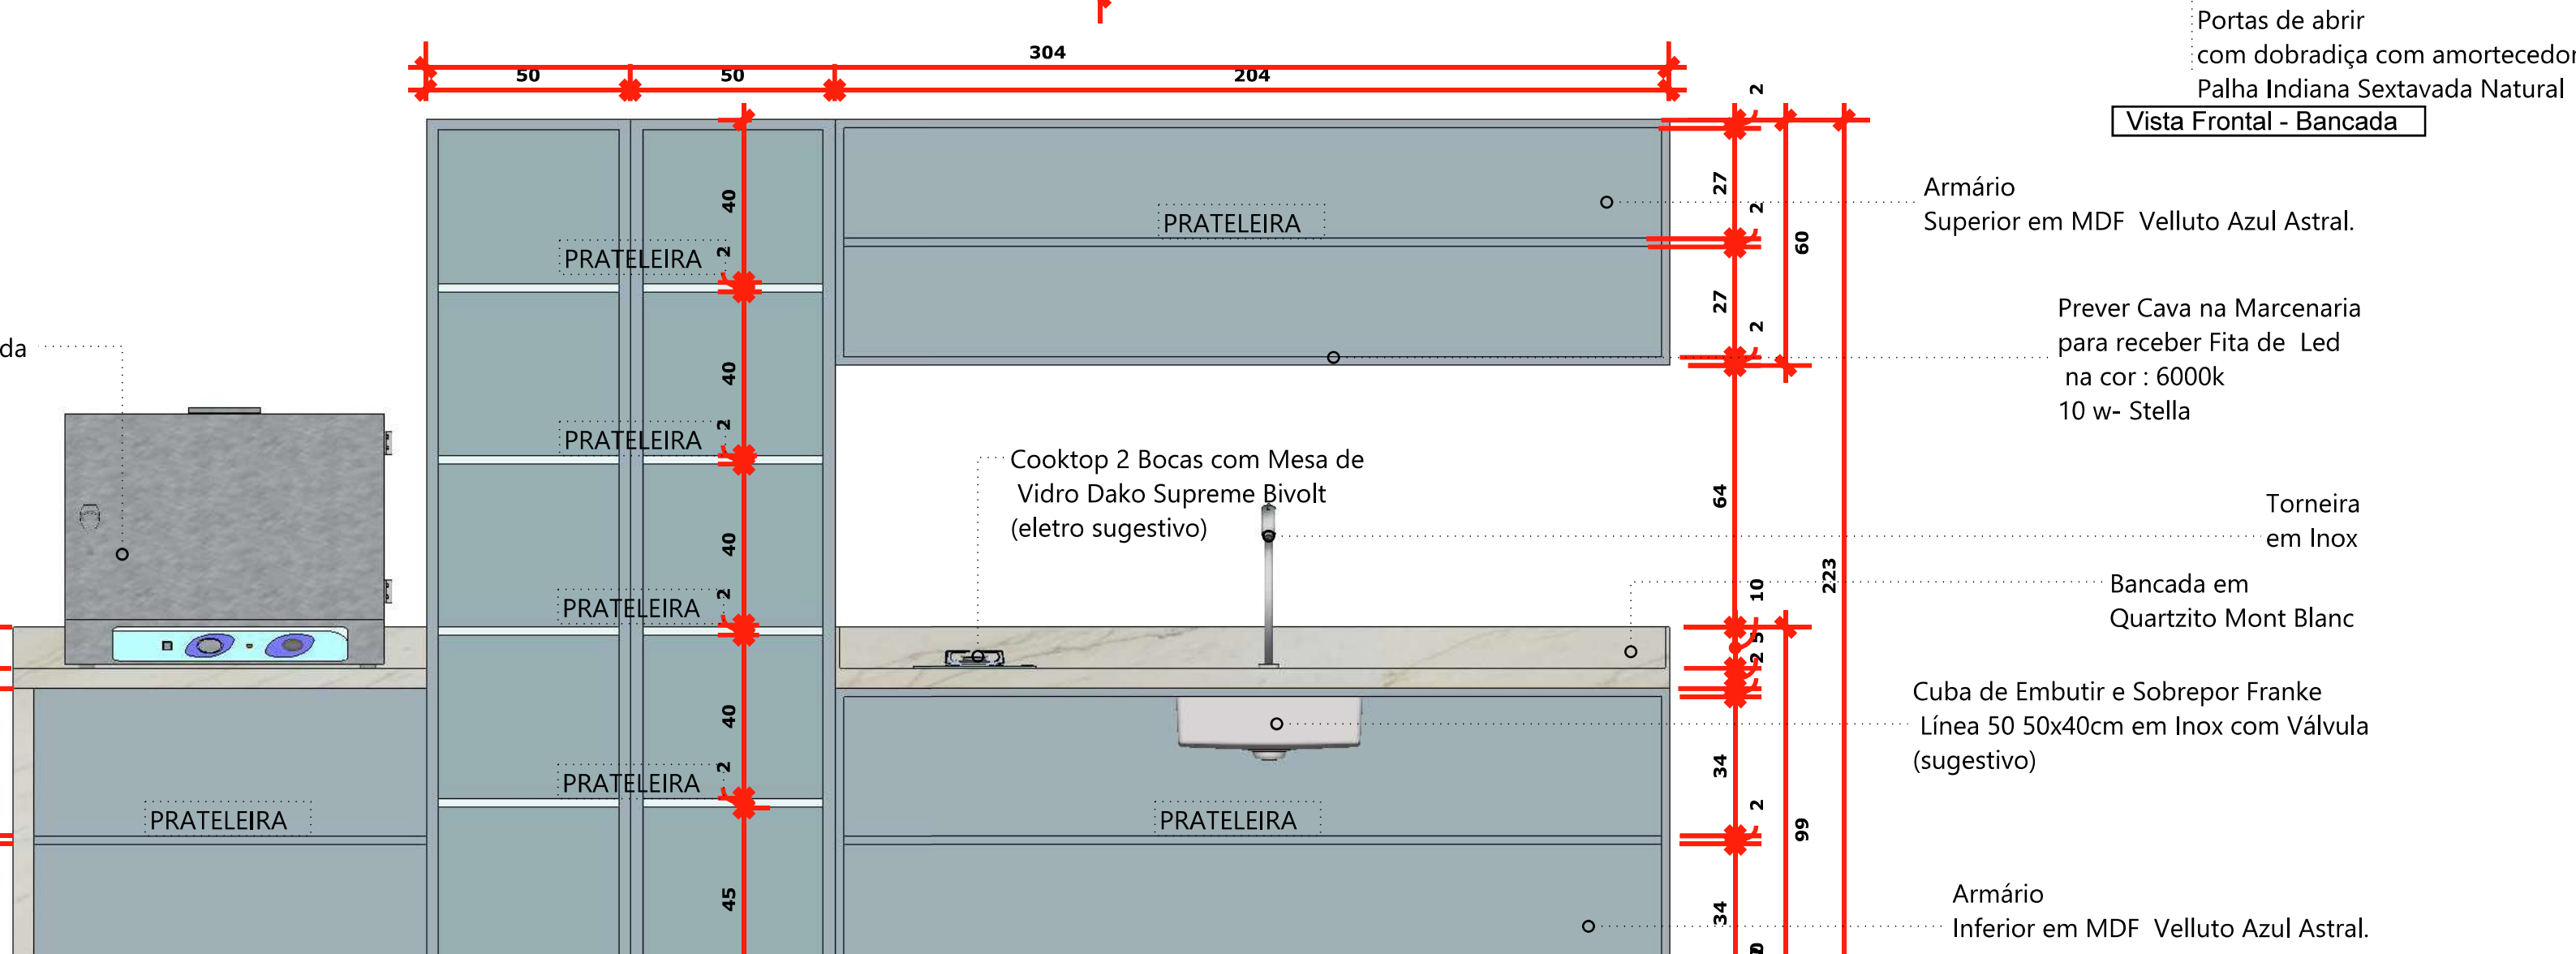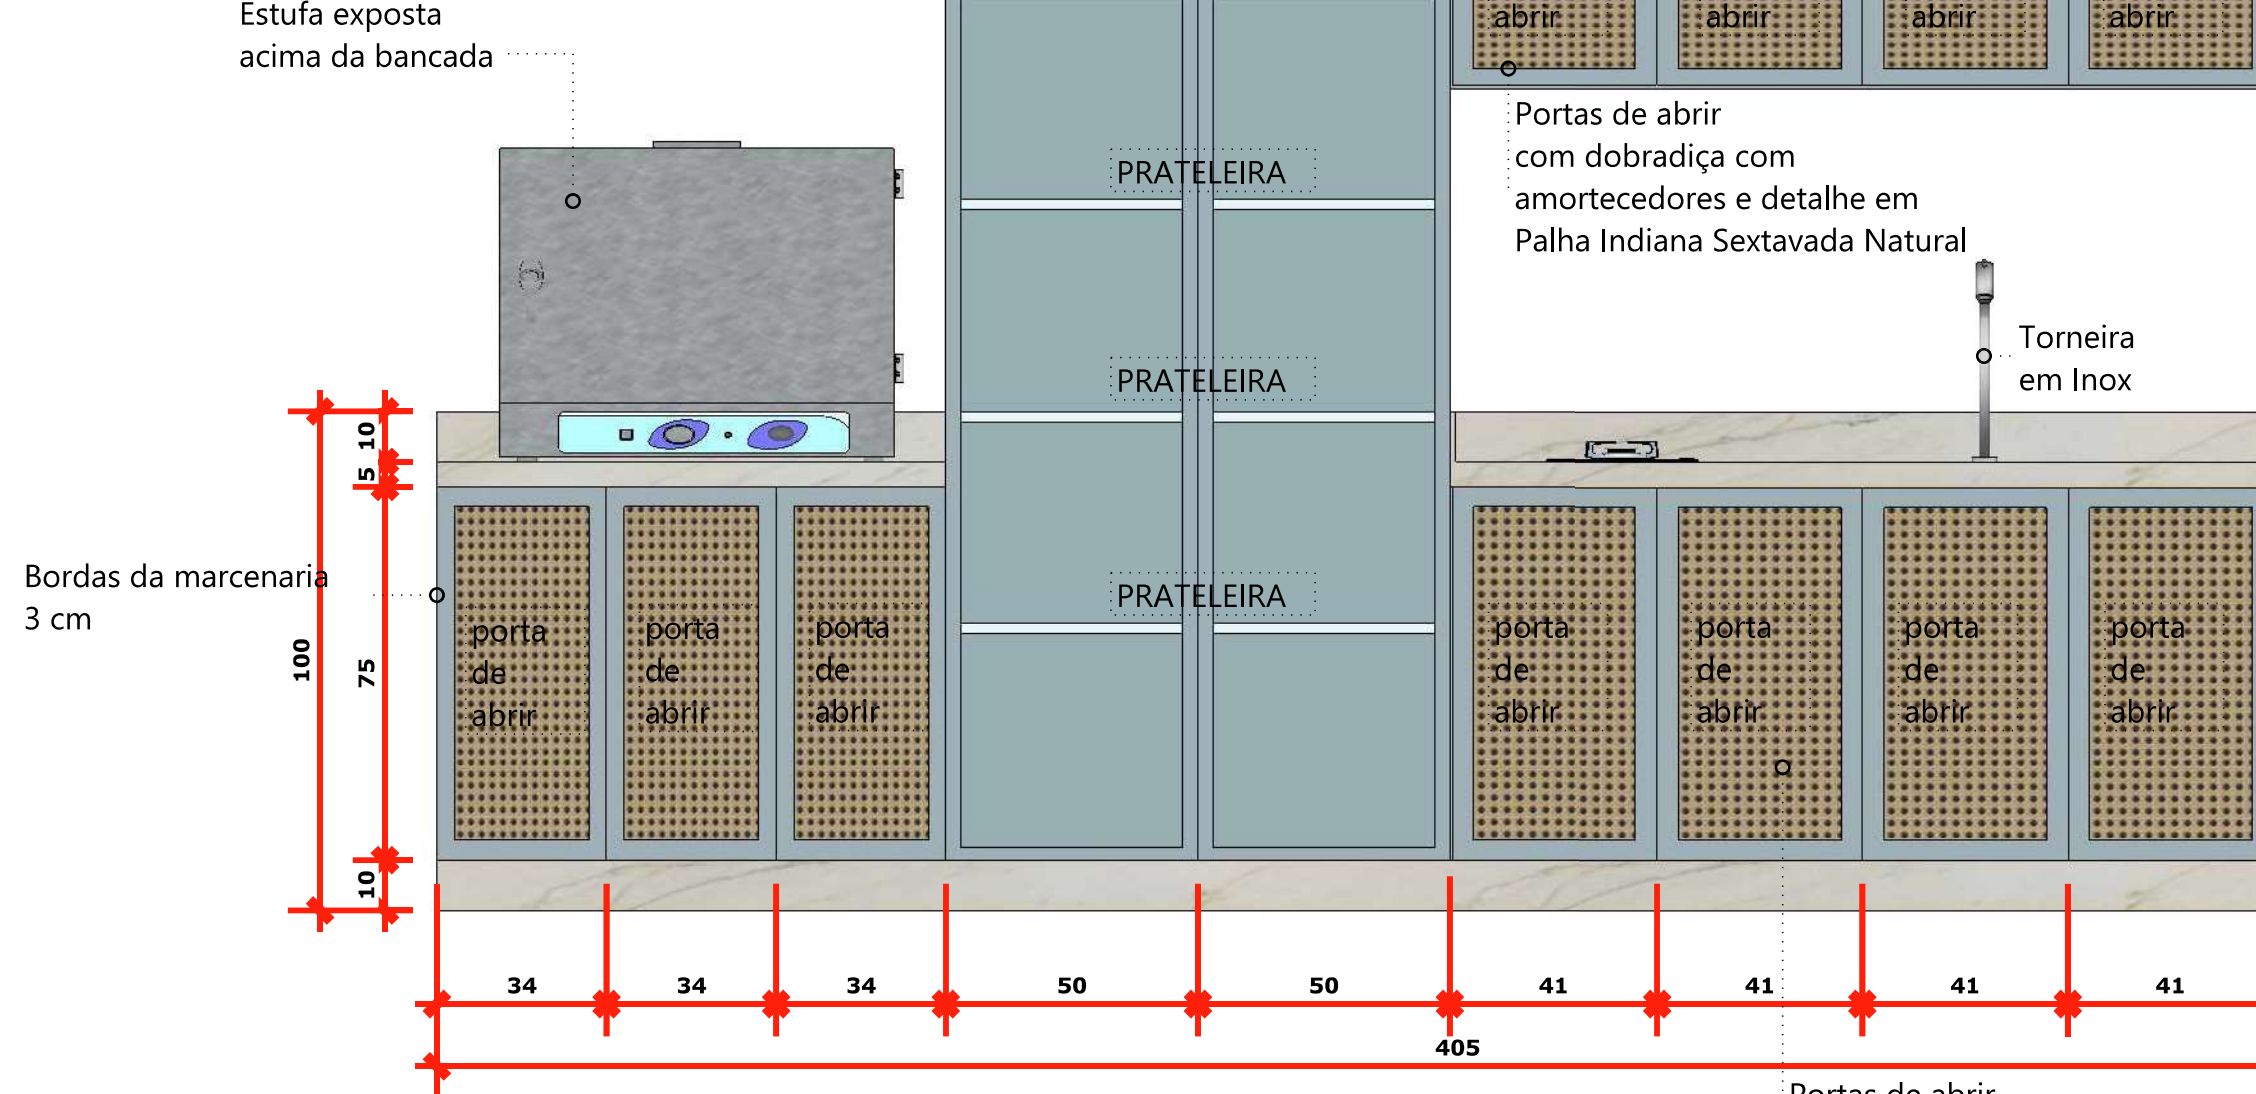




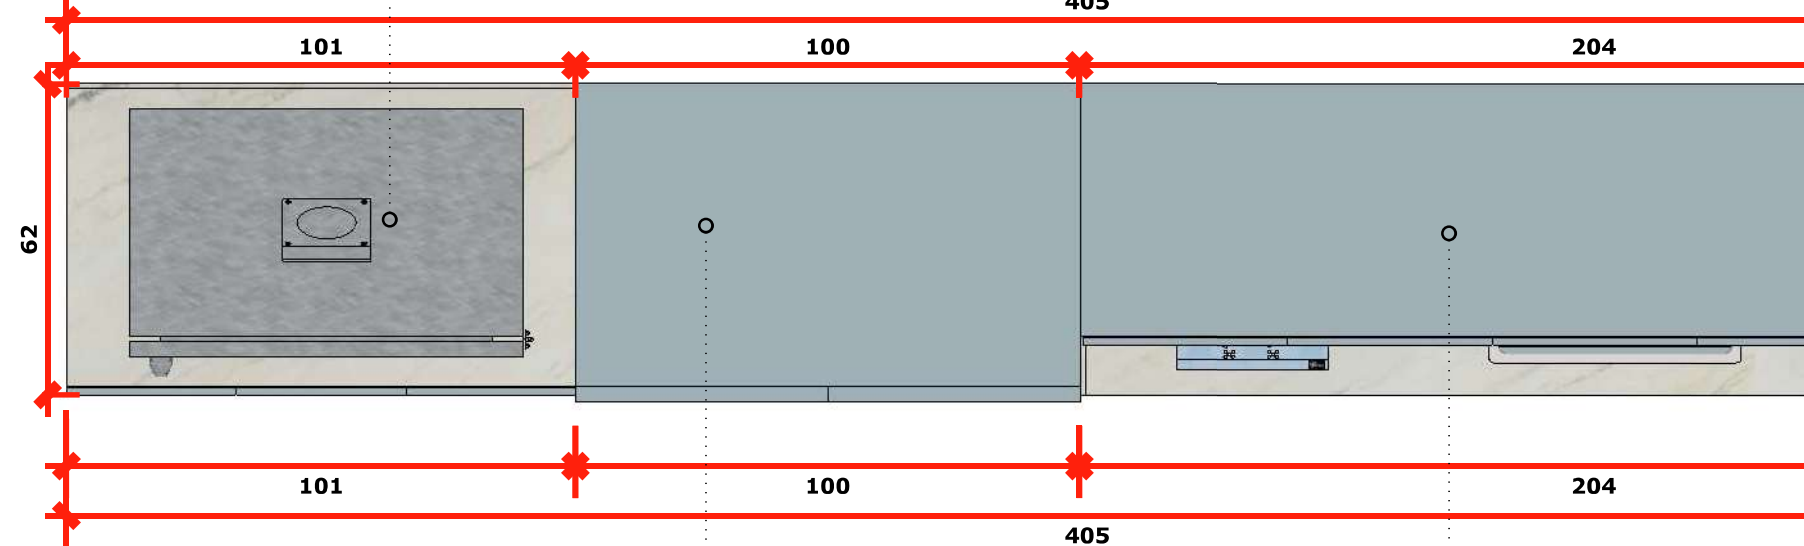

Vista Superior - Bancada

Armário com portas de abrir em vidro comum

Armário Superior em MDF Velluto

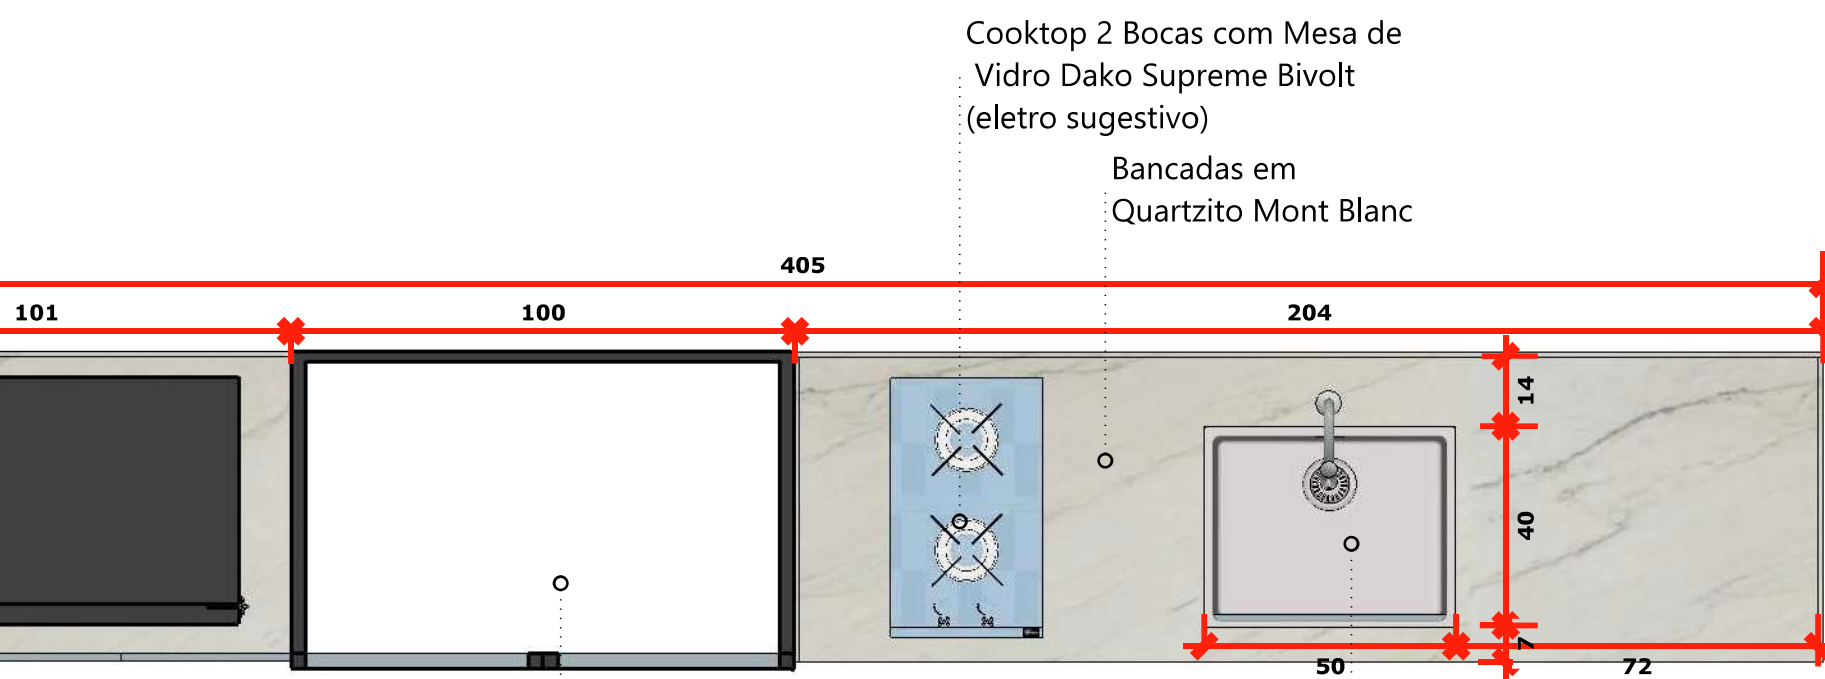


Cooktop 2 Bocas com Mesa de Vidro Dako Supreme Bivolt (eletro sugestivo)

Bancadas em Quartzito Mont Blanc

tufa exposta  
xistente )

Armario para Vidraria com portas de vidro comum

Cuba de Embutir e Sobrepor Franke Línea 50 50x40cm em Inox com Válvula (sugestivo)

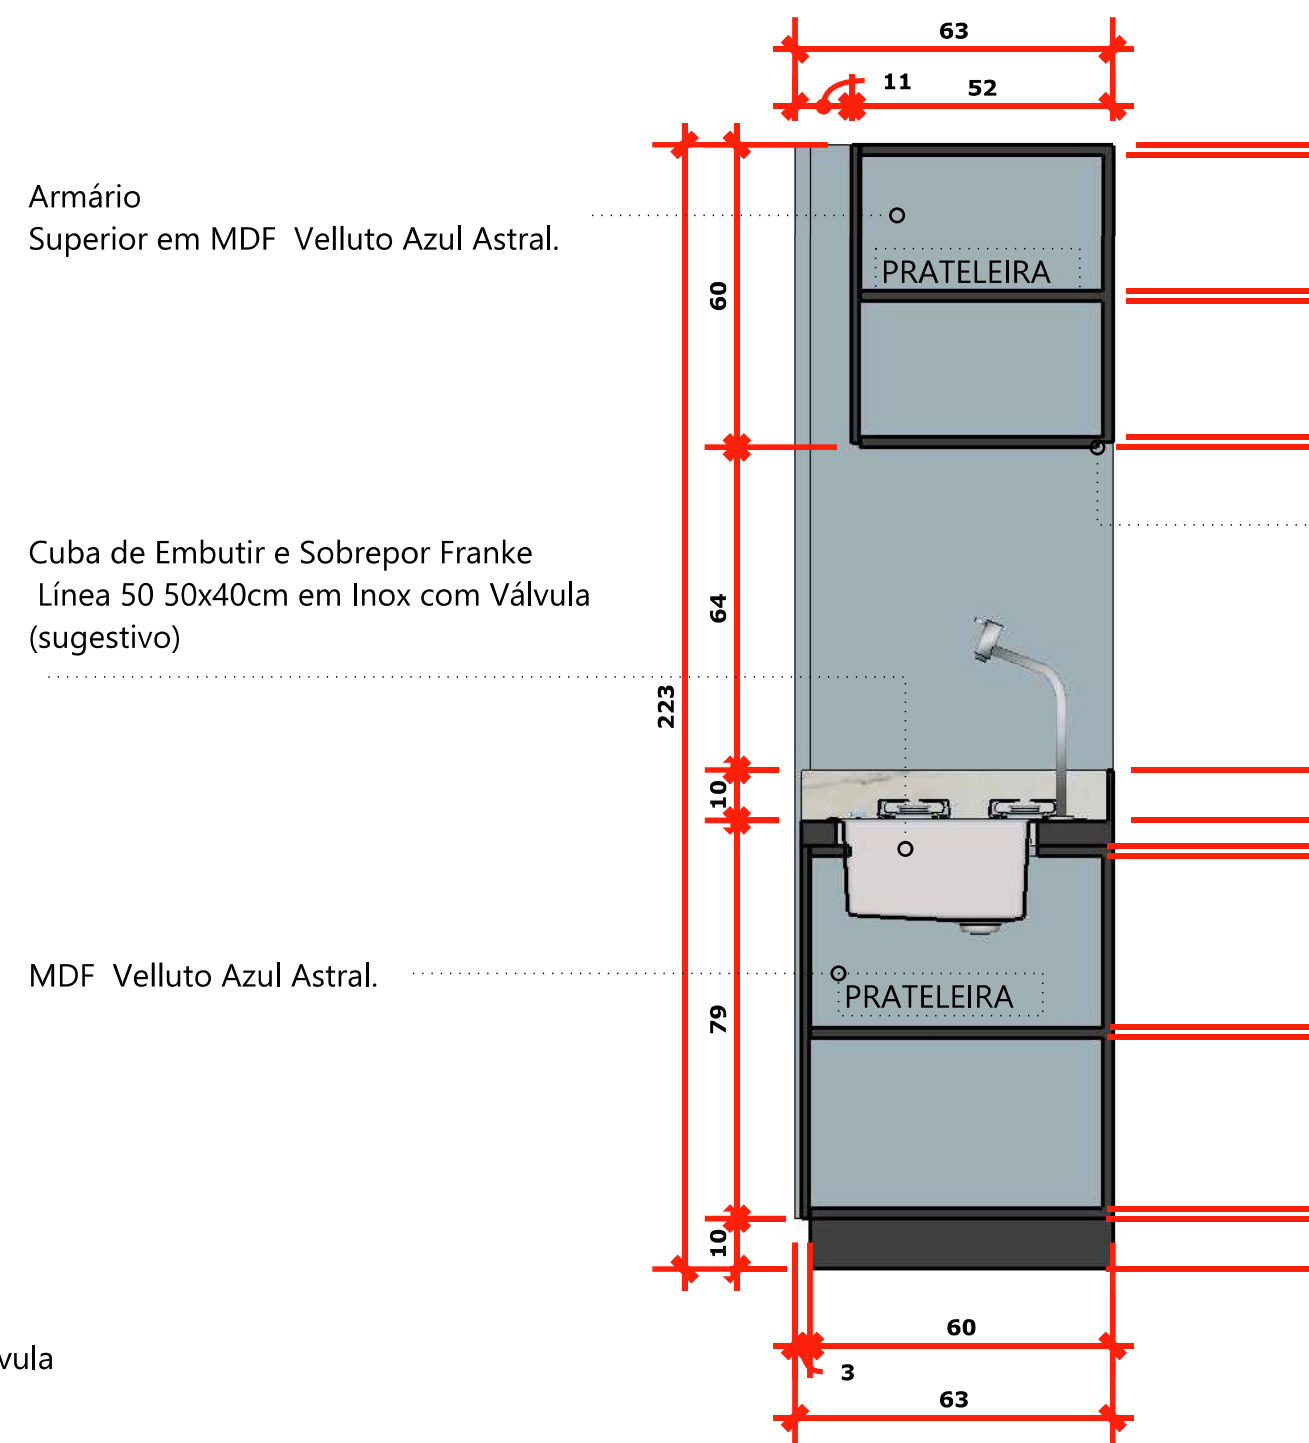


Armário Superior em MDF Velluto Azul Astral.

Cuba de Embutir e Sobrepor Franke Línea 50 50x40cm em Inox com Válvula (sugestivo)

MDF Velluto Azul Astral.


PRATELEIRA

PRATELEIRA

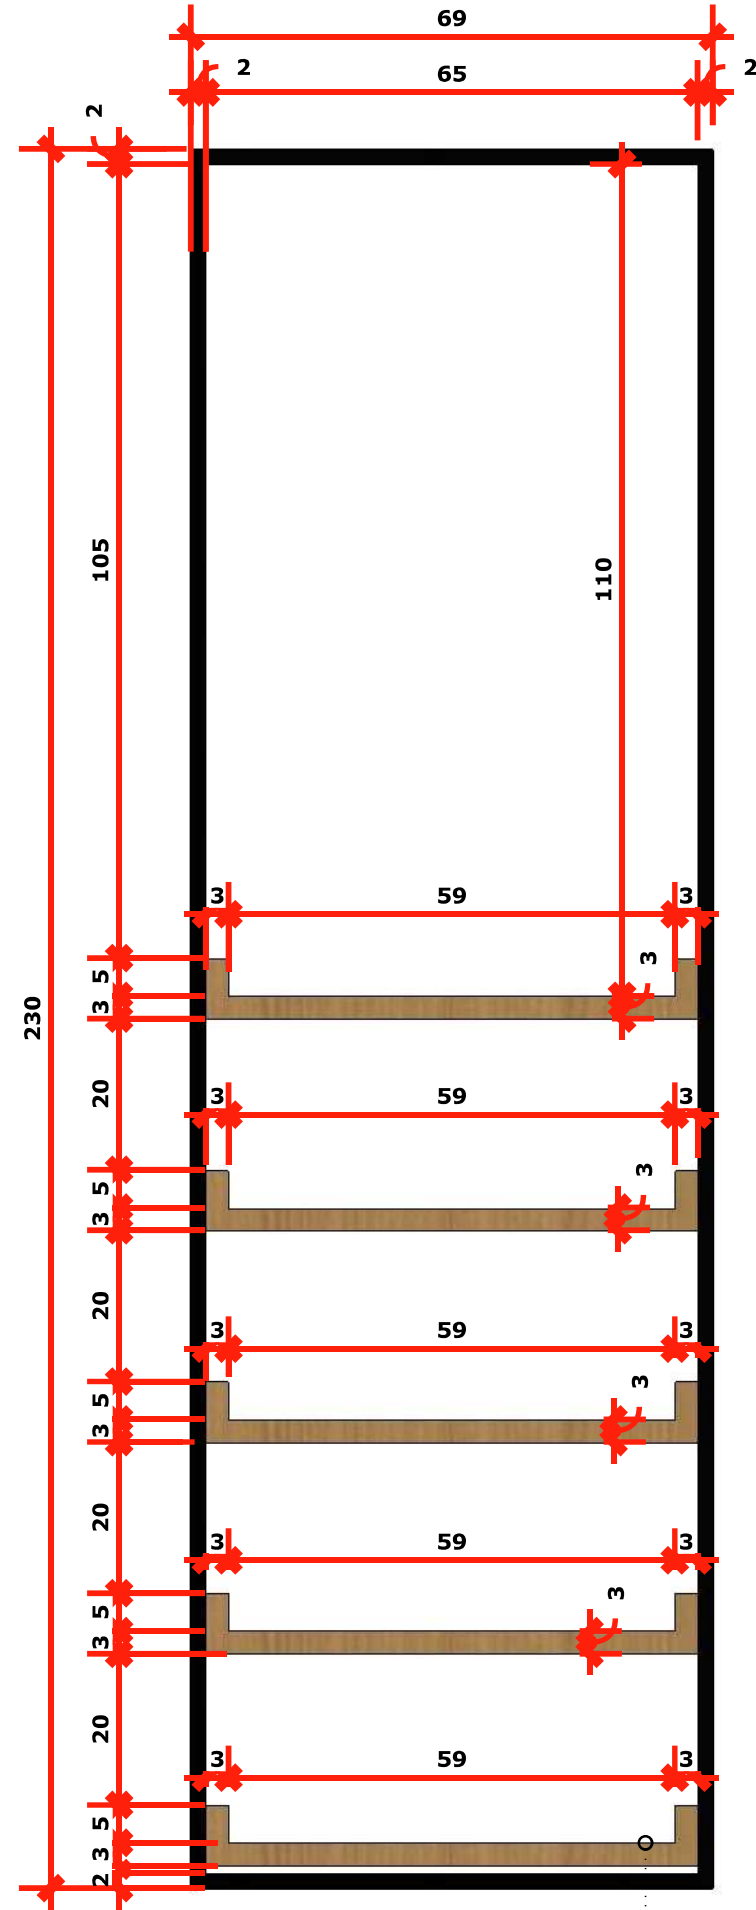

Vista Frontal -Prateleiras

Prateleira em MDF  
MDF Cerrado Bold-Arauco com  
fixação no Metalon

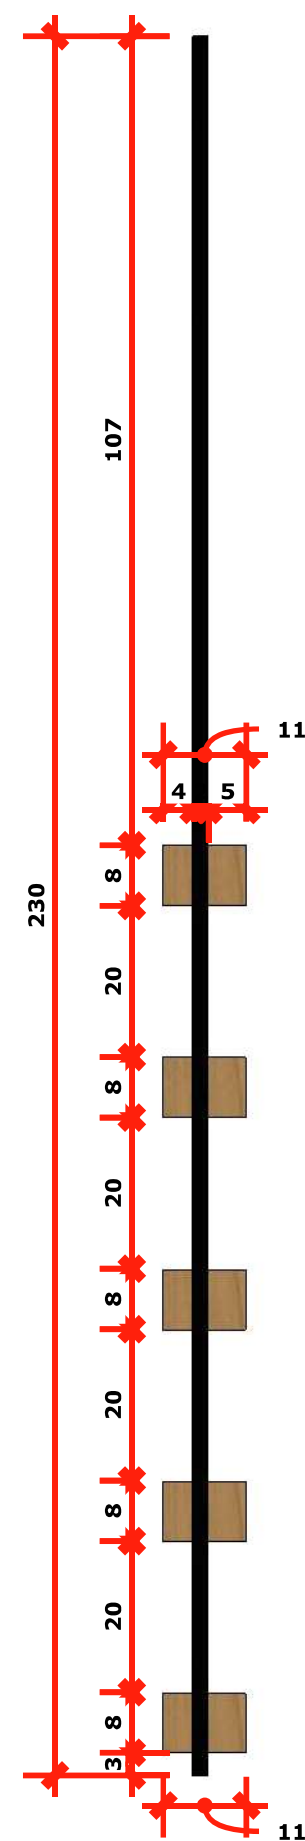

Fixar no Forro

Tubo Metalon  
20x20  
na Cor preto Fosco.

Prateleira em MDF  
MDF Cerrado Bold-Arauco com  
fixação no Metalon

Perspectiva -Prateleiras

