


PROJETO TIPO - MURO DE ARRIMO (PADRÃO SINAPI)
VISTA FRONTAL
ESCALA:1/100

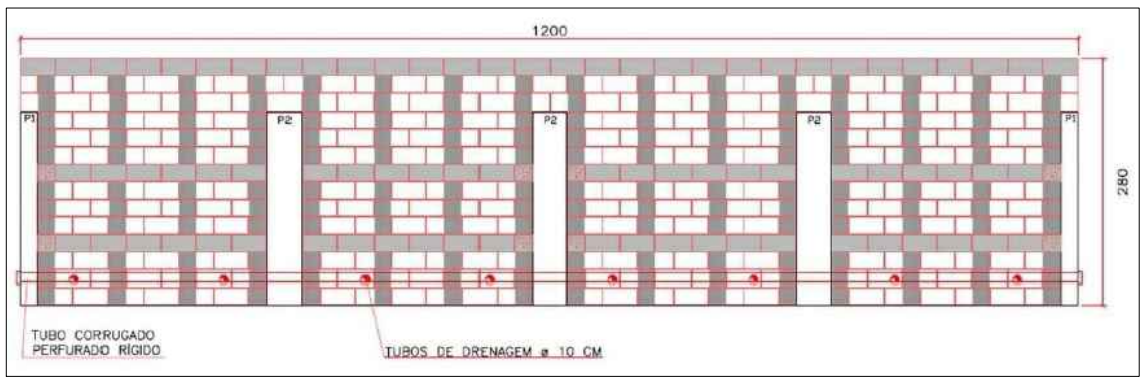


PROJETO TIPO - MURO DE ARRIMO (PADRÃO SINAPI)
VISTA SUPERIOR
SEM ESCALA




PROJETO TIPO - MURO DE ARRIMO (PADRÃO SINAPI)
VISTA FRONTAL
SEM ESCALA

ESTACAS 68X

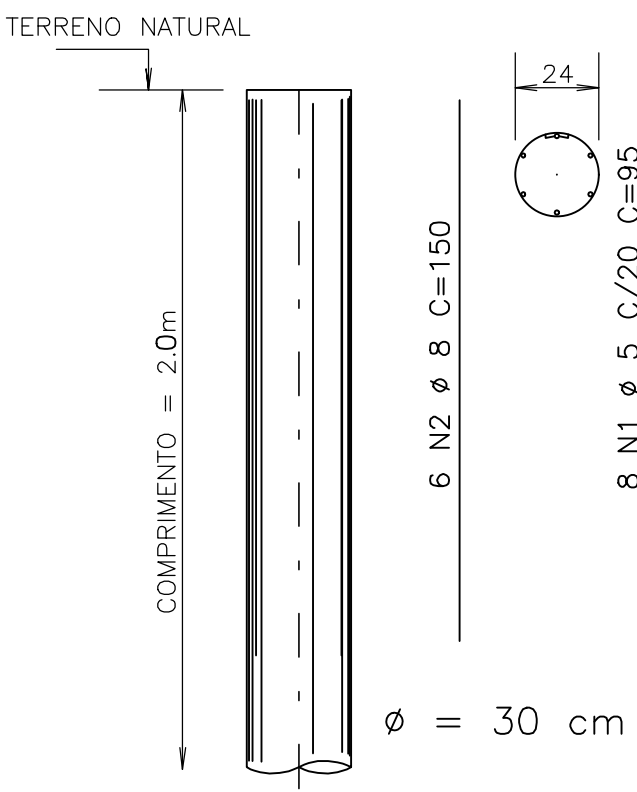

Resumo do aço			
AÇO	DIAM	C.TOTAL (m)	PESO + 10 % (kg)
CA50	8.0	612	265
CA60	5.0	388	66
PESO TOTAL			
CA50	265		
CA60	66		
Vol. de concreto total (C-25) = 9.61 m³			

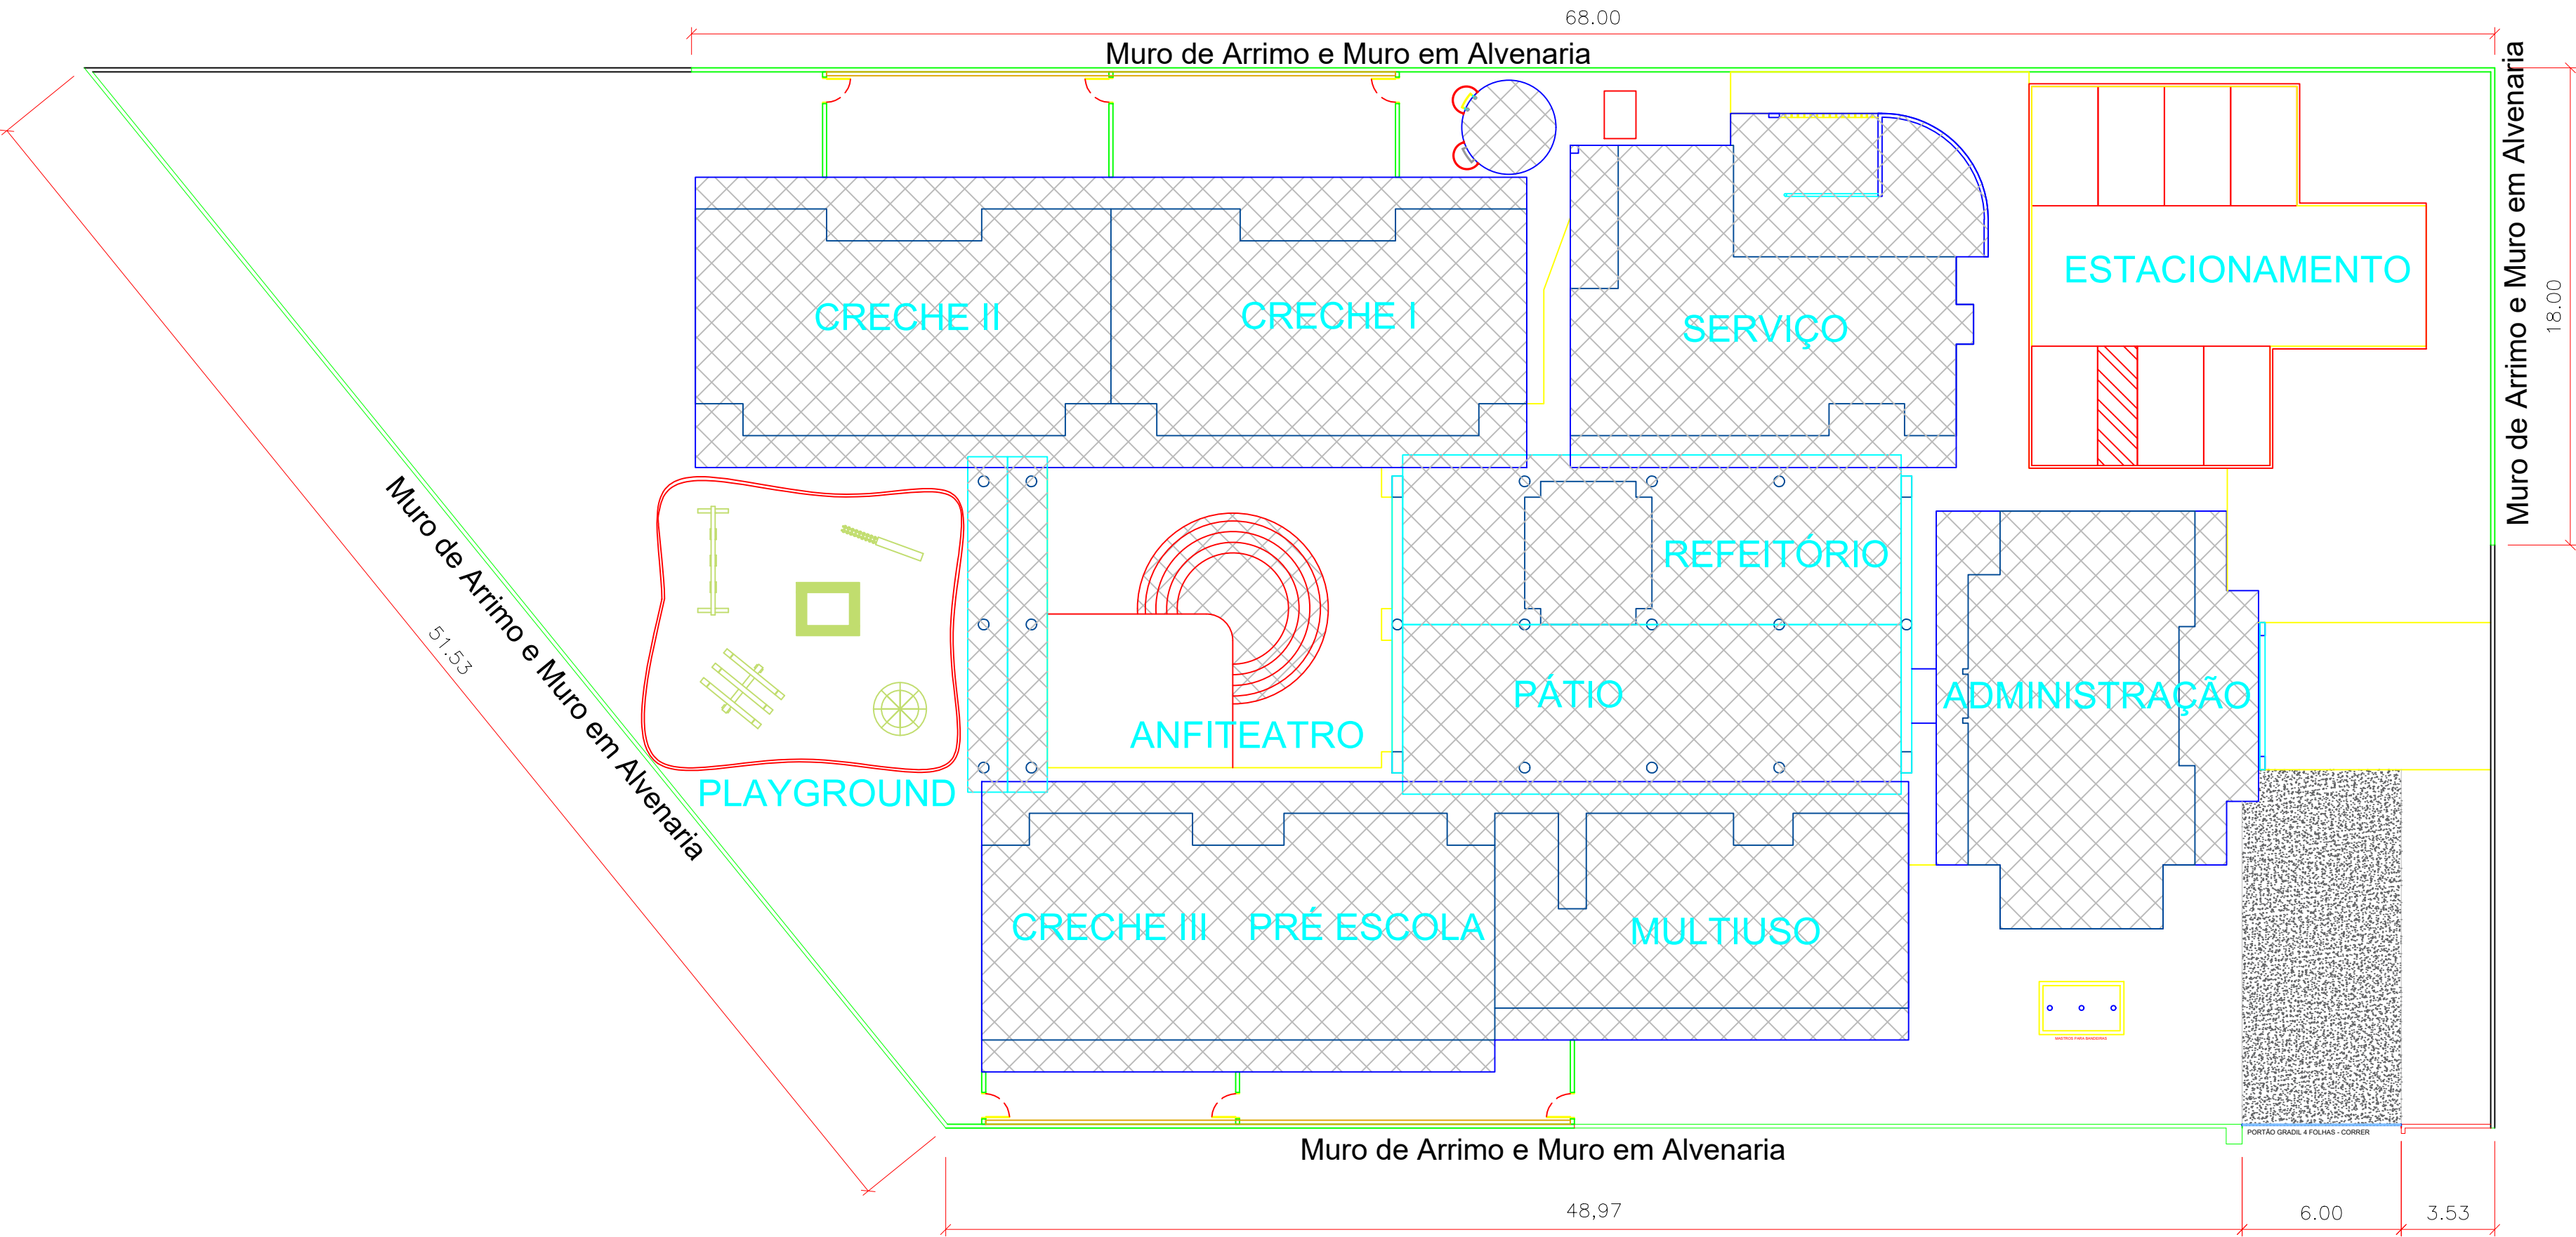

IMPLANTAÇÃO-MURO
ESCALA:1/200

PROJETO:	MURO DE ARRIMO - PADRÃO SINAPI CRECHE MUNICIPAL (RETOMADA)	FOLHA:	1/1
PROPRIETÁRIO:	FUNDO MUNICIPAL DE EDUCAÇÃO DE URUACU - FME		
AUTORA DO PROJETO:	ENGª. CIVIL : CAMILA HAYANNE MARQUES DOS S. GOMES CREA :1014360161 D-GO		
LOCAL DA OBRA:	Rua Pedro Adão da Silva c/ Av. Ormelina F. da Mata		
BAIRRO:	Jardim Eldorado		
MUNICÍPIO:	Uruaçu - GO		
CONTEÚDO:	APROVAÇÃO:		
- Planta de Implantação; - Projeto Tipo - Muro de Arrimo.			
QUADRO DE ÁREAS:	Área 347,46 m²		
DESENHO:	ESCALAS:	UNIDADE:	DATA:
Camila Marques	Indicadas	Metro	março / 2026