


1 PERSPECTIVA DO EIXO 7C à 7D
ESCALA 1/25

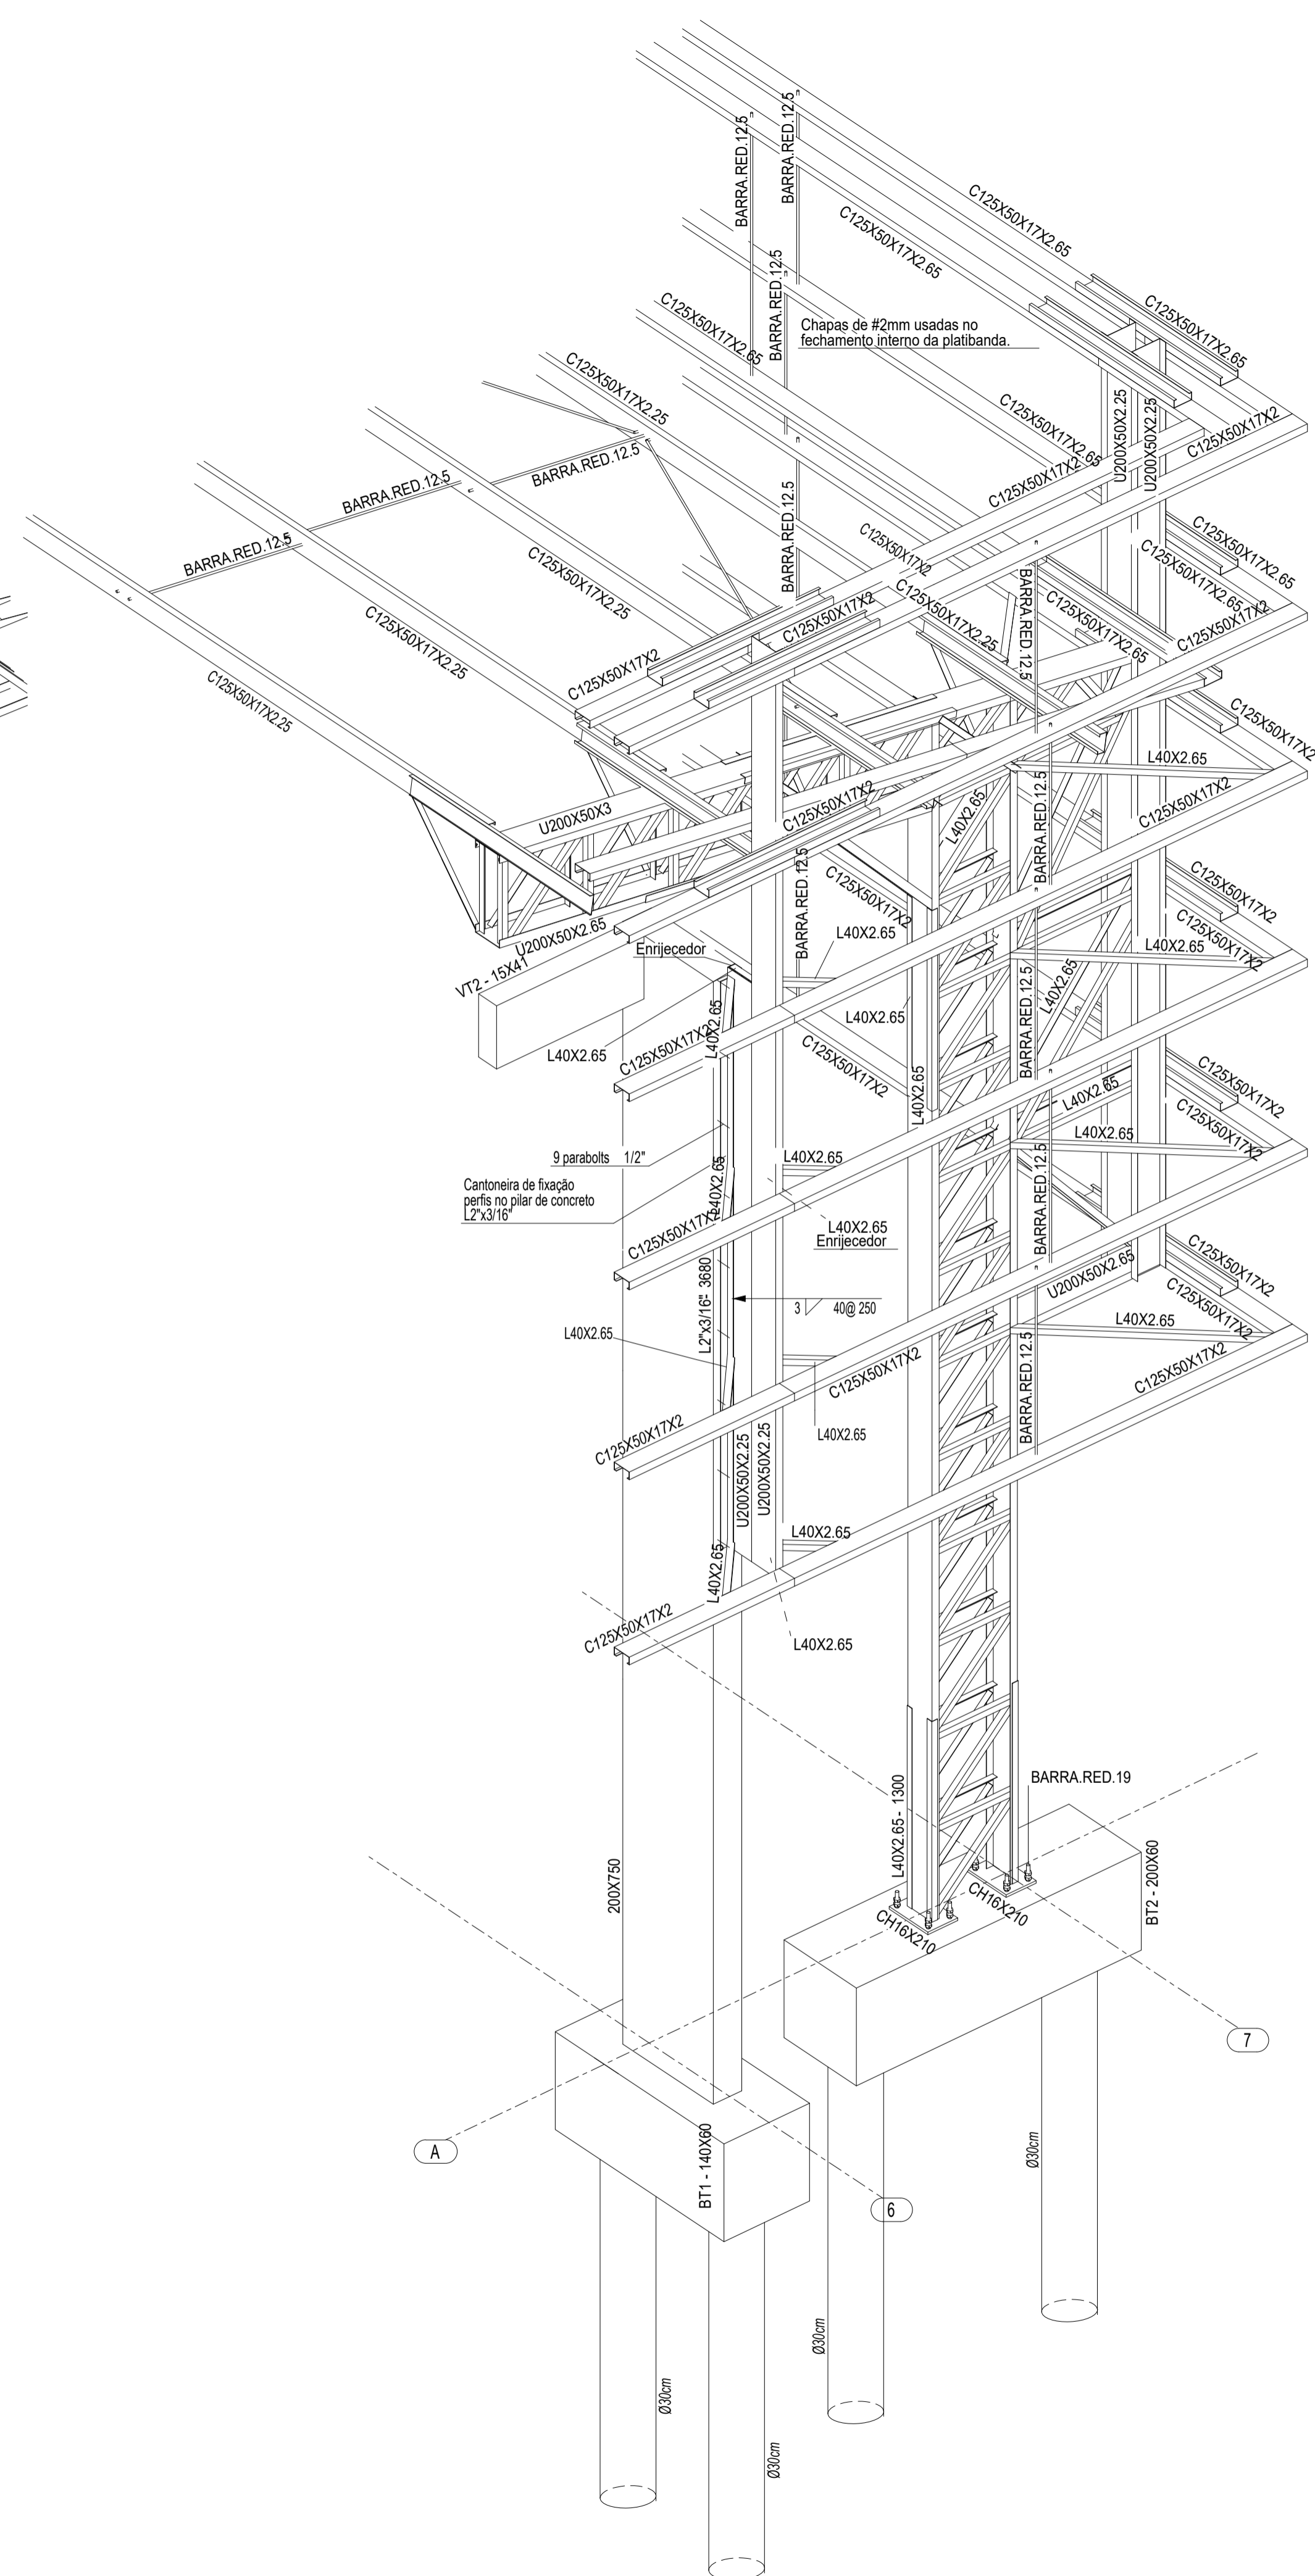

2 PERSPECTIVA DO EIXO 6A à 7A
ESCALA 1/25

CONTROLE DE REVISÕES

Nº	DATA	DESCRIÇÃO

PROJETO PADRÃO - FNE

PROPRIETÁRIO: Fundo Municipal de Educação de Uruaçu - FME
ENDEREÇO: Rua 2014 com a Rua M, Qd. 22, Lt. 01 - Setor Vale do Sol
MUNICÍPIO: Uruaçu - GO
PROPRIETÁRIO: FUNDO MUNICIPAL DE EDUCAÇÃO DE URUAÇU - FME CNPJ: 18.070.772/0001-65
RESP. TÉCNICA: CAMILA HAYANNE MARQUES DOS S. GOMES CREA 1014360161 D-GO
AUTOR DO PROJETO: Eng. Civil Alexandre Rodrigues de Lima CREA 22.152/D-DF

APROVAÇÕES	CREA
	RA

OBSERVAÇÕES:

**COBERTURA DE QUADRA GRANDE 35m/s
PROJETO DE ESTRUTURA**

COORDENAÇÃO CGEST - Coordenação Geral de Infraestrutura Educacional	DETALHES 3D - EIXO 7C a 7D DETALHES 3D - EIXO 6A a 7A	SMT
REVISÃO R00	ESCALA INDICADA	PRANCHA 05/07
FORMATO (841X594)	DATA EMISSÃO JANEIRO/2021	