

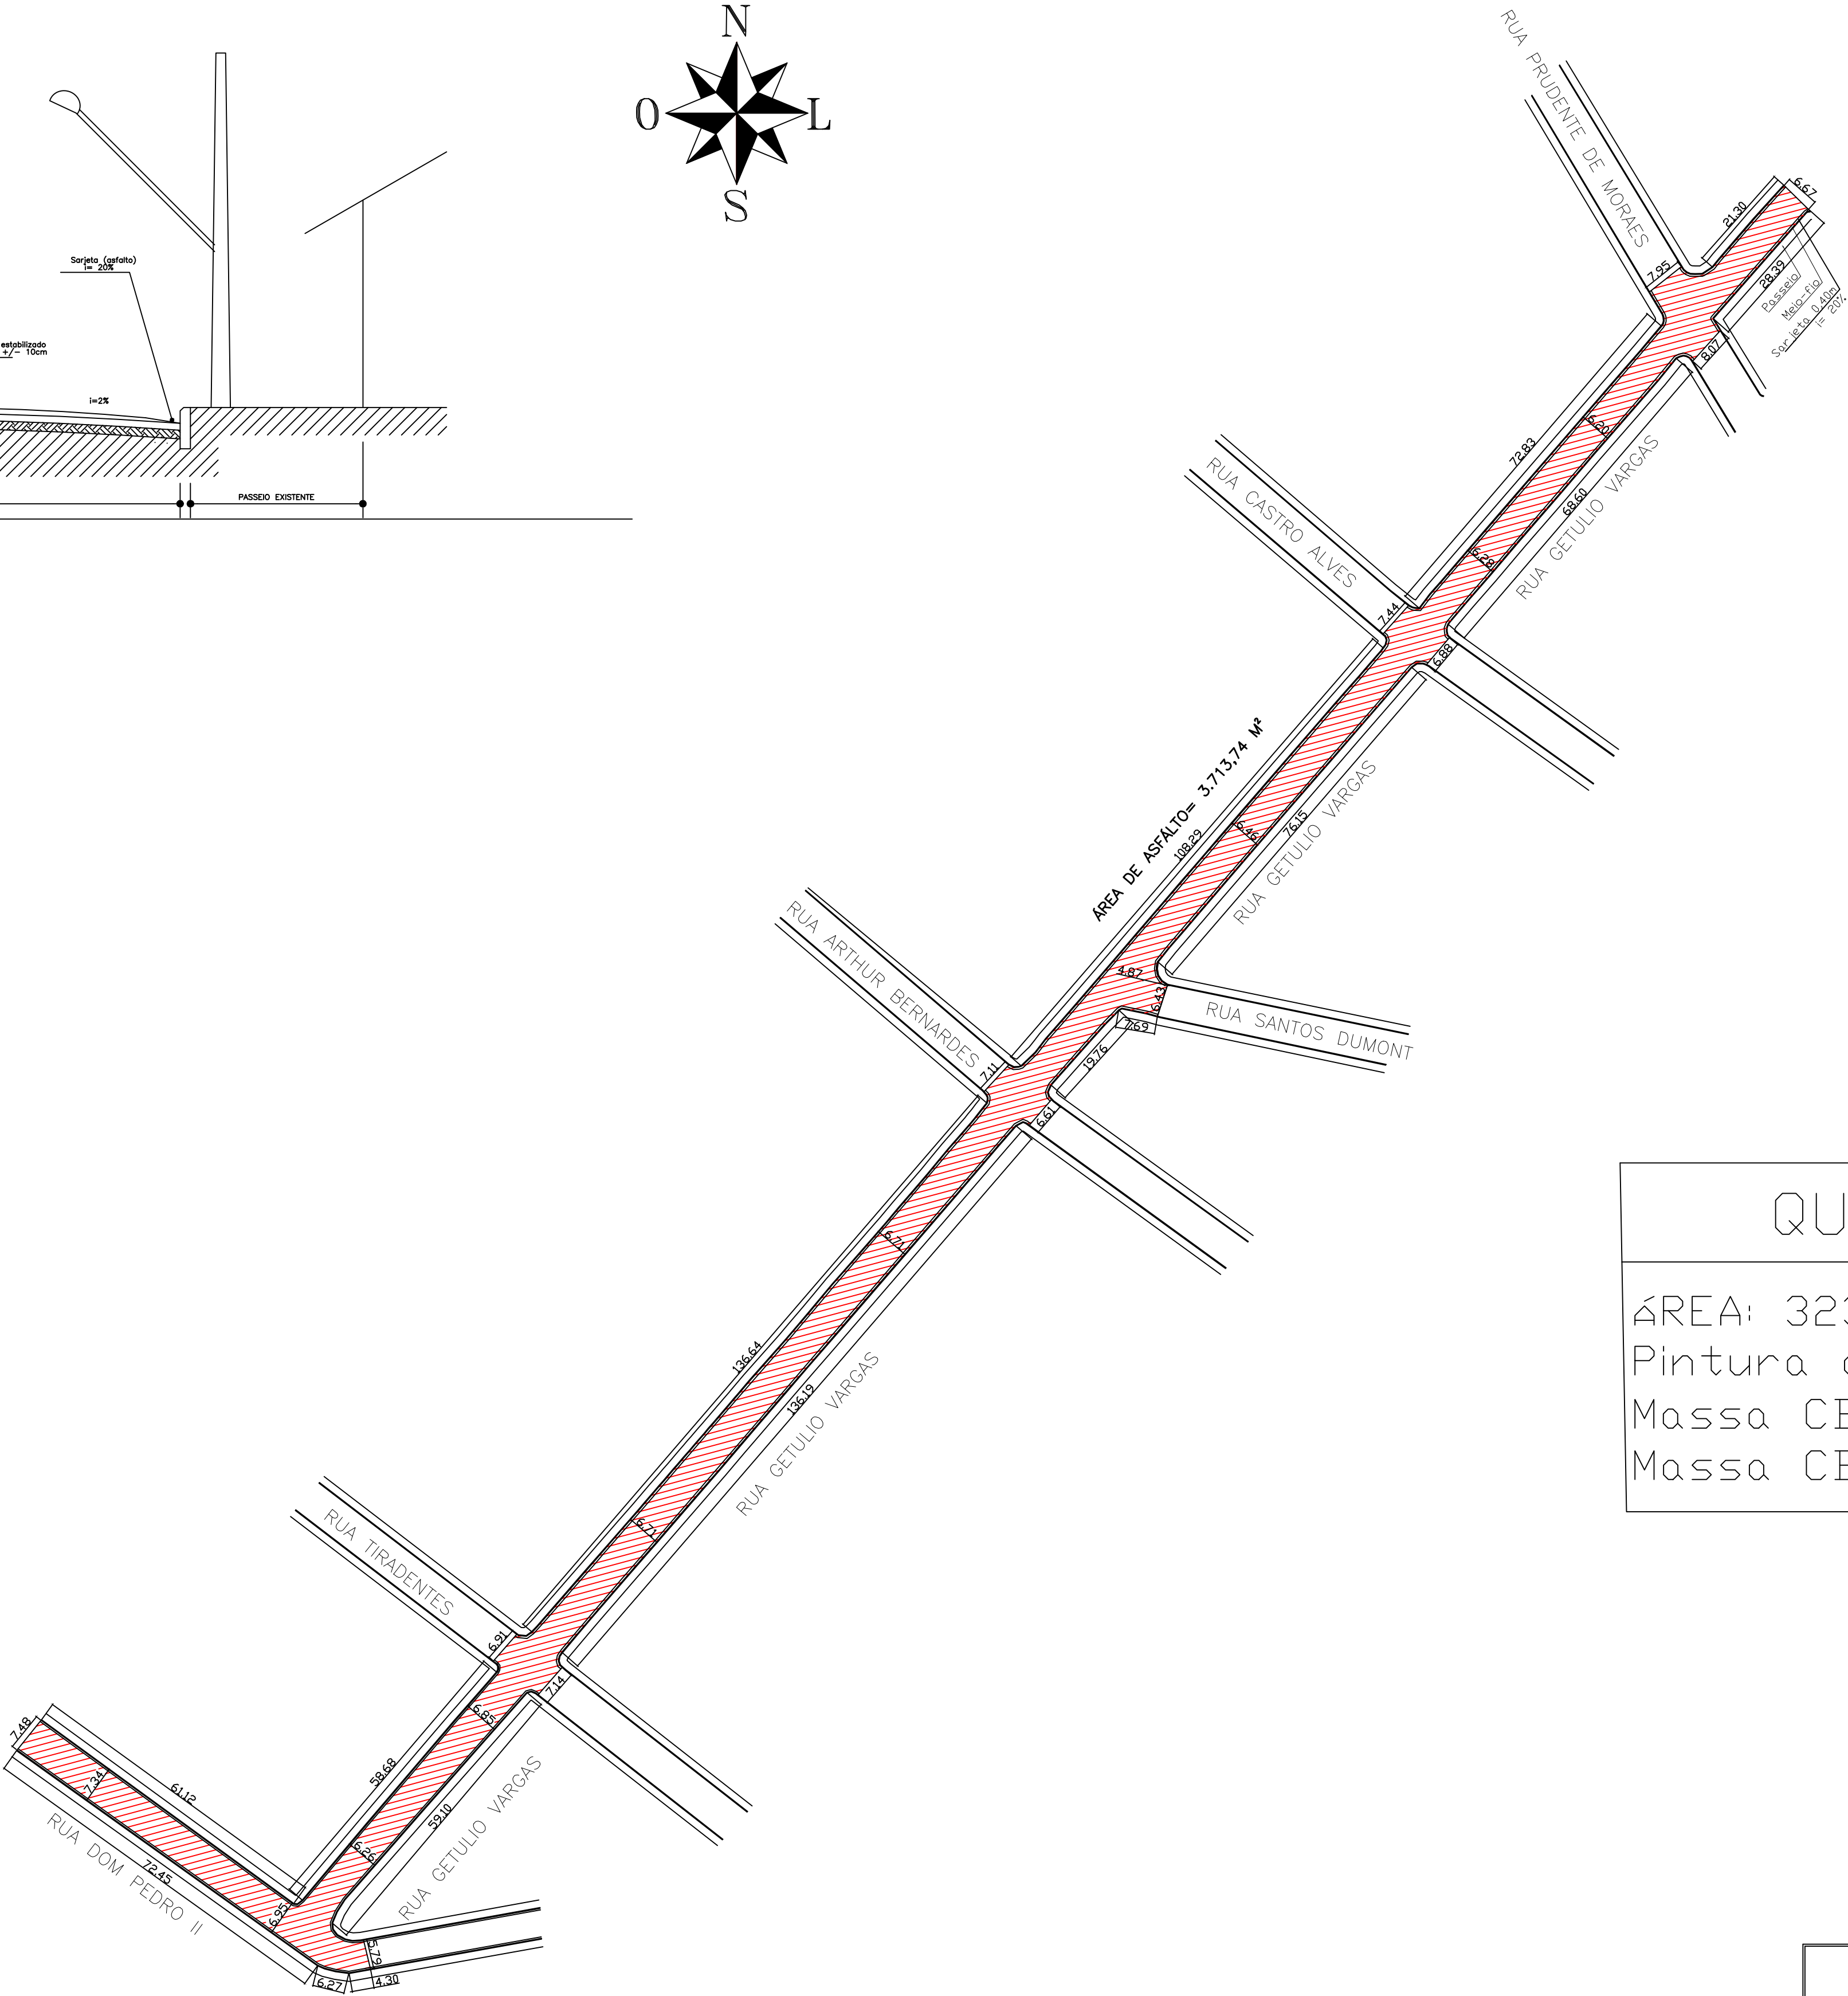


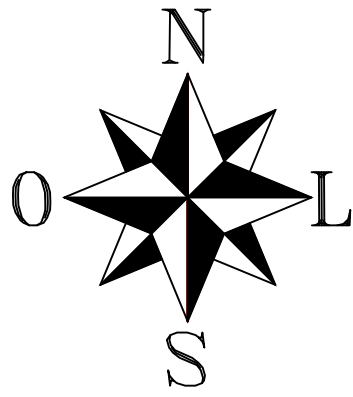

QUANTITATIVO
ÁREA: 3230,12 M2
Pintura de Ligação: 3.713,74 M2
Massa CBUQ = 148,55 M3
Massa CBUQ: 356,52 TON

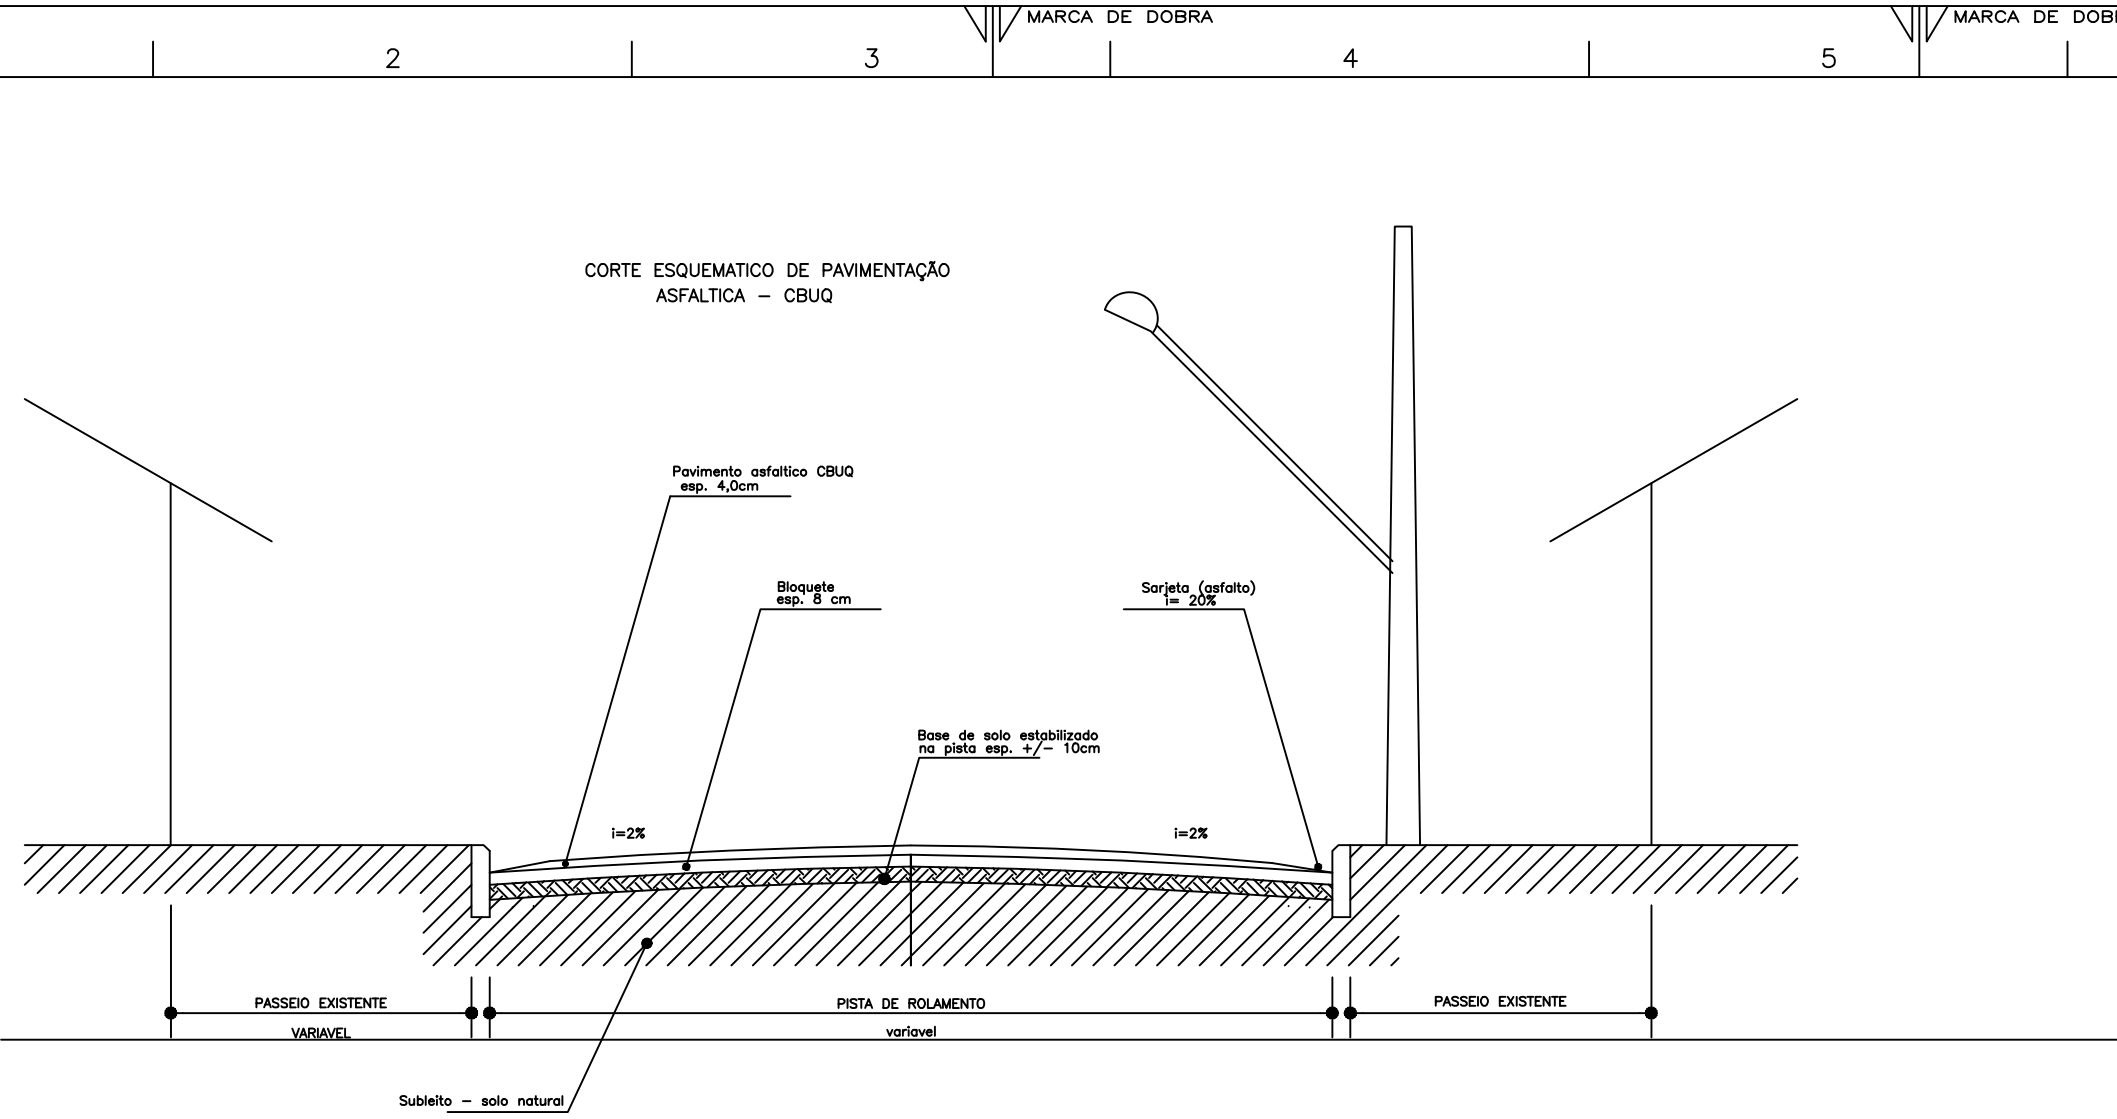

RECAPEAMENTO ASFALTICO			
PROPRIETÁRIO: PREFEITURA MUNICIPAL DE DOM CAVATI MG			
ENDEREÇO: RUA GETULIO VARGAS, TRECHO RUA DOM PEDRO II, CENTRO			
ENGENHEIRO RESPONSÁVEL: JOSIEL DE ANDRADE BENTO			CREA: 210.727/D
MUNICÍPIO: DOM CAVATI	UF: MG	ÁREA: 3.713,74 M2	
CONTEÚDO: PROJ. RECAPEAMENTO ASFALT	DATA: MAIO/2025	FOLHA: 03/05	

PLANTA DE RECAPEAMENTO ASFALTICO DO LOGRADOURO
ESCALA 1/800