


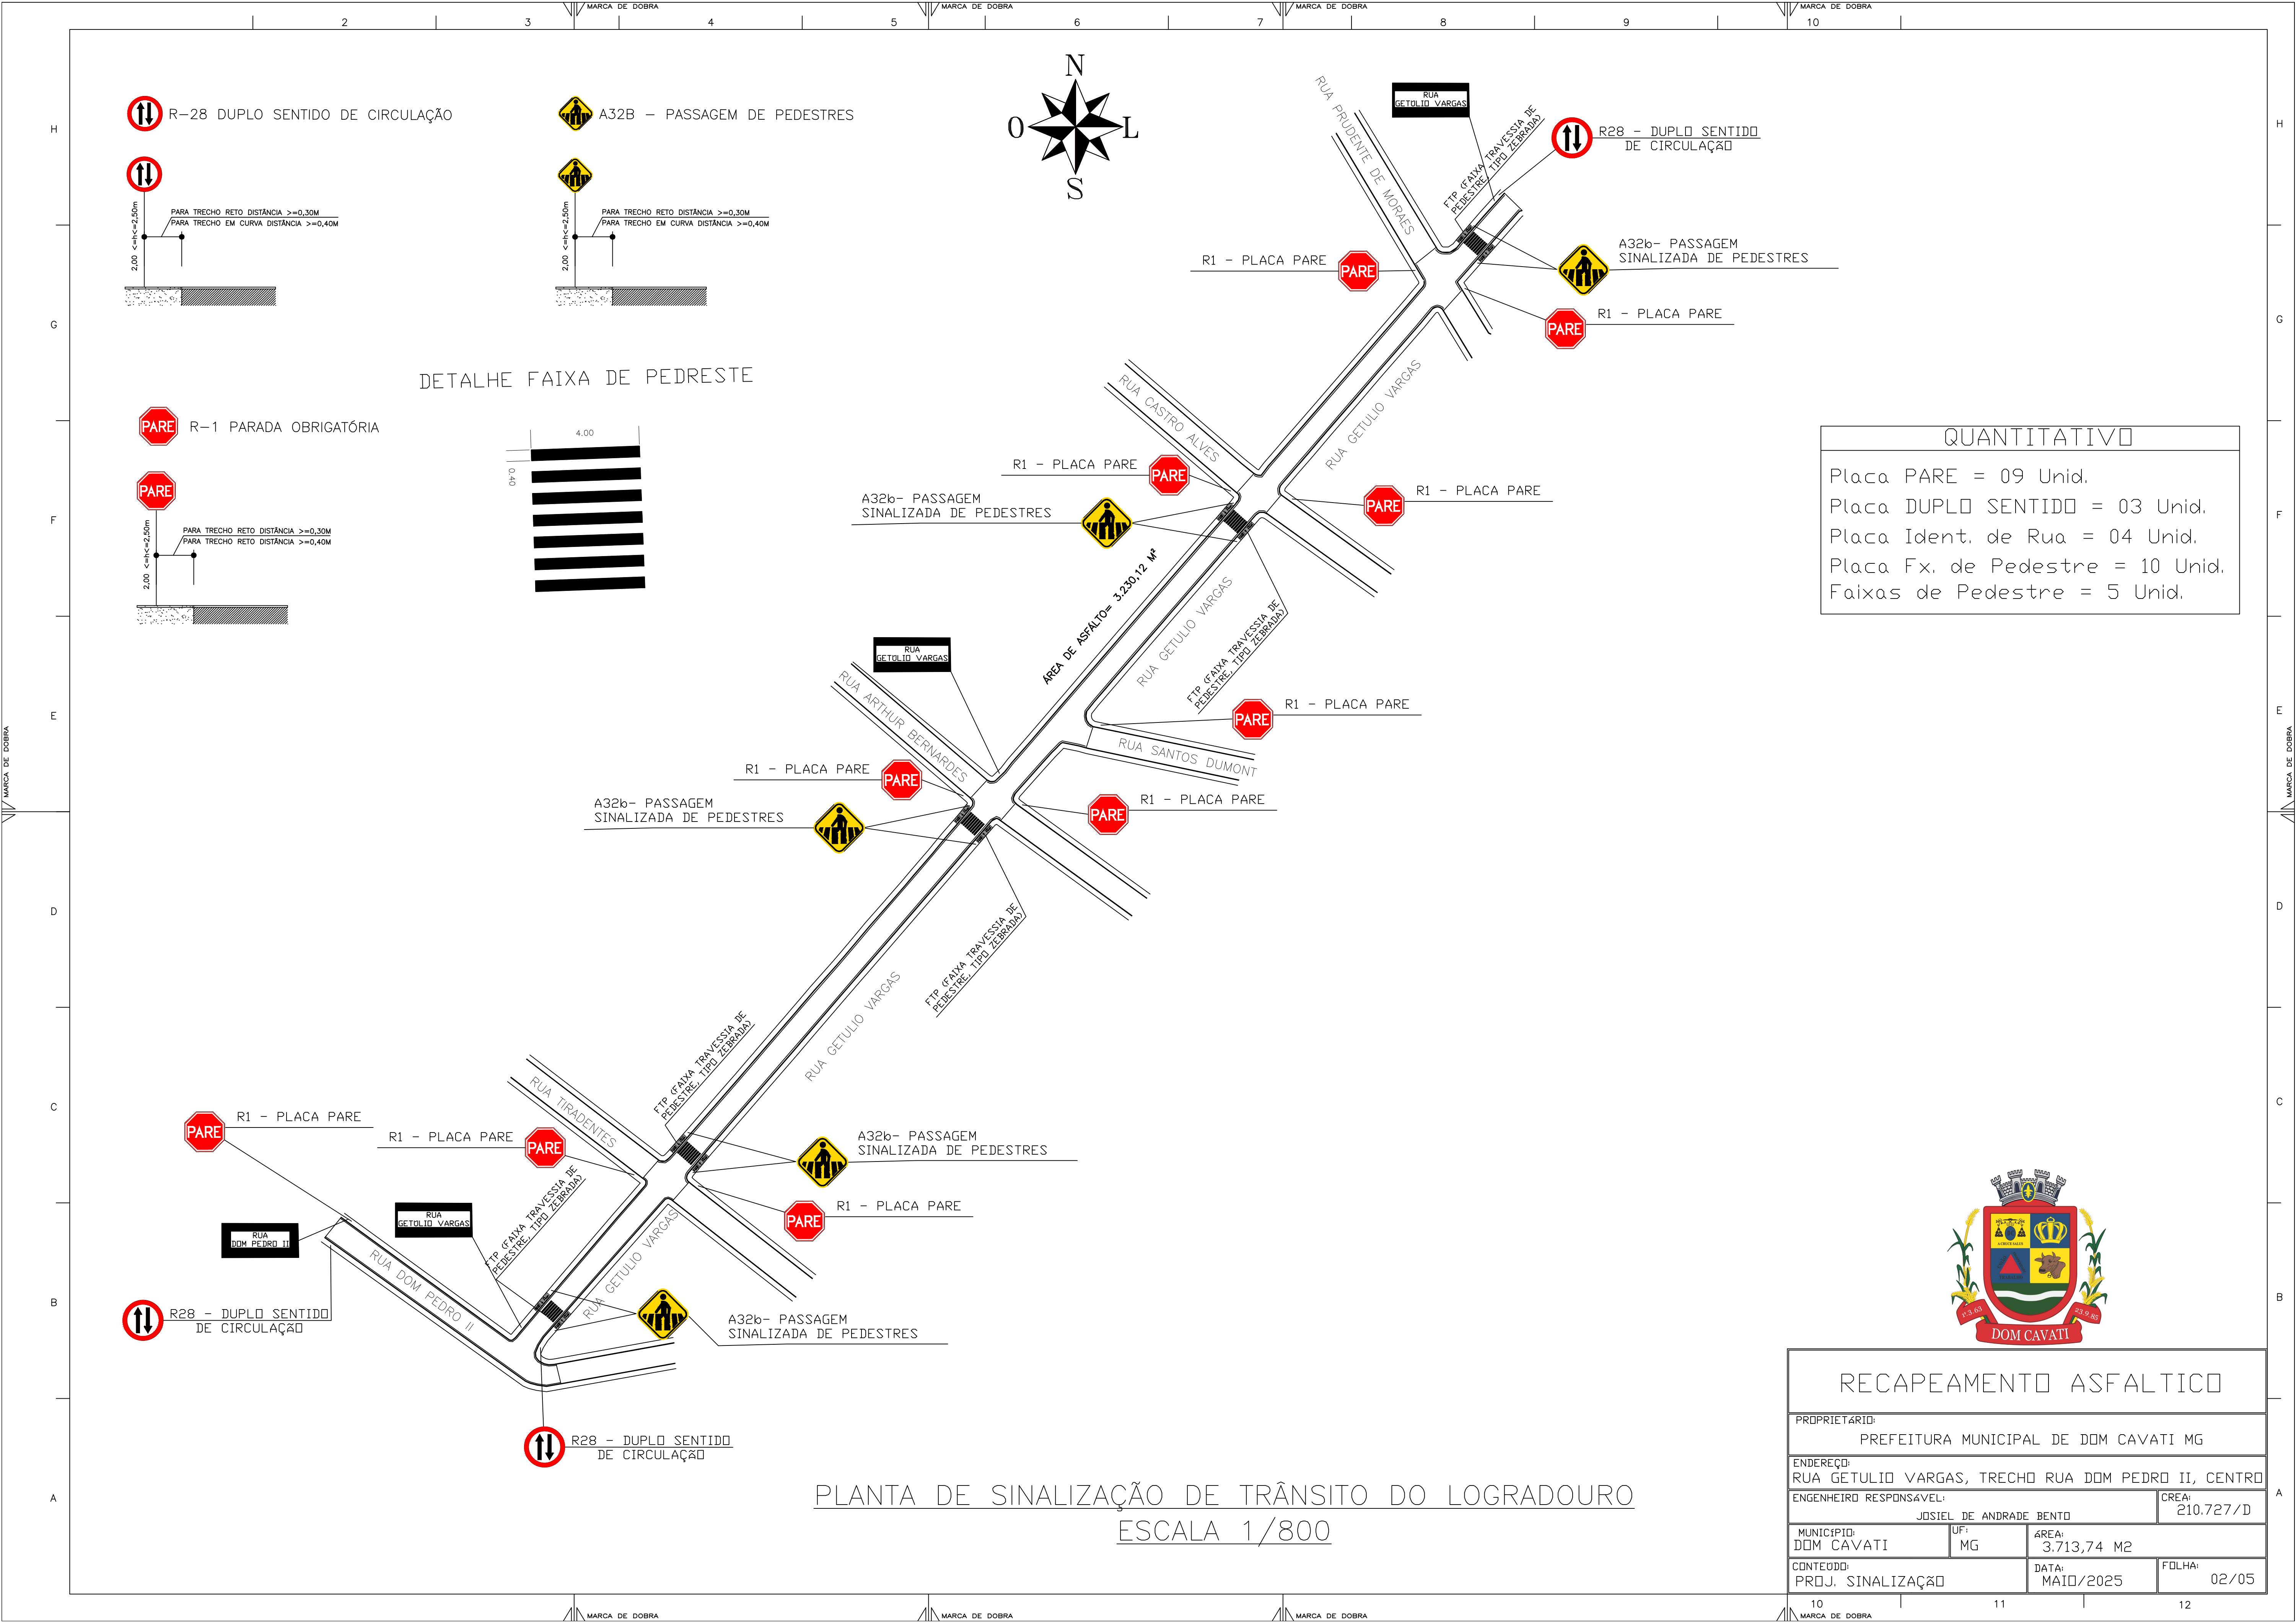

QUANTITATIVO	
Placa PARE	= 09 Unid.
Placa DUPLO SENTIDO	= 03 Unid.
Placa Ident. de Rua	= 04 Unid.
Placa Fx. de Pedestre	= 10 Unid.
Faixas de Pedestre	= 5 Unid.



RECAPEAMENTO ASFALTICO			
PROPRIETÁRIO: PREFEITURA MUNICIPAL DE DOM CAVATI MG			
ENDEREÇO: RUA GETULIO VARGAS, TRECHO RUA DOM PEDRO II, CENTRO			
ENGENHEIRO RESPONSÁVEL: JOSIEL DE ANDRADE BENTO			CREA: 210.727/D
MUNICÍPIO: DOM CAVATI	UF: MG	ÁREA: 3.713,74 M2	
CONTEÚDO: PROJ. SINALIZAÇÃO	DATA: MAIO/2025	FOLHA: 02/05	