

ÁREA DO TERRENO: 1.086,08M²
 ÁREA CONSTRUÍDA: 505,85 M²
 ÁREA CONSTRUIR: 119,34M²
 ÁREA TOTAL : 625,19 M²
 TAXA DE OCUPAÇÃO: 57,56%

ESQUADRIAS	
PORTAS:	
P1 =	2,00 x 2,10
P2 =	0,90 x 2,10
P3 =	0,80 x 2,10
P4 =	0,60 x 1,60
JANELAS:	
J1 =	2,00 x 1,10
J2 =	2,00 x 0,60
J3 =	1,50 x 0,60
J4 =	2,00 x 0,60
J5 =	2,00 x 0,60

Sala OB
 Área: 29,95m²




































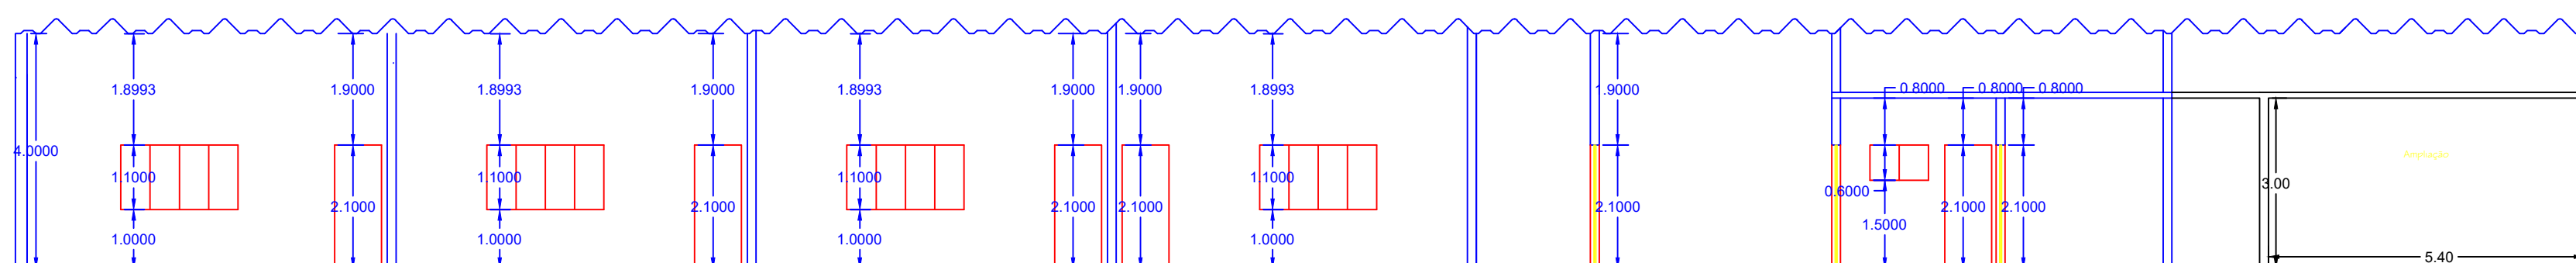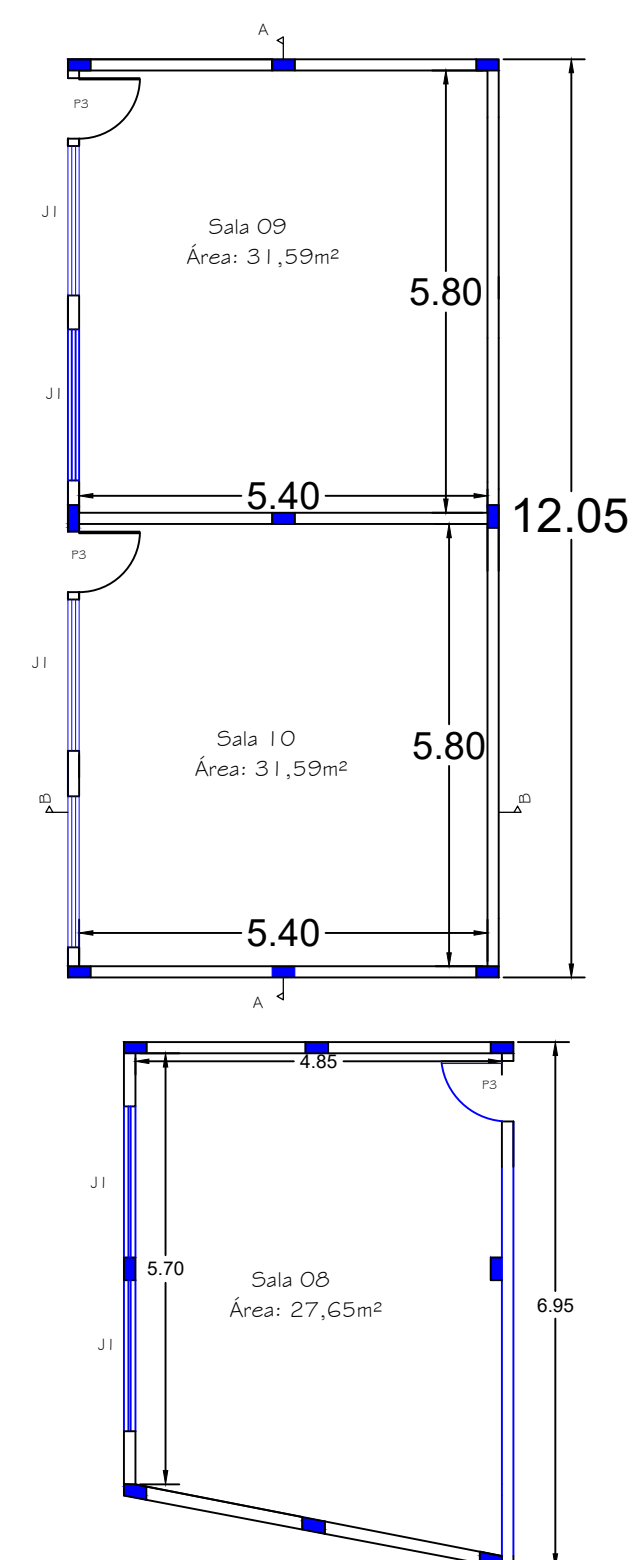

PROJETO ARQUITETÔNICO AMPLIAÇÃO DO CENTRO EDUCACIONAL MUNICIPAL DE SIRAPATINGA COM 119,34M². TOTALIZANDO 1086,08 M². SITUADO NA RUA OSCAR JARDIM . BAIRRO COLINA DO SOL, SIRAPATINGA- MG.		
ESCALA:	Indicada.	DATA: Fevereiro / 2024
ASSUNTO: Planta Baixa, Cortes, Situação e Fachada		
PROPRIETÁRIO: _____ Prefeitura Municipal de Sirapatinga CNPJ.: 18.092.825/0001-49		
RESP. TÉCNICO: _____ Diego Meirelles Magalhães CREA-RJ: 241819		
OBS.:		PRANCHA: 01/01