



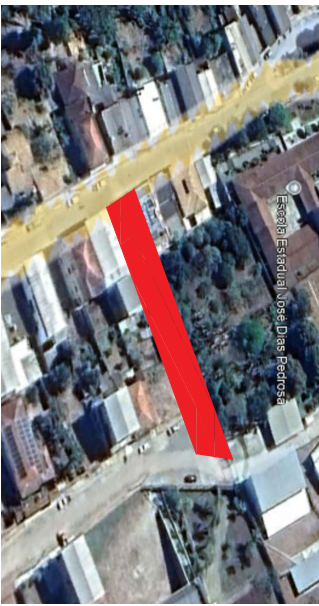


CROQUI DE LOCALIZAÇÃO

RUA DA COPASA TRECHO 1
ESCALA 1:1500

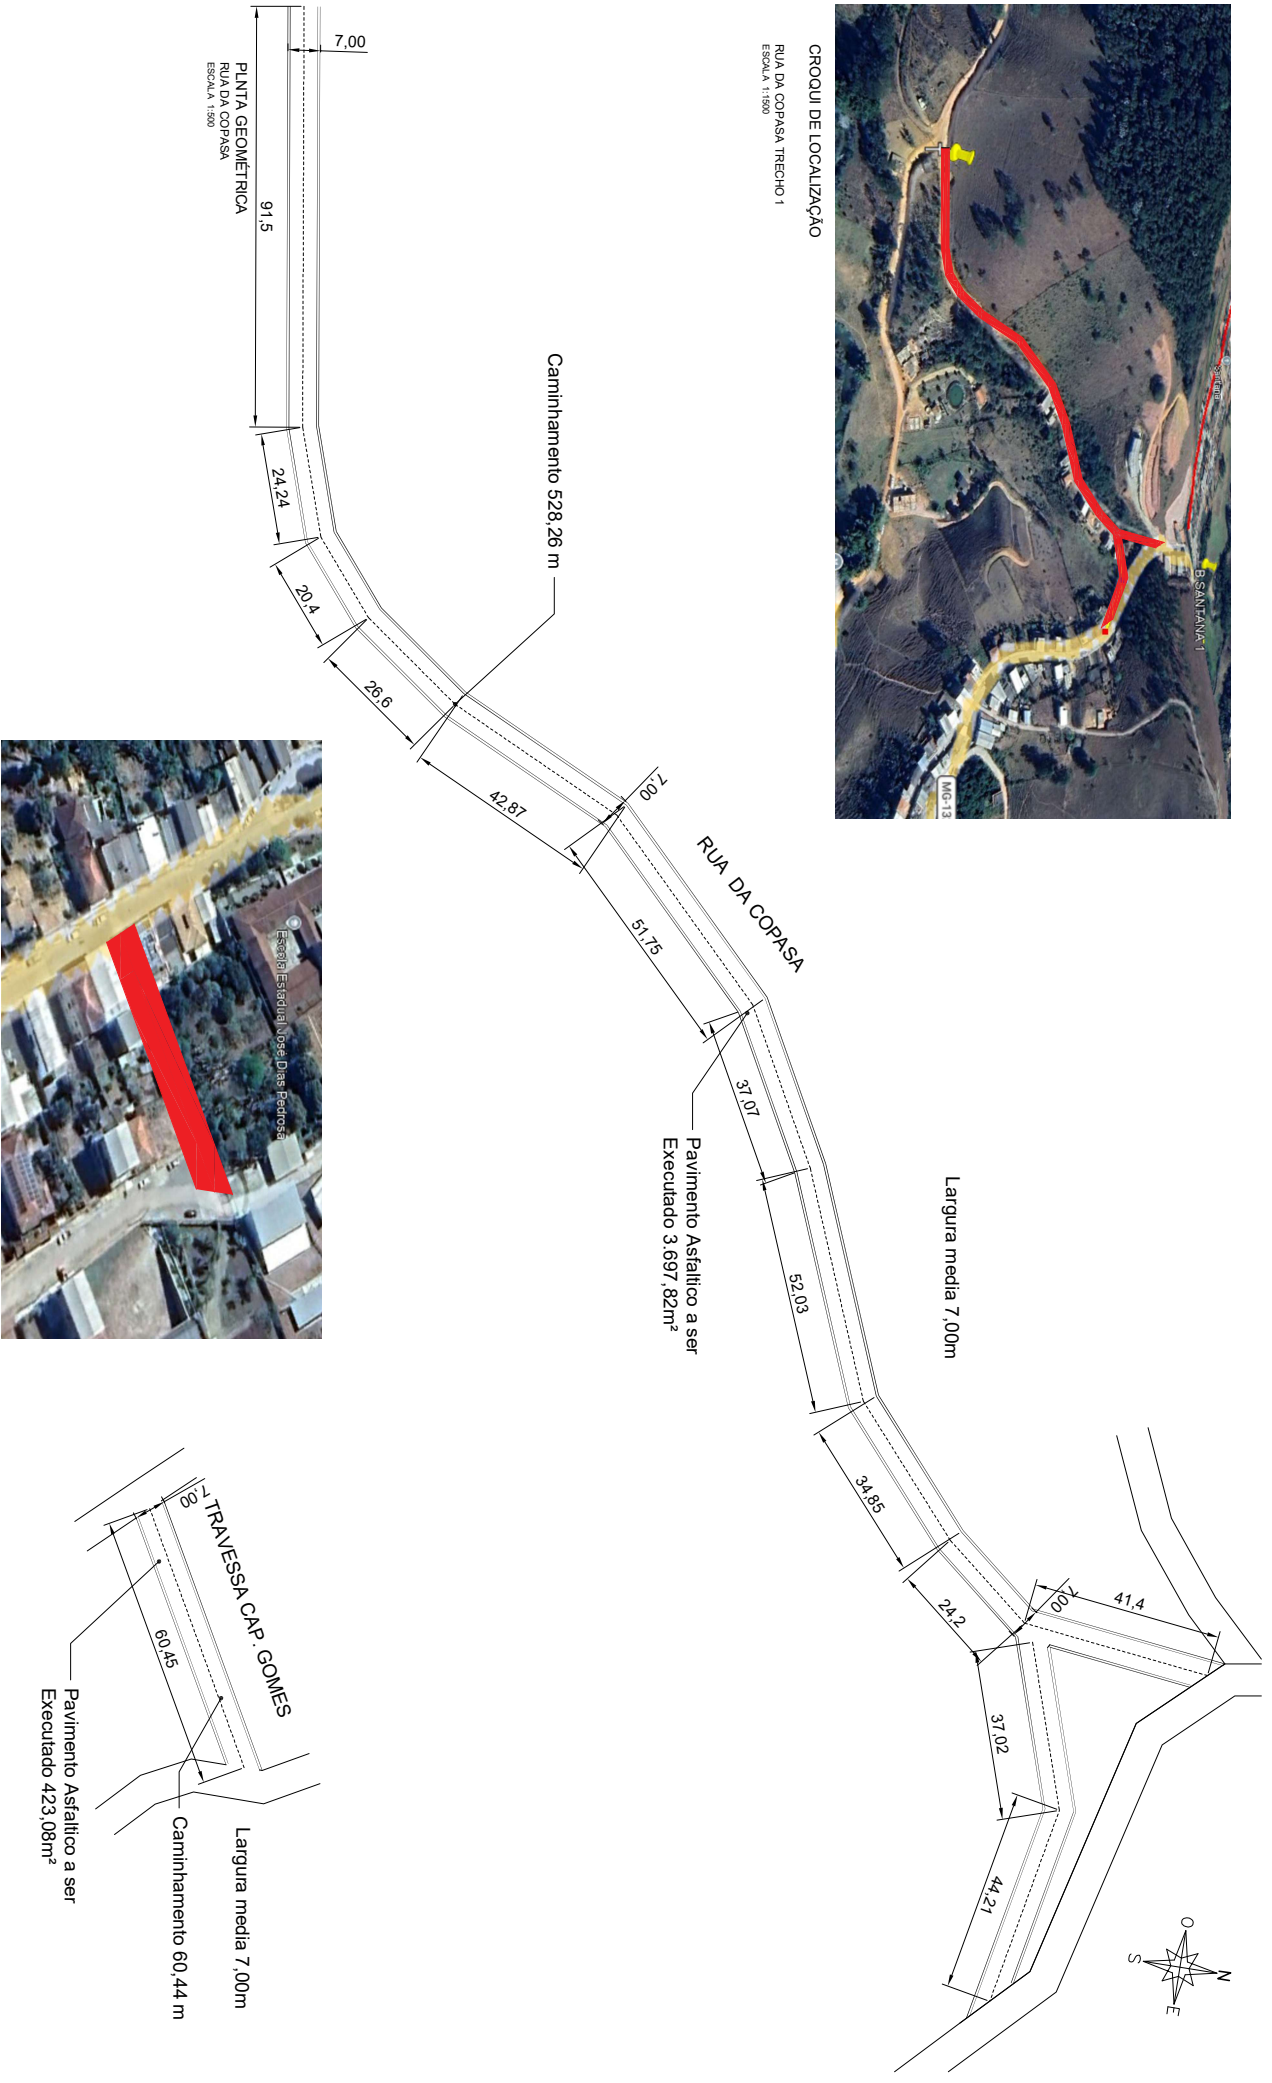

CROQUI DE LOCALIZAÇÃO

Travessa Cap. Gomes
ESCALA 1:500

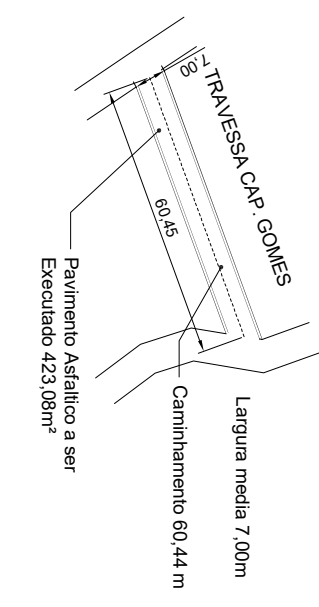

PLANTA GEOMÉTRICA

Travessa Cap. Gomes
ESCALA 1:500

				PP 07/2026		04/2026		PAVIMENTAÇÃO		ASSESSORIA & PROJETOS	
				ATIVA							