



CONT. FUNDOS E FRENTE - H=1,45 - P2 E P10
Fôrmas
Escala: 1:50

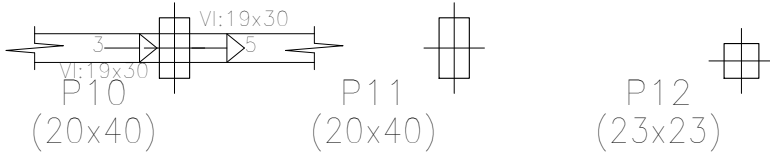

CONT. FUNDOS E FRENTE - H=1,45 - P2 E P10				
Elemento	Fôrmas (m²)	Superfície (m²)	Volumen (m³)	Barra (kg)
Vigas inclinadas	2,43	0,77	0,230	30
Pilares	8,88	-	0,580	24
Total	-	0,77	0,810	54
Índices (por m²)	-	-	0,555	36,99
Superfície total: 1,48 m²				

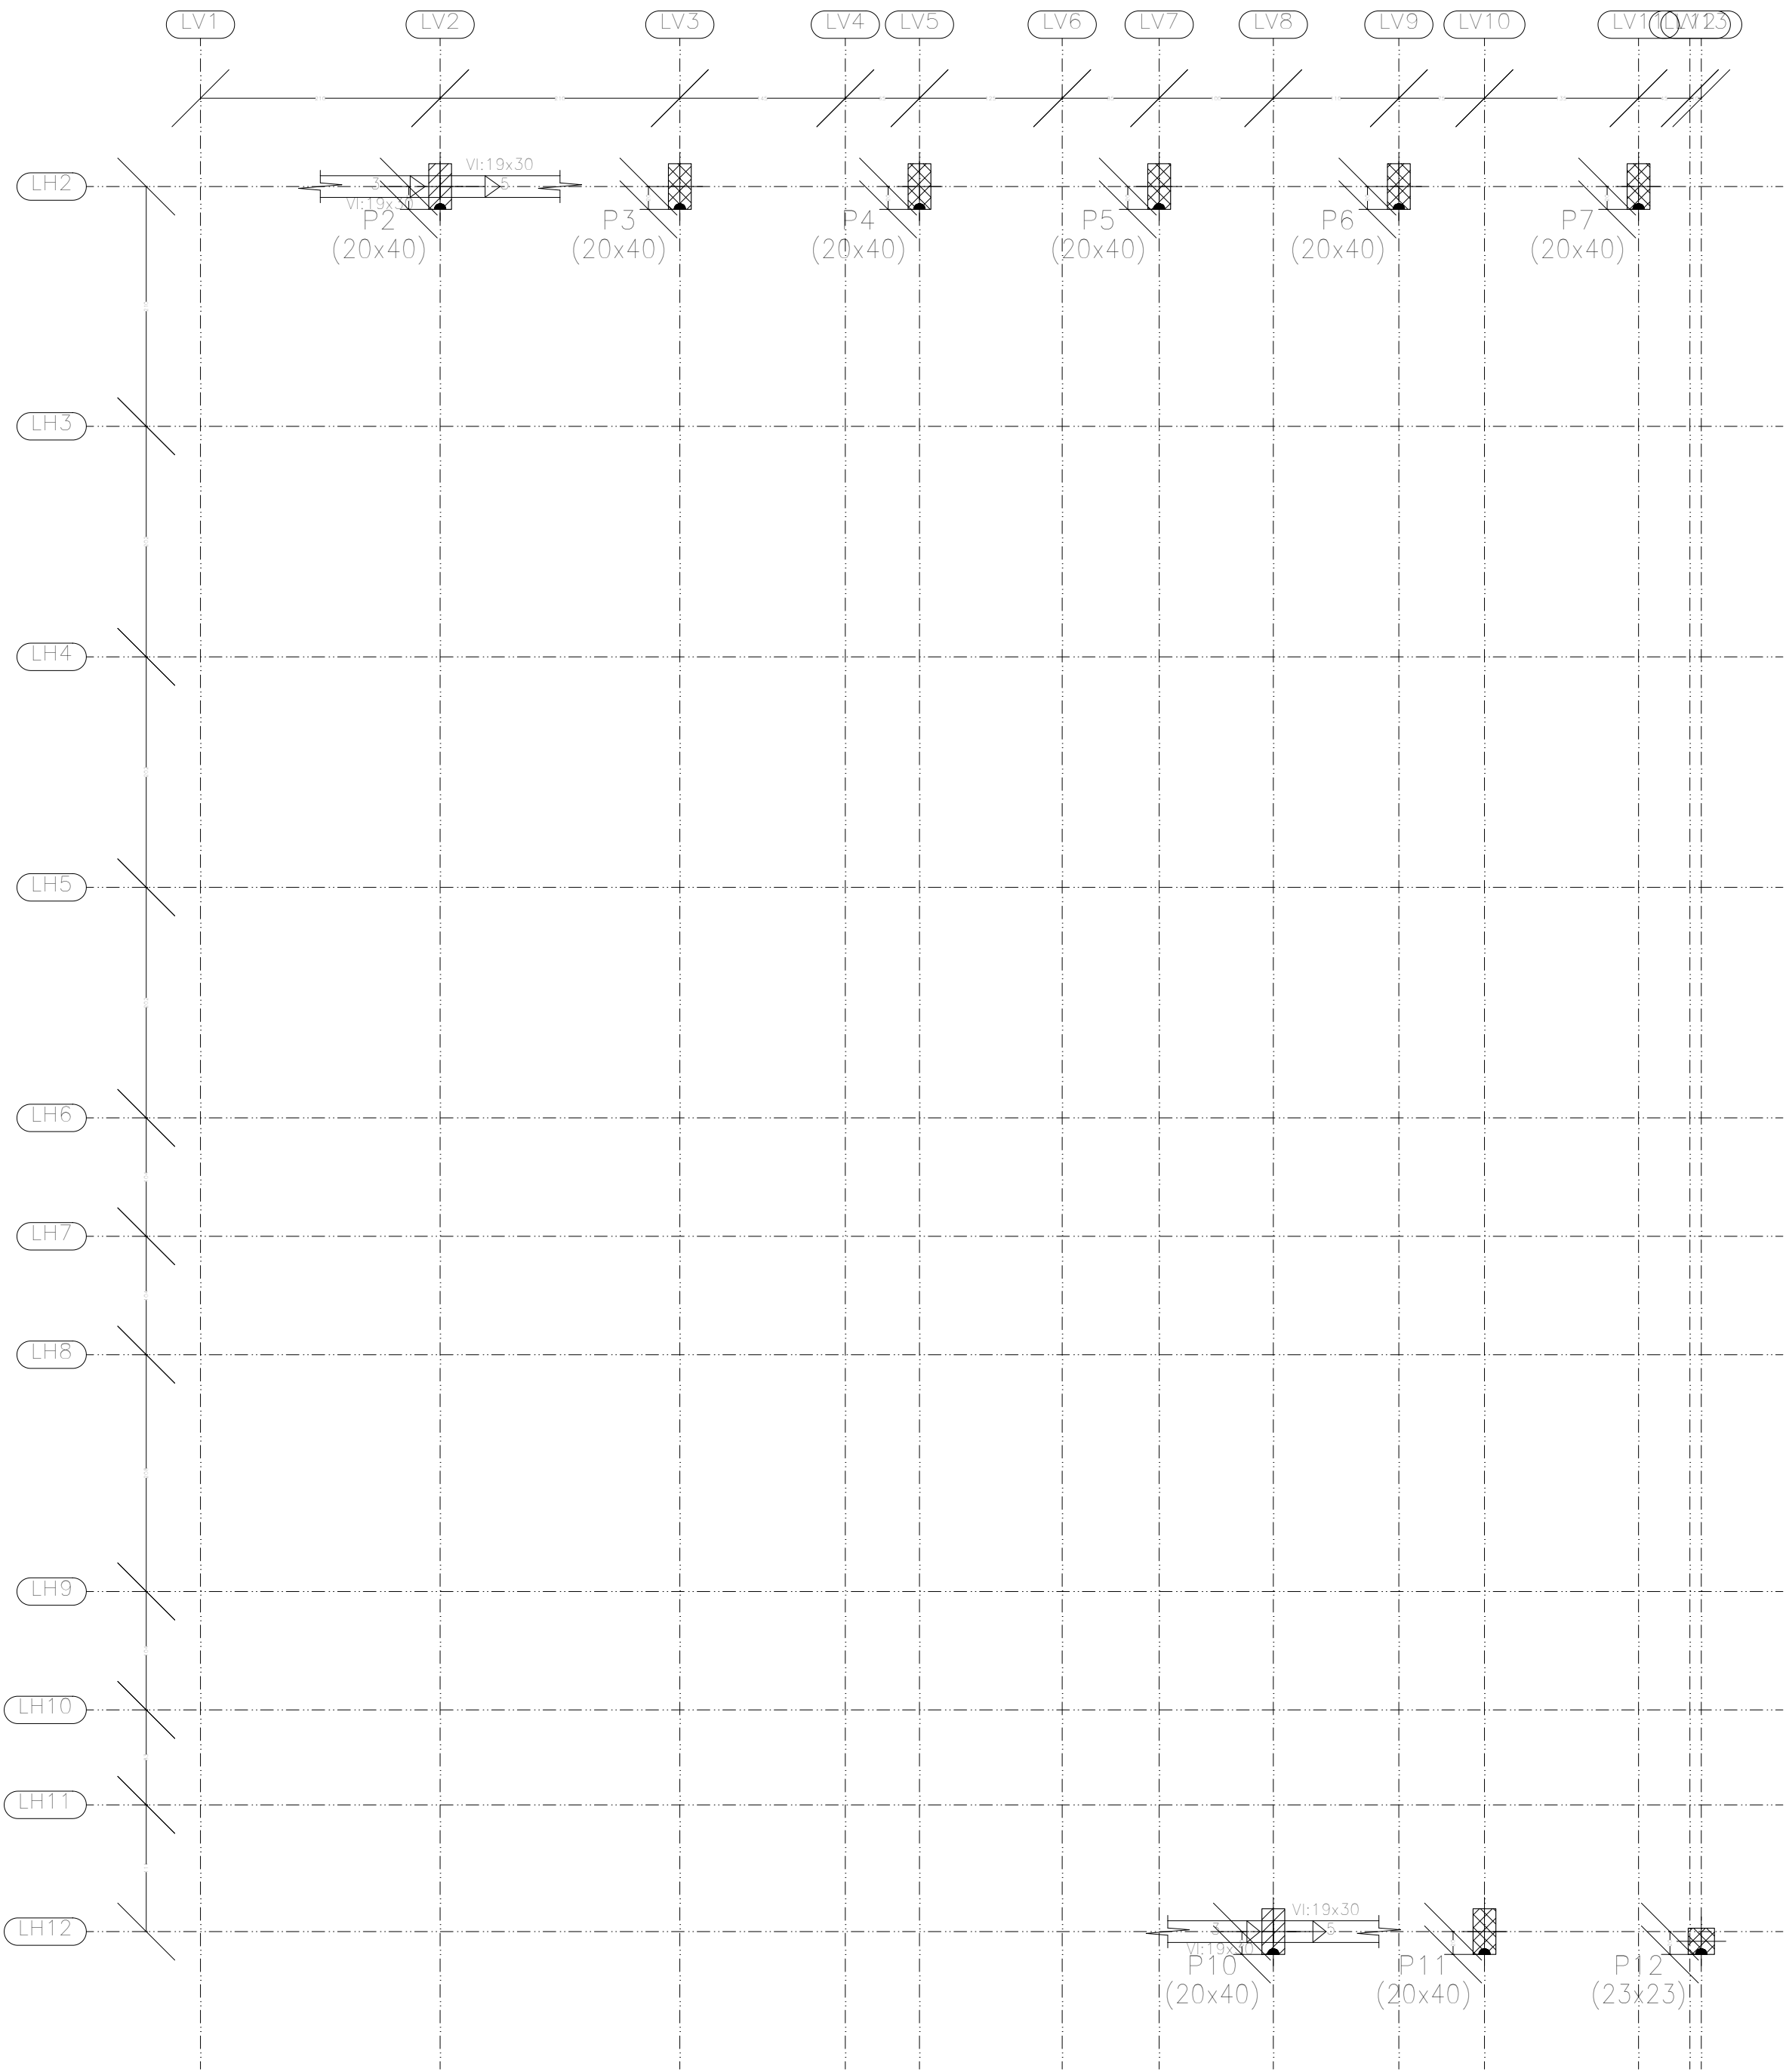

CONT. FUNDOS E FRENTE - H=1,45 - P2 E P10
Piso
Escala: 1:50

Projeto:	PROJETO ESTRUTURA DE CONTENÇÕES TERREO -	Data:	25/11/2022
Local:	Centro de Fisioterapia		
Nome:	Projeto Estrutural		
Des.no.:	23/28	Planta:	Contenções - TERREO
Autor:	R. T. Clifford Petaric Bezende		