

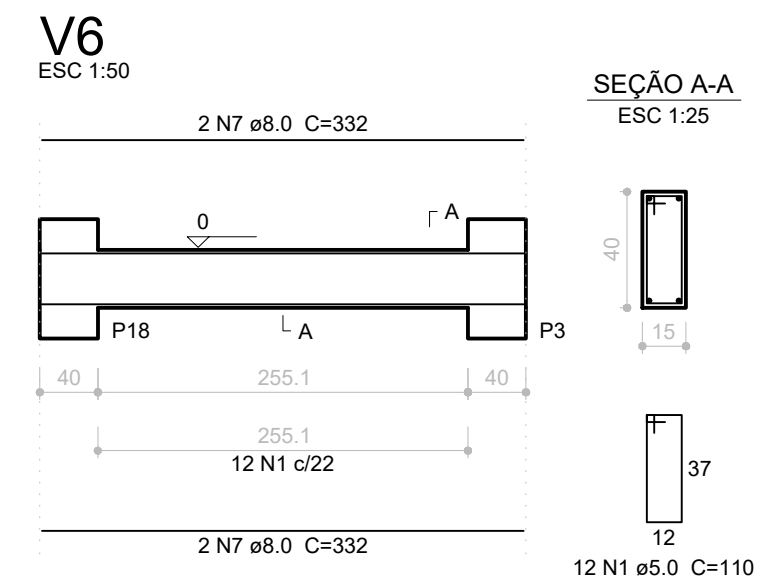
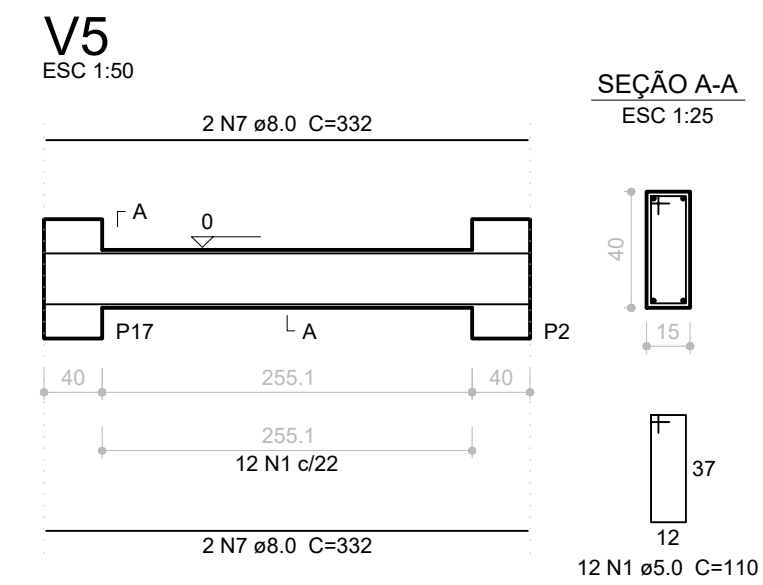
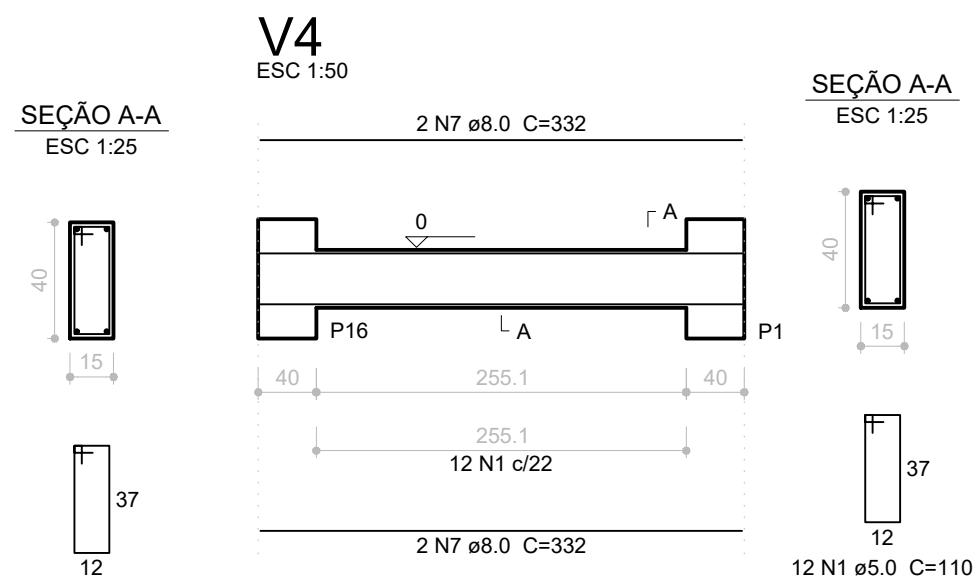
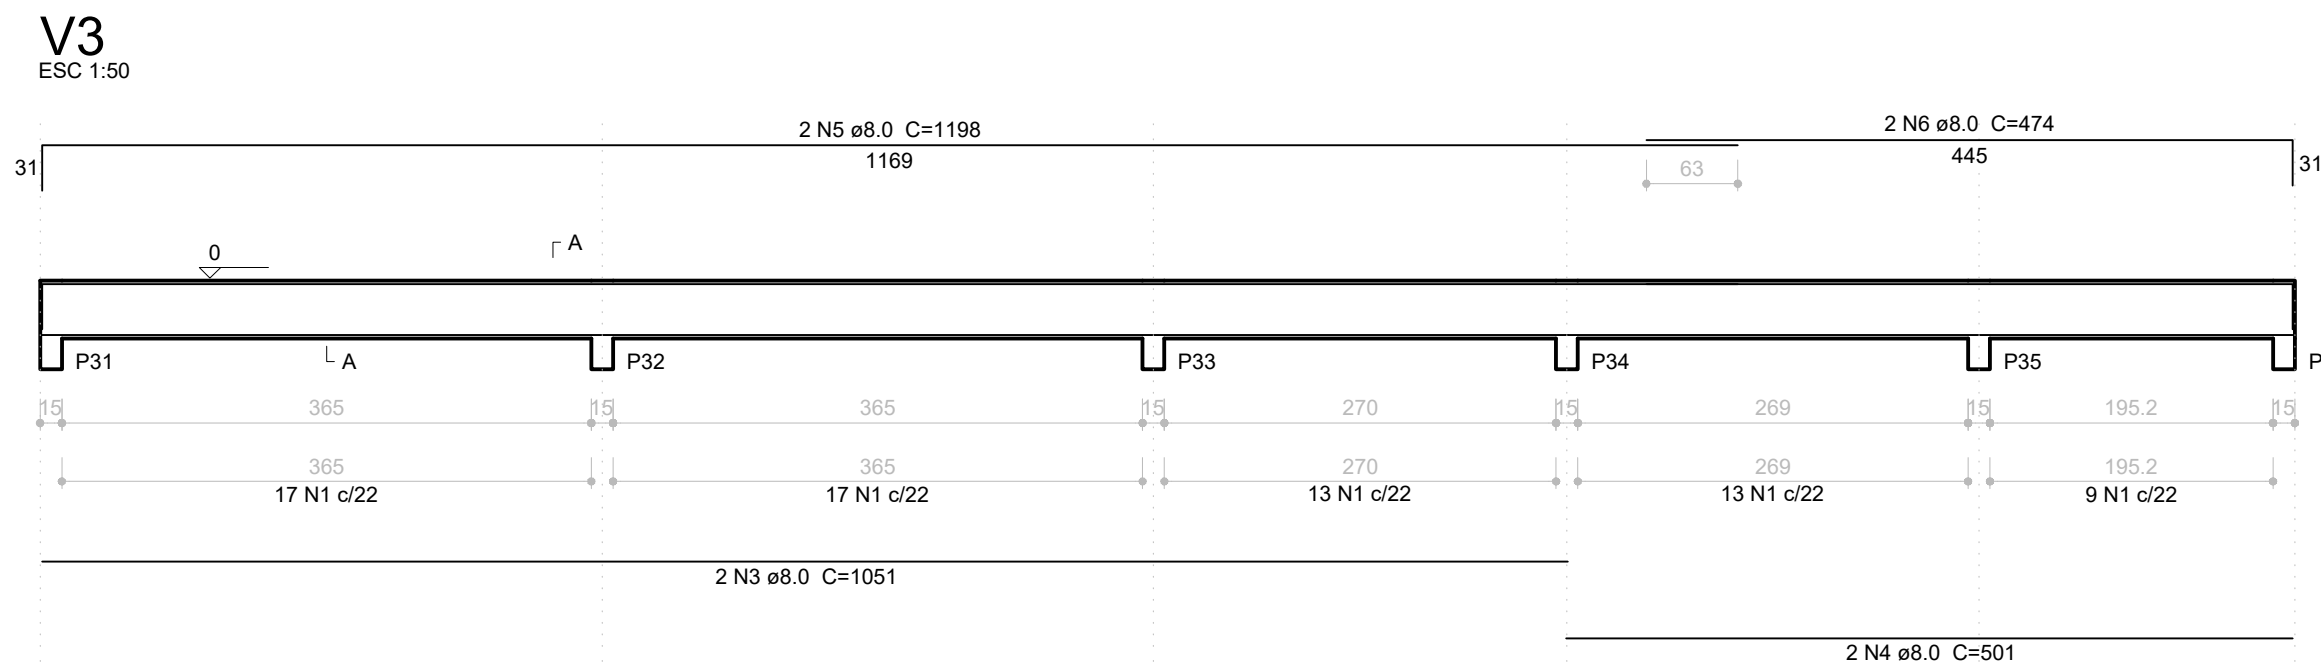
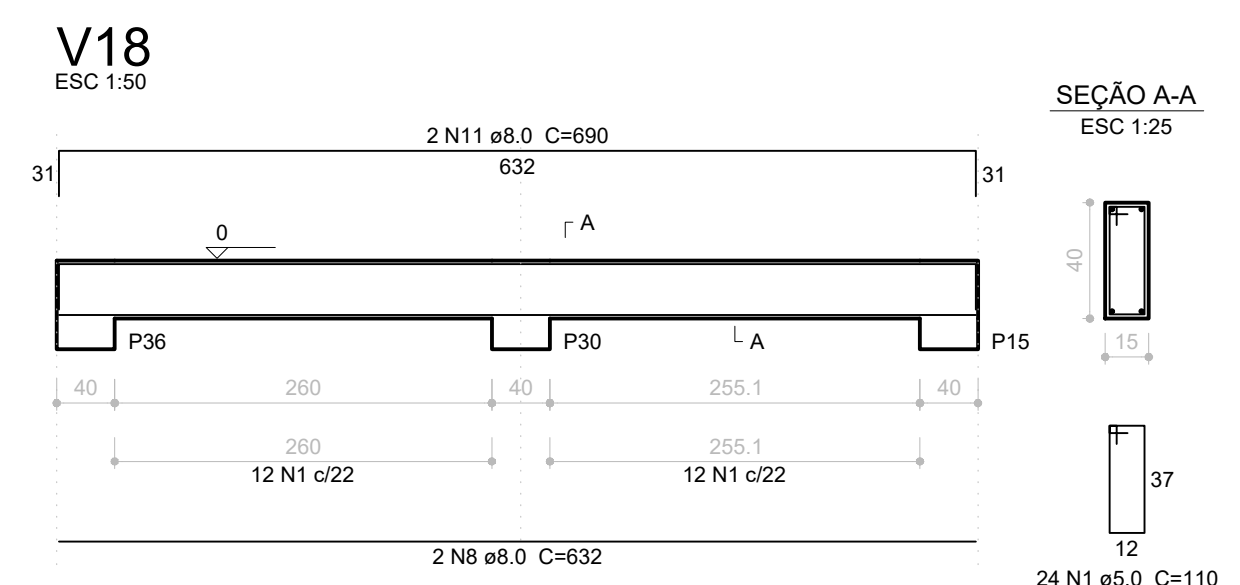
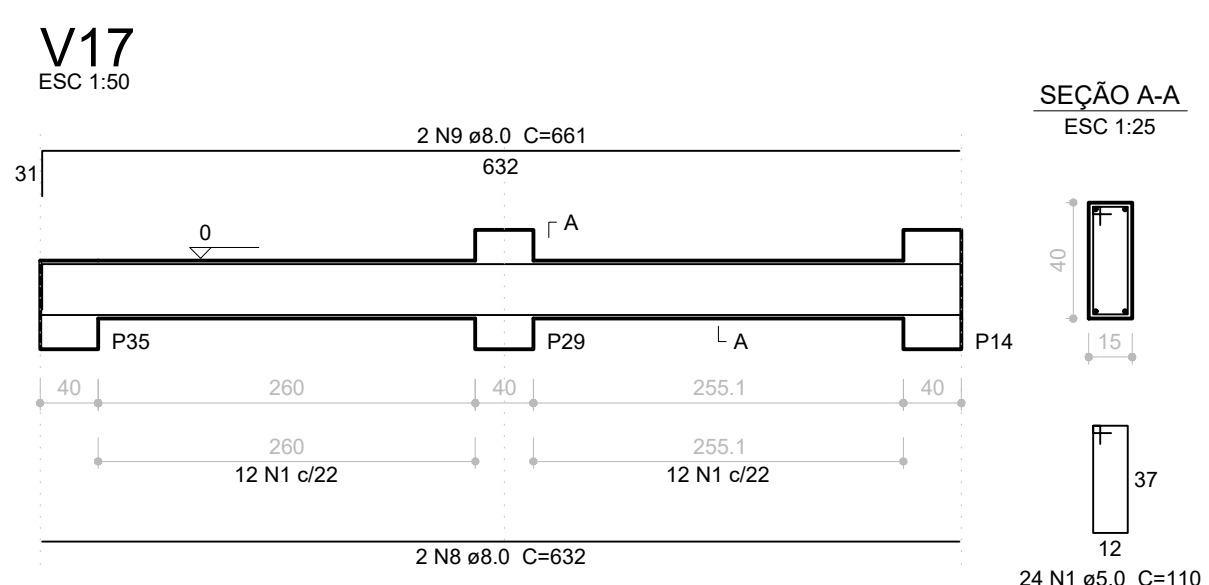
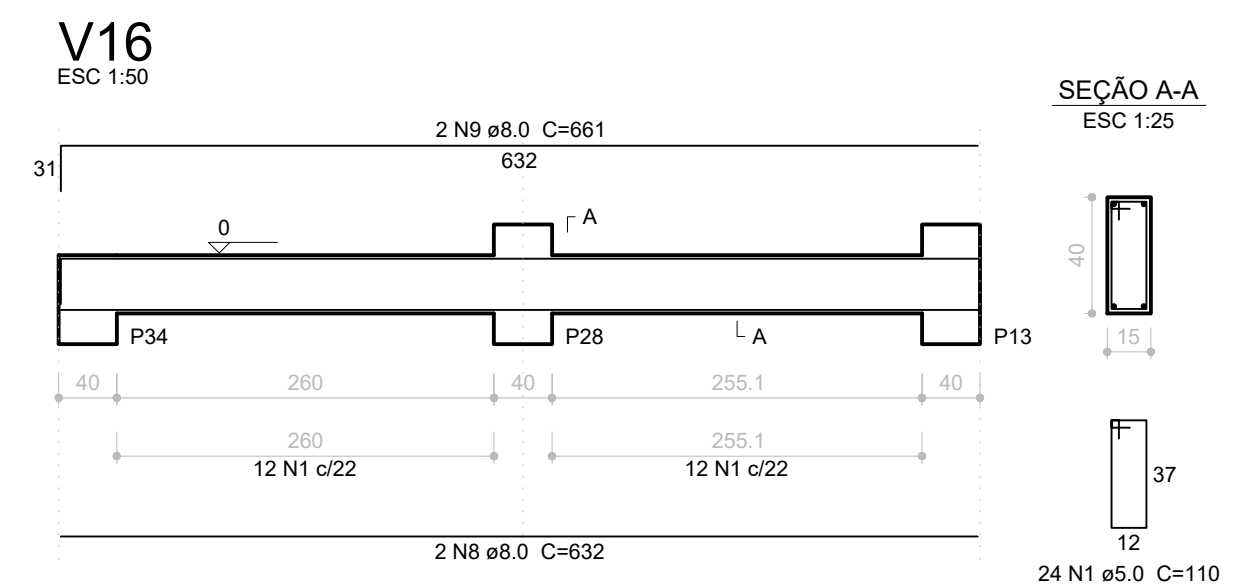
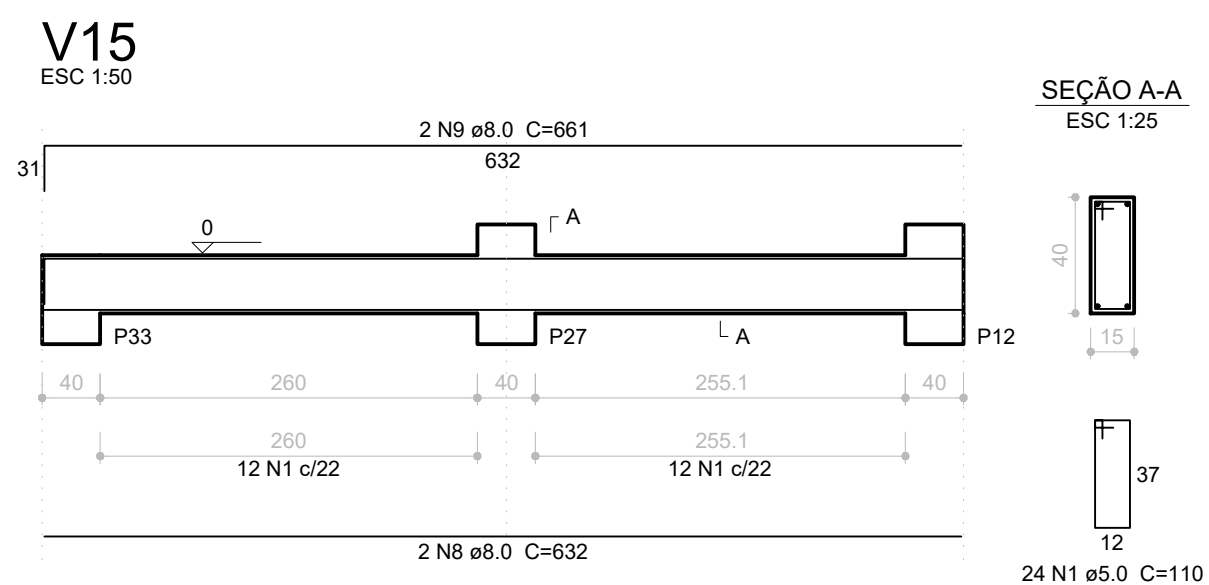
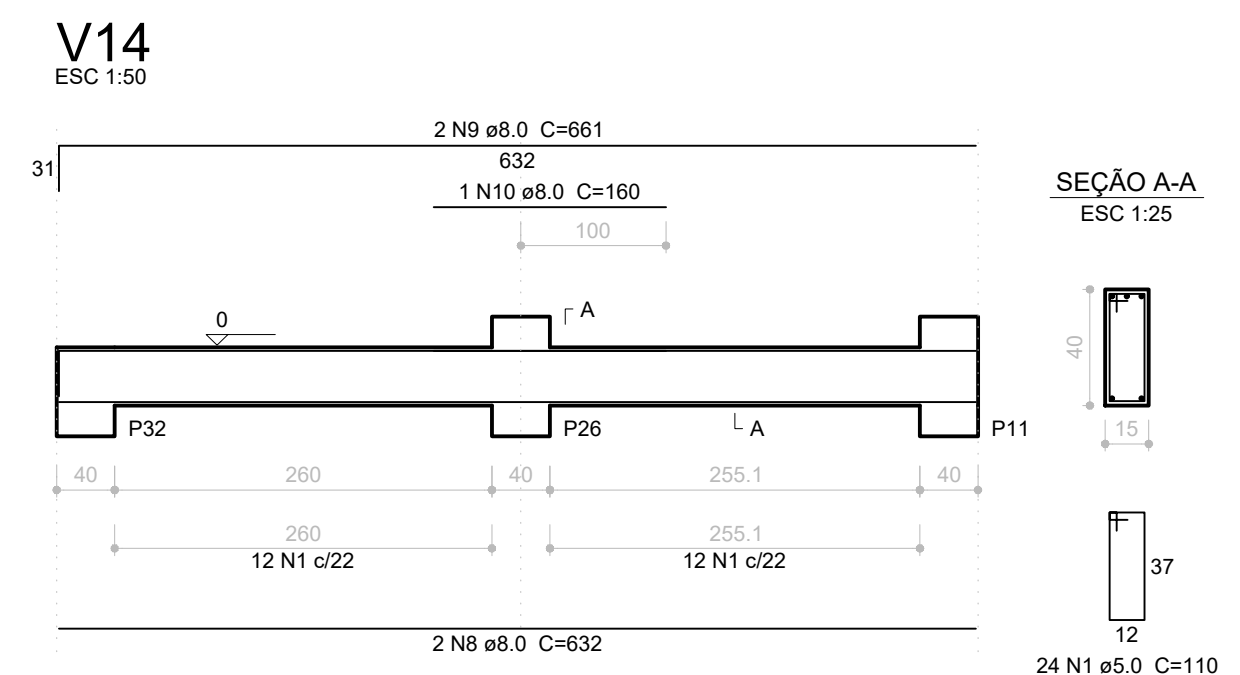
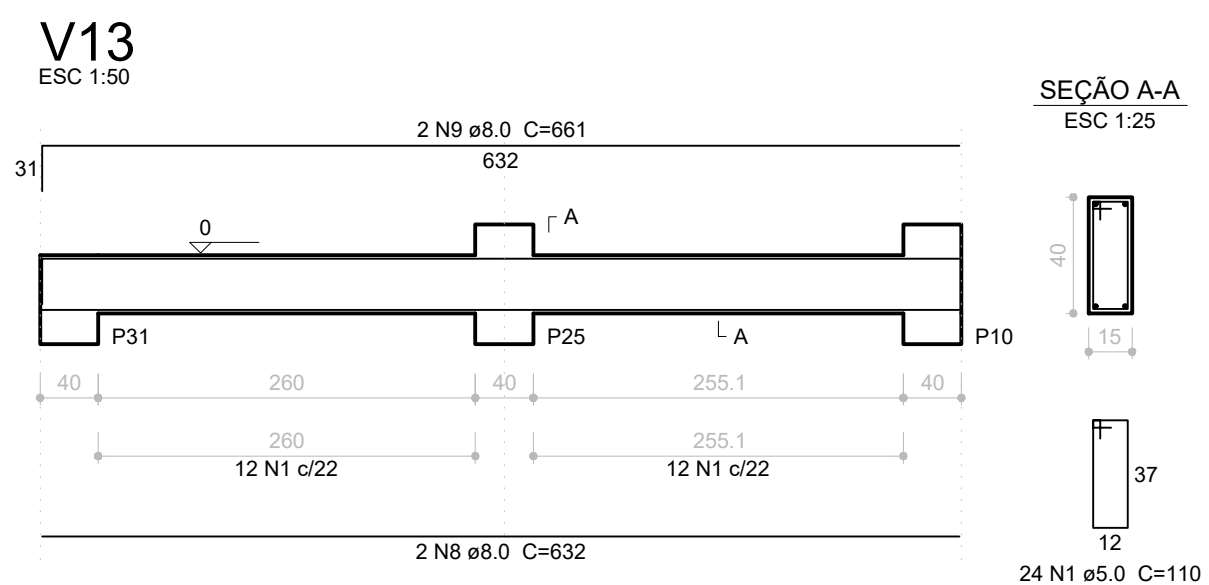
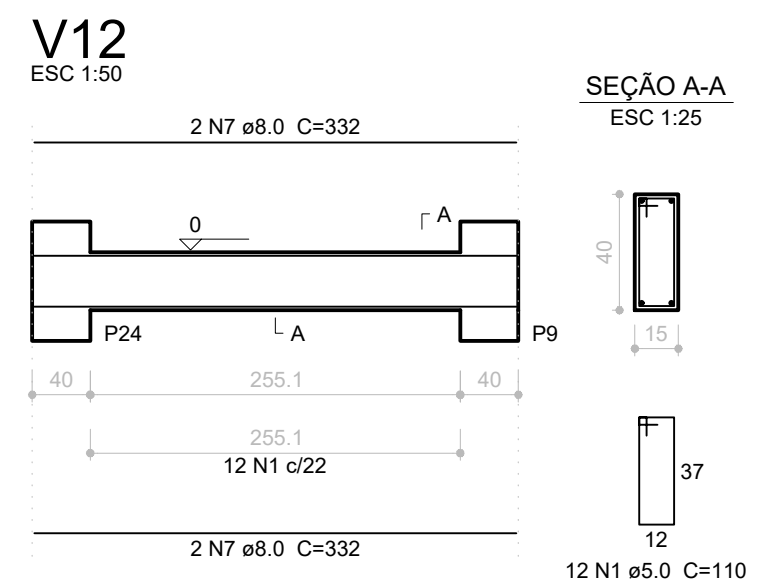
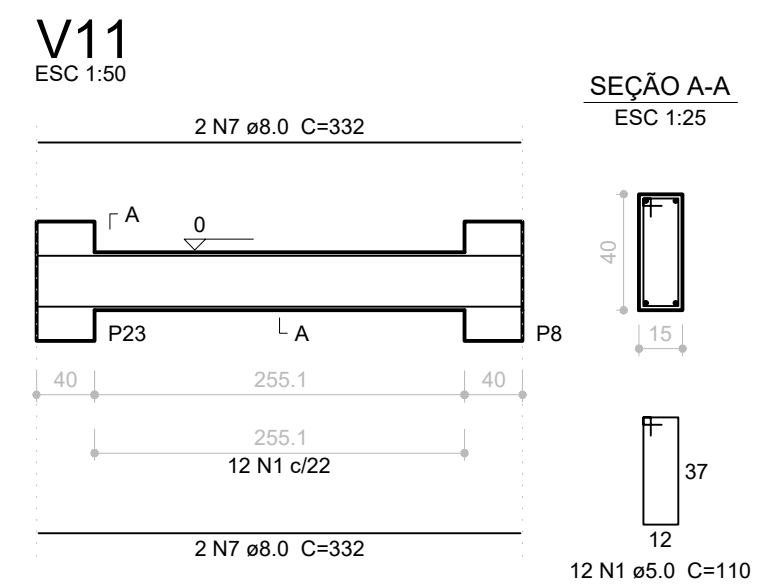
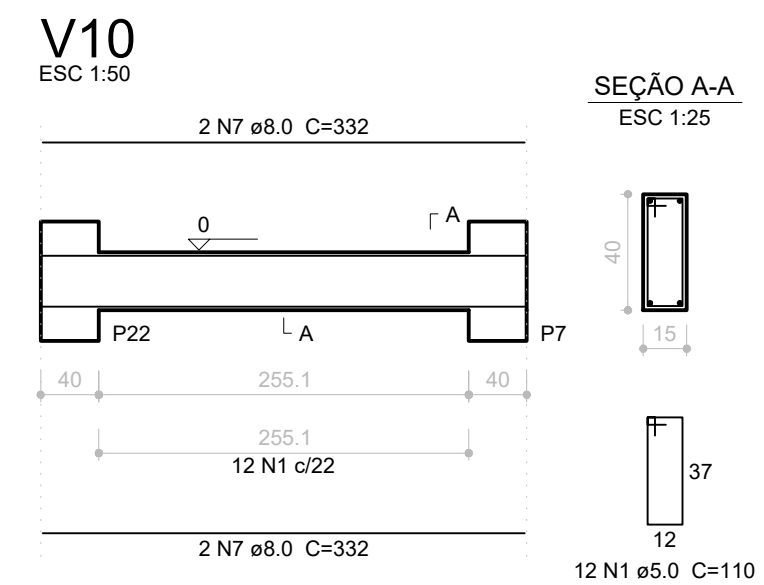
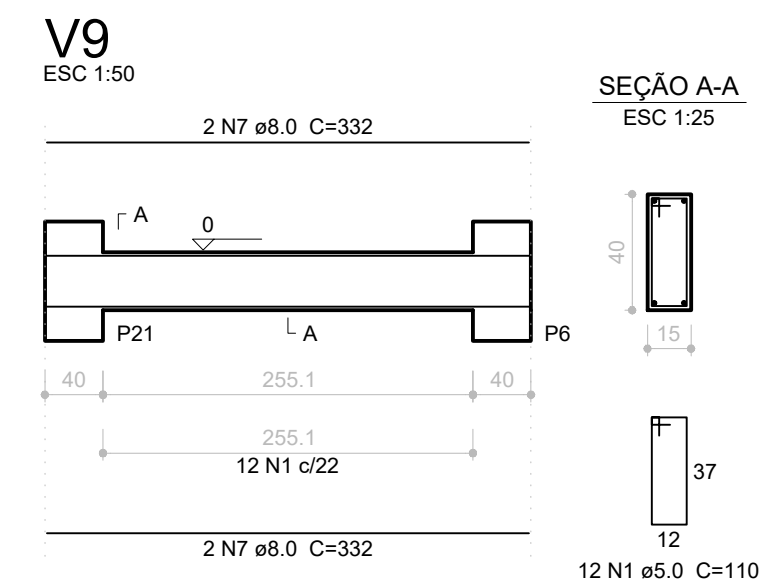


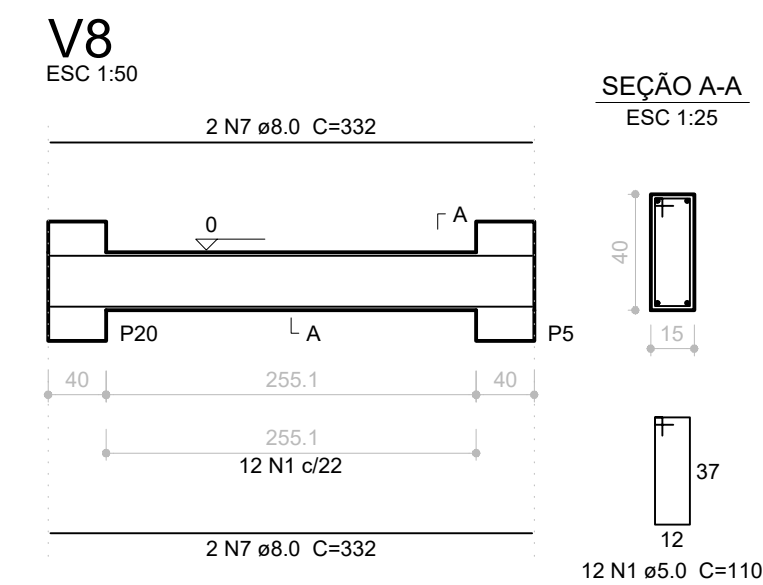

Relação do aço

6xS12	S14	7xS33
V3	V4	V5
V6	V7	V8
V9	V10	V11
V12	V13	V14
V15	V16	V17
V18		

ACO	N	DIAM	Q	UNIT (cm)	C.TOTAL (cm)
CA60	1	5.0	610	110	67100
	2	5.0	289	27	7803
CA50	3	8.0	2	1051	2102
	4	8.0	2	501	1002
	5	8.0	2	1198	2396
	6	8.0	2	474	948
	7	8.0	36	332	11952
	8	8.0	12	632	7564
	9	8.0	10	661	6610
	10	8.0	1	160	160
	11	8.0	2	690	1380
	12	8.0	48	VAR	VAR
	13	8.0	42	88	3696
	14	8.0	90	108	9720
	15	8.0	54	VAR	VAR
	16	8.0	28	98	2744
	17	8.0	24	123	2952
	18	8.0	36	133	4788

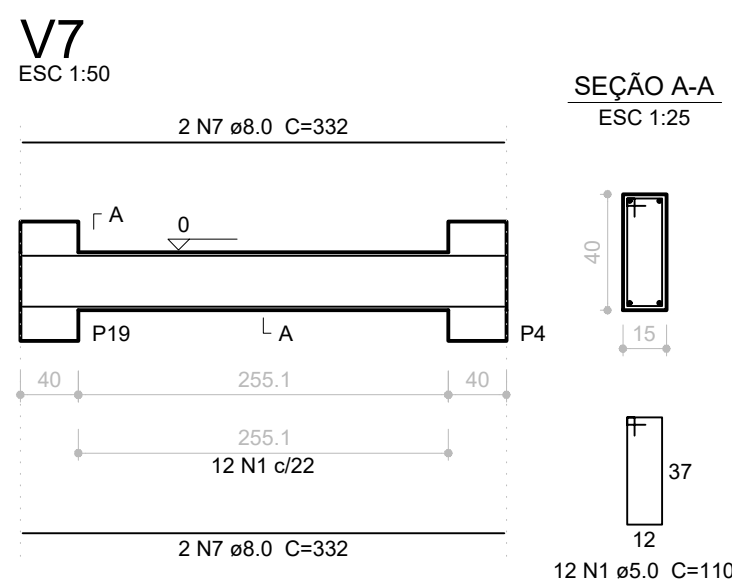

Resumo do aço

ACO	DIAM	C.TOTAL (m)	PESO + 10 % (kg)
CA50	8.0	769.7	334.1
CA60	5.0	749.1	127
PESO TOTAL			
CA50		334.1	
CA60		127	

Vol. de concreto total (C-20) = 9.32 m³
Área de forma total = 121.41 m²

PREFEITURA	DESENHO CAD:	BEATRIZ RUBIO	
	RESP. TÉCNICO:	ANA PAULA RIZZI OLIVEIRA CREA MG 161.3030/D	
PROPRIETÁRIO: MAURICIO PINHEIRO FERREIRA PREFEITO MUNICIPAL DE CAIANA			
PREFEITURA MUNICIPAL DE CAIANA			
PROGRAMA: SECRETARIA DE ESTADO DE GOVERNO			
MUNICÍPIO/LOCAL: Cemitério Municipal - Caiana / MG			
TÍTULO: PROJETO PARA A CONSTRUÇÃO DE UM CEMITÉRIO VERTICAL Planta de Alinhamento e Detalhes.			
DATA: MARÇO / 2024	ESCALA: 1:100		PRANCHA: 02/05
ARQUIVO:			