


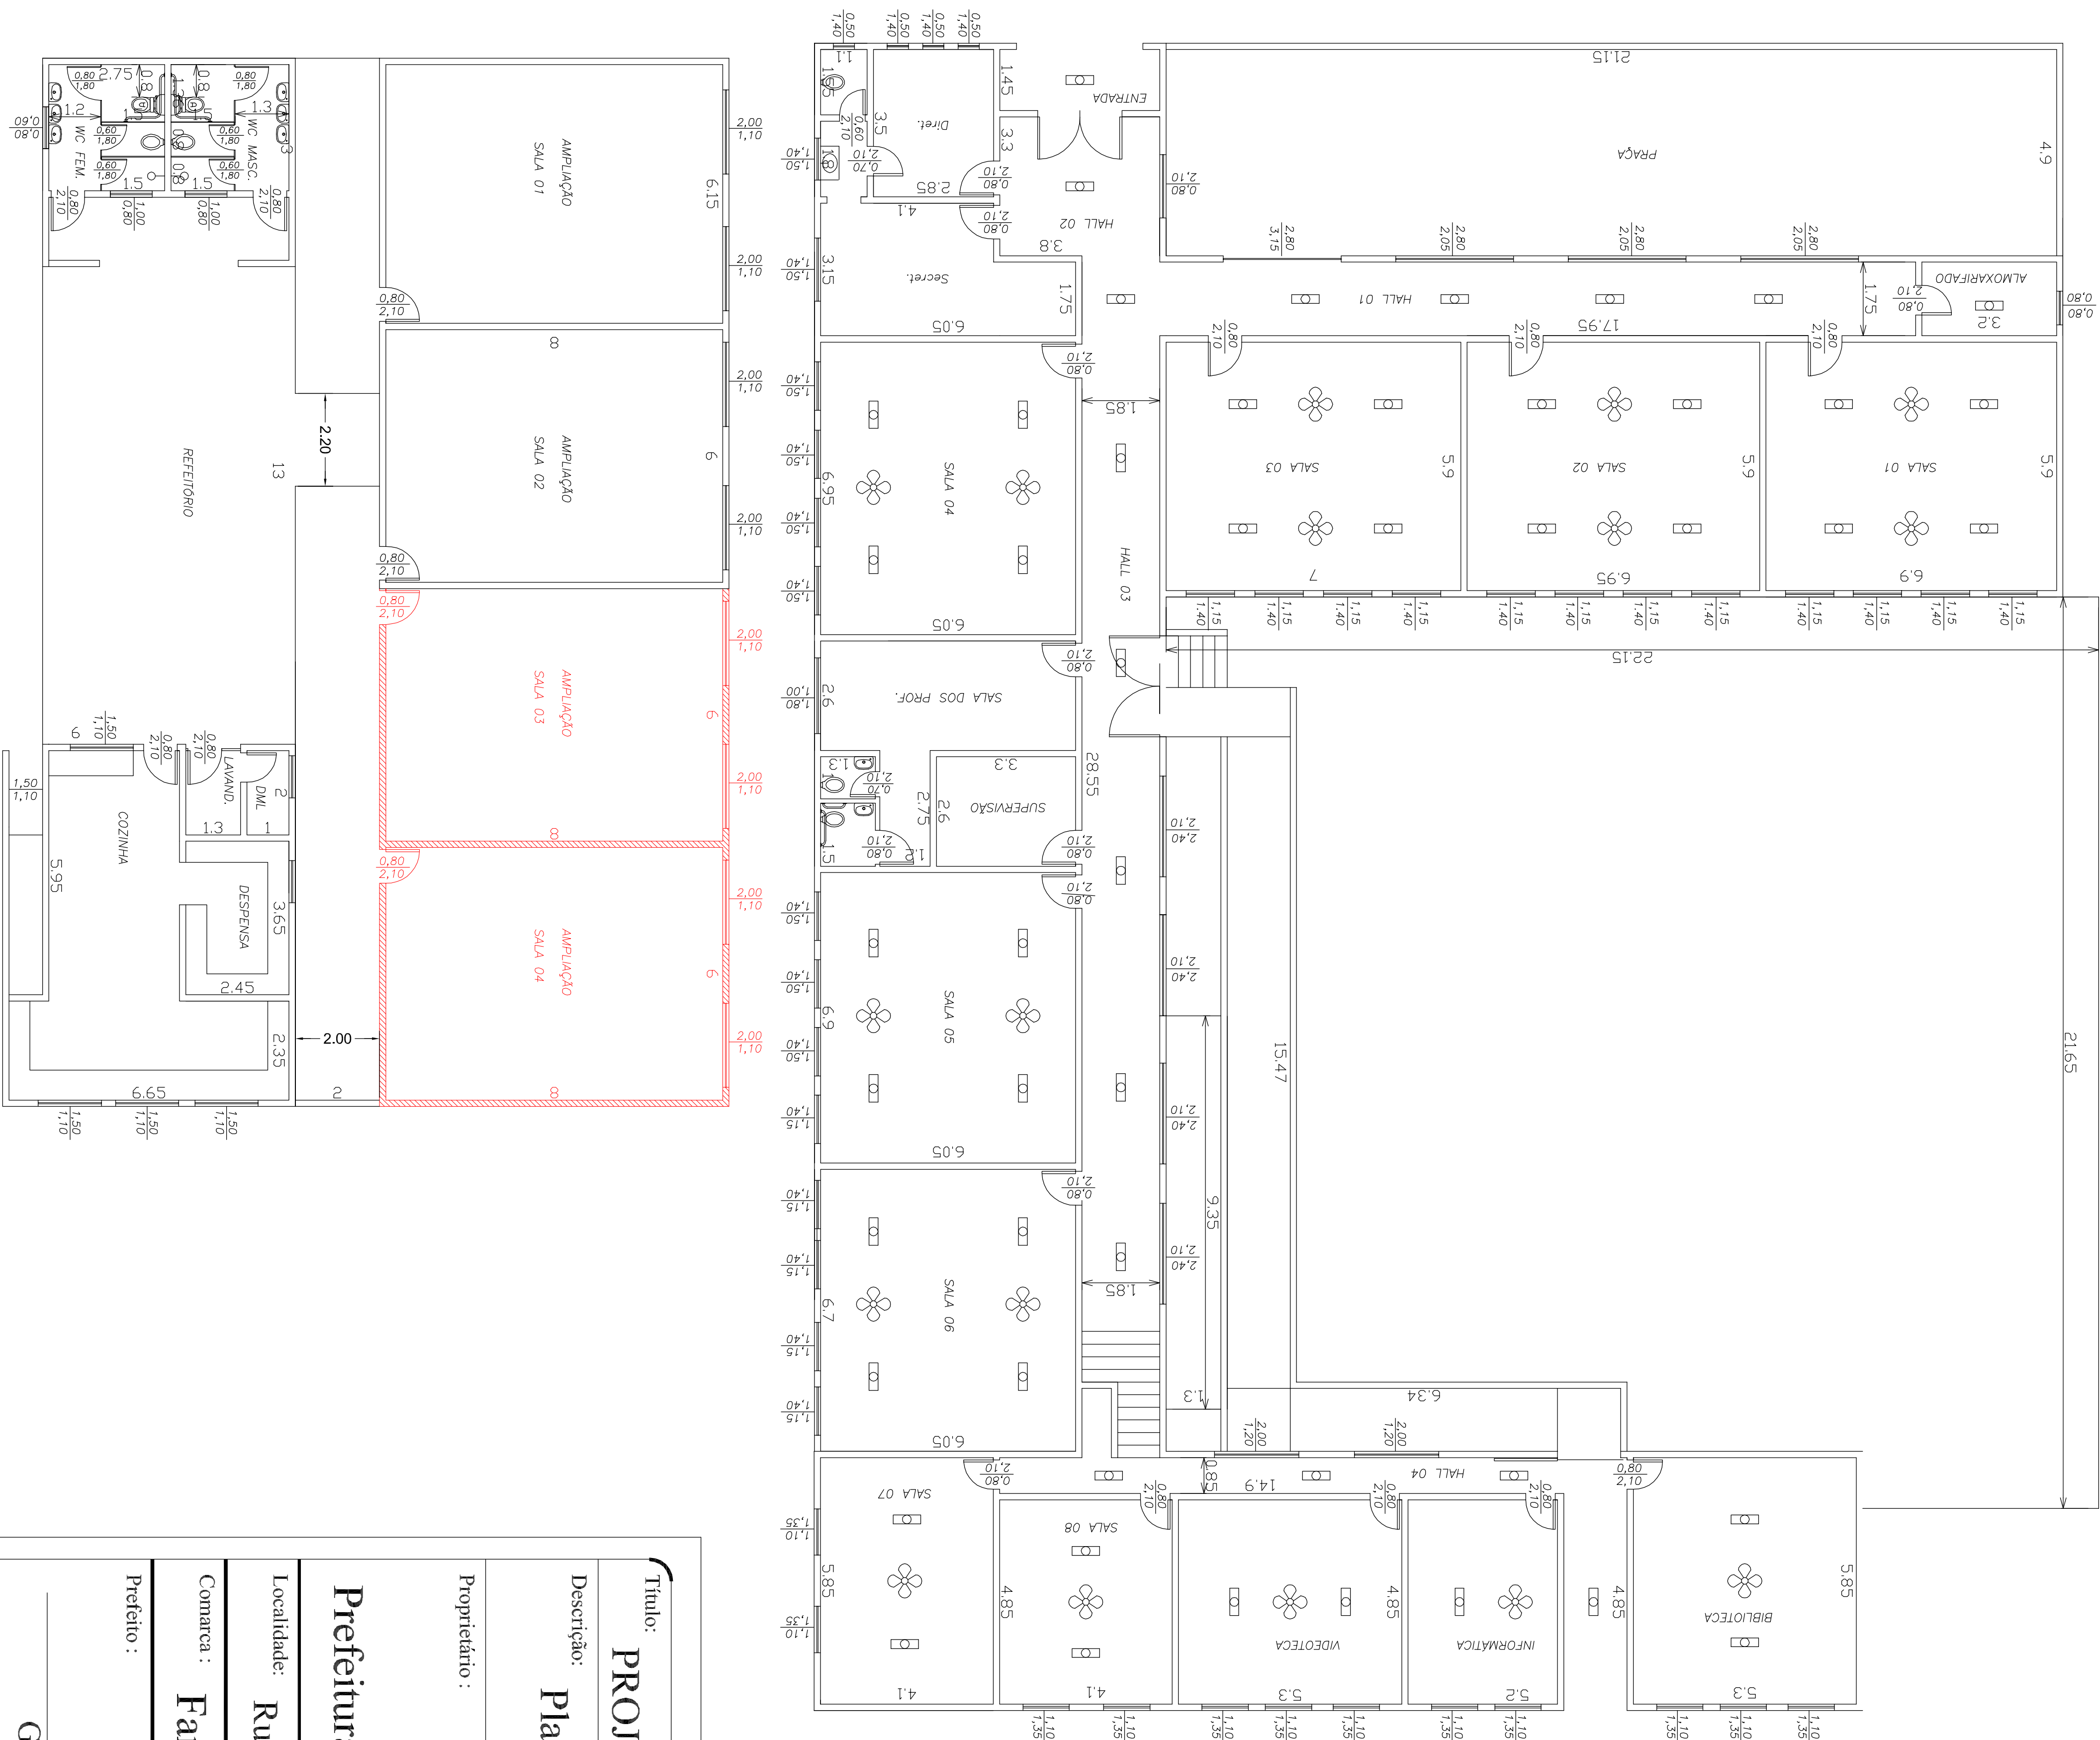

Título:		Folha:
PROJETO ARQUITETURA - E. M. DIOGO DE VASCONCELOS		01
Descrição:		
Planta Baixa		
Proprietário :		Área Construída :
Prefeitura Municipal de Faria Lemos		Área Construída Ampliada Pav Térreo:
		Área Construída Ampliada Pav Superior:
Localidade:		101,90 m²
Rua São Sebastião, s/nº - Centro		262,50 m²
Comarca :		
Faria Lemos - MG		Escala:
Prefeito :		Indicada
Gilberto Damas de Souza Prefeito Municipal		Resp. Técnico:
		Marcus Paulo de Souza Lima Engenheiro Civil - CREA/MG 71.191/D