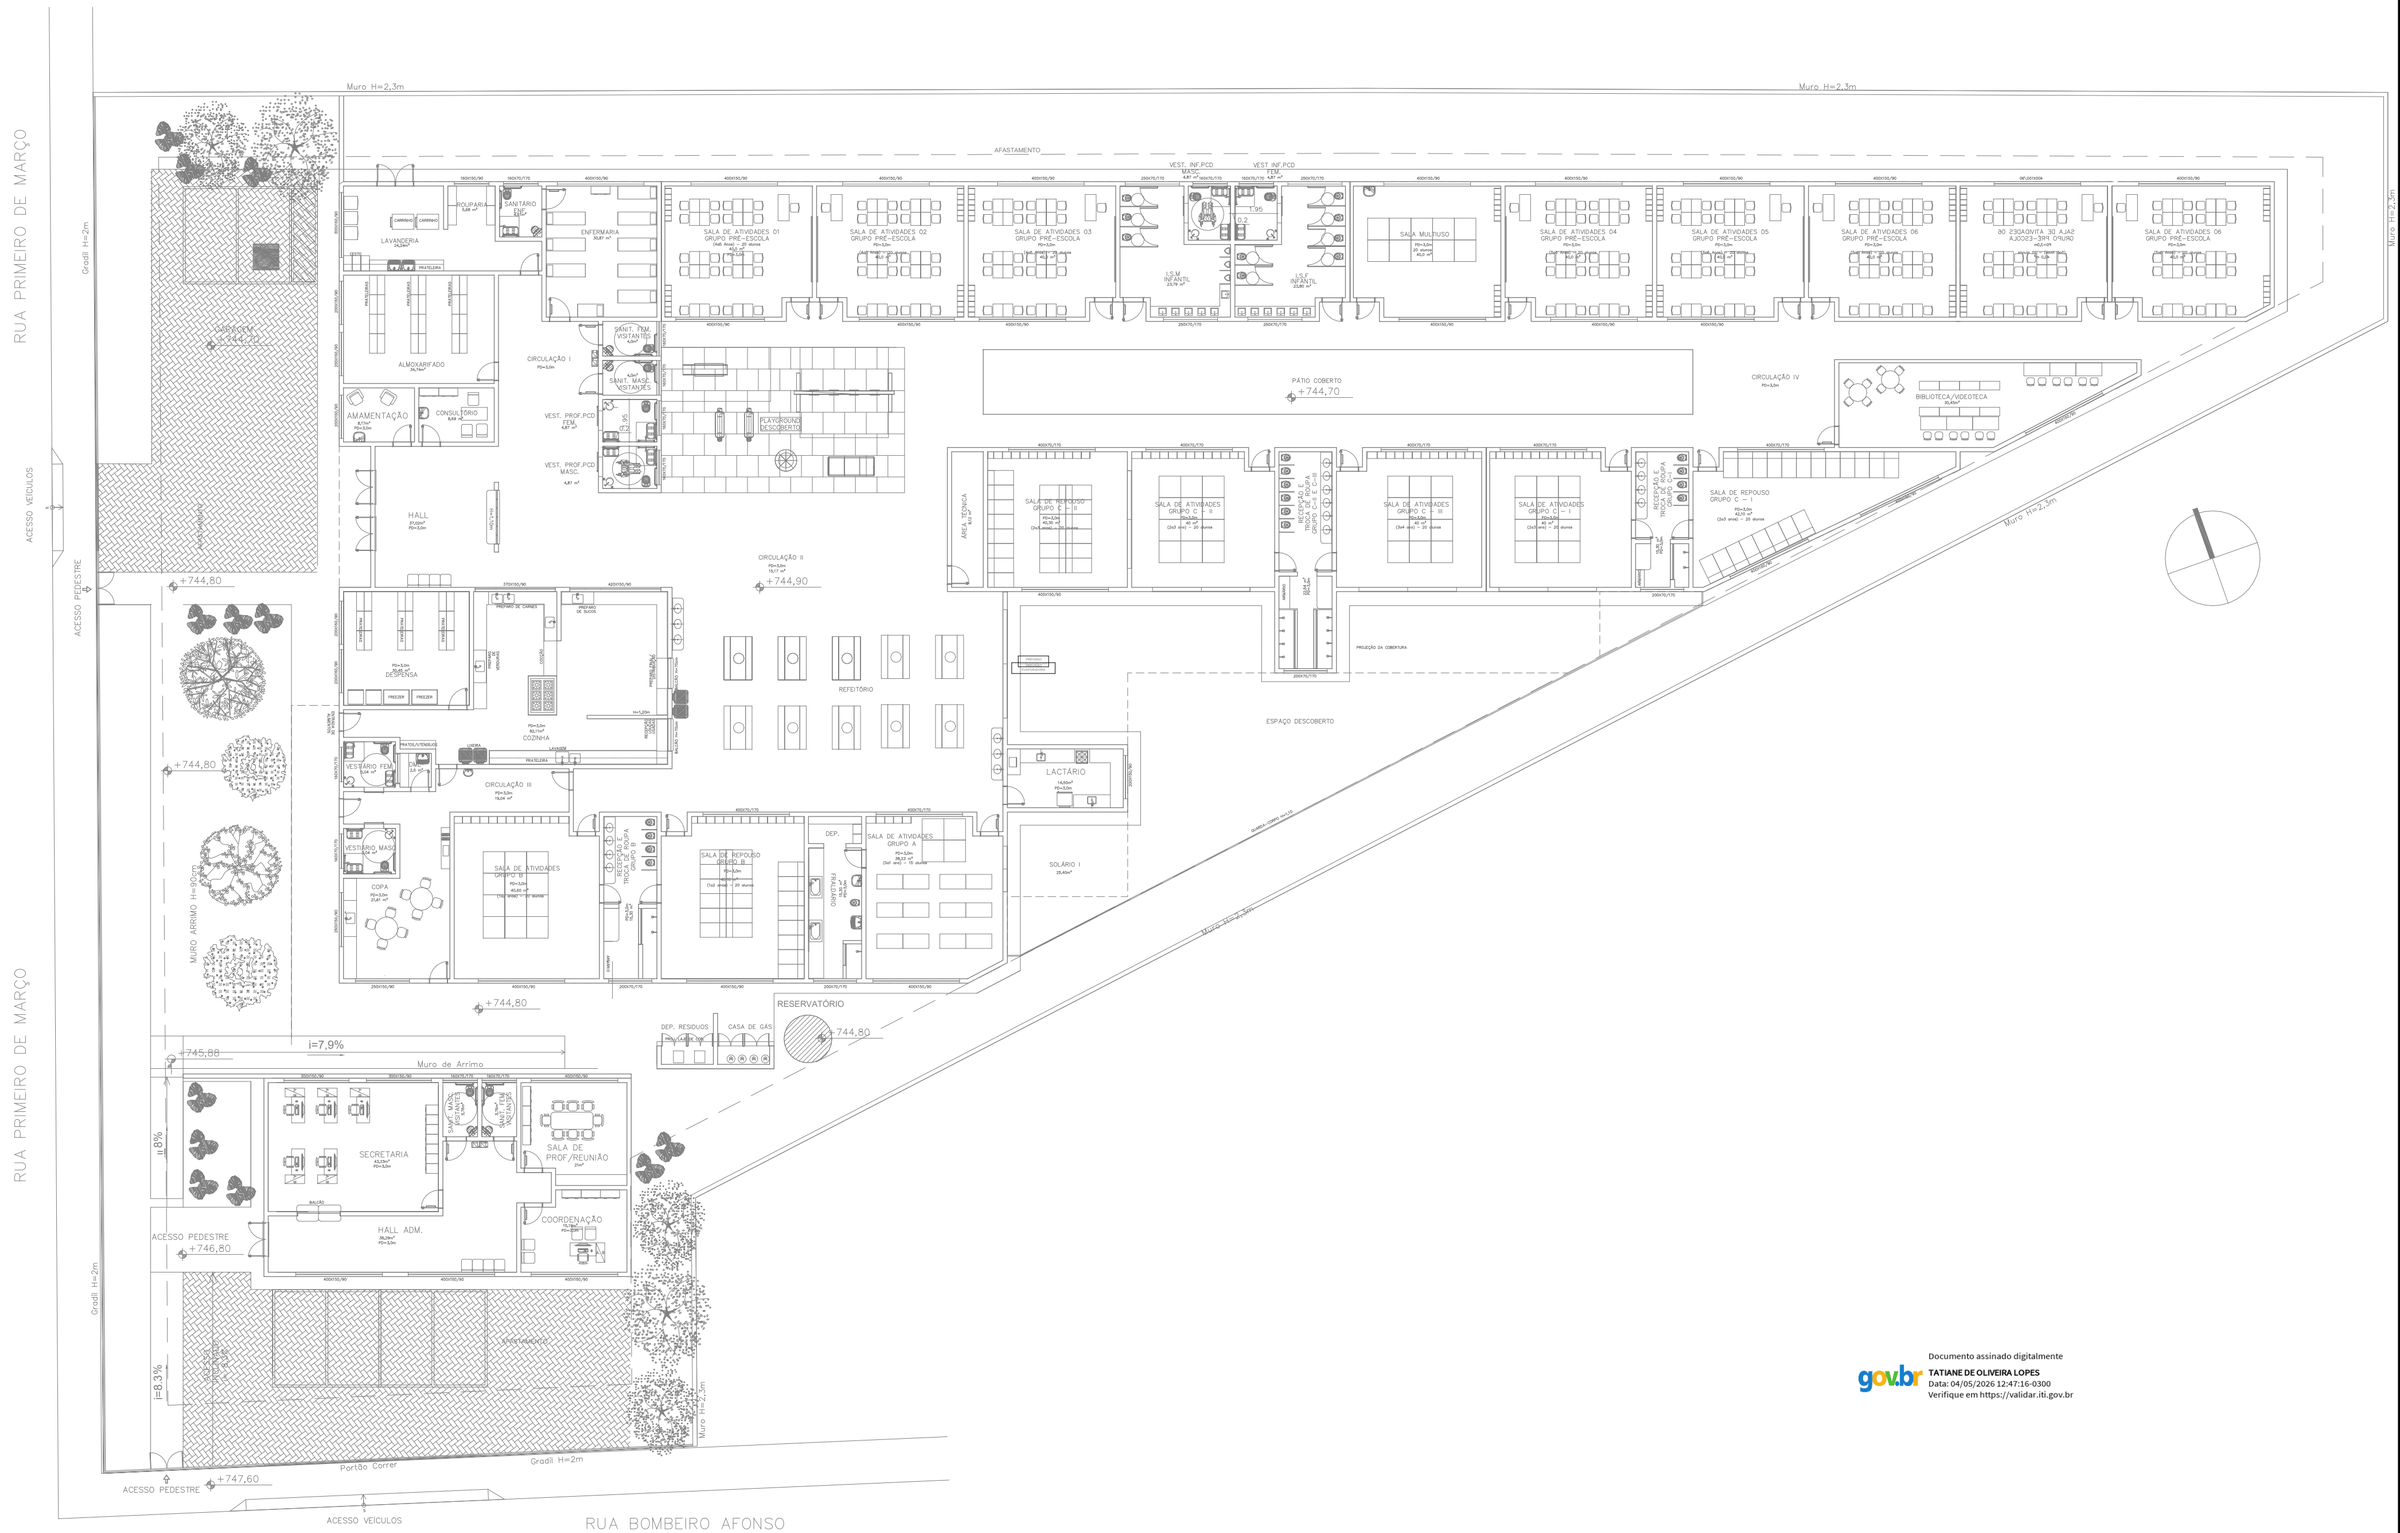

PLANTA LAYOUT – CRECHE FORTUNA DE MINAS
ESC. 1:150

Documento assinado digitalmente
TATIANE DE OLIVEIRA LOPES
Data: 04/05/2026 12:47:16-0300
Verifique em https://validar.iti.gov.br