


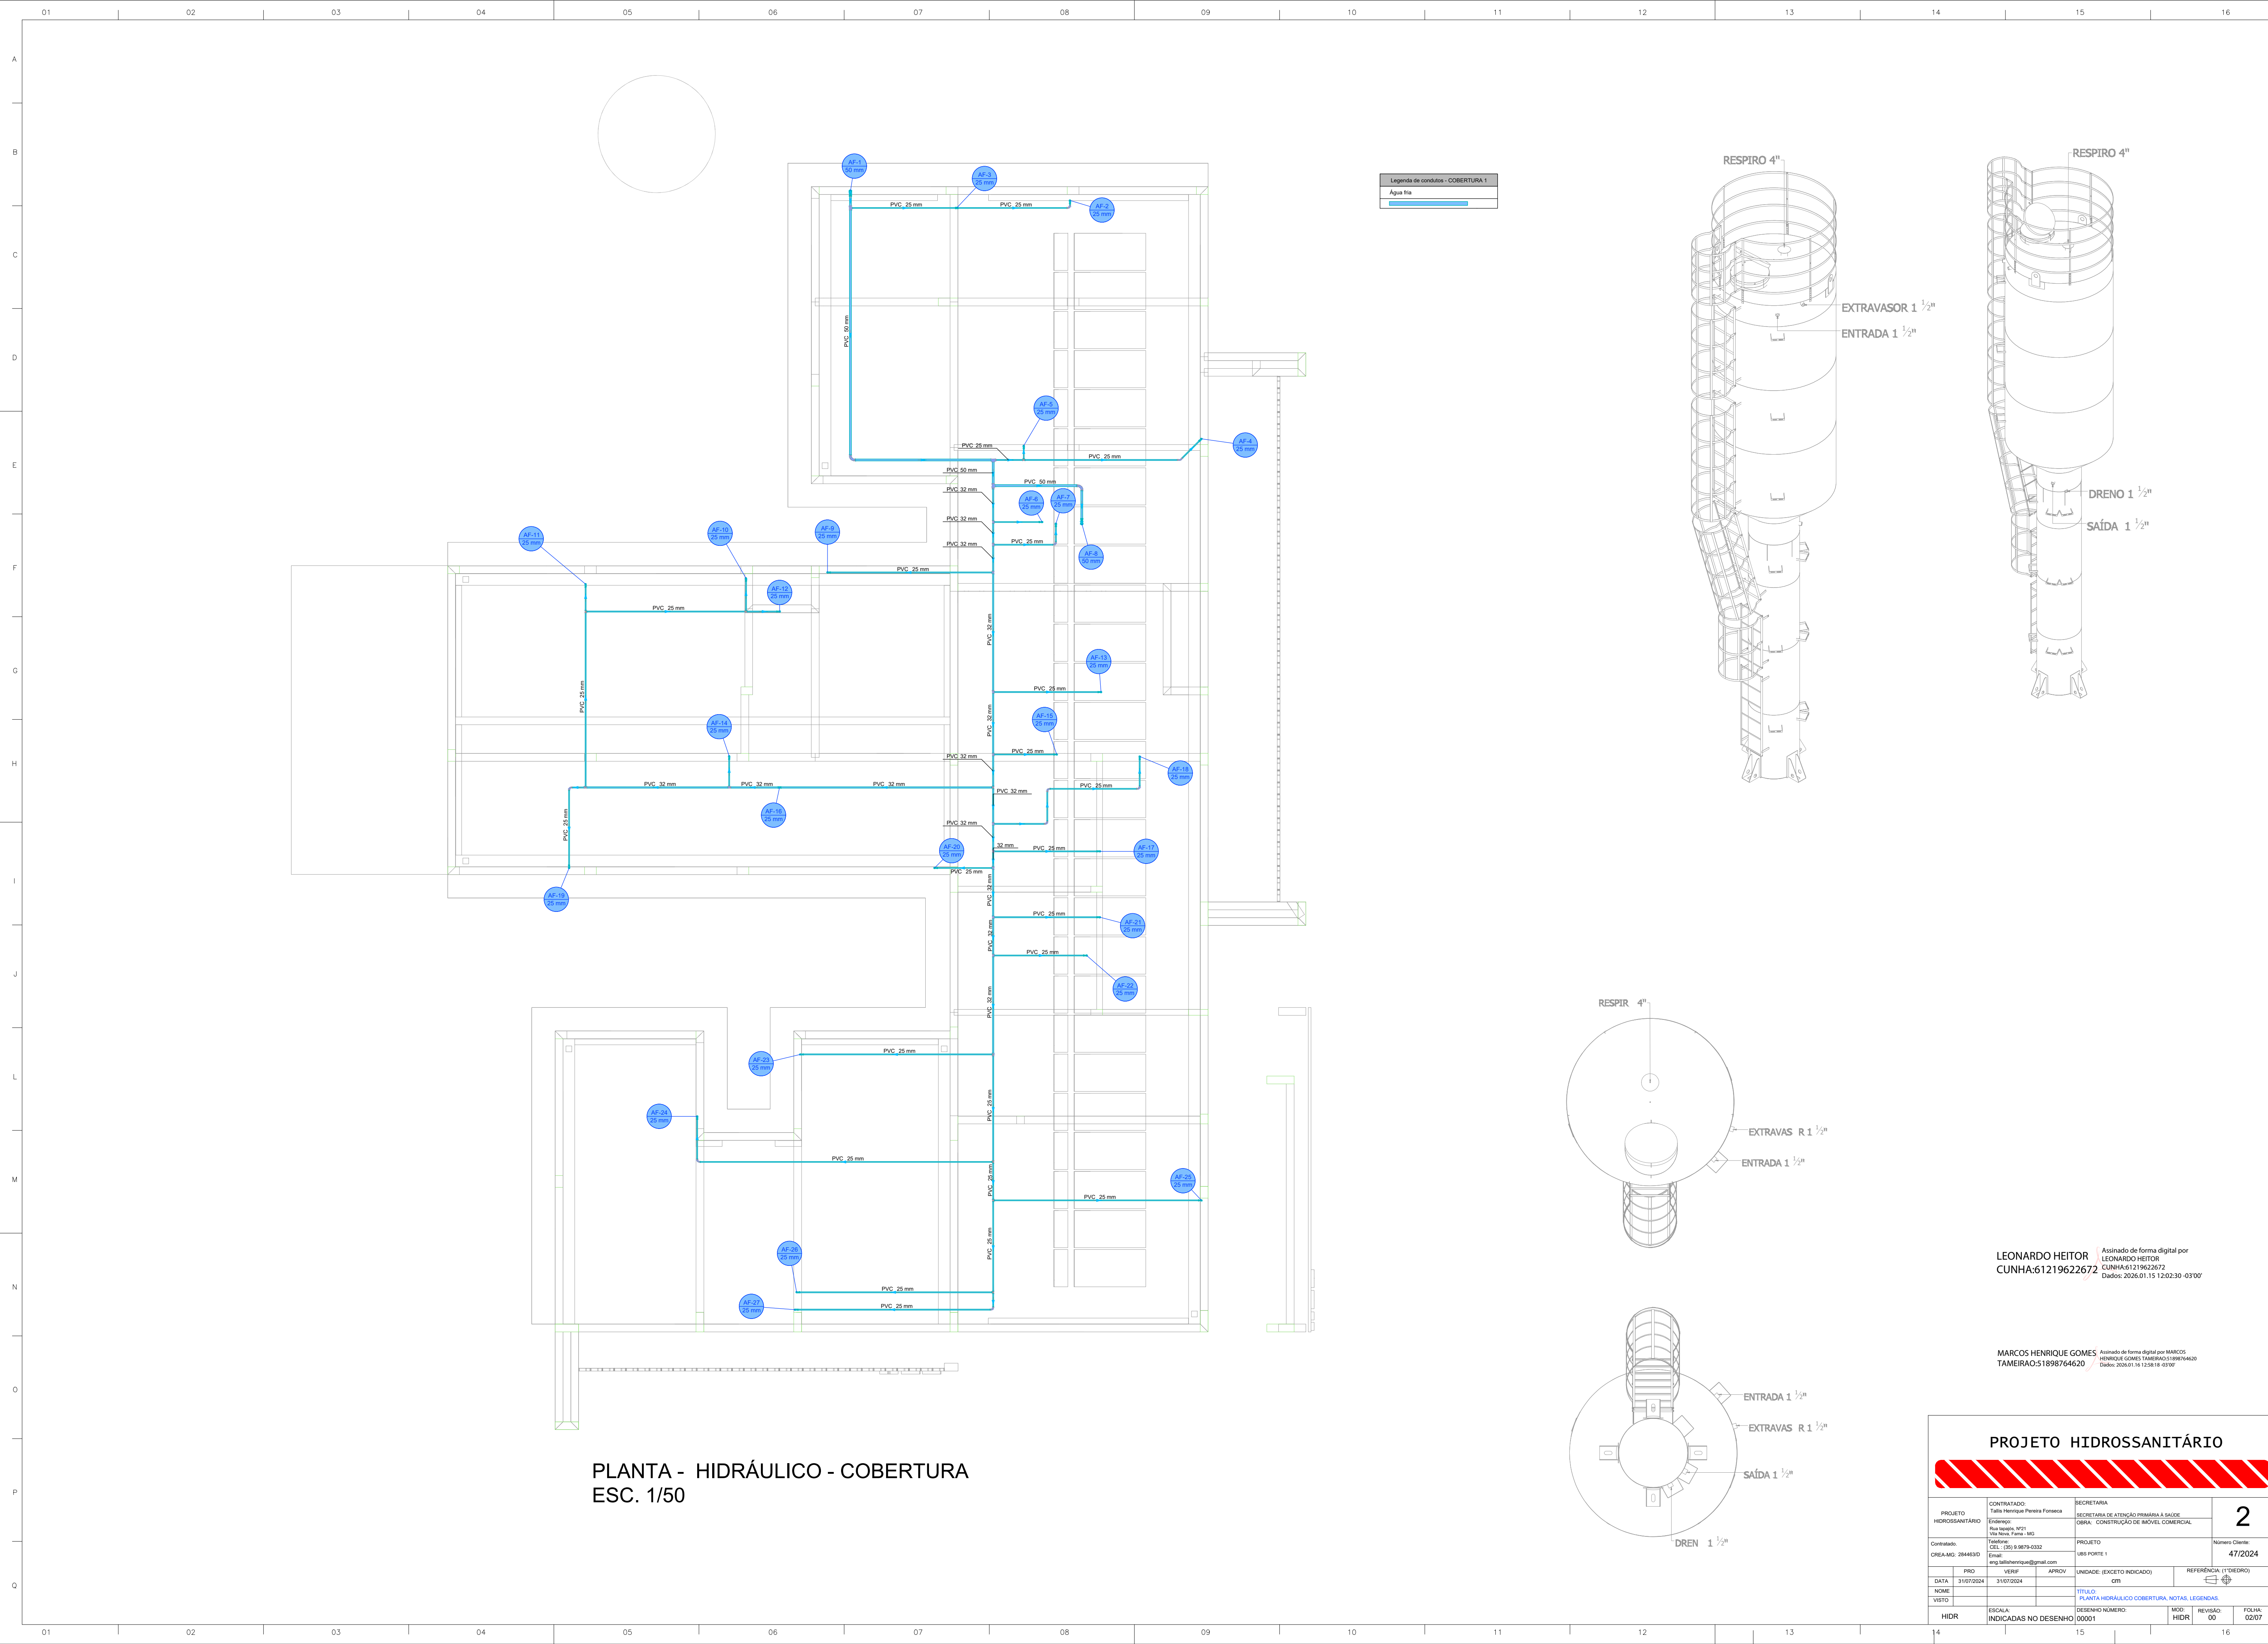

LEONARDO HEITOR
CUNHA:61219622672

Assinado de forma digital por
LEONARDO HEITOR
CUNHA:61219622672
Dados: 2026.01.15 12:02:30 -03'00'

MARCOS HENRIQUE GOMES
TAMEIRAO:51898764620

Assinado de forma digital por MARCOS
HENRIQUE GOMES TAMEIRAO:51898764620
Dados: 2026.01.16 12:28:18 -03'00'

PROJETO HIDROSSANITÁRIO



PROJETO HIDROSSANITÁRIO		CONTRATADO: Talis Henrique Pereira Fonseca	SECRETARIA	2
Endereço: Rua Napoli, Nº21 Vila Nova, Faria - MG		SECRETARIA DE ATENÇÃO PRIMÁRIA À SAÚDE OBRA: CONSTRUÇÃO DE IMÓVEL COMERCIAL		
Contratado: CNEIA-MG: 284463D	(Email) eng.talishenrique@gmail.com	PROJETO UBS PORTE 1	Número Cliente: 47/2024	
DATA: 31/07/2024	VERIF: 31/07/2024	APROV:	UNIDADE: (EXCETO INDICADO) CITY	REFERÊNCIA (1" DREDO)
NCOME			TÍTULO: PLANTA HIDRÁULICO COBERTURA, NOTAS, LEGENDAS	
VISTO			DESENHO NÚMERO: 00001	MOD: HIDR
			REVISÃO: 00	FOLHA: 02/07