


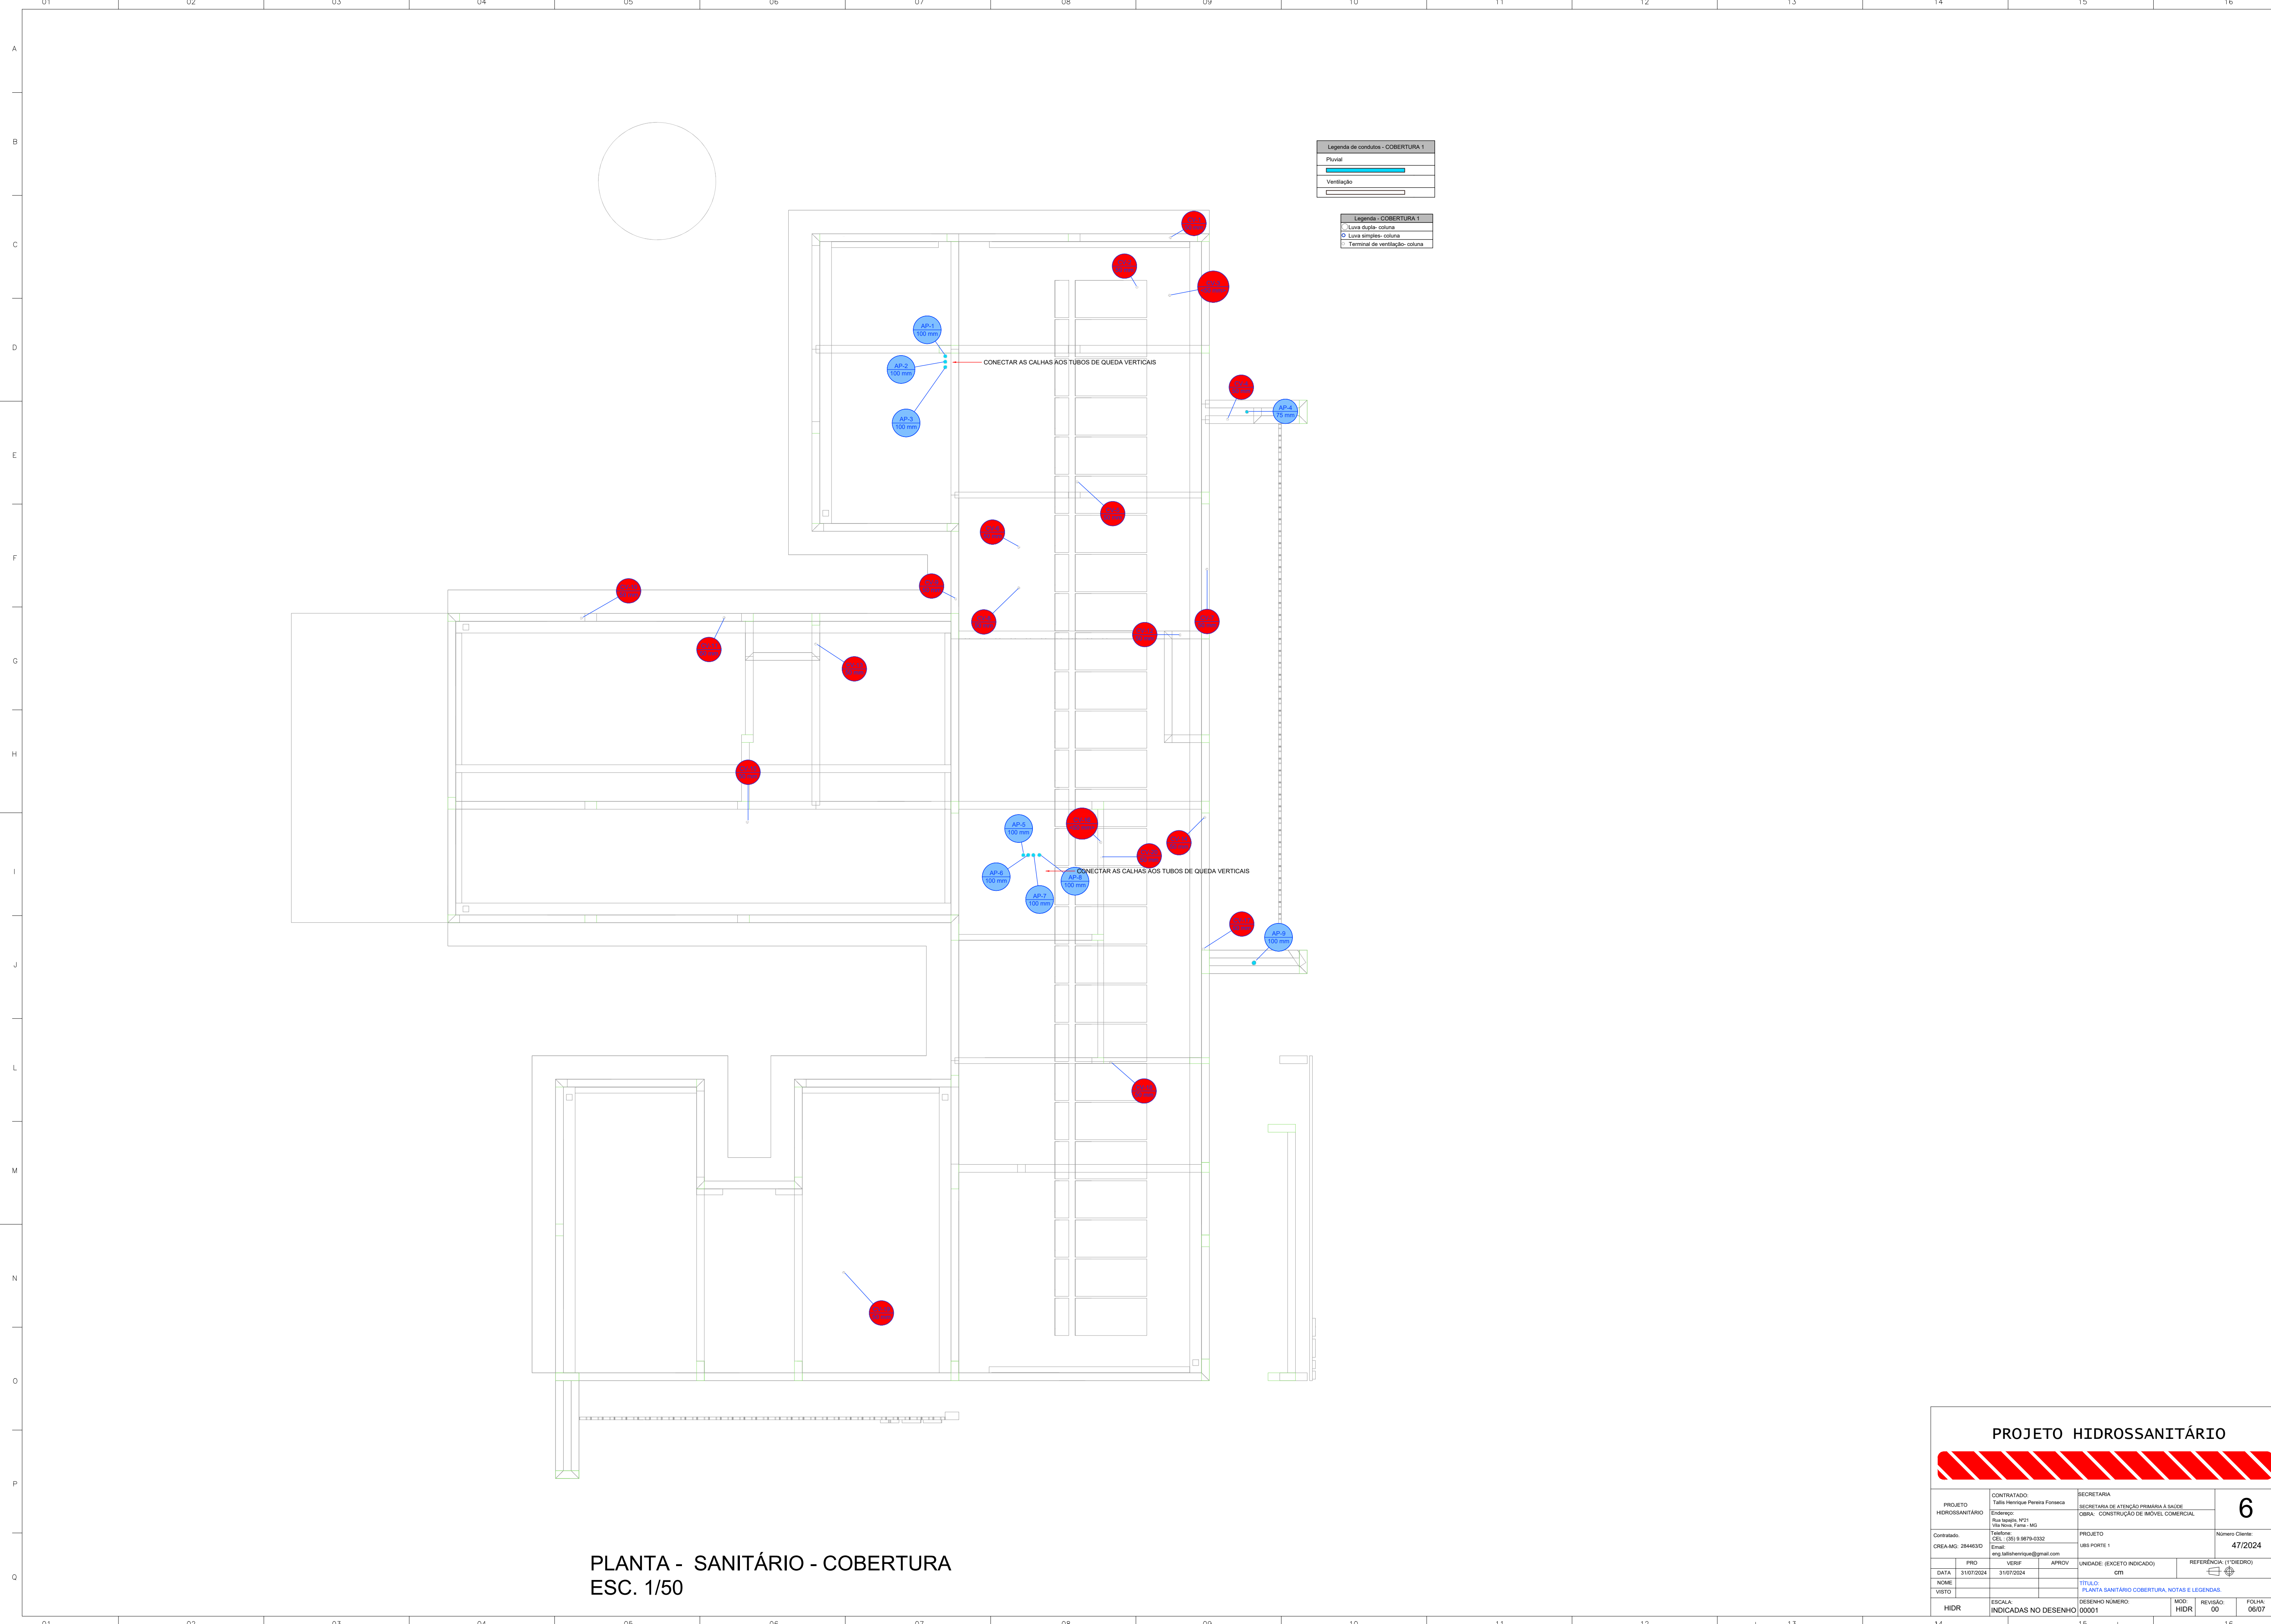

Legenda de condutos - COBERTURA 1	
Pluvial	
Ventilação	

Legenda - COBERTURA 1	
Linha dupla - coluna	
Linha simples - coluna	
Terminal de ventilação - coluna	

PLANTA - SANITÁRIO - COBERTURA
ESC. 1/50

PROJETO HIDROSSANITÁRIO										
PROJETO HIDROSSANITÁRIO			CONTRATADO: Talita Henriques Pereira Fonseca				SECRETARIA SECRETARIA DE ATENÇÃO PRIMARIA À SAÚDE			
Endereço: Rua tanque, Nº21 Vila Nova, Fátima - MG			Telefone: CEL: (35) 9.9879-0332				OBRA: CONSTRUÇÃO DE IMÓVEL COMERCIAL			
Contratado: CREAM-MG: 284463D			Email: eng.talishenrique@gmail.com				PROJETO UBS PORTE 1		Número Cliente: 47/2024	
DATA 31/07/2024		PROJ VERIF		APROV		UNIDADE: (EXCETO INDICADO) cm		REFERÊNCIA 1 (TIEDRO)		
NOME VISTO		TÍTULO: PLANTA SANITARIO COBERTURA, NOTAS E LEGENDAS.								
HIDR		ESCALA: INDICADAS NO DESENHO				DESENHO NÚMERO: 00001		MOD: HIDR		
						REVISÃO: 00		FOLHA: 06/07		