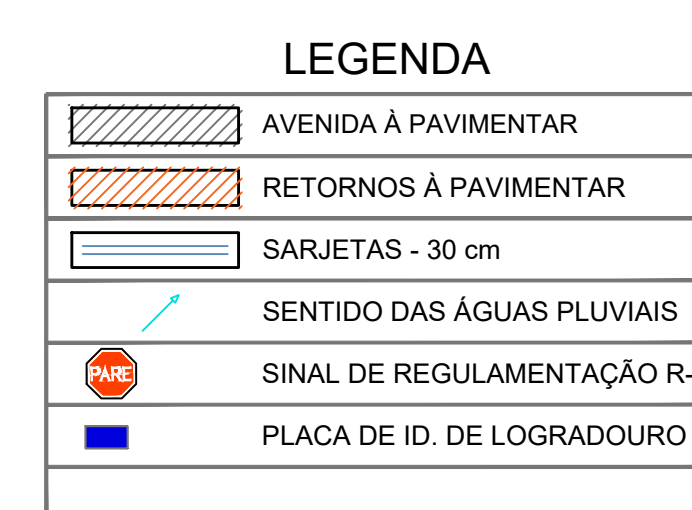
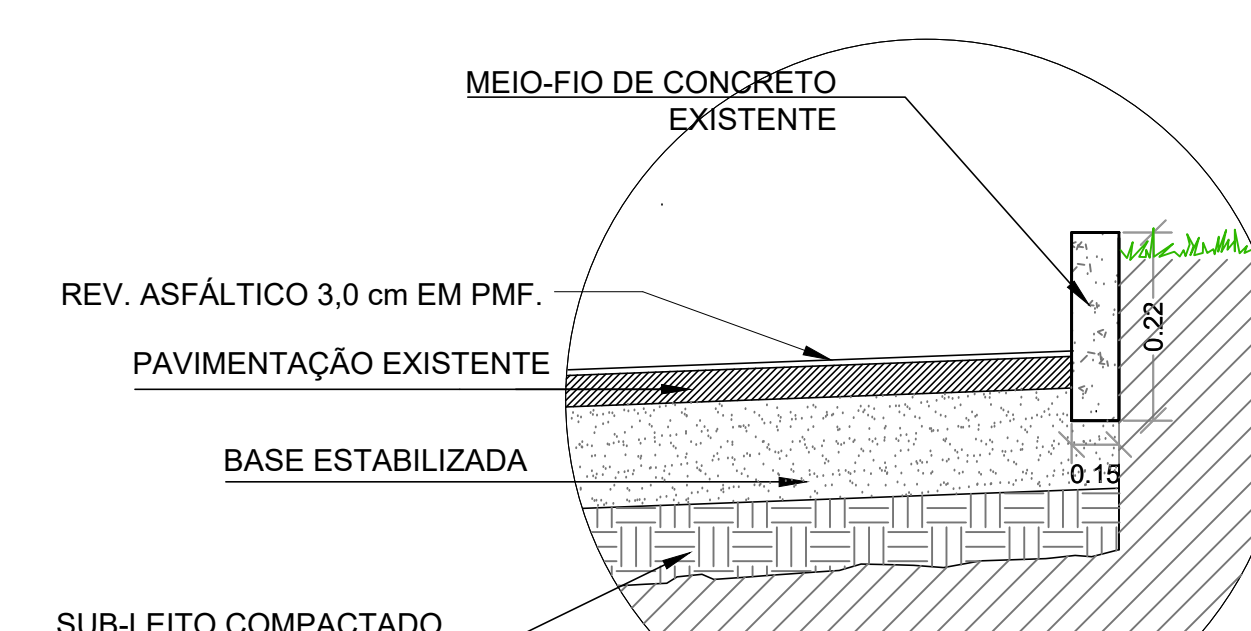
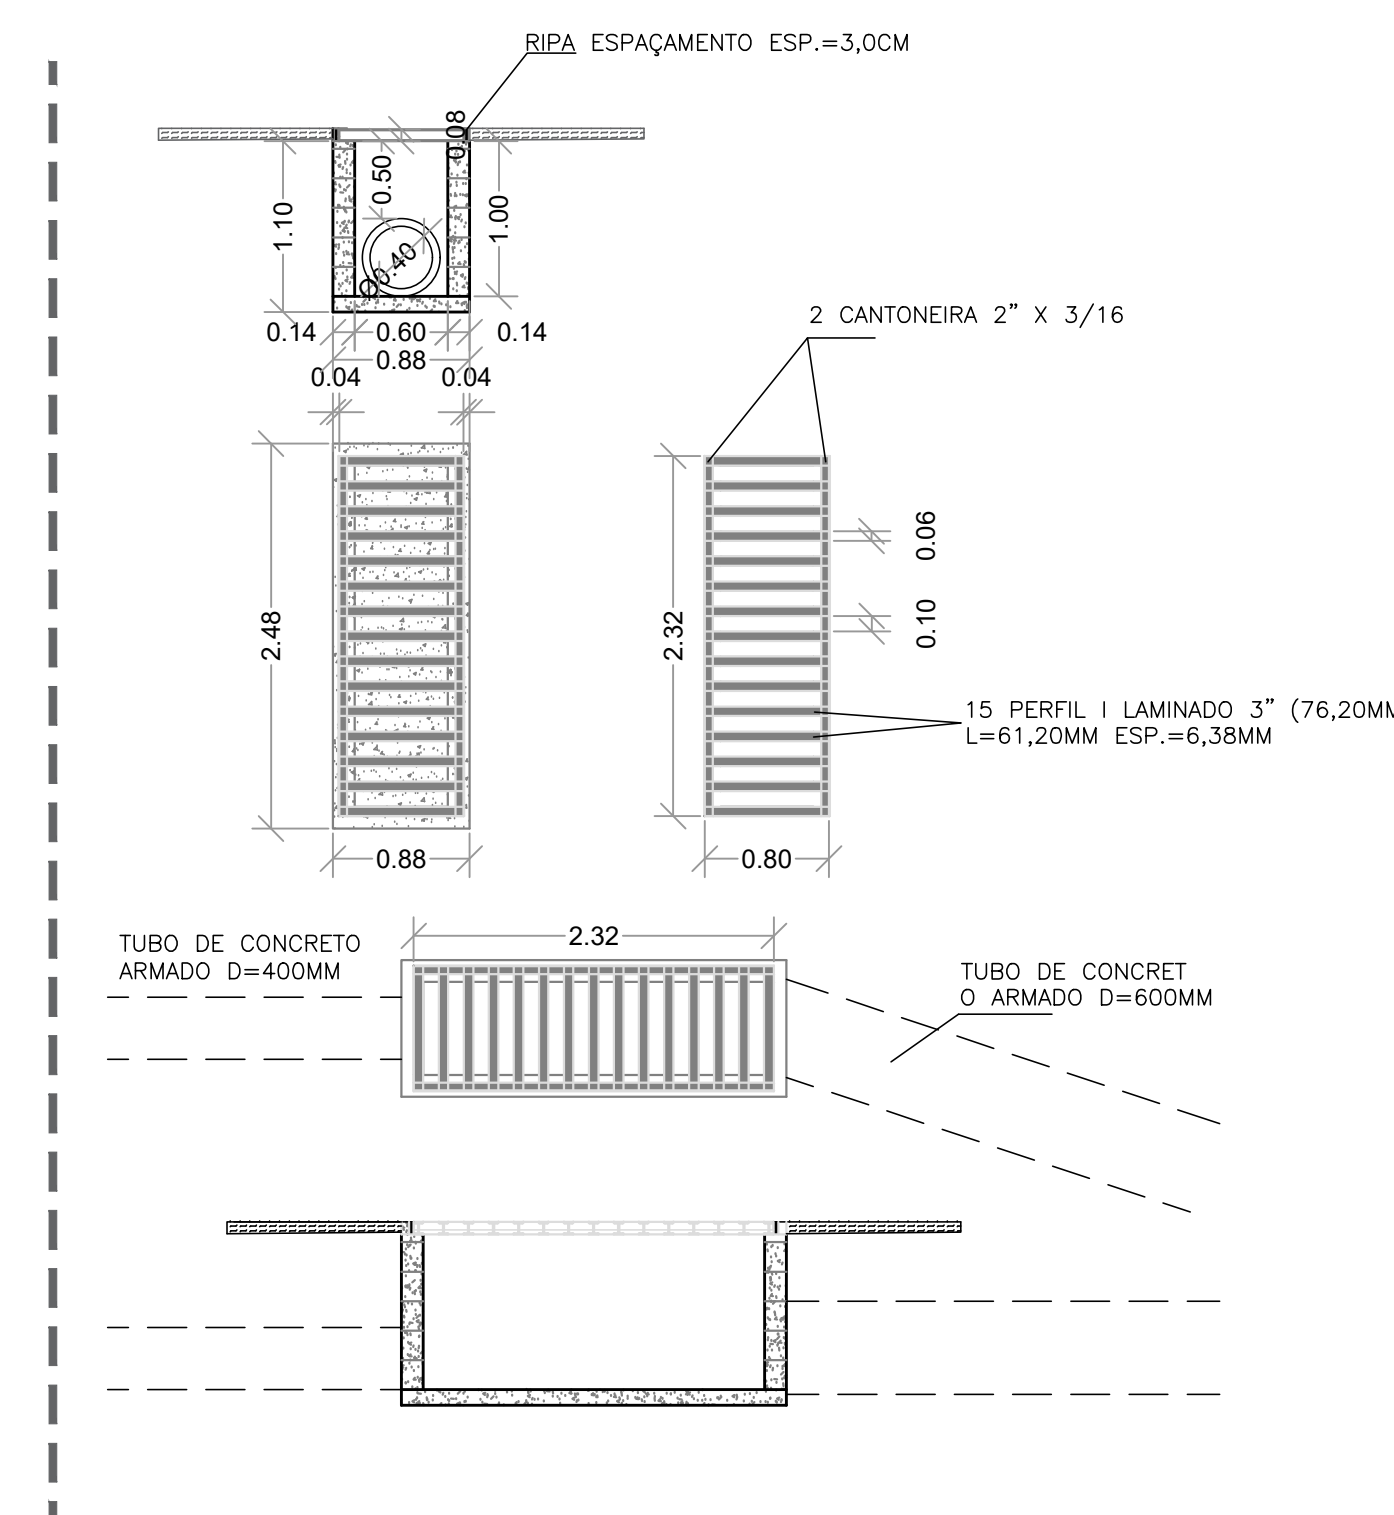
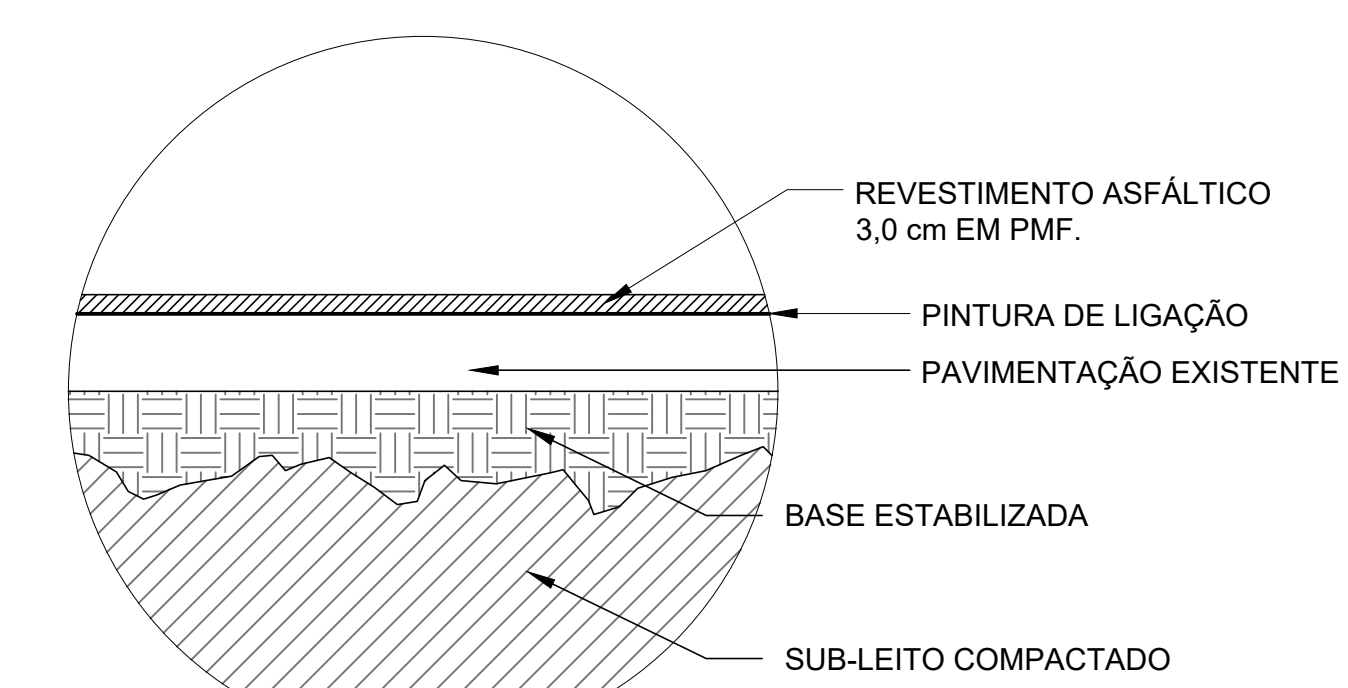
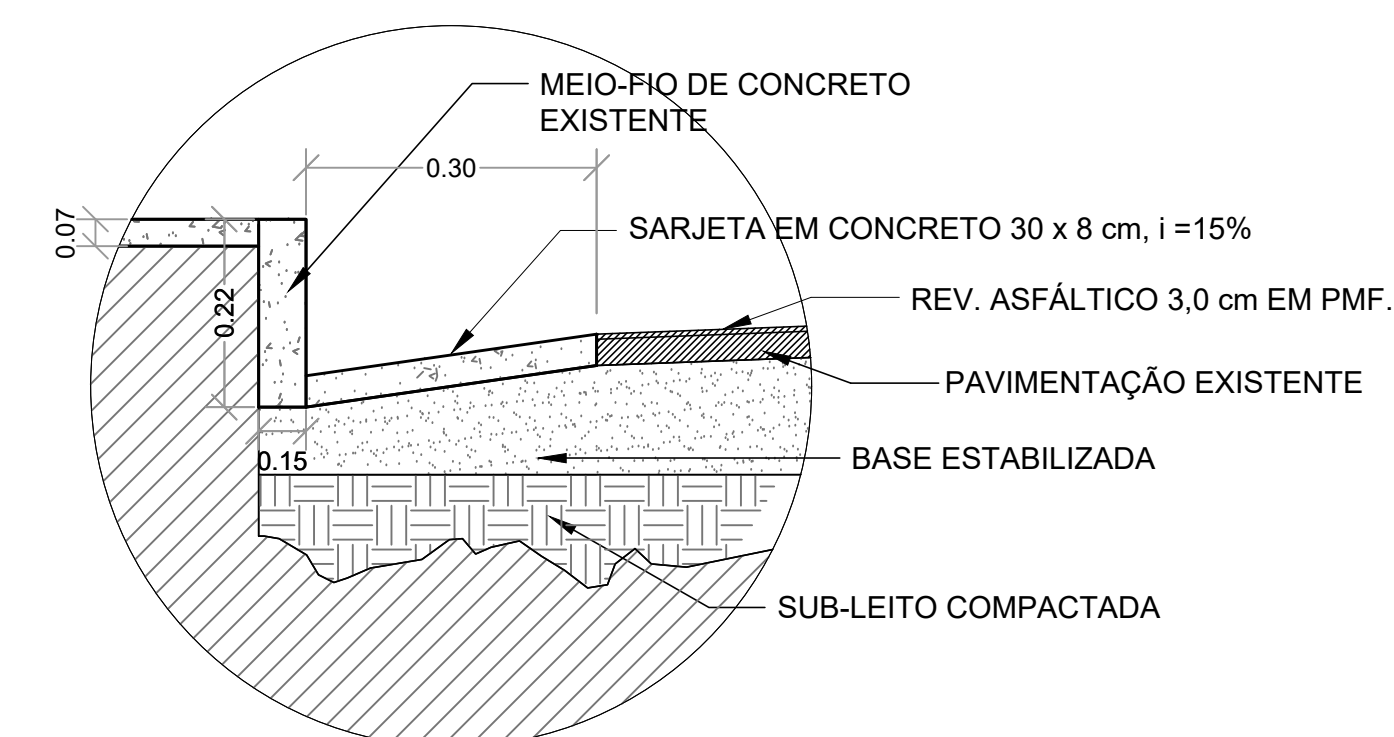
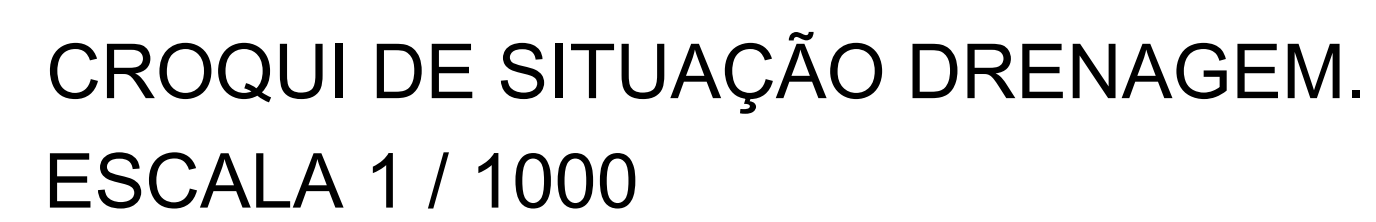
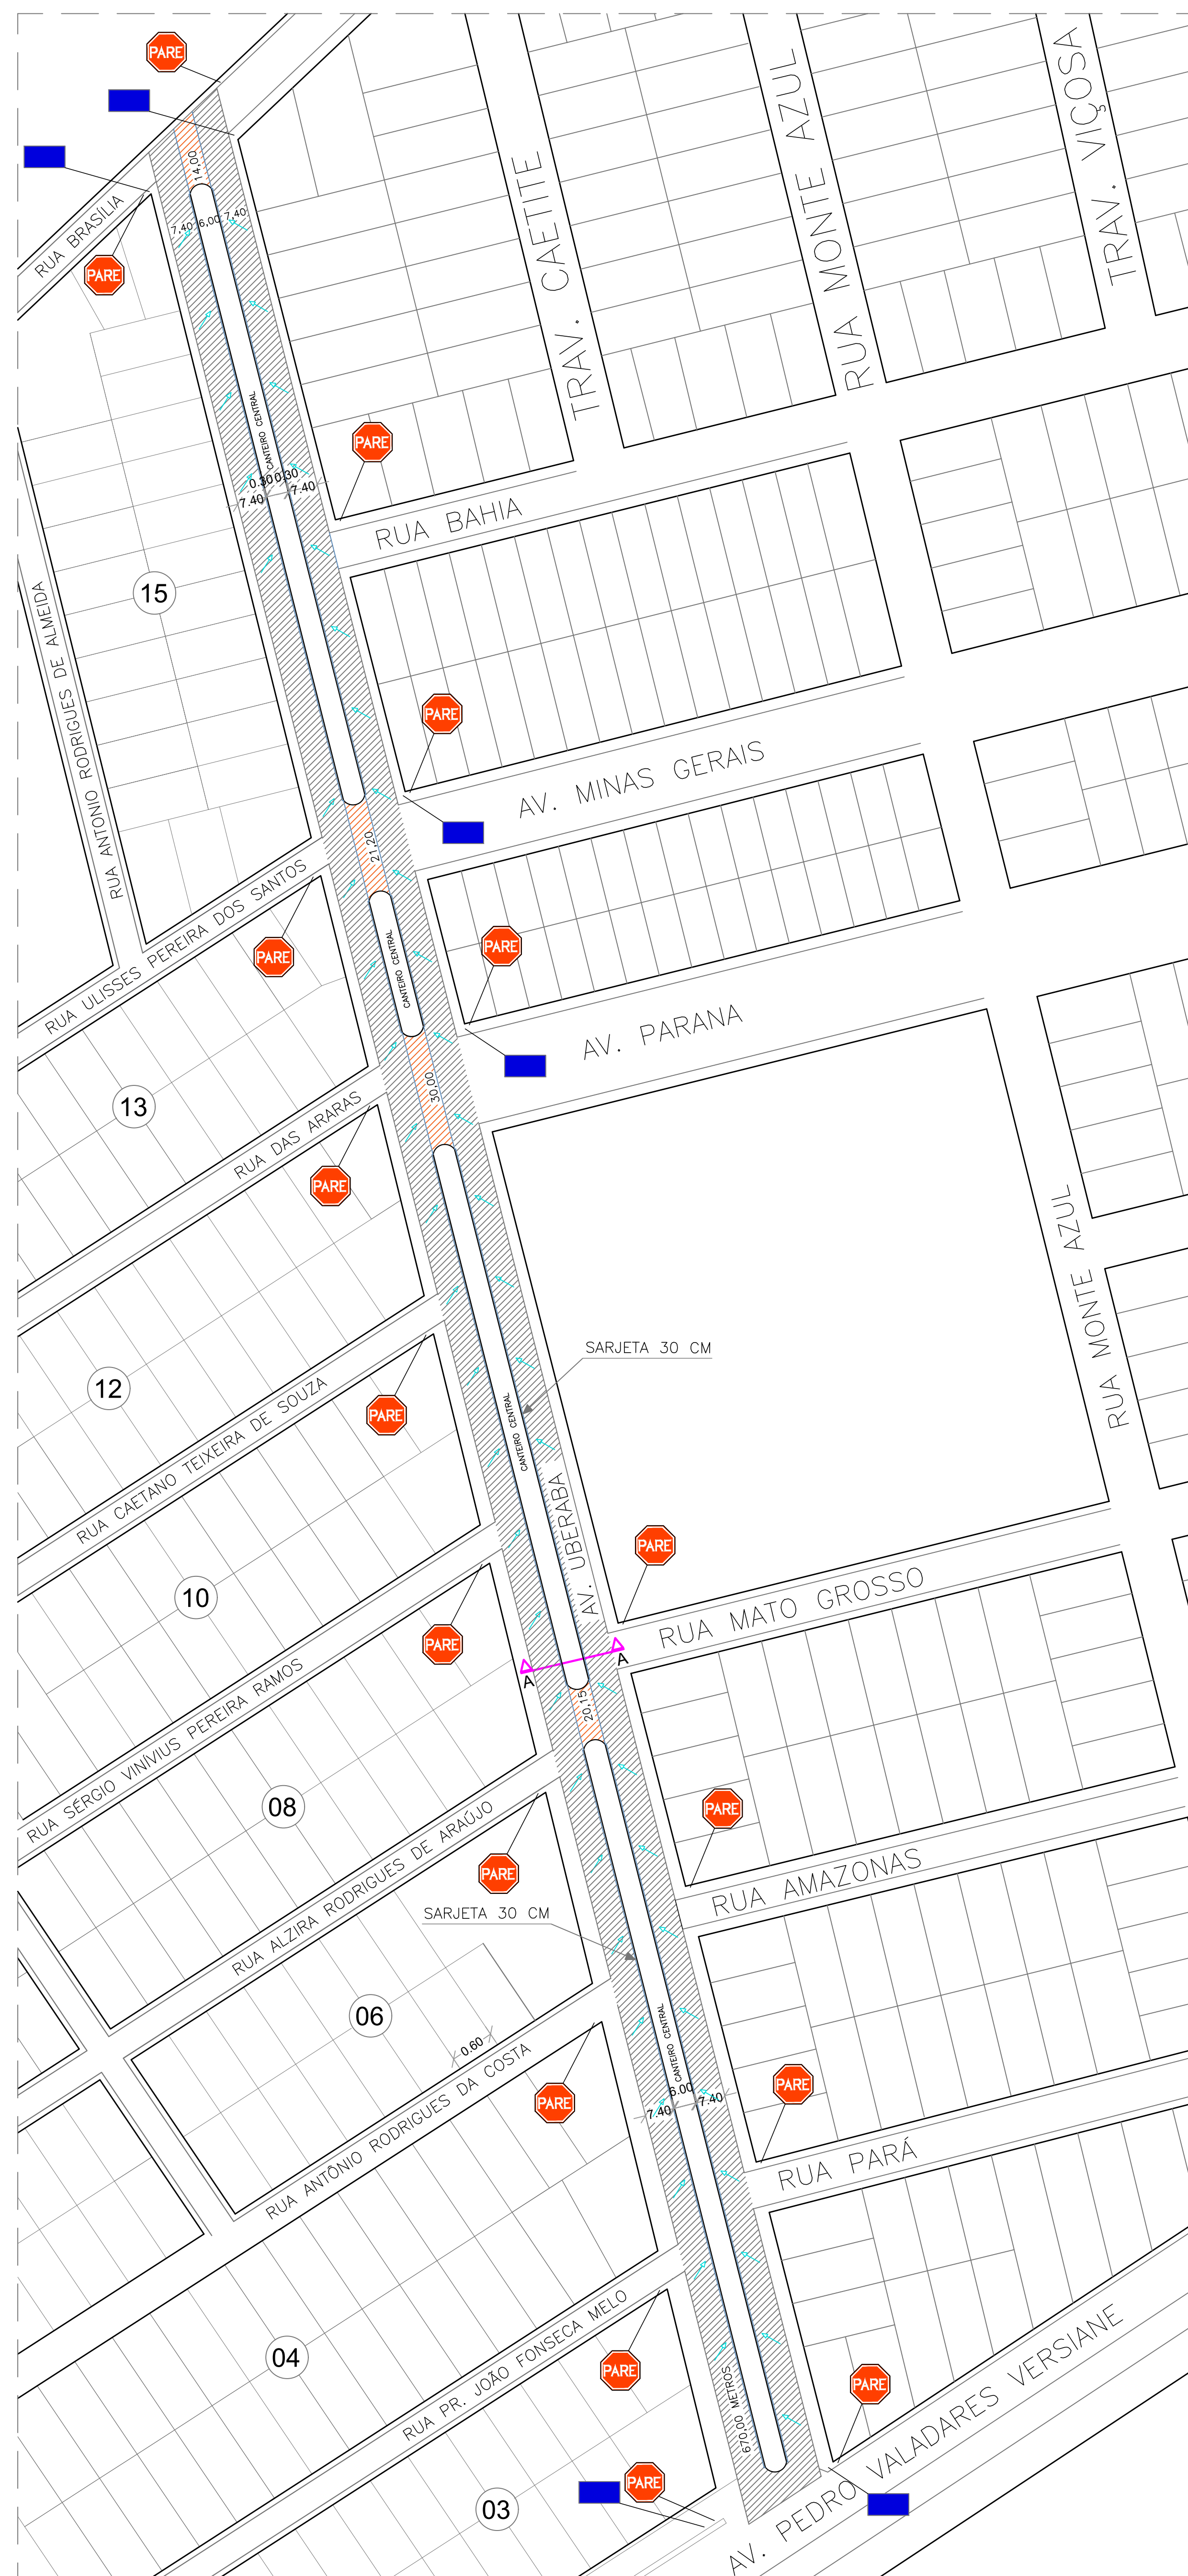
EXECUÇÃO DE PAVIMENTAÇÃO ASFÁLTICA EM P.M.F.

VIAS URBANAS	COMP. (m)	LARGURA (m)	Nº DE VIAS	ÁREA (m²)
AVENIDA UBERABA	670,00	7,40	2	9.916,00
RETORNO	85,35	6,00	1	512,10
TOTAL				10.428,10m²

MEIO-FIO COM SARJETA CONJUGADOS EXEC. COM EXTRUSORA 15,00 cm DE BASE E 22,00 cm DE ALTURA, SENDO A SARJETA L= 30 cm e E= 8,00 cm.

VIAS URBANAS	COMP. (m)	Nº DE VIAS	Nº DE ALINHAMENTOS DE SARJETA	DESCONTO (m)	COMPRIMENTO TOTAL (m)
AVENIDA UBERABA	670,00	2	2	155,00	1.185,00
RETORNO	85,35	1	1	0,00	0,00
TOTAL					1.185,00m

MEIO-FIO SEM SARJETA CONJUGADOS EXEC. COM EXTRUSORA 15,00 cm DE BASE E 22,00 cm DE ALTURA.

VIAS URBANAS	COMP. (m)	Nº DE VIAS	Nº DE ALINHAMENTOS DE MEIO-FIO.	DESCONTO (m)	COMPRIMENTO TOTAL (m)
AVENIDA UBERABA	670,00	2	2	155,00	1.185,00m
RETORNO	85,35	1	1	0,00	42,00
TOTAL					1.227,00m

