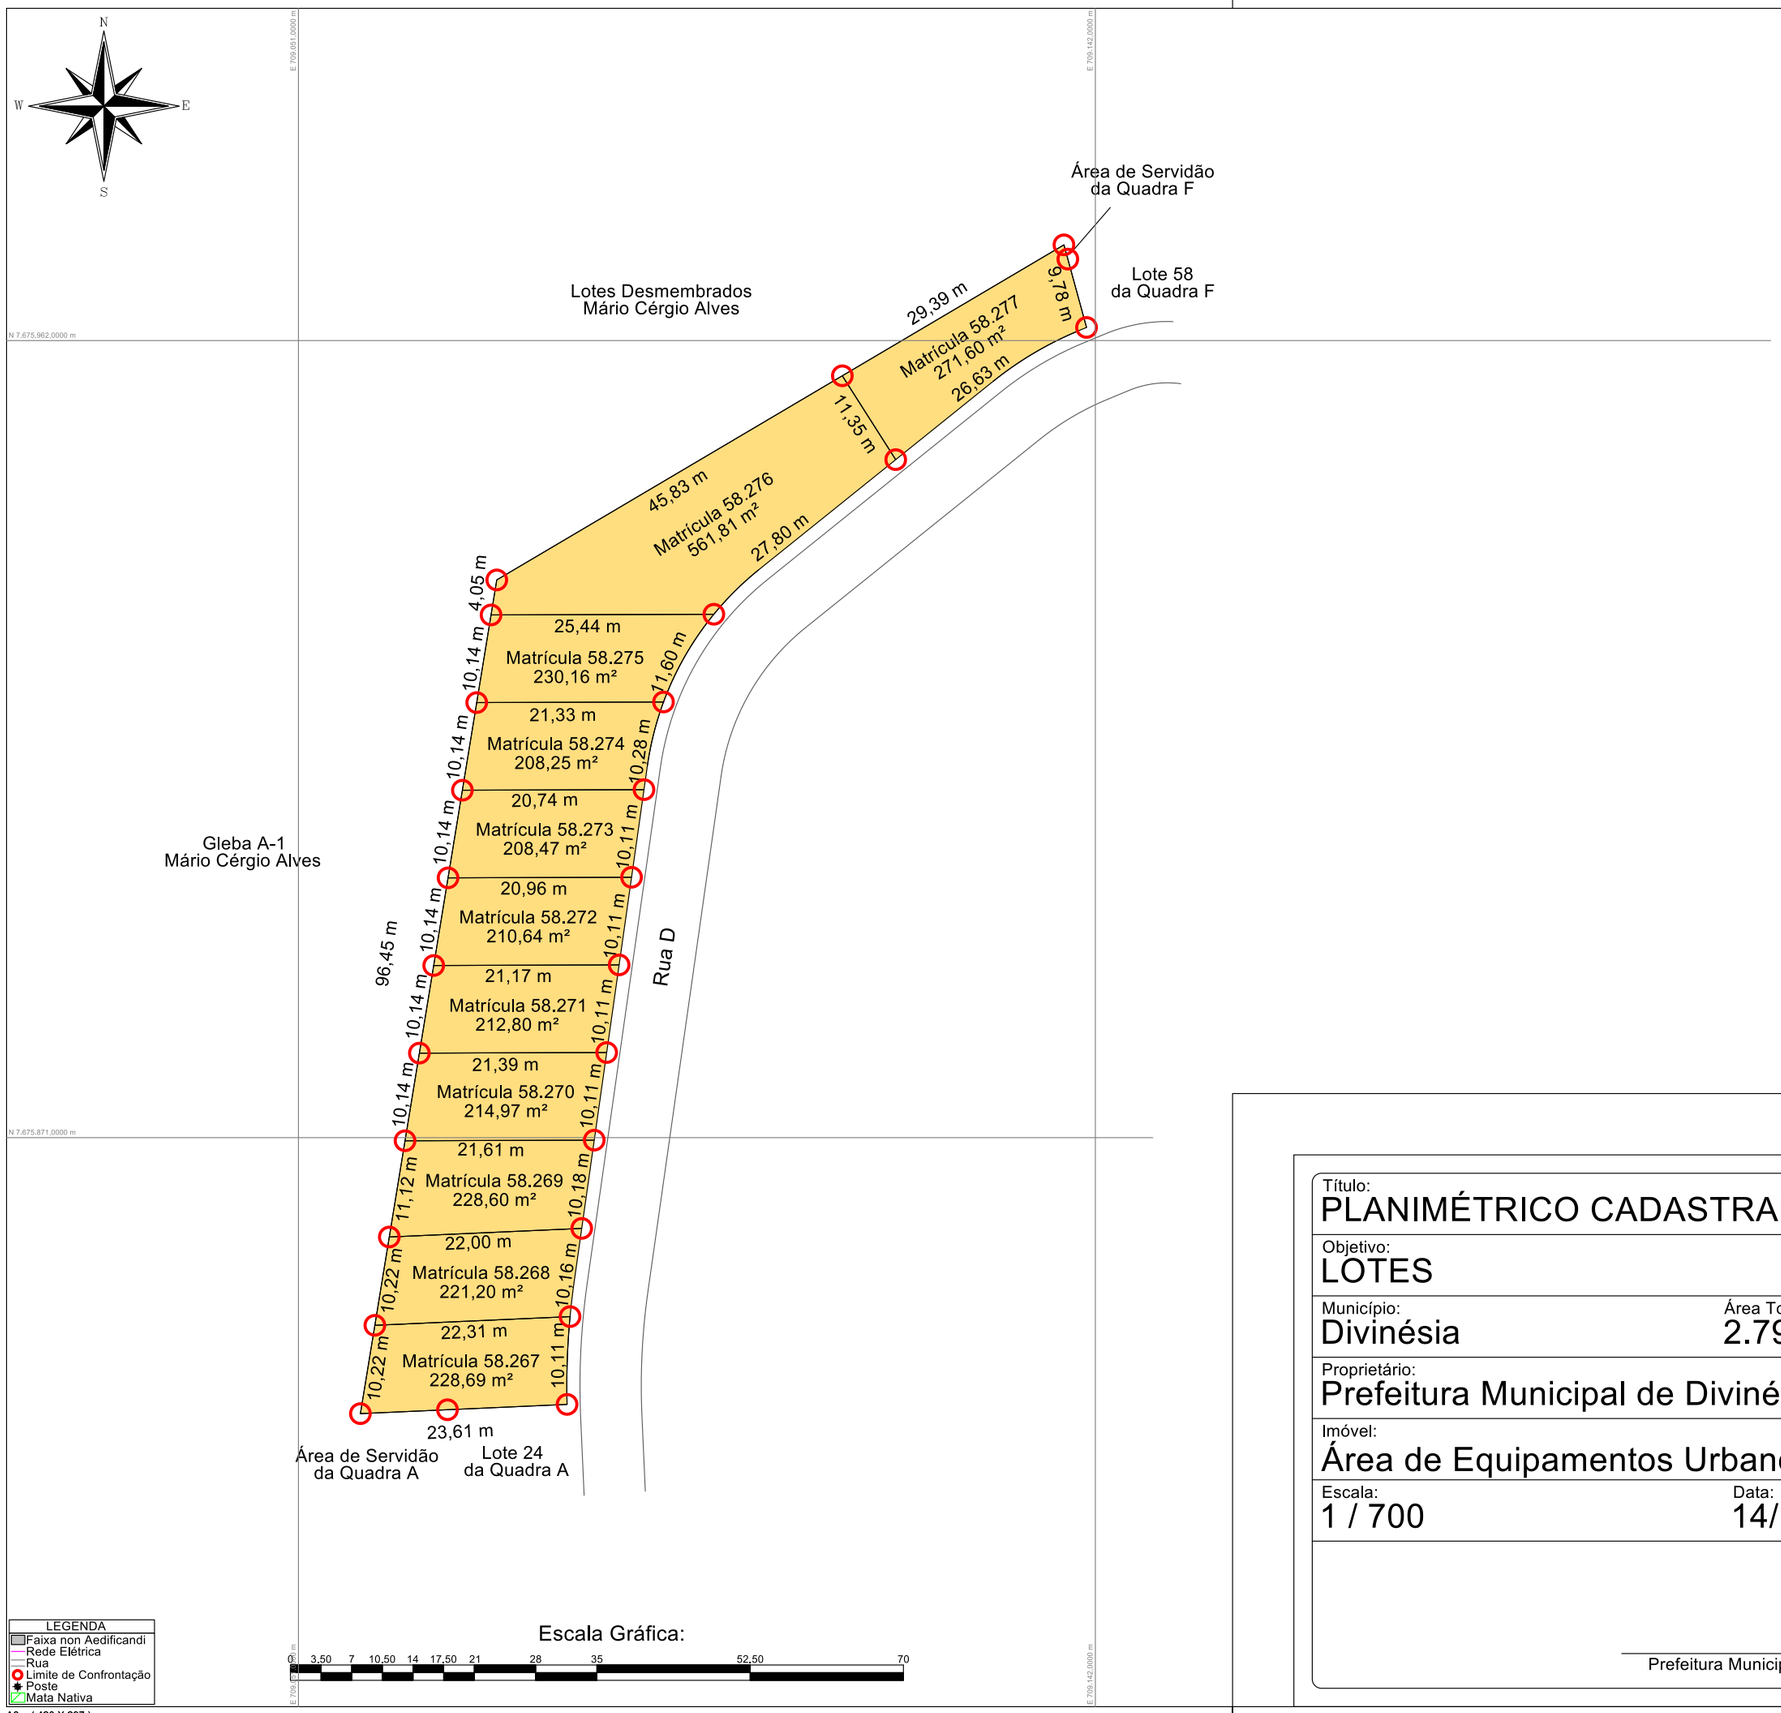

A3 = (420 X 297)

QUADRO DE ÁREAS	
LOTE	ÁREA
Matrícula 58.267	228,69 m²
Matrícula 58.268	221,20 m²
Matrícula 58.269	228,60 m²
Matrícula 58.270	214,97 m²
Matrícula 58.271	212,80 m²
Matrícula 58.272	210,64 m²
Matrícula 58.273	208,47 m²
Matrícula 58.274	208,25 m²
Matrícula 58.275	230,16 m²
Matrícula 58.276	561,81 m²
Matrícula 58.277	271,60 m²

DAVIDSON DOS SANTOS MARTINS:10662796675

Assinado de forma digital por DAVIDSON DOS SANTOS MARTINS:10662796675
Dados: 2025.10.14 13:53:19 -03'00'

Davidson dos Santos Martins
Técnico Agrimensor
Especialista em Georreferenciamento
CFT: 10662796675

Título:
PLANIMÉTRICO CADASTRAL

Folha:
01

Objetivo:
LOTES

Município:
Divinésia

Área Total:
2.797,19 m²

Perímetro:
351,66 m

Proprietário:
Prefeitura Municipal de Divinésia-MG

Imóvel:
Área de Equipamentos Urbanos VI

Matricula mãe:
50.477

Escala:
1 / 700

Data:
14/10/2025

Estado:
MG

Prefeitura Municipal de Divinésia-MG

Esse desenho foi elaborado utilizando uma versão original do sistema profissional para Calculos, Desenhos e Projetos topográficos Métrica TOPO