


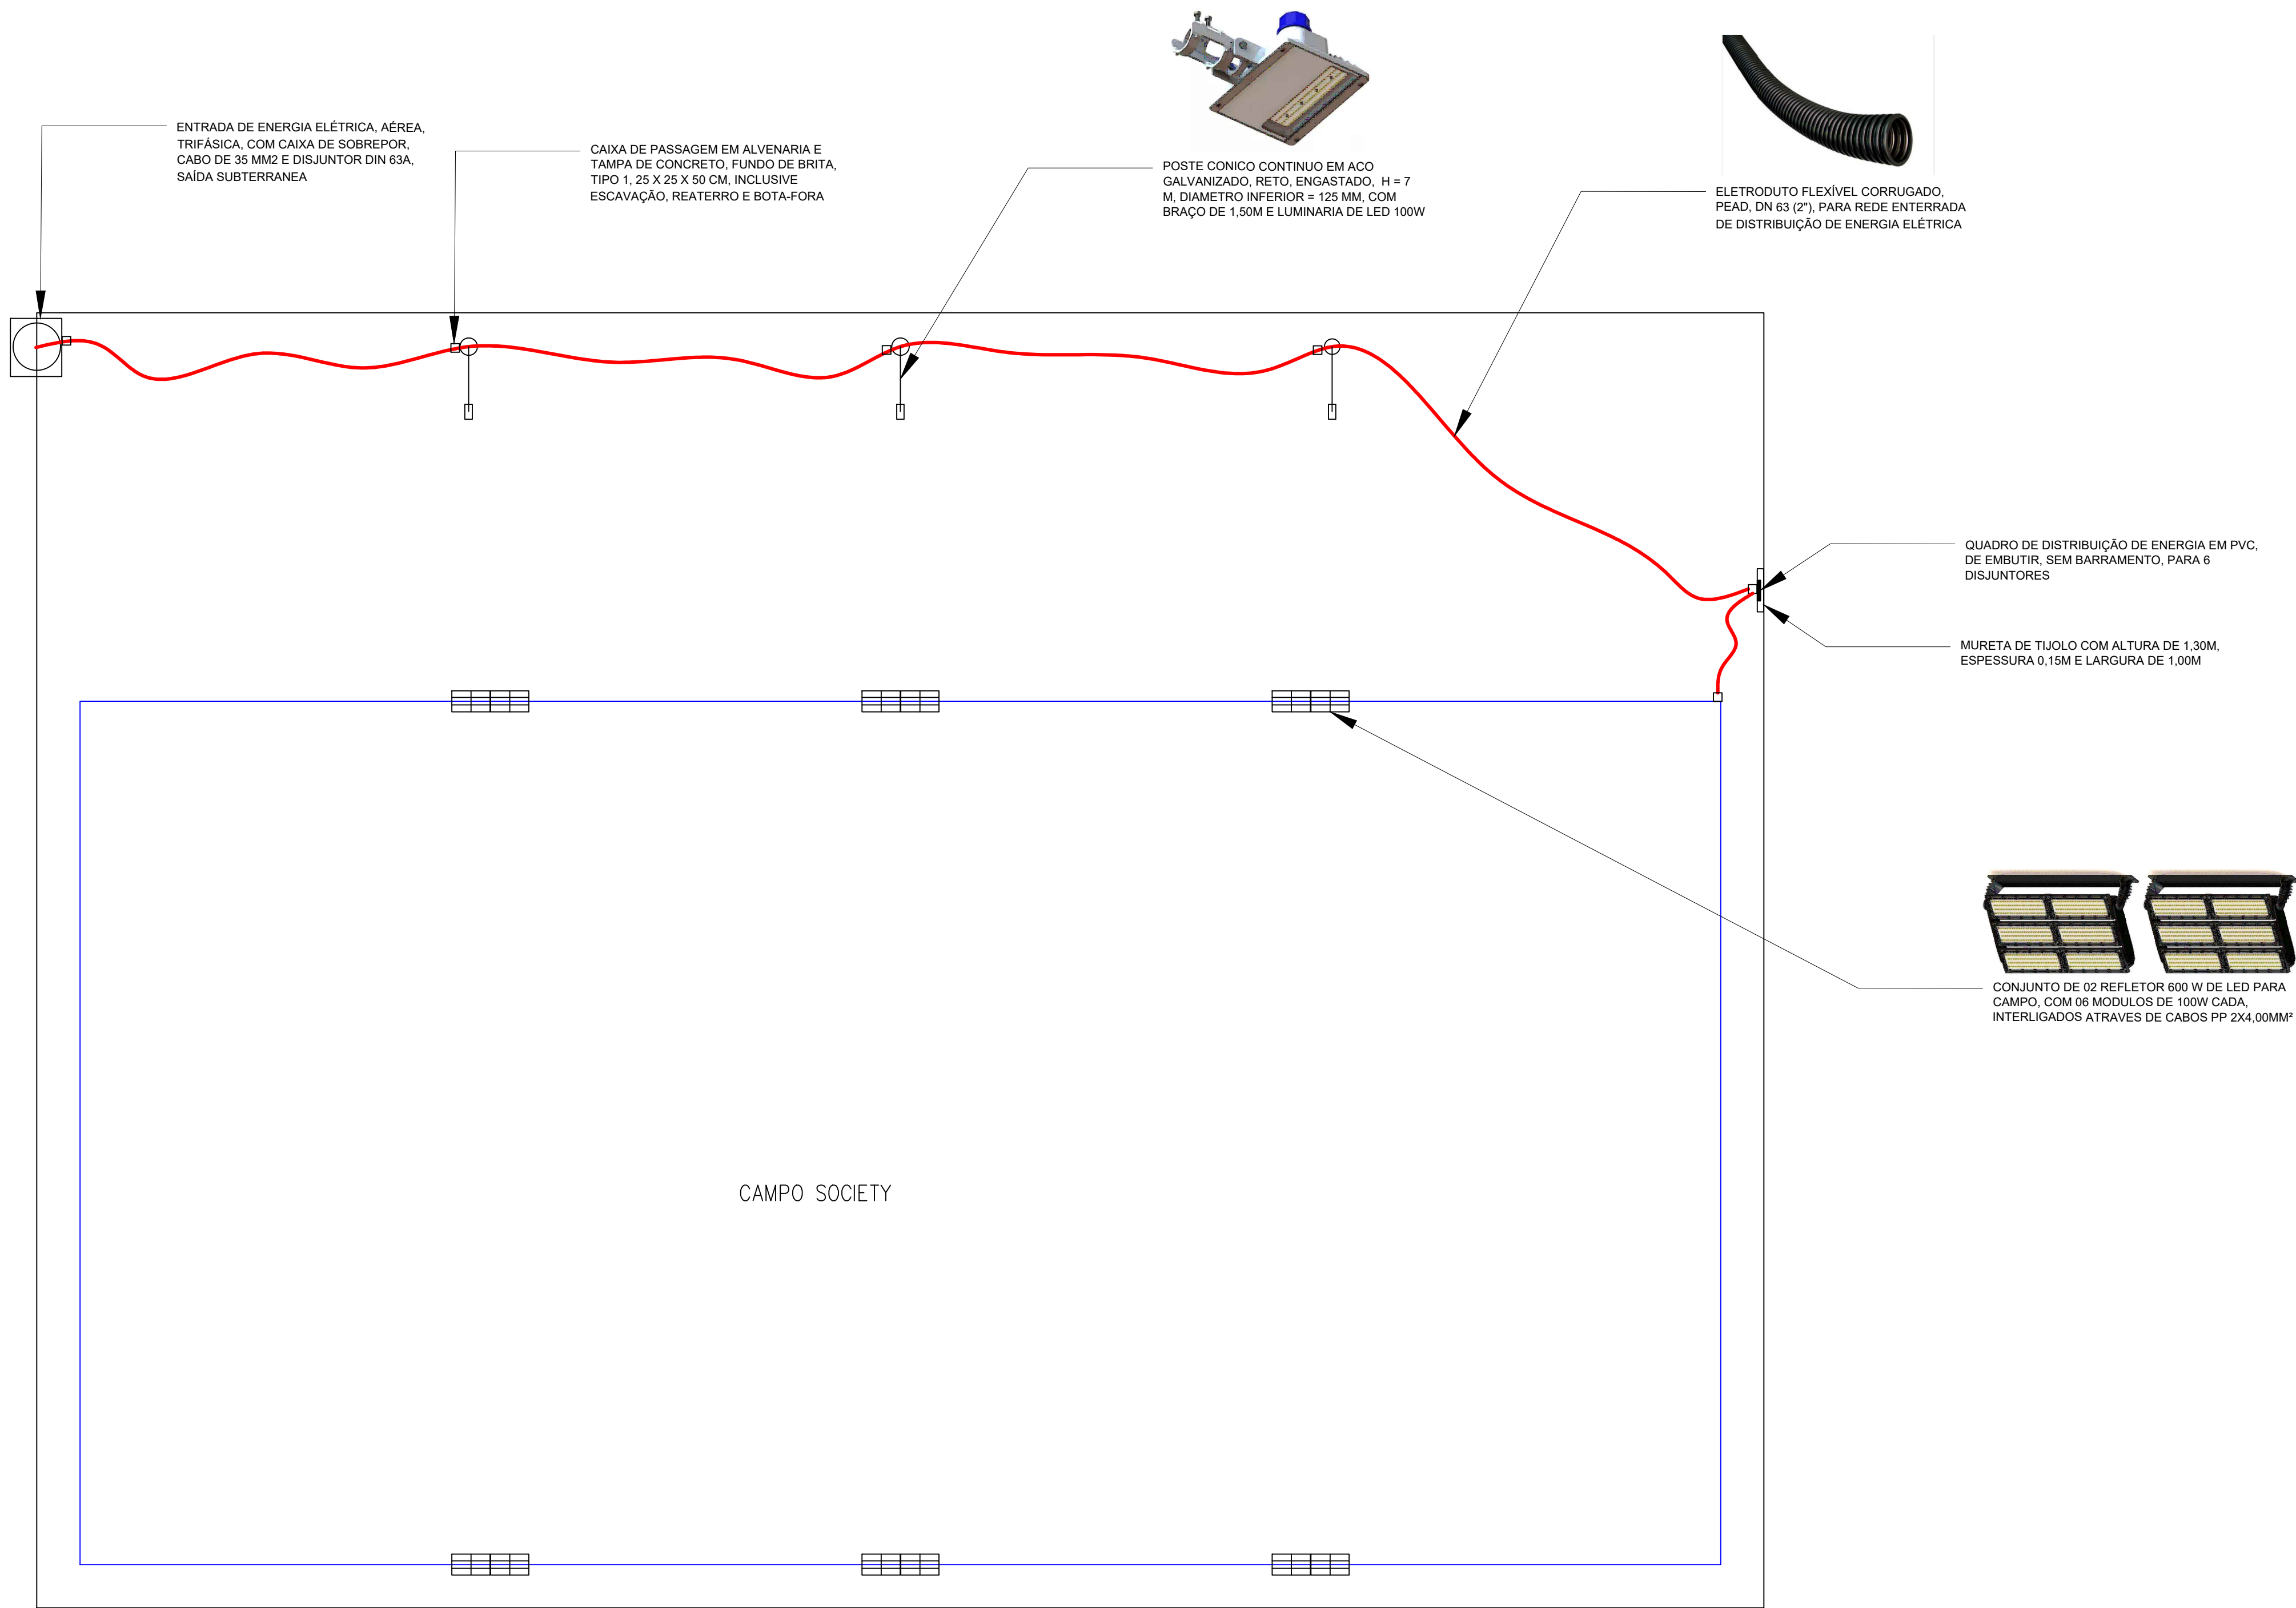

		Rua Demônstena de Carvalho, 20A - Lagoa Seca São Pedro dos Ferros - Minas Gerais CEP 35.360-000 Contato: (33) 9.8702-5212 (33) 9.8873-2873	
PROPRIETÁRIO(A): LUIZ HENRIQUE MACEDO TEIXEIRA Prefeito Municipal de Araponga/MG		RESPONSÁVEL TÉCNICO(A): MARCO AURÉLIO FERRAREZI AVELAR Engenheiro Civil - CREA-MG 213.217/0	
OBJETIVO: EXECUÇÃO DE OBRAS DE CONSTRUÇÃO DE QUADRA EM GRAMA SINTÉTICA			
ENDEREÇO: RUA CAMPESTRE, SN, ÁREA BRANCA, ARAÇAPONGA/MG			
USO: PÚBLICO	CONTEÚDO: INSTALAÇÕES ELÉTRICAS		
REVISOR: PRÓPRIO RT	ESCALA: INDICADA	UNID. MEDIDA: INDICADA	FOLHA: 02
OBSERVAÇÕES:		ART: MG20243007042	02