


CROQUI DE SITUAÇÃO - ESTADIO MANOEL JOSÉ MARTINS

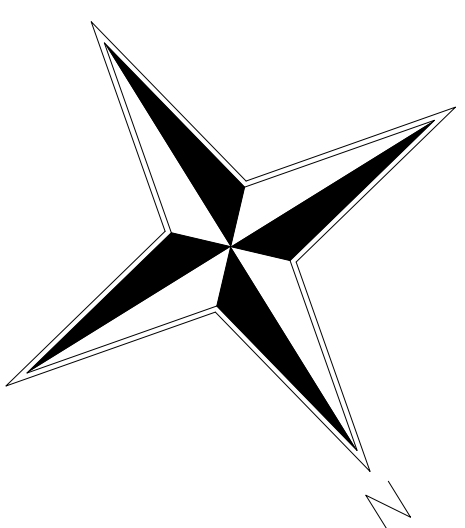

MUNICÍPIO DE ARAPONGA
CAMPO DE FUTEBOL - ESTÁDIO MANOEL JOSÉ MARTINS
DISTRITO DE ESTEVÃO ARAÚJO
ILUMINAÇÃO ESPORTIVA



DETALHE : DIRECIONAMENTO DE FOCO

VER DETALHE

 $3\#16(16)CJ$

ELE ACO 2”



3#16(16)CL

ELE AÇO 2”

3#16(16)Cu

“ELE AÇO 2”

DETALHE : VISTA PROJEÇÃO LUMINOTÉCNICA

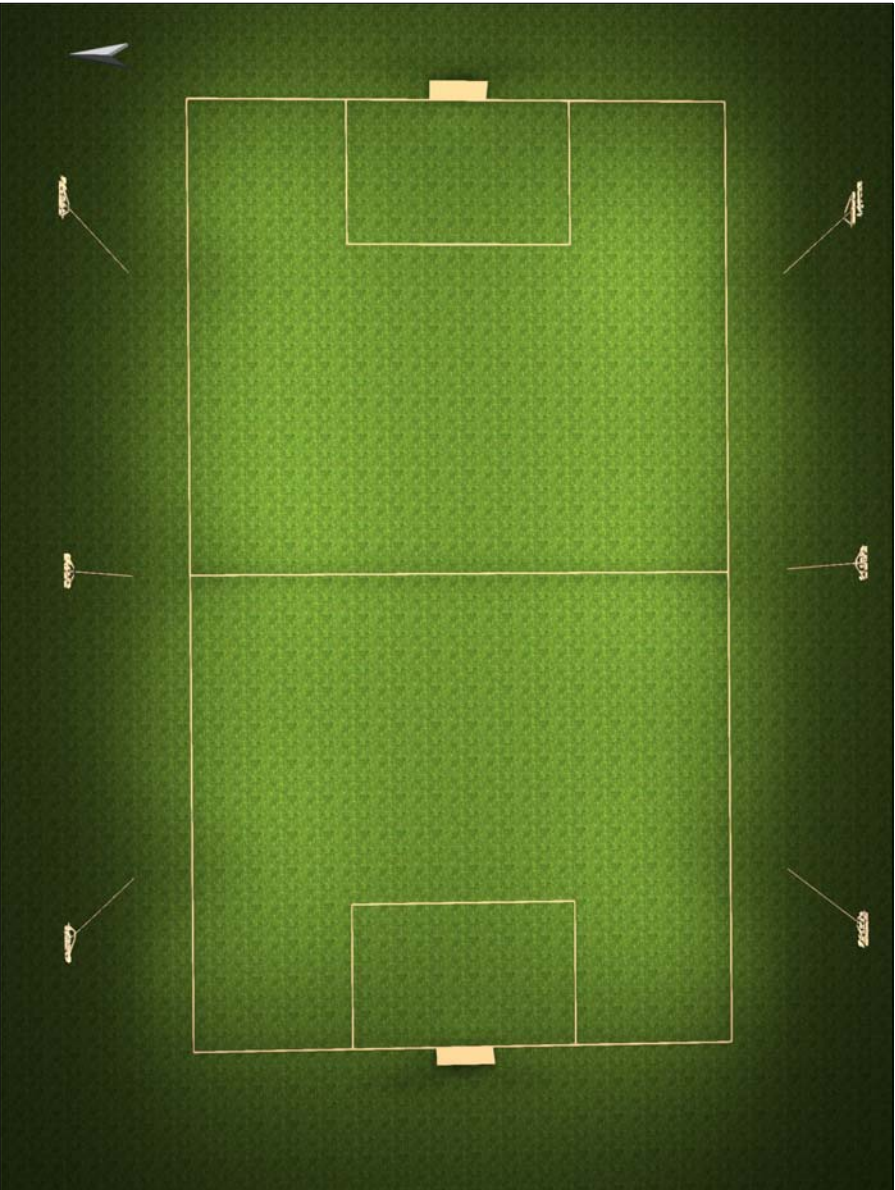
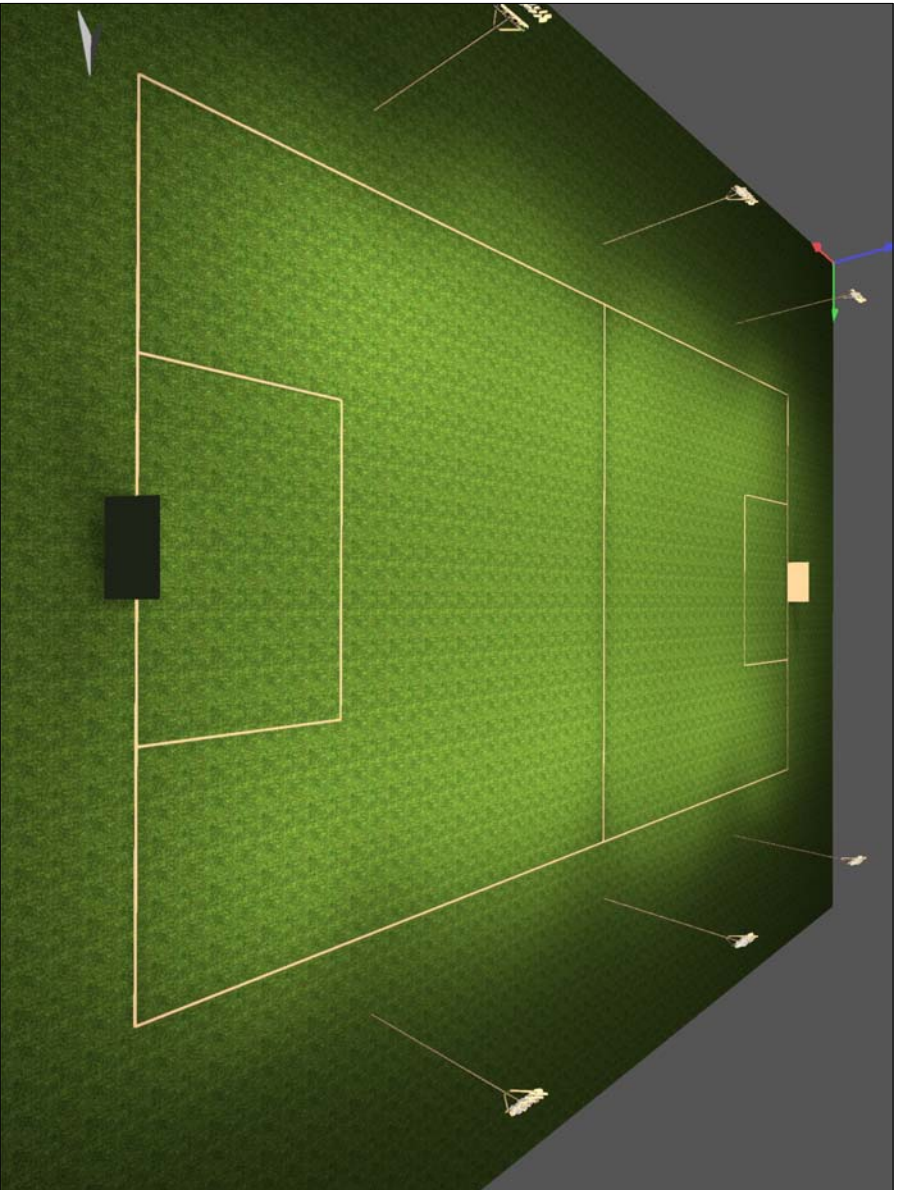


LEGENDA

- | | |
|--|--|
| 1 | INDICAÇÃO O NÚMERO DO POSTE |
| □ | POSTE DE CONCRETO TIPO DUPLO TÊ - EXISTENTE |
| 15-600 | POSTE DE CONCRETO ALTURA 15 METROS 600 DAN - EXISTENTE |
|  ZB | CAIXA DE PASSAGEM TIPO ZB - PROJETADA |
| ELE AÇO 2" | ELETRÓDUTO DE AÇO 2" - PROJETADO |
| 3#1/8" (1 B) CU | CABO PROJETADO |
| 3#7/64" (7) GAL | CABO EXISTENTE |
| ⏏ | ATERRAMENTO PROJETADO |
| 8 x 3,50W | PROLETOR LED - QUANTIDADE E POTÊNCIA - PROJETADO |
| AB | INDICAÇÃO DE FASE DE ALIMENTAÇÃO |
| 2XPC40100 | DUTO CORRUGADO 2 X 100MM - PROJETADO |

ESPECIFICAÇÃO DOS PROJETORES:

PROJETOR PARA ILUMINAÇÃO ESPORTIVA TECNOLOGIA LED, POTÊNCIA 300W (MÁXIMA), FLUXO LUMINOSO MÍNIMO 45.000 (TOLERÂNCIA DE -5%) LUMENS, EFICIÊNCIA LUMINOSA MÍNIMA DE 150 LÚMEN/W (TOLERÂNCIA DE -5%) (NOMINAL), LED COM AS TECNOLOGIAS HIGH POWER E OU MID POWER SMD, VIDA ÚTIL 100.000h (MÍNIMO) TEMPERATURA COR 4000K ~5000K (NOMINAL), IRC 70(MÍNIMO), CONTROLADOR INTEGRADO DIVERZÍVEIS: 0-10V, ALIMENTAÇÃO NOMINAL 220V, FAIXA DE TENSÃO DE 90V A 305 ±10%, DPS 10kV/12kV, THD <10%, 60Hz/FP > 93% (MÍNIMO), FABRICADO EM ALUMÍNIO CORRETA DISSIPACÃO DO CALOR ATRÁVES DO PROCESSO DE CONDUTIVIDADE TÉRMICA, POR ALETAS NO CORPO, COM FECHAMENTO COM REATOR EM VIDRO TEMPERADO OU LENTE DE POLICARBONATO, IP 67 E 05 ANOS DE GARANTIA.

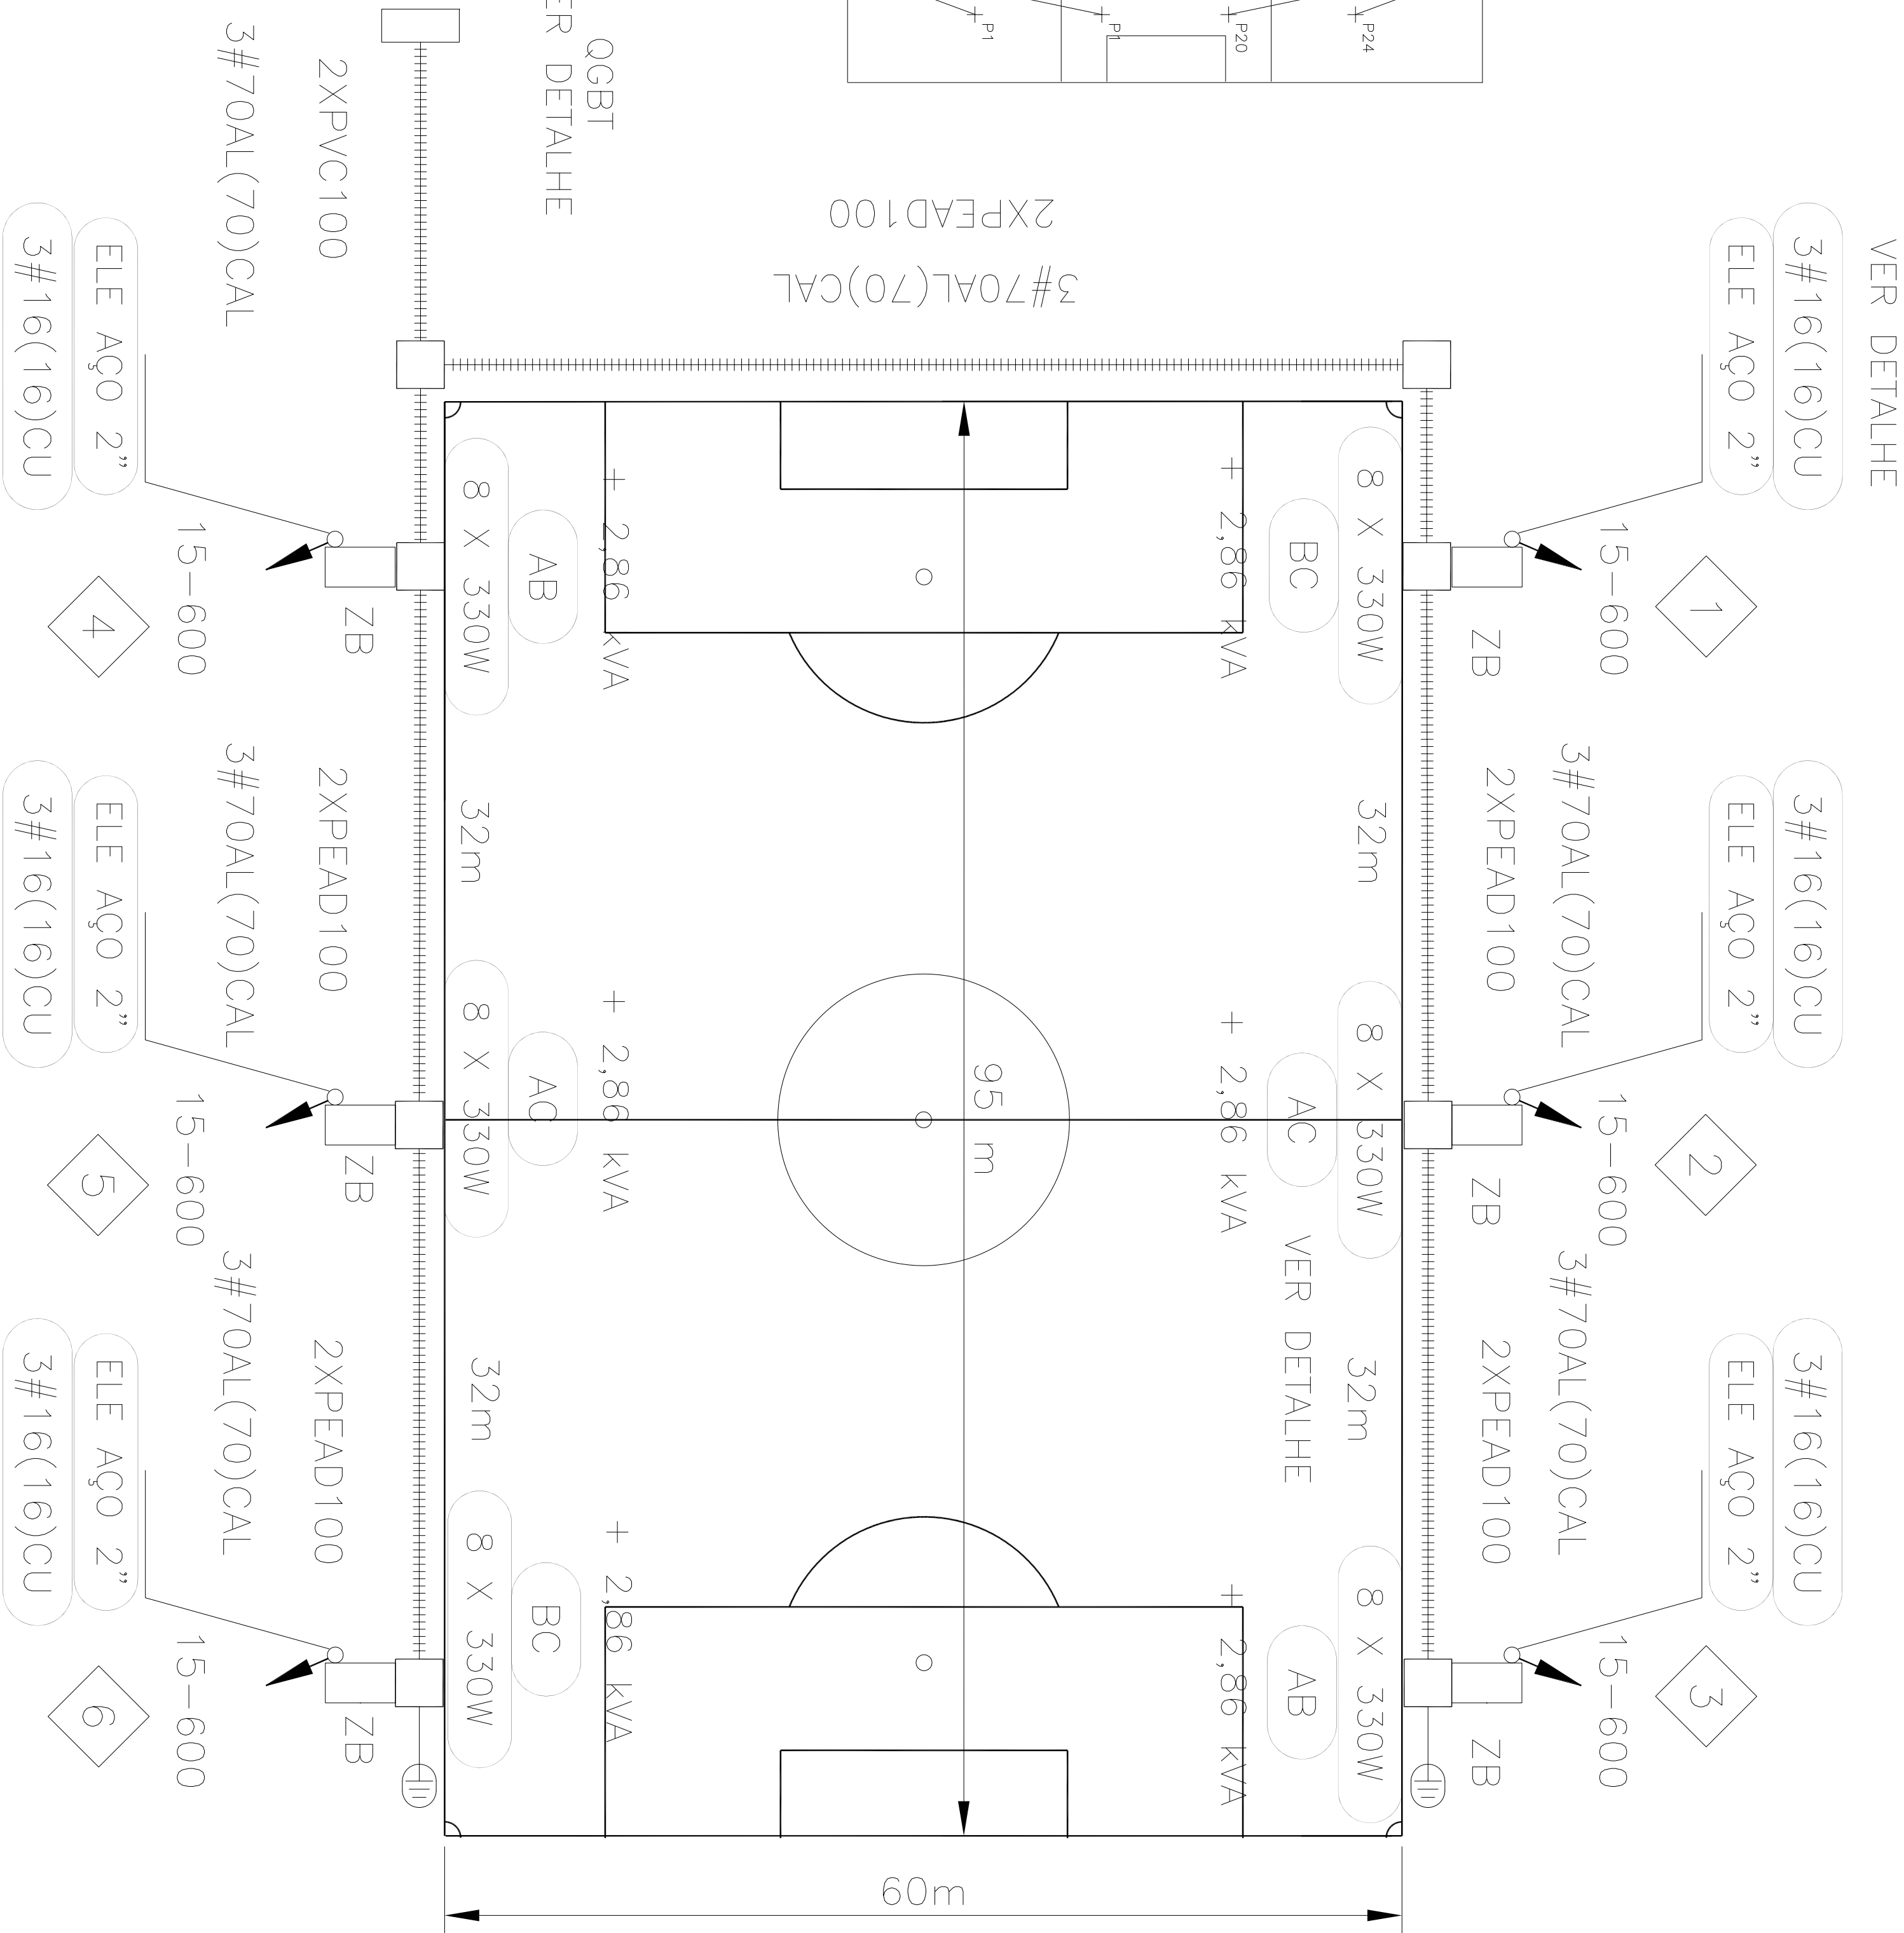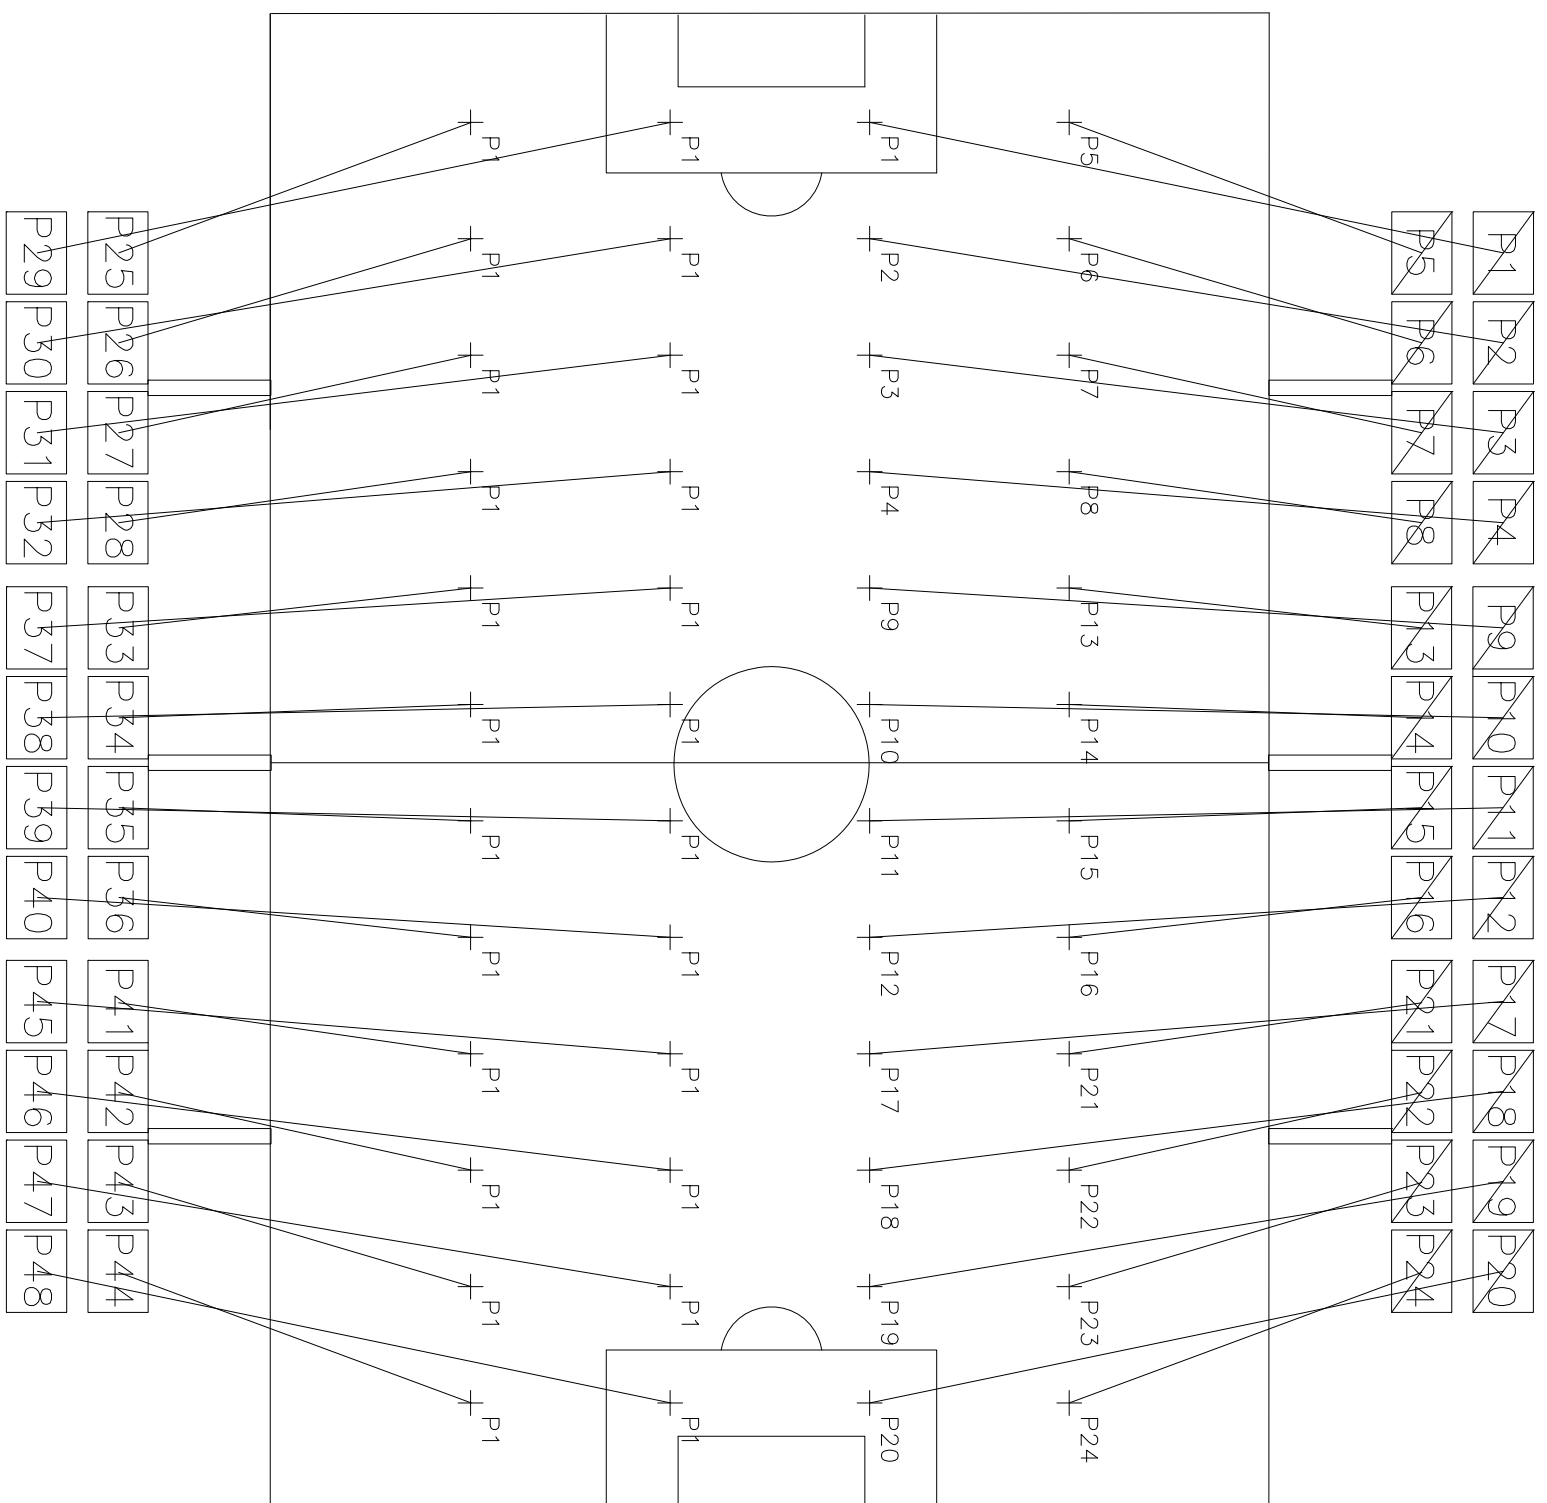

QGBT
VER DETALHE

3#70AL(70)CAL
2XPEAD100

[illegible]

DATA	FETO	VITO	APPOV.

INSTALAÇÃO – É A TÍTULO IMPORTANTE TANTO PARA A ADEQUADA INSTALAÇÃO COMO PARA A MANUTENÇÃO, UTILIZANDO EQUIPAMENTOS COM CERTA ADEQUAÇÃO, GARANTINDO A SEGURANÇA E A EFICIÊNCIA DO TRABALHO. ADEQUANDO A ALTA DA PROBABILIDADE DOS MATERIAIS NECESSÁRIOS.

PROJETOS – SÃO CONDIÇÕES E ESPECIFICAÇÕES TÉCNICAS DO MATERIAL DESCRITIVO, DETERMINANDO OS PROCEDIMENTOS DOS PROJETOS PARA A DISTRIBUIÇÃO UNIFORME DA ILUMINÂNCIA DE INSTALAÇÃO.

PROJETOS E INSTALAÇÃO – OS PROJETOS E A INSTALAÇÃO A SEREM PERFEITAMENTE UTILIZADOS COMO

[illegible][illegible]