
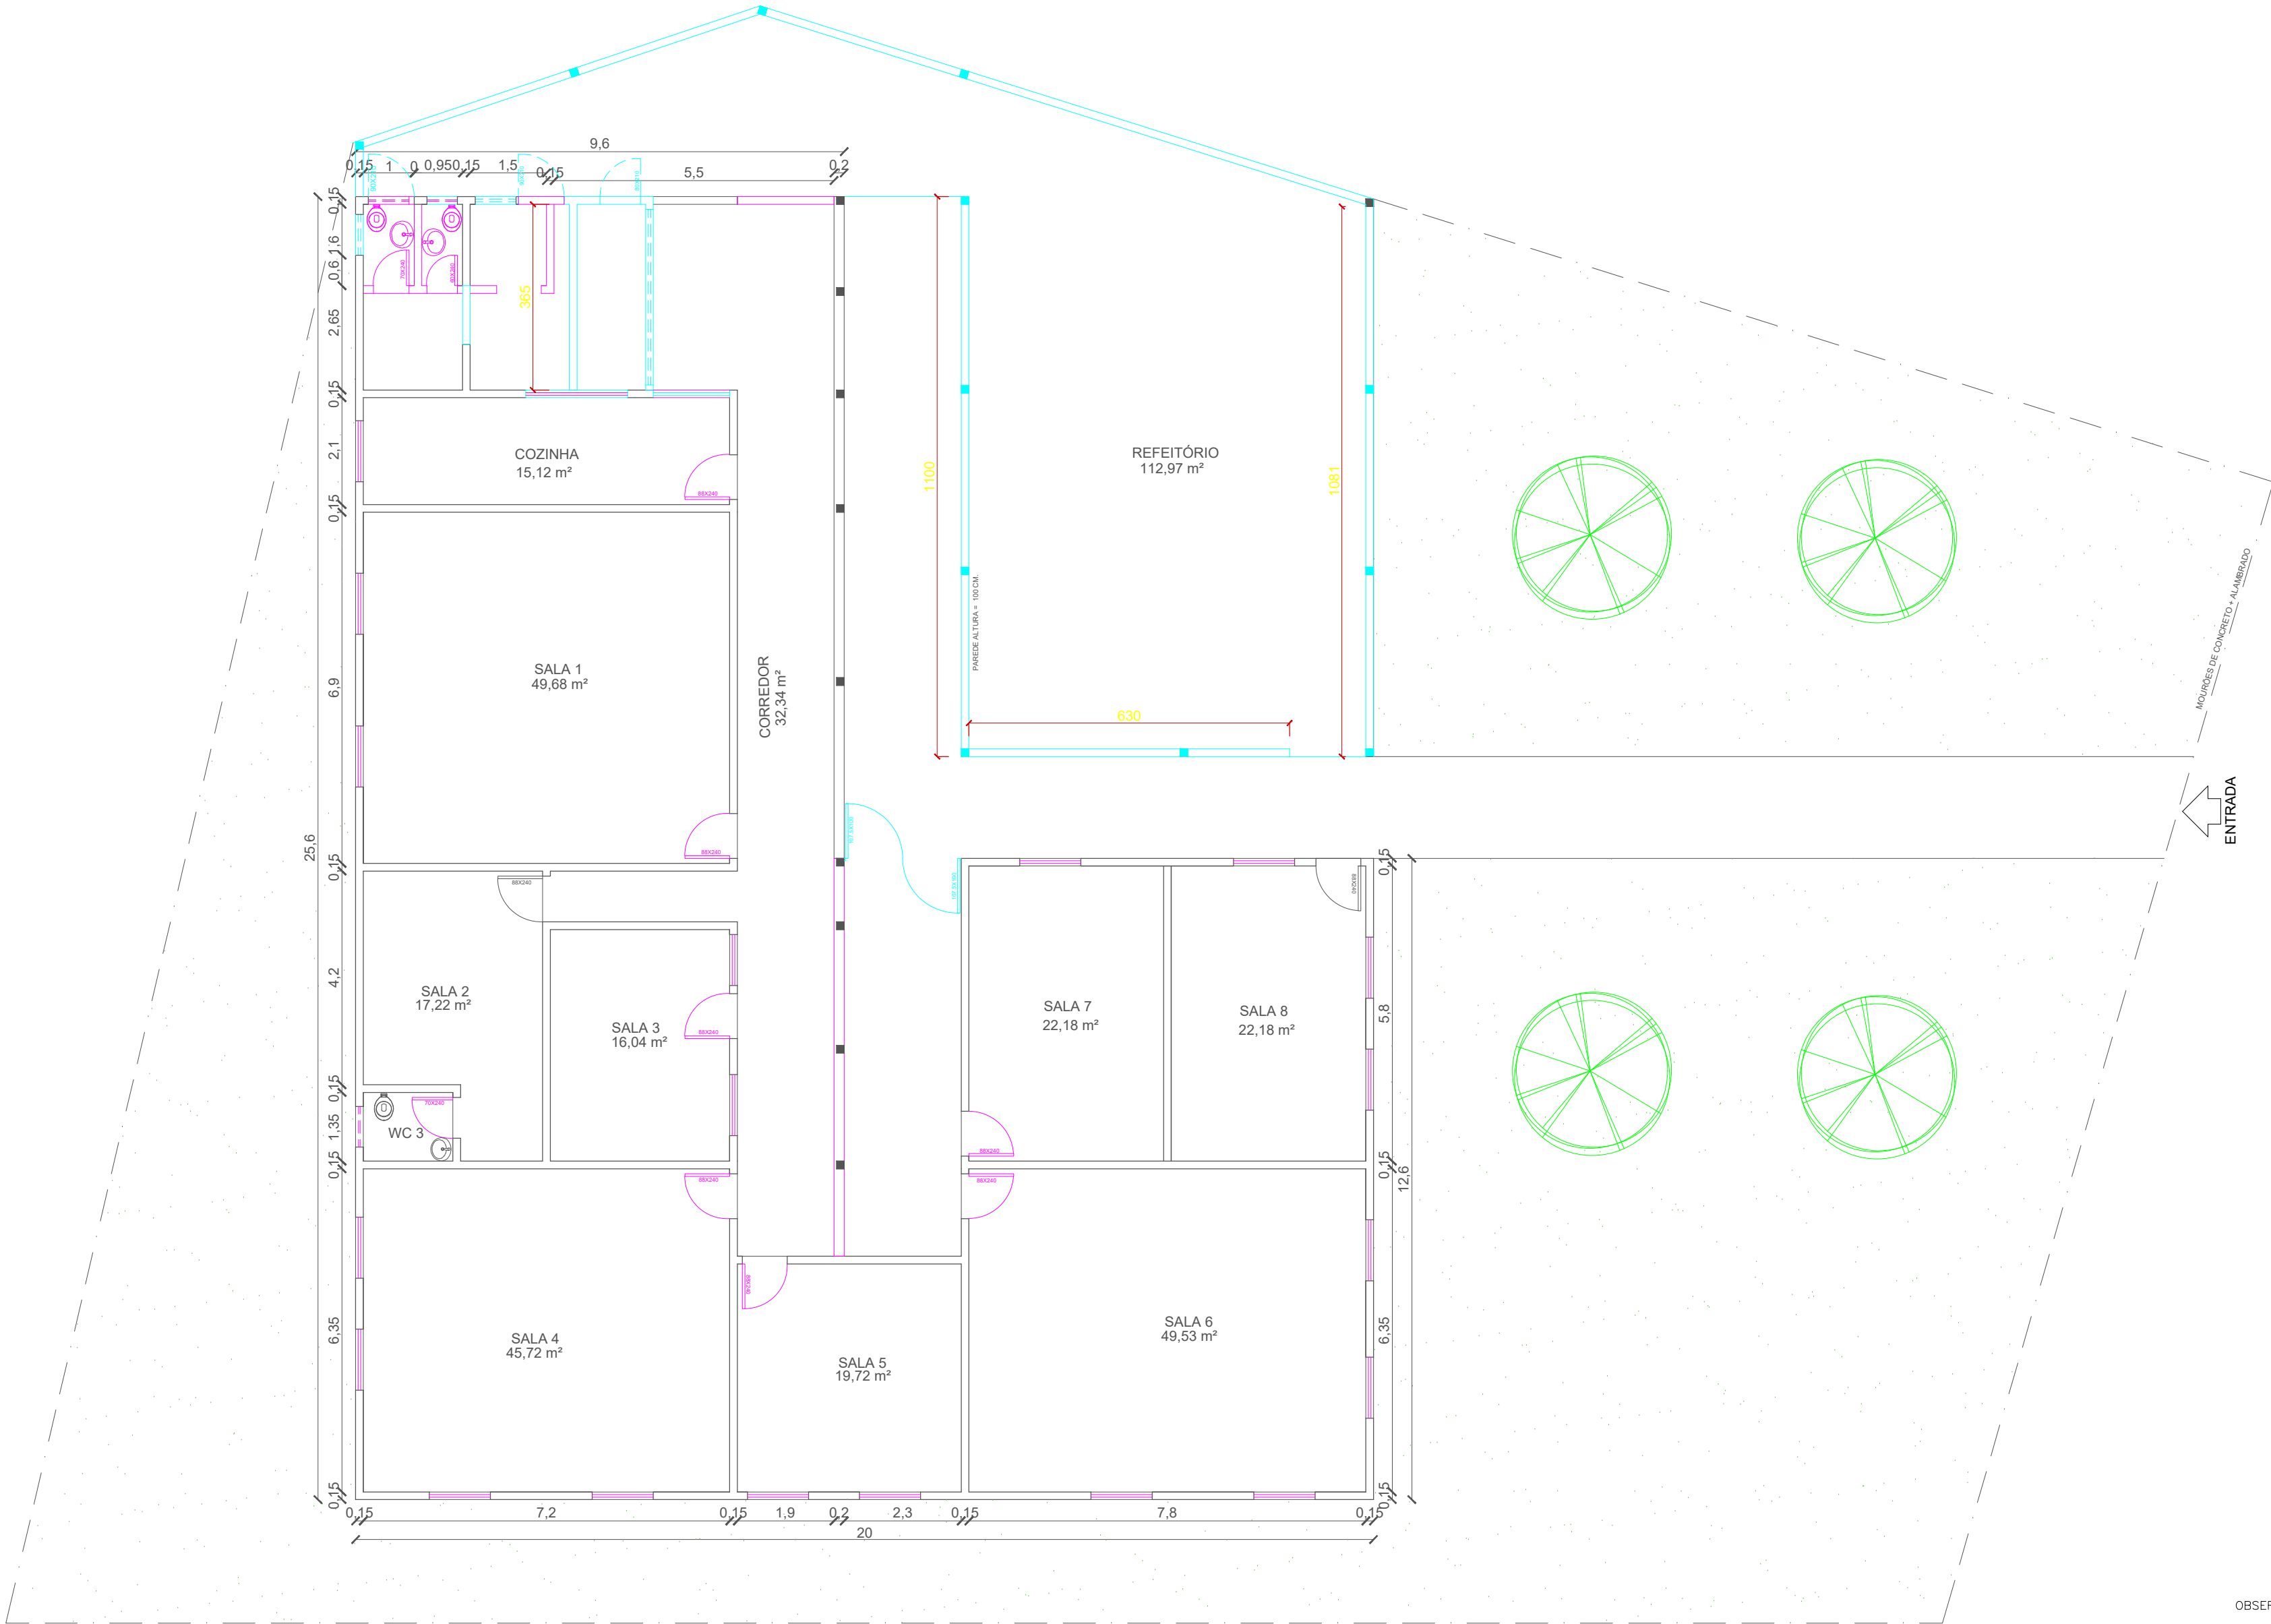


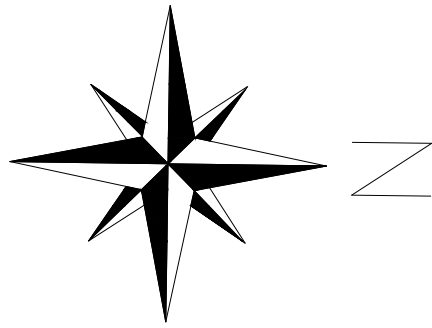

1 PLANTA DE REFORMA
ESCALA:1:50

LEGENDA DEMOLIR/CONSTRUIR

- ALVENARIA E ESQUADRIAS A DEMOLIR
- ALVENARIA E ESQUADRIAS A CONSTRUIR

OBSERVAÇÕES:- CONFERIR MEDIDAS NO LOCAL

PREFEITURA MUNICIPAL DE CANAÃ ESTADO DE MINAS GERAIS		PREFEITURA MUNICIPAL DE CANAÃ PRAÇA ARTHUR BERNARDES, 14 - BA I - BARRIO: CENTRO I CIDADE: CANAÃ / MG CEP: 36592-000 CPF/CNPJ: 18.132.712/0001-26	
PROFISSIONAL: SUANE EVELYN DOS REIS SOARES ENGENHEIRA CIVIL	CRECA: MG-200214D	SUANE EVELYN DOS REIS SOARES ENGENHEIRA CIVIL	
ENDEREÇO: AGUA FRIA - ZONA RURAL, CANAÃ/MG	DESENHO PLANTA DE REFORMA	PRANCHA: 02/03	
PROJETO: INSTITUCIONAL	ETAPA: ANTEPROJETO	DATA: 27/03/2026	
ESCALA: 1/50			