


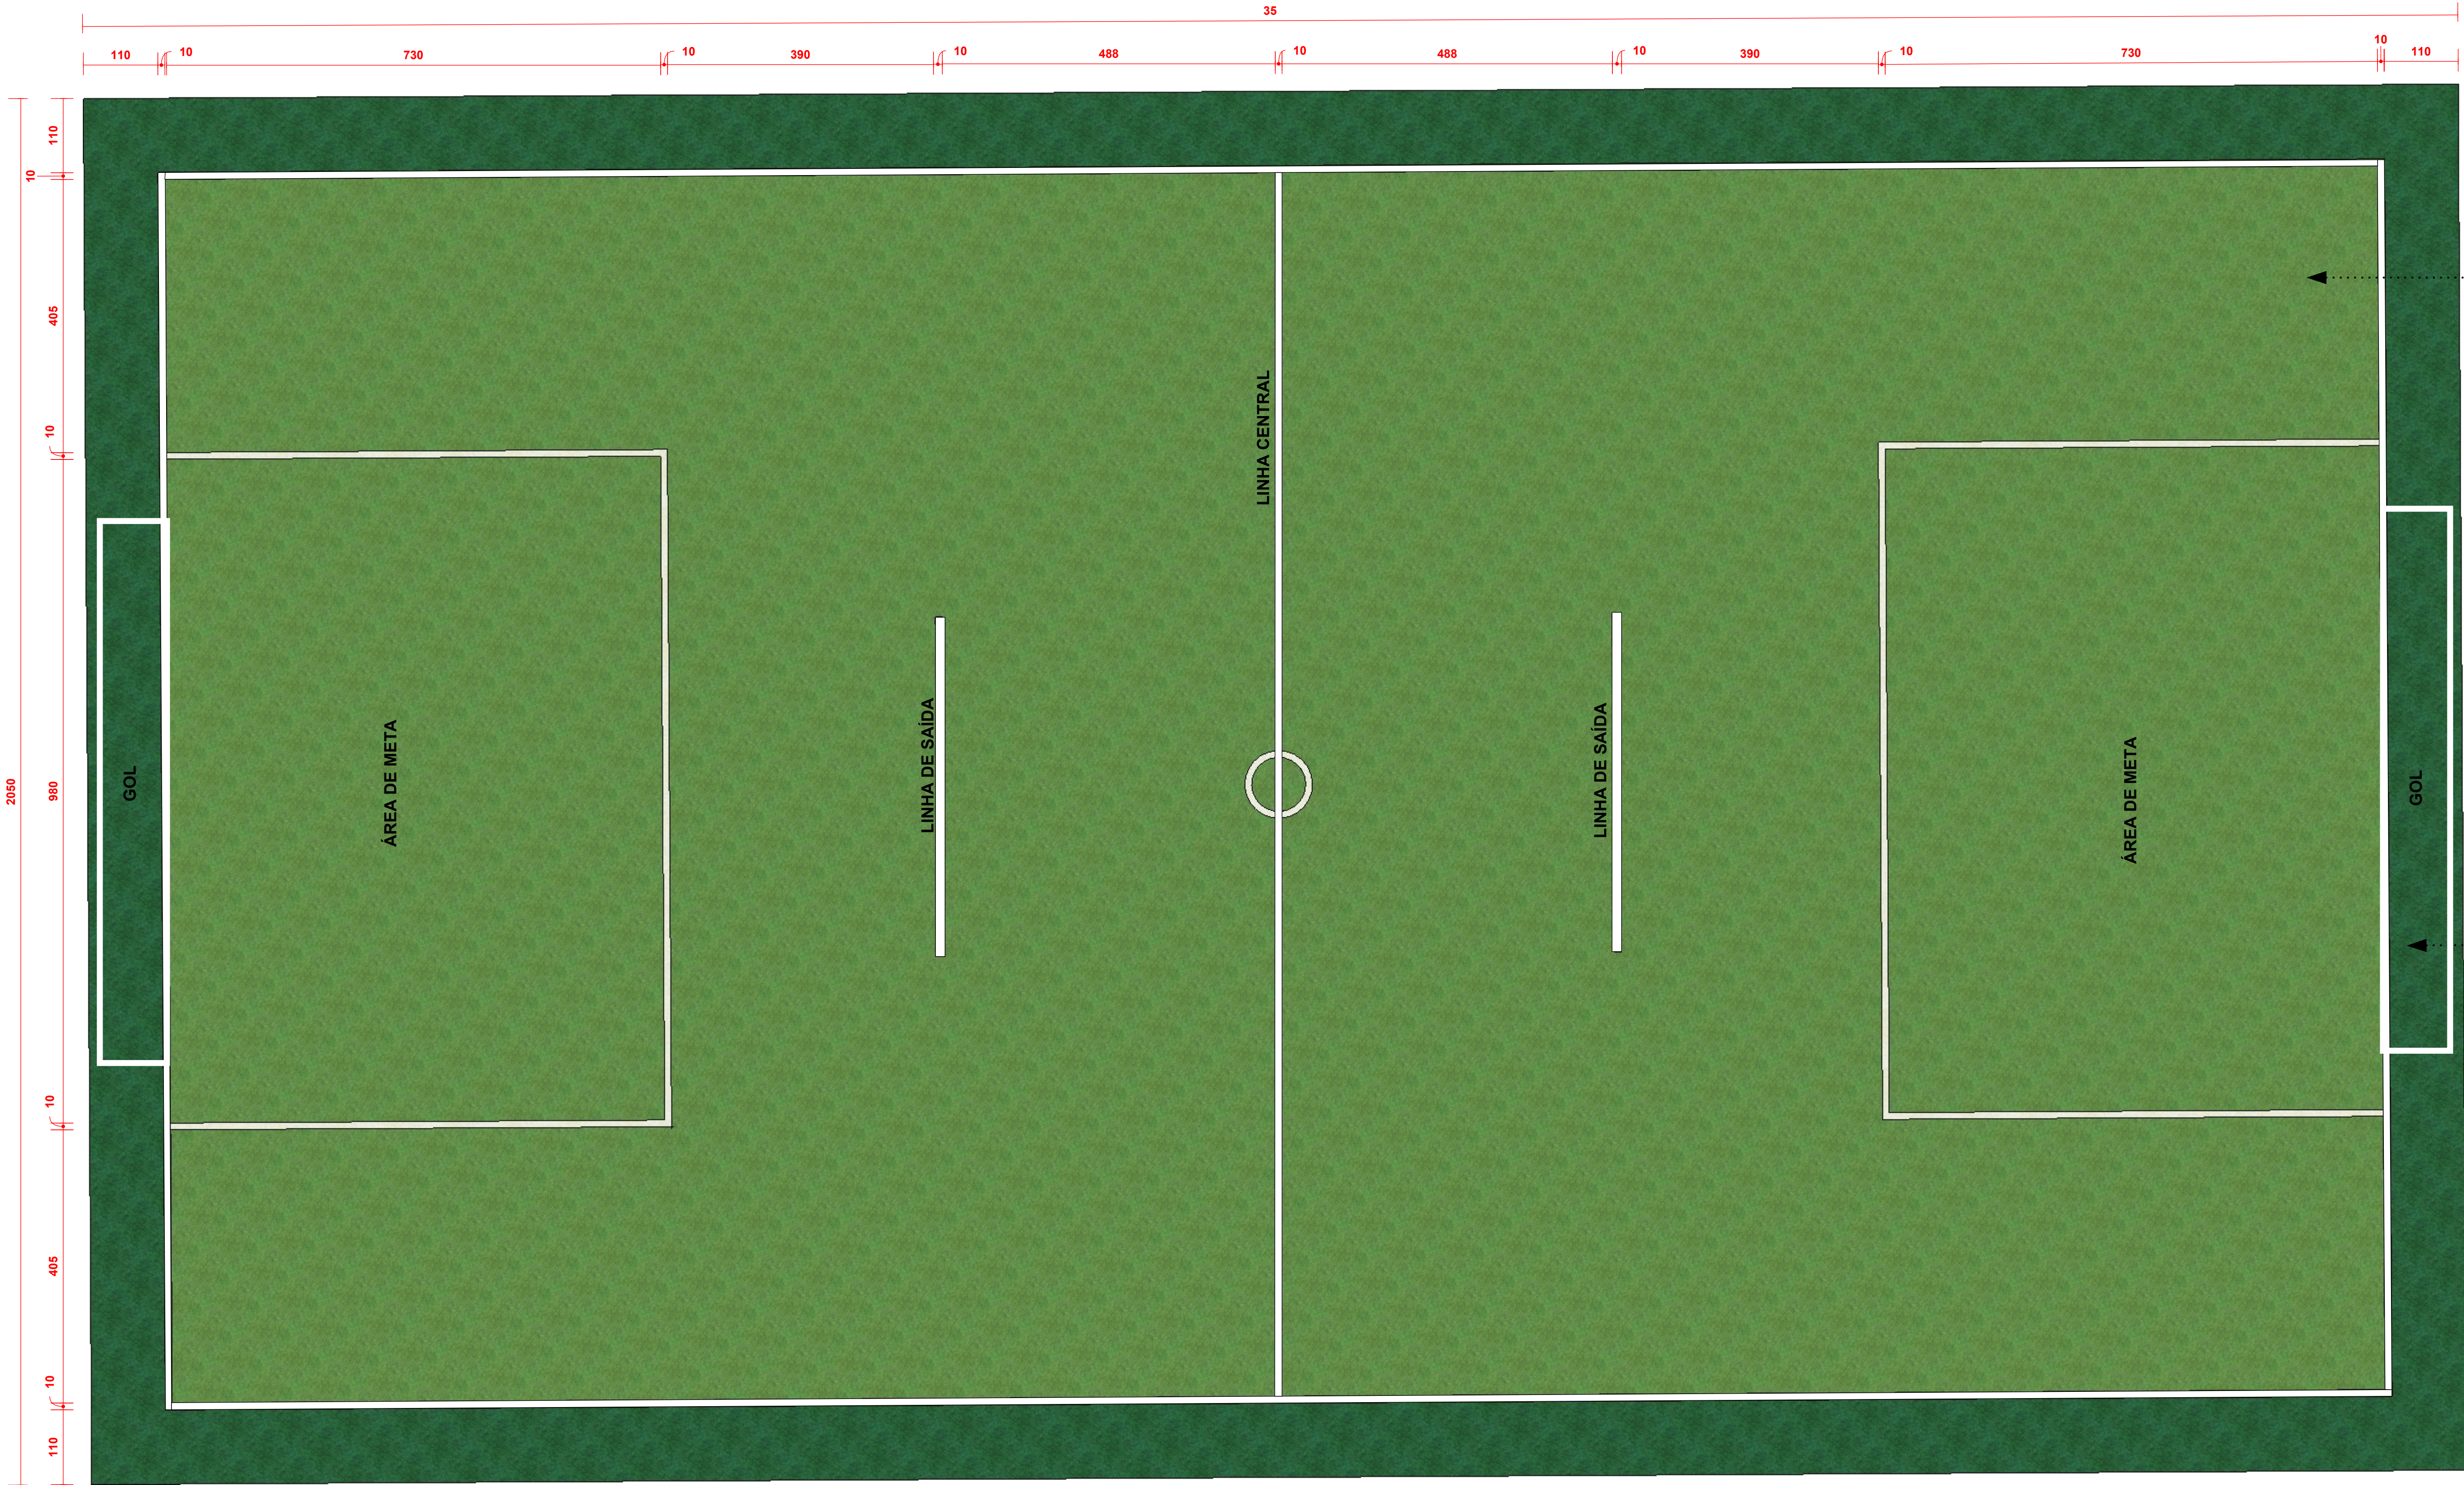

• APLICAÇÃO DE GRAMA SINTÉTICA ESPORTIVA E INSUMOS, PARA USO EXTERDE GRAMA SINTÉTICA ESPORTIVA E INSUMOS (GRANIULADOS DE BORRACHA, ADESIVO, TAPE DE JUNÇÃO E AREIAS SEVCA E PENEIRADA, COM FINALIDADE DE APLICAÇÃO PARA FUTEBOL, GRAMA SINTÉTICA PARA USO EXTERNO, ALTURA FIOS: MÍNIMO DE 50MM, TIPO DOS FIOS: MONOFILAMENTO COR VERDE COM LINHAS DEMARCATORIAS BRANCAS. DETALHAMENTO: TÍTULOS DOS FIOS: MÍNIMO DE 9000 (DTEX) NÚMERO DE PONTOS POR METRO LINEAR: LONGITUDINAL DE 110 E TRANSVERSAL DE 63. ESCARTAMENTO DE TECIMENTO: MÁXIMO DE 16 MM, BASE DE GRAMA SINTÉTICA: TELA DUPLA (PRIMARIA E SECUNDÁRIA) COM LÁTEX ENRIQUECIDO; PROTEÇÃO CONTRA RAIOS ULTRAVIOLETA PREENCHIMENTO DOS ESPAÇOS ENTRE OS FIOS: COM AREIA SECA (25 MM) E GRÂNULOS DE BORRACHA (15MM DE SPESSURA) - SBR – PRETA (0,70 A 2,00M)NO, ALTURA: MÍNIMO DE 50MM, TIPO: MONOFILAMENTO COR VERDE COM LINHAS DEMARCATORIAS BRANCAS.

• TRAVE DE FUTSAL (PAR) COM REDE, EM TUBO DE AÇO, DIÂMETRO DE 3", COMPRIMENTO 300CM, ALTURA 200CM, INCLUSIVE TRATAMENTO ANTICORROSIVO E PINTURA.

01 PLANTA BAIXA - CAMPO SOCIETY
Esc: 1/50