


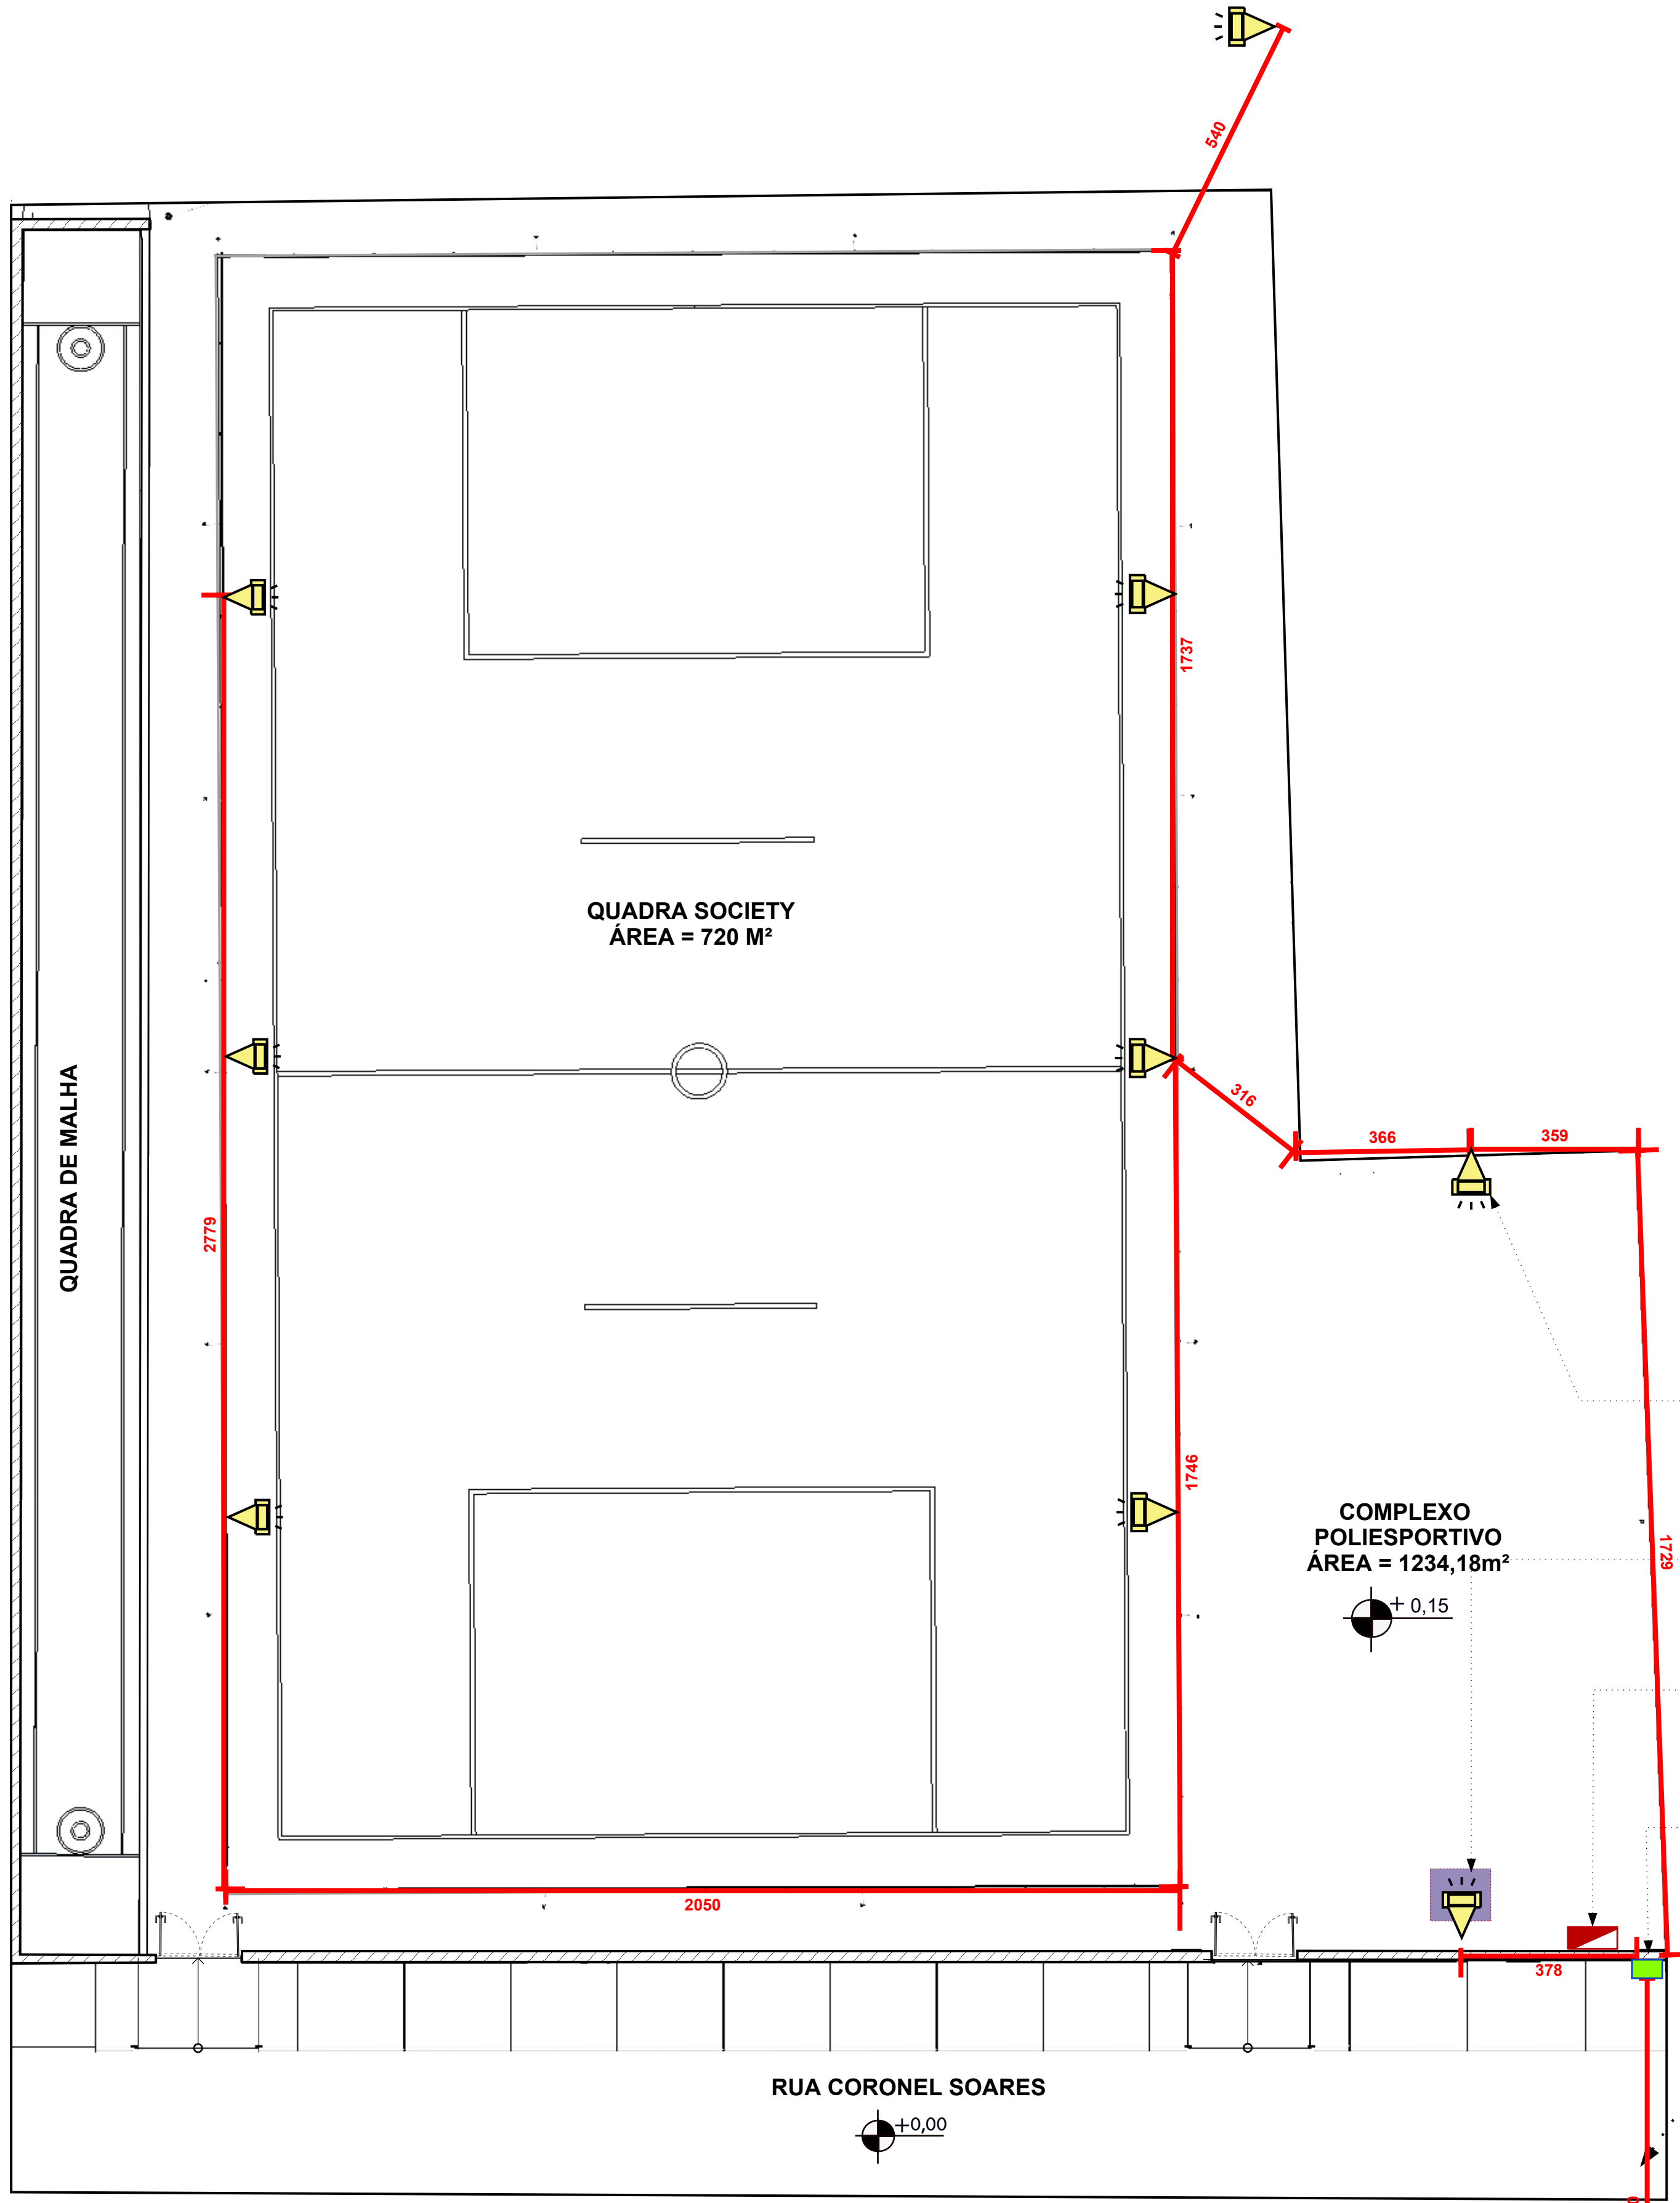

01 PLANTA DE PONTOS ELÉTRICOS
Esc: 1/100

ATÉ O POSTE MAIS PRÓXIMO.

EM VERMELHO:
• CABO DE COBRE FLEXÍVEL
ISOLADO, 4 MM², ANTI-CHAMA
0,6/1,0 KV, PARA CIRCUITOS
TERMINAIS - FORNECIMENTO E
INSTALAÇÃO.

LEGENDA ELÉTRICA		
SÍMBOLO	QTD.	ESPECIFICAÇÃO
•	09	LUMINÁRIA REFLETOR MODULAR TIPO: LED POTÊNCIA: 300W LÚMENS: 33000LM COR DA LUZ: BRANCA TEMPERATURA DA COR: 000K6500K GRAU DE PROTEÇÃO: IP66_FORNECIMENTO E INSTALAÇÃO.
•	01	CAIXA DE INSPEÇÃO EM CONCRETO, TIPO "ZA" PASSEIO, PADRÃO CEMIG, DIMENSÃO (28X28)CM, ALTURA 40CM, COM TAMPA E ARO ARTICULADO EM FERRO FUNDIDO, INCLUSIVE ESCAVAÇÃO, APILOAMENTO, LASTRO DE BRITA, REATERRO E TRANSPORTE COM RETIRADA DO MATERIAL ESCAVADO (EM CAÇAMBA).
•	01	QUADRO DE DISTRIBUIÇÃO DE ENERGIA EM CHAPA DE AÇO GALVANIZADO, DE EMBUTIR, COM BARRAMENTO TRIFÁSICO, PARA 12 DISJUNTORES DIN 100A - FORNECIMENTO E INSTALAÇÃO. AF_07/2025
•	01	ENTRADA DE ENERGIA ELÉTRICA, AÉREA, BIFÁSICA, COM CAIXA DE EMBUTIR, CABO DE 10 MM2 E DISJUNTOR DIN



PROJETO
ARQUITETÔNICO DE
EQUIPAMENTO
URBANO

Documento assinado digitalmente
gov.br
MARIANY DONATO BERNARDINO
Data: 15/07/2025 17:25:23-0300
Verifique em <https://validar.it.gov.br>

RESPONSÁVEL TÉCNICO:
MARIANY DONATO BERNARDINO - CAU: A254192-0

RRT:
1642SI16422506I00CT001506

ESCALA:
INDICADA. MEDIDAS EM CM.

ETAPA:
PROJETO EXECUTIVO (PE)

JOSE IVANIR MIRANDA
DUARTE-04448125637
Data: 2025/07/21 08:45:39 -03'00'

PREFEITURA DE CANAÃ - CNPJ: 18.132.712/0001-20

DATA:
10 DE JULHO DE 2026

CONTEÚDO:
DETALHAMENTO ARQUITETÔNICO - PLANTA DE
PONTOS ELÉTRICOS

PÁGINA:
04