



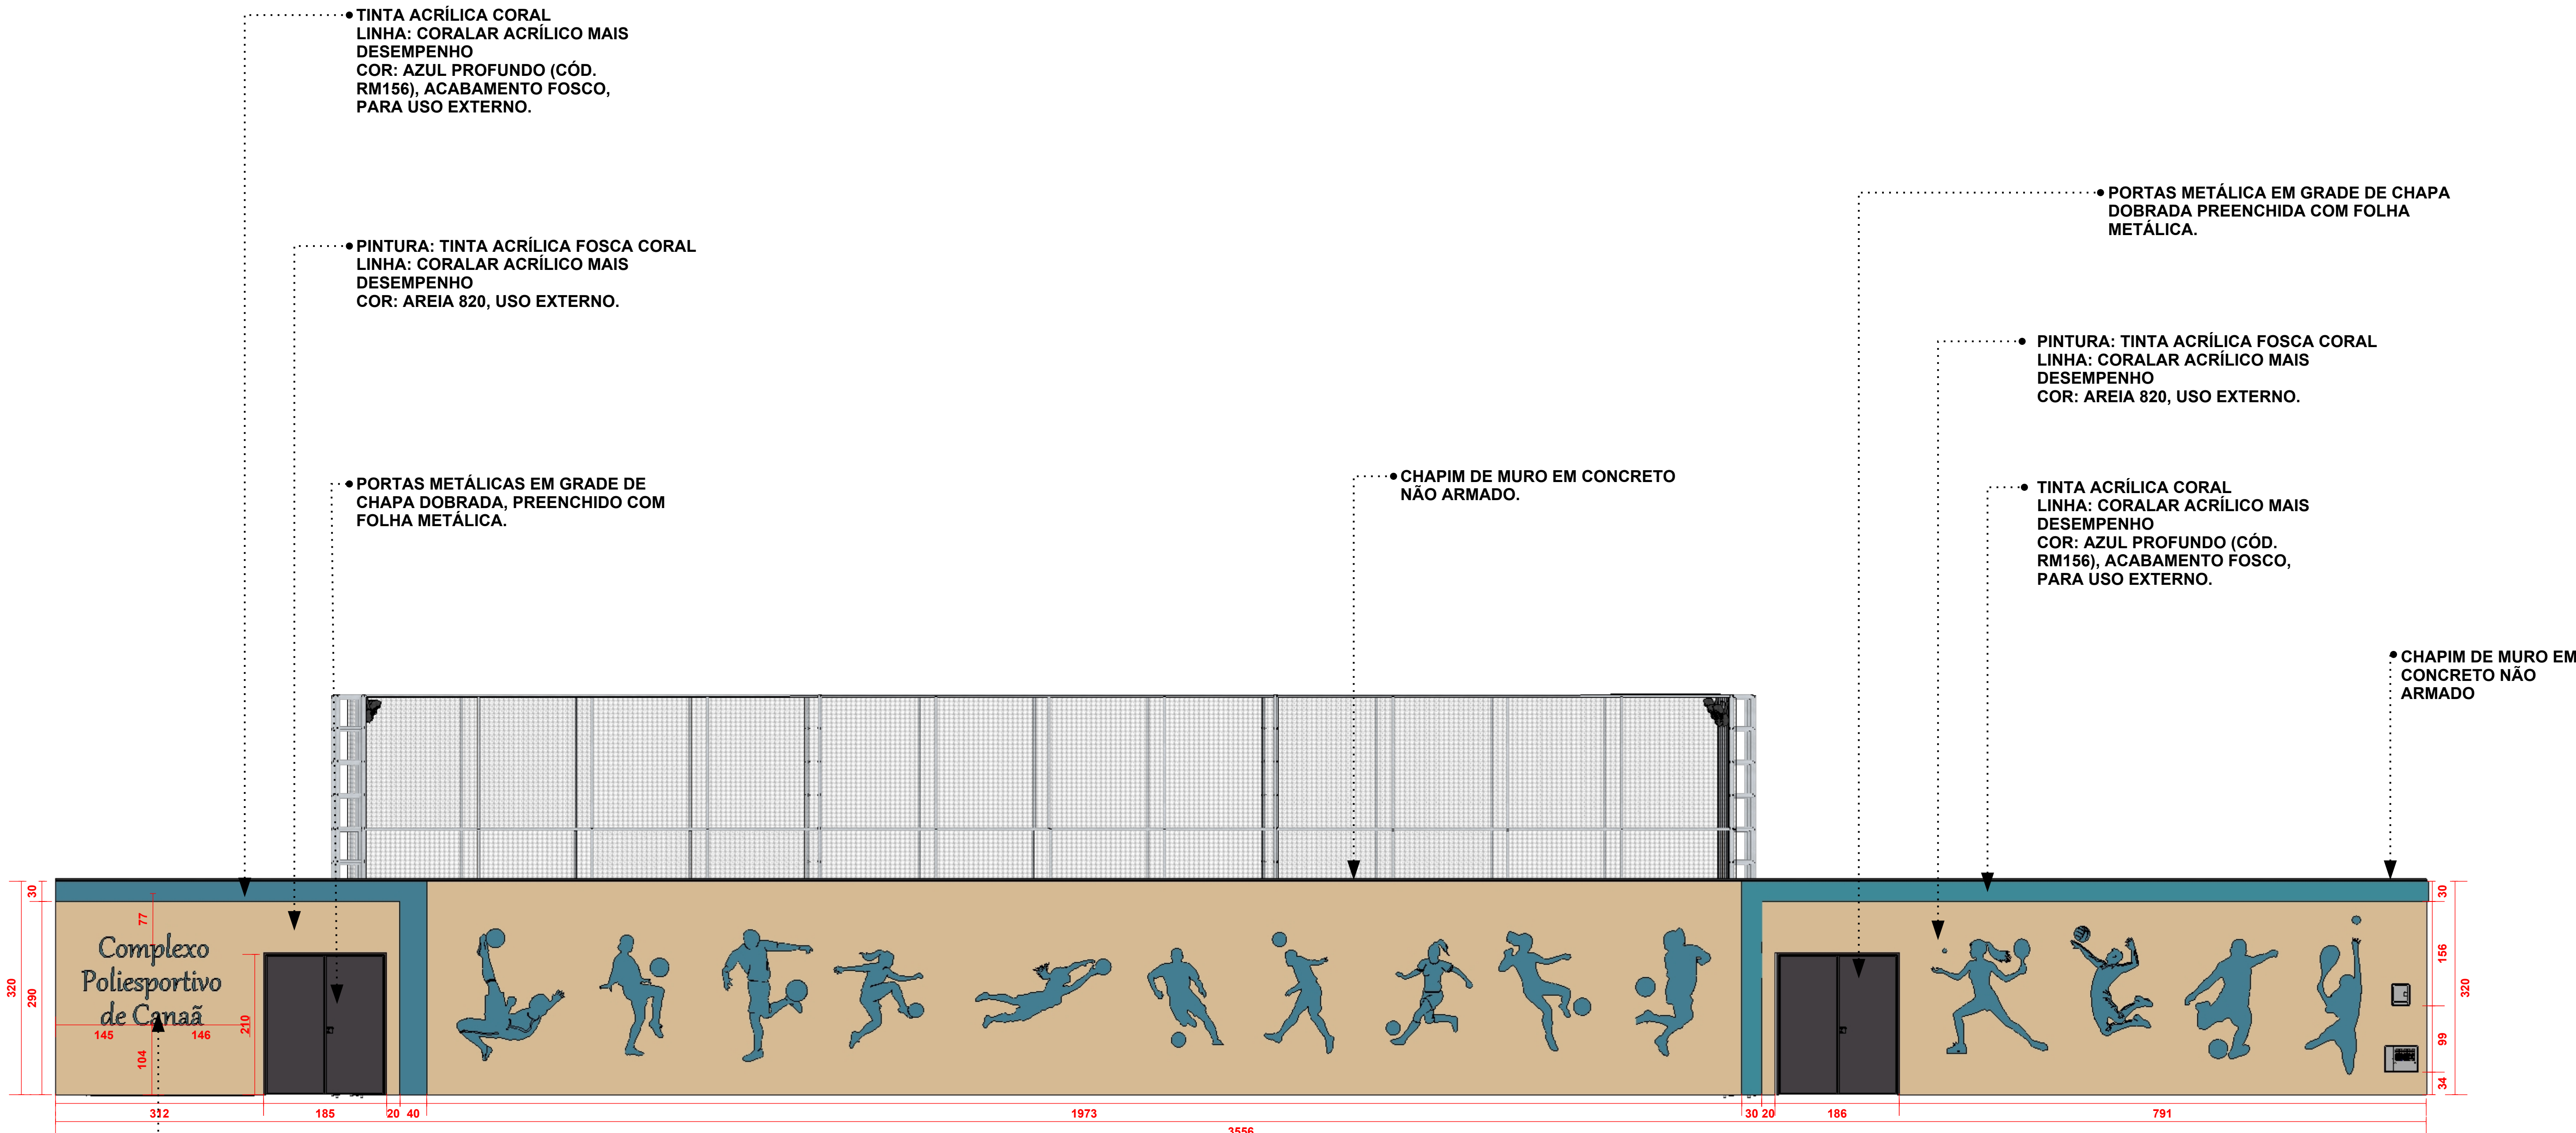

01 FACHADA FRONTAL  
Esc: 1/50

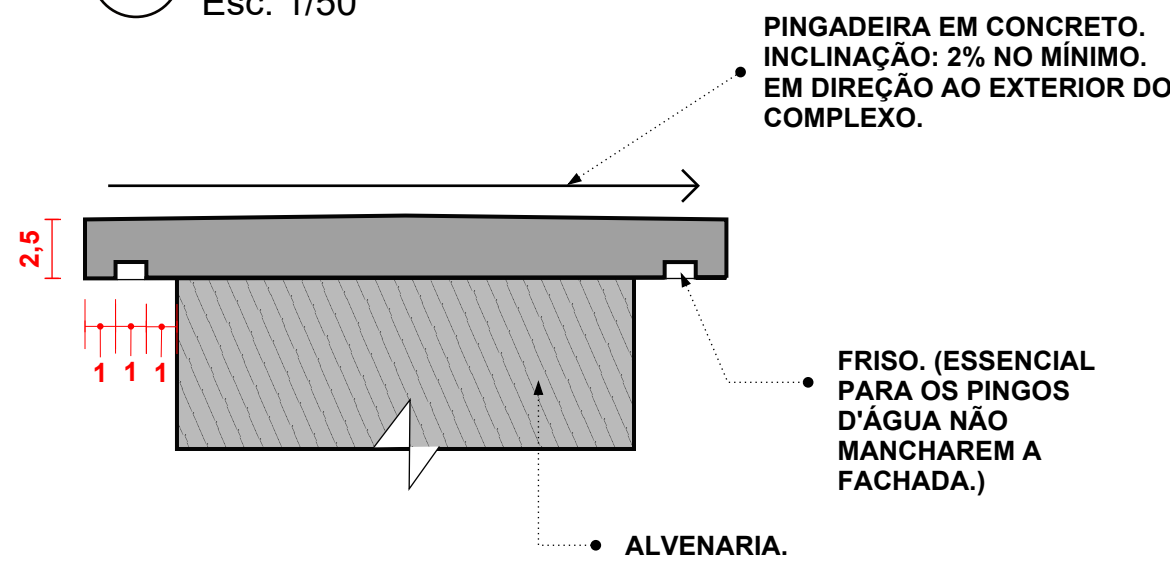

02 DETALHE PINGADEIRA EM CONCRETO  
Sem esc.

AS ILUSTRAÇÕES APRESENTADAS NAS PRANCHAS SÃO SUGESTÕES PRELIMINARES DE INTERVENÇÕES ARTÍSTICAS PARA AS PAREDES DO COMPLEXO ESPORTIVO. VISANDO O MELHOR RESULTADO FINAL, RECOMENDA-SE A CONTRATAÇÃO DE UM PROFISSIONAL ESPECIALIZADO EM ARTES VISUAIS/PLÁSTICAS PARA O DESENVOLVIMENTO/MELHORAMENTO DAS ILUSTRAÇÕES.



PREFEITURA MUNICIPAL  
**CANAÃ**  
MINAS GERAIS

PROJETO  
ARQUITETÔNICO DE  
EQUIPAMENTO  
URBANO

Documento assinado digitalmente  
**MARIANY DONATO BERNARDINO**  
Data: 15/07/2026 17:31:54 -0300  
Verifique em <https://validar.br.gov.br>

RESPONSÁVEL TÉCNICO:  
MARIANY DONATO BERNARDINO - CAU: A254192-0

RRT:  
1642SI16422506I00CT001506

ESCALA:  
INDICADA. MEDIDAS EM CM.

ETAPA:

PROJETO EXECUTIVO (PE)

JOSE IVANIR MIRANDA Assinado de forma digital por JOSE  
IVANIR MIRANDA  
DUARTE:04448125637  
Data: 2026.07.21 08:47:09 -03'00'

PREFEITURA DE CANAÃ - CNPJ: 18.132.712/0001-20

DATA:  
10 DE JULHO DE 2026

CONTEÚDO:  
DETALHAMENTO ARQUITETÔNICO - FACHADA FRONTAL

PÁGINA:  
07