




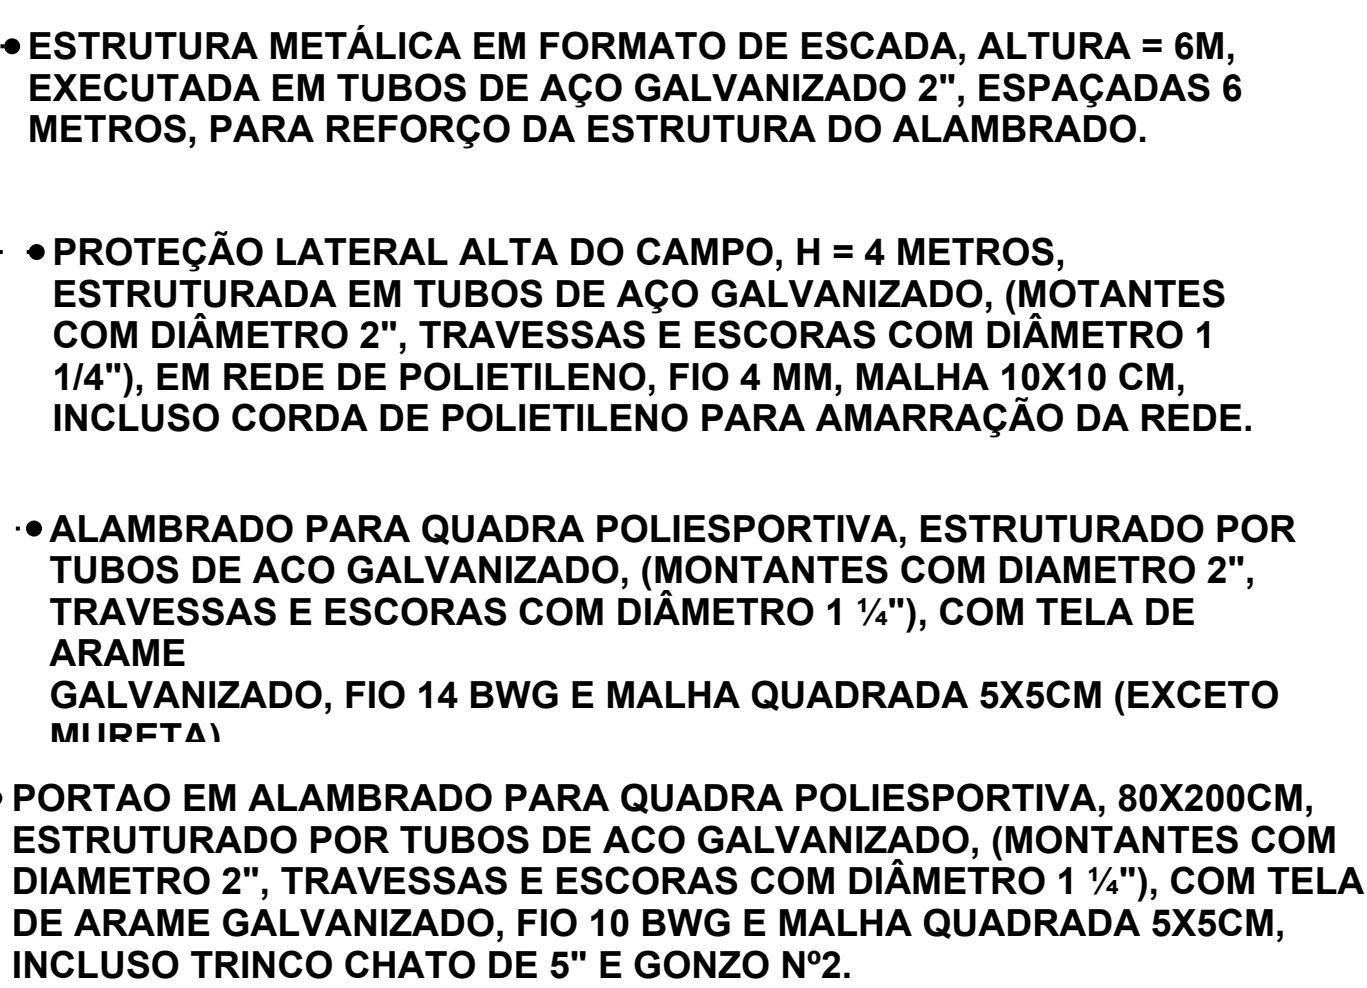


01 VISTA FRONTAL - CAMPO SOCIETY
Esc: 1/50

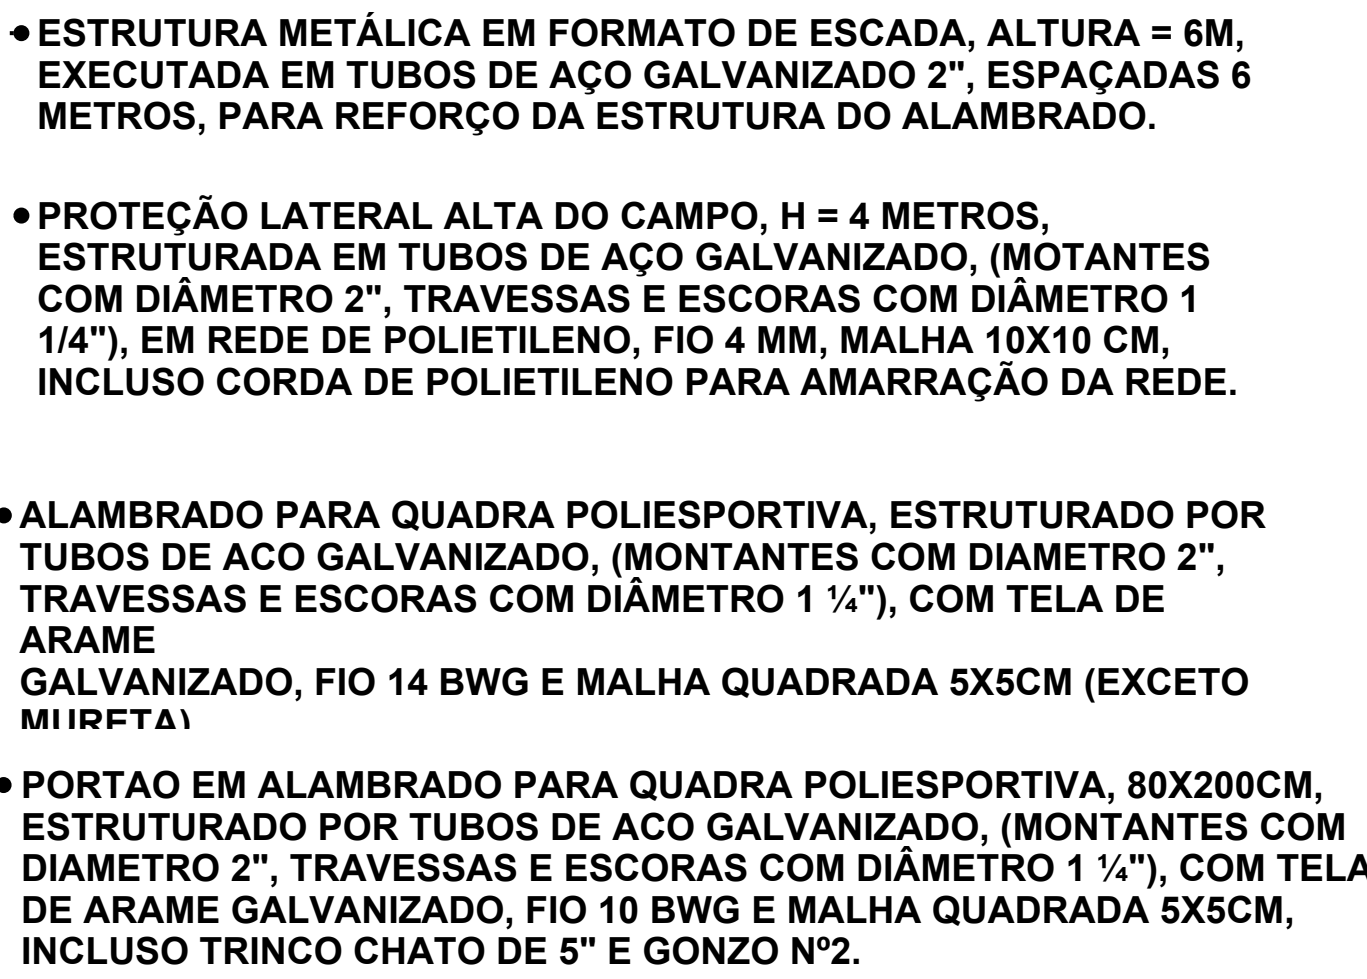


02 VISTA LATERAL ESQUERDA - CAMPO SOCIETY
Esc: 1/50

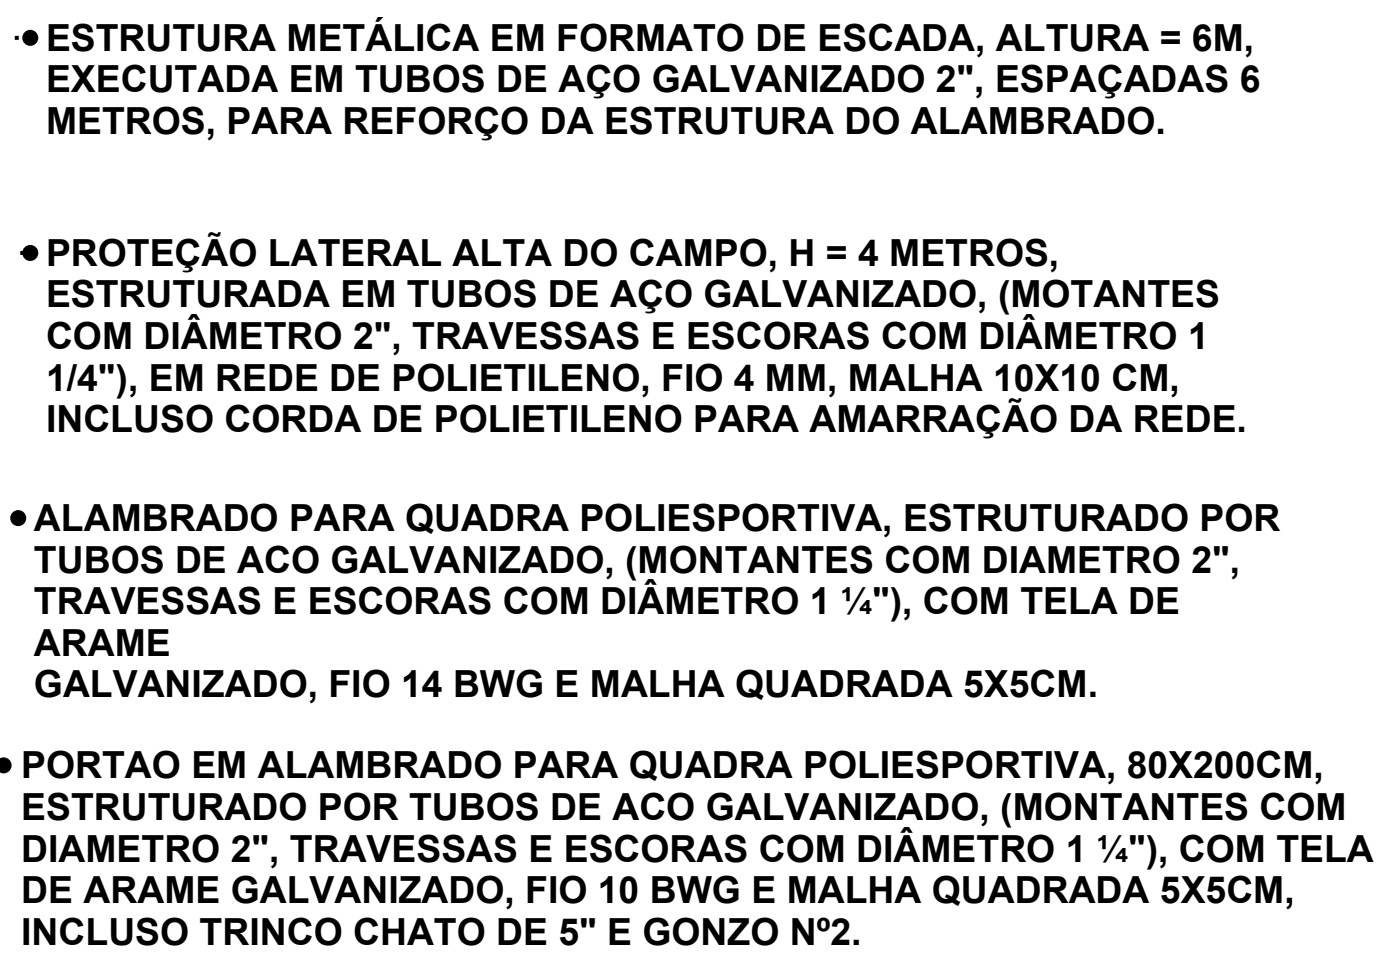

03 VISTA POSTERIOR - CAMPO SOCIETY
Esc: 1/50

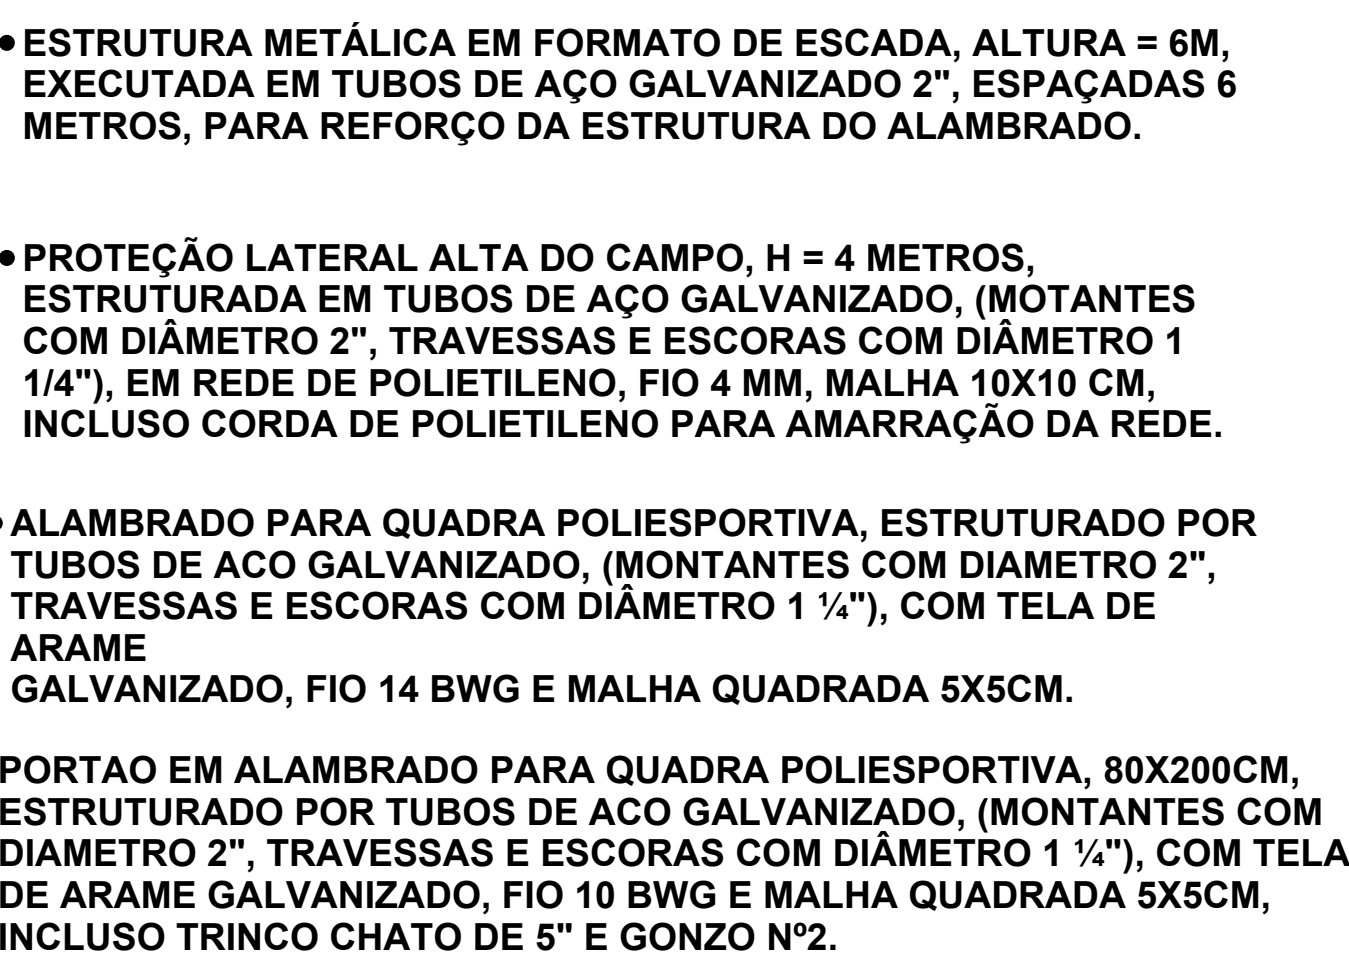


04 VISTA LATERAL DIREITA - CAMPO SOCIETY
Esc: 1/50

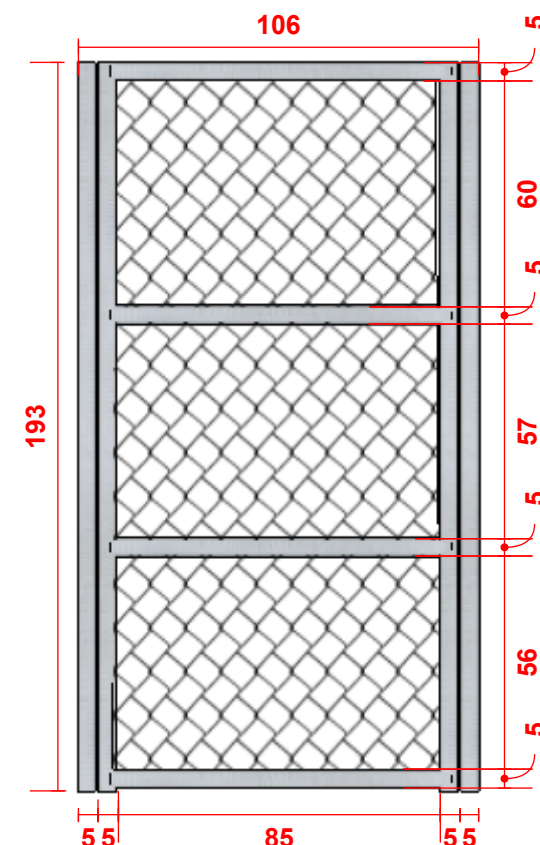

**VISTA ISOMÉTRICA -
PORTÃO DE ALAMBRADO**

06 VISTA FRONTAL -
PORTÃO DE ALAMBRADO

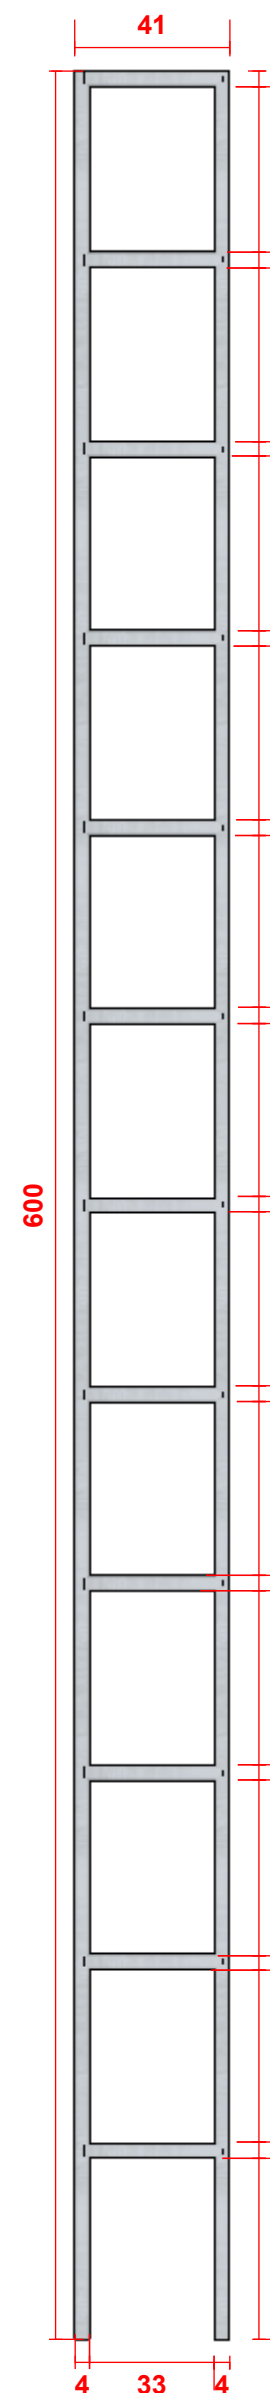

07 ISOMÉTRICA -
EST. METÁLICA
Sem esc.

VISTA FRONTAL
EST. METÁLICA
Esc: 1/20