


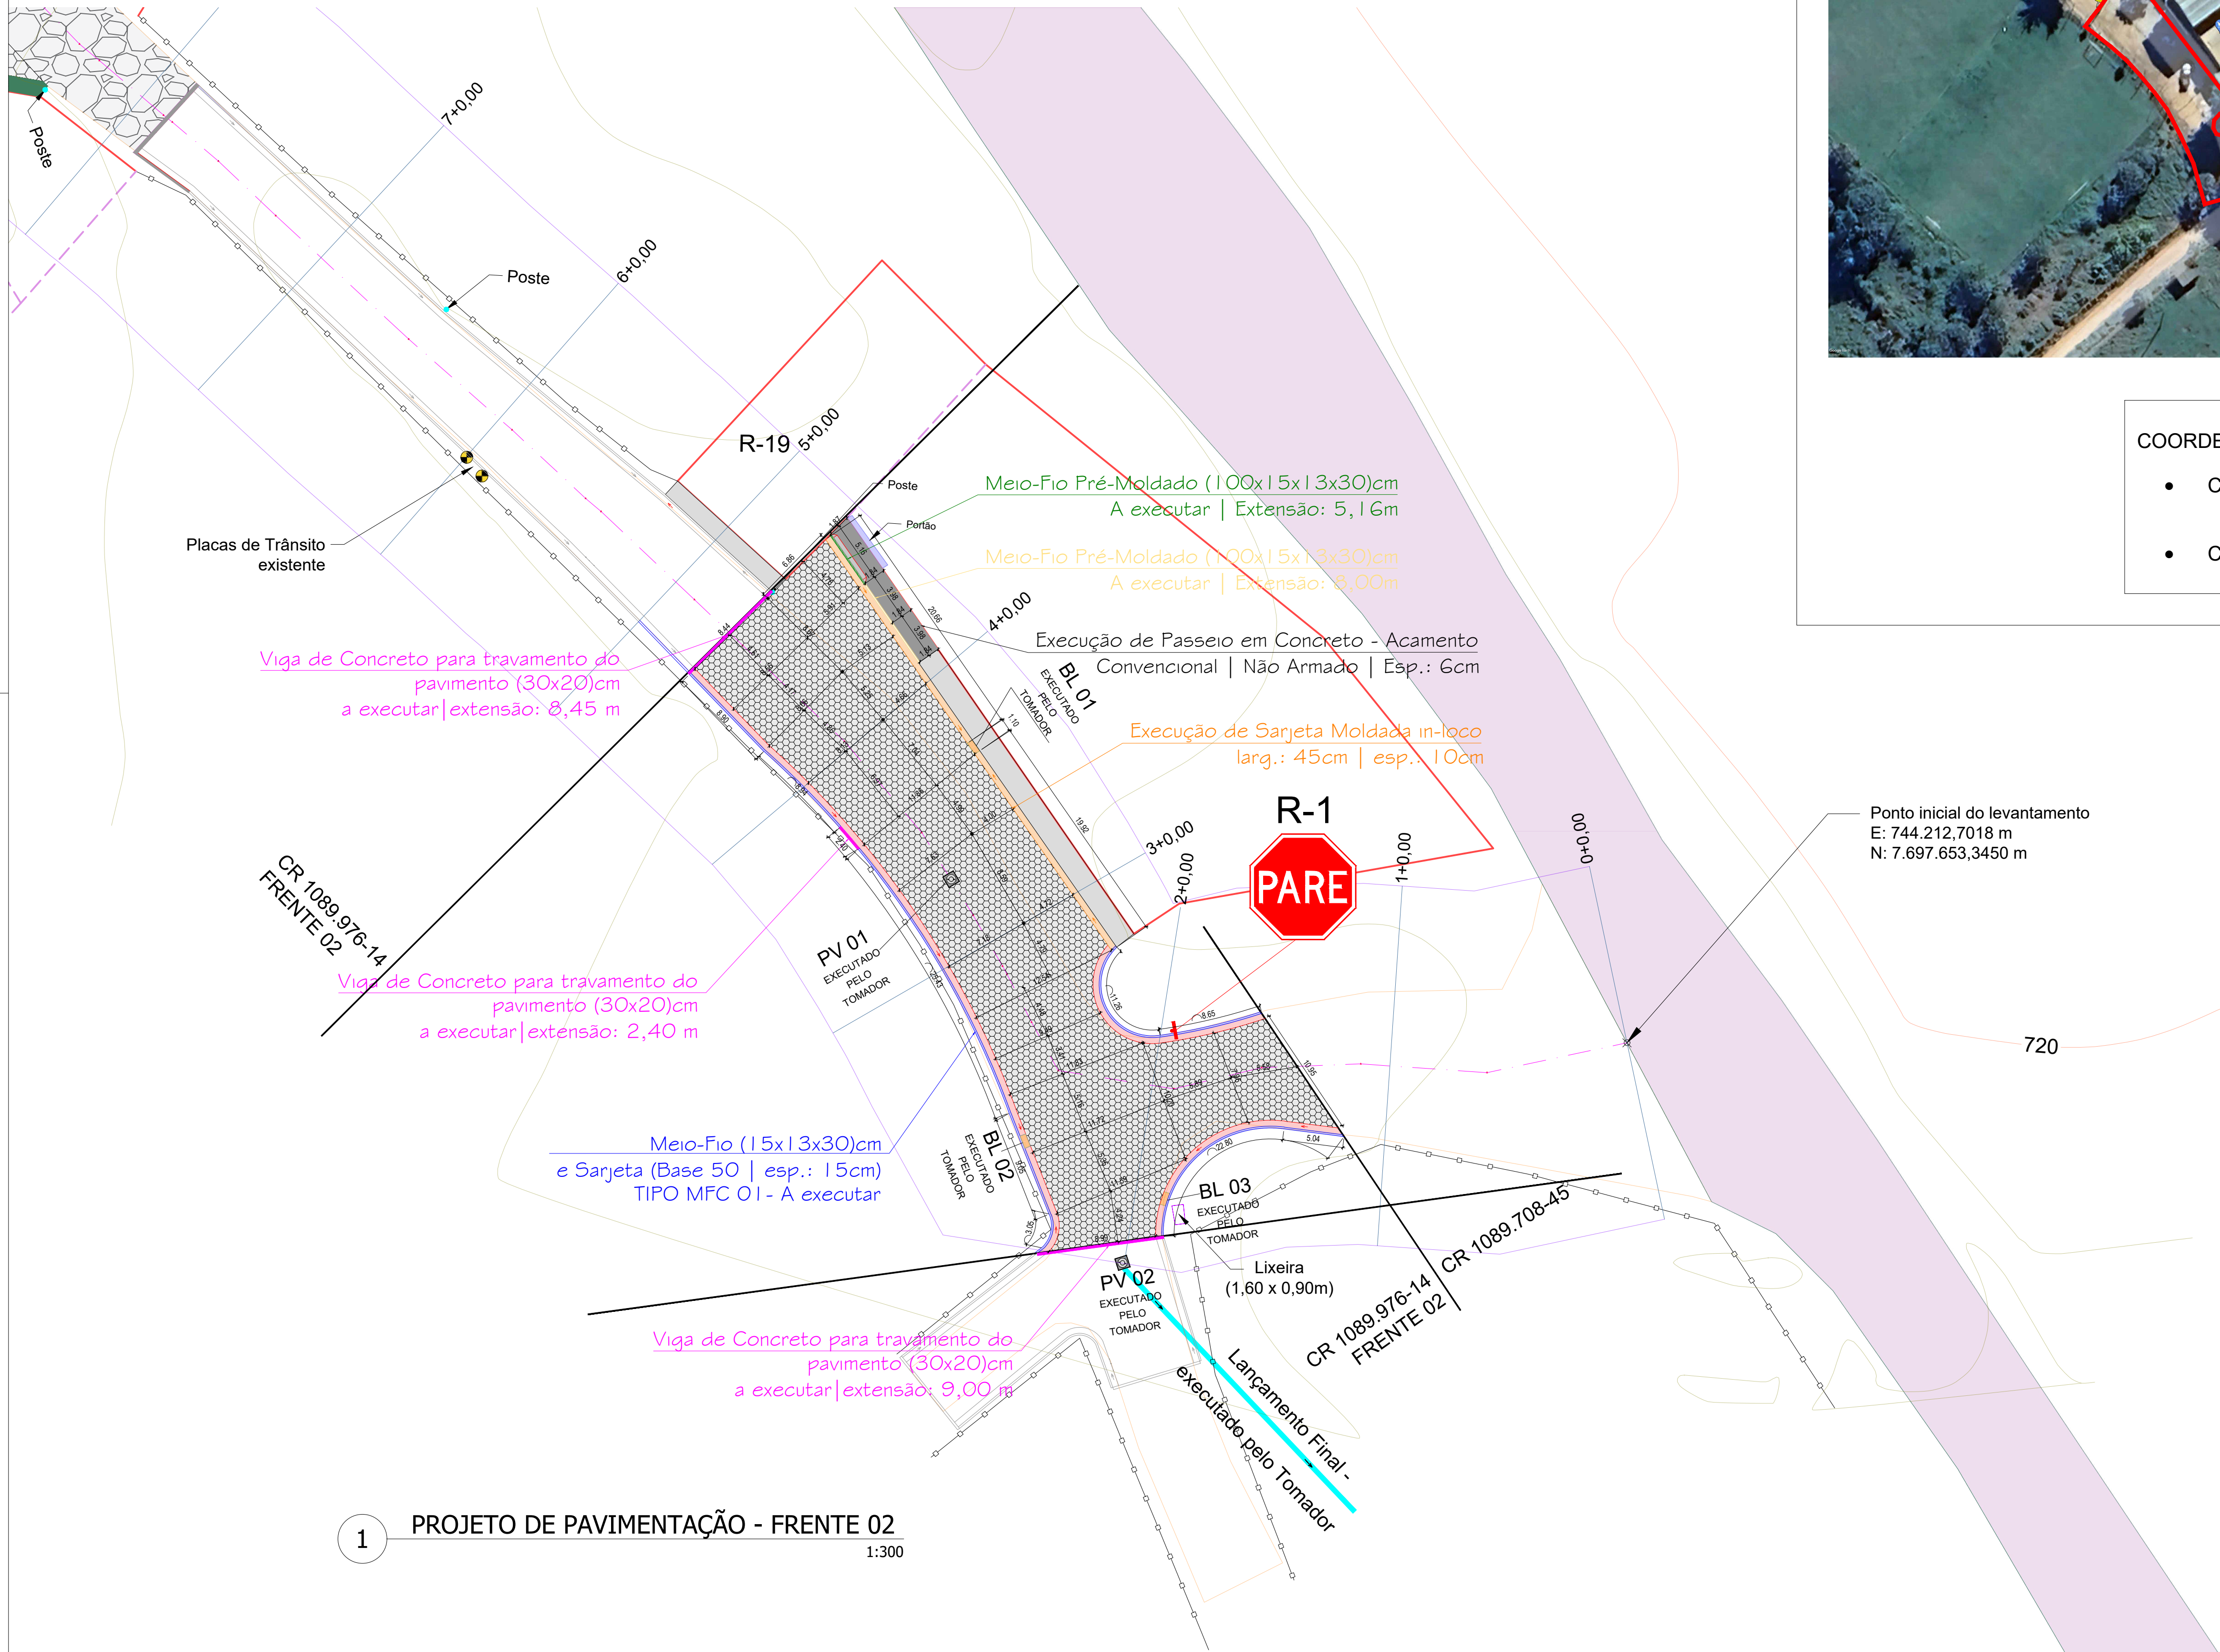

1 PROJETO DE PAVIMENTAÇÃO - FRENTE 02
1:300



COORDENADAS GEOGRÁFICAS - INÍCIO E FIM FRENTE 02:

- COORDENADAS DE INÍCIO: 20°48'18.16"S / 42°39'14.36"O
- COORDENADAS DE FIM: 20°48'17.05"S / 42°39'16.03"O

Ponto inicial do levantamento
E: 744.212,7018 m
N: 7.697.653,3450 m

NOTAS:



✉ engenharia@deconengenharia.com.br
📍 engenharia.decon
📍 Rua Henrique Burnier, 41, ap. 303, Mariano
Procedência, Juiz de Fora/MG
☎ (32) 98883-1443

PREFEITURA PREFEITURA MUNICIPAL DE ERVÁLIA			
OBJETO	CONTRATO DE REPASSE		Nº SINCOP
PAVIMENTAÇÃO EM VIA DA ZONA RURAL DO MUNICÍPIO DE ERVÁLIA - MG		1089.976-14/2023	949110
CONTEÚDO			
PROJETO DE PAVIMENTAÇÃO RURAL, DRENAGEM E SINALIZAÇÃO - FRENTE 02			
LOCAL	ARQUIVO		
Estrada que liga Ervália a Araponga - Zona Rural do Turvão		CR 1089.976-14 TRECHO 02 V01 .DWG	
ESCALA	ÁREA	DATA	FOLHA
INDICADA	6699,81 m²	11/09/2024	REVISÃO
		01	TIPO A1 - 03/03
RESP. TÉCNICO: ART. MG20243190101		PREFEITO:	PREFEITURA:
NAÍRA GAUDERETO LAURINDO CREA-MG: 343.982		ELOÍCIO ANTÔNIO DE CASTRO PREFEITO MUNICIPAL	