
LEGENDA

- Limite do Lote
- Calçada
- Rua
- Limite da área de intervenção
- Área para expansão
- Curva de nível mestre
- Curva de nível intermediária

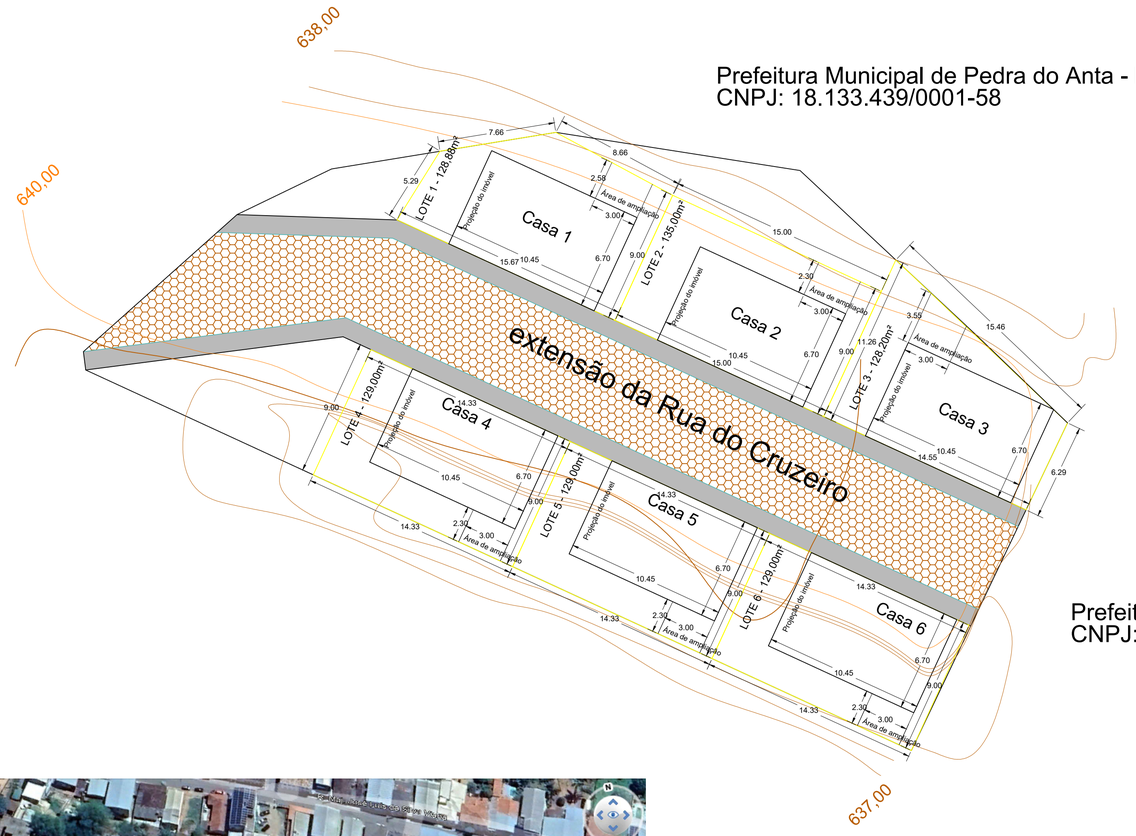

Prefeitura Municipal de Pedra do Anta - MG
CNPJ: 18.133.439/0001-58

Prefeitura Municipal de Pedra do Anta - MG
CNPJ: 18.133.439/0001-58



PROJETO:

FNHIS SUB- 50

ENDEREÇO: RUA DO CRUZEIRO, S/N, CENTRO
COORDENADAS:20°35'55.47"S 42°42'59.37"O

CIDADE: PEDRA DO ANTA ESTADO: MINAS GERAIS

CLIENTE

EDUARDO JOSE VIANA:16691989600

Assinado de forma digital por EDUARDO JOSE VIANA:16691989600
Dados: 2025.11.18 10:01:55 -03'00'

PREFEITURA MUNICIPAL DE PEDRA DO ANTA - MG

RESPONSÁVEL TÉCNICO:

gov.br Documento assinado digitalmente
MIGUEL MENESES TOSTES
Data: 18/11/2025 10:14:44-0300
Verifique em https://validar.iti.gov.br

MIGUEL MENESES TOSTES - CREA 238.554/D

FASE PROJETO
IMPLANTAÇÃO

ESCALA
1:200

DIMENSÃO DA FOLHA
A1

CONTEÚDO
PLANTA DE IMPLANTAÇÃO

RESPONSÁVEL
MIGUEL MENESES TOSTES - CREA 238.554/D

DATA
17/11/2025

FOLHA
02

ARQUIVO DIGITAL

REVISÃO