



PLANTA TOPOGRÁFICA
ESCALA 1/300

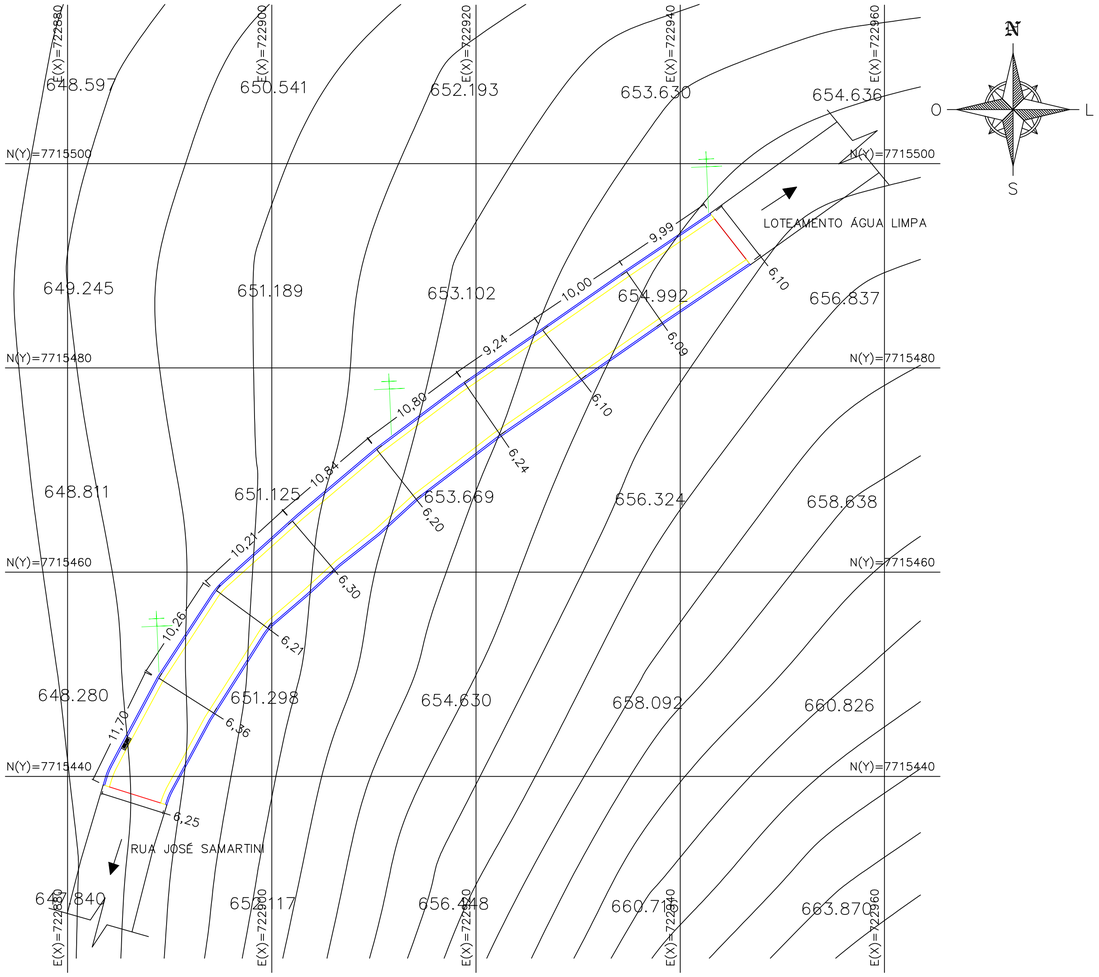

PERFIL LONGITUDINAL
ESCALA 1/300

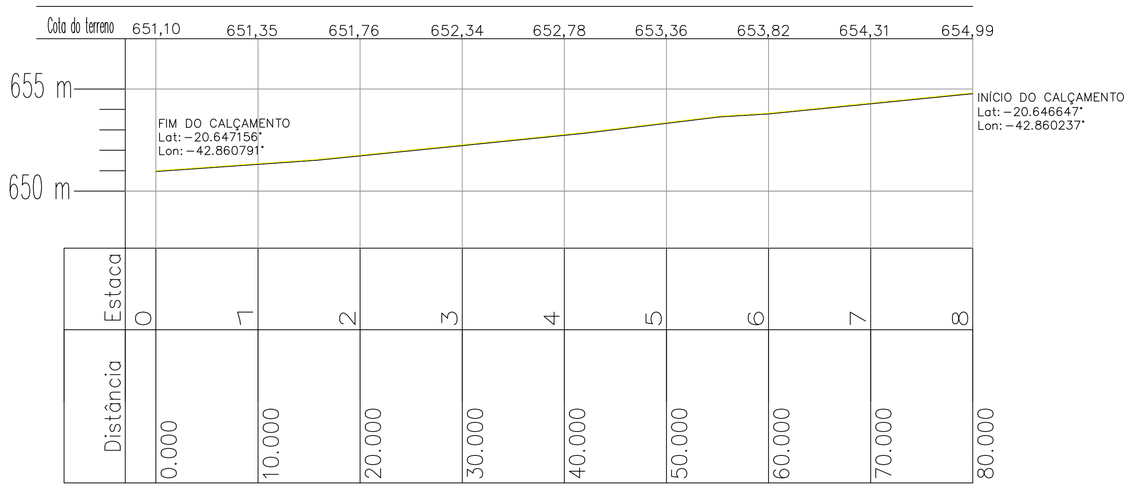

PLANTA DE LOCALIZACÃO
ESCALA 1/500



LEGENDA	
	MEIO-FIO
	SARJETA

APROVADO PELA PREFEITURA em ___/___/_____

PREFEITURA MUNICIPAL DE TEIXEIRAS

Escala: INDICADA

TITULO: **LEVANTAMENTO PLANIALTIMETRICO**

Data: SETEMBRO DE 2026

OBJETO: Pavimentação de Vias públicas urbanas do município de Teixeiras

Folha: 01 / 02

Proprietário: PREFEITURA MUNICIPAL DE TEIXEIRAS
CNPJ: 18.134.056/0001-02

Localização: AV. ELIZA MOREIRA DE QUEIROZ, VILA SANTANA - TEIXEIRAS MG

ÁREA TOTAL: 419,83 M²

USO: PÚBLICO

ART: MG20242954493

CR:

PLANTA TOPOGRÁFICA E LEGENDAS

Responsável Técnico: MIGUEL MENESES TOSTES:09958397609 Assinado de forma digital por MIGUEL MENESES TOSTES:09958397609 Dados: 2026.11.03 10:43:20 -03'00'

MIGUEL MENESES TOSTES
ENGENHEIRO CIVIL - CREA-MG 238.554/D