



Coordenadas referenciadas
ao Sistema Geodésico Brasileiro:
Datum Horizontal: SIRGAS2000
Projeção: UTM / Fuso 23-Sul
Meridiano Central: 45°W

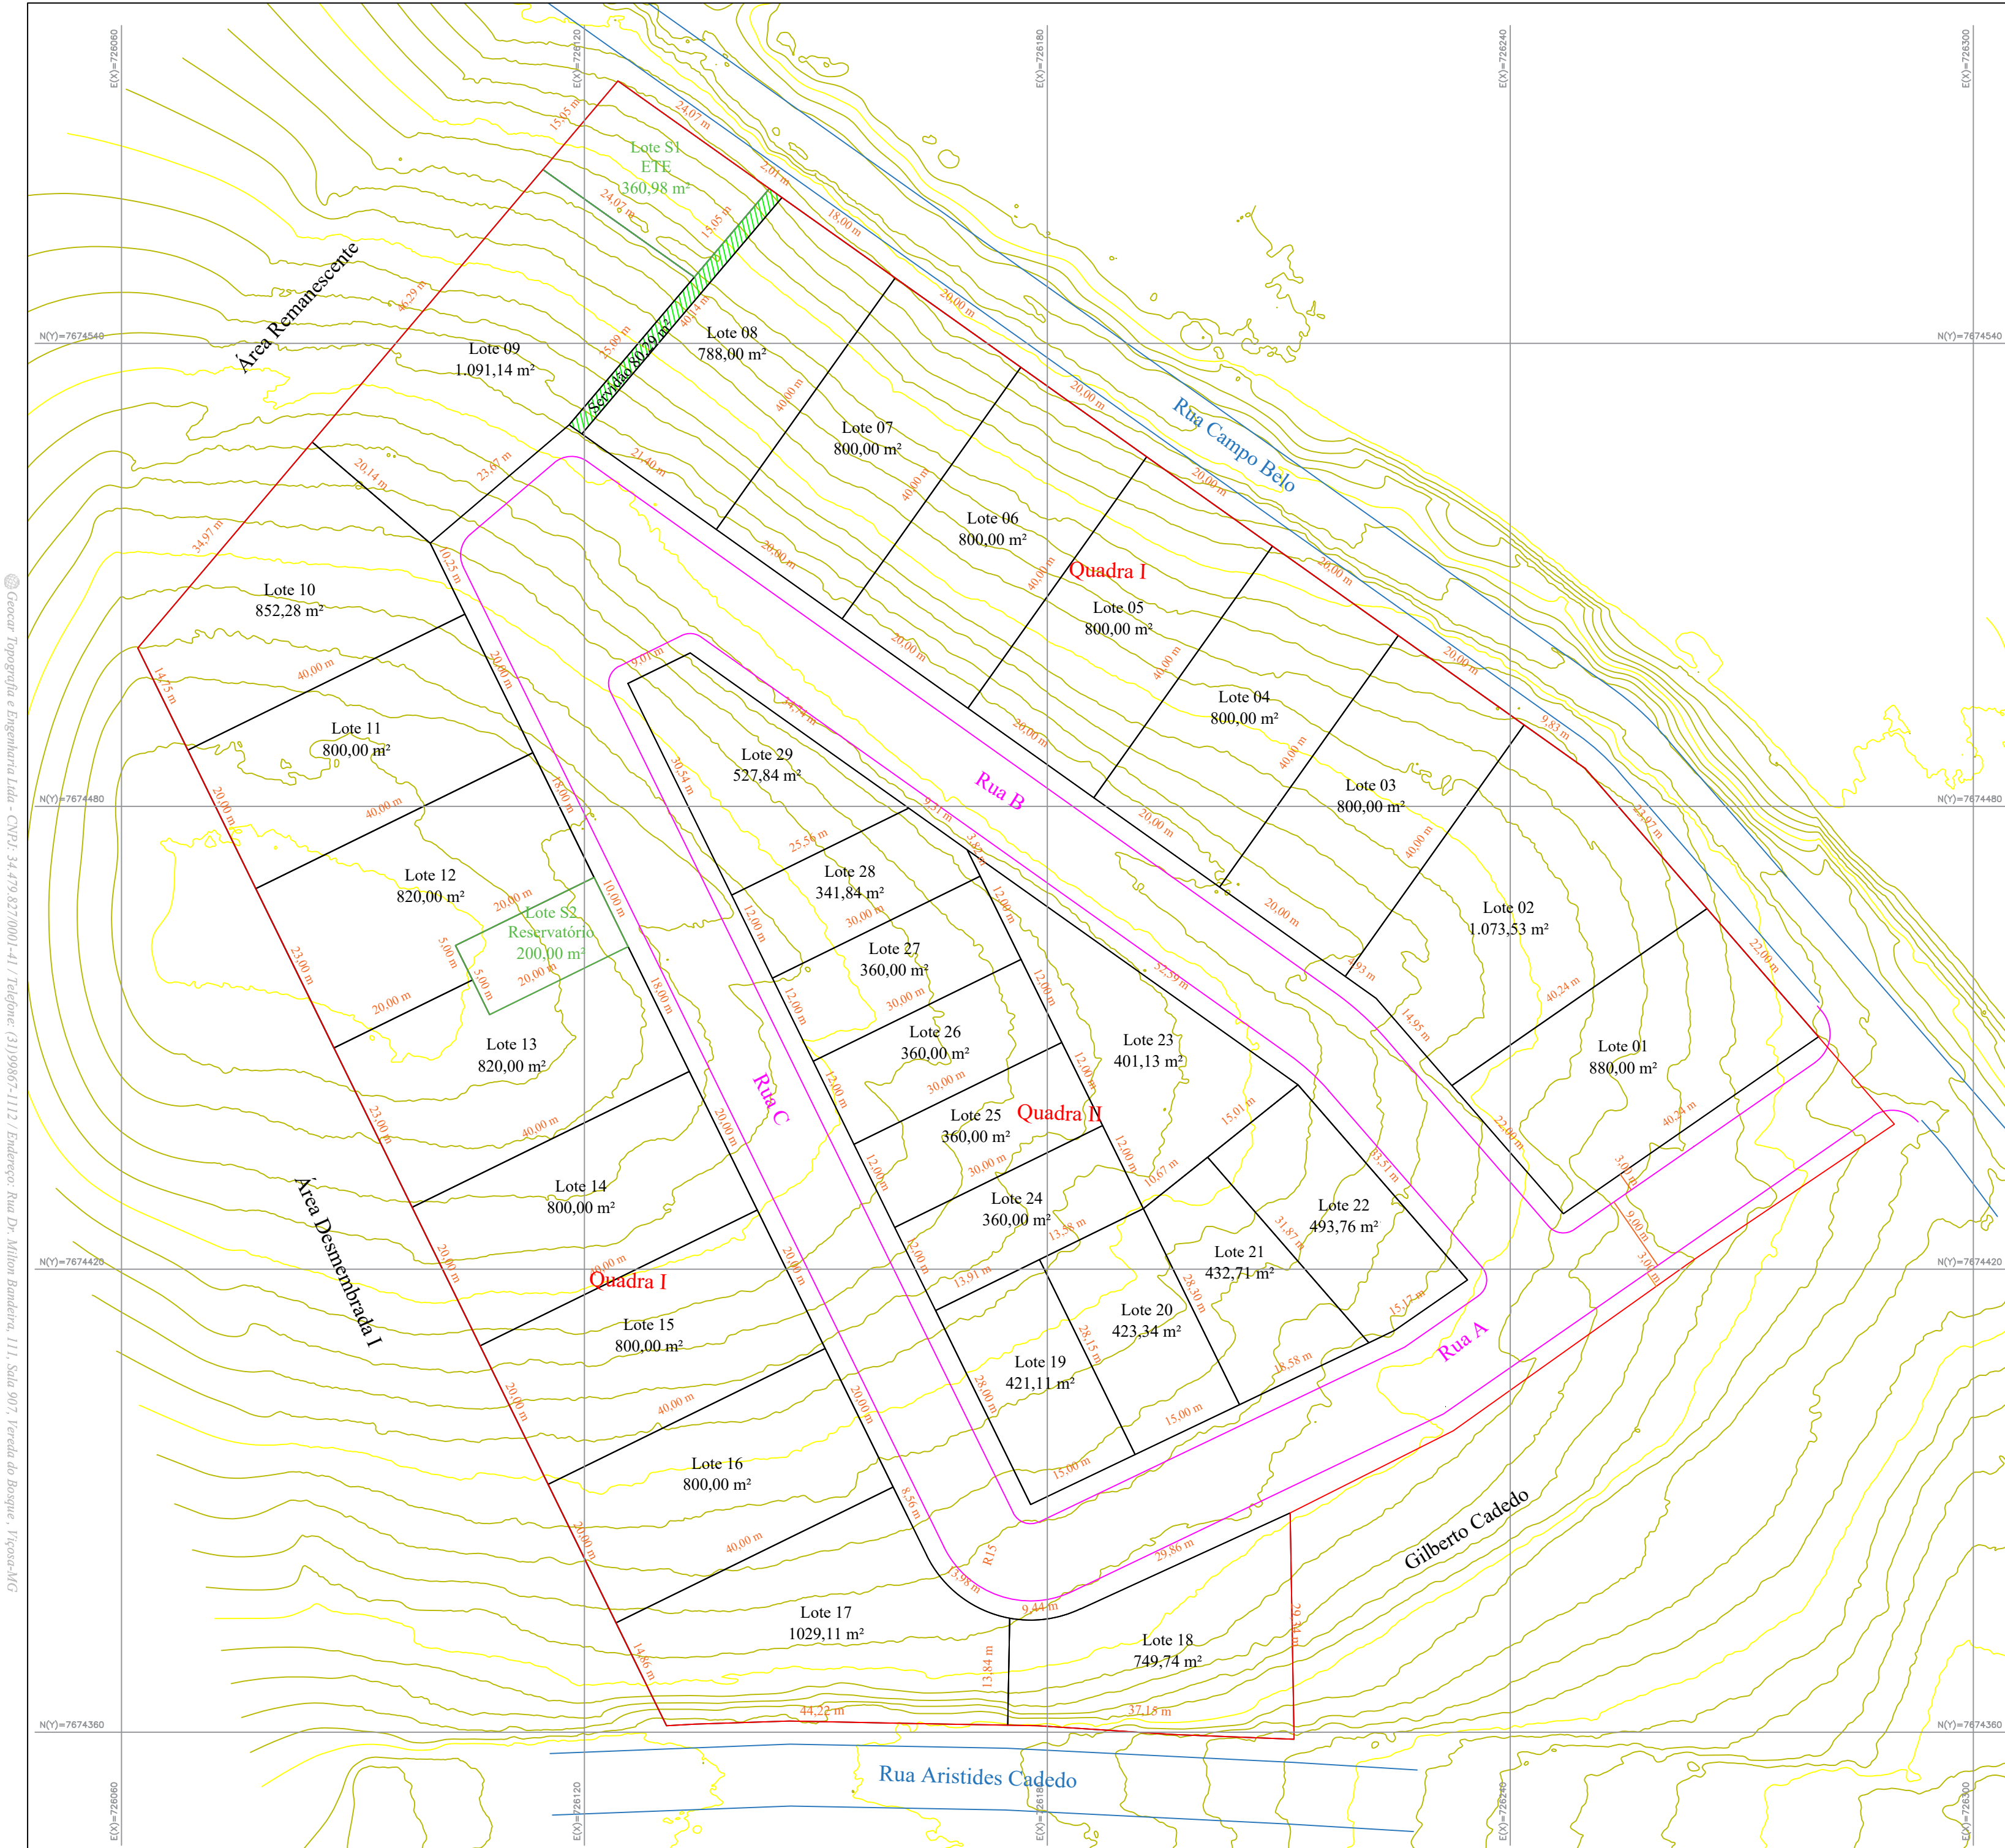

MAPA DE LOCALIZAÇÃO

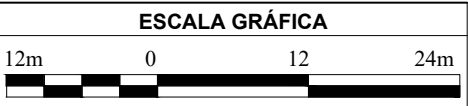

INFORMAÇÕES GERAIS

- Responsável Técnico:**
- Atesto, sob as penalidades da lei, que efetuei *in loco* o levantamento da área, bem como benfeitorias e corpos d'água, conforme indicado pelo proprietário/requerente; e que os valores corretos dos azimutes e distâncias e os dados de identificação dos confrontantes são os apresentados nesta planta e no memorial que a acompanha.
 - As informações prestadas de confrontantes são de responsabilidade do proprietário/requerente.

Observação:
Devido à generalização cartográfica, a identificação em planta de todos os vértices é inadequado. No entanto, ressalta-se que todos os vértices são apropriadamente considerados nos procedimentos e medidas deste projeto, sendo apresentados em memorial descritivo.

CONVENÇÕES

- Limite do Imóvel Apresentado
- Lote Projetados
- Vias Existentes
- Lotes de Serviço
- Servidão de Passagem
- Limite de Vias de Projeto
- Cercamentos
- Curva de Nível Intermediária (1,00m)
- Curva de Nível Mestra (5,00m)



Prefeitura Municipal de
Visconde do Rio Branco
PROJETO APROVADO
DE ACORDO COM A LEGISLAÇÃO MUNICIPAL

Responsável pela análise

PROPRIETÁRIOS

Prefeitura Municipal de Visconde do Rio Branco
CNPJ: 18.137.927/0001-33

Serviço / Finalidade: Projeto Geométrico: Loteamento Municipal I		
Imóvel: Área Desmembrada II	Matrícula/Transcrição: 19310	
Endereço: Rua Osvaldo Cruz, Bairro Caiçaras	Município: Visc. do Rio Branco	UF: MG
Área: 27.375,57 m²	Perímetro: 670,84 m	ART: MG20232597866
Escala: 1/600	Unidade: Metros	Data do Projeto: 01/08/2022
Equipamento: RPA/Receptor GNSS RTK	Formato: A2	Folha: 1/1
Resp. Técnico: Assinado de forma digital por MATEUS RIBEIRO BENHAME BENHAME12120683603 Dados: 2023.12.14 15:32:35 -03'00' MATEUS RIBEIRO BENHAME Eng. Agrimensor e Cartógrafo CREA MG 228.789/D		