

- NOTAS DE PROJETO:
- Os parâmetros de resistência dos solos de aterro e fundação deverão ser iguais ou superiores aos valores utilizados nas análises de estabilidade. Caso contrário, o estudo perderá sua validade e deverá ser revisado;
 - Os solos utilizados como reaterro não deverão apresentar matéria orgânica e outras impurezas, e deverão apresentar expansividade inferior a 2,0% (ensaio CBR);
 - O aterro deverá ser compactado em camadas com espessura máxima acabada de 25 cm, até atingir o grau de compactação mínimo de 98% em relação à energia normal de compactação, e desvio de umidade máxima de 2%. Junto à face, com largura mínima de 1,0 m, a compactação deve ser processada através do uso de placas vibratórias ou sopas mecânicas, para evitar dano pela proximidade do rolo compactador;
 - A execução da face, colocação dos Gabiões e a execução do aterro devem ser simultâneas, ou seja, o levantamento do muro deve ser efetuado concomitantemente com a execução do aterro;
 - Para execução da estrutura aqui apresentada, deverão ser realizados ensaios de campo e laboratório a fim de verificar e confirmar as características dos solos e o nível freático;
 - A topografia do terreno natural e as cotas de projeto deverão ser confirmadas para locação da estrutura proposta;
 - As escavações próximas à estrutura proposta não deverão comprometer a integridade da mesma;
 - Após a execução do gabião, deve ser feita a reconstrução do pavimento, execução da calçada e colocação de guarda-corpo conforme descrito em memorial descritivo.

LEGENDA	
	Cerca
	Meio Fio
	Curva de Nível Principal (int. 5m)
	Curvas de Nível Intermediárias (int. 1m)
	Construções Próximas ao Talude
	Tubo de Esgoto Aparente
	Tapume
	Poste
	Portão

COORDENADAS GEOGRÁFICAS:
LAT: 21°00'58.85"S
LOG: 42°51'01.05"O




PREFEITURA MUNICIPAL
VISCONDE DO RIO BRANCO - MG
SECRETARIA MUNICIPAL DE OBRAS
E MOBILIDADE URBANA
PROJETO MURO DE GABIÃO CAIXA

ENDEREÇO:	Rua João Moreira Alvim Operários - Visconde do Rio Branco- MG
PROPRIETÁRIO:	Prefeitura Municipal de Visconde do Rio Branco
RESPONSÁVEL TEC.:	Luiz Felipe Aleixo Floriano

Prefeitura Municipal de Visconde do Rio Branco Proprietário		CNPJ: 18.137.927/0001-33
Luiz Felipe Aleixo Floriano Engenheiro Civil / CREA MG 220.443/D		

Conteúdo:	LEVANTAMENTO PLANIALTIMÉTRICO	Folha:	01/06
		Escala:	Indicada
		Data:	22/01/2024

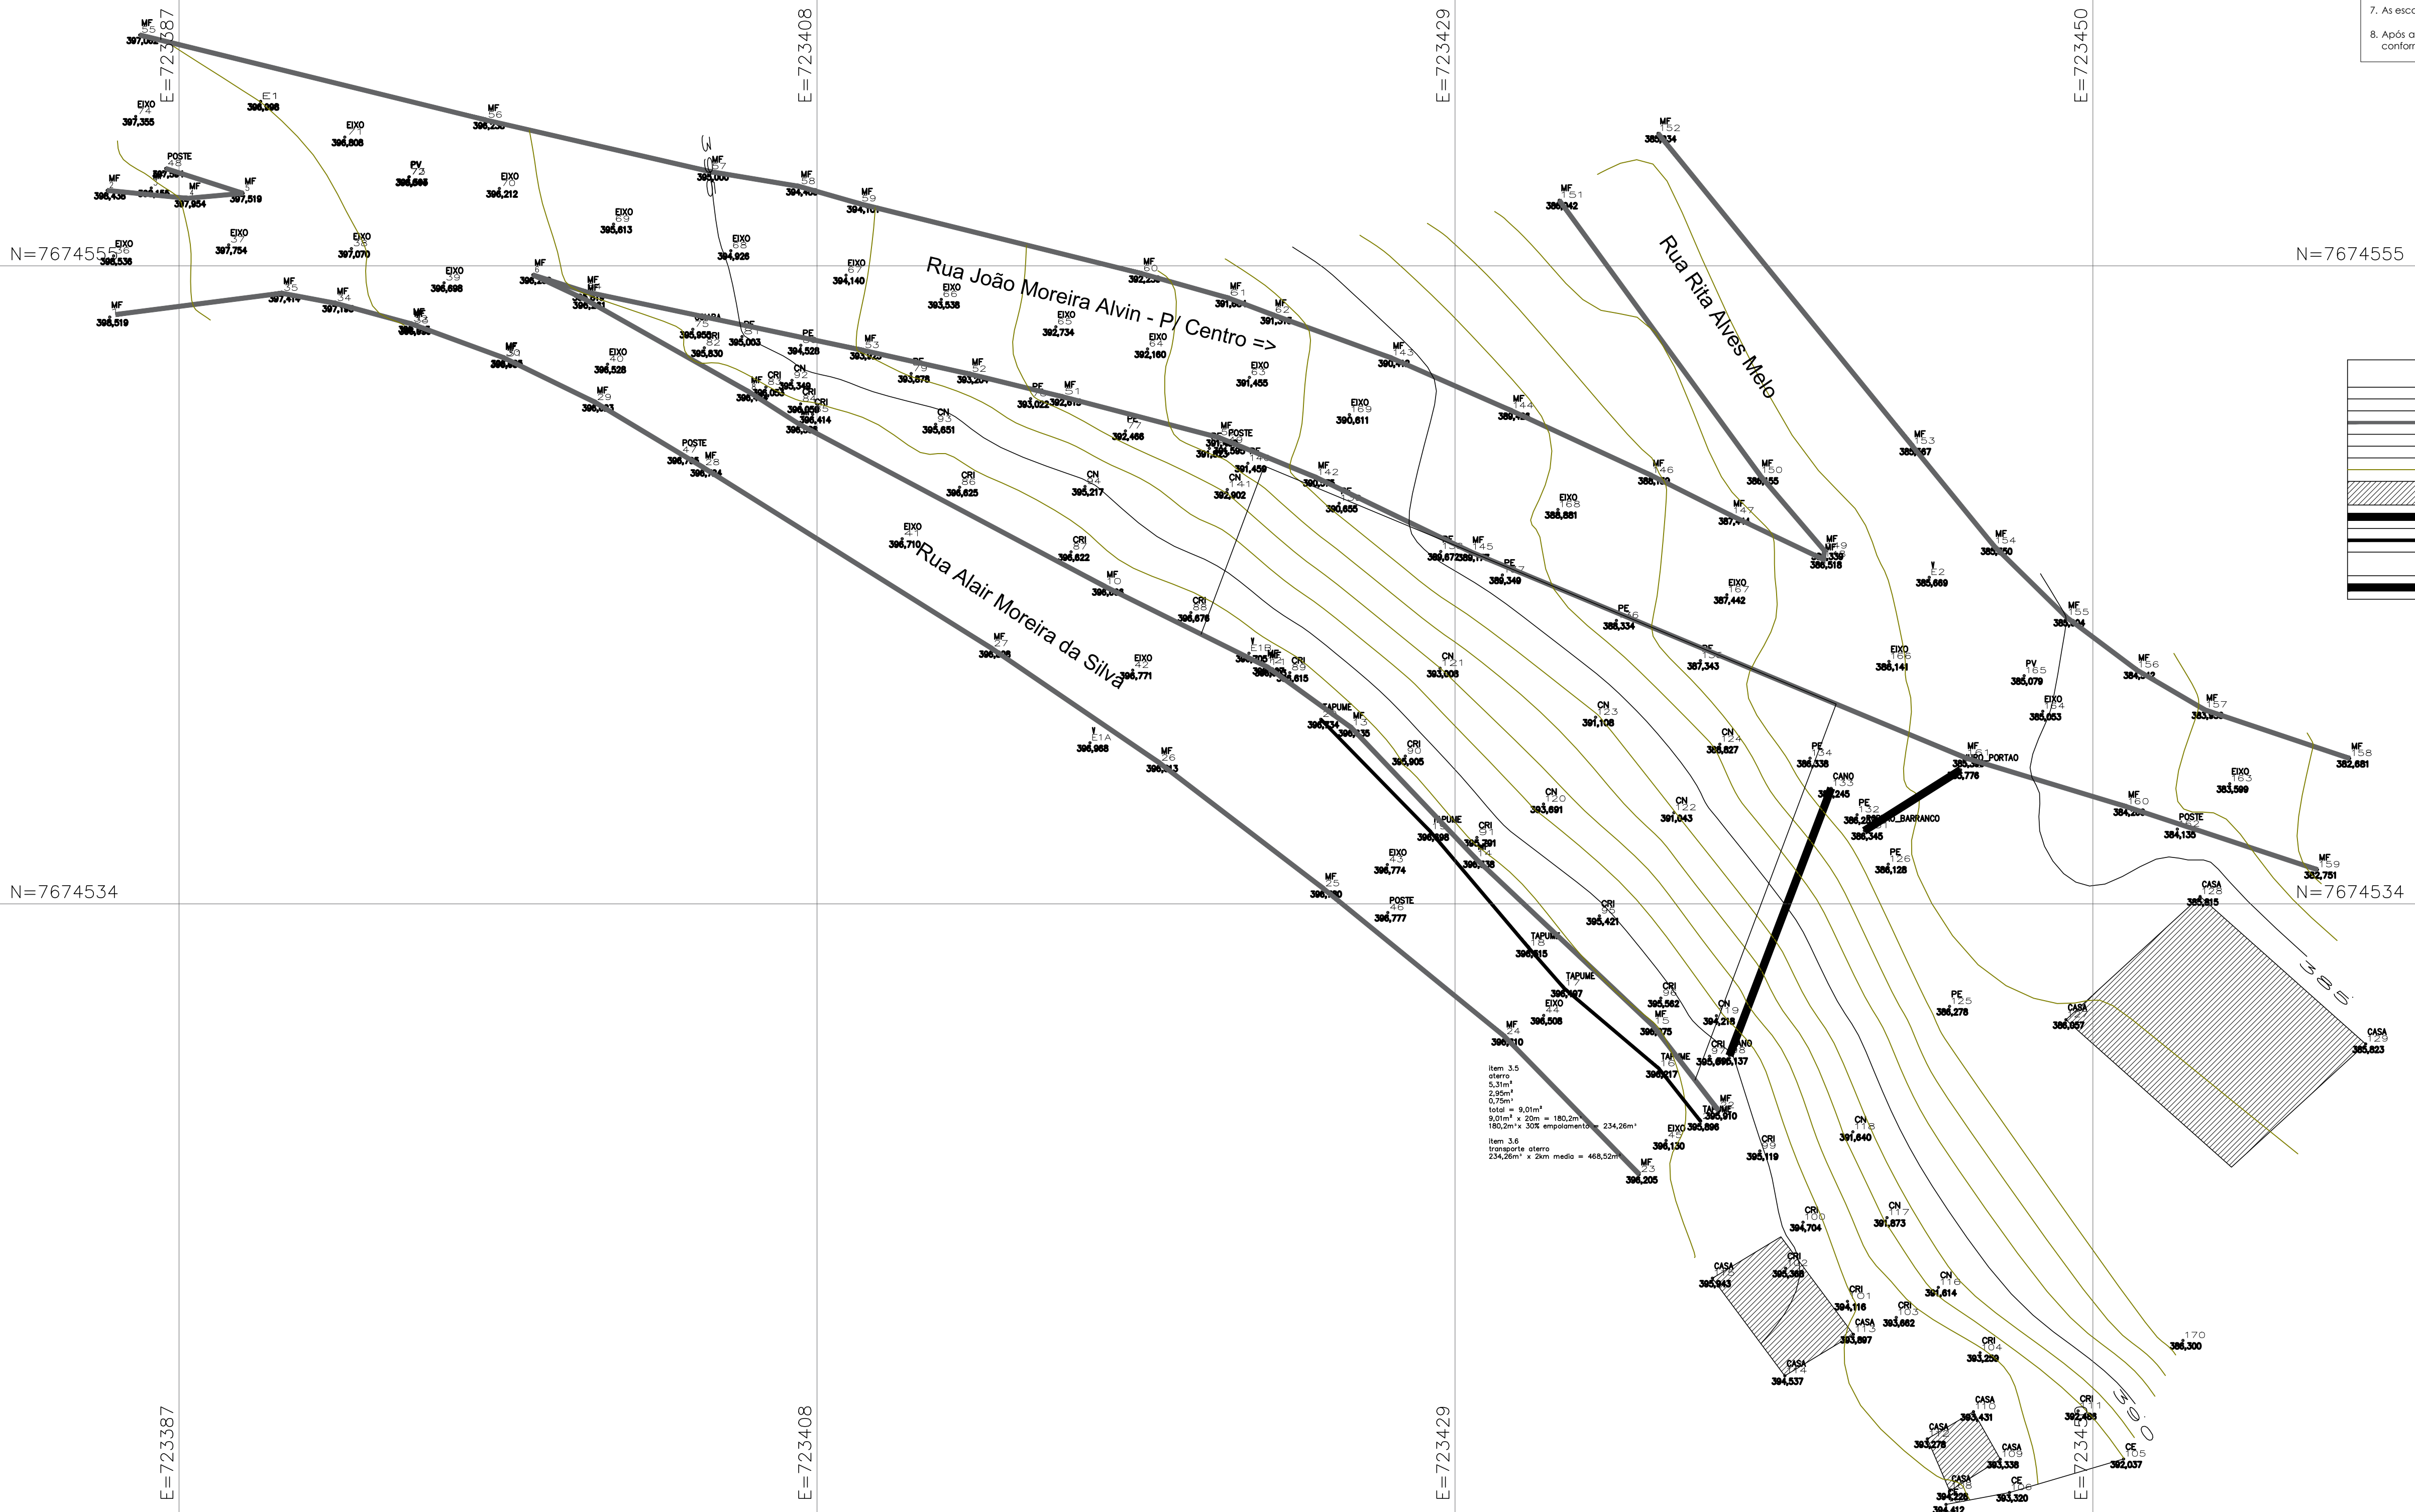

LEVANTAMENTO PLANIALTIMÉTRICO
Escala: 1:125