


- NOTAS DE PROJETO:
- Os parâmetros de resistência dos solos de aterro e fundação deverão ser iguais ou superiores aos valores utilizados nas análises de estabilidade. Caso contrário, o estudo perderá sua validade e deverá ser revisado;
 - Os solos utilizados como reatero não deverão apresentar matéria orgânica e outras impurezas, e deverão apresentar expansividade inferior a 2.0% (ensaio CBR);
 - O aterro deverá ser compactado em camadas com espessura máxima acabada de 25 cm, até atingir o grau de compactação mínimo de 98% em relação à energia nominal de compactação, e desvio de umidade máximo de 2%. Junto à face, com largura mínima de 1.0 m, a compactação deve ser processada através do uso de placas vibratórias ou sapas mecânicas, para evitar dano pela proximidade do rolo compactador;
 - A execução da face, colocação dos Gabiões e a execução do aterro devem ser simultâneas, ou seja, o levantamento do muro deve ser efetuado concomitantemente com a execução do aterro;
 - Para execução da estrutura aqui apresentada, deverão ser realizados ensaios de campo e laboratório a fim de verificar e confirmar as características dos solos e o nível freático;
 - A topografia do terreno natural e as cotas de projeto deverão ser confirmadas para locação da estrutura proposta;
 - As escavações próximas à estrutura proposta não deverão comprometer a integridade da mesma;
 - Após a execução do gabião, deve ser feita a reconstrução do pavimento, execução da calçada e colocação de guarda-corpo conforme descrito em memorial descritivo.

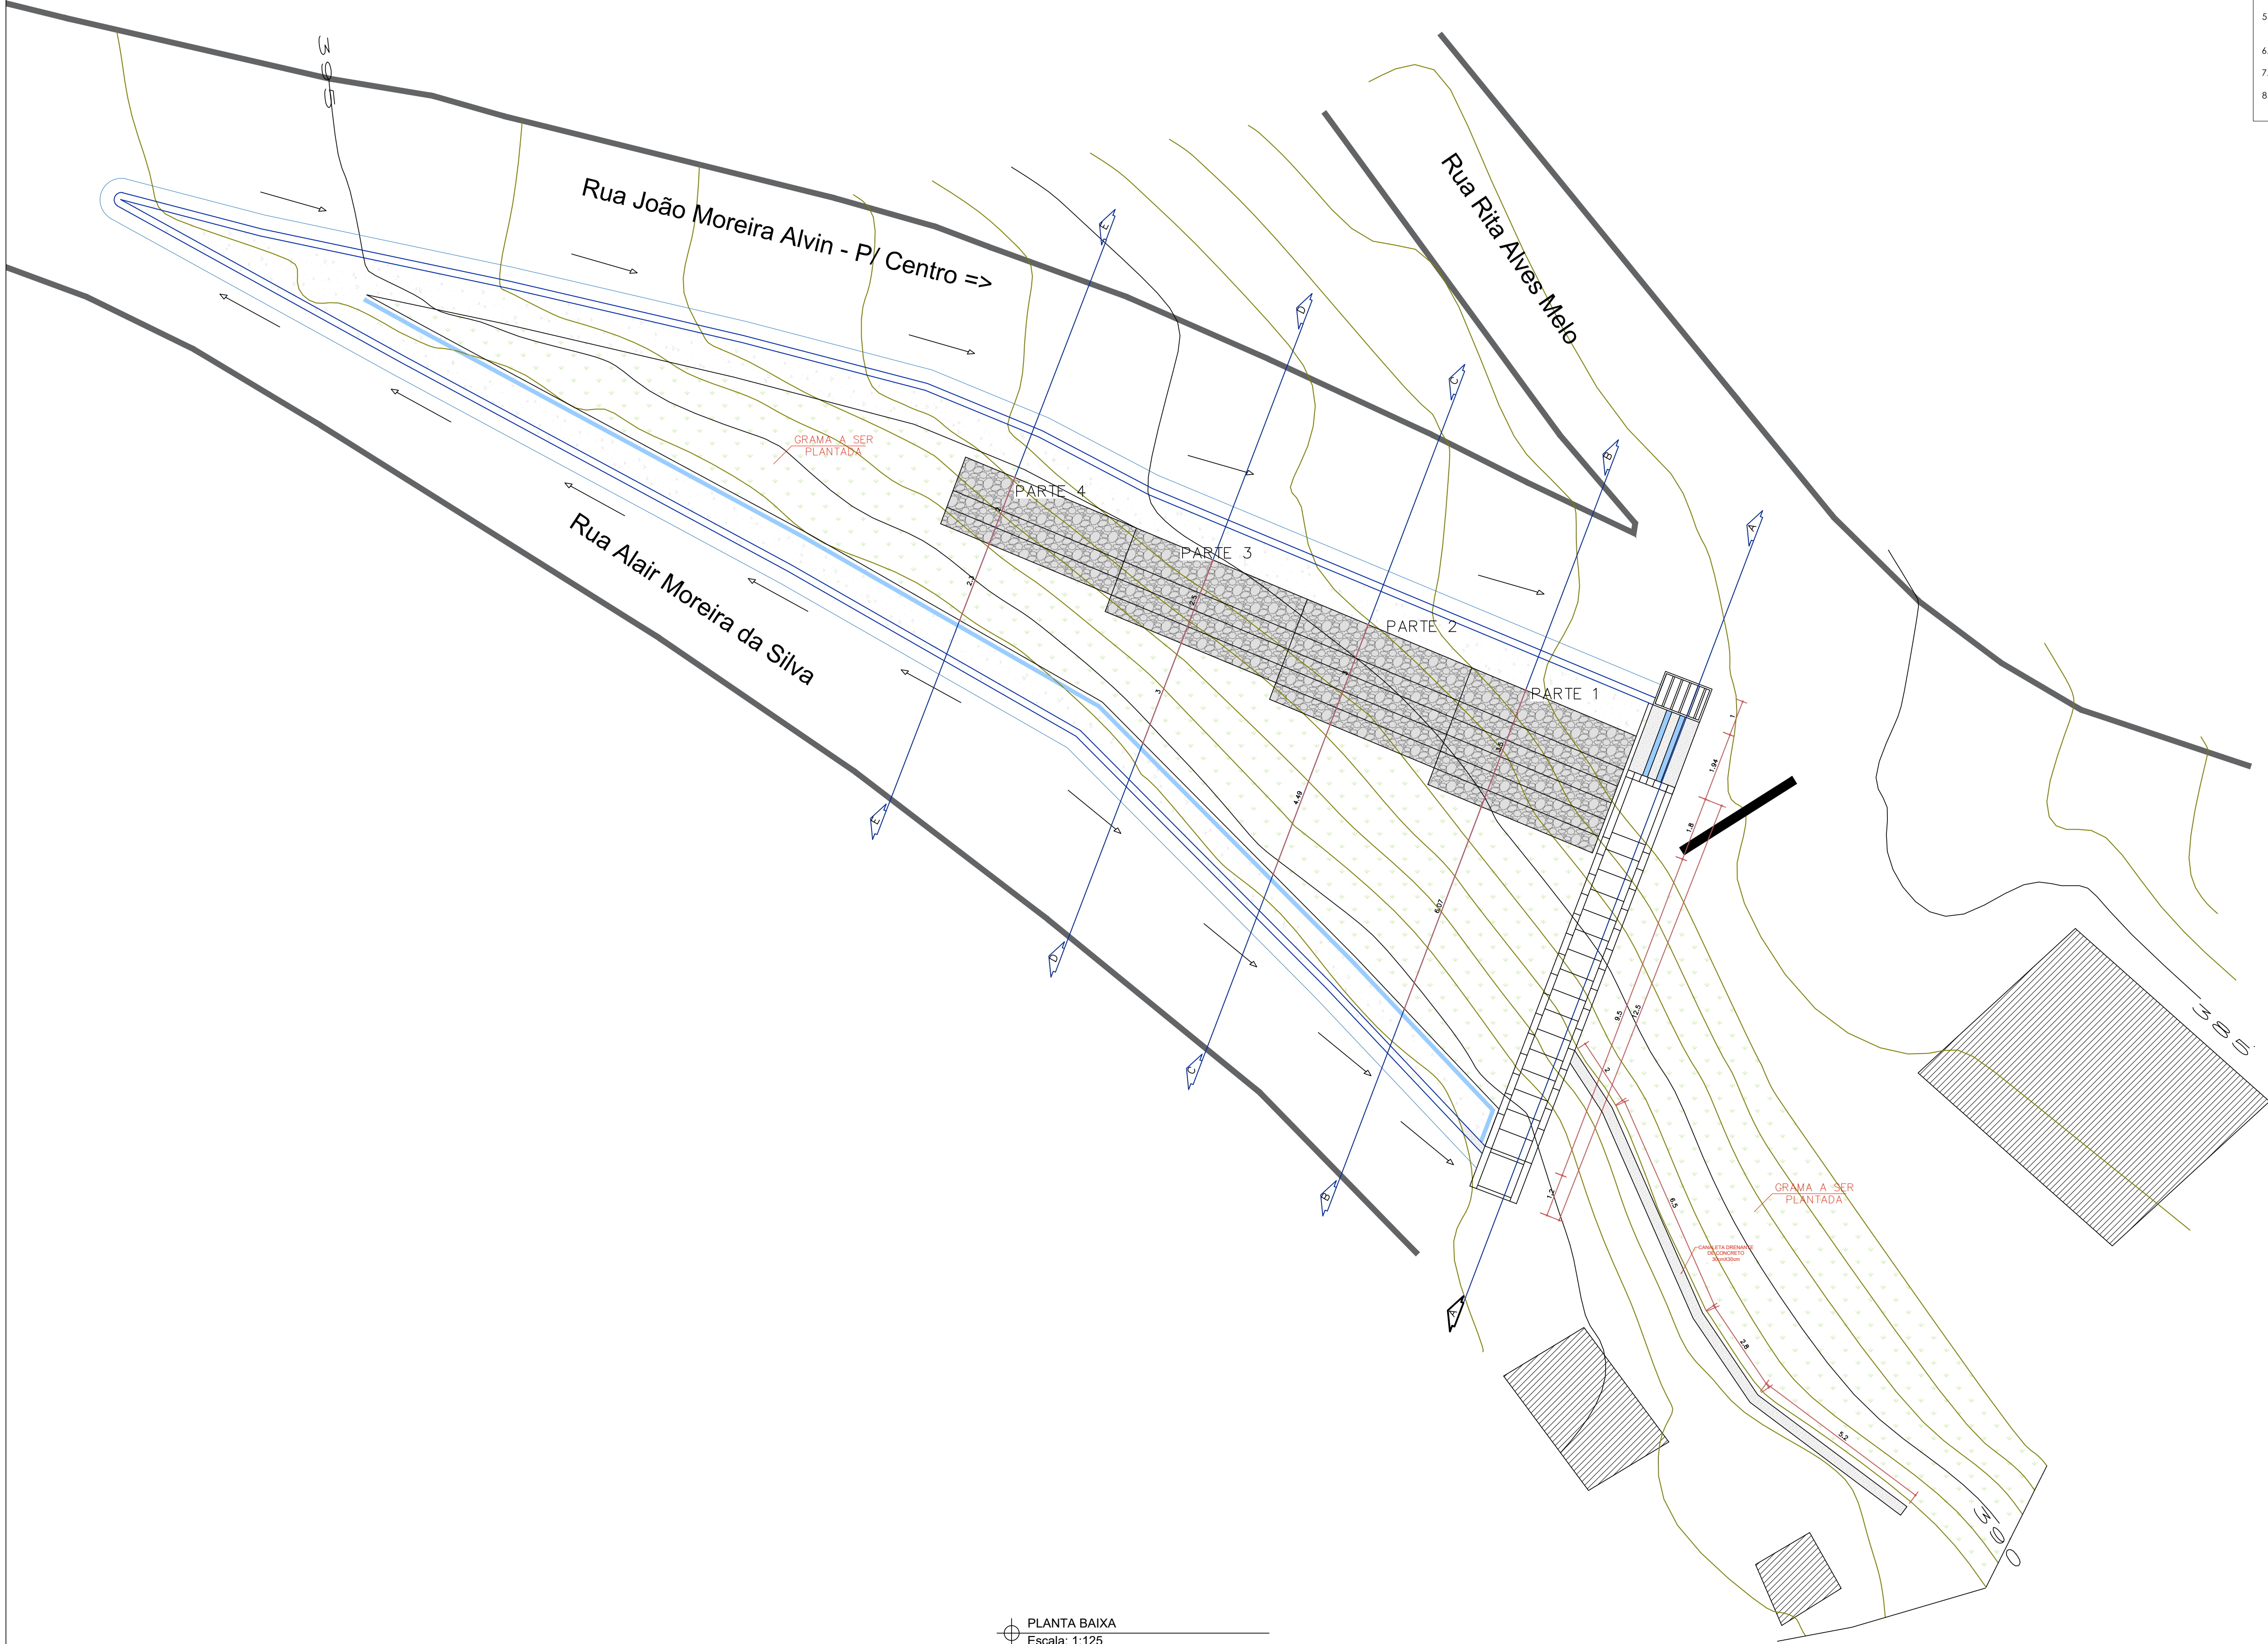

COORDENADAS GEOGRÁFICAS:
LAT: 21°00'58.85"S
LOG: 42°51'01.05"O



PREFEITURA MUNICIPAL
VISCONDE DO RIO BRANCO - MG
SECRETARIA MUNICIPAL DE OBRAS
E MOBILIDADE URBANA
PROJETO MURO DE GABIÃO CAIXA

ENDEREÇO:	Rua João Moreira Alvim Operários - Visconde do Rio Branco- MG
PROPRIETÁRIO:	Prefeitura Municipal de Visconde do Rio Branco
RESPONSÁVEL TEC.:	Luiz Felipe Aleixo Floriano

Prefeitura Municipal de Visconde do Rio Branco Proprietário	CNPJ: 18.137.927/0001-33
Luiz Felipe Aleixo Floriano Engenheiro Civil / CREA MG 220.443/D	

Conteúdo:	PLANTA BAIXA	Folha:	02/06
		Escala:	Indicada
		Data:	22/01/2024