

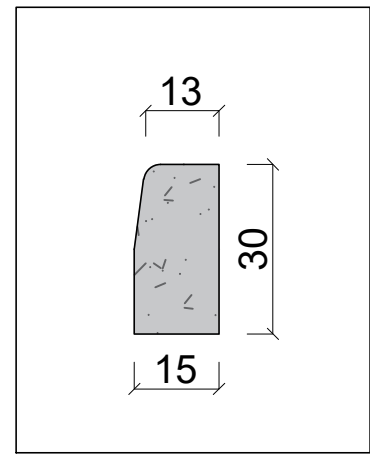


- NOTAS DE PROJETO:
- Os parâmetros de resistência dos solos de aterro e fundação deverão ser iguais ou superiores aos valores utilizados nas análises de estabilidade. Caso contrário, o estudo perderá sua validade e deverá ser revisado;
 - Os solos utilizados como reatero não deverão apresentar matéria orgânica e outras impurezas, e deverão apresentar expansividade inferior a 2,0% (ensaio CBR);
 - O aterro deverá ser compactado em camadas com espessura máxima acabada de 25 cm, até atingir o grau de compactação mínimo de 98% em relação à energia normal de compactação, e desvio de umidade máximo de 2%. Junto à face, com largura mínima de 1,0 m, a compactação deve ser processada através do uso de placas vibratórias ou sopas mecânicas, para evitar dano pela proximidade do rolo compactador;
 - A execução da face, colocação dos Gabiões e a execução do aterro devem ser simultâneas, ou seja, o levantamento do muro deve ser efetuado concomitantemente com a execução do aterro;
 - Para execução da estrutura aqui apresentada, deverão ser realizados ensaios de campo e laboratório a fim de verificar e confirmar as características dos solos e o nível freático;
 - A topografia do terreno natural e as cotas de projeto deverão ser confirmadas para locação da estrutura proposta;
 - As escavações próximas à estrutura proposta não deverão comprometer a integridade da mesma;
 - Após a execução do gabião, deve ser feita a reconstrução do pavimento, execução da calçada e colocação de guarda-corpo conforme descrito em memorial descritivo.

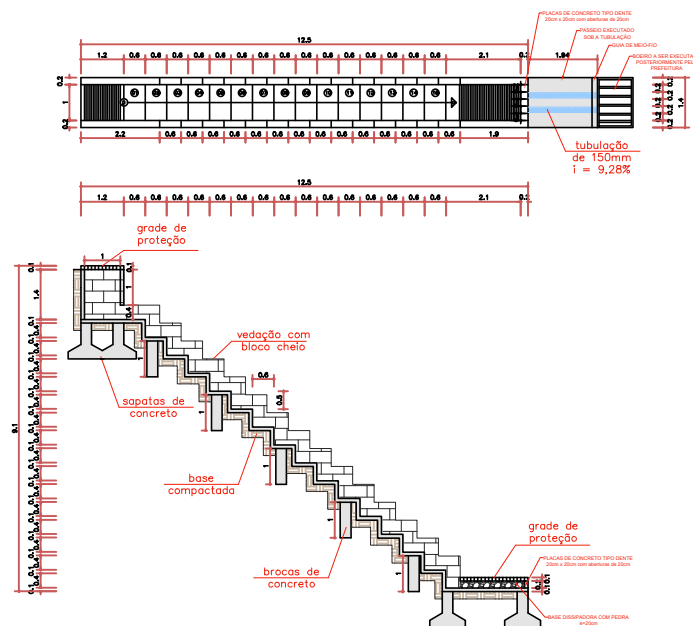


DETALHE - ESCADA HIDRAULICA
Sem escala

DETALHE - MEIO-FIO
Sem escala

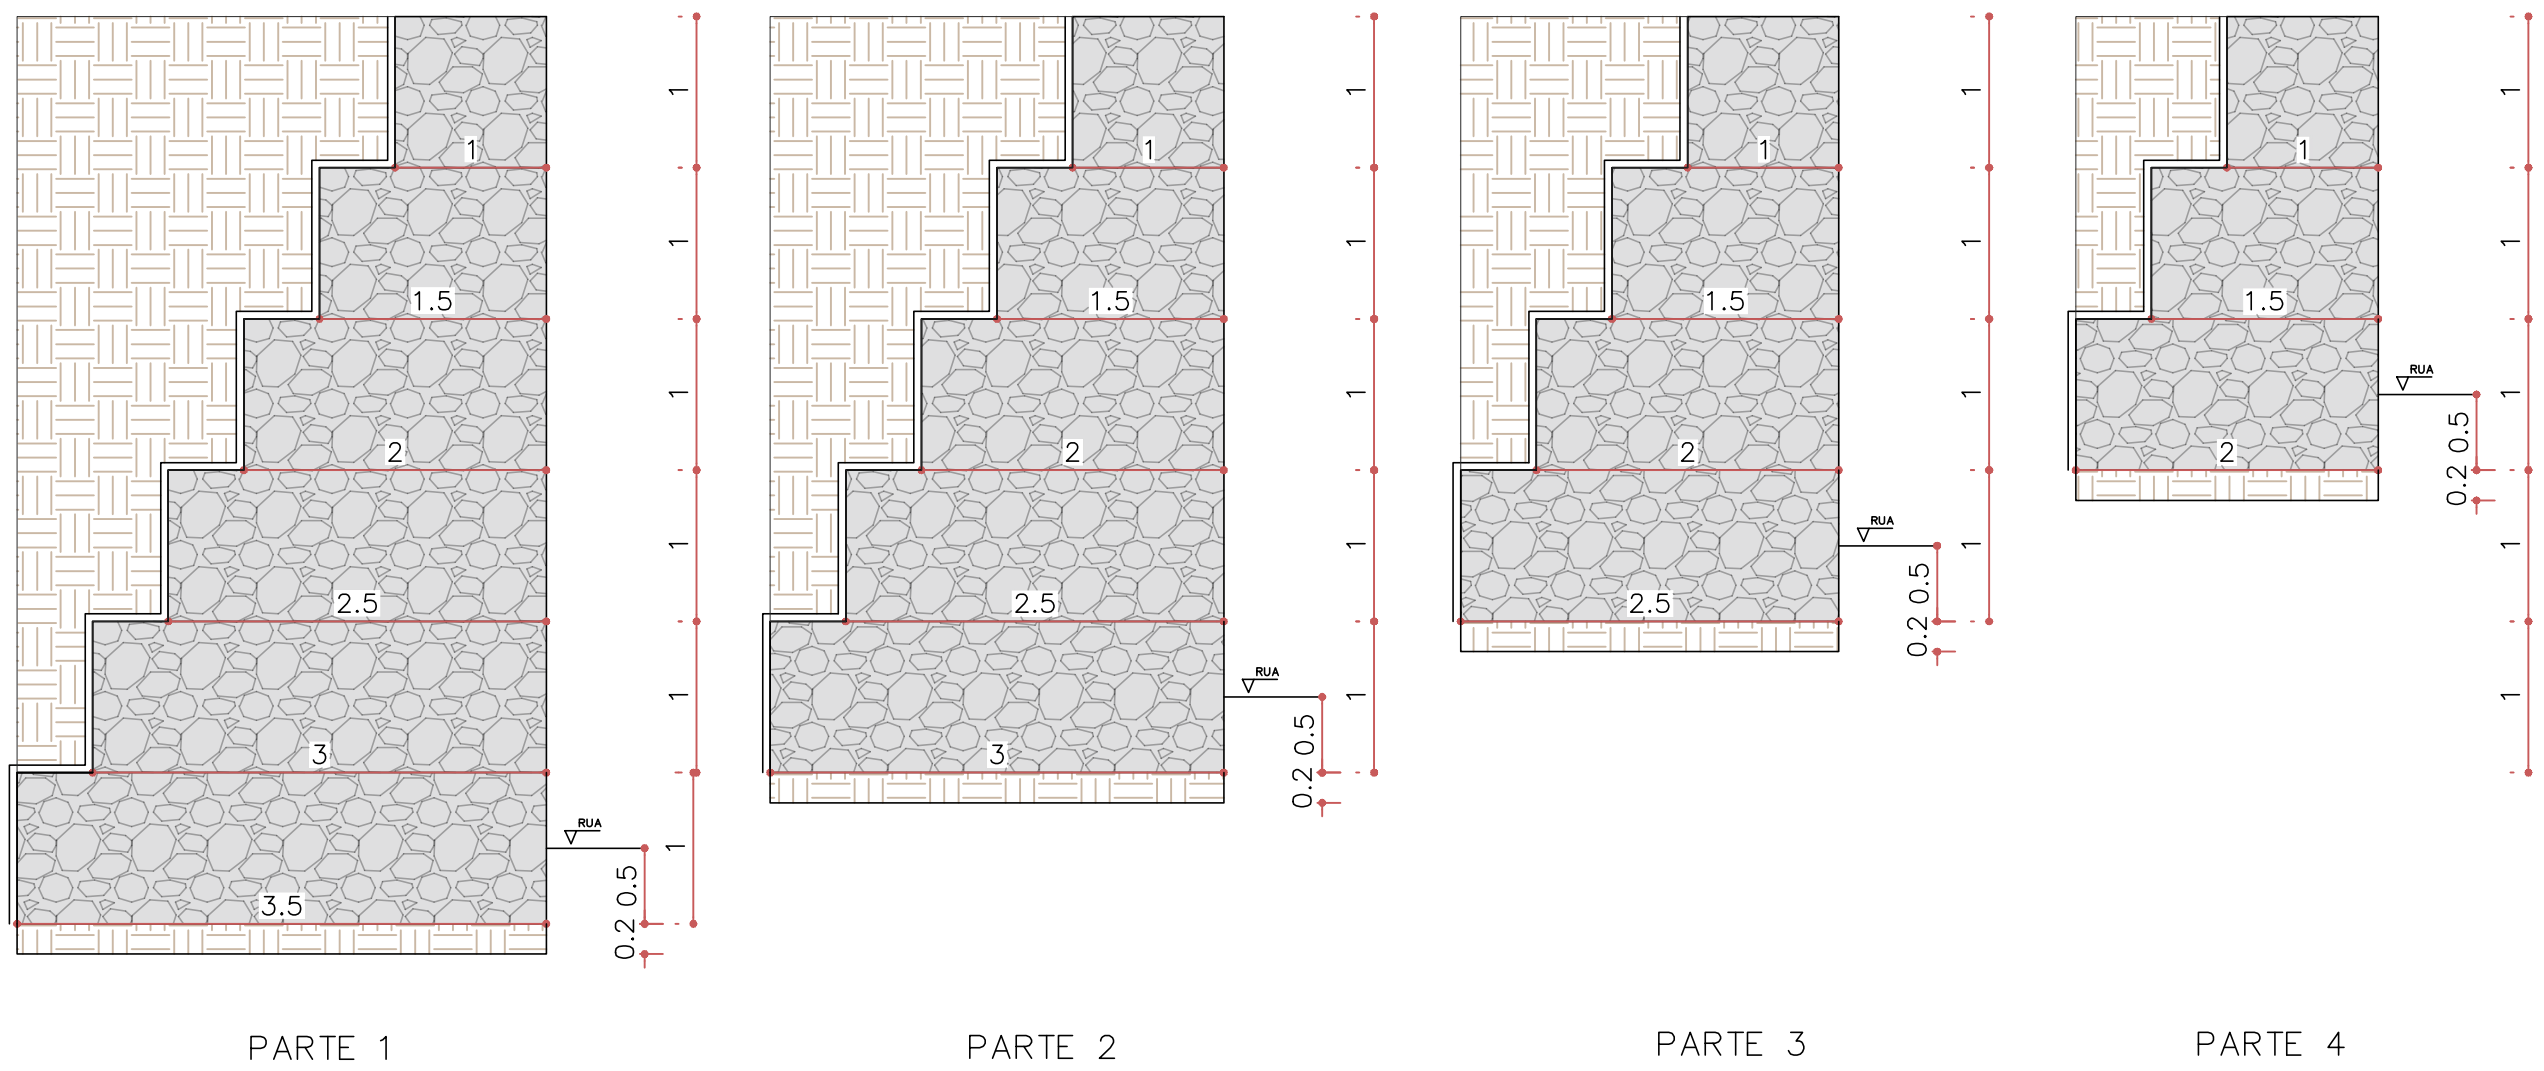


COMPOSIÇÃO GABIÃO
Escala 1:50

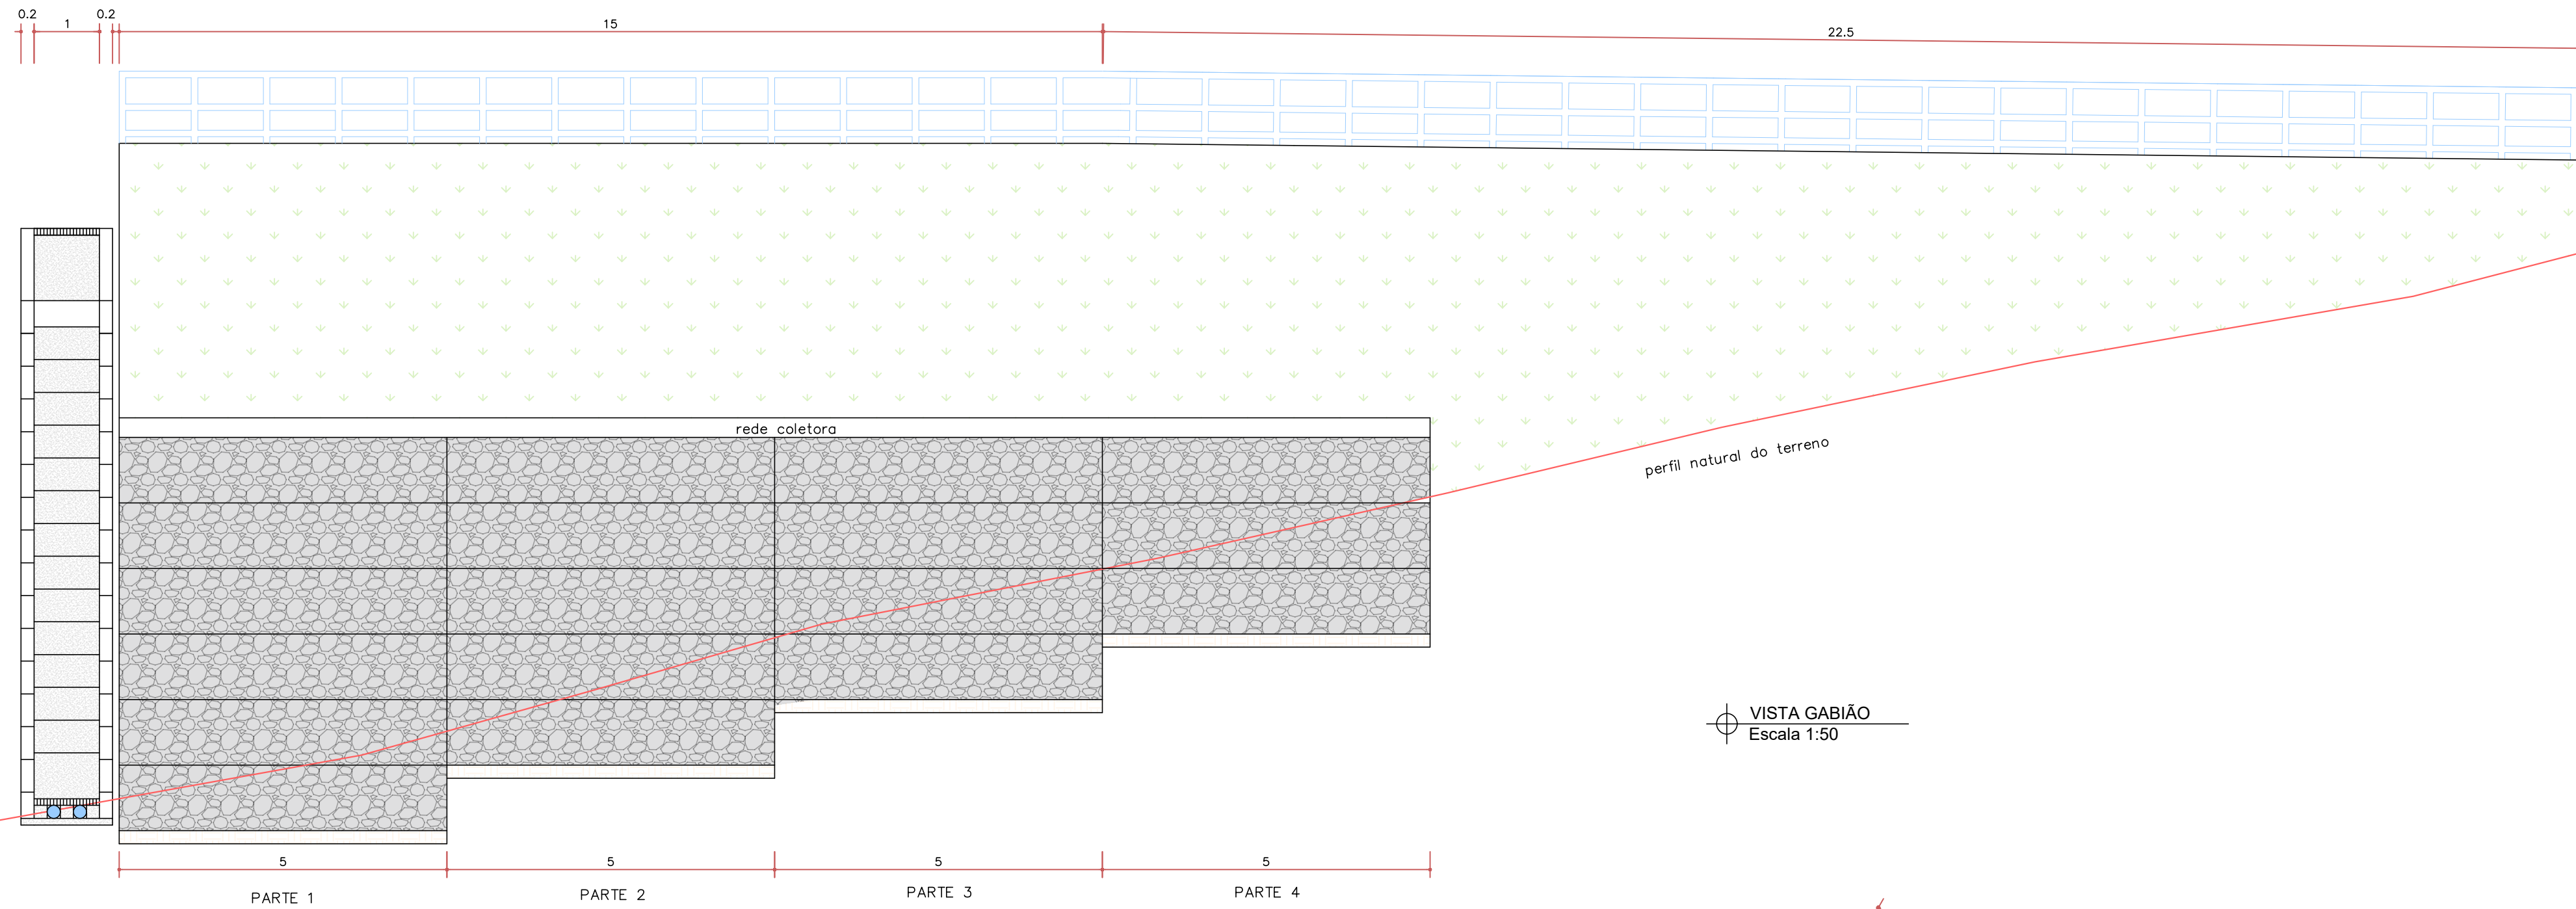


VISTA GABIÃO
Escala 1:50

QUANTITATIVOS		
Descrição	Quantidade	Un.
Gabião caixa	175	m³
Manta geotêxtil	130	m²


COORDENADAS GEOGRÁFICAS:
LAT: 21°00'58.85"S
LOG: 42°51'01.05"O

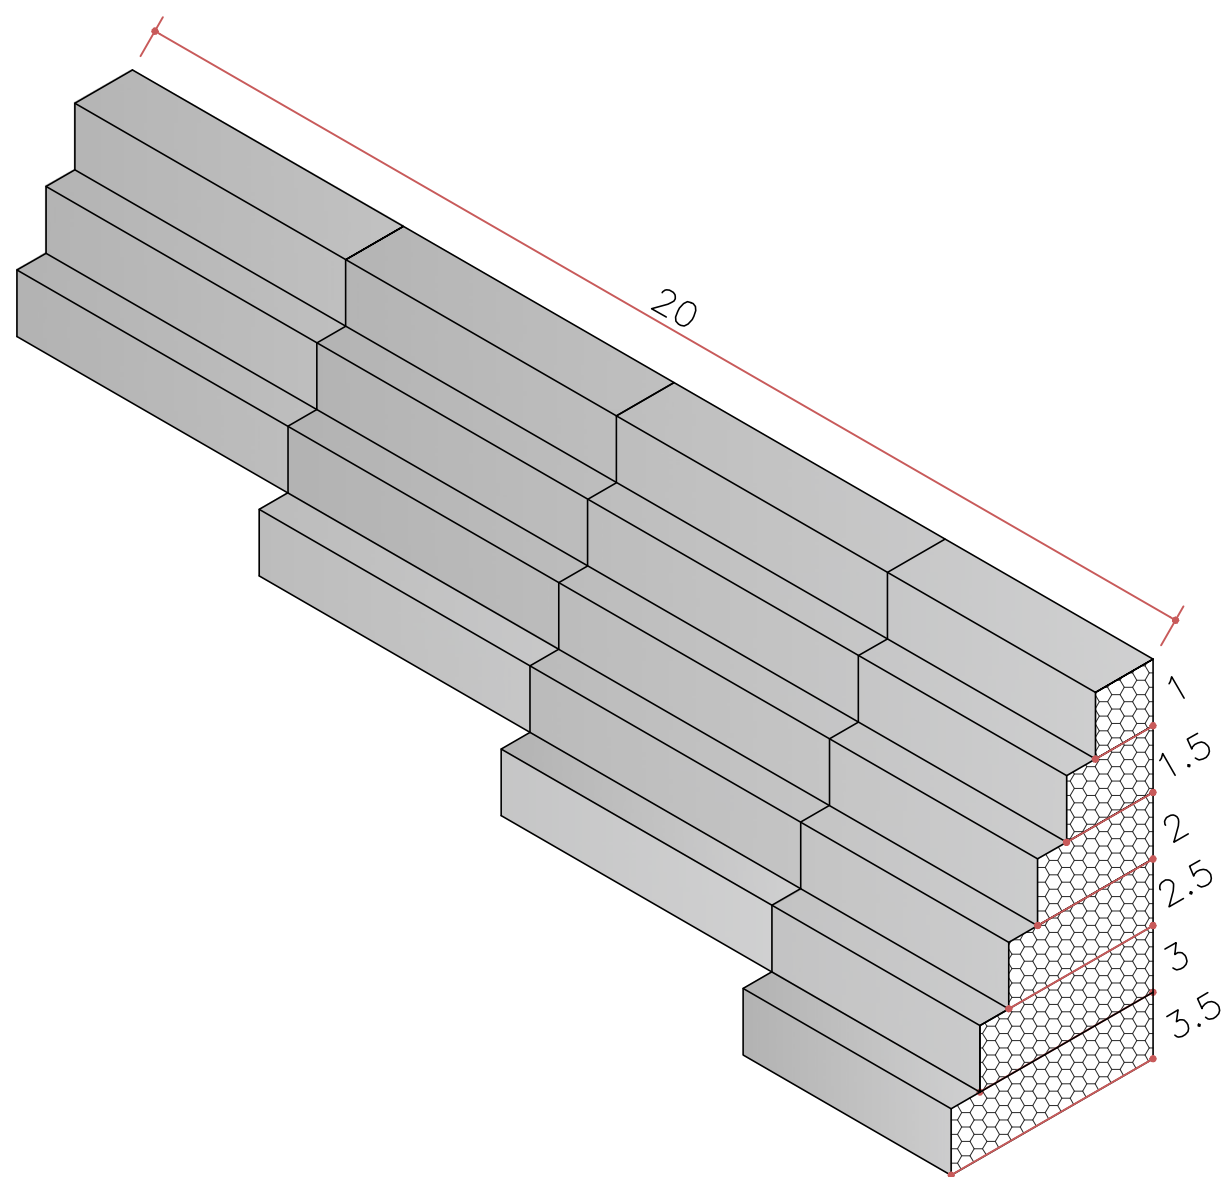


PERSPECTIVA ISOMÉTRICA DO GABIÃO
Sem escala

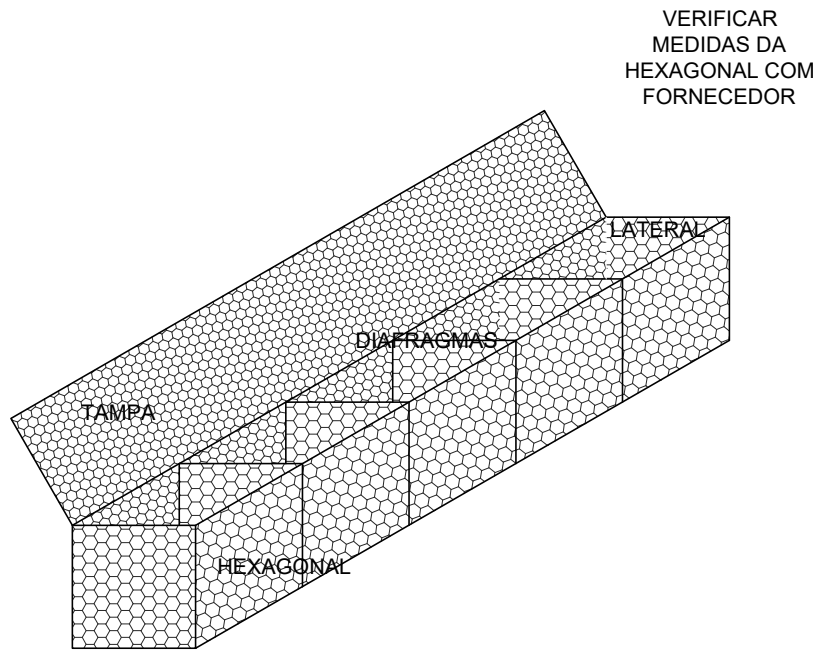

PERSPECTIVA ISOMÉTRICA CAIXA DE GABIÃO
Sem escala

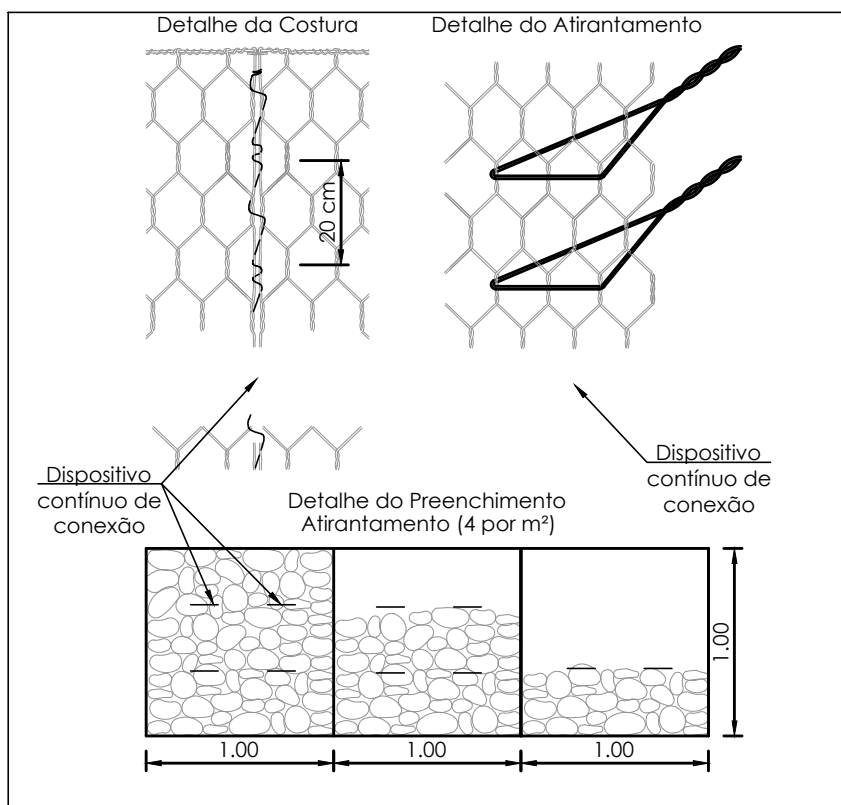

DETALHE AMARRAÇÃO DA MALHA
Sem escala

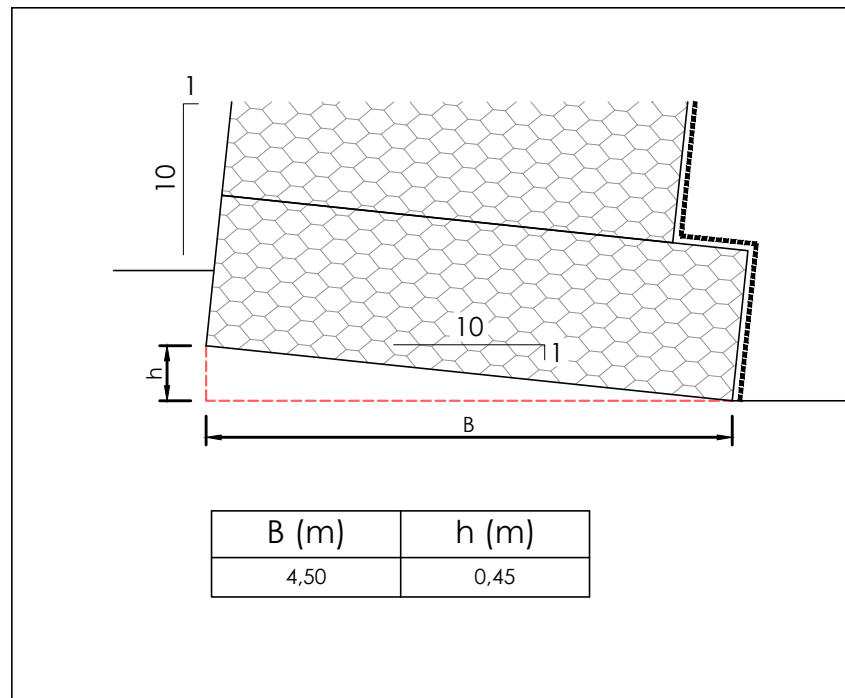

DETALHE PREPARAÇÃO DA BASE
Sem escala



PREFEITURA MUNICIPAL
VISCONDE DO RIO BRANCO - MG
SECRETARIA MUNICIPAL DE OBRAS
E MOBILIDADE URBANA
PROJETO MURO DE GABIÃO CAIXA

ENDEREÇO:	Rua João Moreira Alvim Operários - Visconde do Rio Branco- MG
PROPRIETÁRIO:	Prefeitura Municipal de Visconde do Rio Branco
RESPONSÁVEL TEC.:	Luiz Felipe Aleixo Floriano

Prefeitura Municipal de Visconde do Rio Branco Proprietário	CNPJ: 18.137.927/0001-33
Luiz Felipe Aleixo Floriano Engenheiro Civil / CREA MG 220.443/D	

Conteúdo:	SEÇÃO GABIÃO CORTES DETALHES	Folha:	03/06
		Escala:	Indicada
		Data:	22/01/2024