
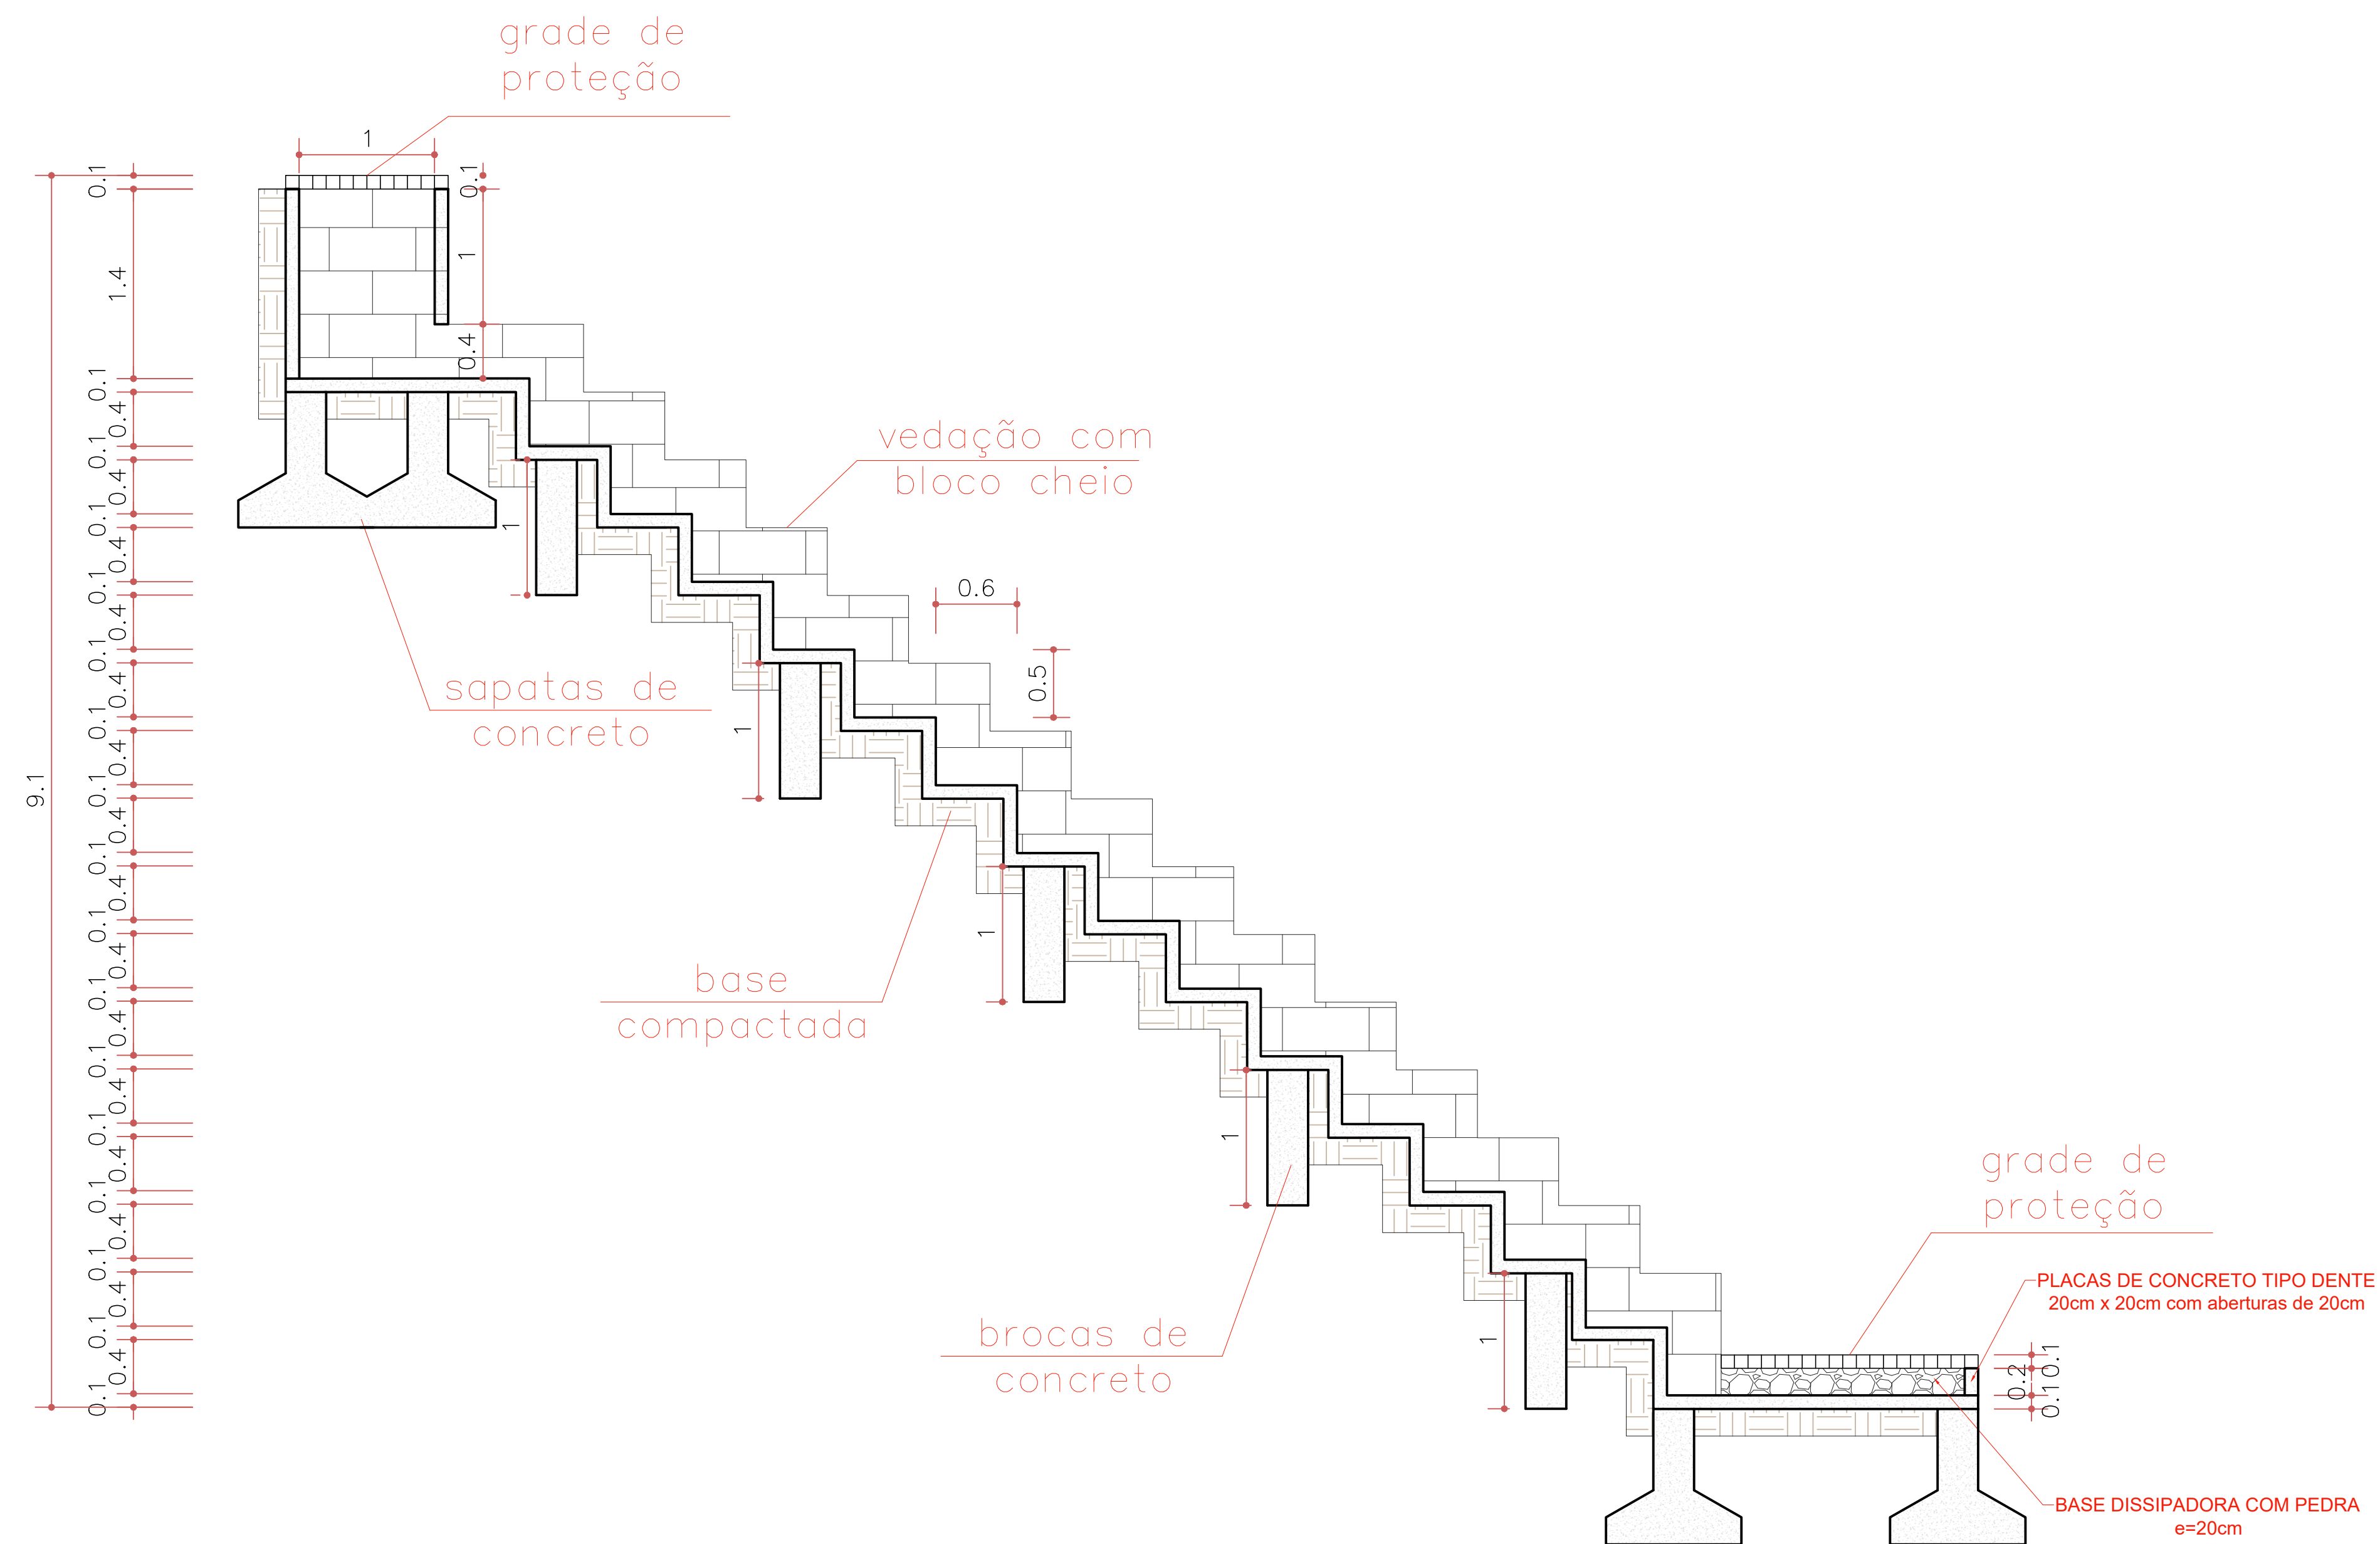


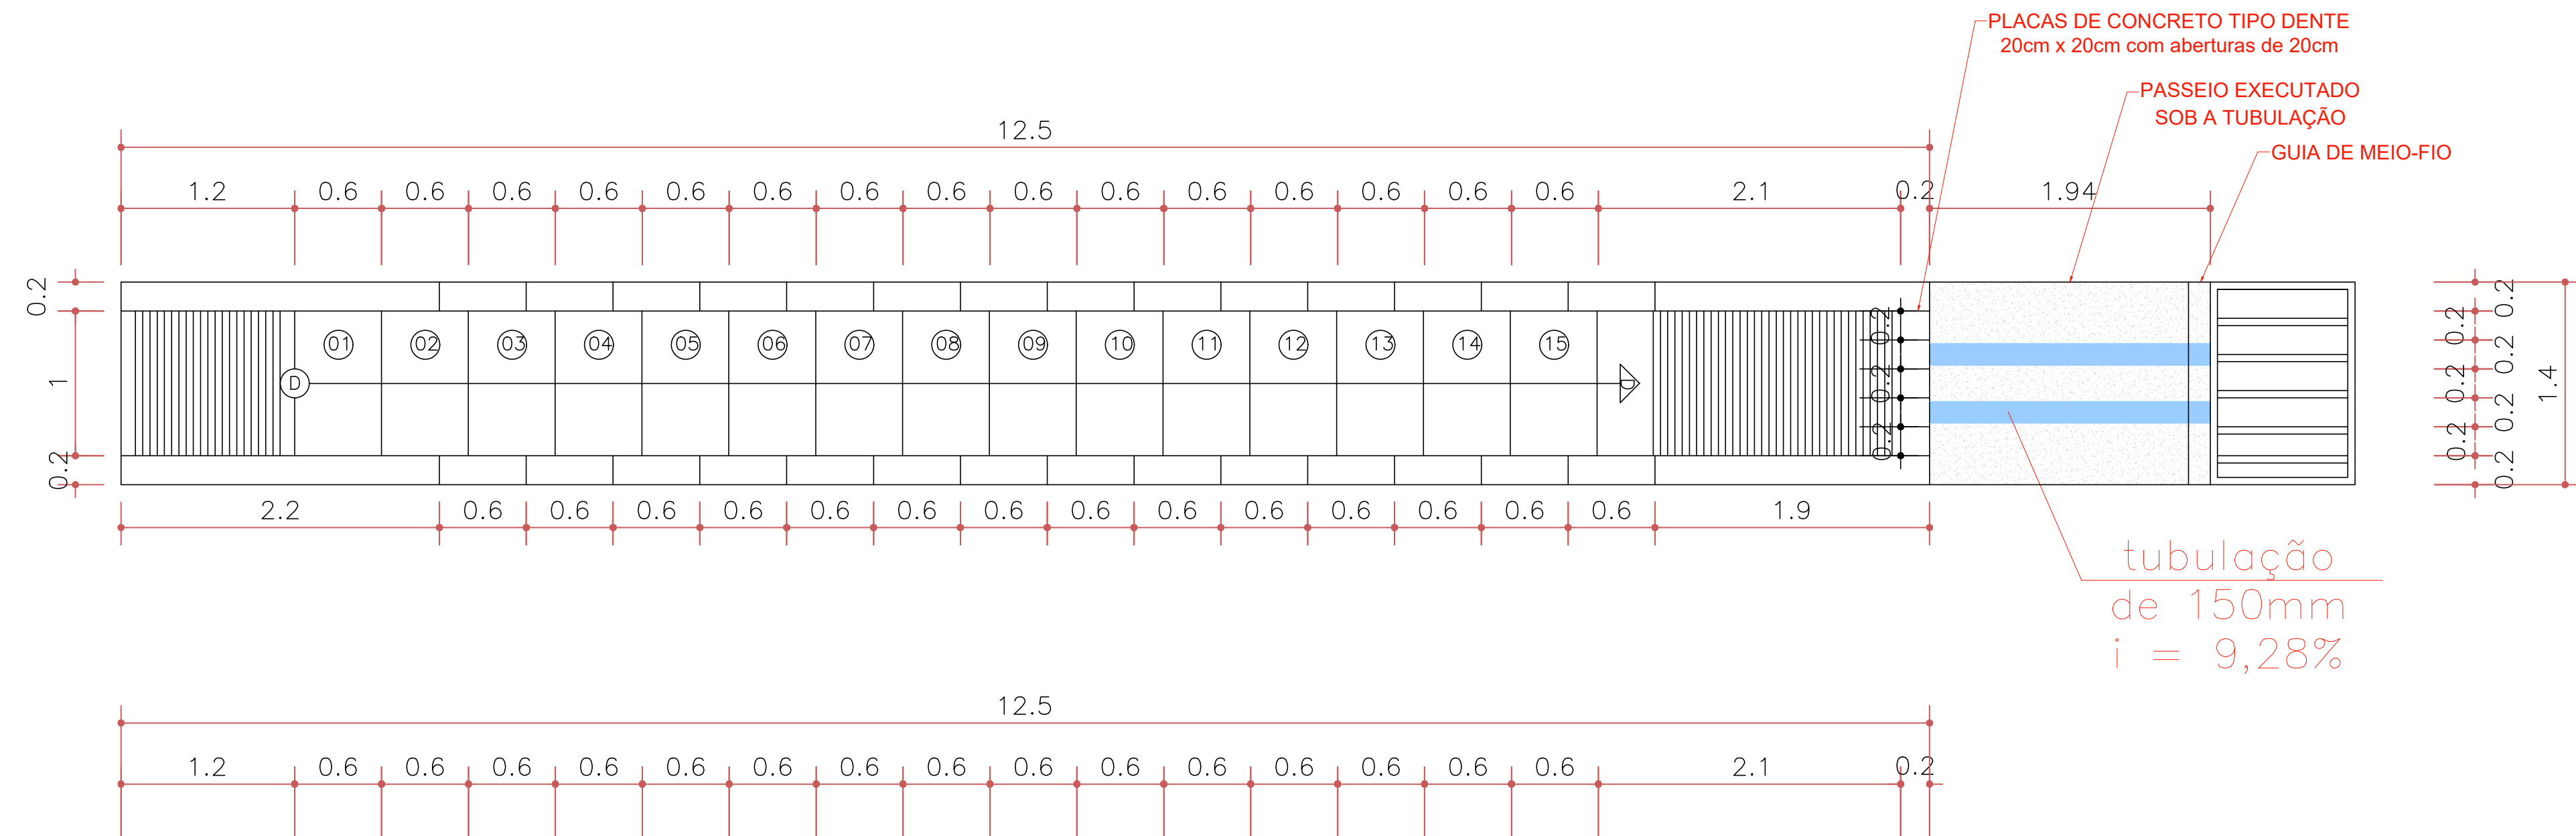

ESCADA HIDRAULICA TIPO GABIÃO
Escala 1:30

- ## NOTAS DE PROJETO:
1. Os parâmetros de resistência dos solos de aterro e fundação deverão ser iguais ou superiores aos valores utilizados nas análises de estabilidade. Caso contrário, o estudo perderá sua validade e deverá ser revisado;
 2. Os solos utilizados como reaterro não deverão apresentar matéria orgânica e outras impurezas, e deverão apresentar exposição inferior a 2,0% (relevo CBR);
 3. O aterro deverá ser compactado em camadas com espessura máxima acabada de 25 cm, até atingir o grau de compactação mínimo de 98% em relação à energia normal de compactação, e desvio de unidade máximo de 2%, junto à face, com largura mínima de 1,0 m, a compactação deve ser processada através do uso de placas vibratórias ou tapetes mecânicos, para evitar danos pela proximidade do talo compactador;
 4. A execução da face, colocação dos Góbbes e a execução do aterro devem ser simultâneas, ou seja, o levantamento do muro deve ser efetuado concomitantemente com a execução do aterro;
 5. Para execução da estrutura aqui apresentada, deverão ser realizados ensaios de campo e laboratório a fim de verificar e confirmar as características dos solos e o nível freático;
 6. A topografia do terreno natural e as cotas de projeto deverão ser confirmadas para locação da estrutura proposta;
 7. As escavações próximas à estrutura proposta não deverão comprometer a integridade da mesma;
 8. Após a execução do góbbio, deve ser feita a reconstrução do pavimento, execução da calçada e colocação de guarda-corpo conforme descrito em memorial descritivo.

QUANTITATIVOS		
Descrição	Quantidade	Un.
Gabião caixa	175	m³
Manta geotêxtil	130	m²

COORDENADAS GEOGRÁFICAS:
LAT: 21°00'58.85"S
LOG: 42°51'01.05"O

	PREFEITURA MUNICIPAL VISCONDE DO RIO BRANCO - MG SECRETARIA MUNICIPAL DE OBRAS E MOBILIDADE URBANA PROJETO MURO DE GABIÃO CAIXA
ENDEREÇO:	Rua João Moreira Alvim Operários - Visconde do Rio Branco- MG
PROPRIETÁRIO:	Prefeitura Municipal de Visconde do Rio Branco
RESPONSÁVEL TEC.:	Luiz Felipe Aleixo Floriano
_____ Prefeitura Municipal de Visconde do Rio Branco Proprietário _____ CNPJ: 18.137.927/0001-33 _____ Luiz Felipe Aleixo Floriano Engenheiro Civil / CREA MG 220.443/D	
Conteúdo:	SEÇÃO ESCADA HIDRAULICA GABIÃO
Folha: 05/06	
Escala: Indicada	
Data: 22/01/2024	