



MAPA DA CIDADE DE SACRAMENTO

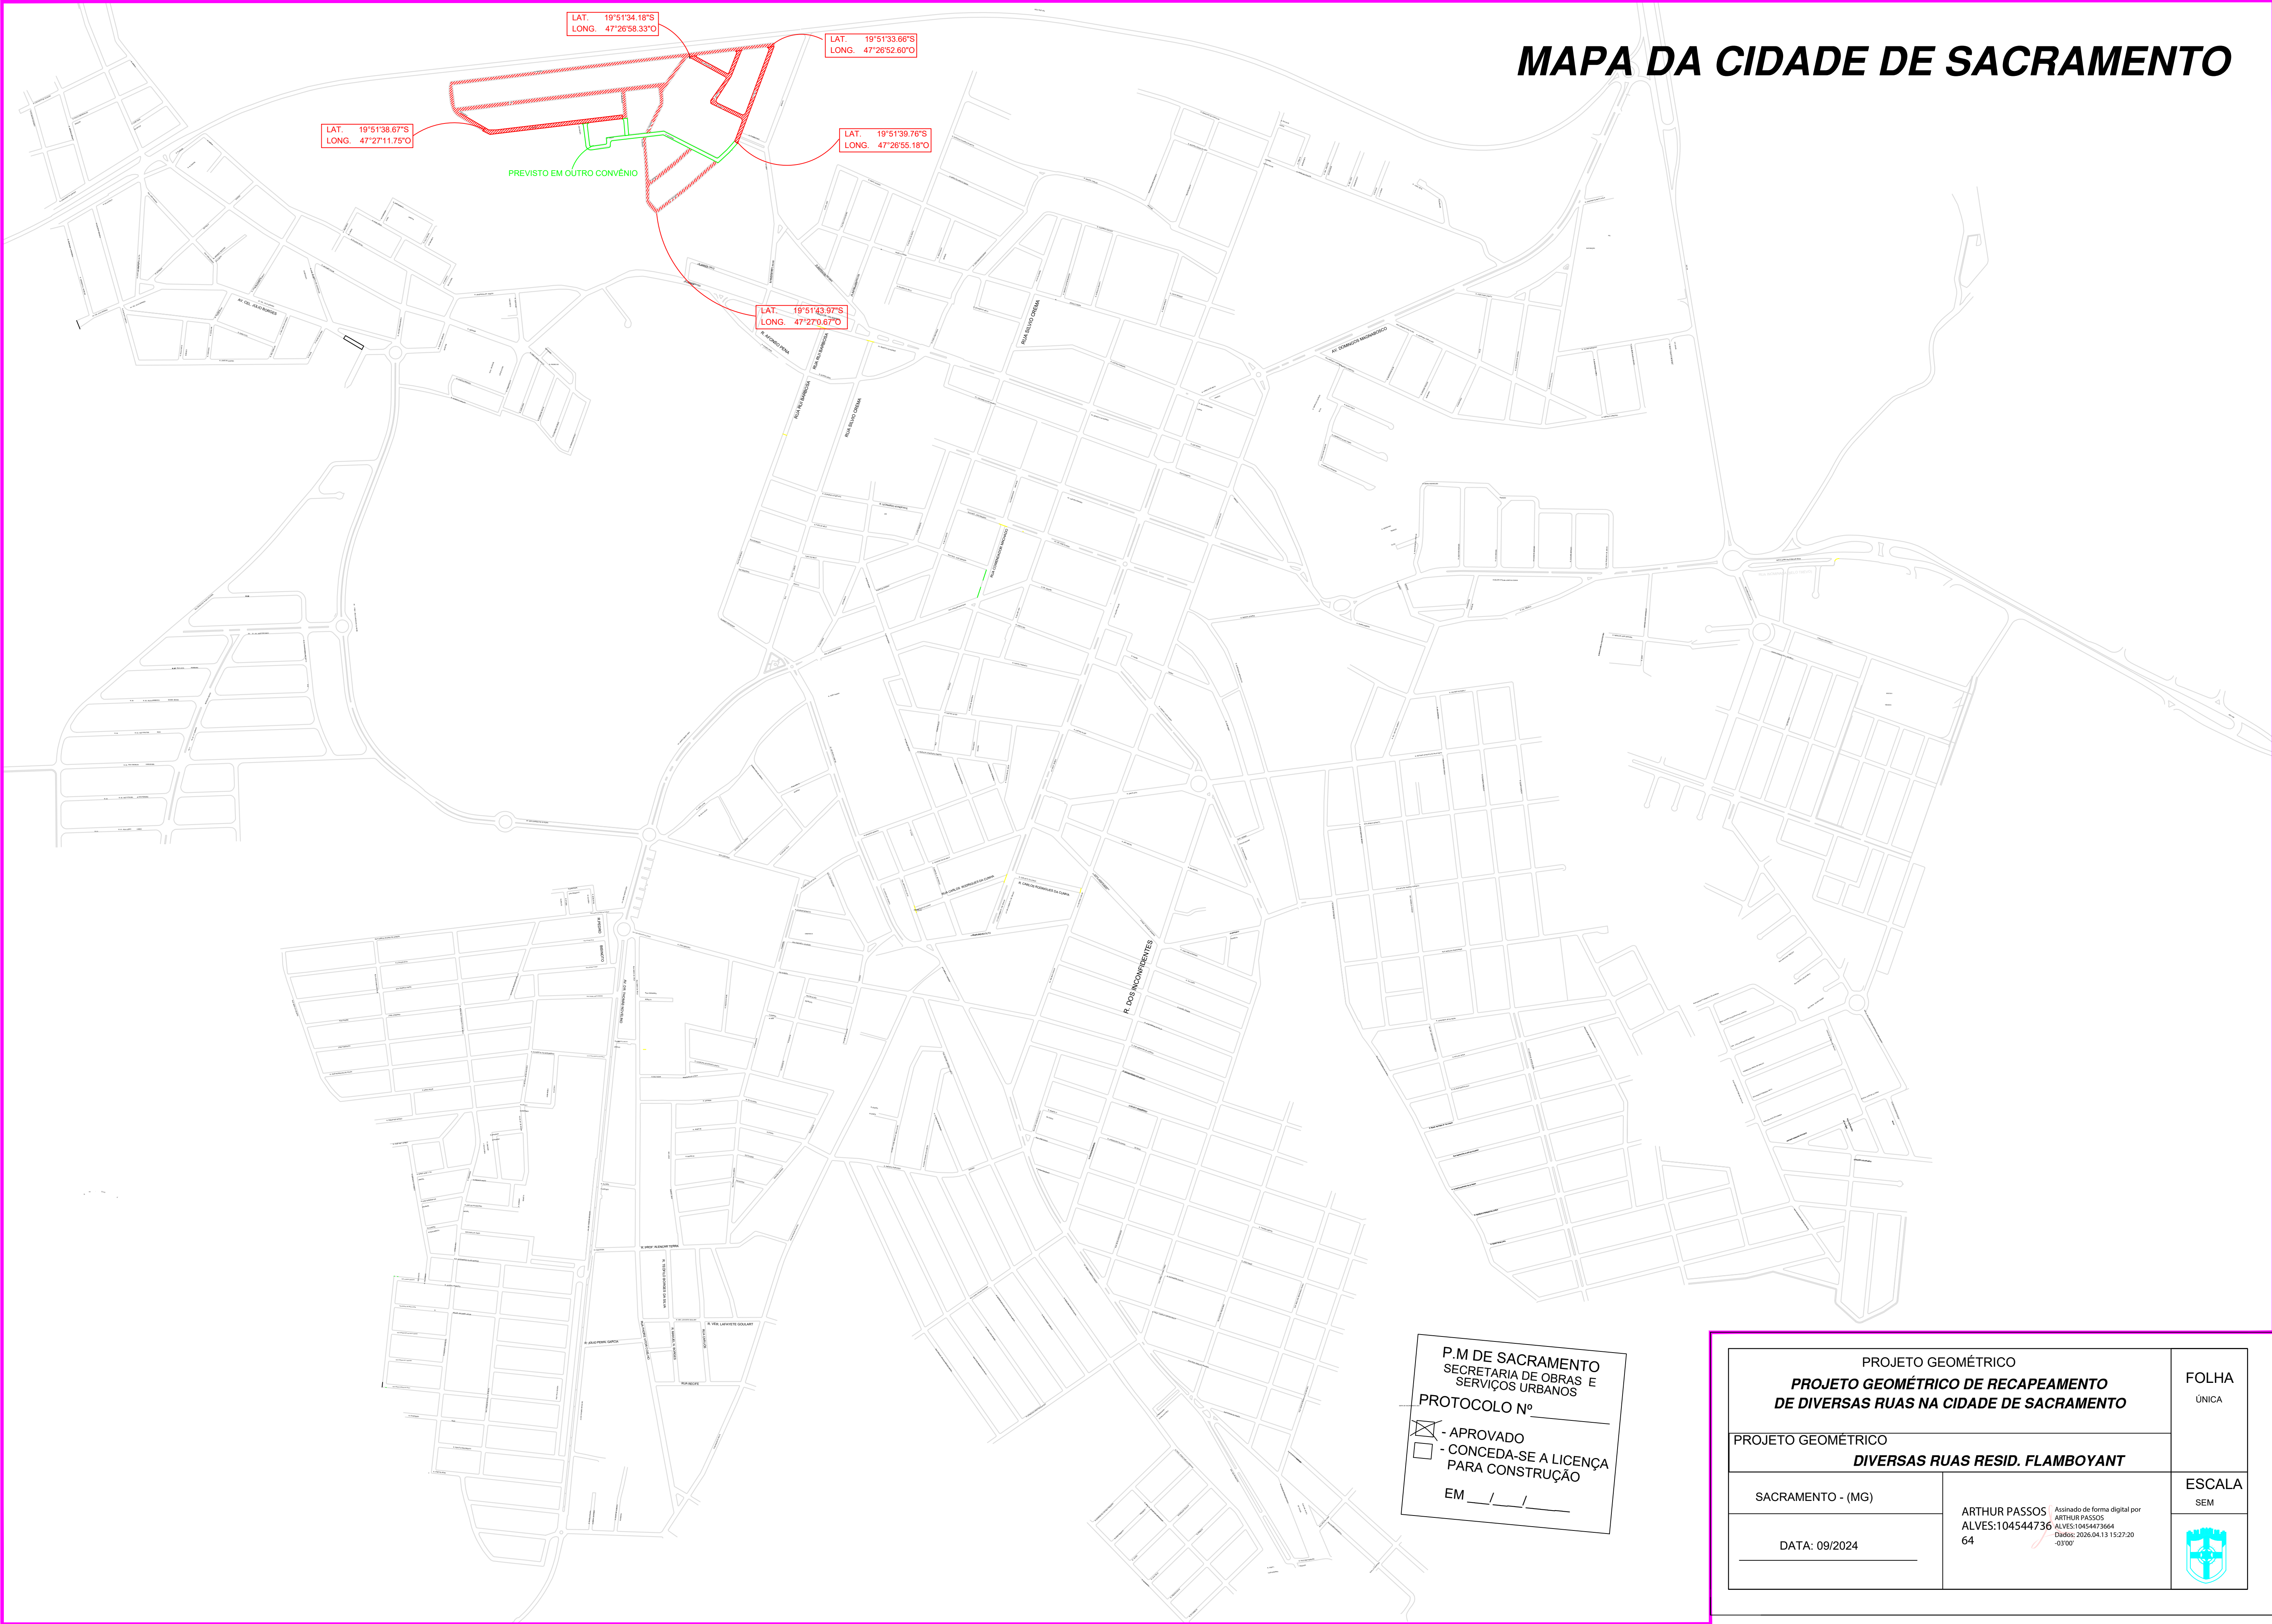

P.M DE SACRAMENTO
SECRETARIA DE OBRAS E
SERVIÇOS URBANOS
PROTOCOLO Nº _____
☒ - APROVADO
☐ - CONCEDA-SE A LICENÇA
PARA CONSTRUÇÃO
EM ____/____/____

PROJETO GEOMÉTRICO PROJETO GEOMÉTRICO DE RECAPEAMENTO DE DIVERSAS RUAS NA CIDADE DE SACRAMENTO		FOLHA ÚNICA
PROJETO GEOMÉTRICO DIVERSAS RUAS RESID. FLAMBOYANT		
SACRAMENTO - (MG)	ARTHUR PASSOS ALVES:104544736 64 Assinado de forma digital por ARTHUR PASSOS ALVES:10454473664 (Dados: 2026.04.13 15:27:20 -03'00')	ESCALA SEM 
DATA: 09/2024		

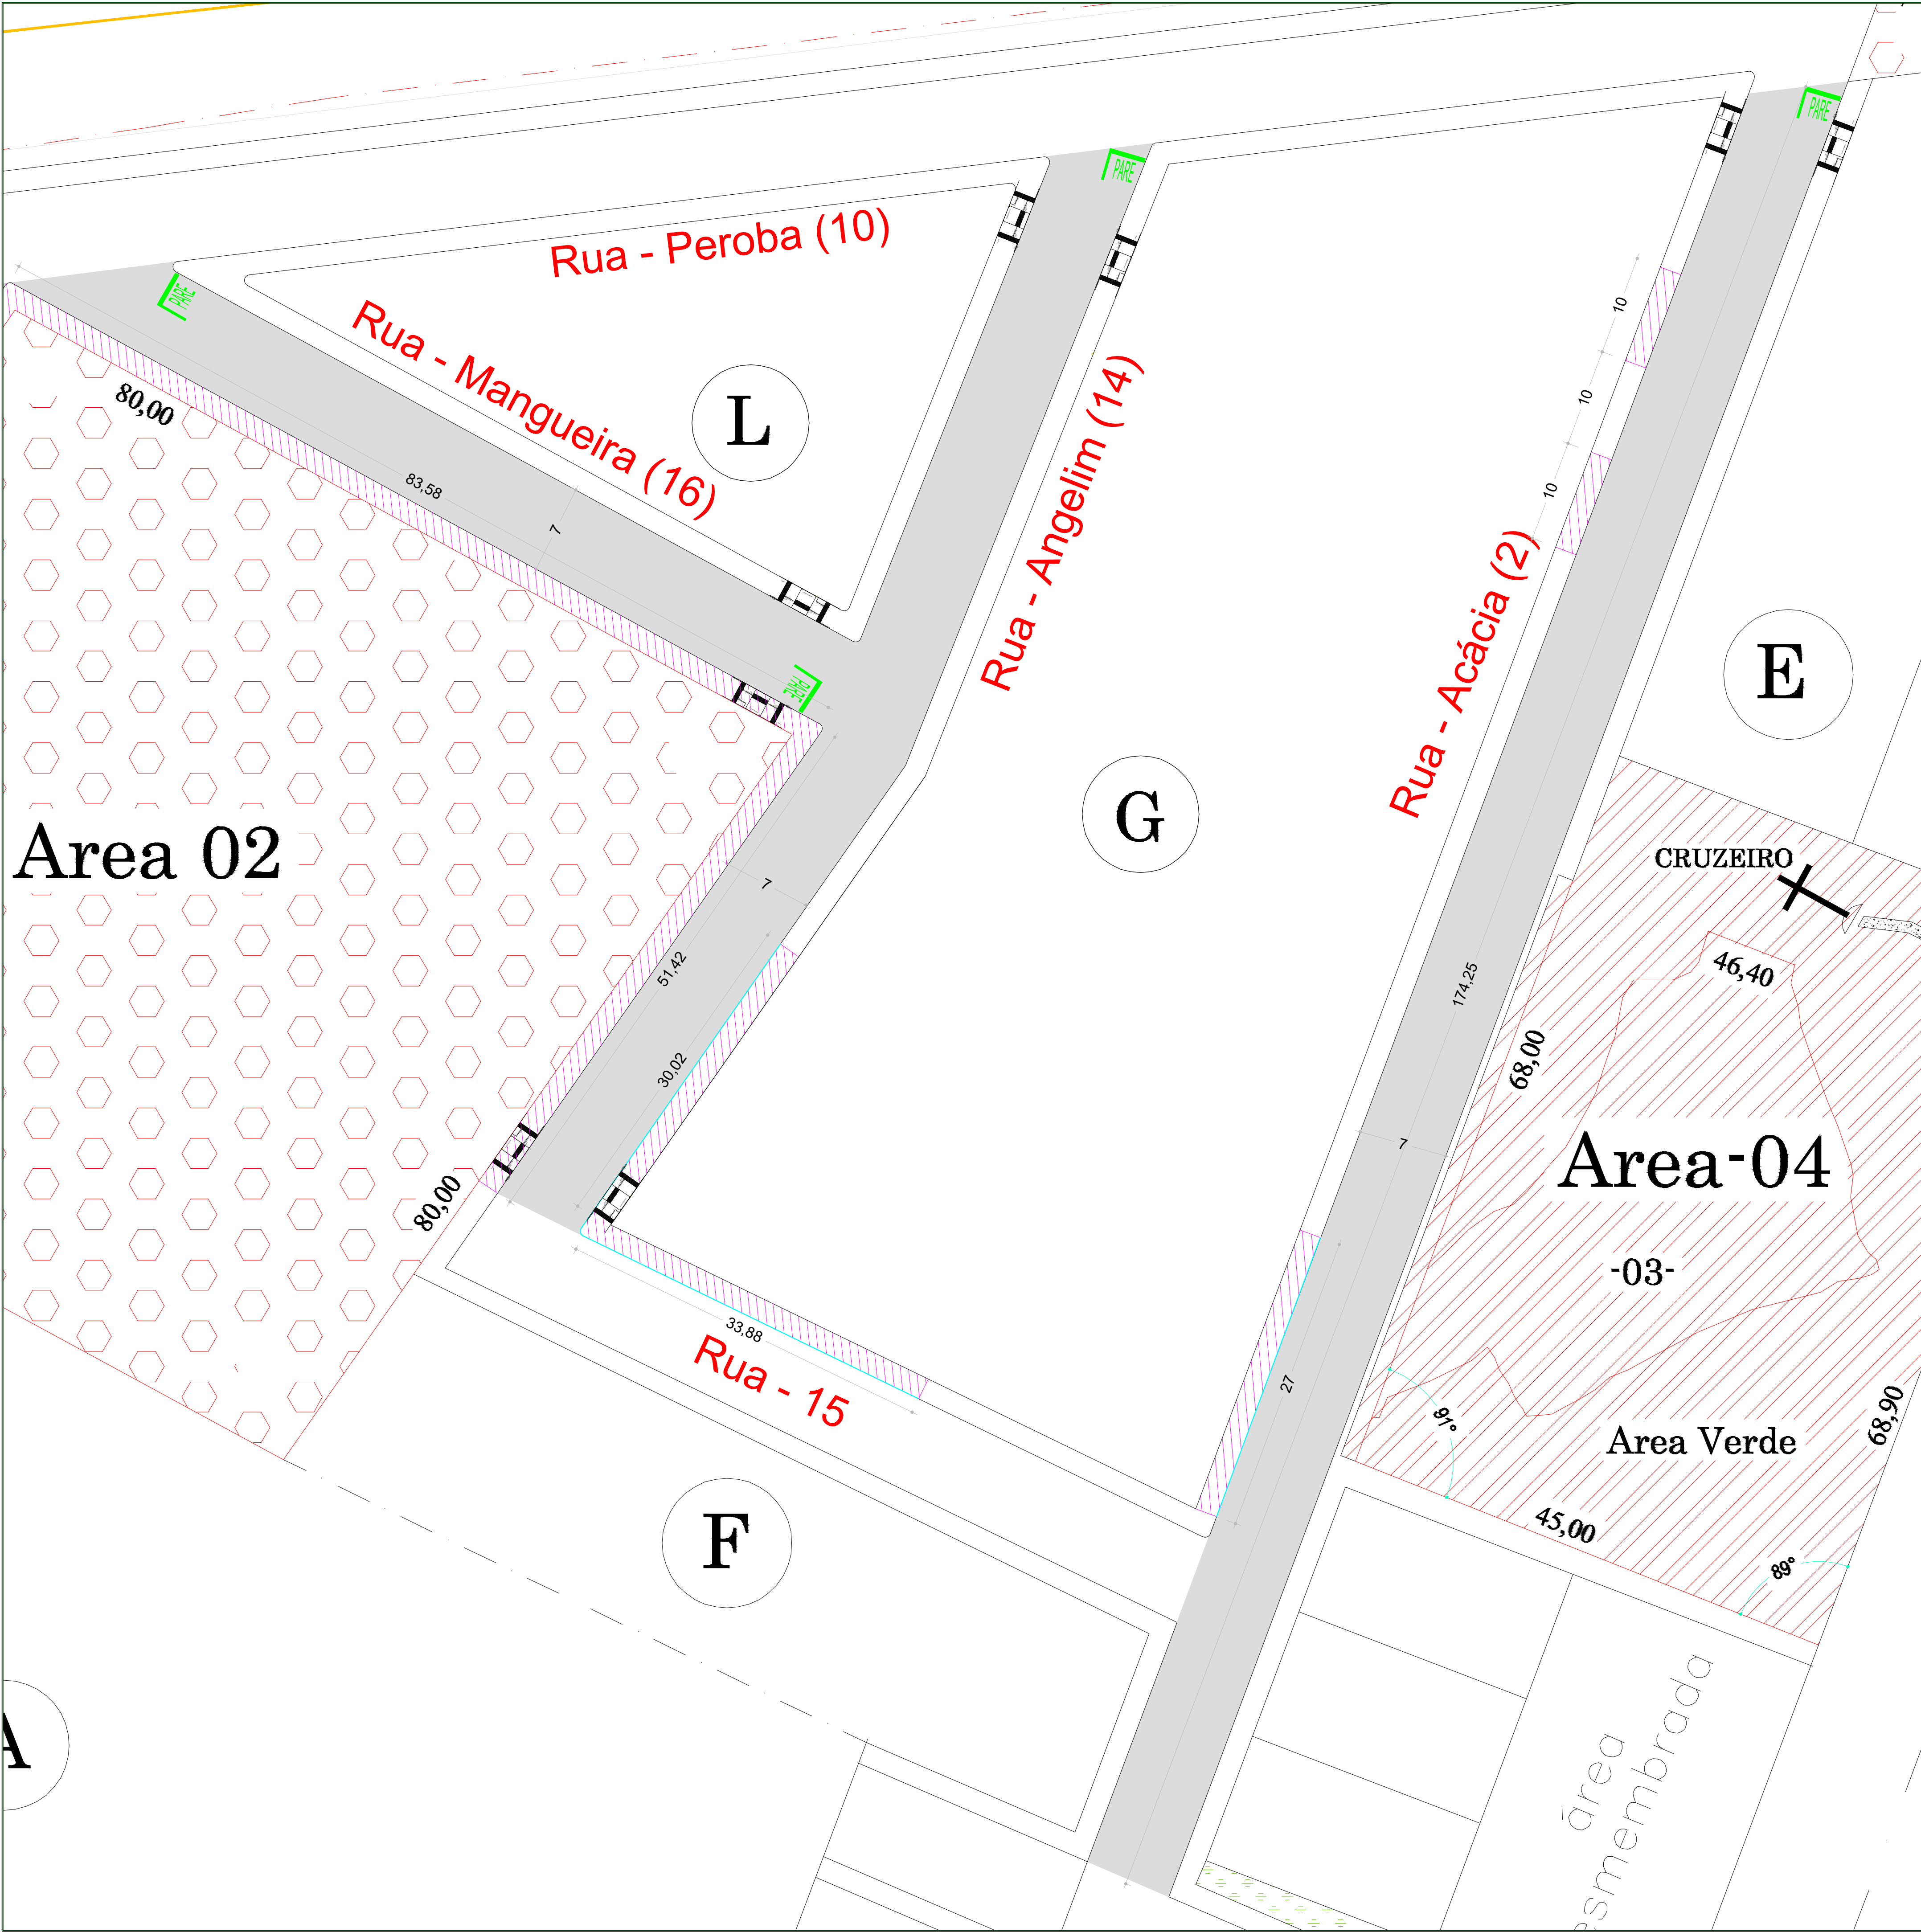

LEGENDA

RAMPAS EXISTENTES

RAMPAS A EXECUTAR

08 UNID

POLIGONO CAD A RECAPEAR =

ESPESSURA 3 cm

2.369,65 m²

GUIA A EXECUTAR


PLACA DE SINALIZAÇÃO "PARE"





SINALIZAÇÃO HORIZONTAL (A CARGO DA PREFEITURA)

**OBS.: PASSEIOS E SARJETAS EXISTENTES

Technical details of the pavement and intersection. The top diagram shows a cross-section of the pavement with labels: Calçada, Guia, Sarjeta, Rampa lateral (inclinação máx - 8,33%), Plataforma principal, and Rampa lateral (inclinação máx - 8,33%). The middle diagram shows a plan view of the intersection with labels: 2, 10, VISTA SUPERIOR, VISTA FRONTAL, and VISTA LATERAL. The bottom diagram shows a cross-section of the pavement with labels: REVESTIMENTO EM PAVIMENTO ASFÁLTICO - CRUS (30m) ESPESURA, CAMADA DE BIPRIMAÇÃO, BASE OU SUB-BASE ESTABILIZADA CAMADA DE 30 cm, and REGULARIZAÇÃO DE BUBLETO CAMADA DE 30 cm. The bottom right diagram shows a cross-section of the pavement with labels: CRUZEIRO, 46,40, 68,00, 45,00, 68,90, 89°, and 88°.

PREFEITURA MUNICIPAL DE SACRAMENTO FAZENDO MAIS POR VOCÊ!		FOLHA
PROJETO:		2/5
ARQUITETÔNICO		
DETALHES:		PLANTA BAIXA DA ÁREA À RECAPEAR - BAIRRO FLAMBOYANT
OBRAS:		RECAPEAMENTO DE VIAS URBANAS NO MUNICÍPIO DE SACRAMENTO
LOCAL:		BAIRRO FLAMBOYANT
RESPONSÁVEL TÉCNICO:		PROPRIETÁRIO:
ARTHUR PASSOS ALVES:10454473664		OSMAR TREVISAN JUNIOR:285703948 45
DATA:	ESCALA:	DESENHO:
		VISTO:

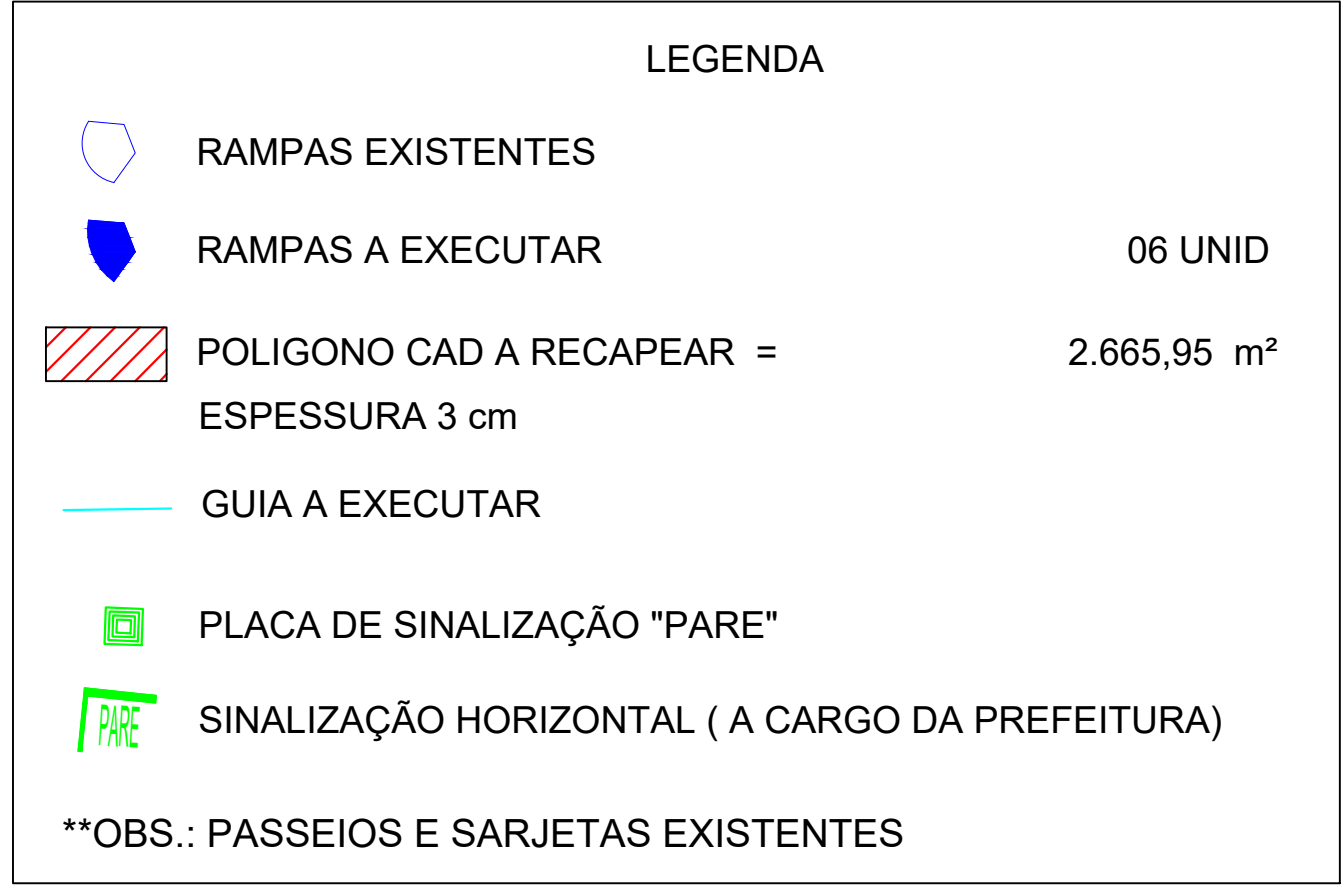

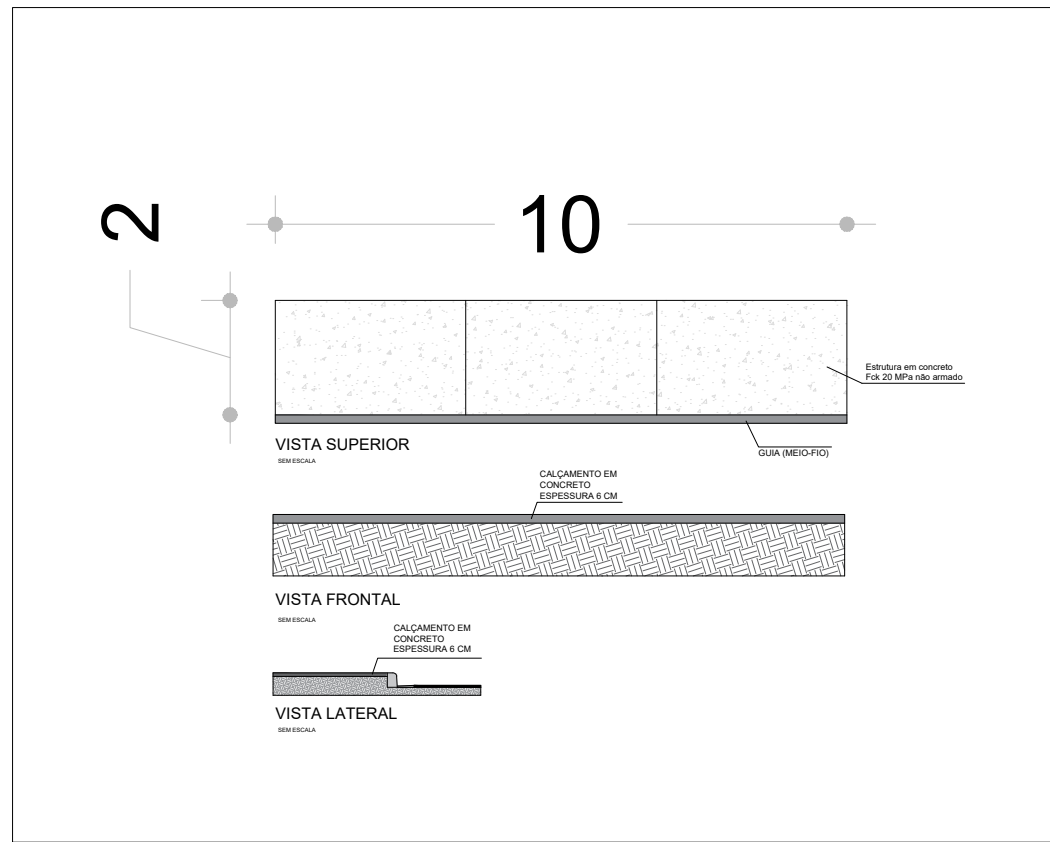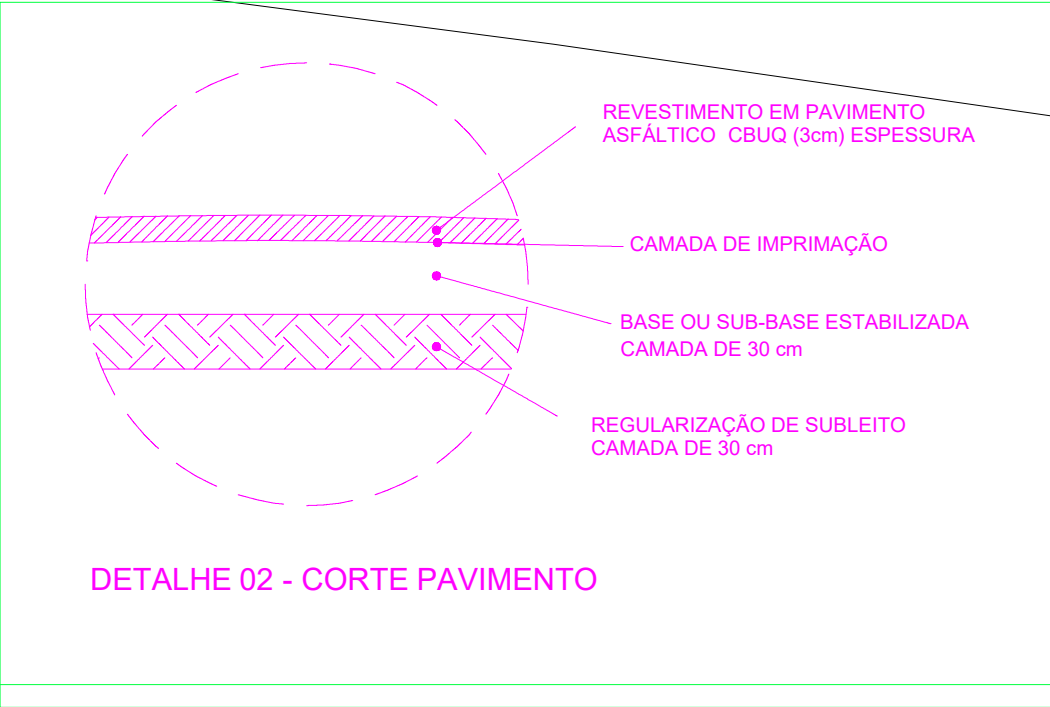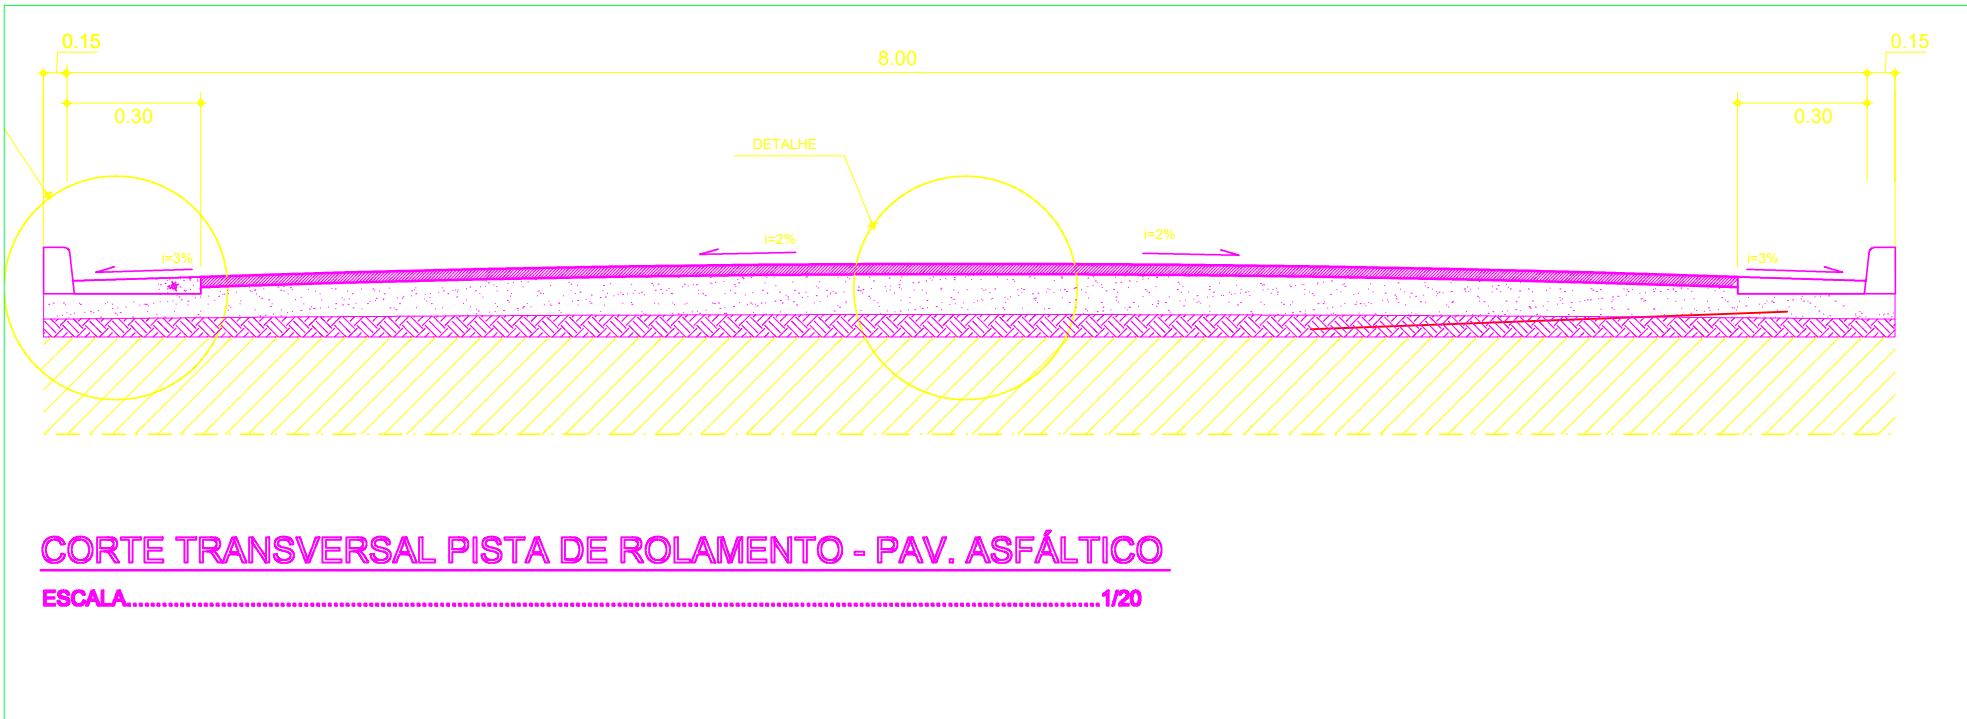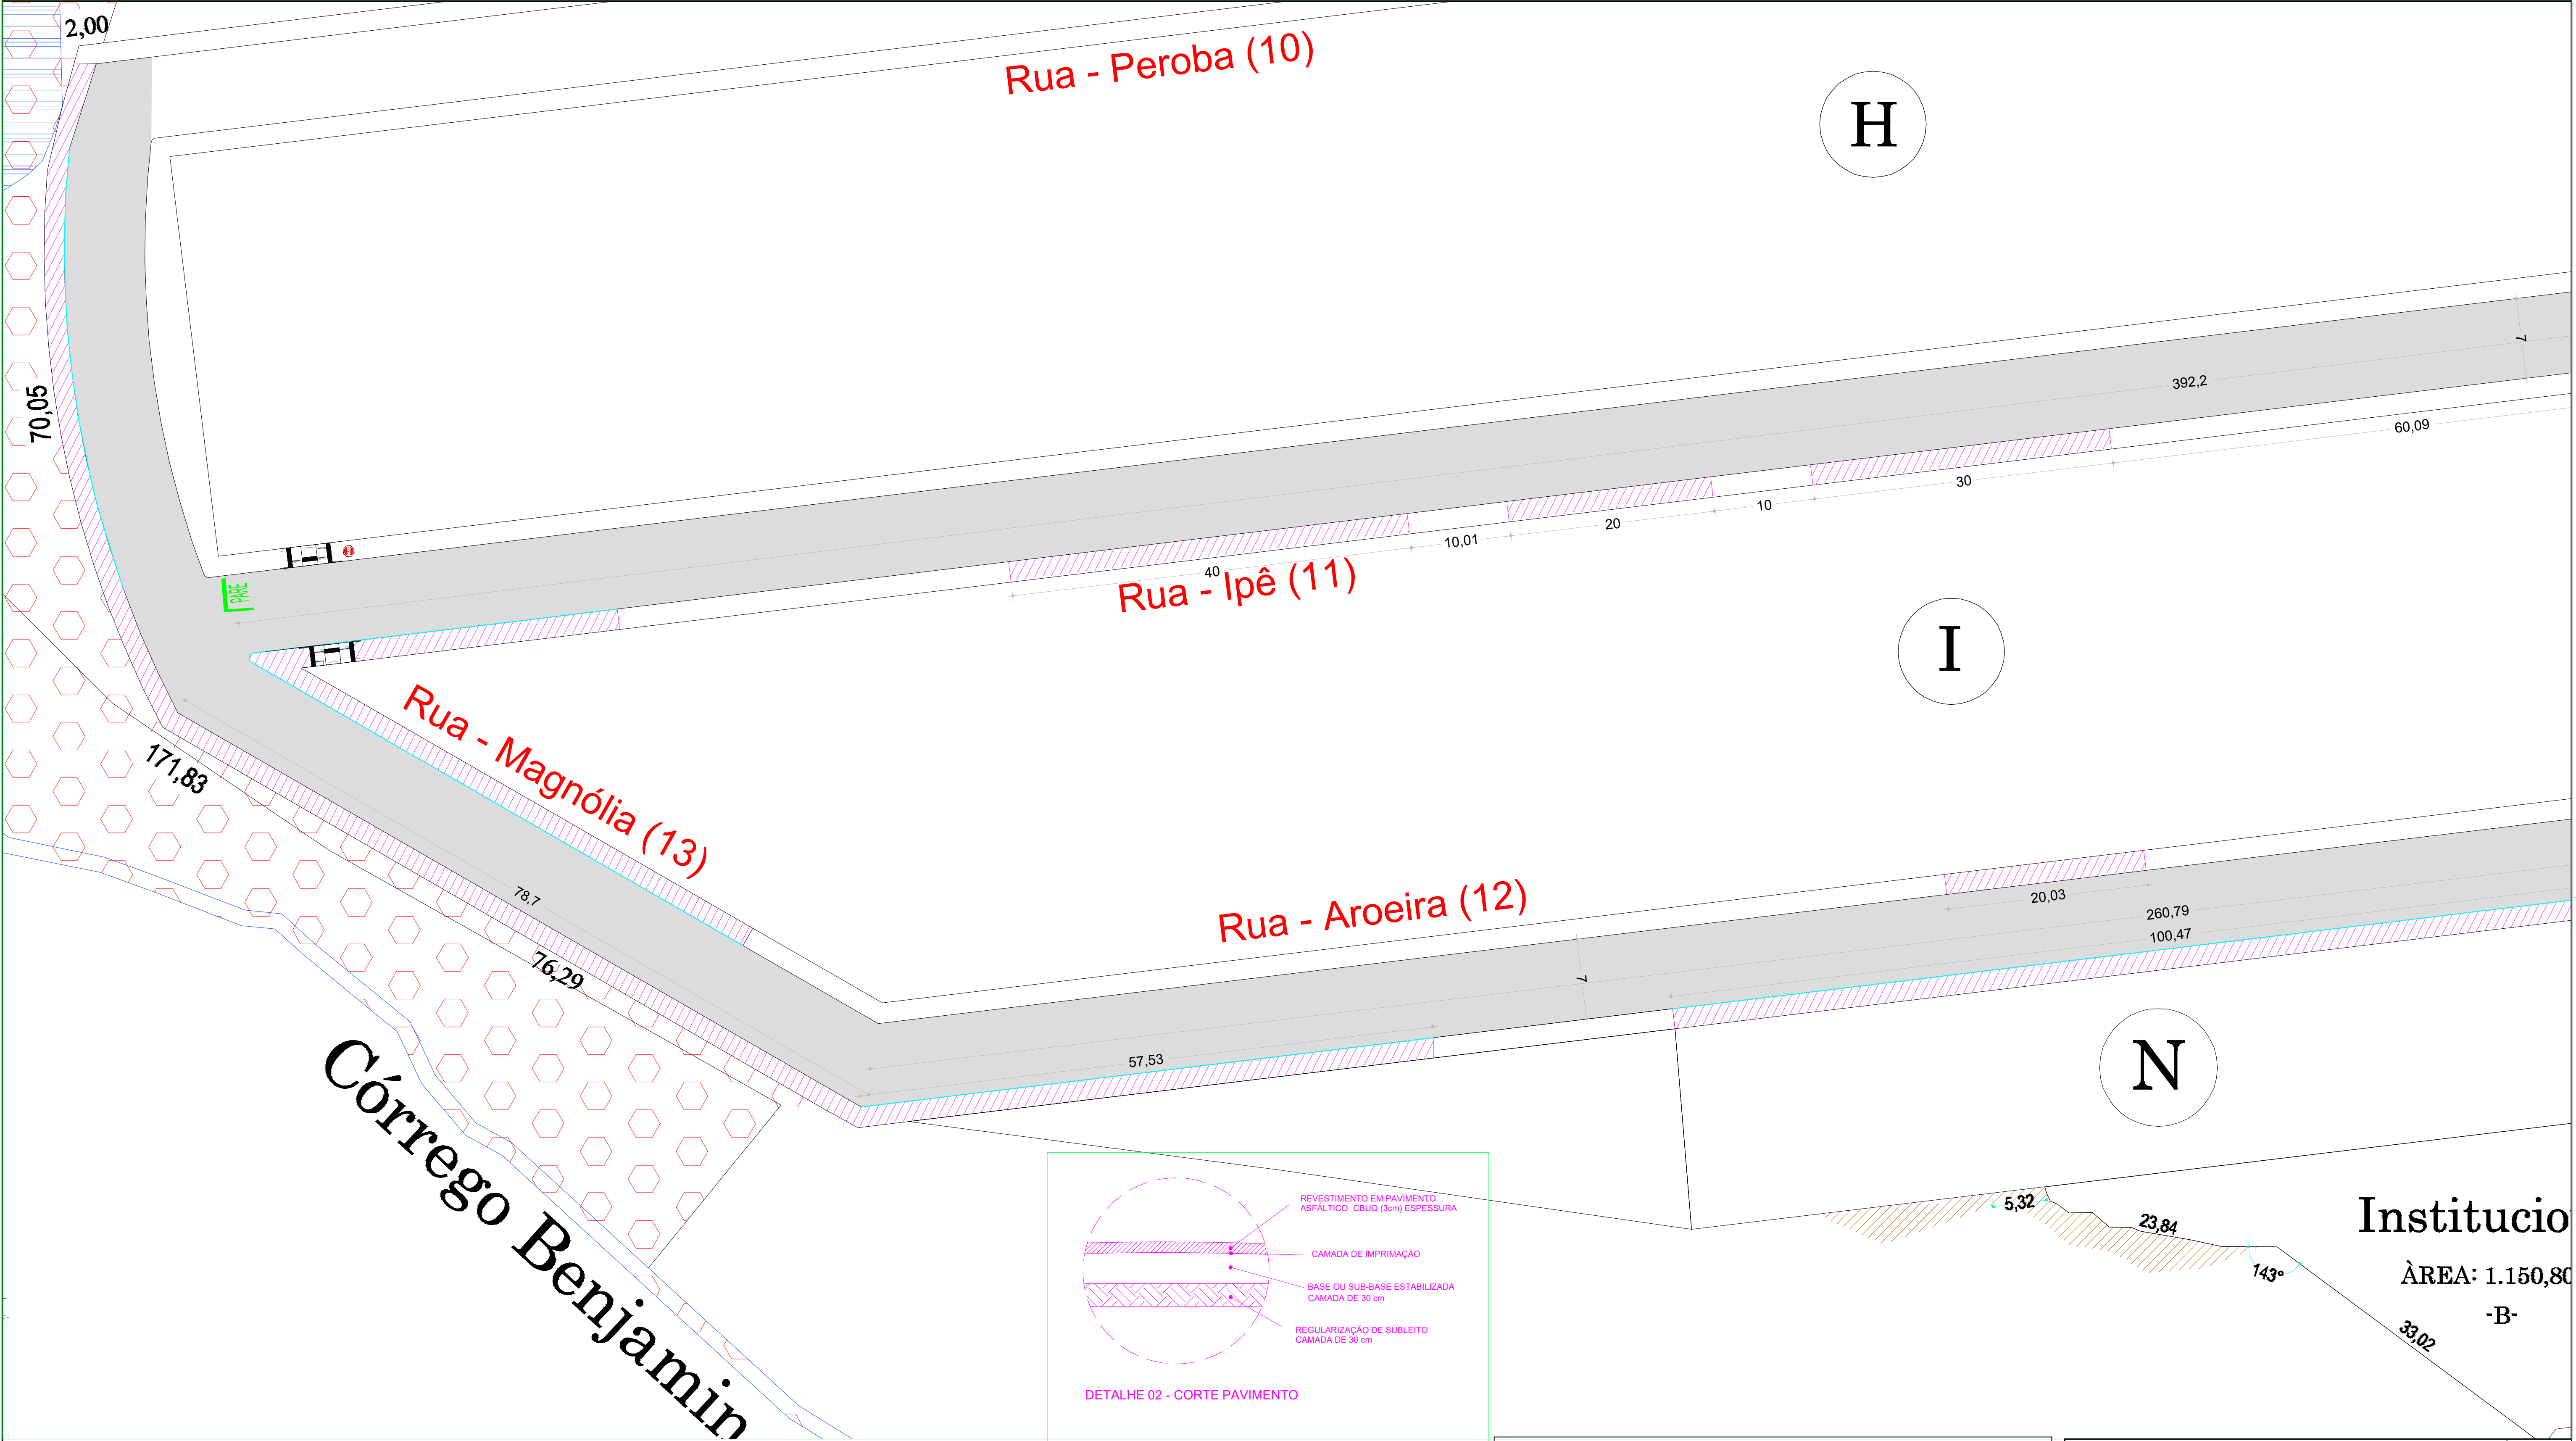

LEGENDA

RAMPAS EXISTENTES

RAMPAS A EXECUTAR

POLIGONO CAD A RECAPEAR =
ESPESSURA 3 cm

GUIA A EXECUTAR



PLACA DE SINALIZAÇÃO "PARE"

SINALIZAÇÃO HORIZONTAL (A CARGO DA PREFEITURA)

02 UNID
5.133,00 m²

**OBS.: PASSEIOS E SARJETAS EXISTENTES

 PREFEITURA MUNICIPAL DE SACRAMENTO <i>FAZENDO MAIS POR VOCÊ!</i>		FOLHA 4/5	
PROJETO: ARQUITETÔNICO			
DETALHES: PLANTA BAIXA DA ÁREA À RECAPEAR - BAIRRO FLAMBOYANT			
OBRAS: RECAPEAMENTO DE VIAS URBANAS NO MUNICÍPIO DE SACRAMENTO			
LOCAL: BAIRRO FLAMBOYANT			
RESPONSÁVEL TÉCNICO: ARTHUR PASSOS ALVES:10454473664		PROPRIETÁRIO: OSMAR TREVISAN JUNIOR:28570394845	
Assinado de forma digital por ARTHUR PASSOS ALVES:10454473664		Assinado de forma digital por OSMAR TREVISAN JUNIOR:28570394845	
DATA:	ESCALA:	DESENHO:	VISTO:

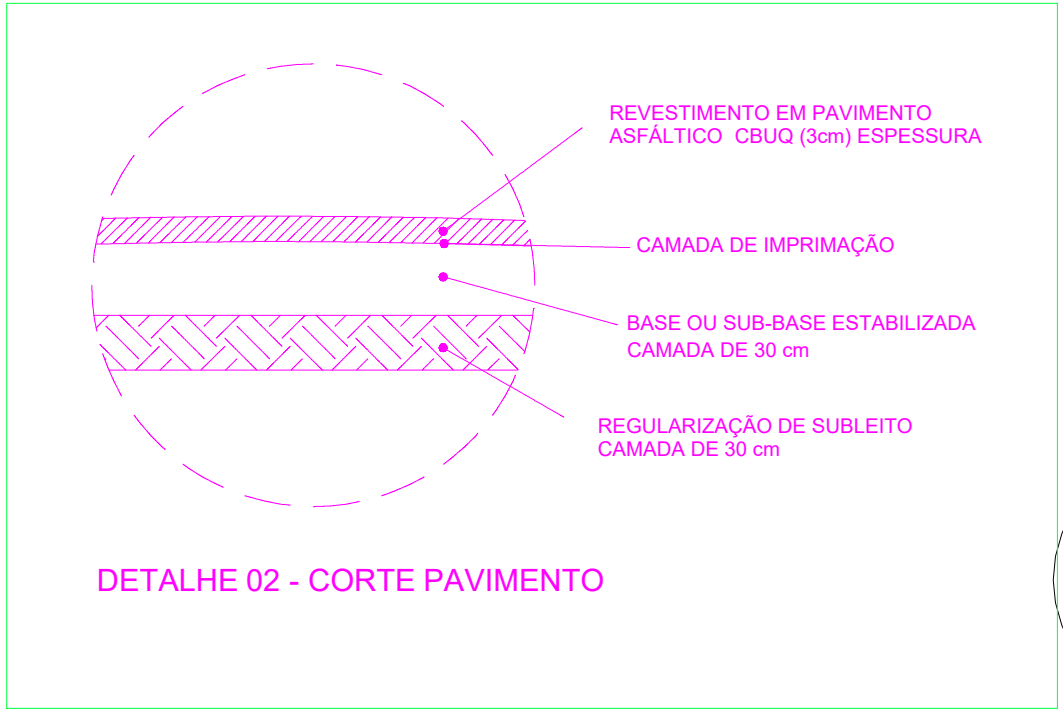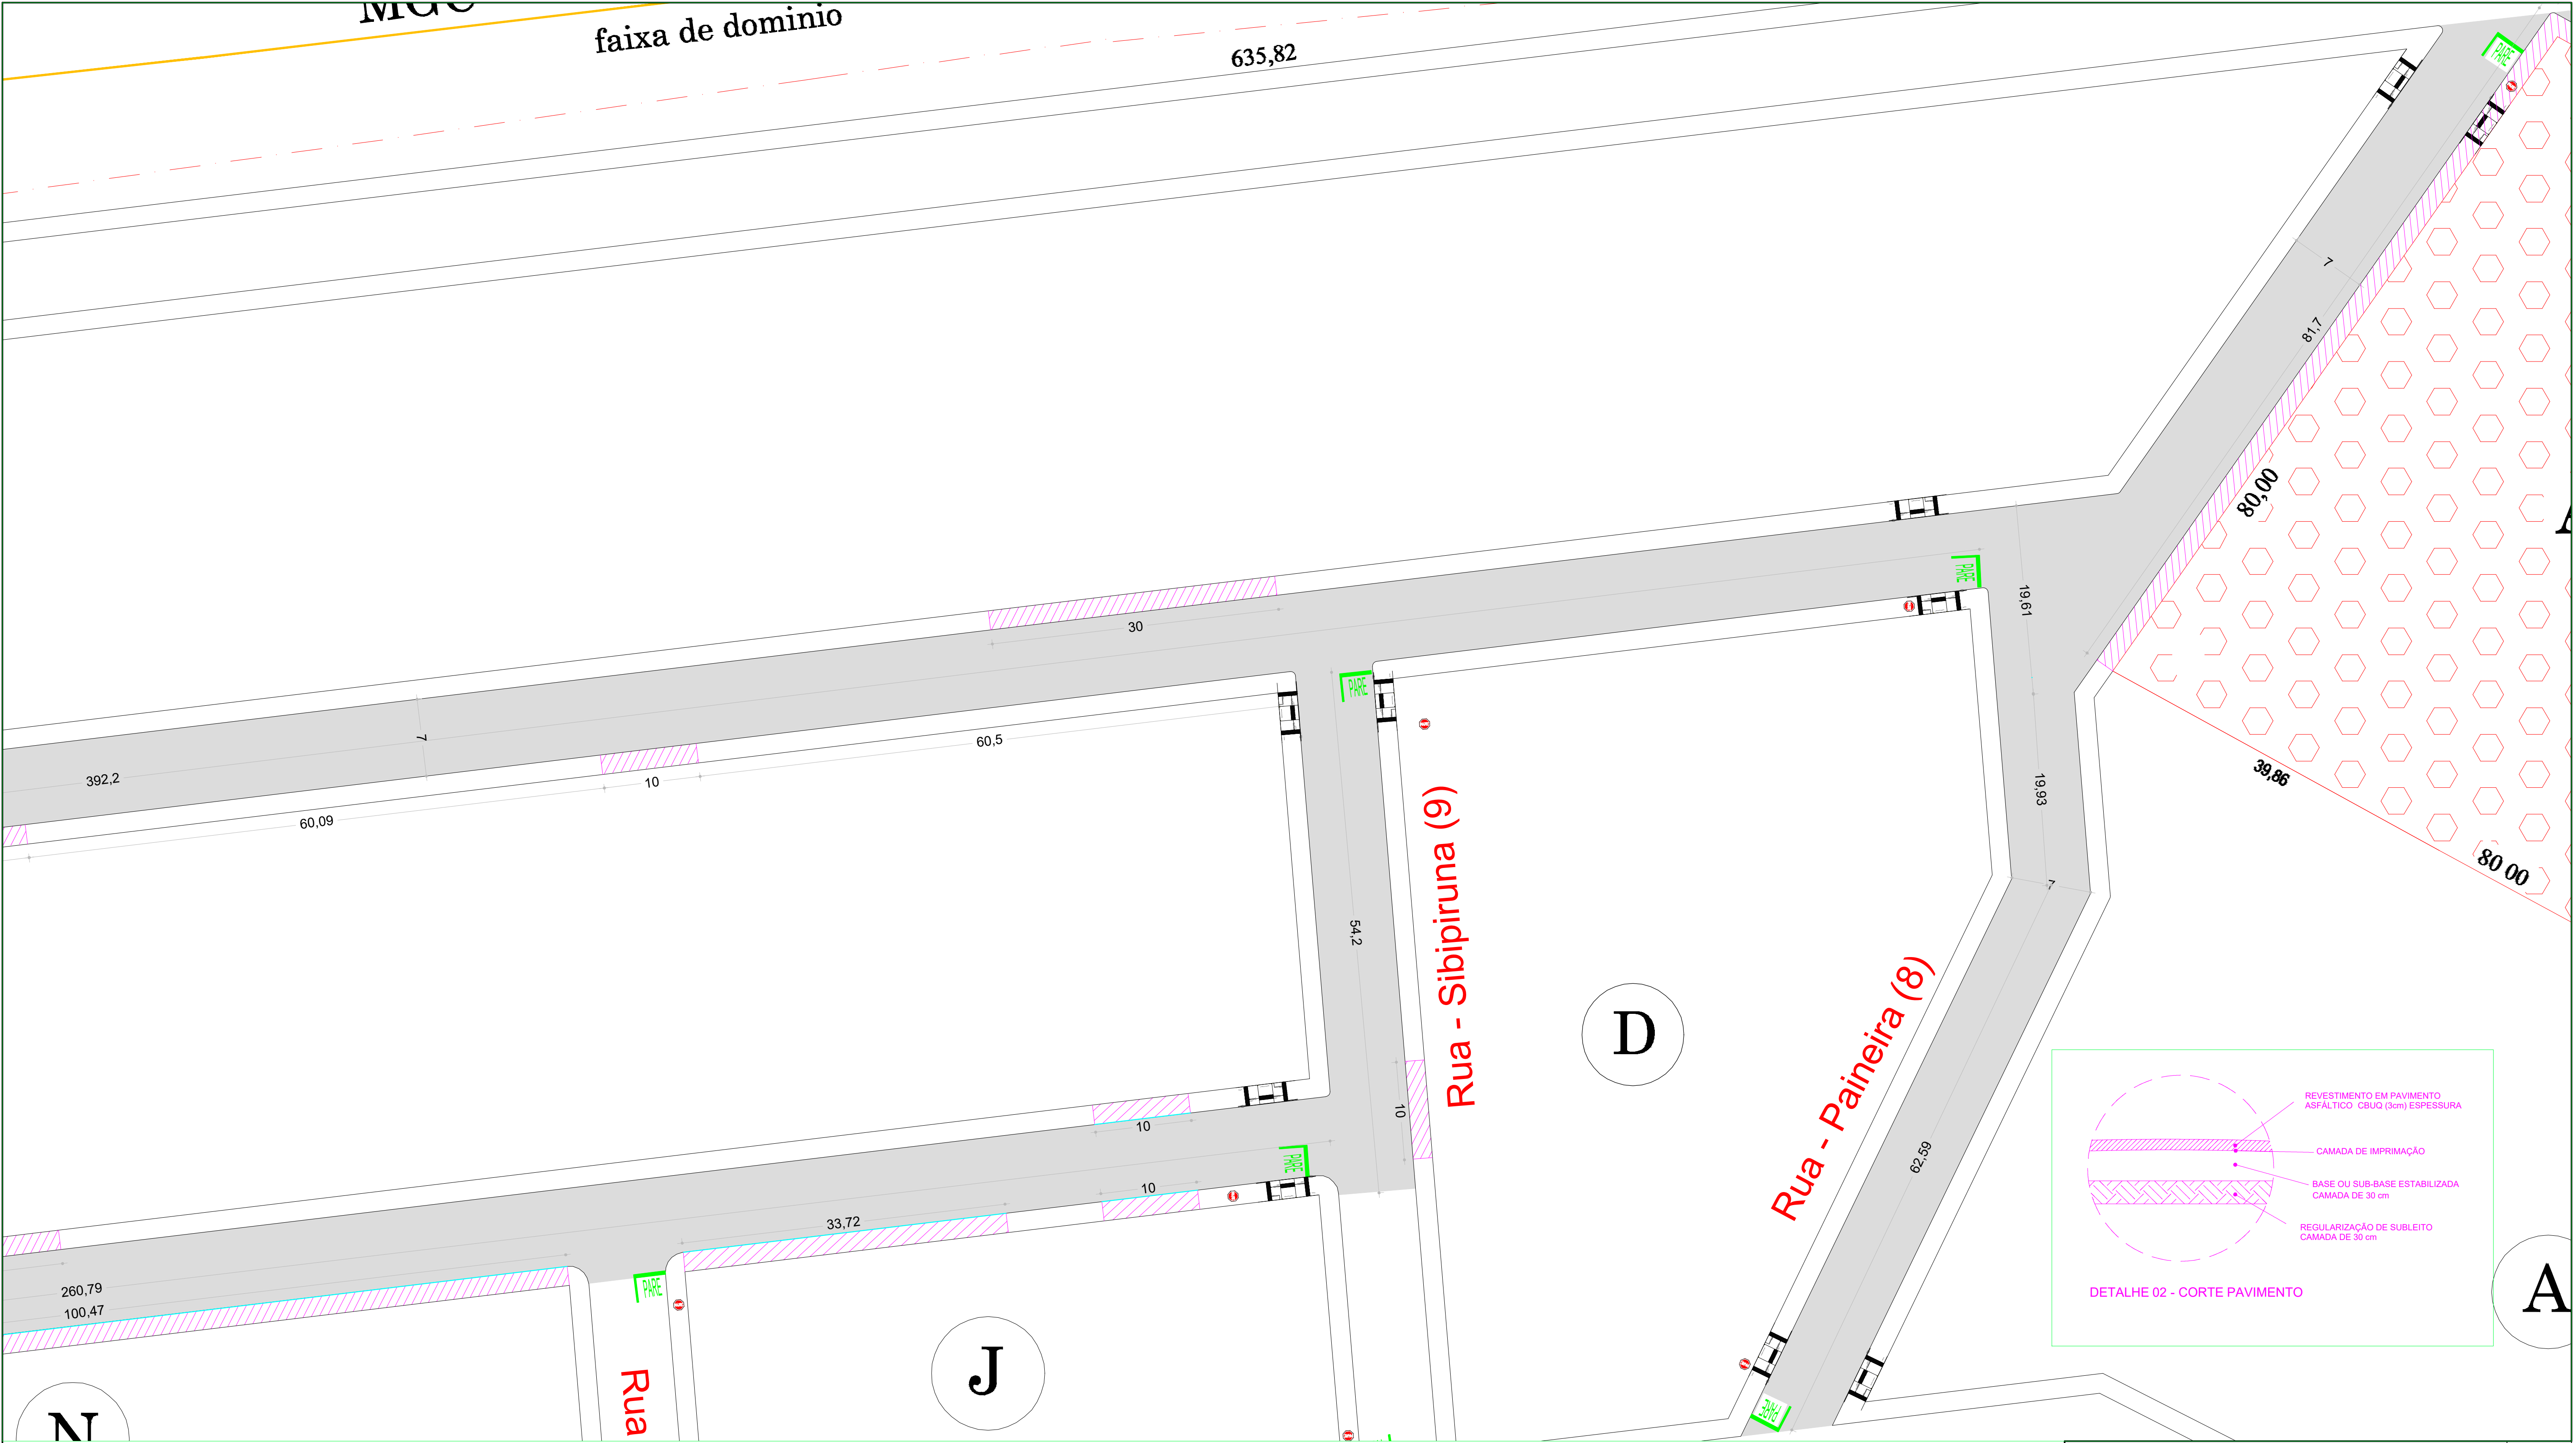

LEGENDA

RAMPAS EXISTENTES

RAMPAS A EXECUTAR

POLIGONO CAD A RECAPEAR =

ESPESSURA 3 cm

GUIA A EXECUTAR

PLACA DE SINALIZAÇÃO "PARE"

SINALIZAÇÃO HORIZONTAL (A CARGO DA PREFEITURA)

10 UNID

1.549,85 m²

**OBS.: PASSEIOS E SARJETAS EXISTENTES

PREFEITURA MUNICIPAL DE SACRAMENTO FAZENDO MAIS POR VOCÊ! PROJETO: ARQUITETÔNICO		FOLHA	
DETALHES:		5/5	
OBRAS:		PLANTA BAIXA DA ÁREA À RECAPEAR - BAIRRO FLAMBOYANT	
LOCAL:		RECAPEAMENTO DE VIAS URBANAS NO MUNICÍPIO DE SACRAMENTO	
RESPONSÁVEL TÉCNICO:		BAIRRO FLAMBOYANT	
ARTHUR PASSOS ALVES:10454473664		OSMAR TREVISAN JUNIOR:285703948 45	
Assinado de forma digital por ARTHUR PASSOS ALVES:10454473664		Assinado de forma digital por OSMAR TREVISAN JUNIOR:28570394845	
DATA:	ESCALA:	DESENHO:	VISTO: